



SCAVI E BONIFICHE	
STRADA	0.000 mq

SEZIONE N. 1
QT. PROGETTO: 42.007
DIST. PROG.: 0.000
DIST. PREC.: 25.000
DIST. SUCC.: 25.000

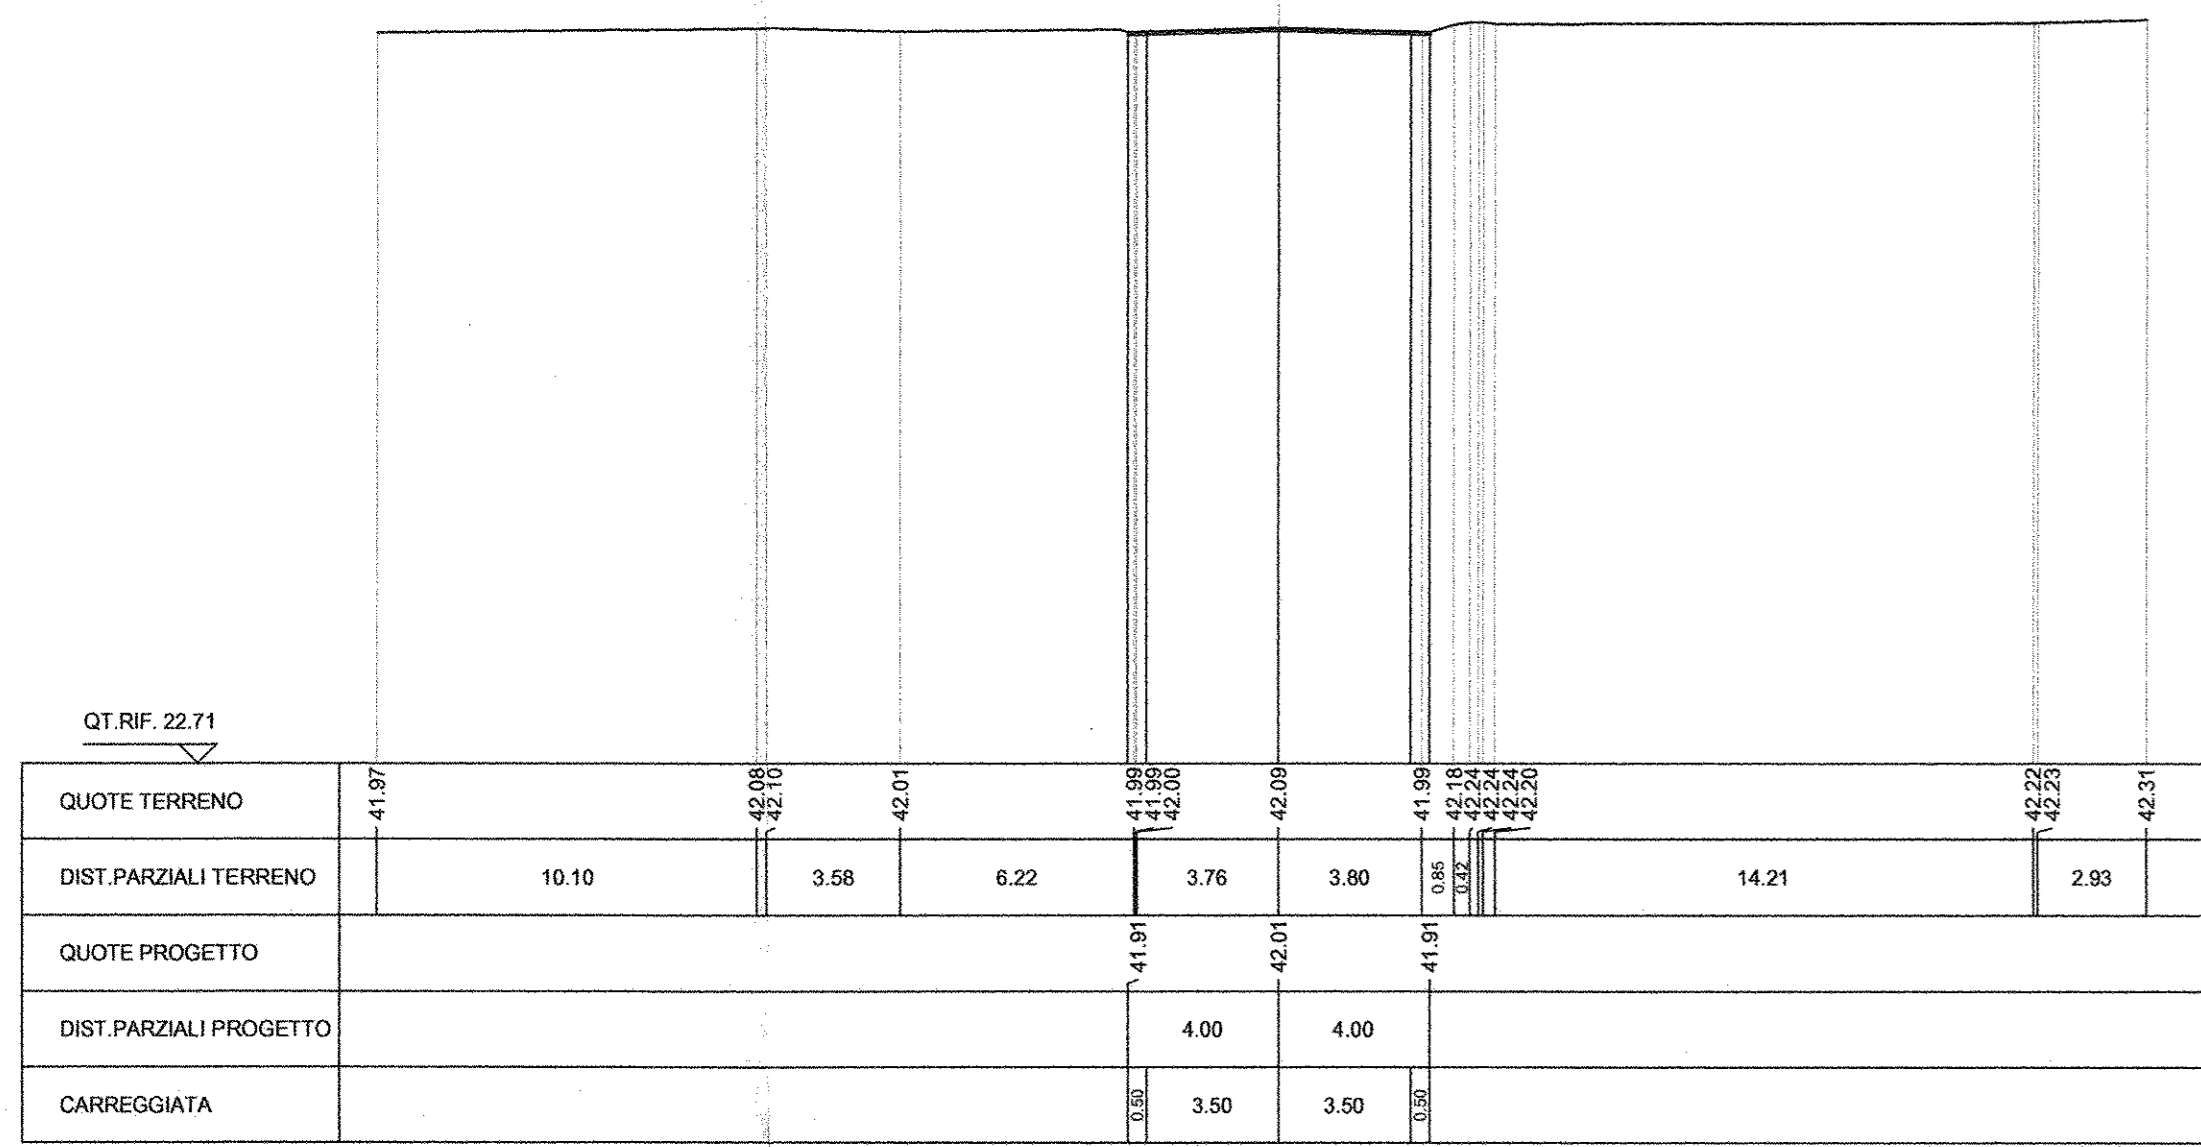


SCAVI E BONIFICHE	
STRADA	0.000 mq

SEZIONE N. 2
QT. PROGETTO: 41.838
DIST. PROG.: 25.000
DIST. PREC.: 25.000
DIST. SUCC.: 25.000

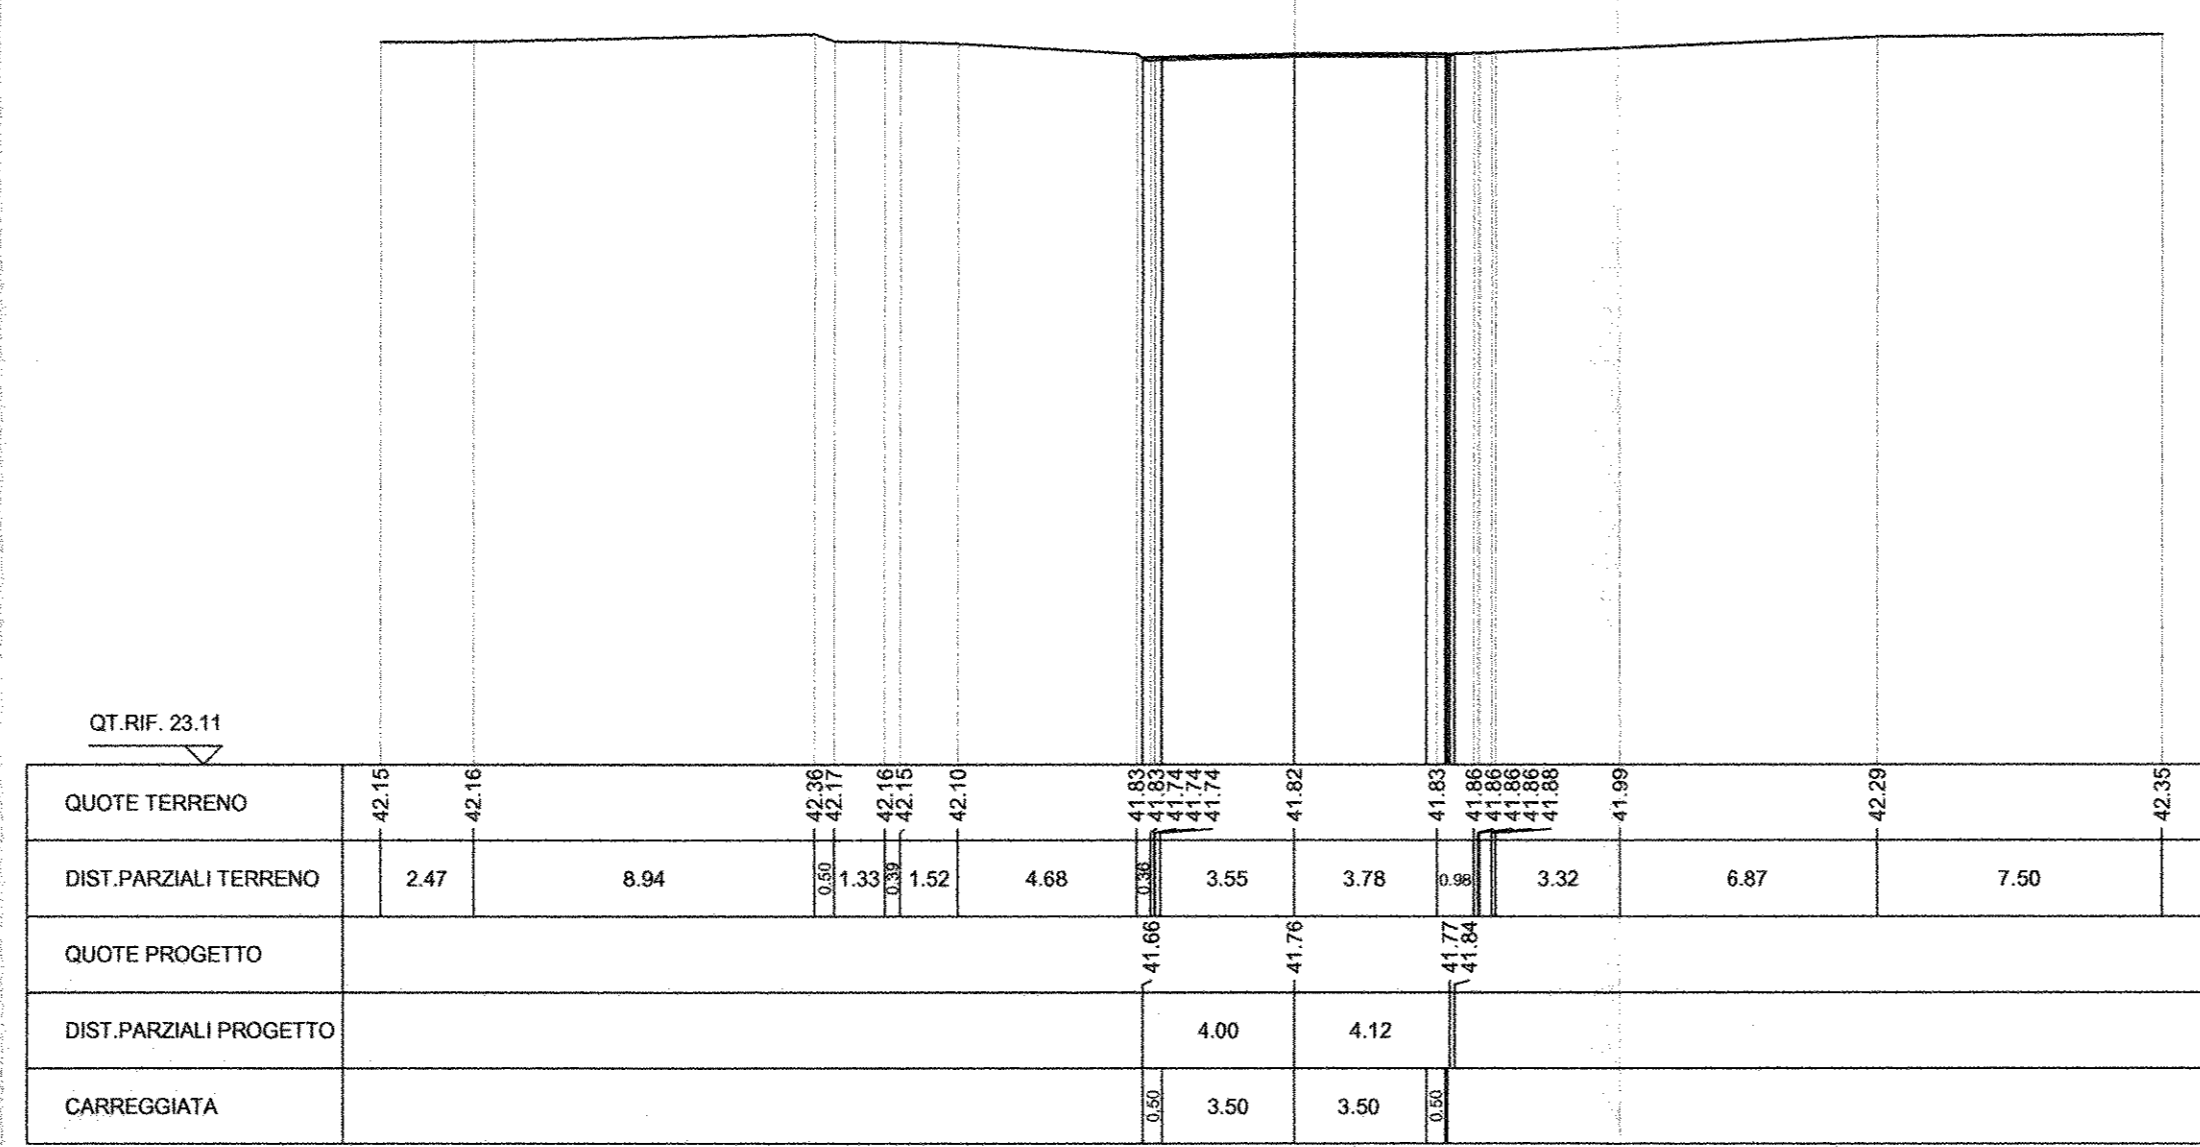


SCAVI E BONIFICHE	
STRADA	2.404 mq
FOSSE	0.150 mq
TERRENO VEGETALE	2.159 mq

SEZIONE N. 3
QT. PROGETTO: 41.989
DIST. PROG.: 50.000
DIST. PREC.: 25.000
DIST. SUCC.: 25.000

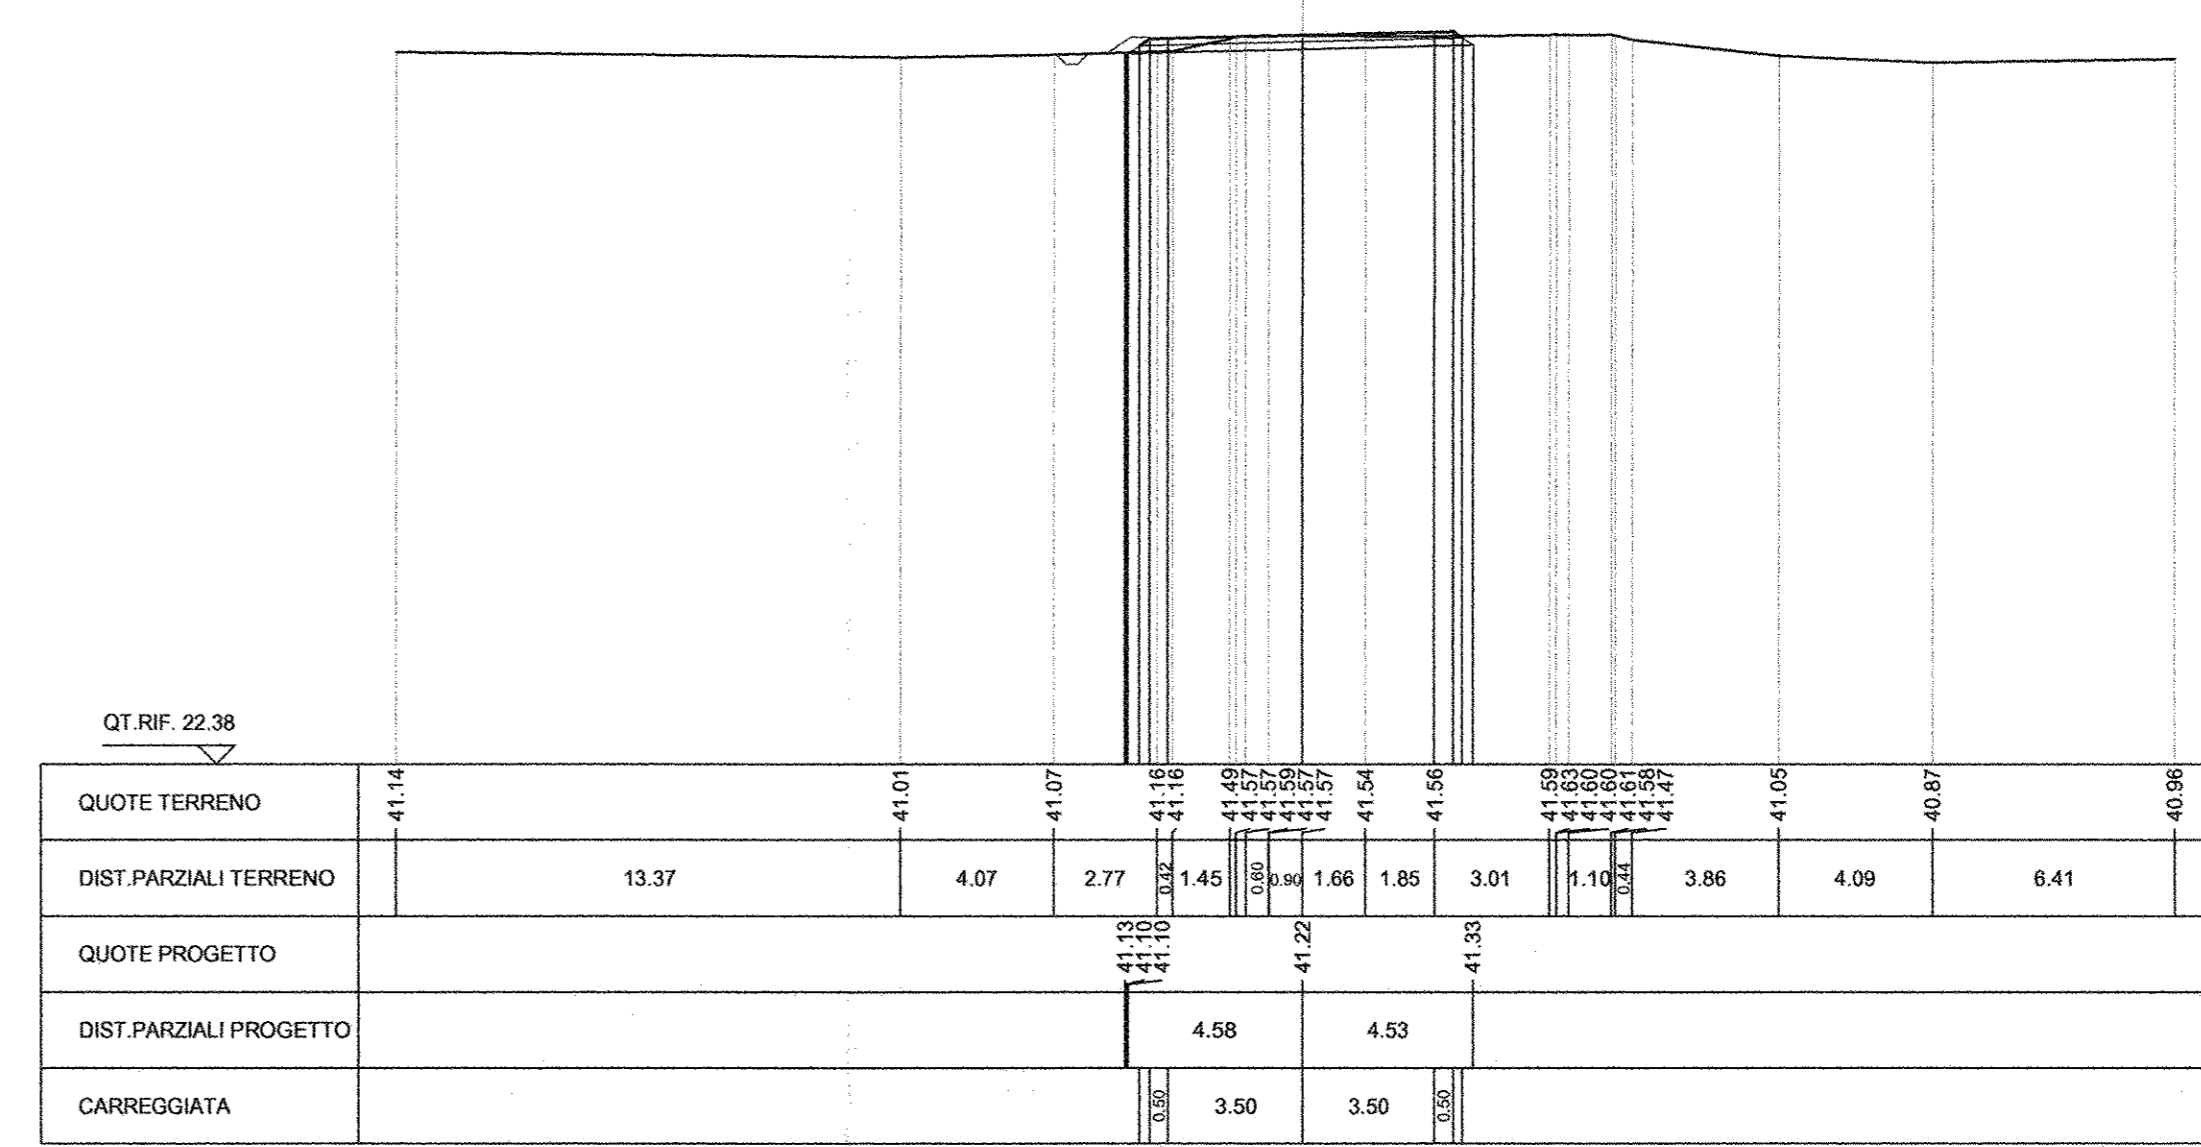


SCAVI E BONIFICHE	
STRADA	0.250 mq
FOSSE	0.100 mq
TERRENO VEGETALE	0.114 mq

SEZIONE N. 4
QT. PROGETTO: 41.362
DIST. PROG.: 75.000
DIST. PREC.: 25.000
DIST. SUCC.: 25.000

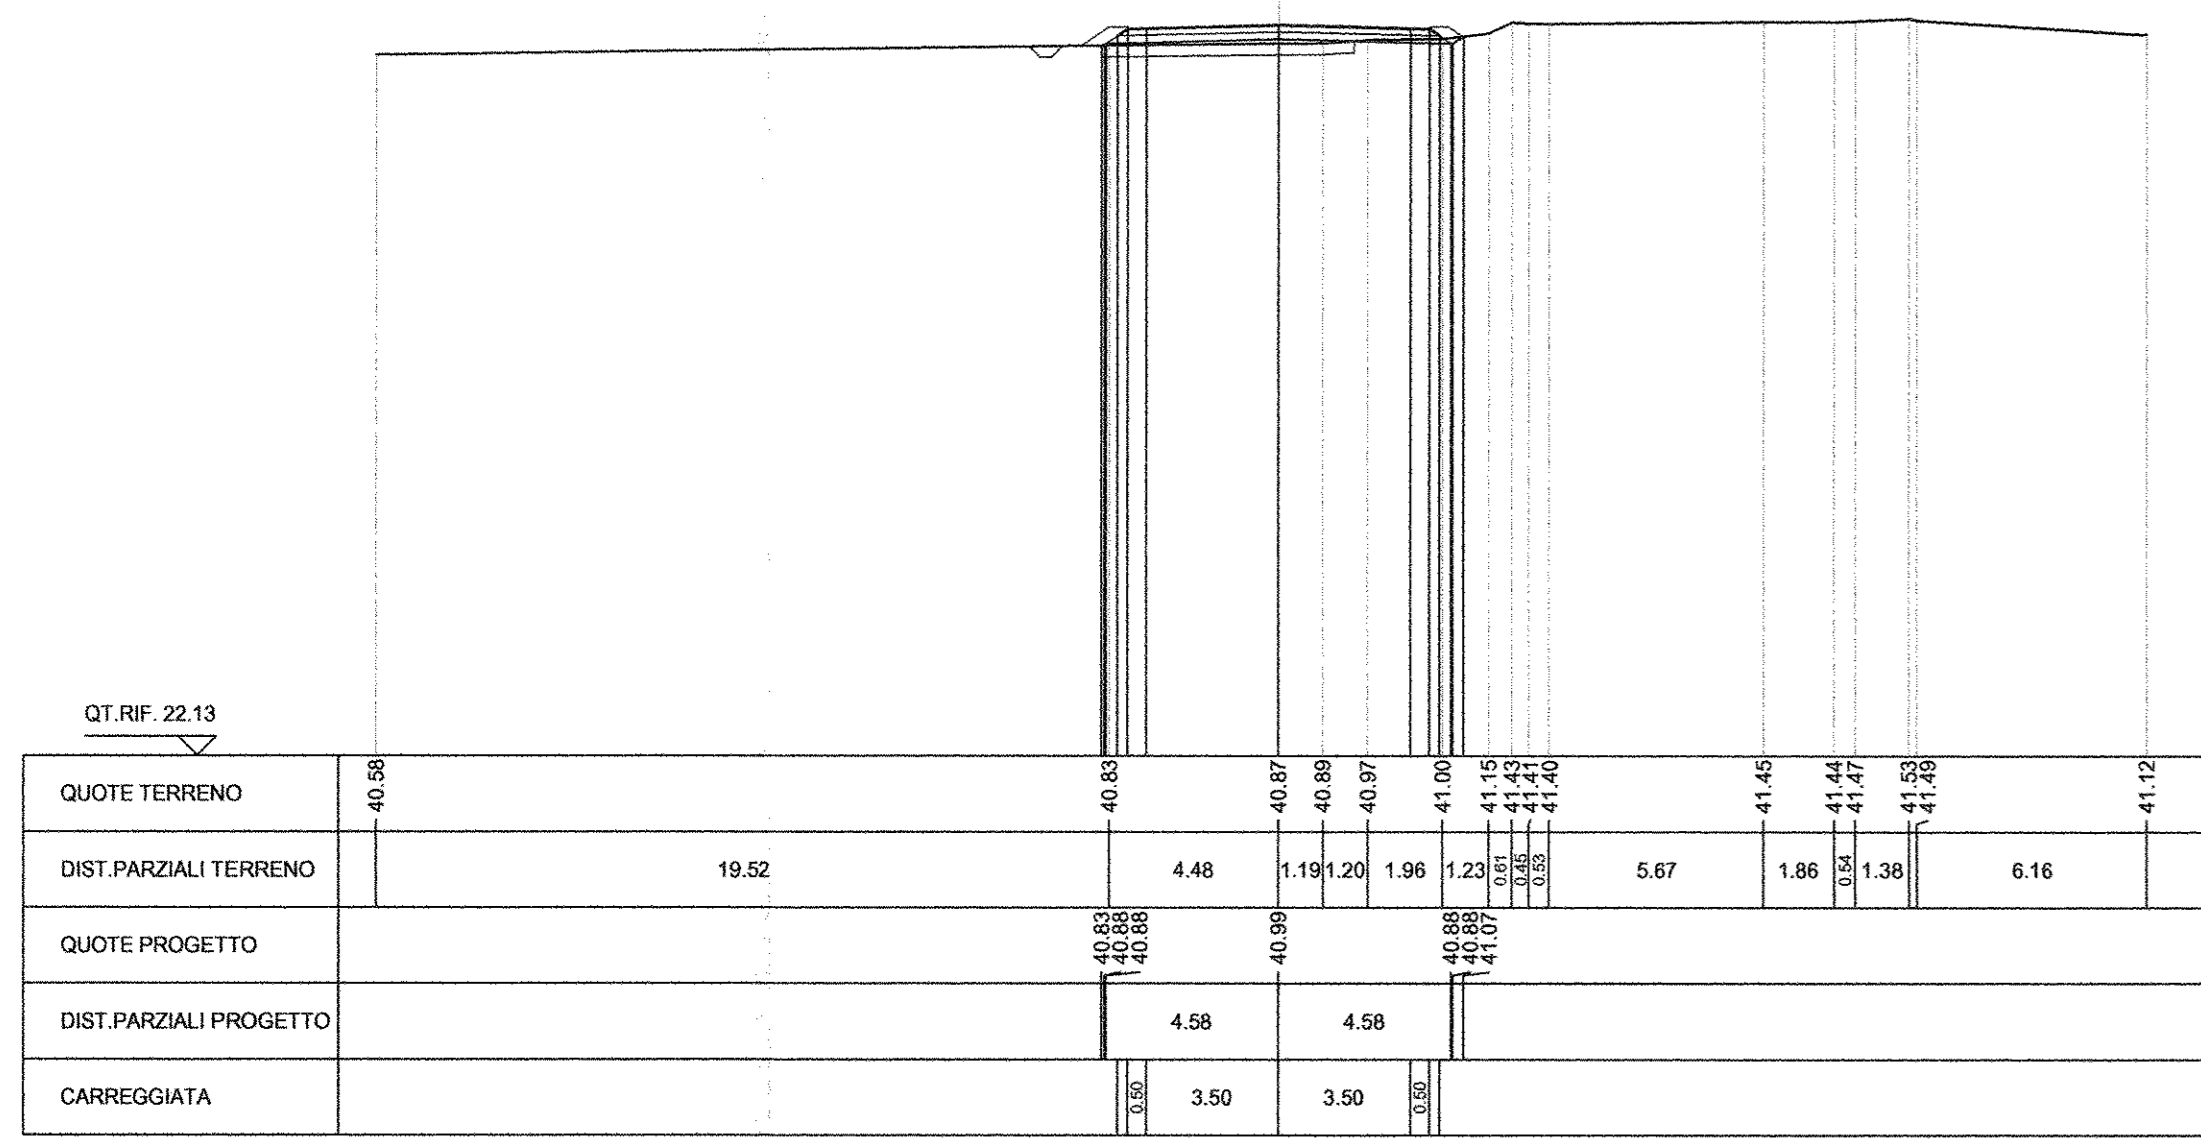


SCAVI E BONIFICHE	
STRADA	0.770 mq
FOSSE	0.388 mq
TERRENO VEGETALE	3.305 mq

SEZIONE N. 5
QT. PROGETTO: 41.267
DIST. PROG.: 100.000
DIST. PREC.: 25.000
DIST. SUCC.: 25.000

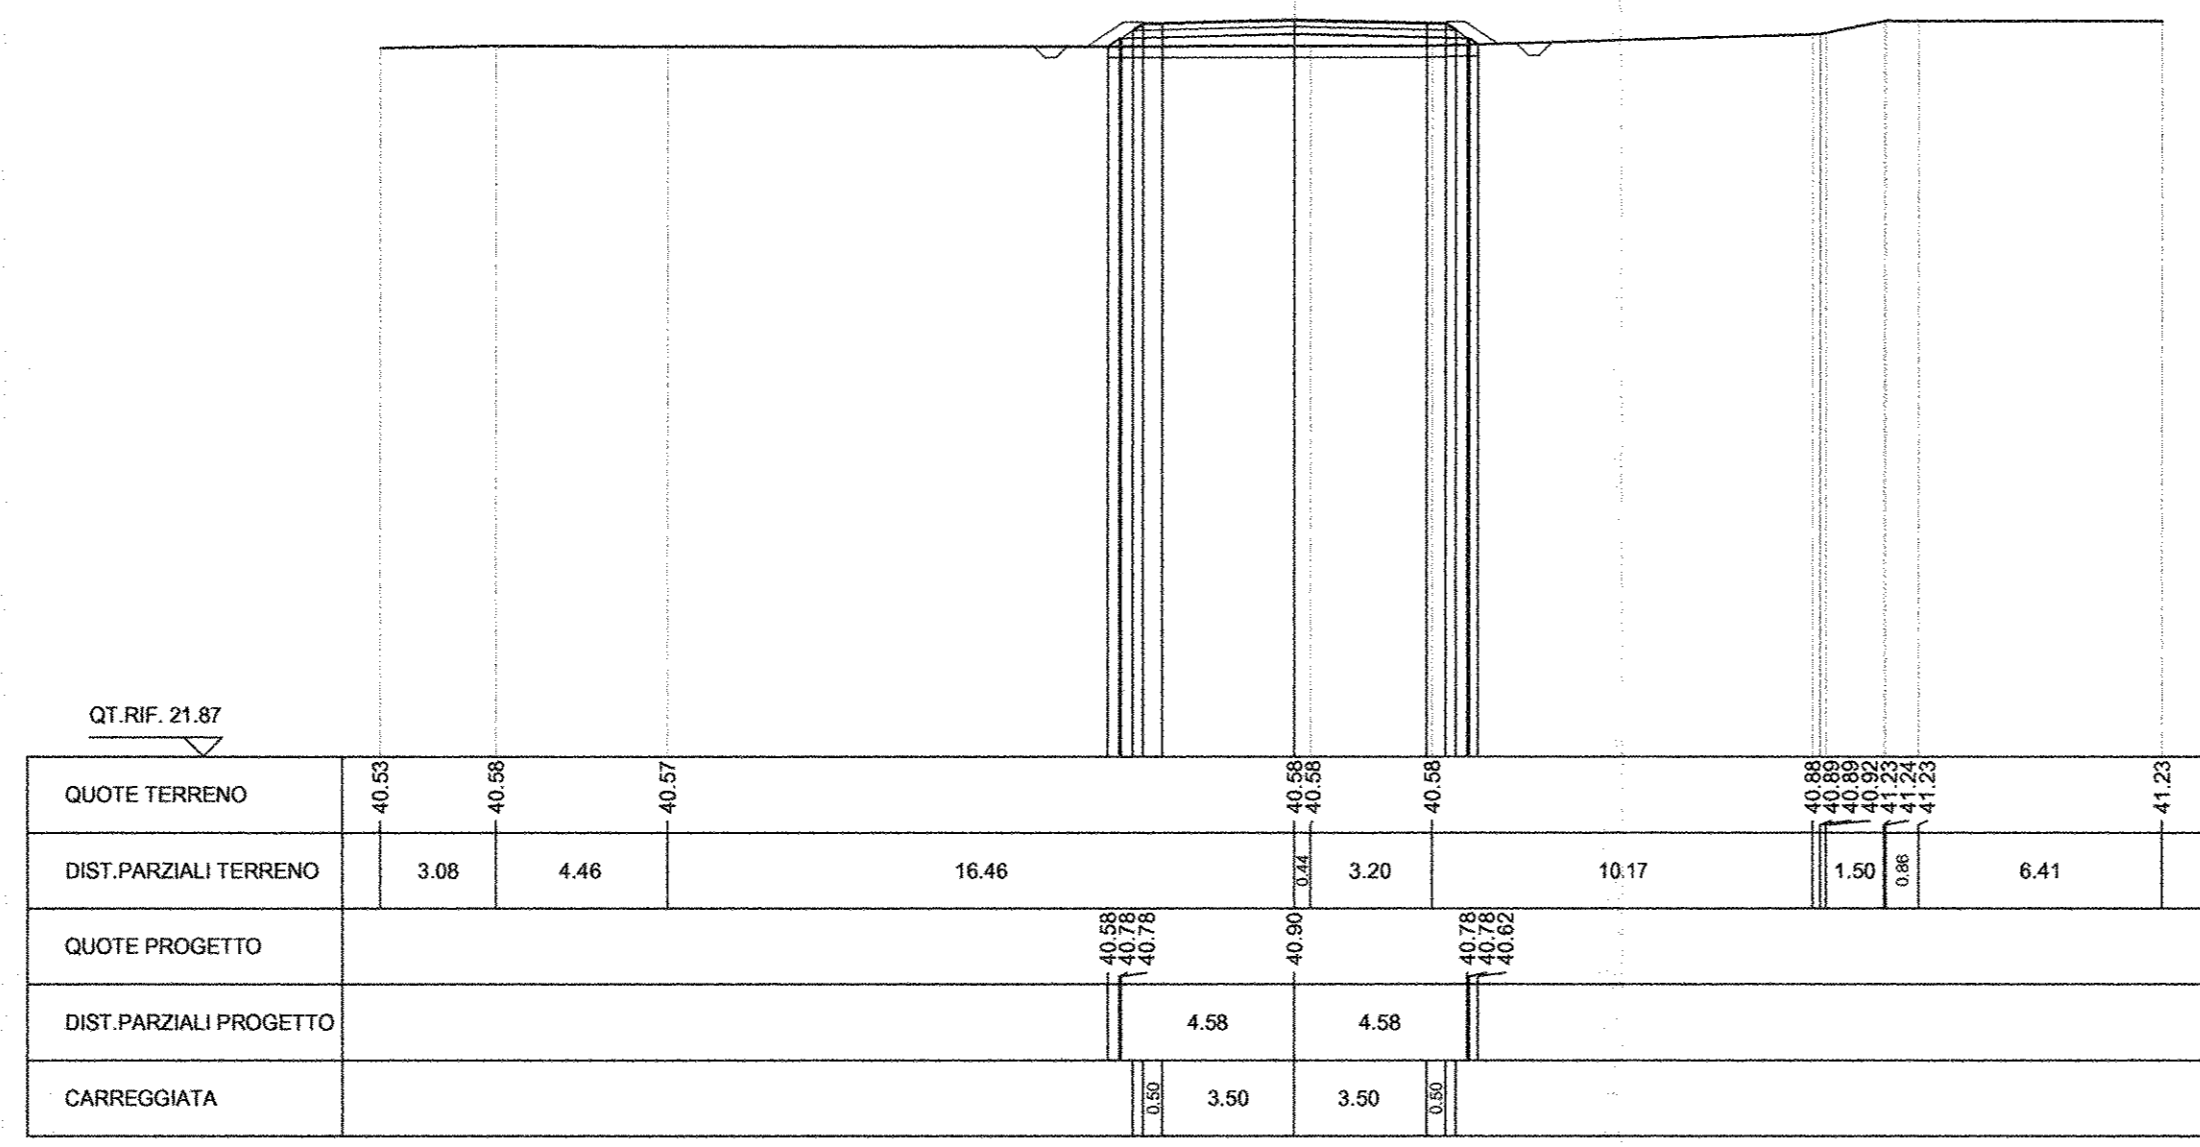


SCAVI E BONIFICHE	
STRADA	0.397 mq
FOSSE	0.216 mq
TERRENO VEGETALE	0.355 mq

SEZIONE N. 6
QT. PROGETTO: 41.183
DIST. PROG.: 125.000
DIST. PREC.: 25.000
DIST. SUCC.: 25.000

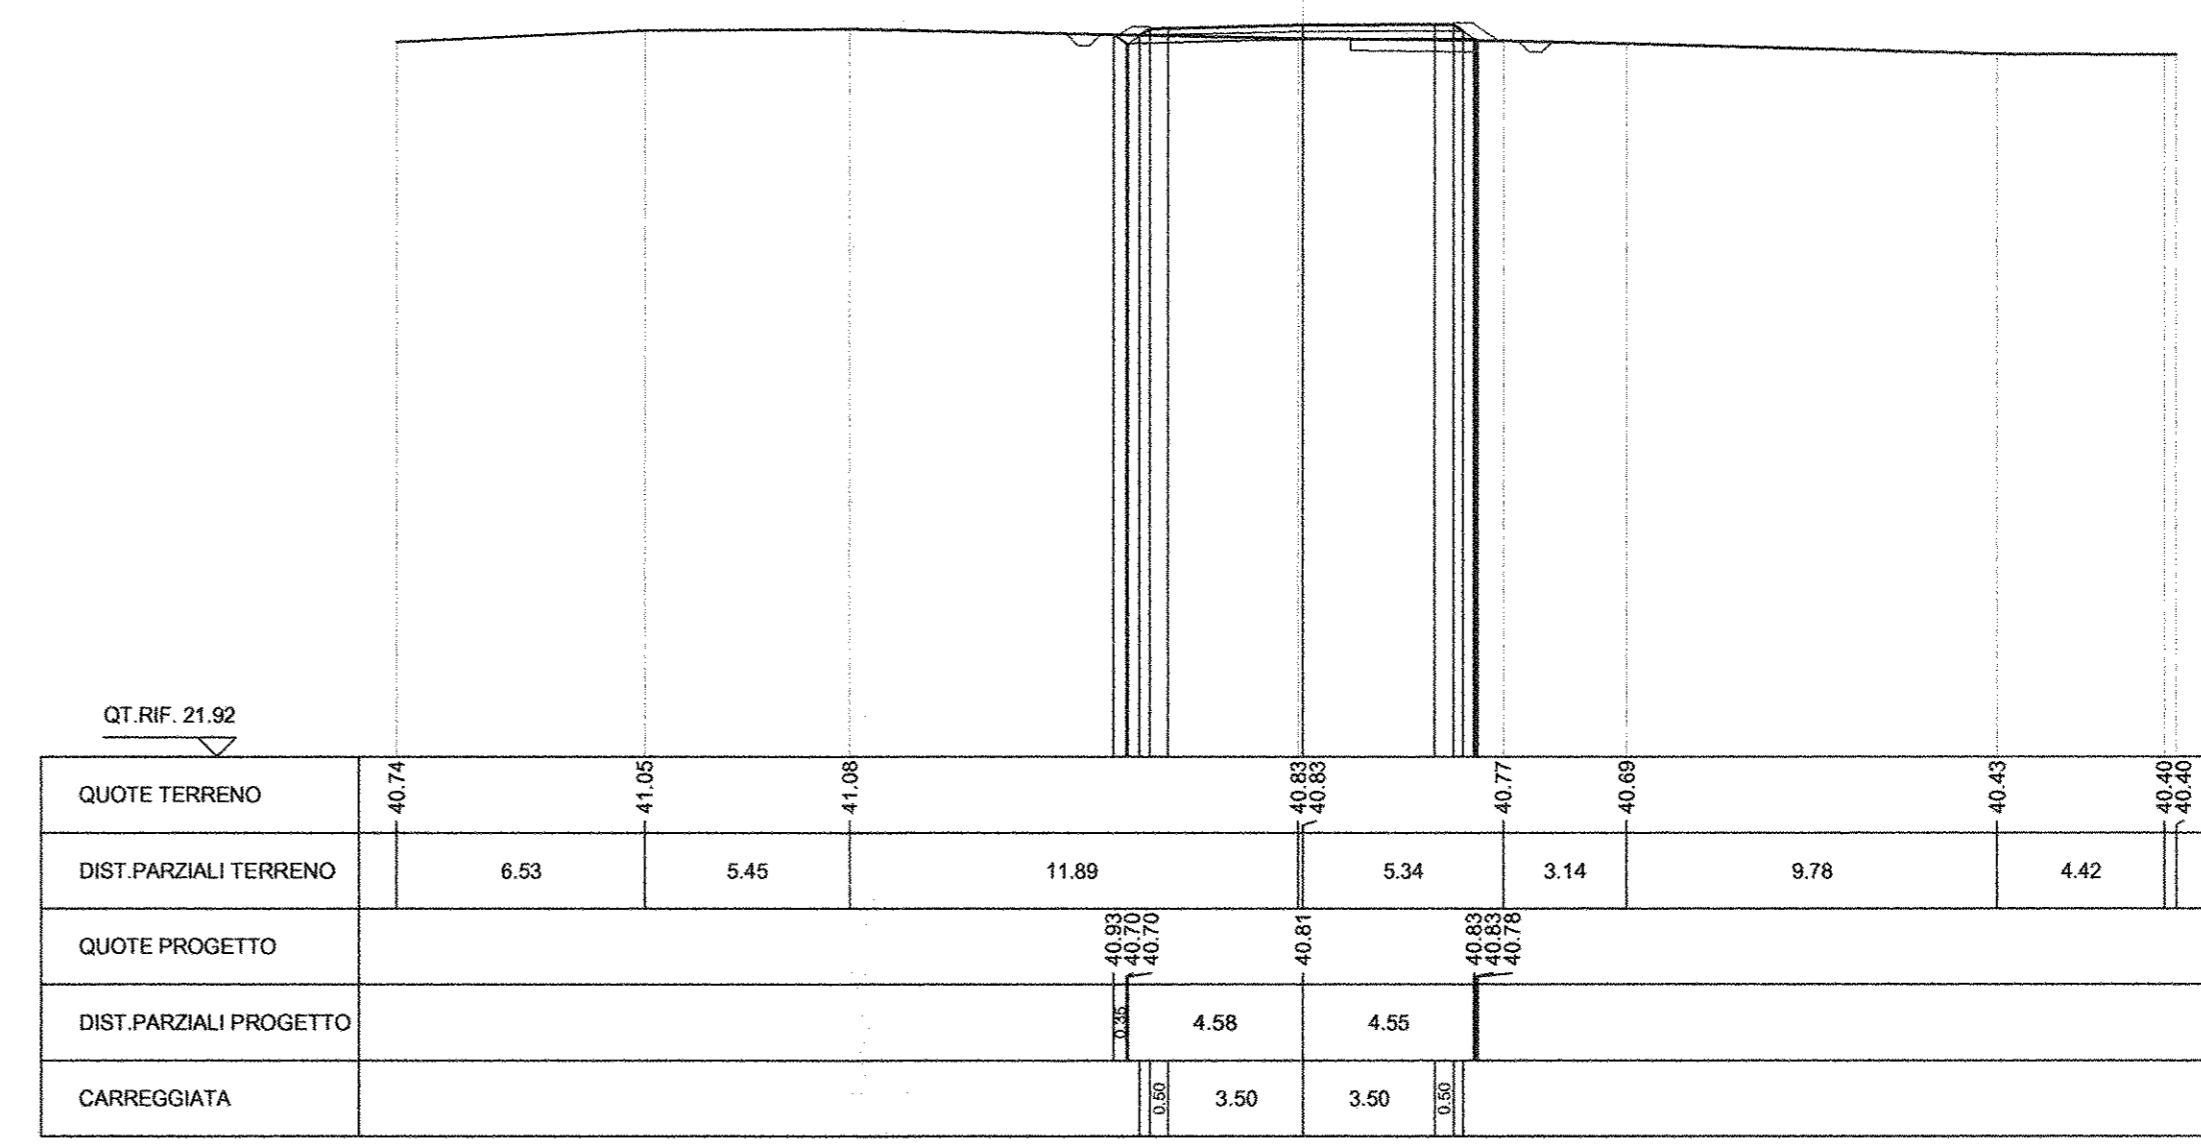


SCAVI E BONIFICHE	
STRADA	1.068 mq
FOSSE	0.360 mq
TERRENO VEGETALE	2.264 mq

SEZIONE N. 7
QT. PROGETTO: 41.100
DIST. PROG.: 150.000
DIST. PREC.: 25.000
DIST. SUCC.: 25.000

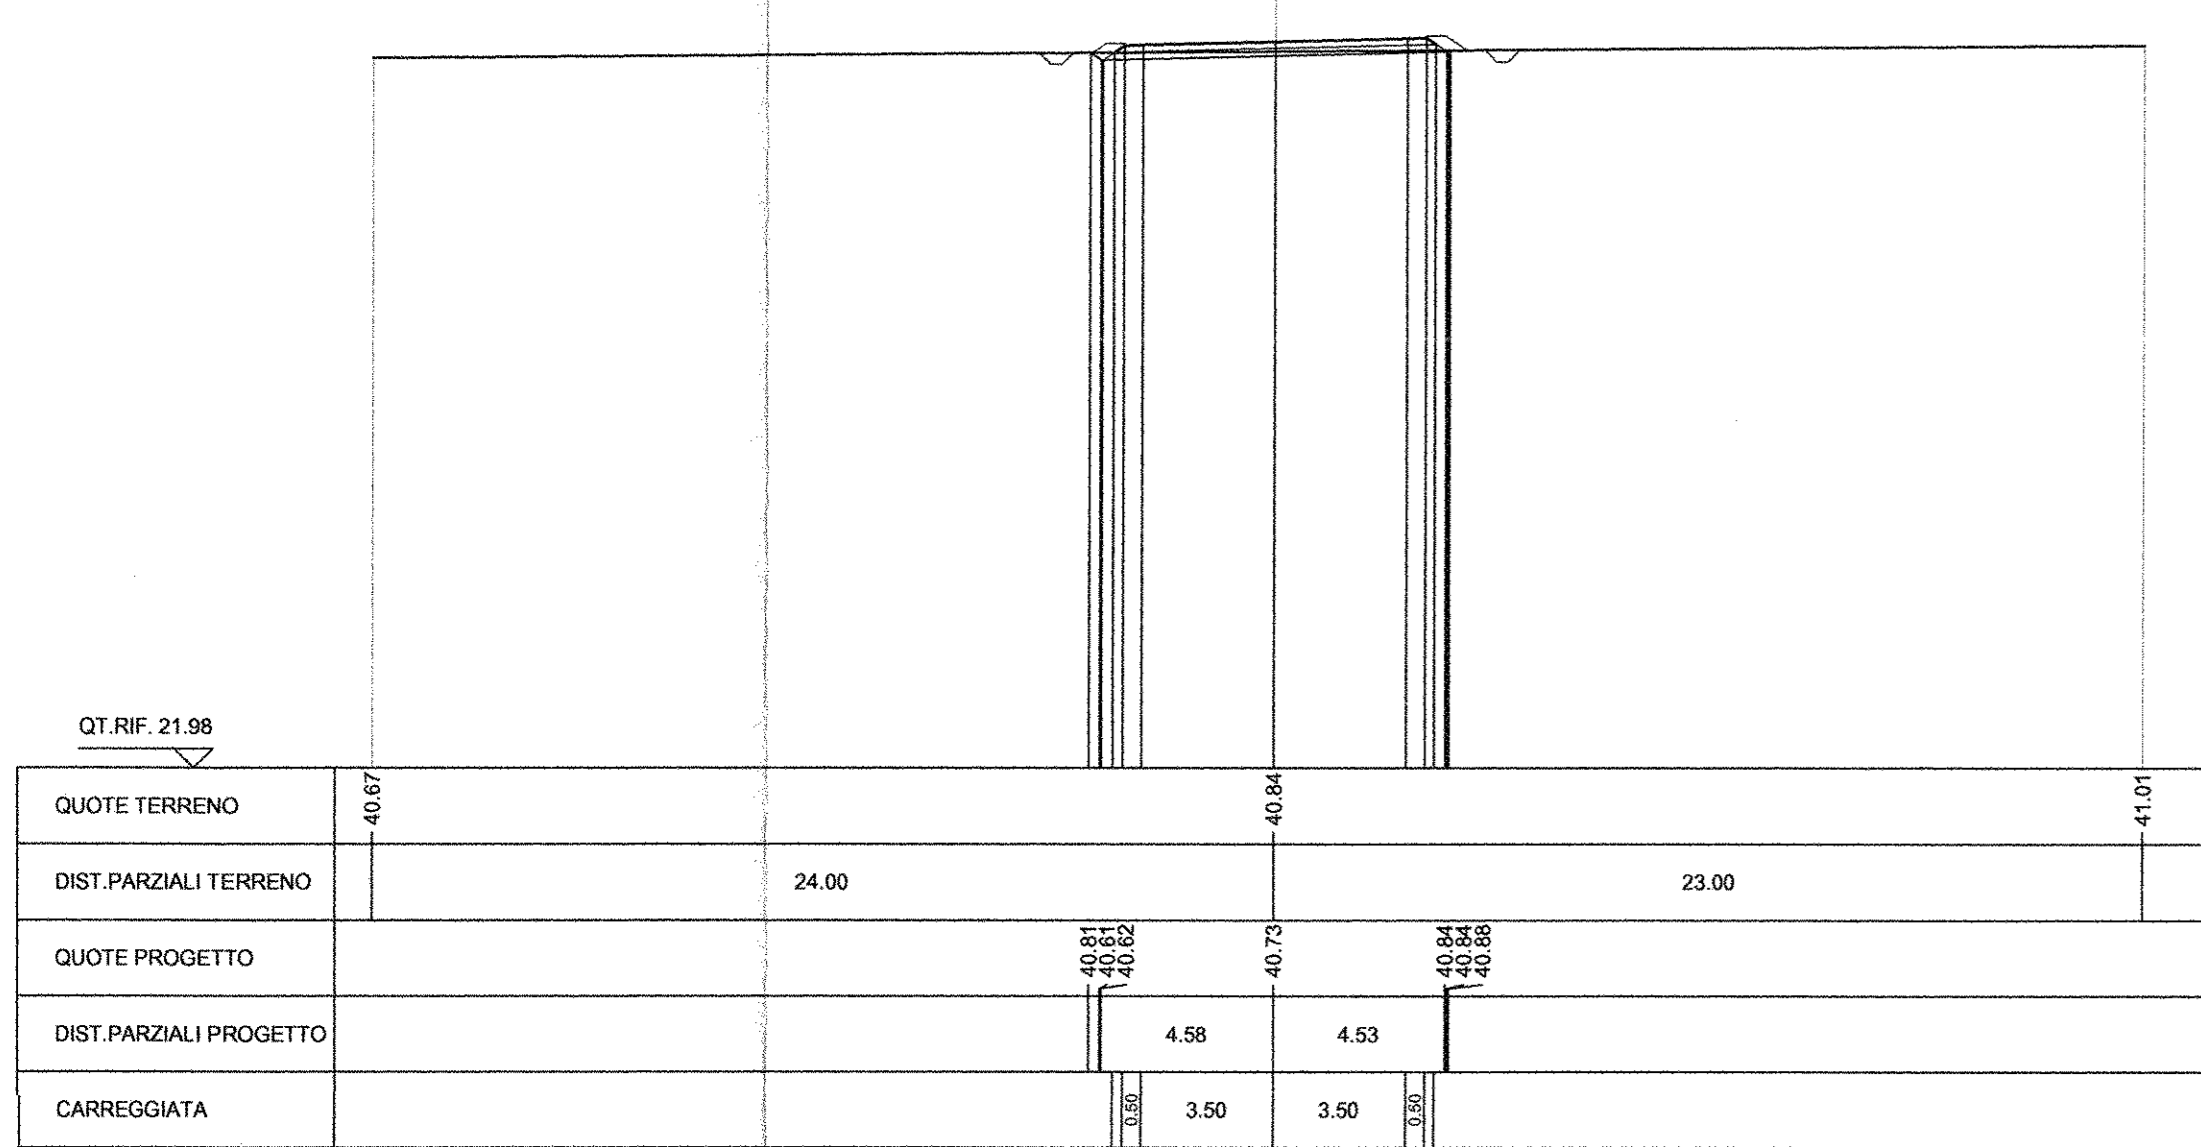


SCAVI E BONIFICHE	
STRADA	0.038 mq
FOSSE	0.350 mq
TERRENO VEGETALE	0.048 mq

SEZIONE N. 8
QT. PROGETTO: 41.017
DIST. PROG.: 175.000
DIST. PREC.: 25.000
DIST. SUCC.: 25.000

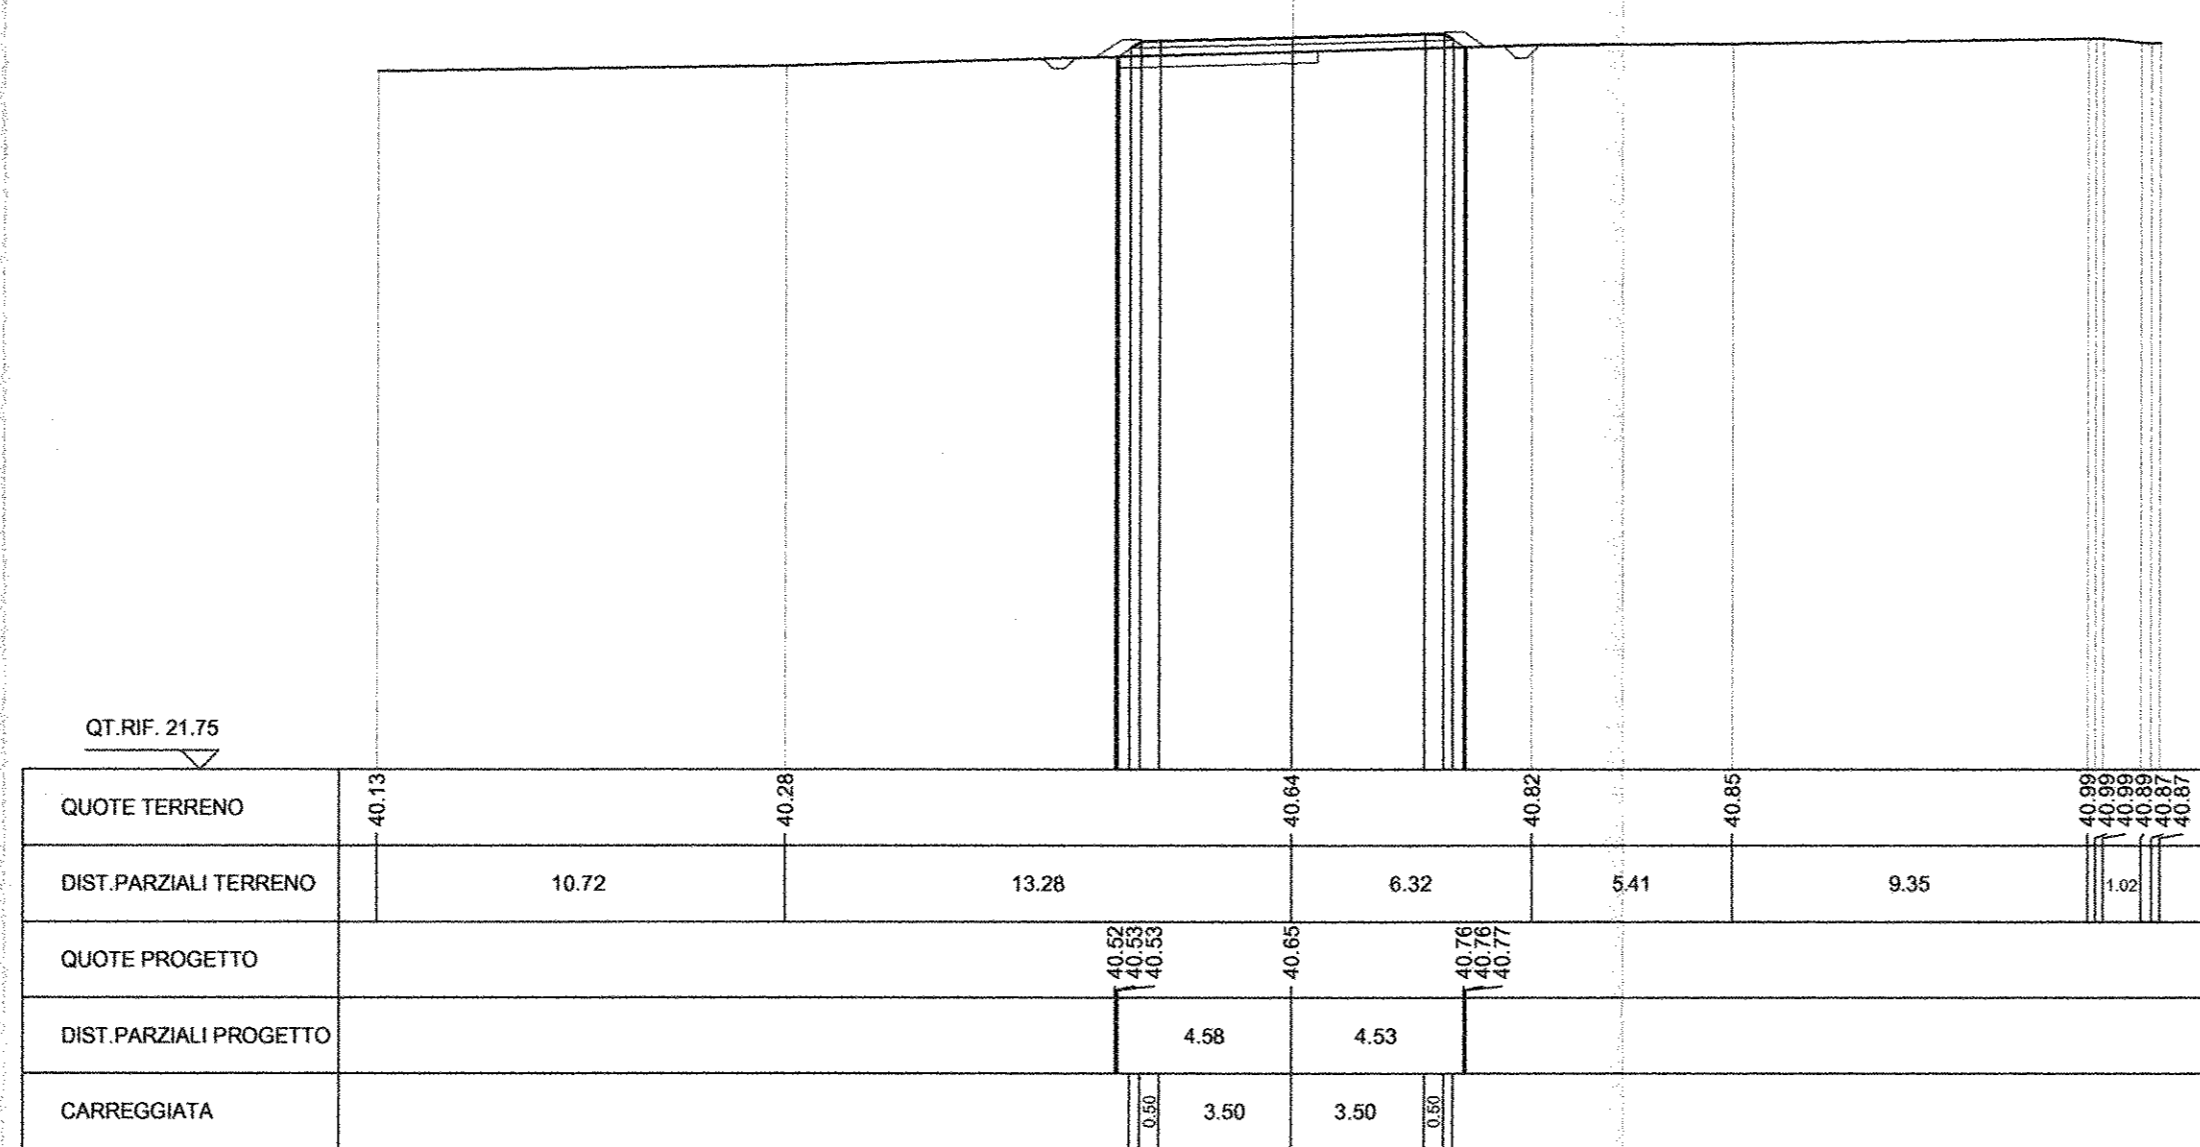

SCAVI E BONIFICHE	
STRADA	3.261 mq
FOSSE	0.177 mq
TERRENO VEGETALE	0.904 mq

SEZIONE N. 9
QT. PROGETTO: 40.866
DIST. PROG.: 200.000
DIST. PREC.: 25.000
DIST. SUCC.: 25.000

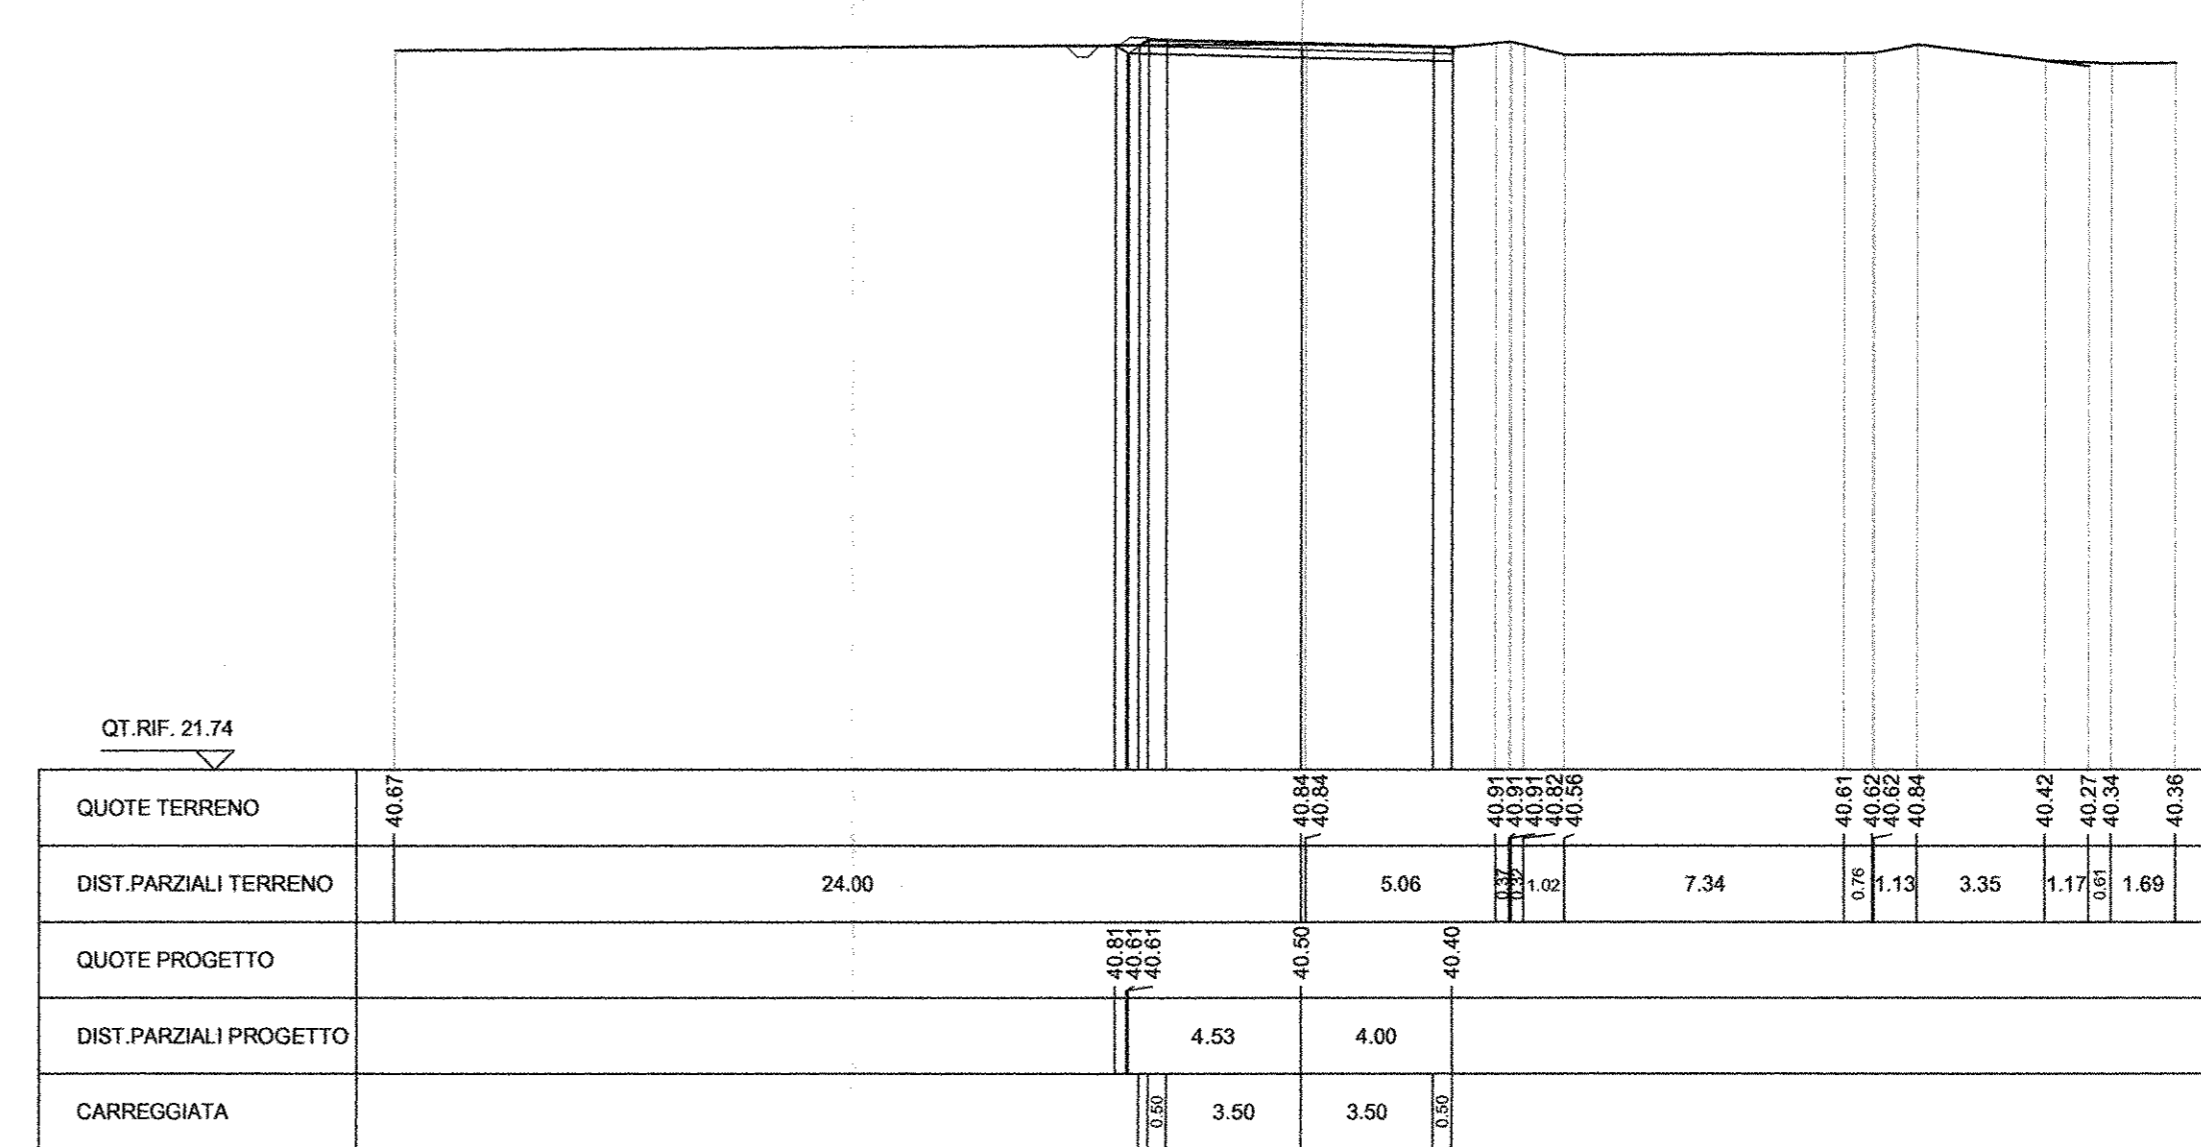

COMMITTENTE:

**DIREZIONE INVESTIMENTI
PROGRAMMA NODO DI NAPOLI**

PROGETTAZIONE:

**DIREZIONE TECNICA
U.O. STRUTTURE**

PROGETTO DEFINITIVO

**ITINERARIO NAPOLI-BARI
RADDOPPIO TRATTA CANCELLO-FRASCO TELESINO E VARIANTE ALLA
LINEA ROMA-NAPOLI VIA CASSINO NEL COMUNE DI MADDALONI**

Variante Linea Roma-Napoli Via Cassino - Via Ficucella al km 4+311,773
Sezioni trasversali deviazione provvisoria - Tav. 1 di 2

SCALA: 1:200

COMMESSA LOTTO FASE ENTE TIPO DOC. OPERA/DISCIPLINA PROG. REV.

IFOF 01 D 09 W9 IF0205 001 A

Revis.	Descrizione	Redatto	Data	Verificato	Data	Approvato	Data	Aut. Data
A	Emissione Esecutiva	A. Tolari	Lug 2015	T. Alberici	Lug 2015	F. Cerone	Lug 2015	