SCAVI E BONIFICHE	
STERRO	60.747 mq
RILEVATI	
TERRENO VEGETALE	5.440 m

SEZIONE N. : 10
QT. PROGETTO : 51.855
DIST.PROG. : 225.000
DIST.PREC. : 25.000
DIST.SUCC. : 25.000

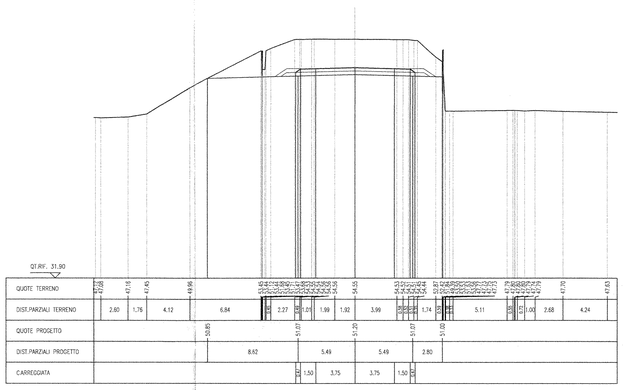

SCAVI E BONIFICHE	
STERRO	87.793 mq
RILEVATI	
TERRENO VEGETALE	5.440 m

SEZIONE N. : 11
QT. PROGETTO : 51.252
DIST.PROG. : 250.000
DIST.PREC. : 25.000
DIST.SUCC. : 25.000

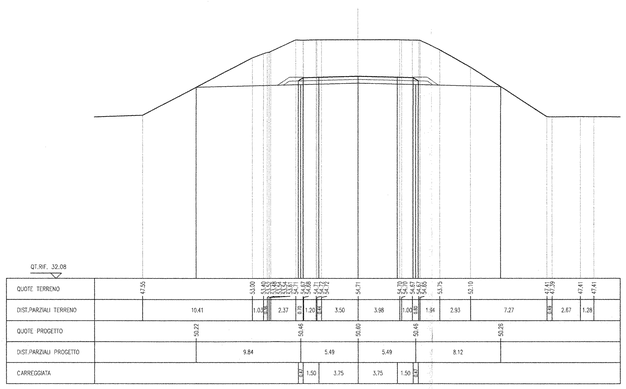

SCAVI E BONIFICHE	
STERRO	118.133 mq
RILEVATI	
TERRENO VEGETALE	5.440 m

SEZIONE N. : 12
QT. PROGETTO : 50.533
DIST.PROG. : 275.000
DIST.PREC. : 25.000
DIST.SUCC. : 25.000

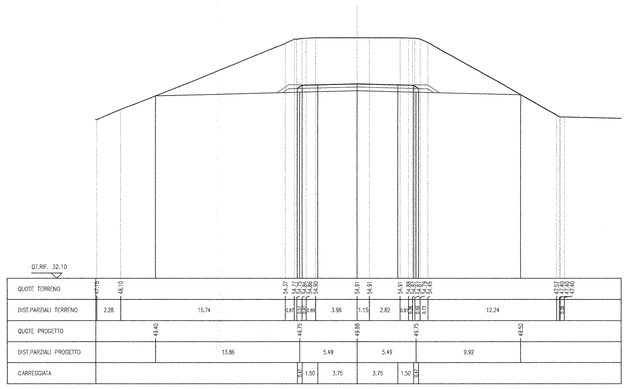

SCAVI E BONIFICHE	
STERRO	137.246 mq
RILEVATI	
TERRENO VEGETALE	5.440 m

SEZIONE N. : 13
QT. PROGETTO : 49.816
DIST.PROG. : 300.000
DIST.PREC. : 25.000
DIST.SUCC. : 25.000

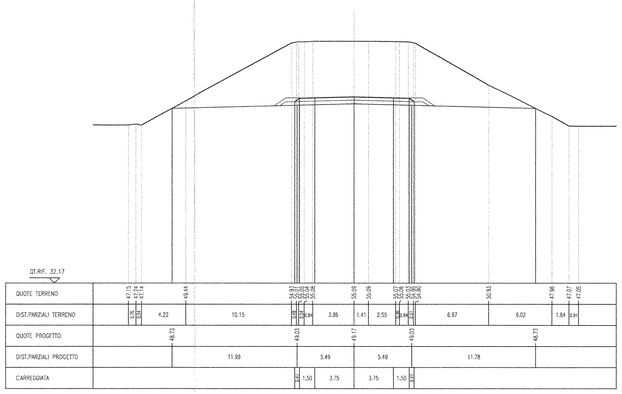

SCAVI E BONIFICHE	
STERRO	187.498 mq
RILEVATI	
TERRENO VEGETALE	5.452 m

SEZIONE N. : 14
QT. PROGETTO : 49.277
DIST.PROG. : 325.000
DIST.PREC. : 25.000
DIST.SUCC. : 25.000

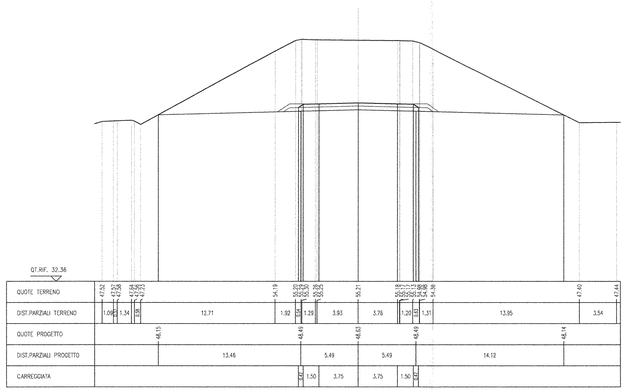

SCAVI E BONIFICHE	
STERRO	197.074 mq
RILEVATI	
TERRENO VEGETALE	5.438 m

SEZIONE N. : 15
QT. PROGETTO : 48.927
DIST.PROG. : 350.000
DIST.PREC. : 25.000
DIST.SUCC. : 25.000

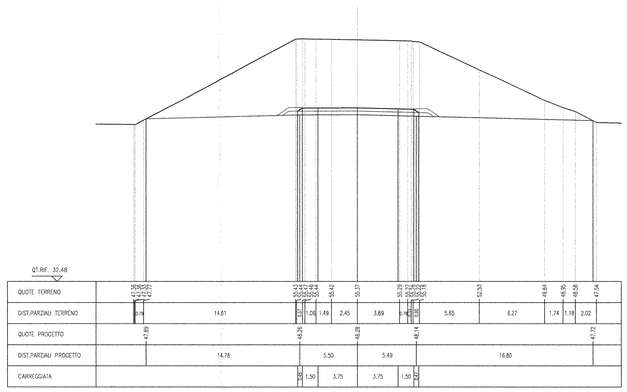

SCAVI E BONIFICHE	
STERRO	208.832 mq
RILEVATI	
TERRENO VEGETALE	5.424 m

SEZIONE N. : 16
QT. PROGETTO : 48.767
DIST.PROG. : 375.000
DIST.PREC. : 25.000
DIST.SUCC. : 25.000

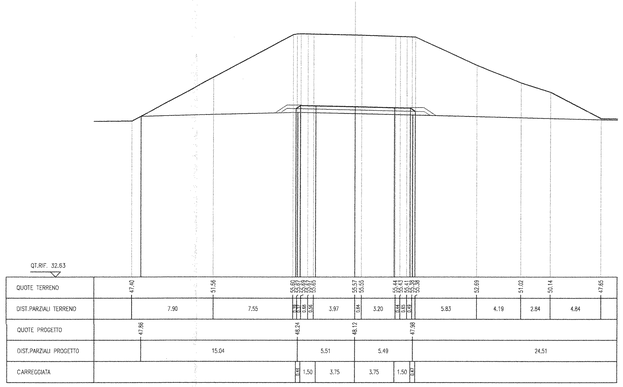

SCAVI E BONIFICHE	
STERRO	222.178 mq
RILEVATI	
TERRENO VEGETALE	5.418 m

SEZIONE N. : 17
QT. PROGETTO : 48.795
DIST.PROG. : 400.000
DIST.PREC. : 25.000
DIST.SUCC. : 25.000

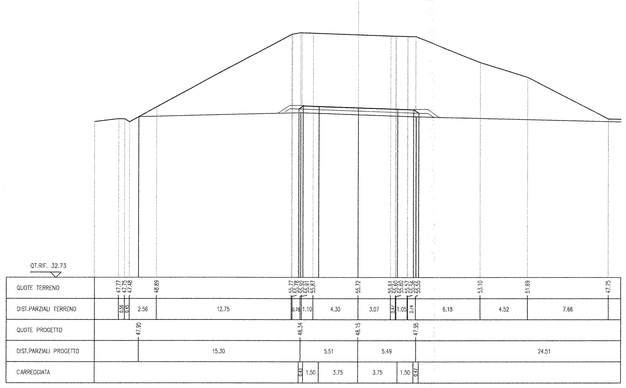

SCAVI E BONIFICHE	
STERRO	219.342 mq
RILEVATI	
TERRENO VEGETALE	5.412 m

SEZIONE N. : 18
QT. PROGETTO : 49.014
DIST.PROG. : 425.000
DIST.PREC. : 25.000
DIST.SUCC. : 25.000

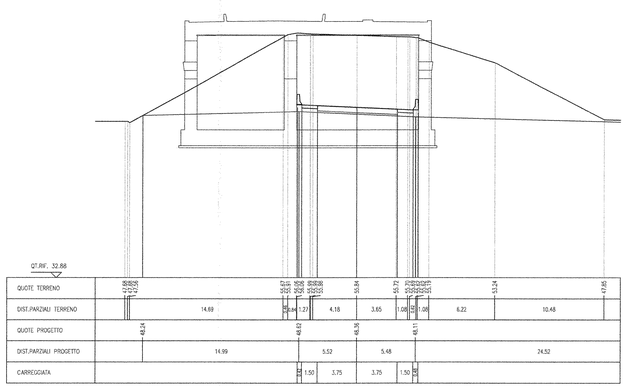

COMMITTENTE:

RFI RETE FERROVIARIA ITALIANA
GRUPPO FERROVIE DELLO STATO ITALIANE

DIREZIONE INVESTIMENTI
PROGRAMMA NODO DI NAPOLI

PROGETTAZIONE:

ITALFERR
GRUPPO FERROVIE DELLO STATO ITALIANE

DIREZIONE TECNICA
U.O. STRUTTURE

PROGETTO DEFINITIVO

ITINERARIO NAPOLI-BARI
RADDOPPIO TRATTA CANCELLO-BENEVENTO
I° LOTTO FUNZIONALE CANCELLO-FRASSO TELESINO E VARIANTE ALLA LINEA ROMA-NAPOLI VIA CASSINO NEL COMUNE DI MADDALONI

Variante Linea Roma-Napoli Via Cassino - S.S. n°700 Tangenziale di Maddaloni km 6+379,179

Sezioni trasversali - Tav. 2 di 4

SCALA :
1:200

COMMESSA	LOTTO	FASE	ENTE	TIPO DOC.	OPERA/DISCIPLINA	PROGR.	REV.
IF0F	01	D	09	W9	IF0505	002	A

Revis.	Descrizione	Redatto	Data	Verificato	Data	Approvato	Data	Autorizzato	Data
A	Emissione Esecutiva	A. Tosiani	Lug. 2015	T. Alberini	Lug. 2015	F. Cerrone	Lug. 2015	V. Piscopo	Lug. 2015

File: IF0F 01 D 09 W9 IF0505 002 A

n. Elab.: 670

ITALFERR S.p.A.
Direzione Tecnica
U.O. Strutture
Ing. Vincenzo Piscopo
Ordine degli Ingegneri della Provincia di Roma
n° A 20273