




SEZIONE TIPO RILEVATO
scala 1:50

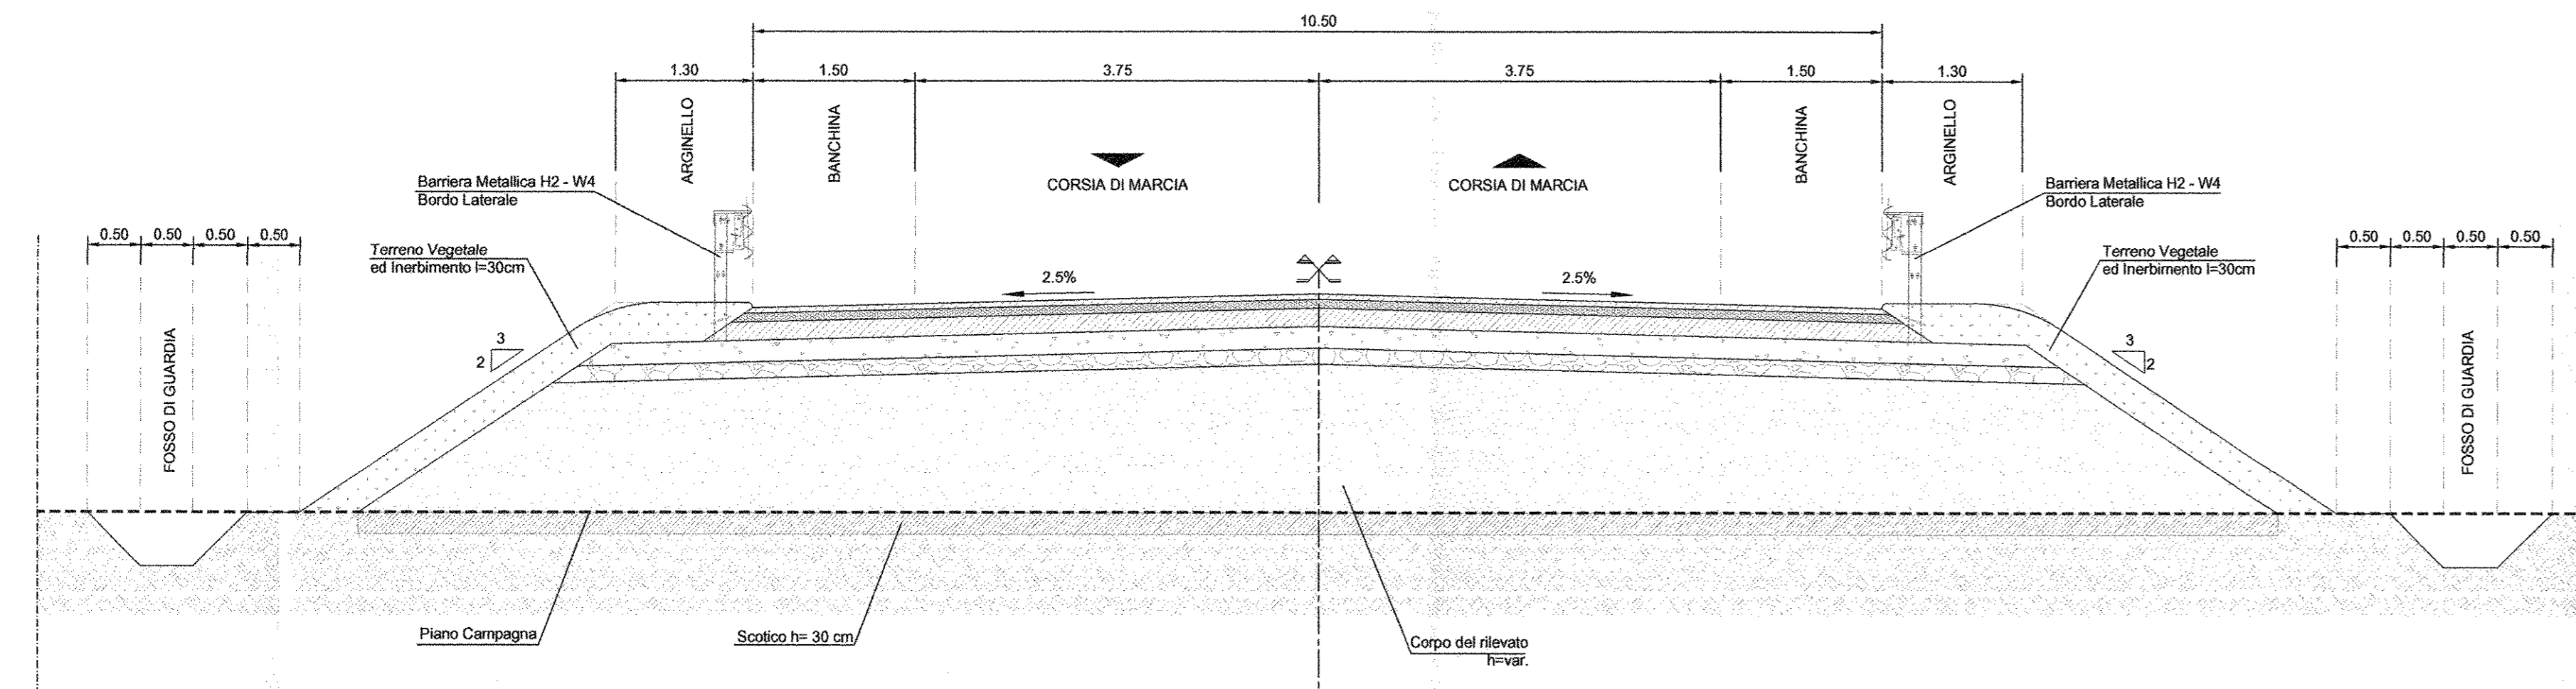


STRALCIO PLANIMETRICO RILEVATO
scala 1:50

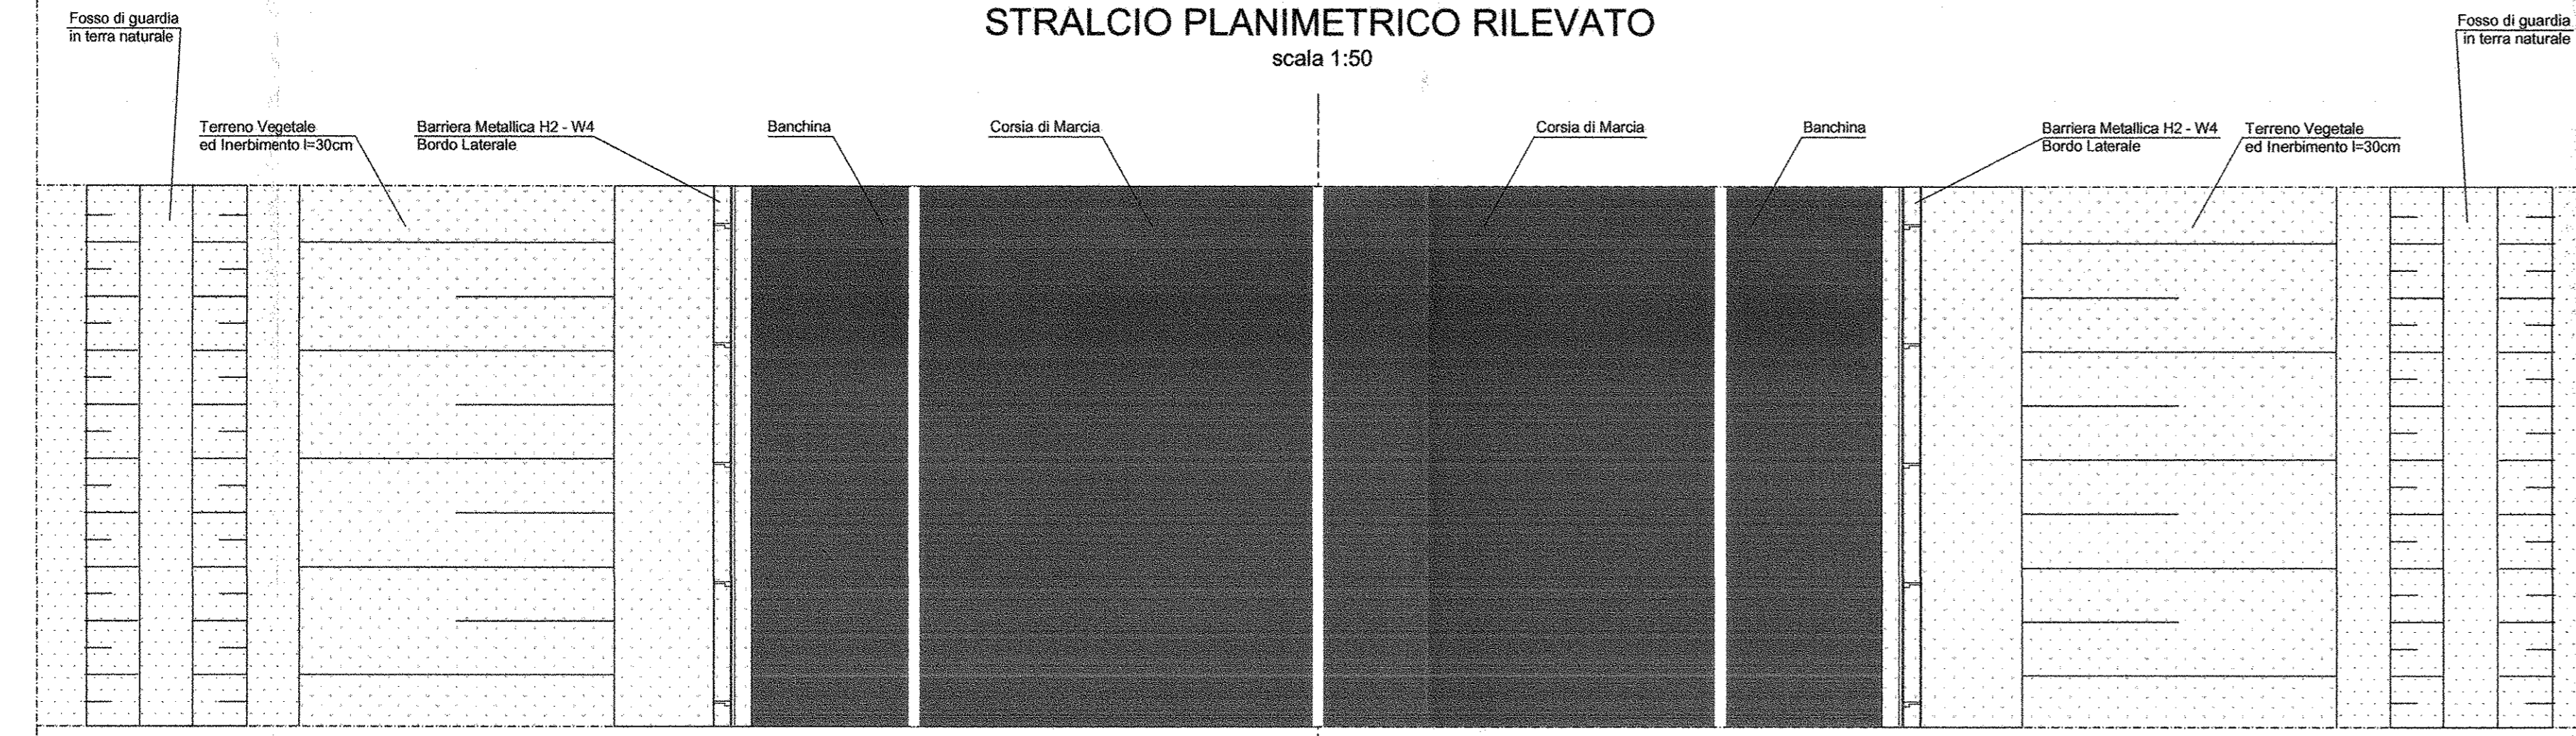


DETTAGLIO PAVIMENTAZIONE
scala 1:20

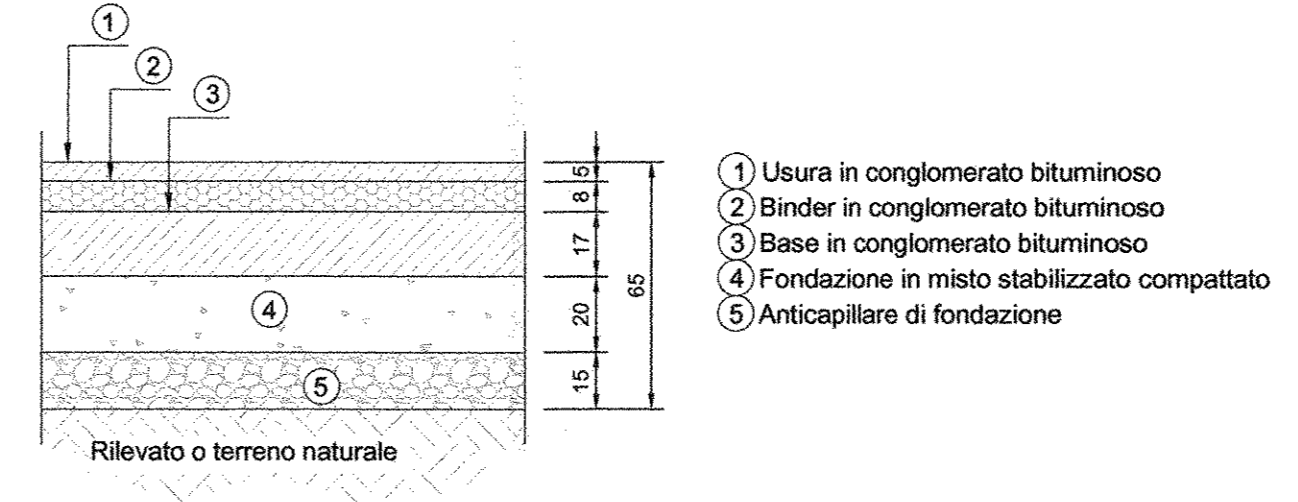


PARTICOLARE SCARPATA RILEVATO
scala 1:20

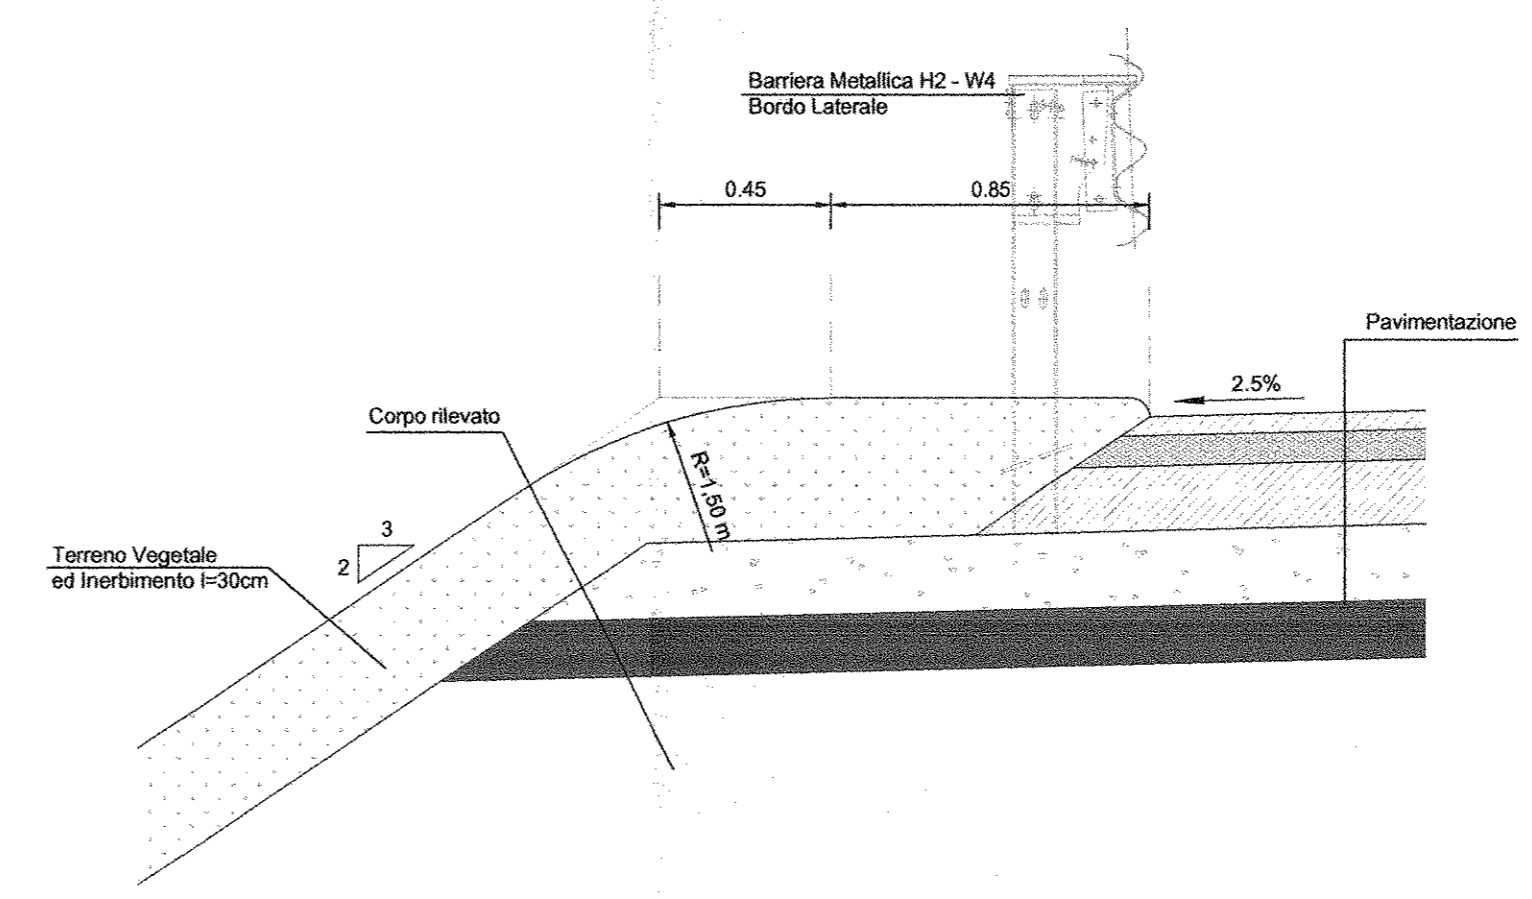


PARTICOLARE SAGOMATURA FOSSO DI GUARDIA
scala 1:20

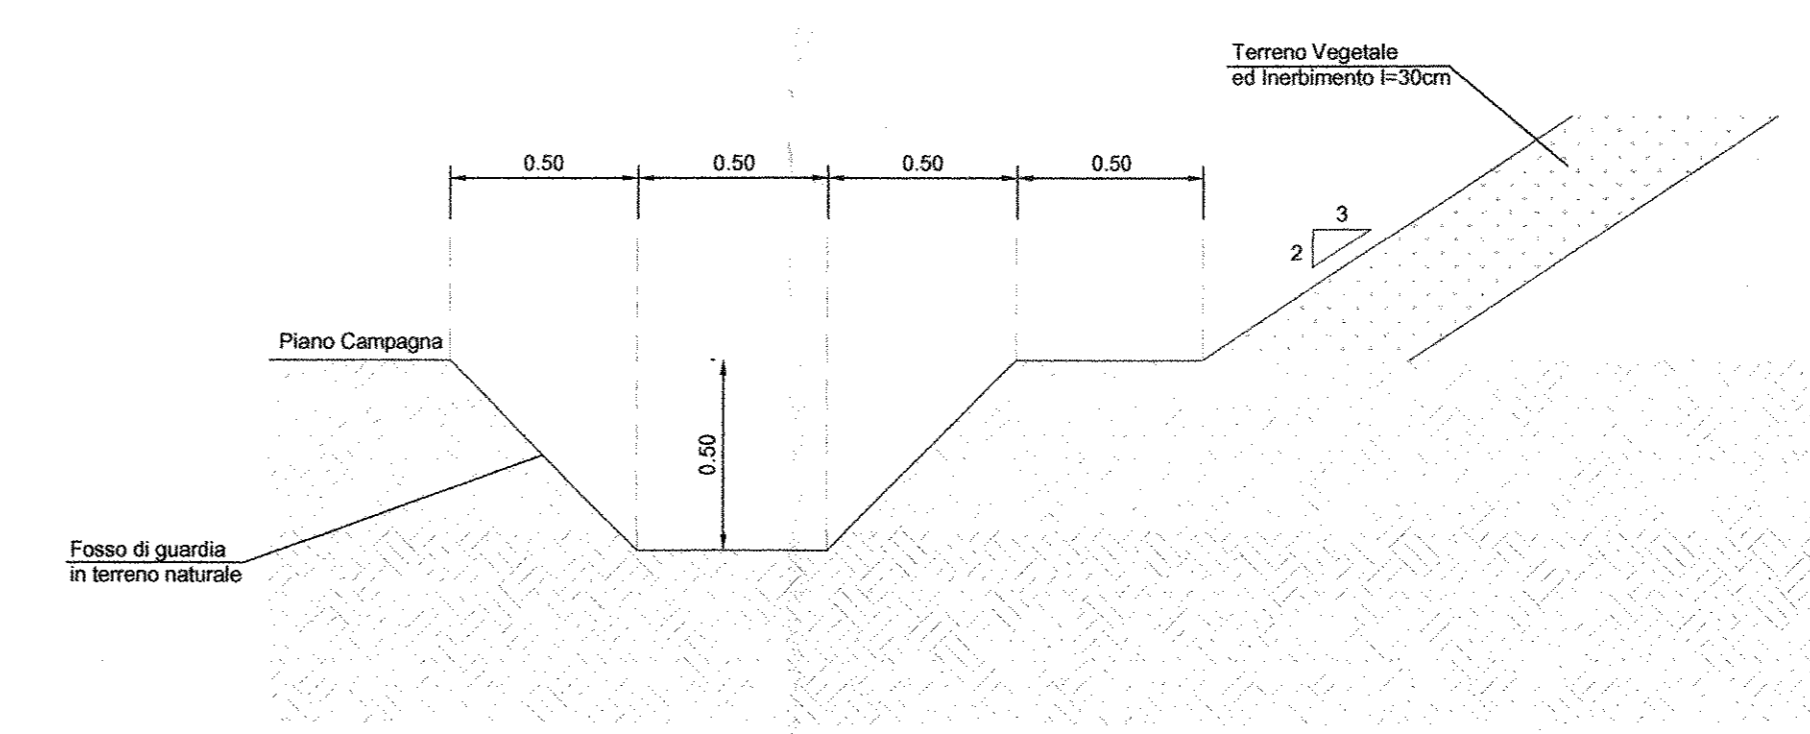

SEZIONE BARRIERA BORDO RILEVATO
scala 1:10

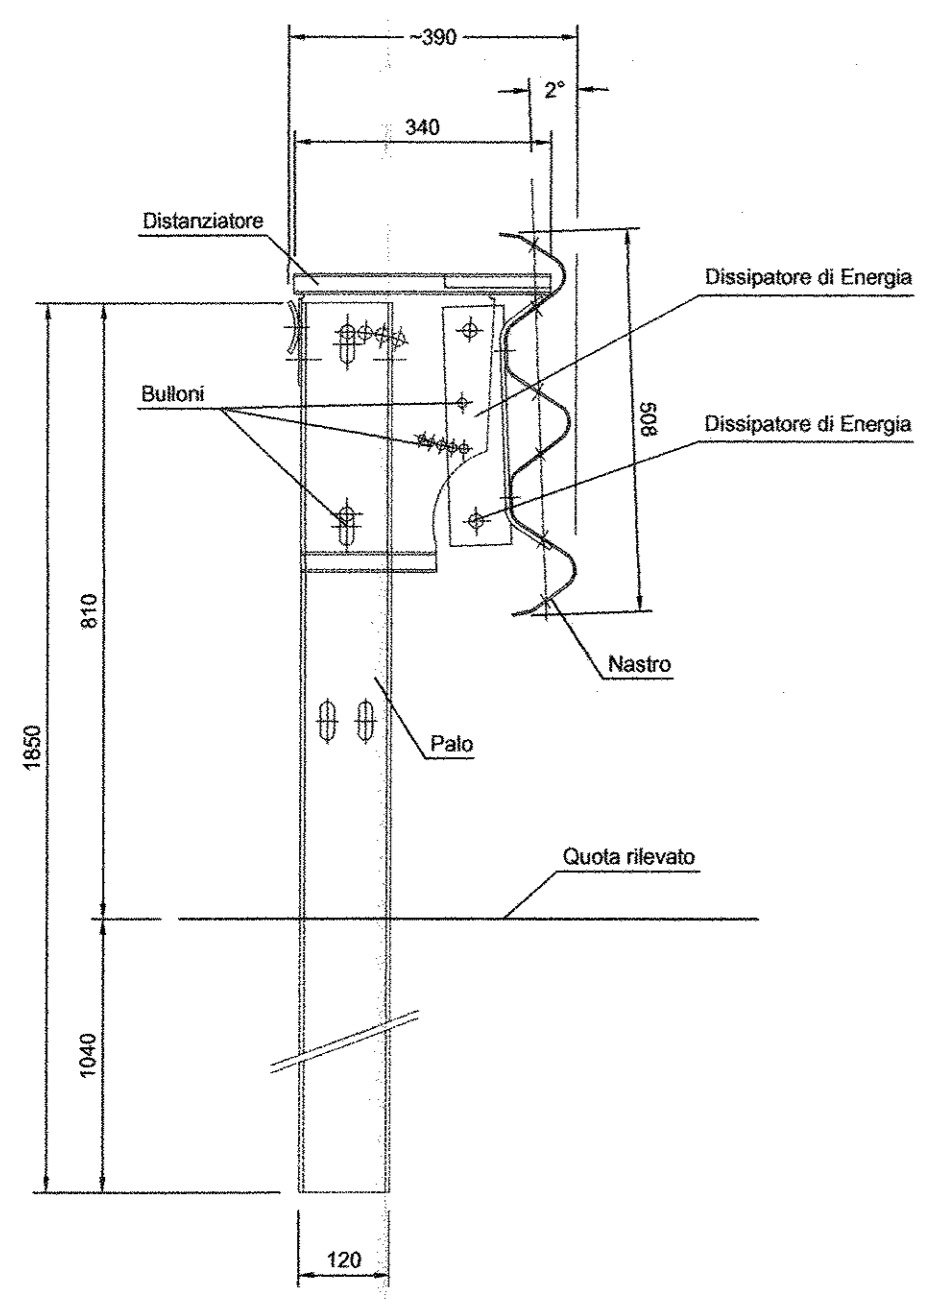

PROSPETTO BARRIERA BORDO RILEVATO
scala 1:10

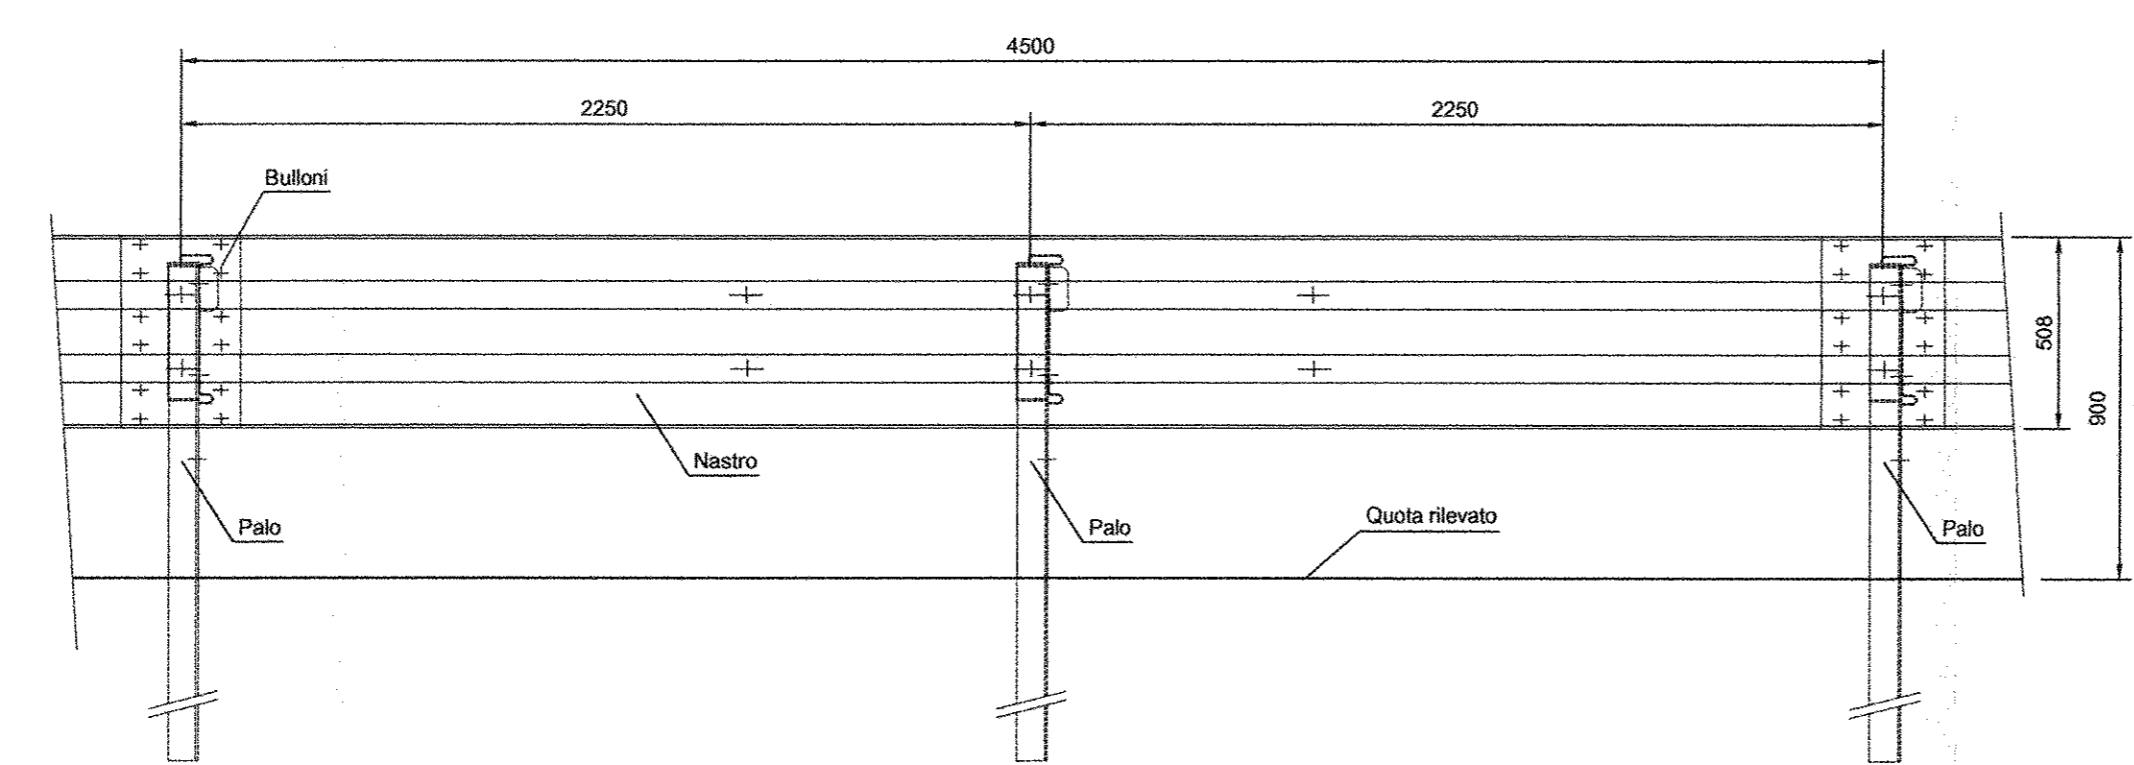

COMMITTENTE:
RFI
R.F.I. INFRASTRUTTURE FERROVIARIE ITALIANE
GRUPPO FERROVIE DELLO STATO ITALIANE
DIREZIONE INVESTIMENTI
PROGRAMMA NODO DI NAPOLI

PROGETTAZIONE:
ITALFERR
GRUPPO FERROVIE DELLO STATO ITALIANE

DIREZIONE TECNICA
U.O. STRUTTURE

PROGETTO DEFINITIVO

ITINERARIO NAPOLI-BARI
RADDOPPIO TRATTA CANCELLO-BENEVENTO
1° LOTTO FUNZIONALE CANCELLO-FRASSO TELESINO E VARIANTE ALLA
LINEA ROMA-NAPOLI VIA CASSINO NEL COMUNE DI MADDALONI

Variante Linea Roma-Napoli via Cassino - S.S. n°700 Tangenziale di Maddaloni km 6+379,179
Sezioni Tipo deviazione provvisoria

SCALA:
1:50

COMMESSA LOTTO FASE ENTE TIPO DOC. OPERA/DISCIPLINA PROG. REV.
IF0F 01 D 09 WB IF0505 002 A

Revis.	Descrizione	Redatto	Data	Verificato	Data	Approvato	Data	Aut. Disegnato	Data
A	Emissione Esecutiva	A. Tosani	Lug 2015	T. Albano	Lug 2015	F. Cerone	Lug 2015		