SCAVI E BONIFICHE	
SCAVO/A	18.166 m
ITOSO	0.481 mq
RILEVATI	
RILEVATO	11.326 mq
TERRENO VEGETALE	1.928 m

SEZIONE N. : 10
QT. PROGETTO : 48.296
DIST.PROG. : 225.000
DIST.PREC. : 25.000
DIST.SUCC. : 25.000

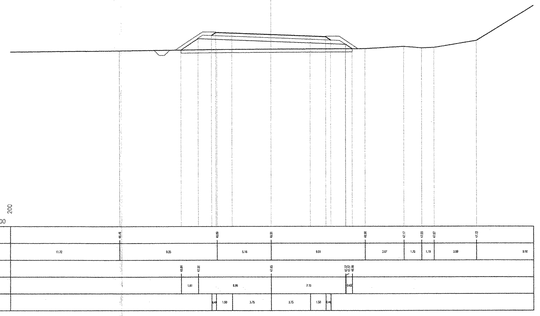

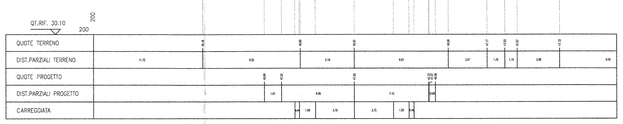

SCAVI E BONIFICHE	
SCAVO/A	1.373 mq
SCAVO/A	6.950 m
ITOSO	0.500 mq
RILEVATI	
RILEVATO	3.091 mq
TERRENO VEGETALE	5.511 m

SEZIONE N. : 11
QT. PROGETTO : 48.372
DIST.PROG. : 250.000
DIST.PREC. : 25.000
DIST.SUCC. : 25.000

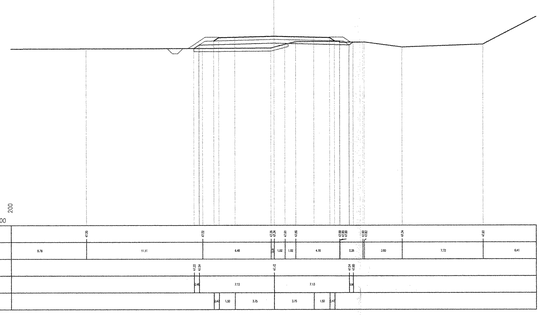

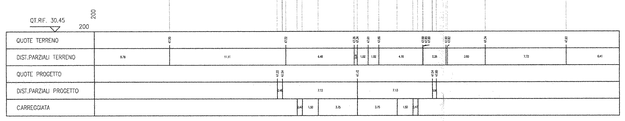

SCAVI E BONIFICHE	
SCAVO/A	14.770 m
ITOSO	0.501 mq
RILEVATI	
RILEVATO	9.213 mq
TERRENO VEGETALE	7.193 m

SEZIONE N. : 12
QT. PROGETTO : 48.462
DIST.PROG. : 275.000
DIST.PREC. : 25.000
DIST.SUCC. : 25.000

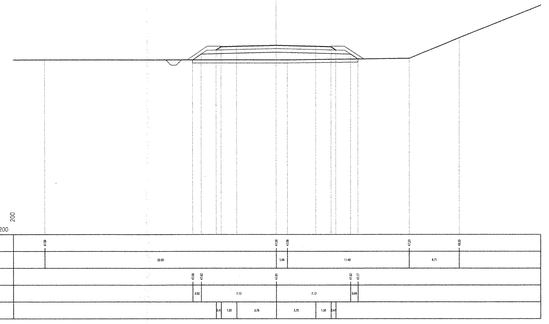

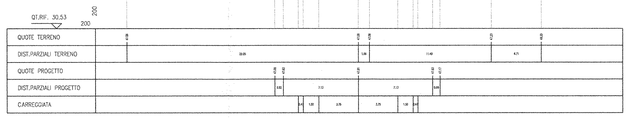

SCAVI E BONIFICHE	
SCAVO/A	15.905 m
ITOSO	0.513 mq
RILEVATI	
RILEVATO	9.814 mq
TERRENO VEGETALE	7.429 m

SEZIONE N. : 13
QT. PROGETTO : 48.552
DIST.PROG. : 300.000
DIST.PREC. : 25.000
DIST.SUCC. : 25.000

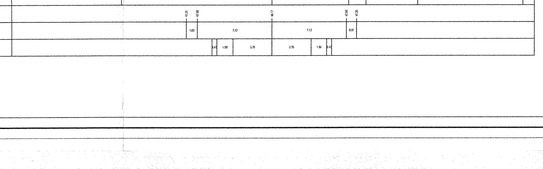

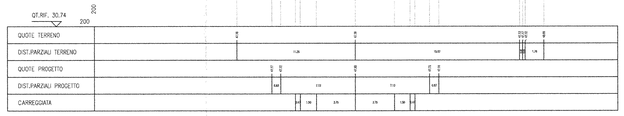

SCAVI E BONIFICHE	
SCAVO/A	15.600 m
ITOSO	0.498 mq
RILEVATI	
RILEVATO	10.065 mq
TERRENO VEGETALE	7.508 m

SEZIONE N. : 14
QT. PROGETTO : 48.643
DIST.PROG. : 325.000
DIST.PREC. : 25.000
DIST.SUCC. : 25.000

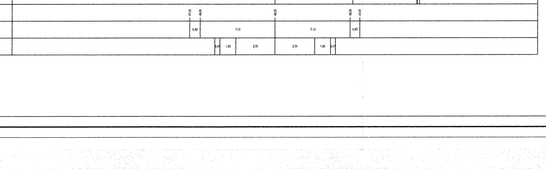

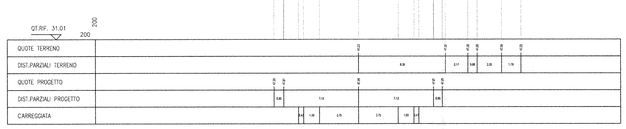

SCAVI E BONIFICHE	
SCAVO/A	16.180 m
ITOSO	0.498 mq
RILEVATI	
RILEVATO	11.025 mq
TERRENO VEGETALE	7.774 m

SEZIONE N. : 15
QT. PROGETTO : 48.733
DIST.PROG. : 350.000
DIST.PREC. : 25.000
DIST.SUCC. : 25.000

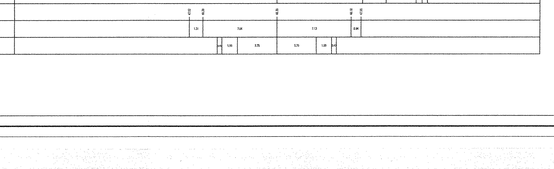

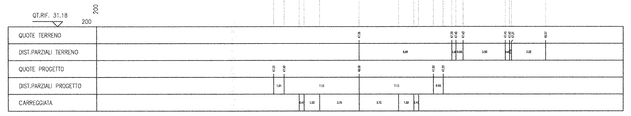

SCAVI E BONIFICHE	
SCAVO/A	19.250 m
ITOSO	0.498 mq
RILEVATI	
RILEVATO	13.302 mq
TERRENO VEGETALE	7.760 m

SEZIONE N. : 16
QT. PROGETTO : 48.823
DIST.PROG. : 375.000
DIST.PREC. : 25.000
DIST.SUCC. : 25.000

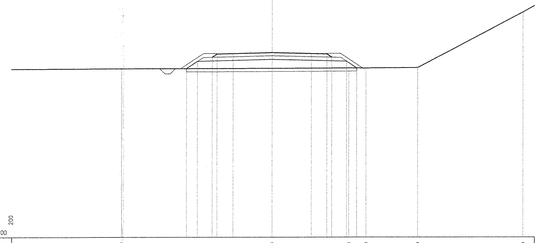

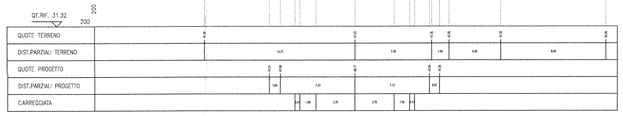

SCAVI E BONIFICHE	
SCAVO/A	16.180 m
ITOSO	0.493 mq
RILEVATI	
RILEVATO	10.957 mq
TERRENO VEGETALE	7.832 m

SEZIONE N. : 17
QT. PROGETTO : 48.913
DIST.PROG. : 400.000
DIST.PREC. : 25.000
DIST.SUCC. : 25.000

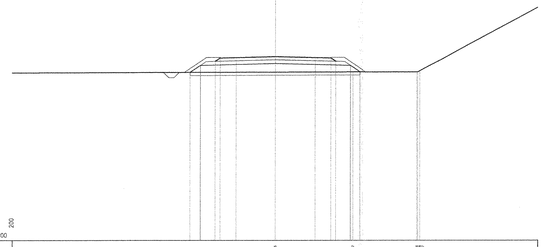

SCAVI E BONIFICHE	
SCAVO/A	19.420 m
ITOSO	0.498 mq
RILEVATI	
RILEVATO	13.983 mq
TERRENO VEGETALE	7.914 m

SEZIONE N. : 18
QT. PROGETTO : 49.004
DIST.PROG. : 425.000
DIST.PREC. : 25.000
DIST.SUCC. : 25.000

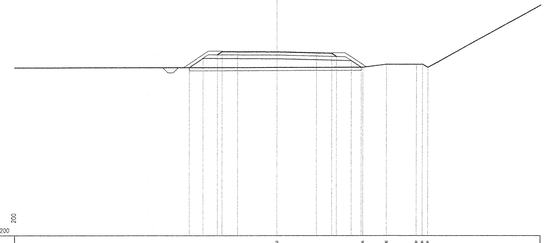

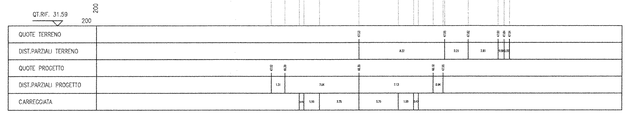

COMMITTENTE:

RFI RETE FERROVIARIA ITALIANA
GRUPPO FERROVIE DELLO STATO ITALIANE

DIREZIONE INVESTIMENTI
PROGRAMMA NODO DI NAPOLI

PROGETTAZIONE:

ITALFERR
GRUPPO FERROVIE DELLO STATO ITALIANE

DIREZIONE TECNICA
U.O. STRUTTURE

PROGETTO DEFINITIVO

ITINERARIO NAPOLI-BARI
RADDOPPIO TRATTA CANCELLO-BENEVENTO
I° LOTTO FUNZIONALE CANCELLO-FRASSO TELESINO E VARIANTE ALLA LINEA ROMA-NAPOLI VIA CASSINO NEL COMUNE DI MADDALONI

Variante Linea Roma-Napoli Via Cassino - S.S. n°700 Tangenziale di Maddaloni km 6+379,179

Sezioni trasversali deviazione provvisoria - Tav. 2 di 4

SCALA : 1:50

COMMESSA	LOTTO	FASE	ENTE	TIPO DOC.	OPERA/DISCIPLINA	PROGR.	REV.
IF0F	01	D	09	W9	IF0505	006	A

Revis.	Descrizione	Redatto	Data	Verificato	Data	Approvato	Data	Autorizzato Data
A	Emissione Esecutiva	A. Tosiani	Lug. 2015	T. Alberini	Lug. 2015	F. Carrone	Lug. 2015	A. VENDITTI Lug. 2015

File: IF0F.01.D.09.W9.IF0505.006.A — n. Elab.: 680

ITALFERR S.p.A.
Direzione Tecnica
Ordine degli Ingegneri della Provincia di Roma
n° 20073