


DATI E IDENTIFICAZIONE	
PRODOTTORE	17.500 m
PROFONDITÀ	12.500 m
ESTRATTO	10.000 m
TERRENO VERIFICATO	17.817 m


SEZIONE N. : 28  
 QT. PROGETTO : 56.931  
 DIST.PROG. : 875.000  
 DIST.FREC. : 25.000  
 DIST.SUCC. : 25.000

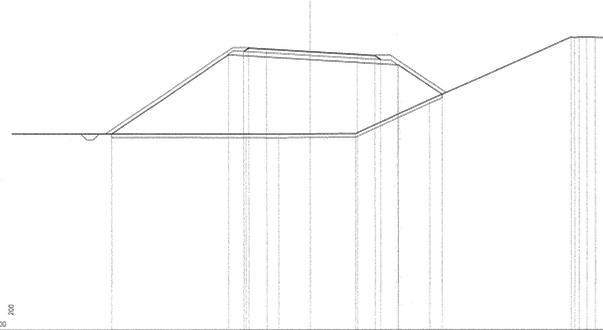

QT. REF. 33.01	
200	
QUOTE TERRENO	
DIST.PARZIALI TERRENO	
QUOTE PROGETTO	
DIST.PARZIALI PROGETTO	
CARREGGIATA	

DATI E IDENTIFICAZIONE	
PRODOTTORE	28.000 m
PROFONDITÀ	12.500 m
ESTRATTO	10.000 m
TERRENO VERIFICATO	18.282 m


SEZIONE N. : 29  
 QT. PROGETTO : 56.644  
 DIST.PROG. : 700.000  
 DIST.FREC. : 25.000  
 DIST.SUCC. : 25.000

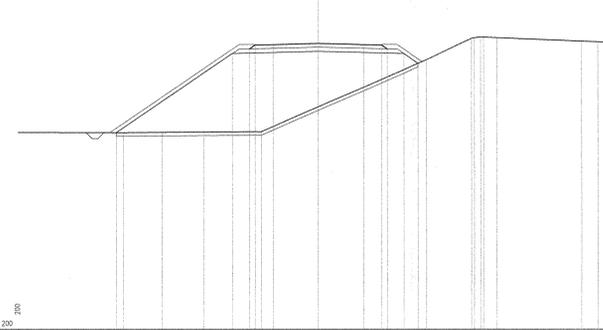

QT. REF. 33.10	
200	
QUOTE TERRENO	
DIST.PARZIALI TERRENO	
QUOTE PROGETTO	
DIST.PARZIALI PROGETTO	
CARREGGIATA	

DATI E IDENTIFICAZIONE	
PRODOTTORE	17.500 m
PROFONDITÀ	12.500 m
ESTRATTO	10.000 m
TERRENO VERIFICATO	17.817 m


SEZIONE N. : 30  
 QT. PROGETTO : 56.939  
 DIST.PROG. : 725.000  
 DIST.FREC. : 25.000  
 DIST.SUCC. : 25.000

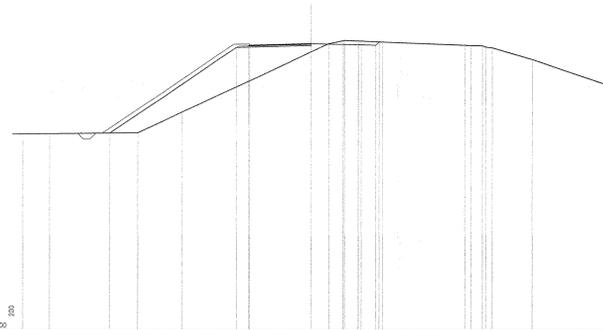

QT. REF. 33.22	
200	
QUOTE TERRENO	
DIST.PARZIALI TERRENO	
QUOTE PROGETTO	
DIST.PARZIALI PROGETTO	
CARREGGIATA	

DATI E IDENTIFICAZIONE	
PRODOTTORE	1.335 m
PROFONDITÀ	12.500 m
ESTRATTO	10.000 m
TERRENO VERIFICATO	18.282 m

SEZIONE N. : 31  
 QT. PROGETTO : 56.989  
 DIST.PROG. : 750.000  
 DIST.FREC. : 25.000  
 DIST.SUCC. : 25.000

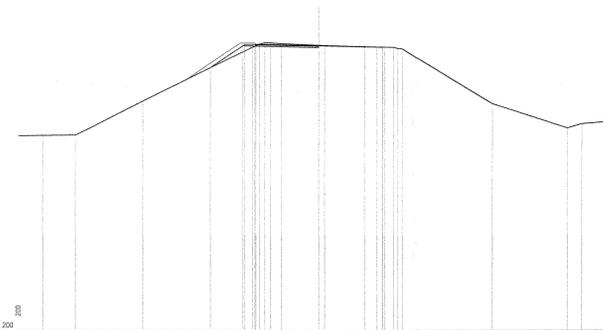

QT. REF. 33.51	
200	
QUOTE TERRENO	
DIST.PARZIALI TERRENO	
QUOTE PROGETTO	
DIST.PARZIALI PROGETTO	
CARREGGIATA	

COMMITTENTE:  
  
**RIFERIMENTI**  
 DIREZIONE INVESTIMENTI  
 PROGRAMMA NODO DI NAPOLI

PROGETTAZIONE:  
  
 GRUPPO FERROVIE DELLO STATO ITALIANI

**DIREZIONE TECNICA**  
**U.O. STRUTTURE**

**PROGETTO DEFINITIVO**  
**ITINERARIO NAPOLI-BARI**  
**RADDOPPIO TRATTA CANCELLO-FRASSO TELESINO E VARIANTE ALLA**  
**1° LOTTO FUNZIONALE CANCELLO-FRASSO TELESINO E VARIANTE ALLA**  
**LINEA ROMA-NAPOLI VIA CASSINO NEL COMUNE DI MADDALONI**

Variante Linea Roma-Napoli Via Cassino - S.S. n°700 Tangenziale di Maddaloni km 6+379,179  
 Sezioni trasversali deviazione provvisoria - Tav. 4 di 4

SCALA :  
 1:50

COMMESSA	LOTTO	FASE	ENTE	TIPO DOC.	OPERAZIONE	DISCIPLINA	PROG.	REV.
I1F0F	01	D	09	W9	I1F0505	008	A	

Revis.	Descrizione	Redatto	Data	Verificato	Data	Approvato	Data	Aut. Redatto	Data
A	Emissione Esecutiva	A. Toloni	Lug 2015	T. Abeni	Lug 2015	F. Cerone	Lug 2015		