




SEZIONE TIPO RILEVATO  
scala 1:50

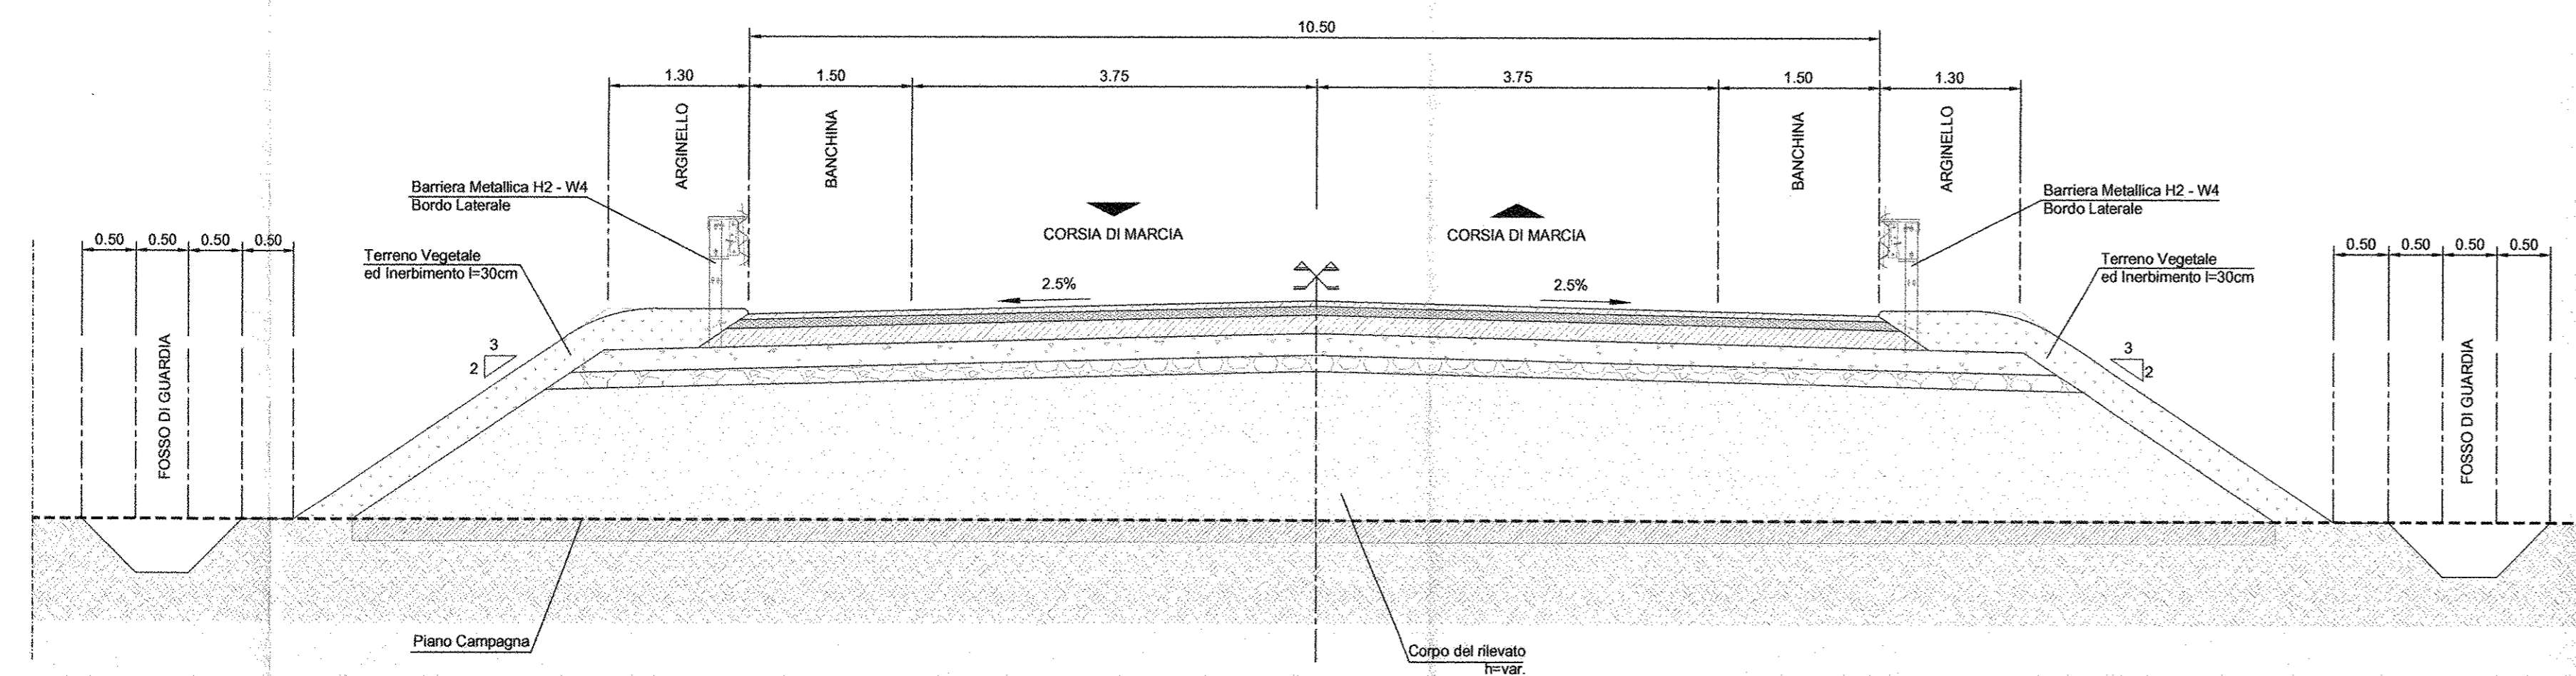


DETTAGLIO PAVIMENTAZIONE  
RILEVATO  
scala 1:20

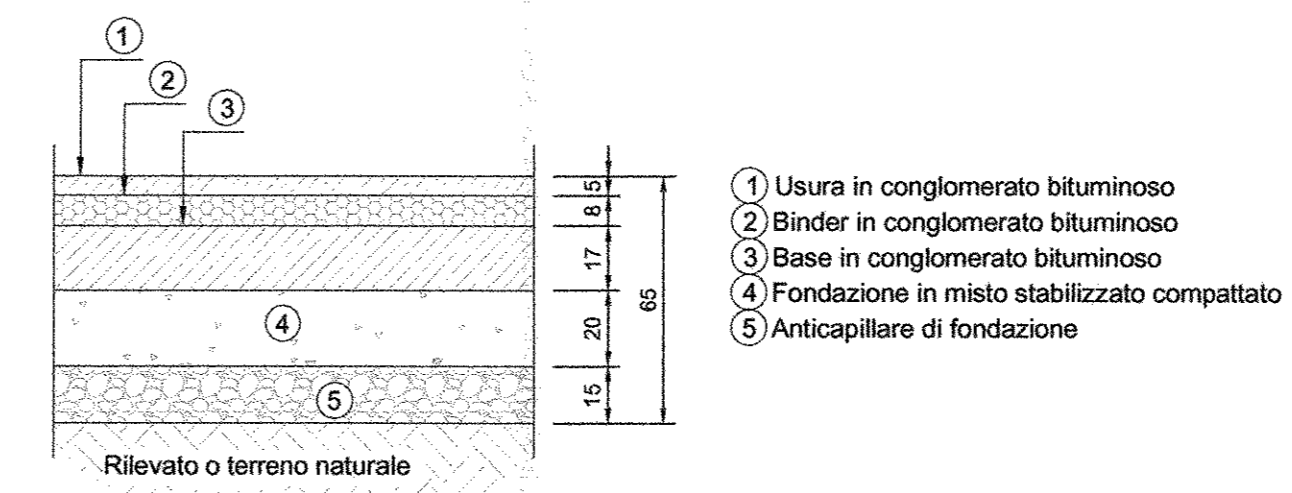


PARTICOLARE SCARPATA  
RILEVATO  
scala 1:20

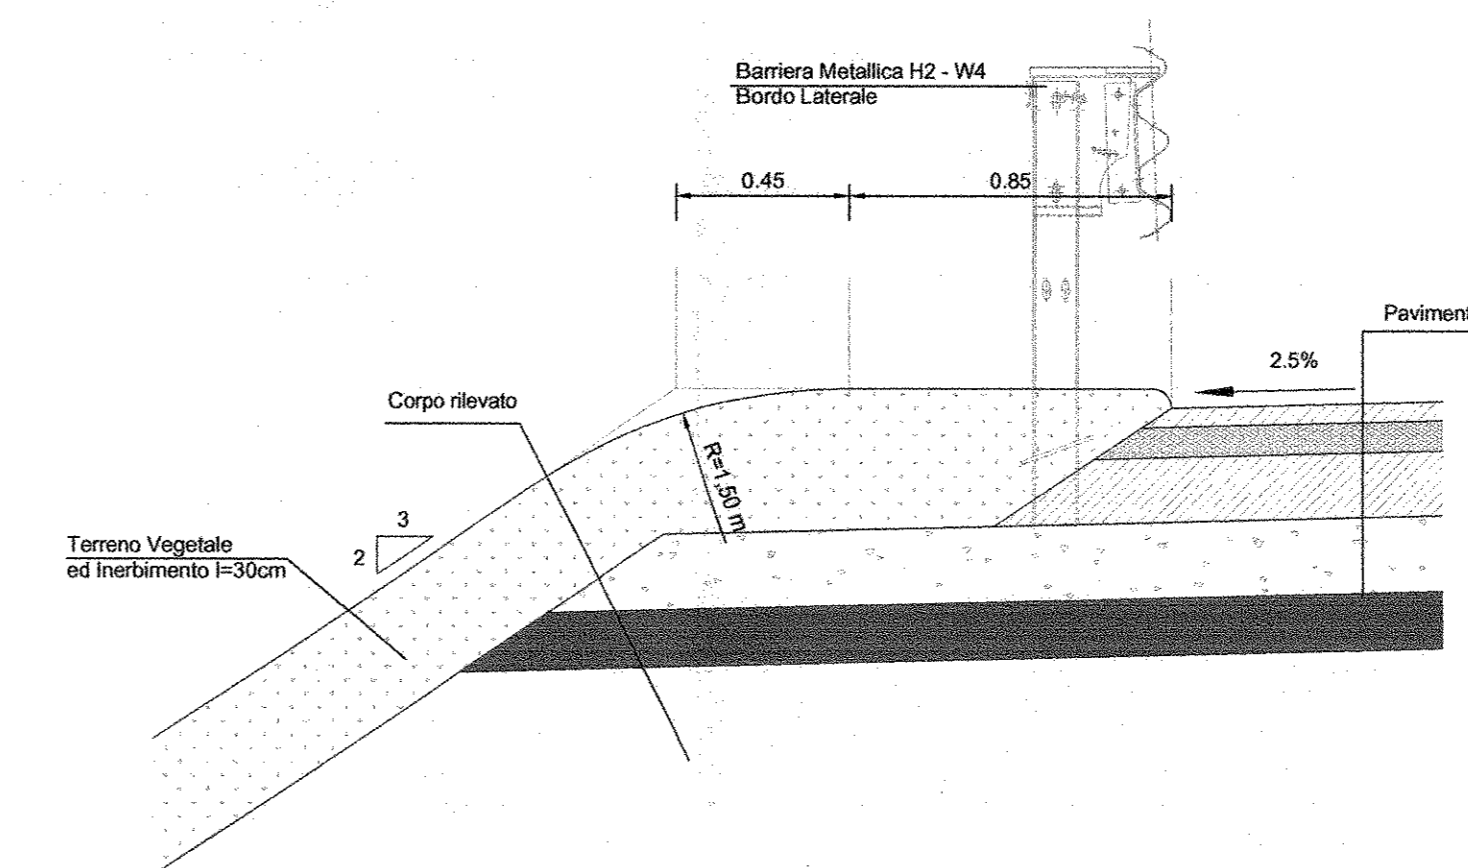


SEZIONE TIPO CAVALCAFERROVIA  
IMPALCATO L=35m (Lc=32.70m)  
scala 1:50

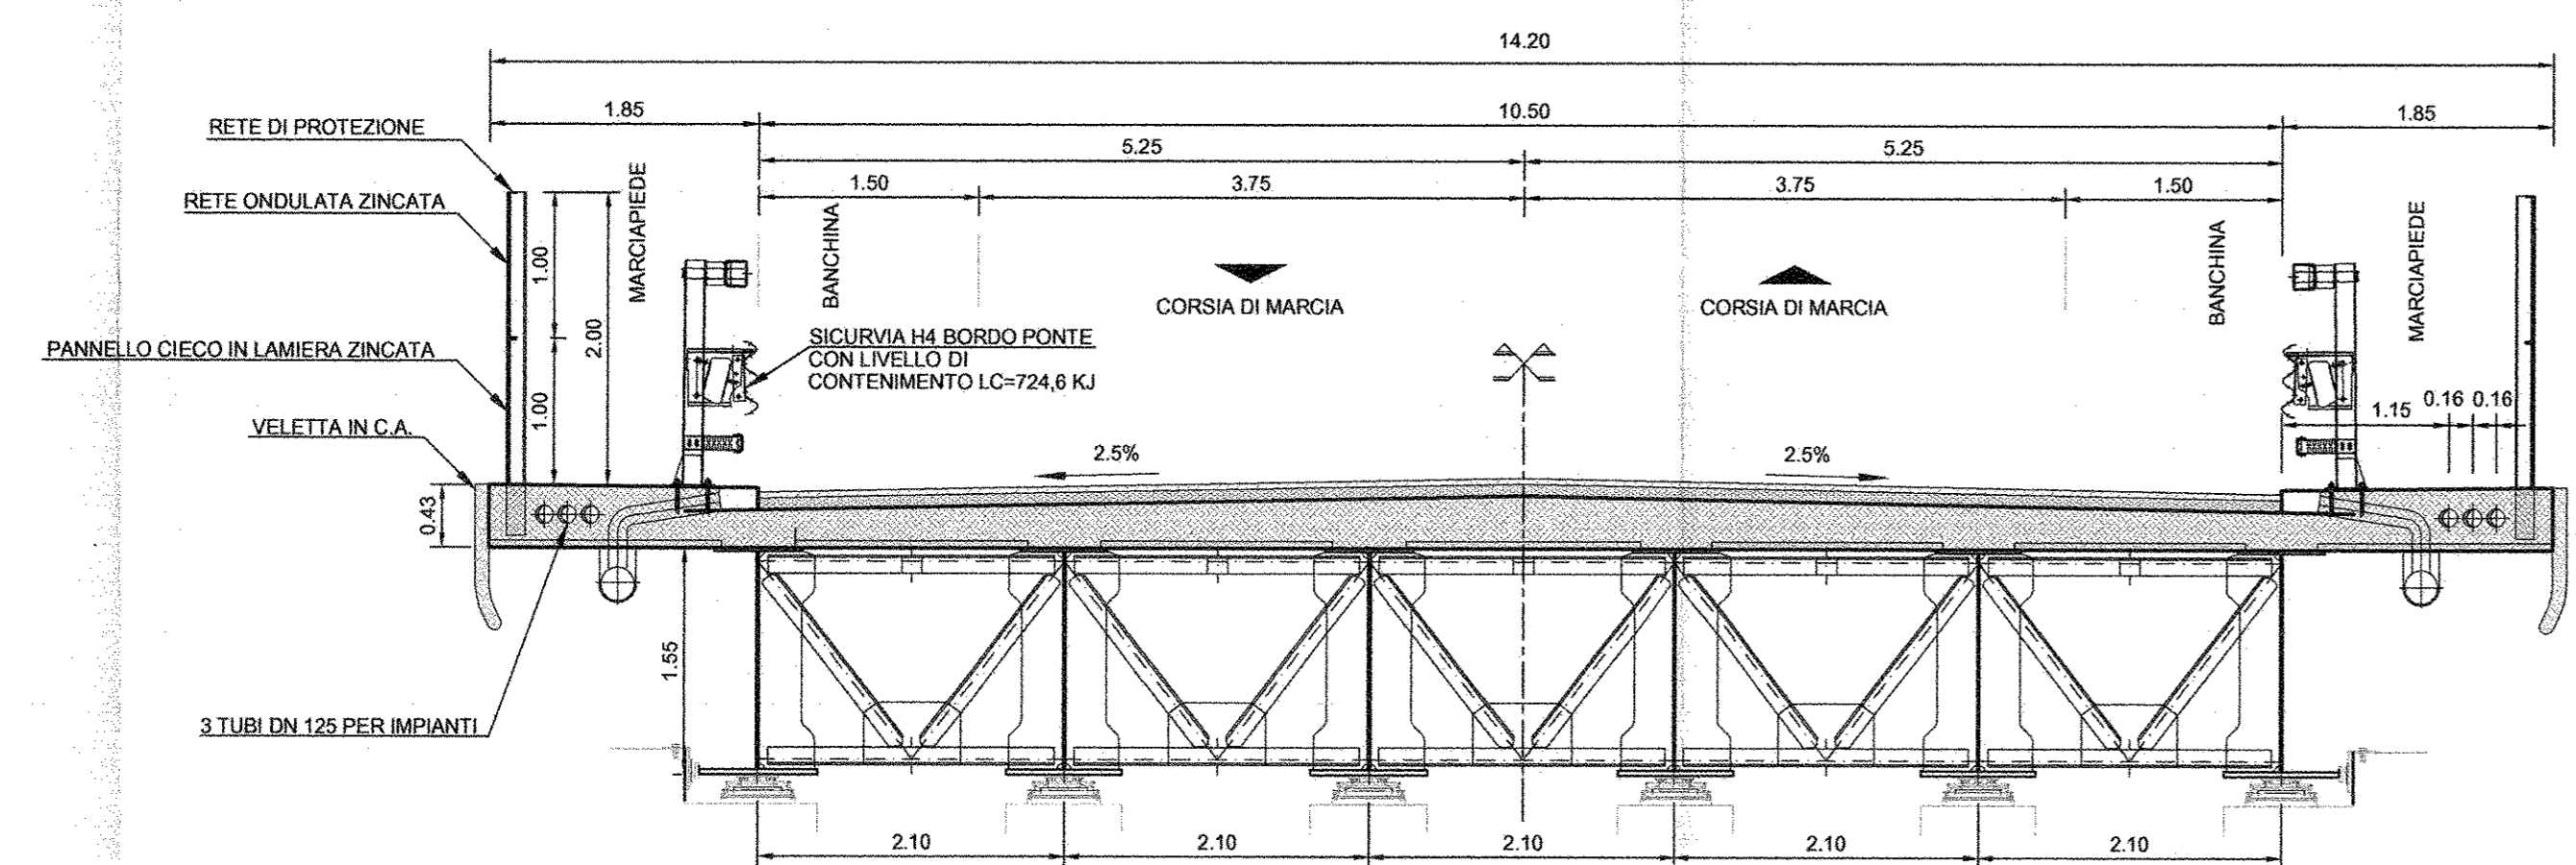


PARTICOLARE SAGOMATURA  
FOSSO DI GUARDIA  
scala 1:20

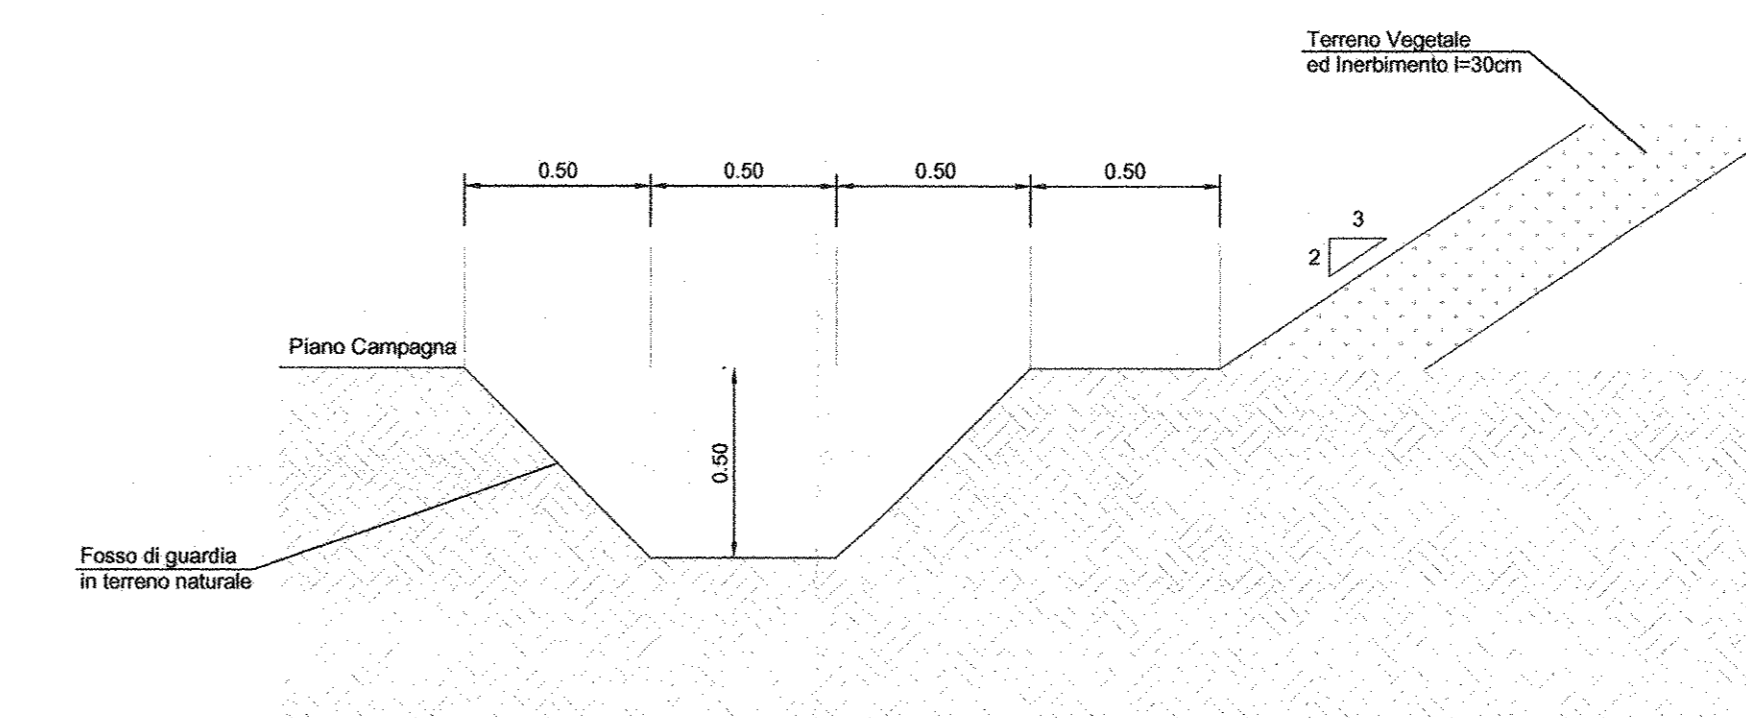

SEZIONE TIPO CAVALCAFERROVIA  
IMPALCATO L=25m (Lc=23.40m)  
scala 1:50

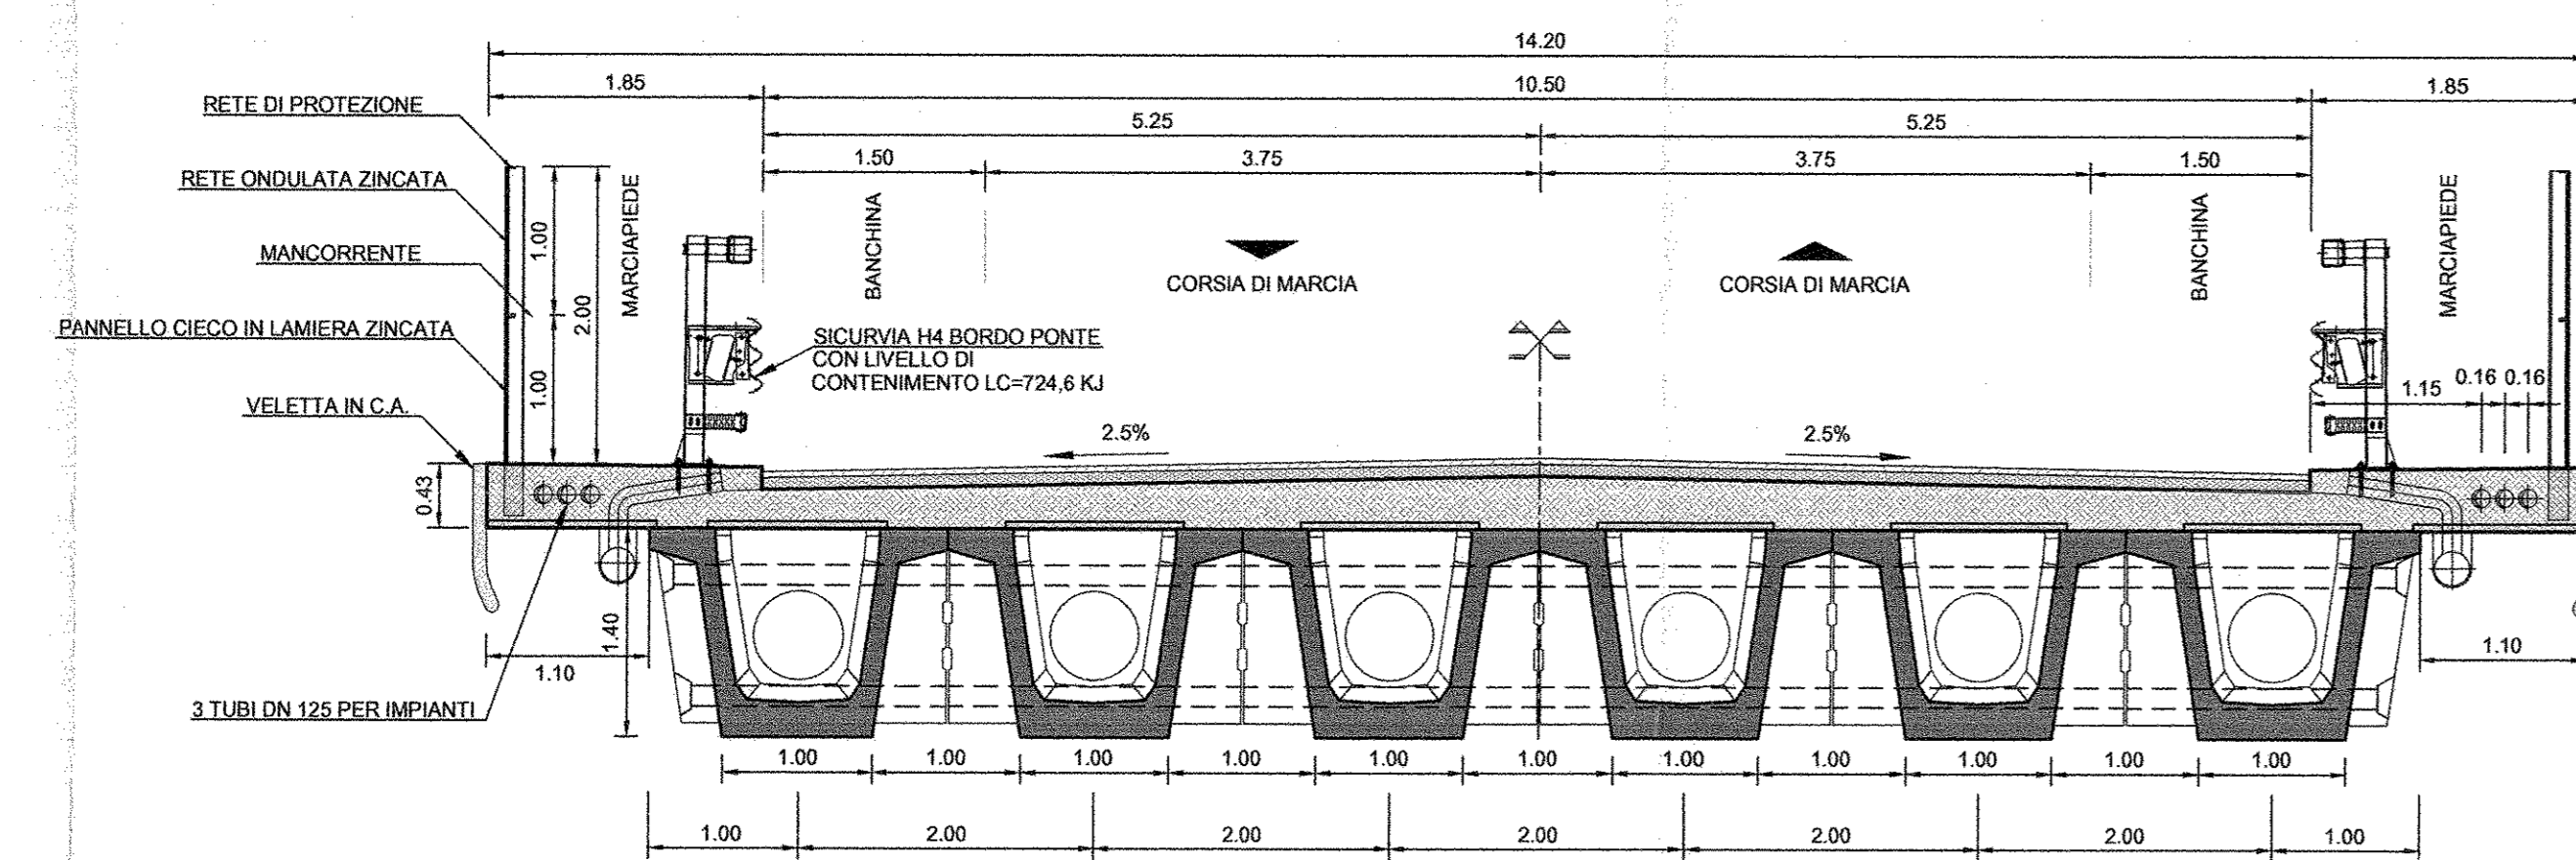

DETTAGLIO PAVIMENTAZIONE  
CAVALCAFERROVIA  
scala 1:20

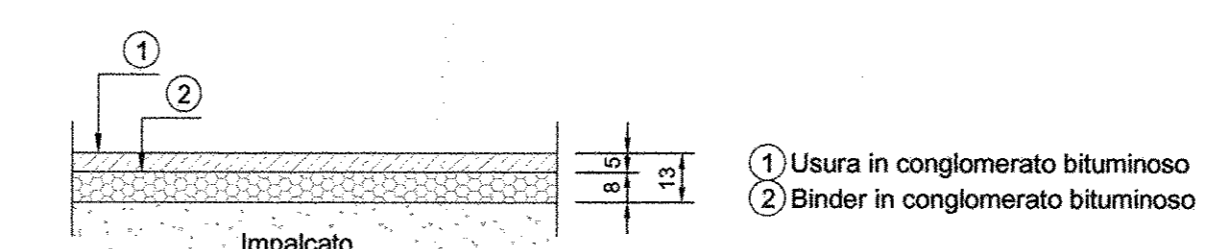

COMMITTENTE:  
**RFI**  
INTELLIGENZA ITALIANA  
GRUPPO FERROVIE DELLO STATO ITALIANO  
**DIREZIONE INVESTIMENTI  
PROGRAMMA NODO DI NAPOLI**

PROGETTAZIONE:  
**ITALFERR**  
GRUPPO FERROVIE DELLO STATO ITALIANO

DIREZIONE TECNICA  
U.O. STRUTTURE

PROGETTO DEFINITIVO

ITINERARIO NAPOLI-BARI  
RADDOPPIO TRATTA CANCELLO-BENEVENTO  
1° LOTTO FUNZIONALE CANCELLO-FRASSO TELESINO E VARIANTE ALLA  
LINEA ROMA-NAPOLI VIA CASSINO NEL COMUNE DI MADDALONI

Tratta Canello-Frasso Telesino - S.S. n°7 Via Appia km 2+113,592  
Sezioni Tipo

SCALA:  
1:50

COMMESSA LOTTO FASE EMTE TIPO DOC. OPERA/DISCIPLINA Progr. REV.

I1F0F 01 D 09 WB I1F0605 001 A

Rev.	Descrizione	Redatto	Data	Verificato	Data	Approvato	Data	Aut. Rilascio	Data
A	Emissione Esecutiva	A. Foschi	Lug 2015	T. Abbruti	Lug 2015	F. Carone	Lug 2015	ITALFERR S.p.A. DIREZIONE INVESTIMENTI PROGRAMMA NODO DI NAPOLI	Lug 2015