




SEZIONE TIPO RILEVATO
scala 1:50

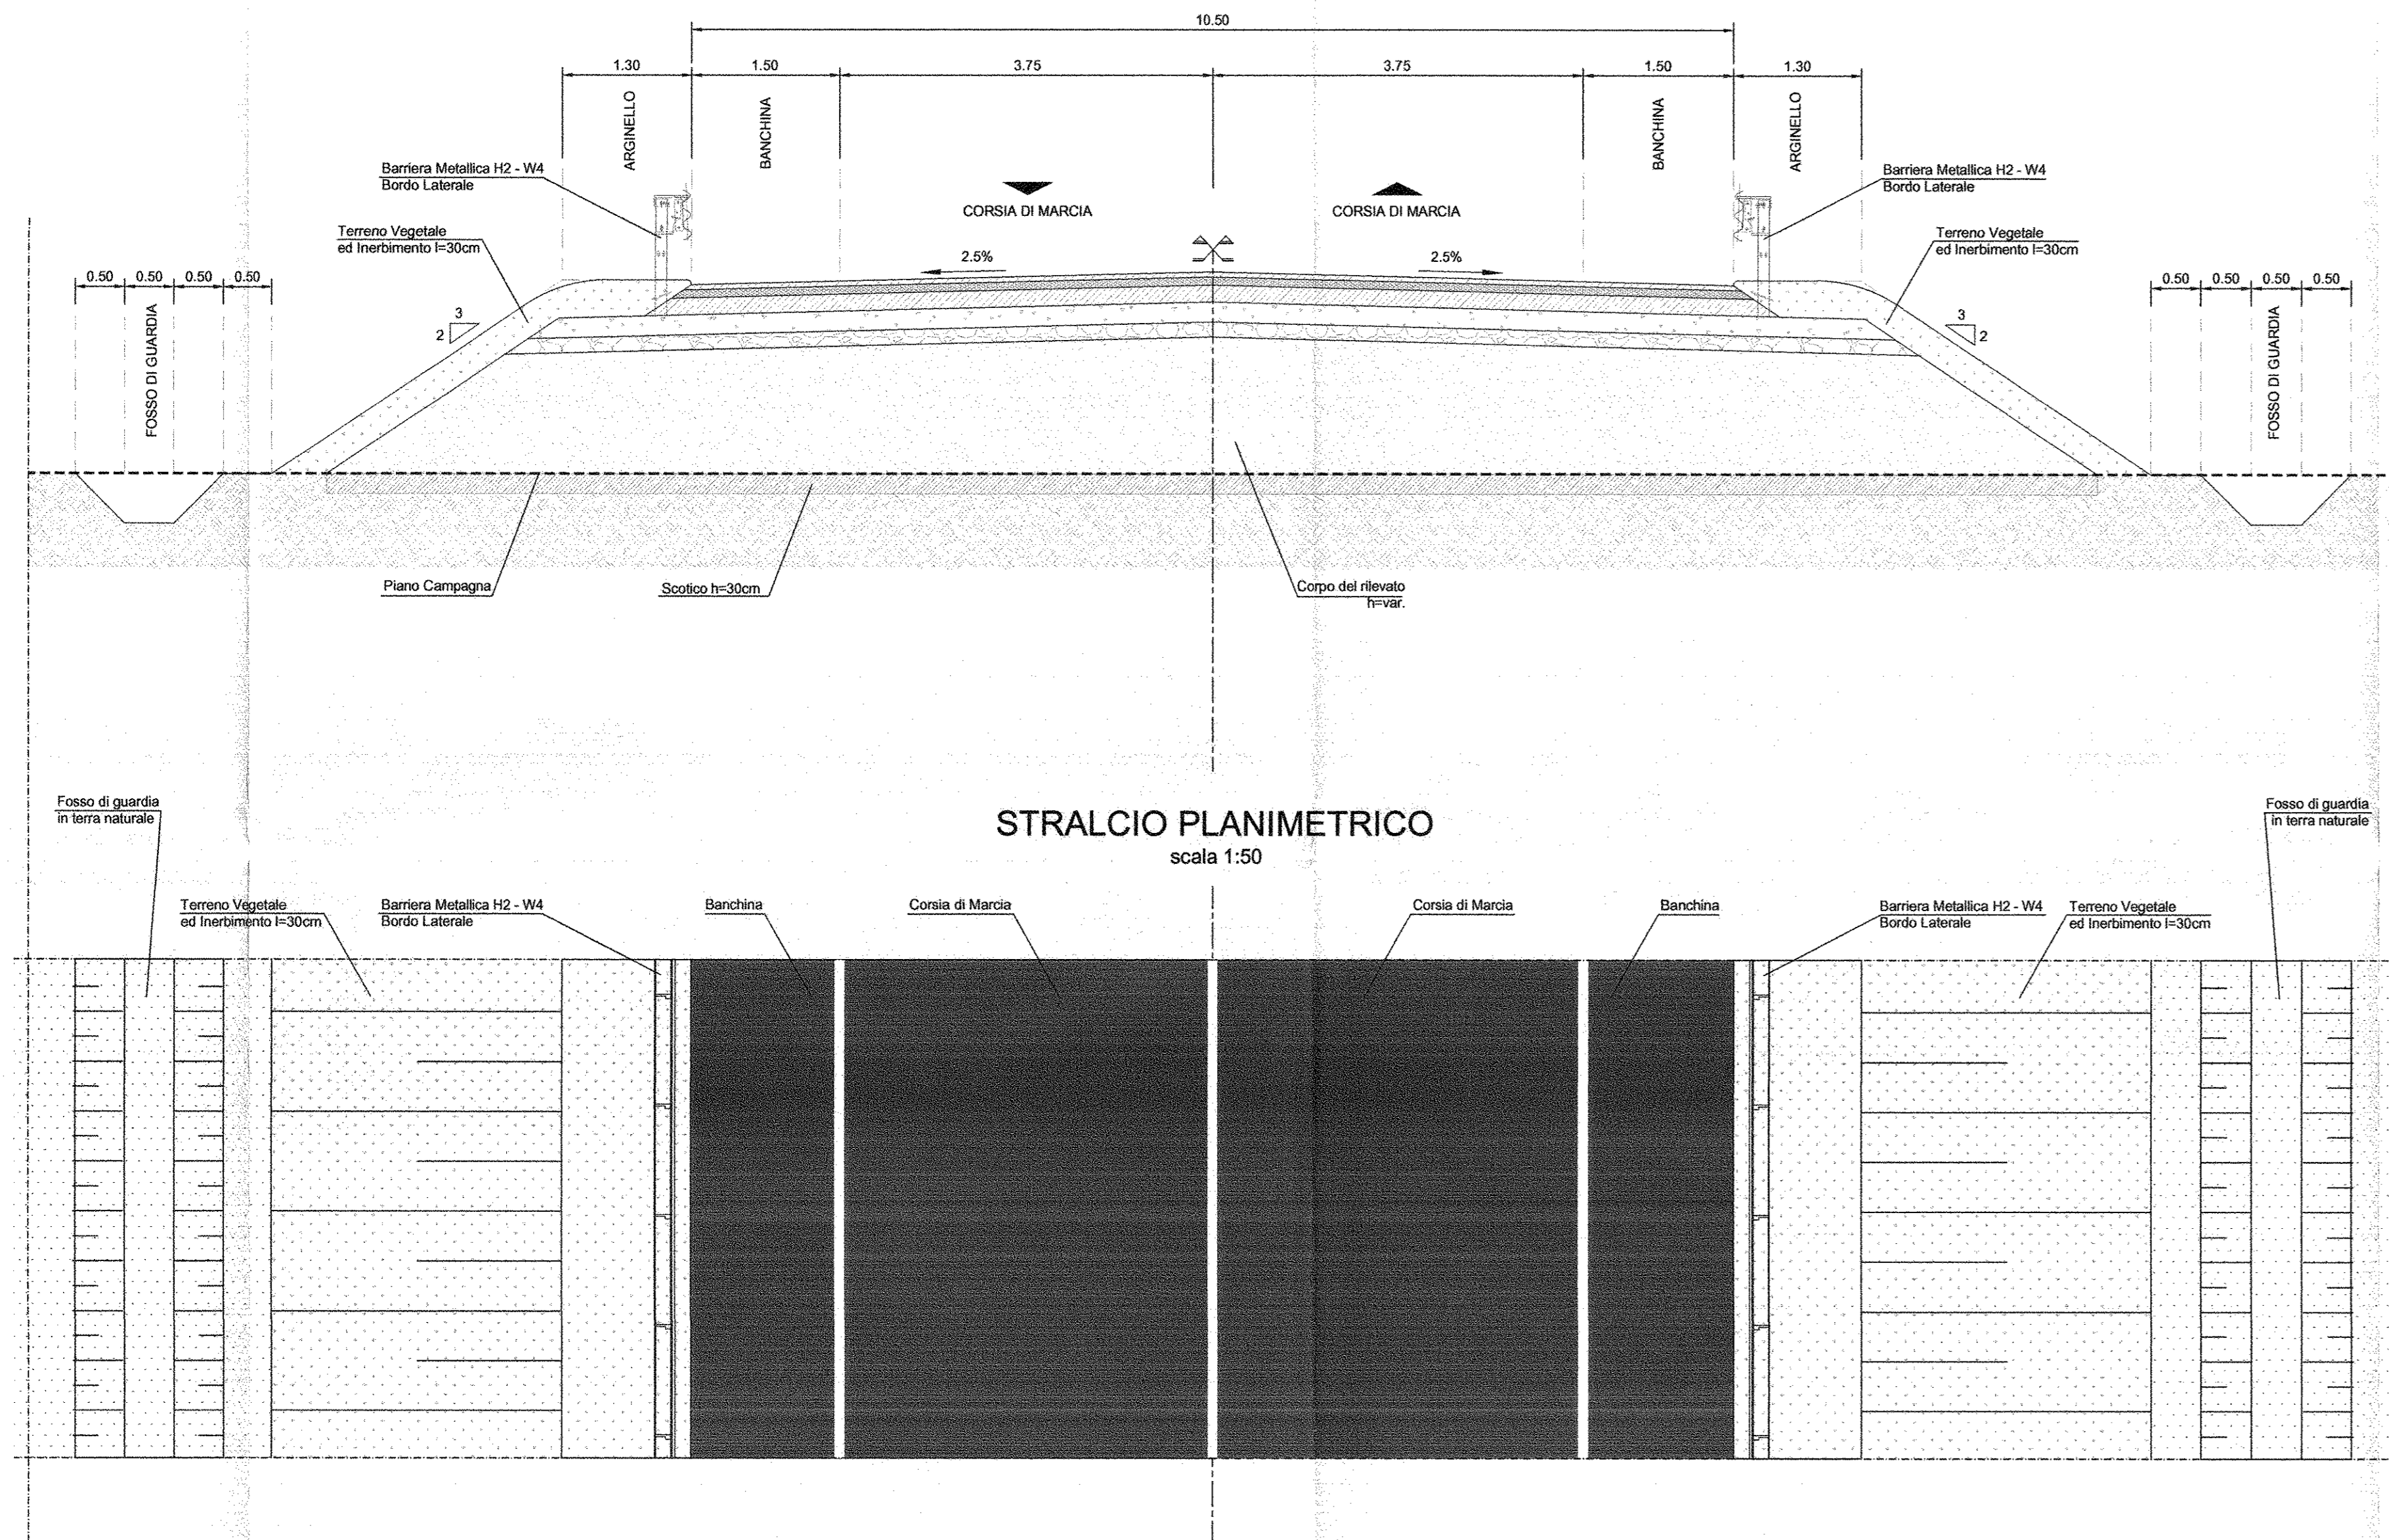


STRALCIO PLANIMETRICO
scala 1:50

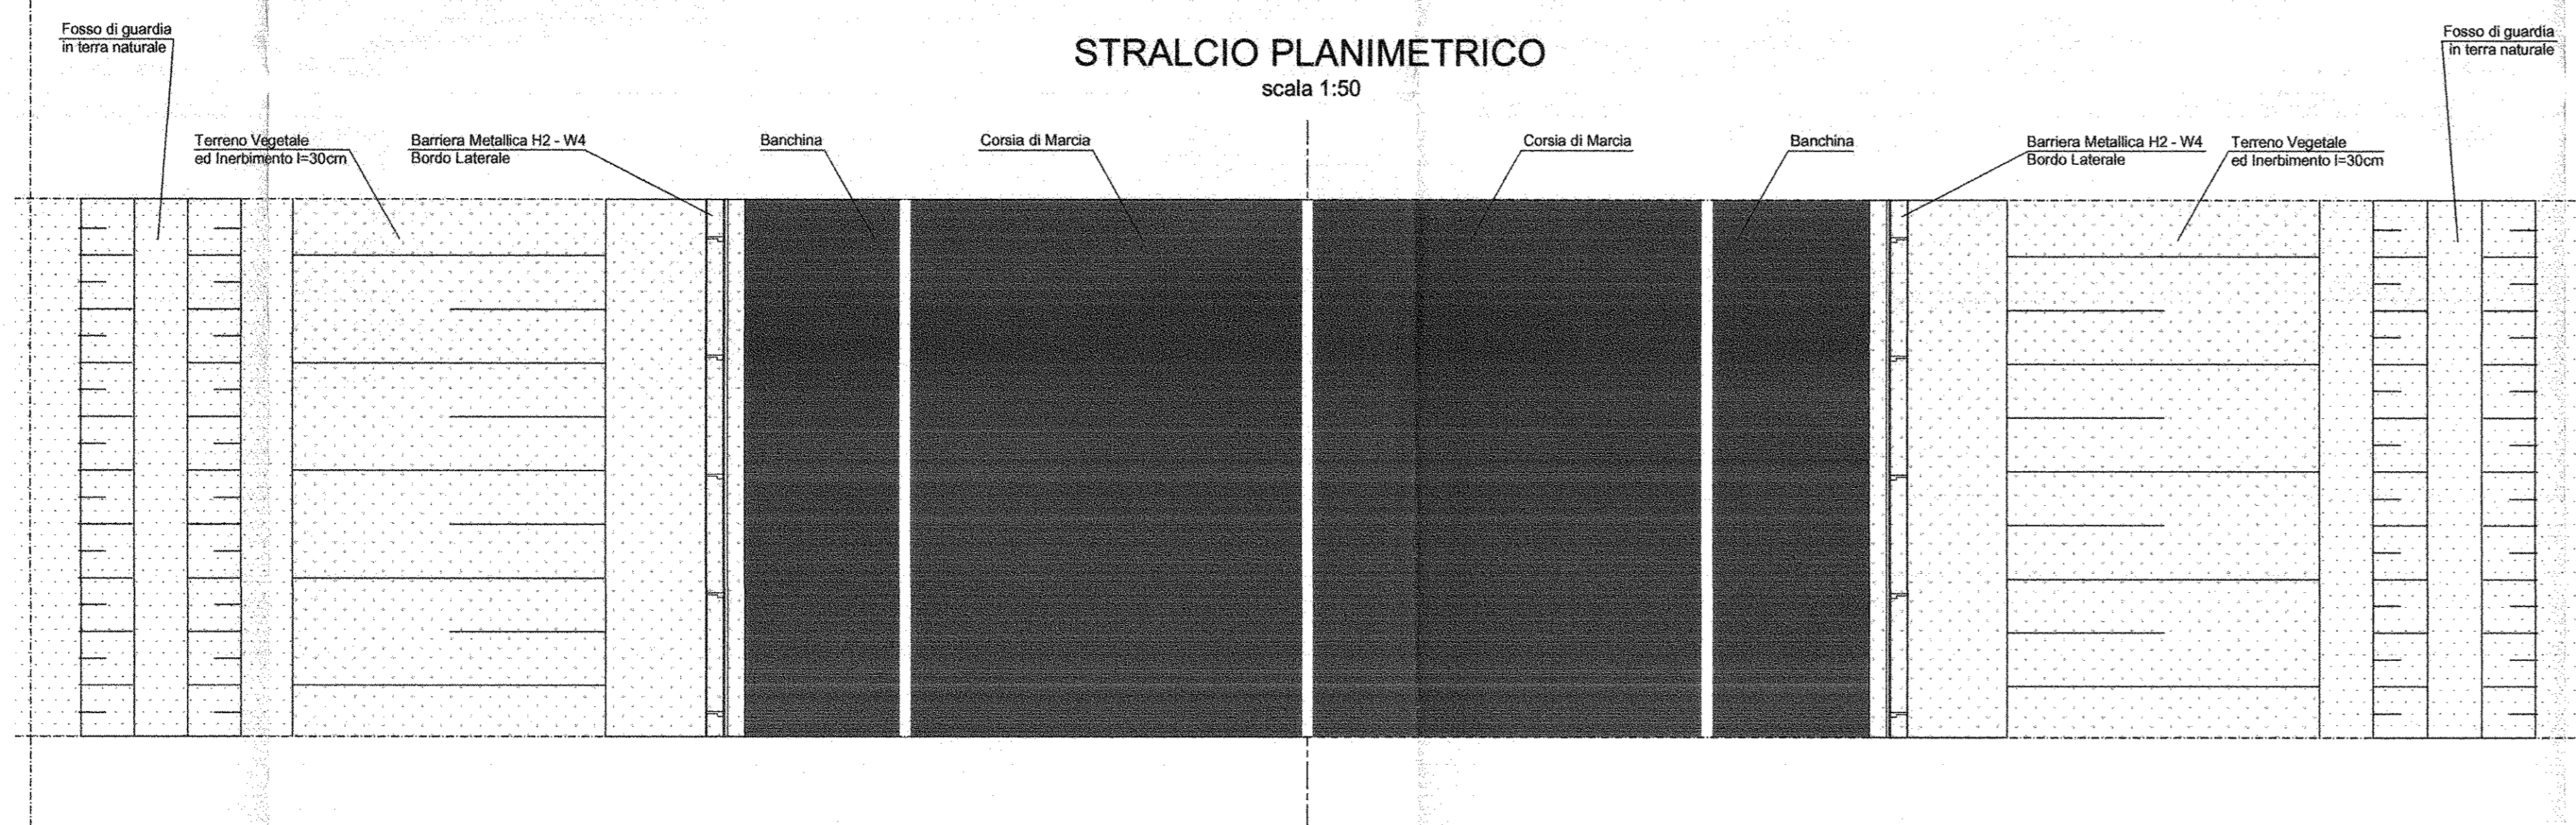


DETTAGLIO PAVIMENTAZIONE
scala 1:20

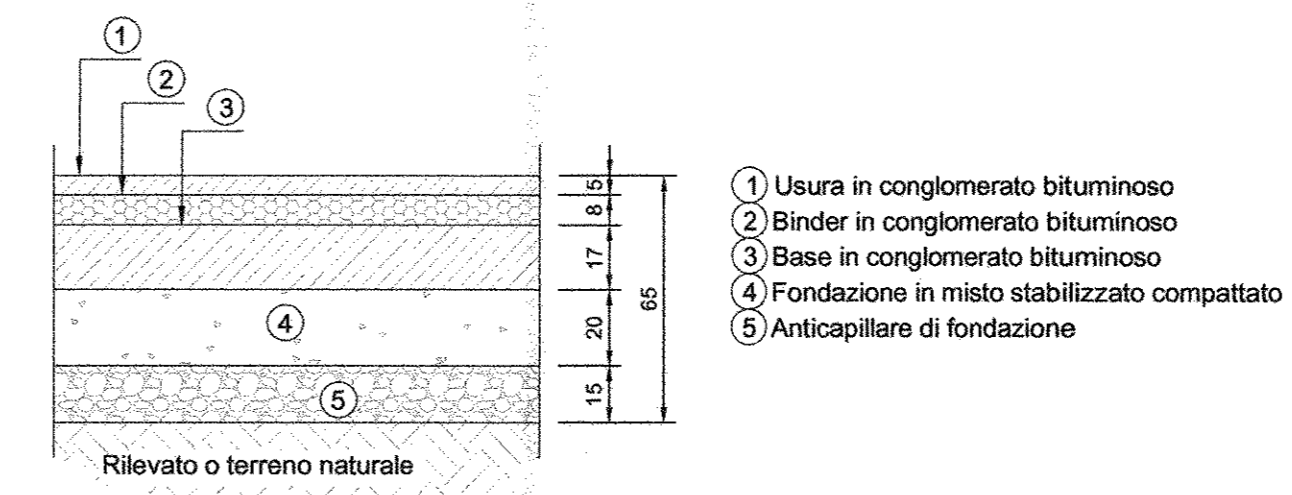


PARTICOLARE SAGOMATURA
FOSSO DI GUARDIA
scala 1:20

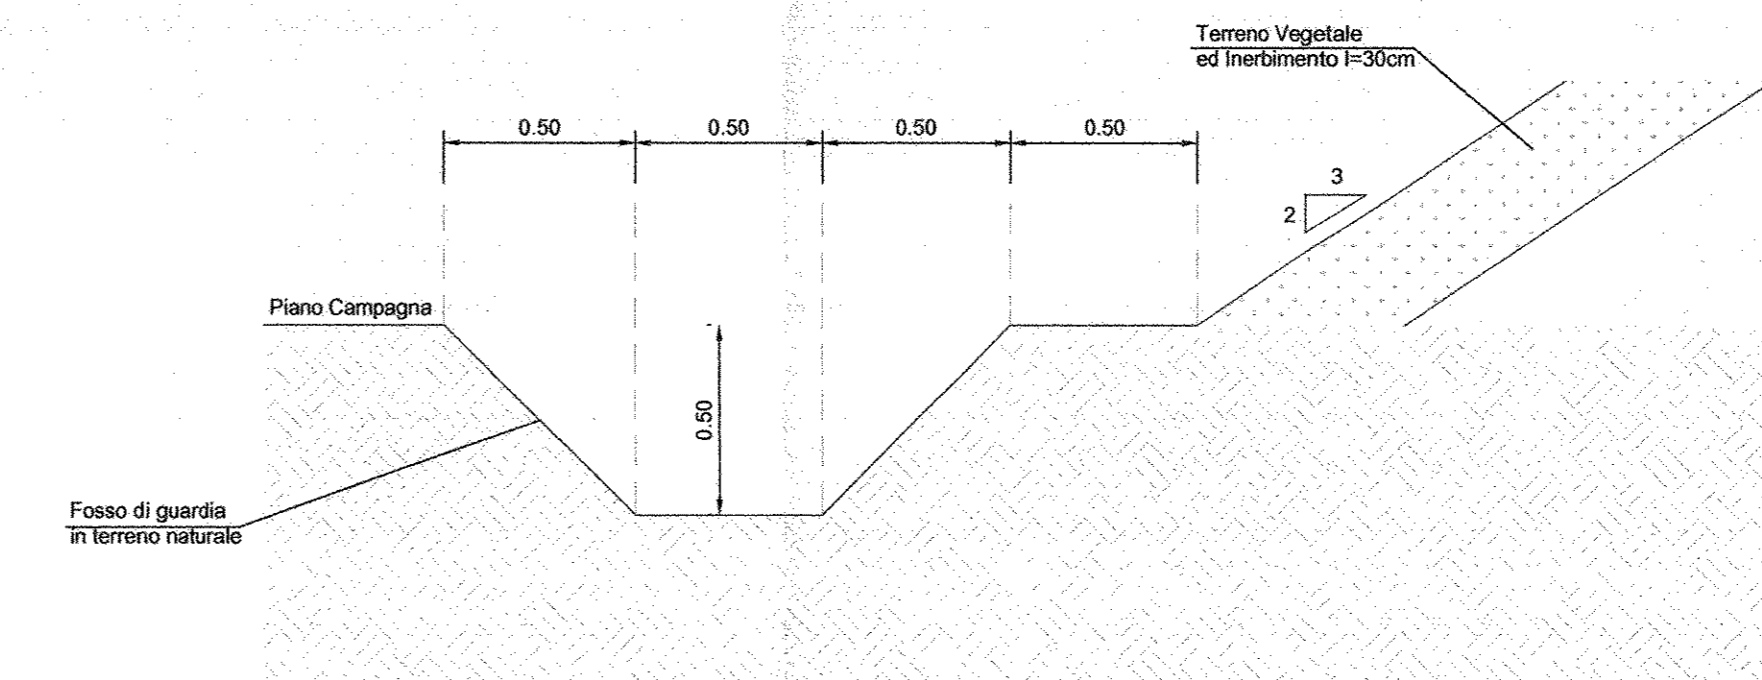


SEZIONE BARRIERA BORDO RILEVATO
scala 1:10

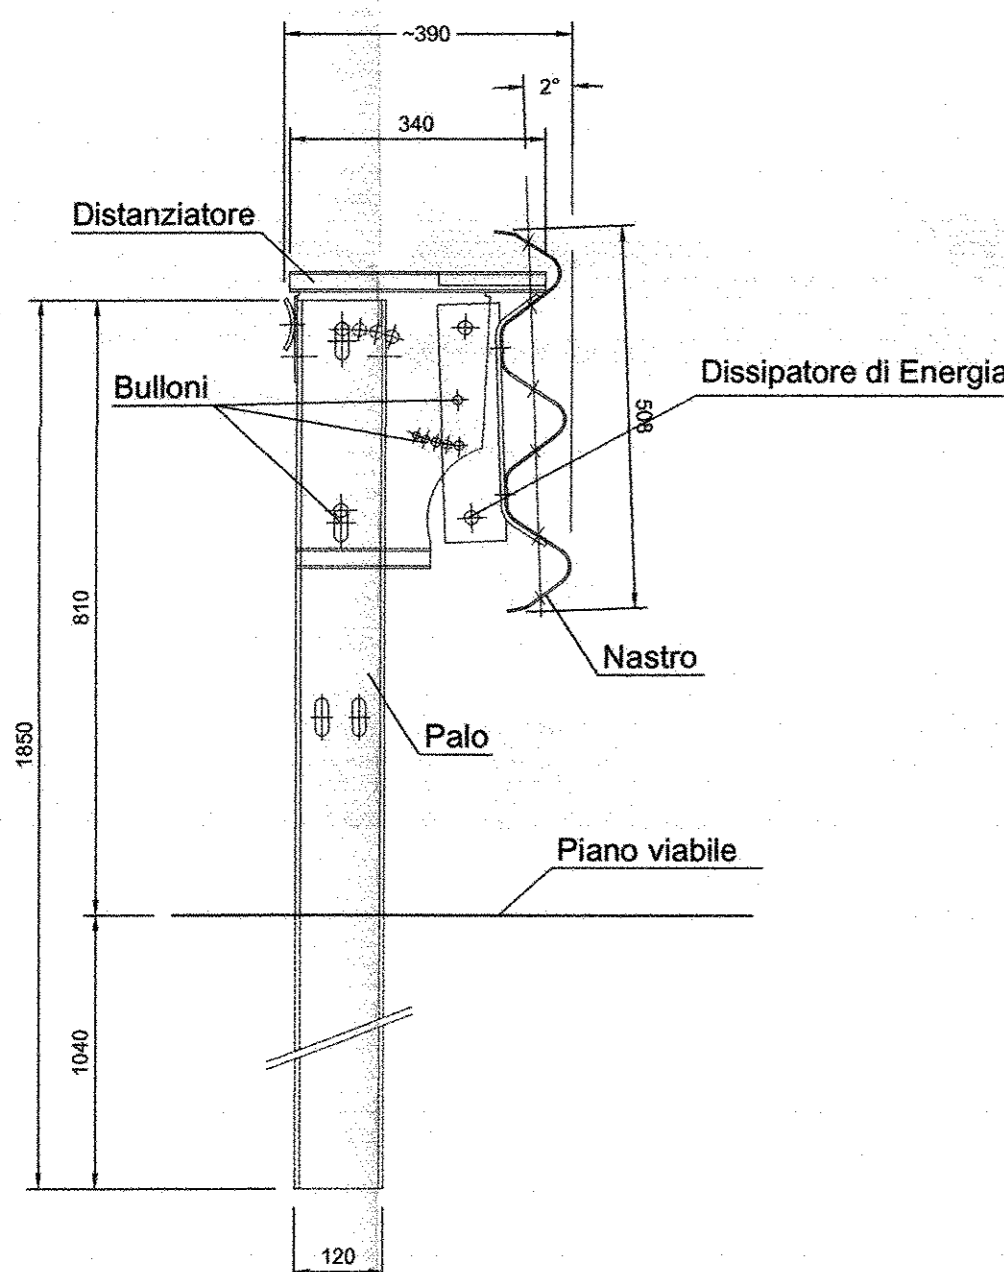

PROSPETTO BARRIERA BORDO RILEVATO
scala 1:10

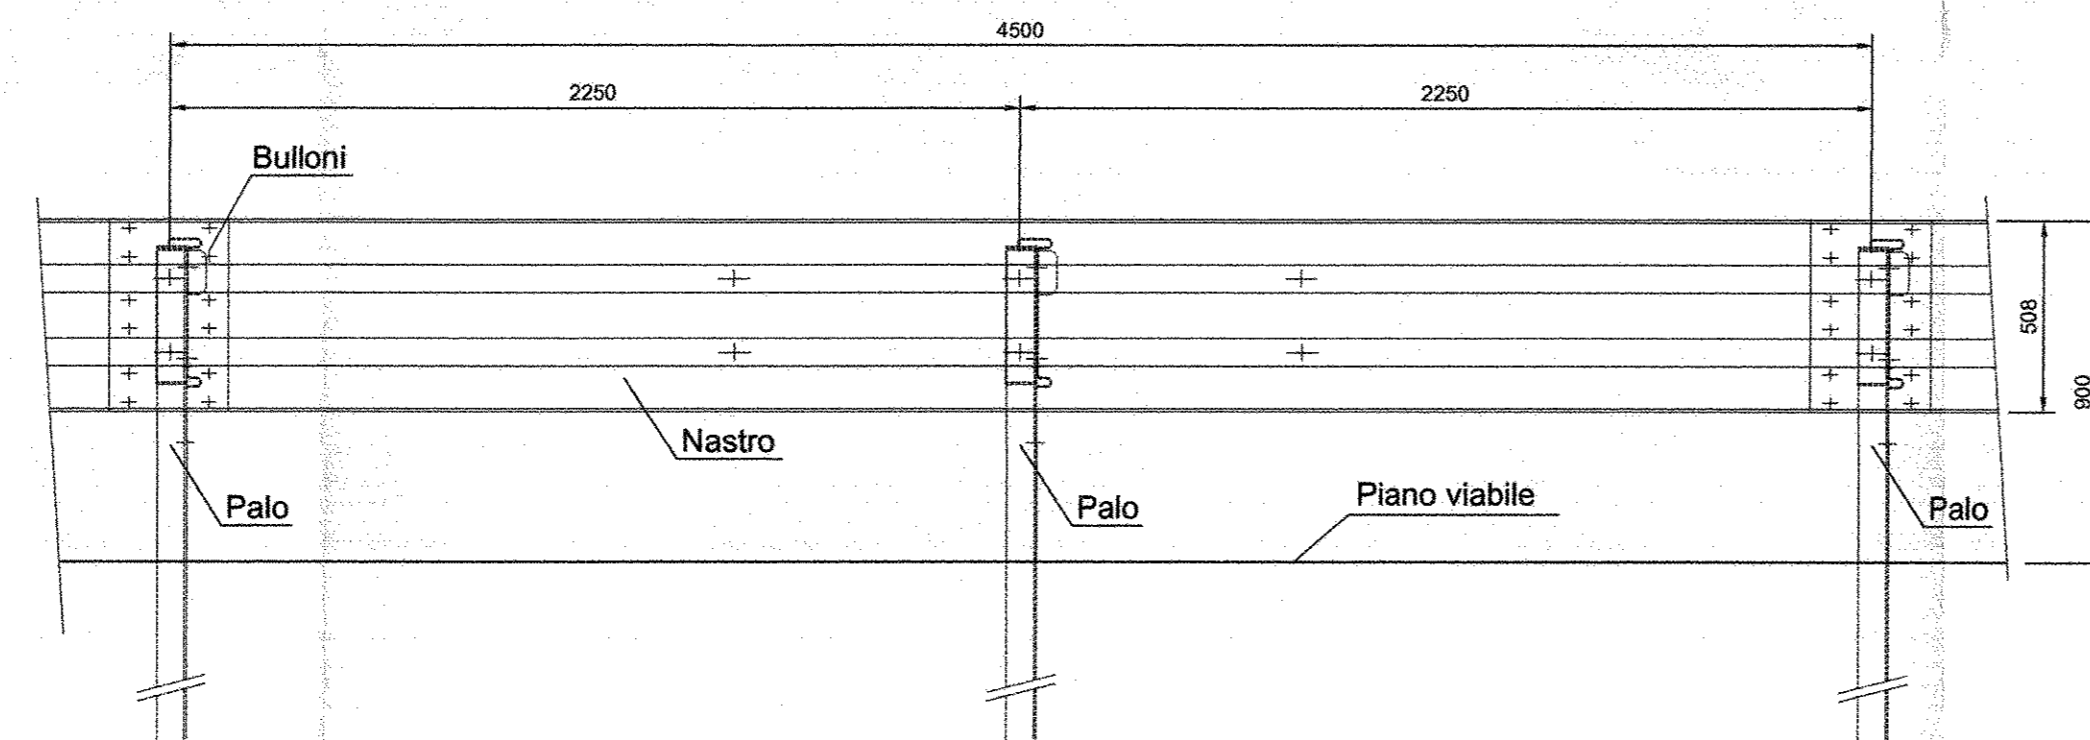

PARTICOLARE SCARPATA
RILEVATO
scala 1:20

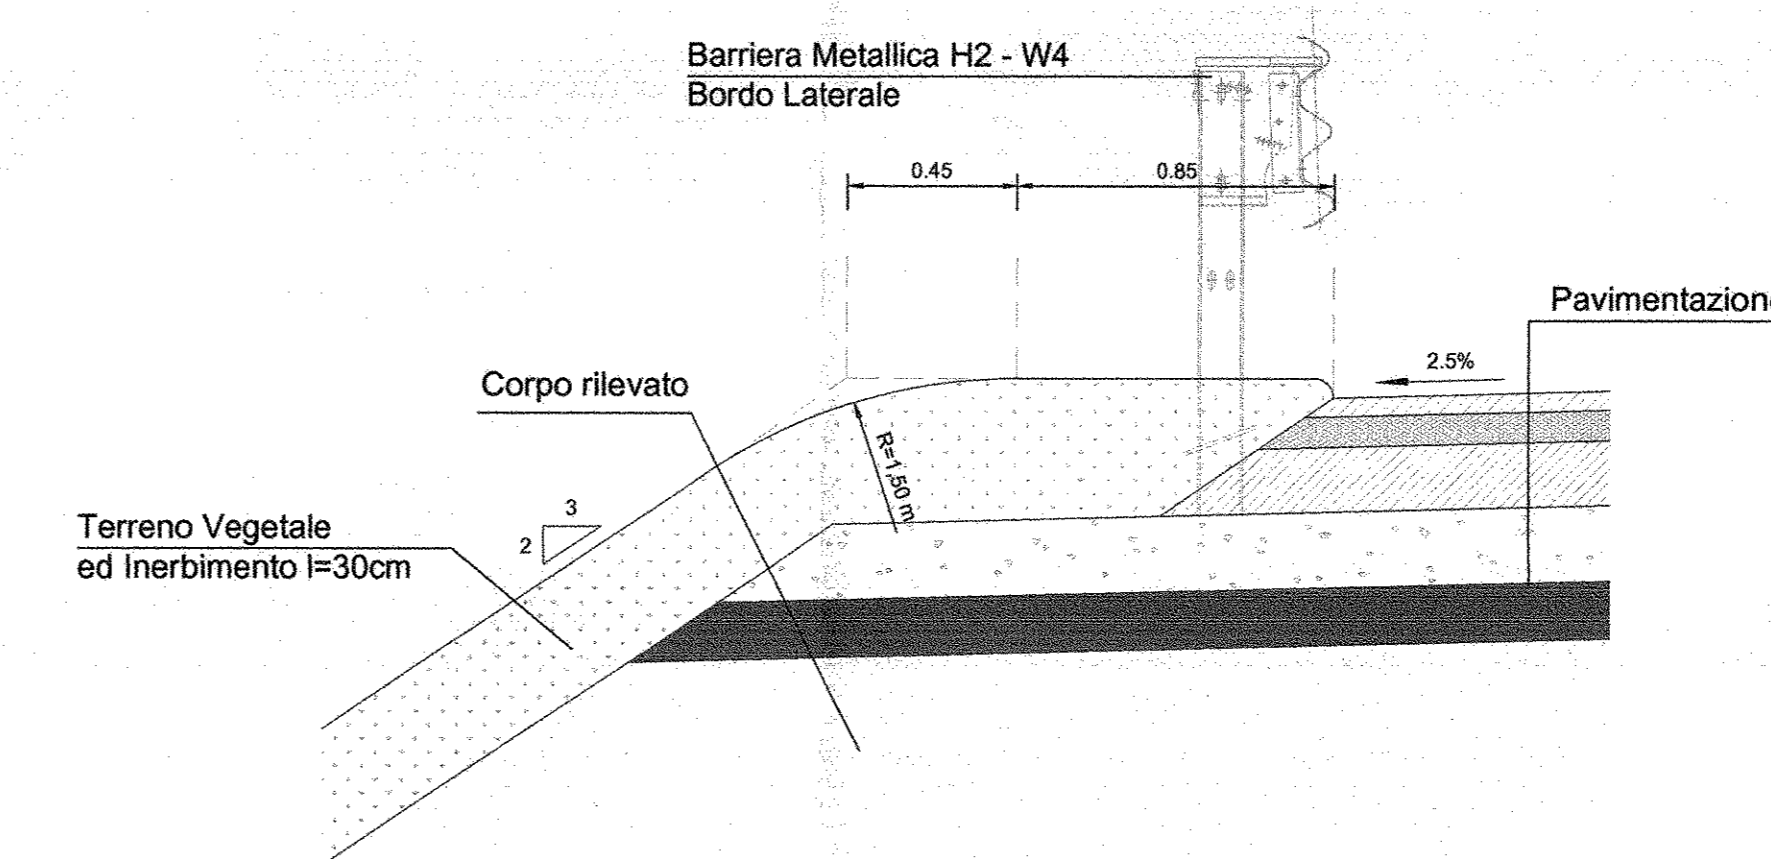

COMMITTENTE:
RFI
INFRASTRUTTURAZIONE ITALIANA
GRUPPO FERROVIE DELLO STATO ITALIANE
DIREZIONE INVESTIMENTI
PROGRAMMA NODO DI NAPOLI

PROGETTAZIONE:
ITALFERR
GRUPPO FERROVIE DELLO STATO ITALIANE

DIREZIONE TECNICA
U.O. STRUTTURE
PROGETTO DEFINITIVO

ITINERARIO NAPOLI-BARI
RADDOPPIO TRATTA CANCELLO-BENEVENTO
1° LOTTO FUNZIONALE CANCELLO-FRASSO TELESINO E VARIANTE ALLA
LINIA ROMA-NAPOLI VIA CASSINO NEL COMUNE DI MADDALONI
Tratta Cancello-Frasco Telesino - S.S. n°7 Via Appia km 2+113,592
Sezioni Tipo deviazione provvisoria

SCALA:
1:50

COMMESSA LOTTO FASE ENTE TIPO DOC. OPERA/DISCIPLINA PROGR. REV.

IF0F 01 0 09 WB IF0605 002 A

Revis.	Descrizione	Redatto	Data	Verificato	Data	Approvato	Data	Autorizzato	Data
A	Emissione Esecutiva	A. Toscani	Lug 2015	T. Abenati	Lug 2015	F. Corona	Lug 2015	A. Toscani	Lug 2015