| SCAVI E BONIFICHE | |
|---|---|
| STERRO | 9.085 mq |
| RILEVATI | |
| TERRENO VEGETALE | 3.430 m |

SEZIONE N. : 3
QT. PROGETTO : 59.430
DIST.PROG. : 50.000
DIST.PREC. : 25.000
DIST.SUCC. : 25.000

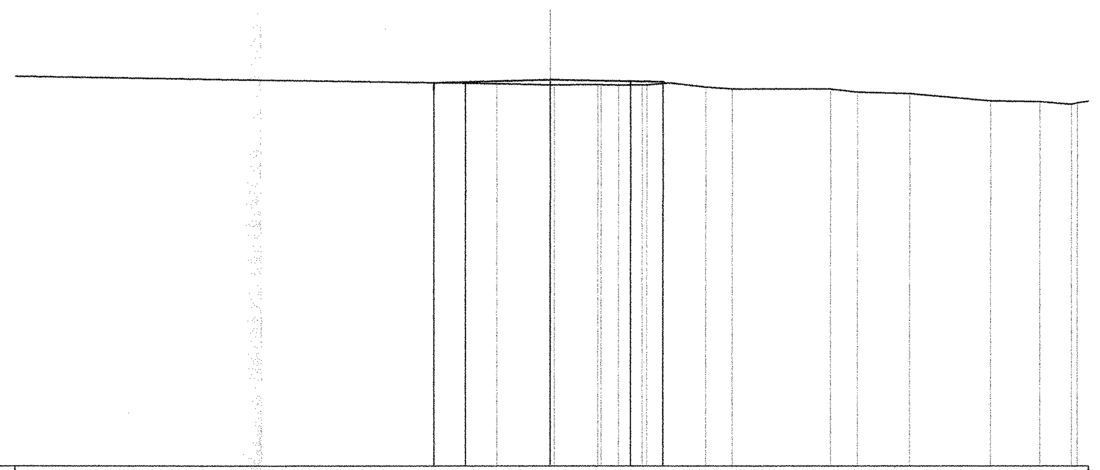

QT.RIF. 41.58

| | |
|---|---|
| QUOTE TERRENO | 59.25 59.20 59.19 59.21 59.21 59.19 59.20 59.20 59.10 59.01 59.00 58.85 58.79 58.46 58.42 58.30 58.37 |
| DIST.PARZIALI TERRENO | 2.50 2.03 0.81 1.09 2.74 1.23 4.51 1.27 2.41 3.78 2.31 1.47 |
| QUOTE PROGETTO | 58.78 |
| DIST.PARZIALI PROGETTO | |
| CARREGGIATA | |

| SCAVI E BONIFICHE | |
|---|---|
| STERRO | 8.534 mq |
| RILEVATI | |
| TERRENO VEGETALE | 3.313 m |

SEZIONE N. : 4
QT. PROGETTO : 59.313
DIST.PROG. : 75.000
DIST.PREC. : 25.000
DIST.SUCC. : 25.000

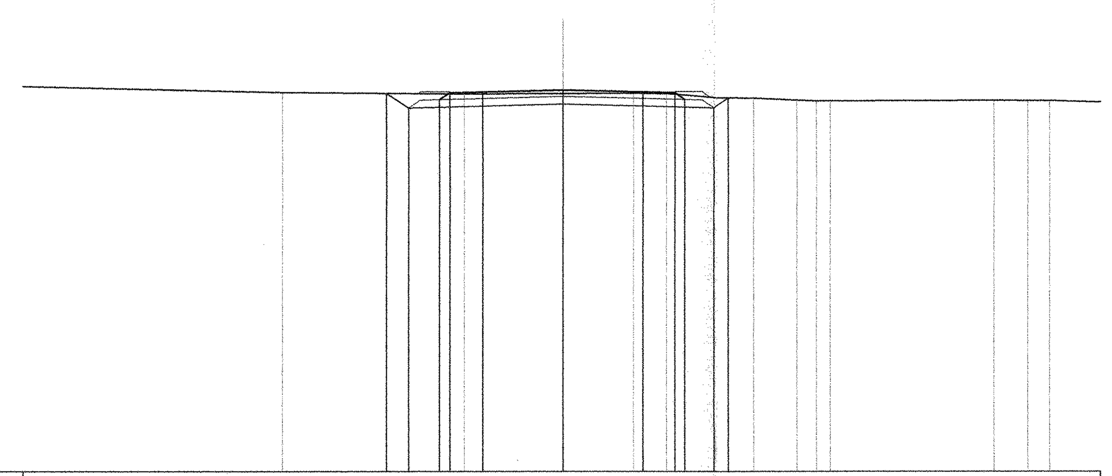

QT.RIF. 41.64

| | |
|---|---|
| QUOTE TERRENO | 59.20 59.14 59.15 59.16 59.14 59.12 58.95 58.93 58.84 58.80 58.80 58.83 58.82 58.82 |
| DIST.PARZIALI TERRENO | 8.30 4.60 3.30 1.55 0.38 2.05 1.71 1.96 0.91 0.65 7.54 1.58 1.03 |
| QUOTE PROGETTO | 59.16 58.48 58.66 58.48 58.94 |
| DIST.PARZIALI PROGETTO | 1.02 7.13 7.13 0.08 |
| CARREGGIATA | 0.47 1.50 3.75 3.75 1.50 0.47 |

| SCAVI E BONIFICHE | |
|---|---|
| STERRO | 0.555 mq |
| SCOTICO | 9.270 m |
| RILEVATI | |
| RILEVATO | 0.583 mq |
| TERRENO VEGETALE | 5.116 m |

SEZIONE N. : 5
QT. PROGETTO : 59.265
DIST.PROG. : 100.000
DIST.PREC. : 25.000
DIST.SUCC. : 25.000

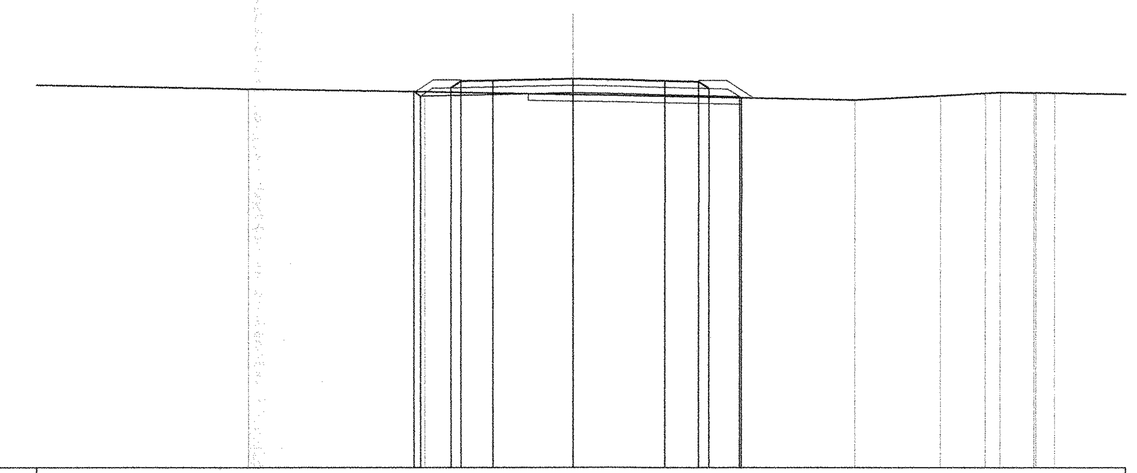

QT.RIF. 41.28

| | |
|---|---|
| QUOTE TERRENO | 58.79 58.67 58.53 58.29 58.48 58.60 58.63 58.62 58.63 58.61 |
| DIST.PARZIALI TERRENO | 8.29 6.93 12.47 3.93 2.06 0.70 1.56 0.88 |
| QUOTE PROGETTO | 58.68 58.47 58.62 58.44 58.39 |
| DIST.PARZIALI PROGETTO | 7.12 7.13 |
| CARREGGIATA | 0.46 1.50 3.75 3.75 1.50 0.47 |

| SCAVI E BONIFICHE | |
|---|---|
| SCOTICO | 15.100 m |
| RILEVATI | |
| RILEVATO | 4.963 mq |
| TERRENO VEGETALE | 6.406 m |

SEZIONE N. : 6
QT. PROGETTO : 59.290
DIST.PROG. : 125.000
DIST.PREC. : 25.000
DIST.SUCC. : 25.000

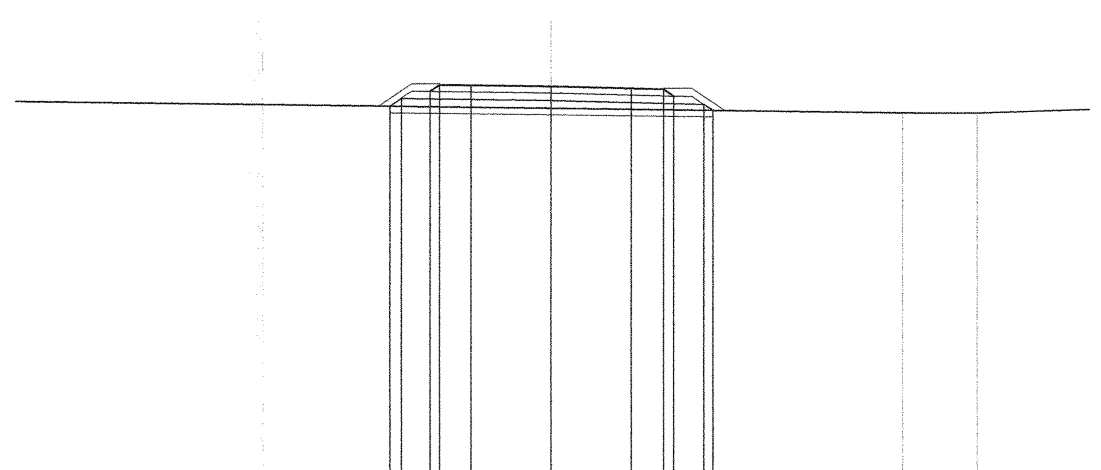

QT.RIF. 41.25

| | |
|---|---|
| QUOTE TERRENO | 58.28 58.08 58.06 |
| DIST.PARZIALI TERRENO | 16.30 3.47 |
| QUOTE PROGETTO | 58.38 58.73 58.64 58.46 58.19 |
| DIST.PARZIALI PROGETTO | 0.53 7.02 7.13 0.41 |
| CARREGGIATA | 0.44 1.50 3.75 3.75 1.50 0.47 |

| SCAVI E BONIFICHE | |
|---|---|
| SCOTICO | 15.540 m |
| RILEVATI | |
| RILEVATO | 7.154 mq |
| TERRENO VEGETALE | 6.924 m |

SEZIONE N. : 7
QT. PROGETTO : 59.314
DIST.PROG. : 150.000
DIST.PREC. : 25.000
DIST.SUCC. : 25.000

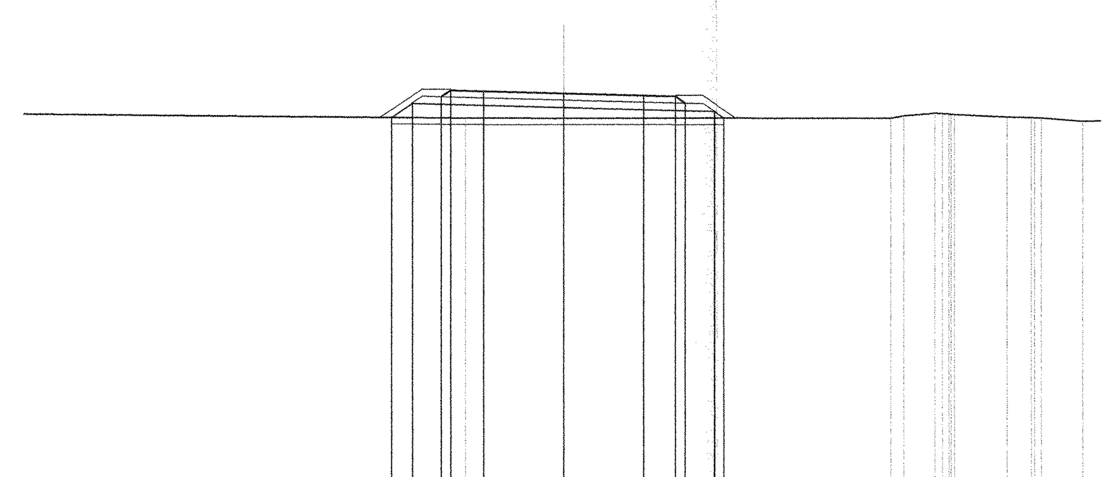

QT.RIF. 41.29

| | |
|---|---|
| QUOTE TERRENO | 58.18 58.18 58.15 58.26 58.38 58.37 58.35 58.33 58.33 58.20 58.18 58.18 58.16 58.01 58.01 |
| DIST.PARZIALI TERRENO | 4.58 15.26 0.59 1.46 0.36 2.42 1.15 1.93 |
| QUOTE PROGETTO | 58.22 58.86 58.66 58.47 58.47 58.16 |
| DIST.PARZIALI PROGETTO | 0.96 6.99 7.13 0.45 |
| CARREGGIATA | 0.43 1.50 3.75 3.75 1.50 0.47 |

| SCAVI E BONIFICHE | |
|---|---|
| SCOTICO | 15.360 m |
| RILEVATI | |
| RILEVATO | 6.406 mq |
| TERRENO VEGETALE | 6.724 m |

SEZIONE N. : 8
QT. PROGETTO : 59.338
DIST.PROG. : 175.000
DIST.PREC. : 25.000
DIST.SUCC. : 25.000

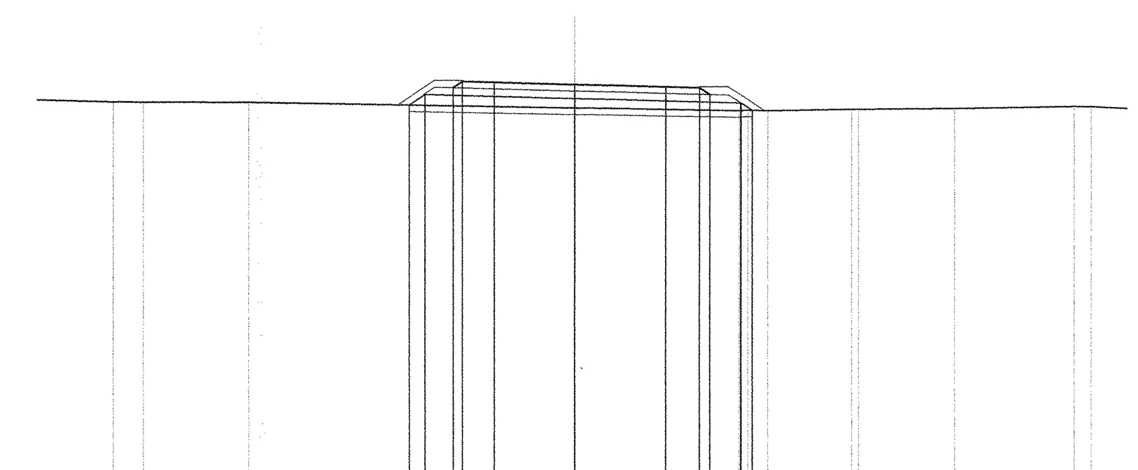

QT.RIF. 41.28

| | |
|---|---|
| QUOTE TERRENO | 58.55 58.54 58.53 58.26 58.13 58.16 58.13 58.20 58.20 58.24 58.33 58.33 |
| DIST.PARZIALI TERRENO | 1.38 4.87 15.27 7.05 0.39 0.91 3.90 0.32 4.42 5.58 0.80 |
| QUOTE PROGETTO | 58.40 58.88 58.69 58.49 58.49 58.15 |
| DIST.PARZIALI PROGETTO | 0.73 6.99 7.13 0.51 |
| CARREGGIATA | 0.43 1.50 3.75 3.75 1.50 0.47 |

| SCAVI E BONIFICHE | |
|---|---|
| SCOTICO | 15.180 m |
| RILEVATI | |
| RILEVATO | 7.390 mq |
| TERRENO VEGETALE | 6.413 m |

SEZIONE N. : 9
QT. PROGETTO : 59.363
DIST.PROG. : 200.000
DIST.PREC. : 25.000
DIST.SUCC. : 25.000

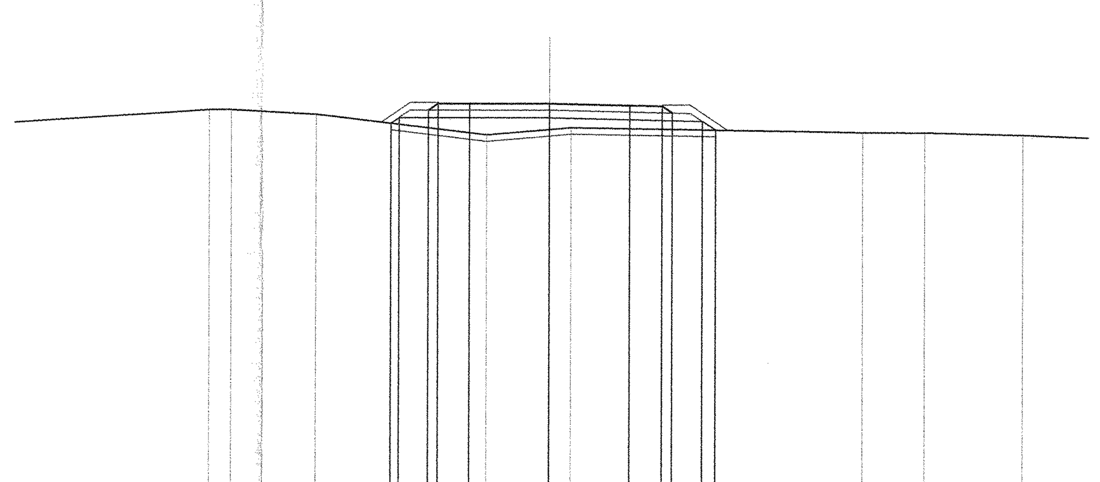

QT.RIF. 41.10

| | |
|---|---|
| QUOTE TERRENO | 59.08 59.08 58.86 57.92 58.17 58.25 58.01 58.00 57.89 |
| DIST.PARZIALI TERRENO | 1.03 3.95 7.97 2.94 1.02 13.50 2.86 4.59 |
| QUOTE PROGETTO | 58.45 58.71 58.71 58.53 58.13 |
| DIST.PARZIALI PROGETTO | 0.38 7.06 7.13 0.61 |
| CARREGGIATA | 0.45 1.50 3.75 3.75 1.50 0.47 |

| SCAVI E BONIFICHE | |
|---|---|
| STERRO | 0.702 mq |
| SCOTICO | 10.060 m |
| RILEVATI | |
| RILEVATO | 1.675 mq |
| TERRENO VEGETALE | 5.382 m |

SEZIONE N. : 10
QT. PROGETTO : 59.387
DIST.PROG. : 225.000
DIST.PREC. : 25.000
DIST.SUCC. : 25.000

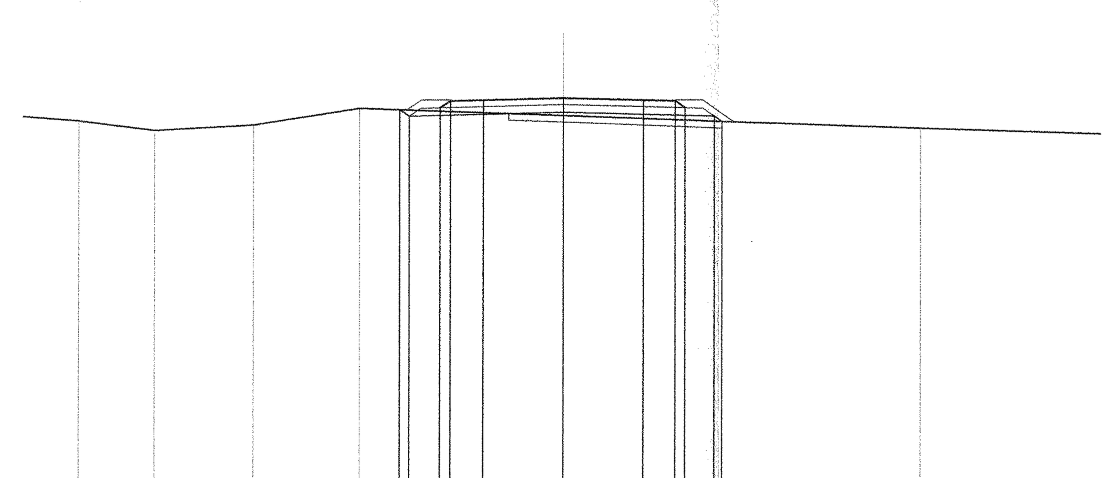

QT.RIF. 41.07

| | |
|---|---|
| QUOTE TERRENO | 58.34 57.91 58.15 58.92 58.58 57.98 |
| DIST.PARZIALI TERRENO | 3.51 4.67 4.83 9.41 16.65 |
| QUOTE PROGETTO | 58.85 58.56 58.74 58.56 58.31 |
| DIST.PARZIALI PROGETTO | 0.44 7.13 7.13 0.38 |
| CARREGGIATA | 0.47 1.50 3.75 3.75 1.50 0.47 |

| SCAVI E BONIFICHE | |
|---|---|
| STERRO | 1.753 mq |
| SCOTICO | 7.560 m |
| RILEVATI | |
| RILEVATO | 0.440 mq |
| TERRENO VEGETALE | 4.863 m |

SEZIONE N. : 11
QT. PROGETTO : 59.372
DIST.PROG. : 250.000
DIST.PREC. : 25.000
DIST.SUCC. : 25.000

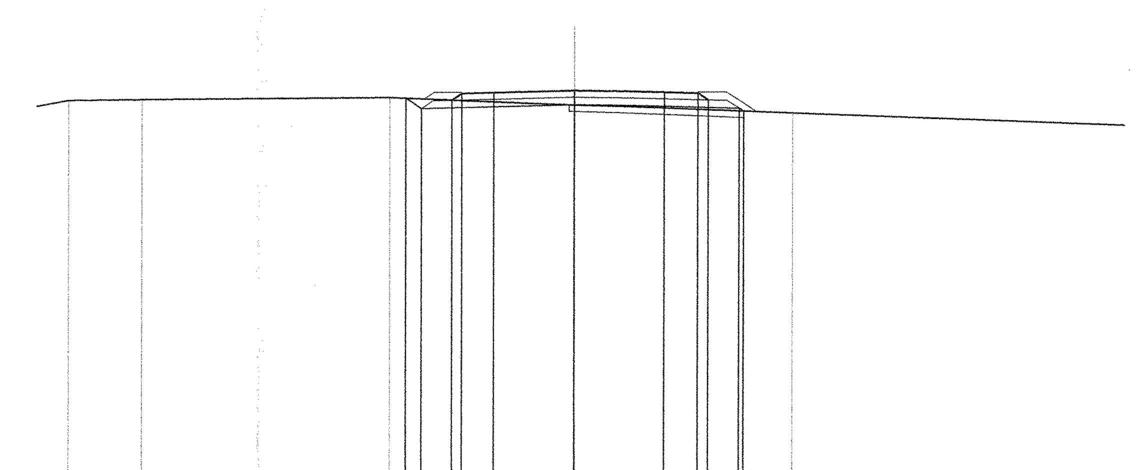

QT.RIF. 41.08

| | |
|---|---|
| QUOTE TERRENO | 58.92 58.96 59.05 58.71 58.32 |
| DIST.PARZIALI TERRENO | 3.37 11.56 8.59 9.56 |
| QUOTE PROGETTO | 59.02 58.54 58.72 58.54 58.41 |
| DIST.PARZIALI PROGETTO | 0.72 7.13 7.13 |
| CARREGGIATA | 0.47 1.50 3.75 3.75 1.50 0.47 |

COMMITTENTE:

RFI RETE FERROVIARIA ITALIANA
GRUPPO FERROVIE DELLO STATO ITALIANE

**DIREZIONE INVESTIMENTI**
**PROGRAMMA NODO DI NAPOLI**

PROGETTAZIONE:

ITALFERR
GRUPPO FERROVIE DELLO STATO ITALIANE

**DIREZIONE TECNICA**
**U.O. STRUTTURE**

**PROGETTO DEFINITIVO**

**ITINERARIO NAPOLI-BARI**
**RADDOPPIO TRATTA CANCELLO-BENEVENTO**
**I° LOTTO FUNZIONALE CANCELLO-FRASSO TELESINO E VARIANTE ALLA LINEA ROMA-NAPOLI VIA CASSINO NEL COMUNE DI MADDALONI**

**Tratta Cancello-Frasso Telesino - S.S. n°7 Via Appia km 2+113,592**
Sezioni trasversali deviazione provvisoria - Tav. 1 di 2

SCALA : 1:200

| COMMESSA | LOTTO | FASE | ENTE | TIPO DOC. | OPERA/DISCIPLINA | PROGR. | REV. |
|---|---|---|---|---|---|---|---|
| IF0F | 01 | D | 09 | W9 | IF0605 | 003 | A |

| Revis. | Descrizione | Redatto | Data | Verificato | Data | Approvato | Data | Autorizzato Data |
|---|---|---|---|---|---|---|---|---|
| A | Emissione Esecutiva | A. Tosiani | Lug. 2015 | T. Alberini | Lug. 2015 | F.Cerrone | Lug. 2015 | A. Vittozzi Lug. 2015 |

ITALFERR S.p.A. U.O. STRUTTURE Dott. Ing. A. VITTOZZI Ordine degli Ingegneri della Provincia di Roma n° A20783

File: IF0F.01.D.09.W9.IF0605.003.A | n. Elab.: 697