SCAVI E BONIFICHE	
SCOTICO	8.890 m
FOSSO	0.369 mq
RILEVATI	
RILEVATO	4.484 mq
TERRENO VEGETALE	4.070 m

SEZIONE N. : 19

QT. PROGETTO : 68.772

DIST.PROG. : 450.000

DIST.PREC. : 25.000

DIST.SUCC. : 25.000

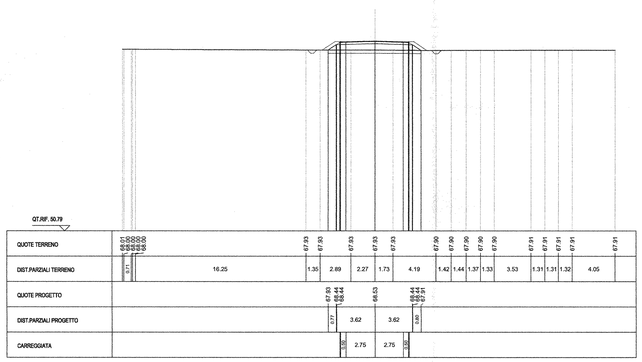

SCAVI E BONIFICHE	
STERRO	0.498 mq
FOSSO	0.357 mq
RILEVATI	
TERRENO VEGETALE	1.785 m

SEZIONE N. : 20

QT. PROGETTO : 69.267

DIST.PROG. : 475.000

DIST.PREC. : 25.000

DIST.SUCC. : 25.000

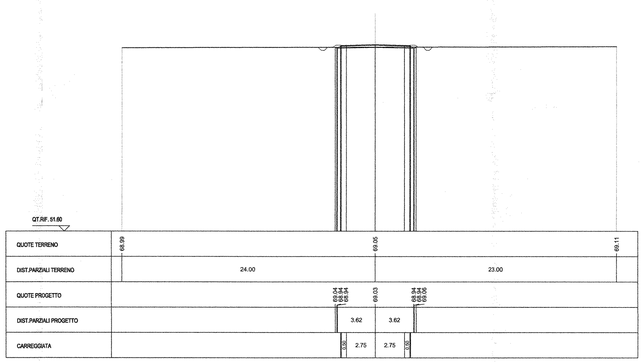

SCAVI E BONIFICHE	
STERRO	0.495 mq
FOSSO	0.361 mq
RILEVATI	
TERRENO VEGETALE	1.799 m

SEZIONE N. : 21

QT. PROGETTO : 69.783

DIST.PROG. : 500.000

DIST.PREC. : 25.000

DIST.SUCC. : 5.553

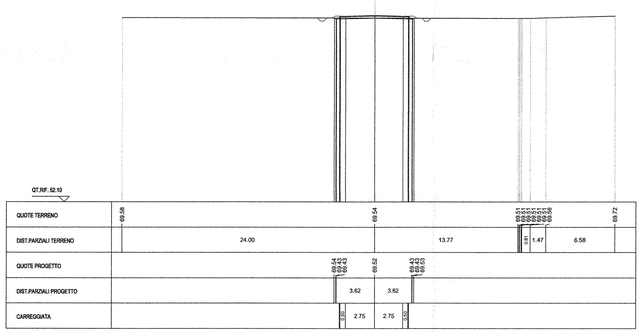

SCAVI E BONIFICHE	
STERRO	0.629 mq
FOSSO	0.302 mq
RILEVATI	
TERRENO VEGETALE	1.744 m

SEZIONE N. : 22

QT. PROGETTO : 68.873

DIST.PROG. : 505.553

DIST.PREC. : 5.553

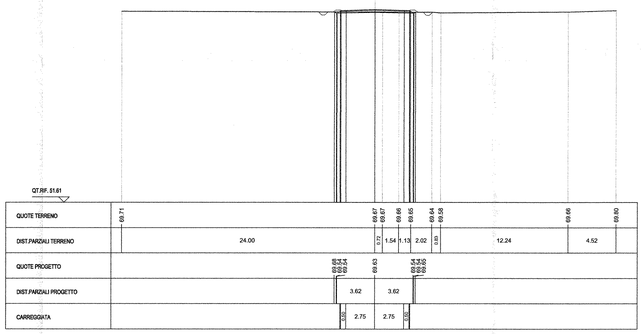

COMMITTENTE:

RFI RETE FERROVIARIA ITALIANA
GRUPPO FERROVIE DELLO STATO ITALIANE

DIREZIONE INVESTIMENTI
PROGRAMMA NODO DI NAPOLI

PROGETTAZIONE:

ITALFERR
GRUPPO FERROVIE DELLO STATO ITALIANE

DIREZIONE TECNICA
U.O. STRUTTURE

PROGETTO DEFINITIVO

ITINERARIO NAPOLI-BARI
RADDOPPIO TRATTA CANCELLO-BENEVENTO
I° LOTTO FUNZIONALE CANCELLO-FRASSO TELESINO E VARIANTE ALLA LINEA ROMA-NAPOLI VIA CASSINO NEL COMUNE DI MADDALONI

Tratta Cancello-Frasso Telesino - Viabilità di accesso alla S.S.E. al km 2+630 ed all'area di emergenza

Sezioni trasversali - Tav. 3 di 3

SCALA : 1:200

COMMESSA	LOTTO	FASE	ENTE	TIPO DOC.	OPERA/DISCIPLINA	PROGR.	REV.
IF0F	01	D	09	W9	IF0805	003	A

Revis.	Descrizione	Redatto	Data	Verificato	Data	Approvato	Data	Autorizzato	Data
A	Emissione Esecutiva	A. Tosiani	Lug. 2015	T. Albenini	Lug. 2015	F.Cerrone	Lug. 2015	R. Vitolo	Lug. 2015

ITALFERR S.p.A.
DIREZIONE TECNICA
U.O. STRUTTURE
Dott. Ing. Roberto Vitolo
Ordine degli Ingegneri della Provincia di Roma n° A20733

File: IF0F.01.D.09.W9.IF0805.003.A

n. Elab.: 717