PROFILO LONGITUDINALE PROVVISORIO VIA DELLA VIGNA

scala 1:1000/1:100

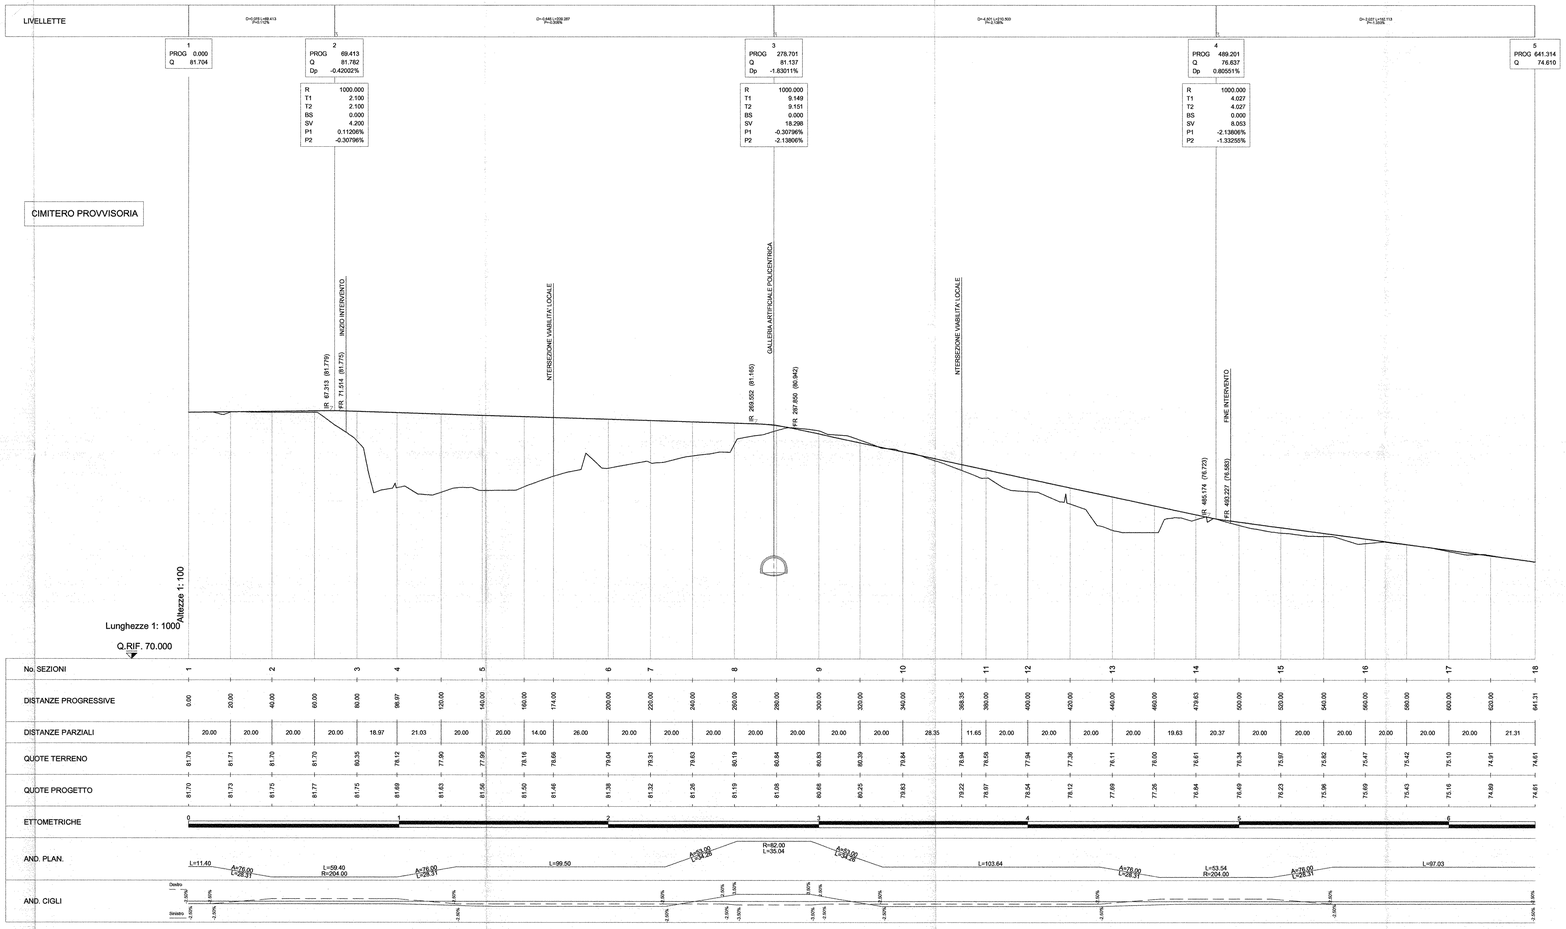

PROFILO LONGITUDINALE PROVVISORIO RAMO 1

scala 1:1000/1:100

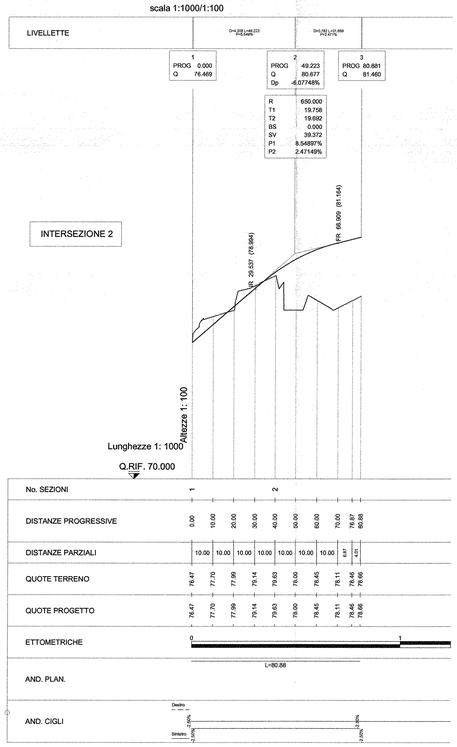

PROFILO LONGITUDINALE PROVVISORIO RAMO 2

scala 1:1000/1:100

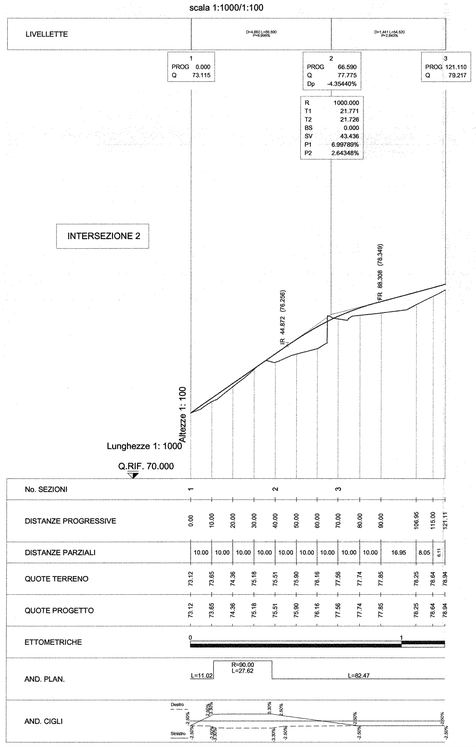

COMMITTENTE:

RFI RETE FERROVIARIA ITALIANA
GRUPPO FERROVIE DELLO STATO ITALIANE

DIREZIONE INVESTIMENTI
PROGRAMMA NODO DI NAPOLI

PROGETTAZIONE:

ITALFERR
GRUPPO FERROVIE DELLO STATO ITALIANE

DIREZIONE TECNICA
U.O. PROGETTAZIONE LINEE NODI E ARMAMENTO

PROGETTO DEFINITIVO

ITINERARIO NAPOLI-BARI
RADDOPPIO TRATTA CANCELLO-BENEVENTO
I° LOTTO FUNZIONALE CANCELLO-FRASSO TELESINO E VARIANTE ALLA LINEA ROMA-NAPOLI VIA CASSINO NEL COMUNE DI MADDALONI

Titolo: Tratta Cancello-Frasso Telesino - Via del Cimitero km 2+896 e Via della Vigna km 3+012

Profilo longitudinale provvisorio

SCALA : 1:1000/100

COMMESSA	LOTTO	FASE	ENTE	TIPO DOC.	OPERA/DISCIPLINA	PROGR.	REV.
IF0F	01	D	13	F7	IF0905	001	A

Revis.	Descrizione	Redatto	Data	Verificato	Data	Approvato	Data	Autorizzato	Data
A	Emissione Esecutiva	A. Tosiani	Lug. 2015	P. D'Ottavio	Lug. 2015	F.Cerrone	Lug. 2015	ITALFERR S.p.A. U.O. PROGETTAZIONE LINEE NODI E ARMAMENTO Dott. Ing. VINCENZO CONSIGLIO Ordine degli Ingegneri di Bologna n. 409	

File: IF0F.01.D.13.F7.IF0905.001.A

n. Elab.: X 720