SEZIONE 1

PROGRESSIVA 0.00

RILEVATO	0.00m²
SCAVO	0.00m²
SCOTICO	0.00m²
BONIFICA	0.00m²
TERRENO VEGETALE	0.00m

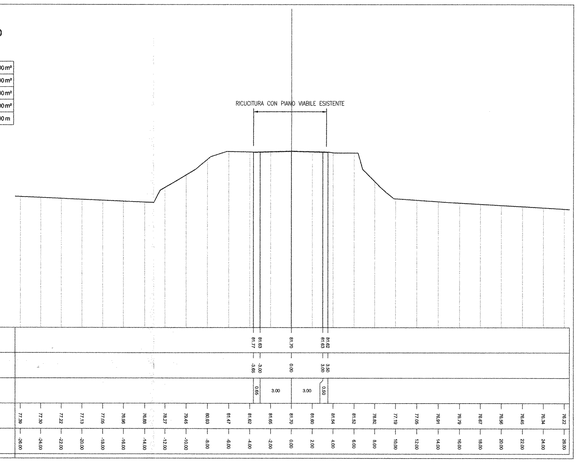

SEZIONE 2

PROGRESSIVA 40.00

RILEVATO	0.00m²
SCAVO	0.00m²
SCOTICO	0.00m²
BONIFICA	0.00m²
TERRENO VEGETALE	0.00m

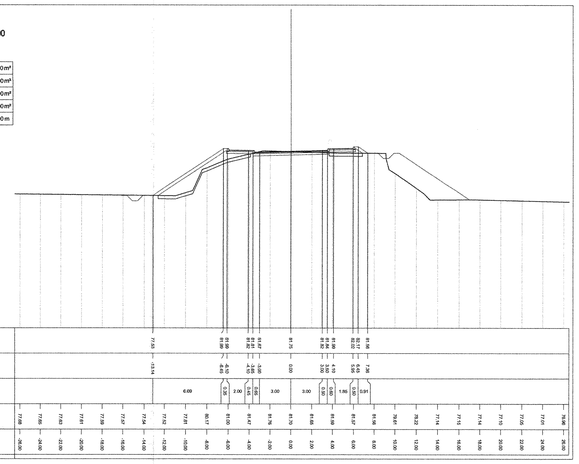

SEZIONE 3

PROGRESSIVA 80.00

RILEVATO	31.24m²
SCAVO	0.00m²
SCOTICO	5.66m²
BONIFICA	0.00m²
TERRENO VEGETALE	9.56m

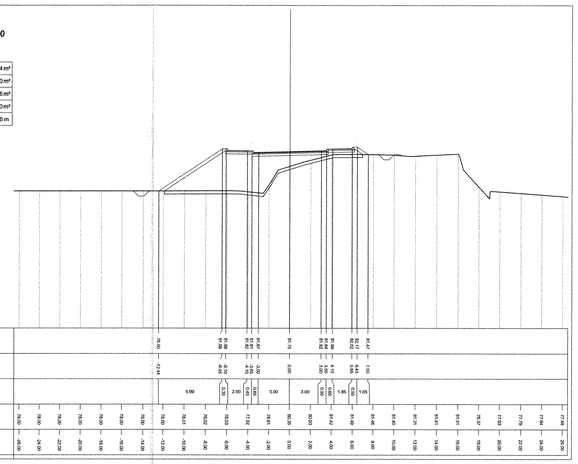

SEZIONE 4

PROGRESSIVA 98.97

RILEVATO	49.42m²
SCAVO	0.00m²
SCOTICO	5.73m²
BONIFICA	0.00m²
TERRENO VEGETALE	9.79m

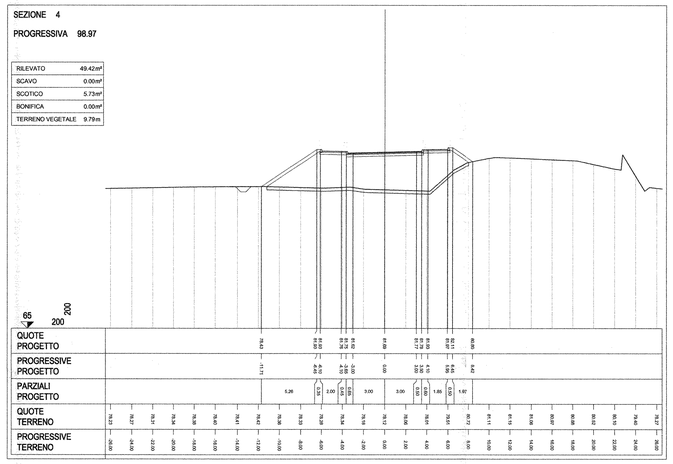

SEZIONE 5

PROGRESSIVA 140.00

RILEVATO	74.03m²
SCAVO	0.00m²
SCOTICO	8.37m²
BONIFICA	0.00m²
TERRENO VEGETALE	14.44m

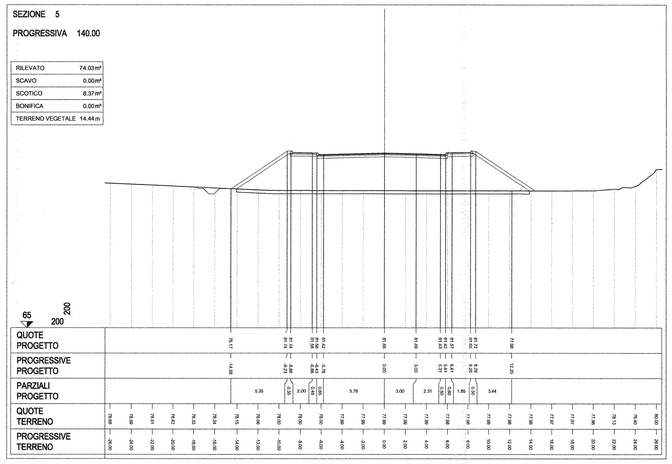

SEZIONE 6

PROGRESSIVA 174.00

RILEVATO	48.31m²
SCAVO	0.00m²
SCOTICO	7.16m²
BONIFICA	0.00m²
TERRENO VEGETALE	12.00m

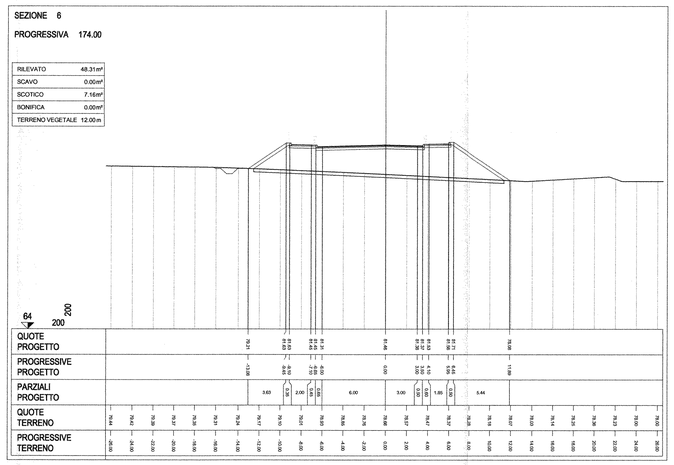

SEZIONE 7

PROGRESSIVA 220.00

RILEVATO	31.42m²
SCAVO	0.00m²
SCOTICO	6.53m²
BONIFICA	0.00m²
TERRENO VEGETALE	9.35m

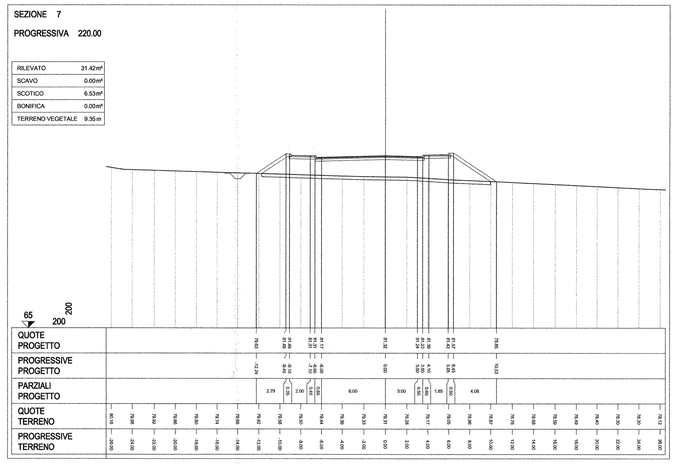

SEZIONE 8

PROGRESSIVA 260.00

RILEVATO	18.24m²
SCAVO	0.00m²
SCOTICO	6.62m²
BONIFICA	0.00m²
TERRENO VEGETALE	7.40m

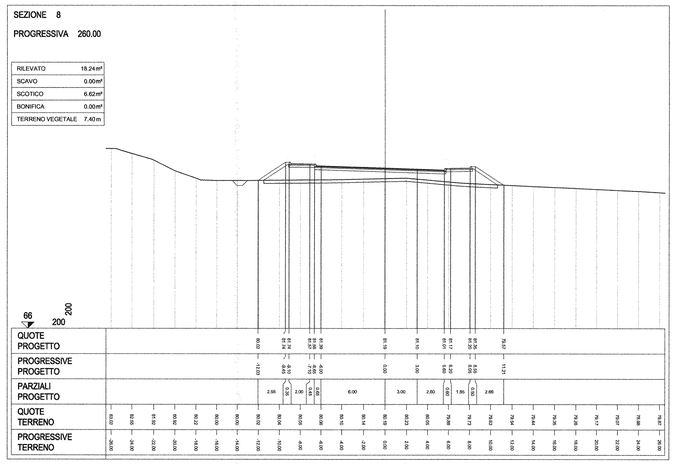

SEZIONE 9

PROGRESSIVA 300.00

RILEVATO	0.19m²
SCAVO	7.91m²
SCOTICO	0.59m²
BONIFICA	0.00m²
TERRENO VEGETALE	2.52m

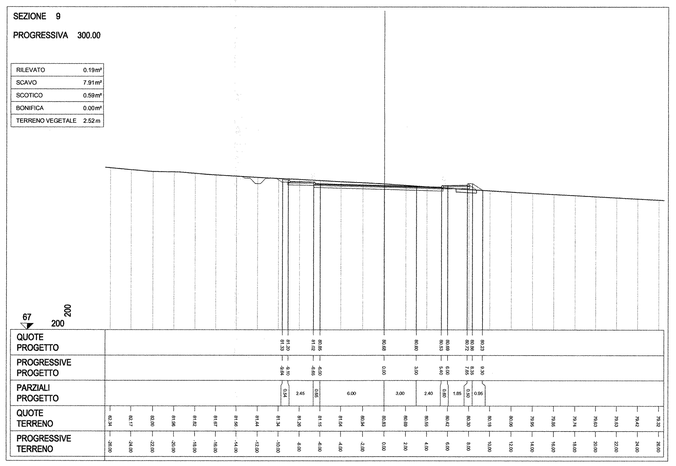

COMMITTENTE:

RFI RETE FERROVIARIA ITALIANA
GRUPPO FERROVIE DELLO STATO ITALIANE

DIREZIONE INVESTIMENTI
PROGRAMMA NODO DI NAPOLI

PROGETTAZIONE:

ITALFERR
GRUPPO FERROVIE DELLO STATO ITALIANE

DIREZIONE TECNICA
U.O. STRUTTURE

PROGETTO DEFINITIVO

ITINERARIO NAPOLI-BARI
RADDOPPIO TRATTA CANCELLO-BENEVENTO
I° LOTTO FUNZIONALE CANCELLO-FRASSO TELESINO E VARIANTE ALLA LINEA ROMA-NAPOLI VIA CASSINO NEL COMUNE DI MADDALONI

Tratta Cancello-Frasso Telesino - Via della Vigna km 2+940,337

Sezioni trasversali deviazione provvisoria - Tav. 1 di 3

SCALA: 1:200

COMMESSA	LOTTO	FASE	ENTE	TIPO DOC.	OPERA/DISCIPLINA	PROGR.	REV.
IF0F	01	D	09	W9	IF0905	001	A

Revis.	Descrizione	Redatto	Data	Verificato	Data	Approvato	Data	Autorizzato	Data
A	Emissione Esecutiva	A. Tosiani	Lug. 2015	T. Alberini	Lug. 2015	F.Cerrone	Lug. 2015		

ITALFERR S.p.A. Direzione Tecnica U.O. Strutture Ordine degli Ingegneri della Provincia di Roma n. A 20120 Dott. Ing. Alberto VITTOZZI

File: IF0F.01.D.09.W9.IF0905.001.A

n. Elab.: 724