ANAS S.p.A.
Compartimento della viabilità per la Campania

Studio di Impatto Ambientale

CONFERIMENTO CARATTERISTICHE AUTOSTRADALI
AL RACCORDO SALERNO-AVELLINO COMPRESO
L'ADEGUAMENTO DELLA S.S. 7 E 7bis FINO ALLO
SVINCOLO DI AVELLINO EST DELL'A16

QUADRO DI RIFERIMENTO AMBIENTALE

Quadro d'unione riferito alle tavole in scala 1:5000
Indicazioni territoriali di base

TRATTO	Q.RIF	COMP.	NUMERO
TAV. 1-4	C	Q	4

LEGENDA

- AUTOSTRADA
- CONFINE COMUNALE
- TRACCIATO DI PROGETTO
  - Tratto all'aperto
  - Galleria
  - Viadotto

RACCORDO AUTOSTRADALE SALERNO – AVELLINO
TRATTI 1°–2°–3°–4°

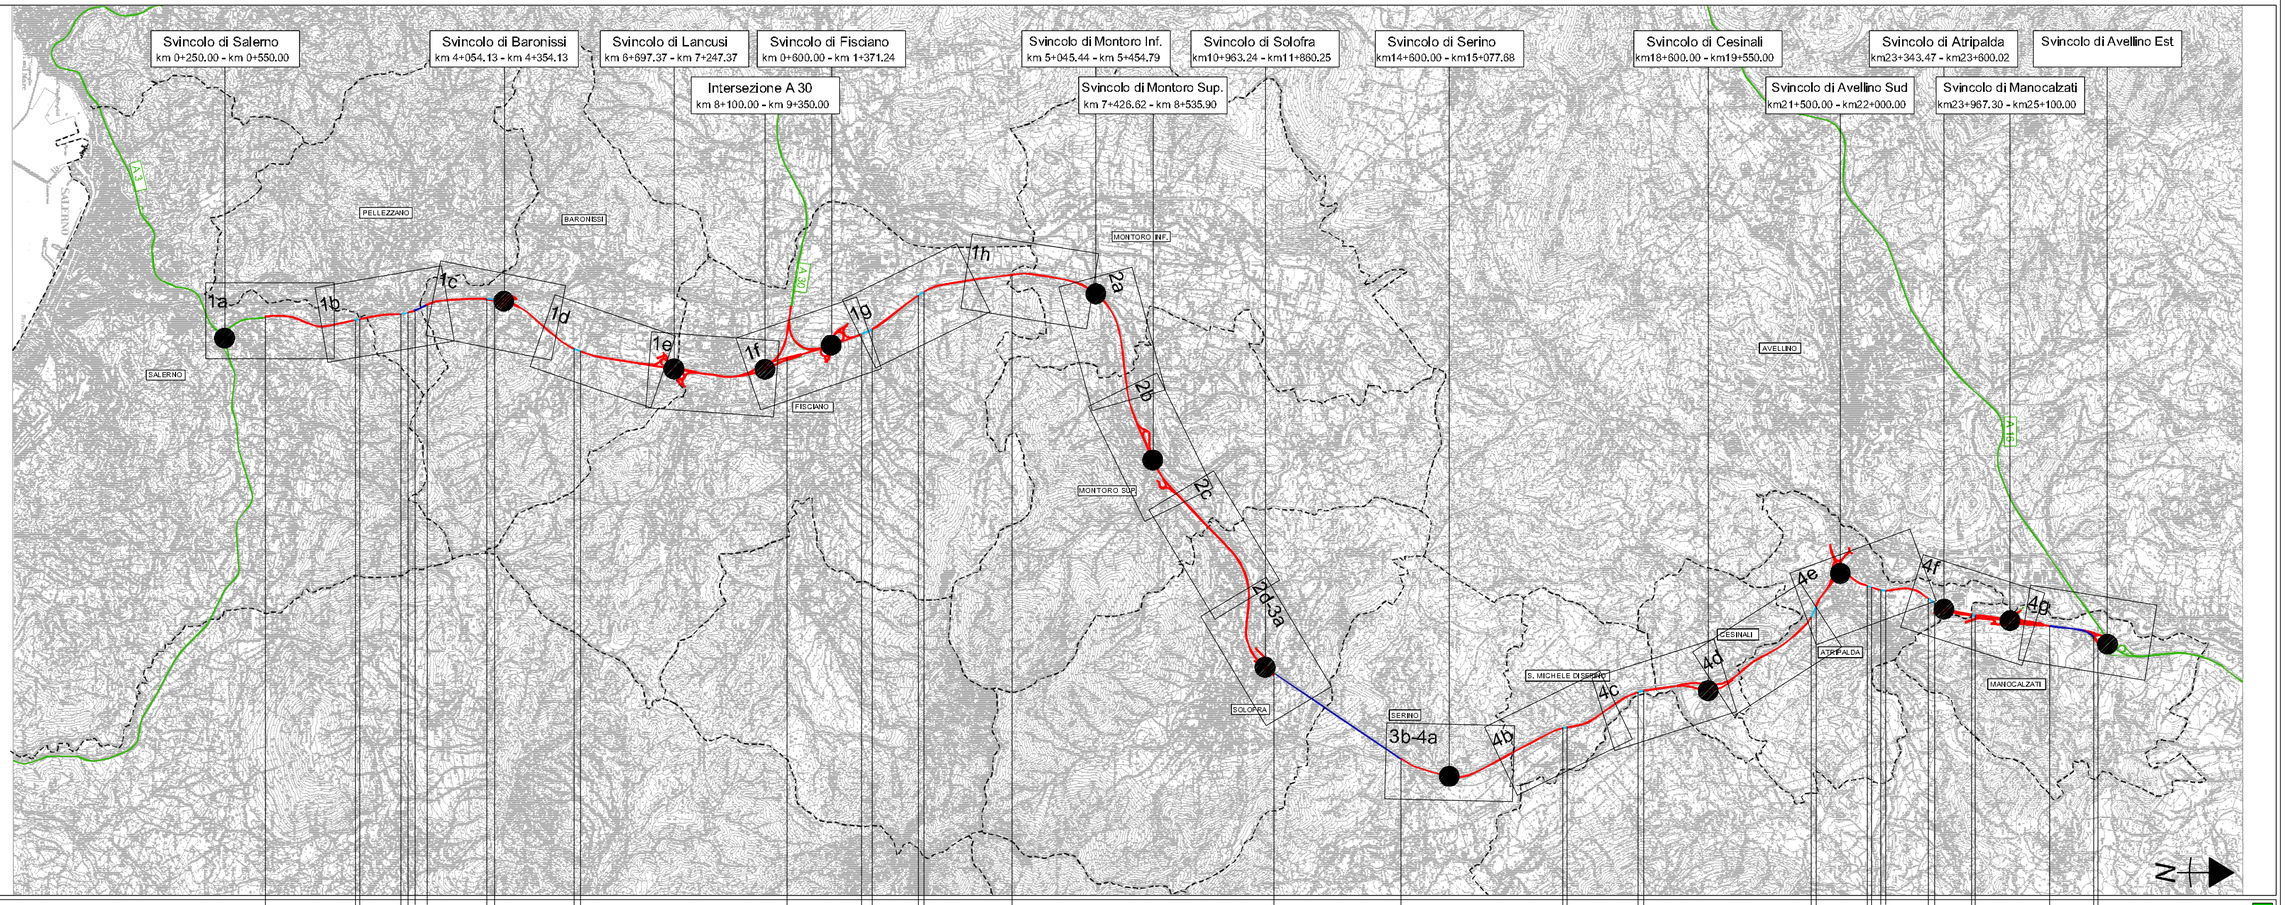

km 0+550.00 Inizio intervento Tratto 1
km 1+936.75
km 1+954.16
km 2+620.20
km 2+729.80
km 2+826.22
km 3+026.34
km 3+948.23
km 4+054.13
km 5+493.37
km 5+544.37
km 0+000.00
km 1+522.07
km 1+732.05
km 2+568.56
km 2+628.56
km 4+013.79 Inizio intervento Tratto 2
km 11+860.25 Fine intervento Tratto 2
km 14+107.00 Inizio intervento Tratto 4
km 15+747.85
km 15+835.92
km 18+095.34
km 18+095.23
km 21+064.60
km 21+094.60
km 22+269.51
km 22+482.55
km 22+516.77
km 22+518.10
km 23+313.47
km 23+343.47
km 23+937.30
km 23+967.30
km 25+100.00
km 25+790.00
km 25+900.00 Fine intervento

Tavola 1-4 / C2