SEZIONE 14

PROGRESSIVA 375.47

RILEVATO	1.25m²
SCAVO	0.00m²
SCOTICO	0.81m²
BONIFICA	0.00m²
TERRENO VEGETALE	4.65 m

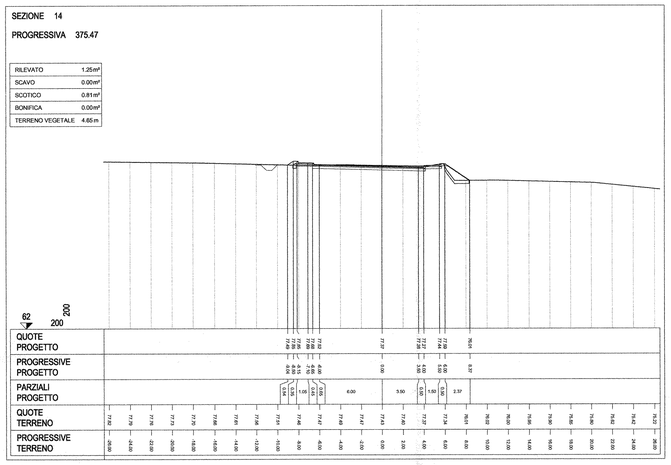

SEZIONE 15

PROGRESSIVA 400.47

RILEVATO	0.78m²
SCAVO	4.06m²
SCOTICO	0.81m²
BONIFICA	0.00m²
TERRENO VEGETALE	3.65 m

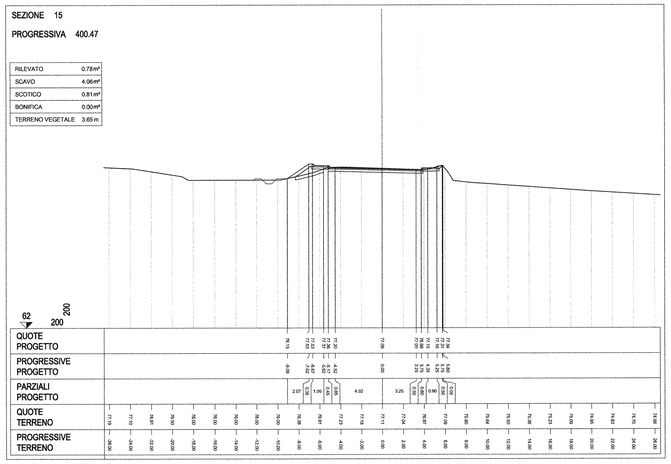

SEZIONE 16

PROGRESSIVA 425.47

RILEVATO	0.68m²
SCAVO	3.25m²
SCOTICO	0.61m²
BONIFICA	0.00m²
TERRENO VEGETALE	3.54 m

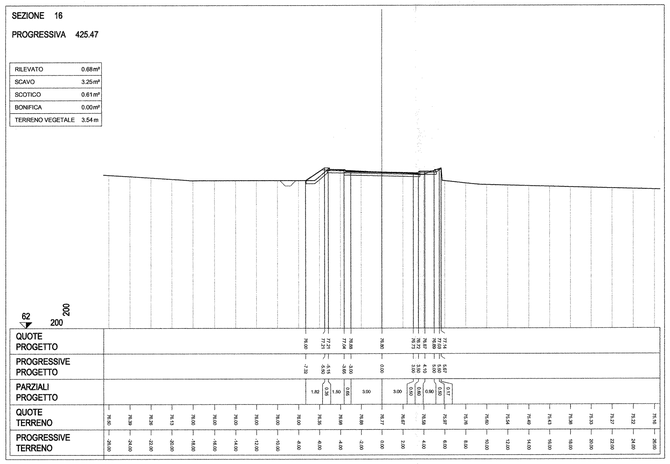

SEZIONE 17

PROGRESSIVA 449.33

RILEVATO	0.37m²
SCAVO	0.88m²
SCOTICO	1.45m²
BONIFICA	0.00m²
TERRENO VEGETALE	1.87 m

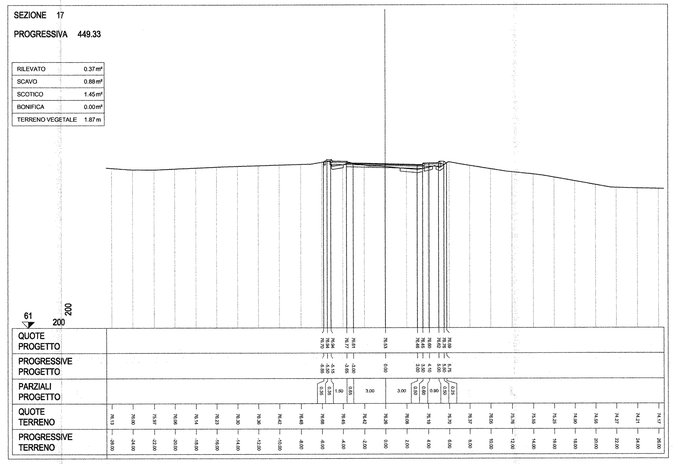

SEZIONE 18

PROGRESSIVA 474.33

RILEVATO	0.00m²
SCAVO	0.00m²
SCOTICO	0.00m²
BONIFICA	0.00m²
TERRENO VEGETALE	0.00 m

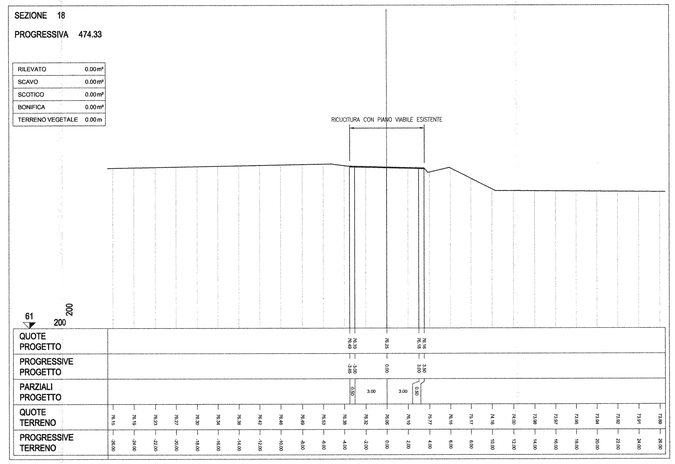

SEZIONE 19

PROGRESSIVA 499.32

RILEVATO	0.00m²
SCAVO	0.00m²
SCOTICO	0.00m²
BONIFICA	0.00m²
TERRENO VEGETALE	0.00 m

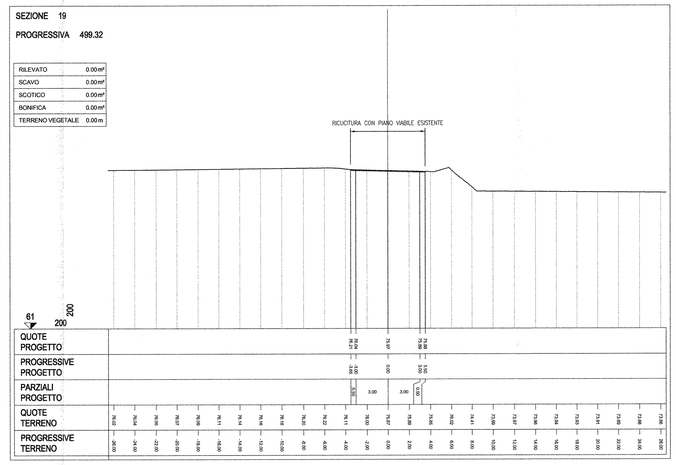

COMMITTENTE:

RFI RETE FERROVIARIA ITALIANA
GRUPPO FERROVIE DELLO STATO ITALIANE

DIREZIONE INVESTIMENTI
PROGRAMMA NODO DI NAPOLI

PROGETTAZIONE:

ITALFERR
GRUPPO FERROVIE DELLO STATO ITALIANE

DIREZIONE TECNICA
U.O. STRUTTURE

PROGETTO DEFINITIVO

ITINERARIO NAPOLI-BARI
RADDOPPIO TRATTA CANCELLO-BENEVENTO
I° LOTTO FUNZIONALE CANCELLO-FRASSO TELESINO E VARIANTE ALLA LINEA ROMA-NAPOLI VIA CASSINO NEL COMUNE DI MADDALONI

Tratta Cancello-Frasso Telesino - Via della Vigna km 2+940,337

Sezioni trasversali - Tav. 3 di 4

SCALA : 1:200

COMMESSA	LOTTO	FASE	ENTE	TIPO DOC.	OPERA/DISCIPLINA	PROGR.	REV.
IF0F	01	D	09	W9	IF0905	006	A

Revis.	Descrizione	Redatto	Data	Verificato	Data	Approvato	Data	Autorizzato	Data
A	Emissione Esecutiva	A. Tosiani	Lug. 2015	T. Alberini	Lug. 2015	F. Cernone	Lug. 2015	A. Vecchi	Lug. 2015

ITALFERR S.p.A. DIREZIONE TECNICA U.O. STRUTTURE Dott. Ing. ANTONIO VECCHI n° 20783

File: IF0F 01 D 09 W9 IF0905 006 A

n. Elab.: 735