


PLANIMETRIA SEGNALETICA
scala 1:1000

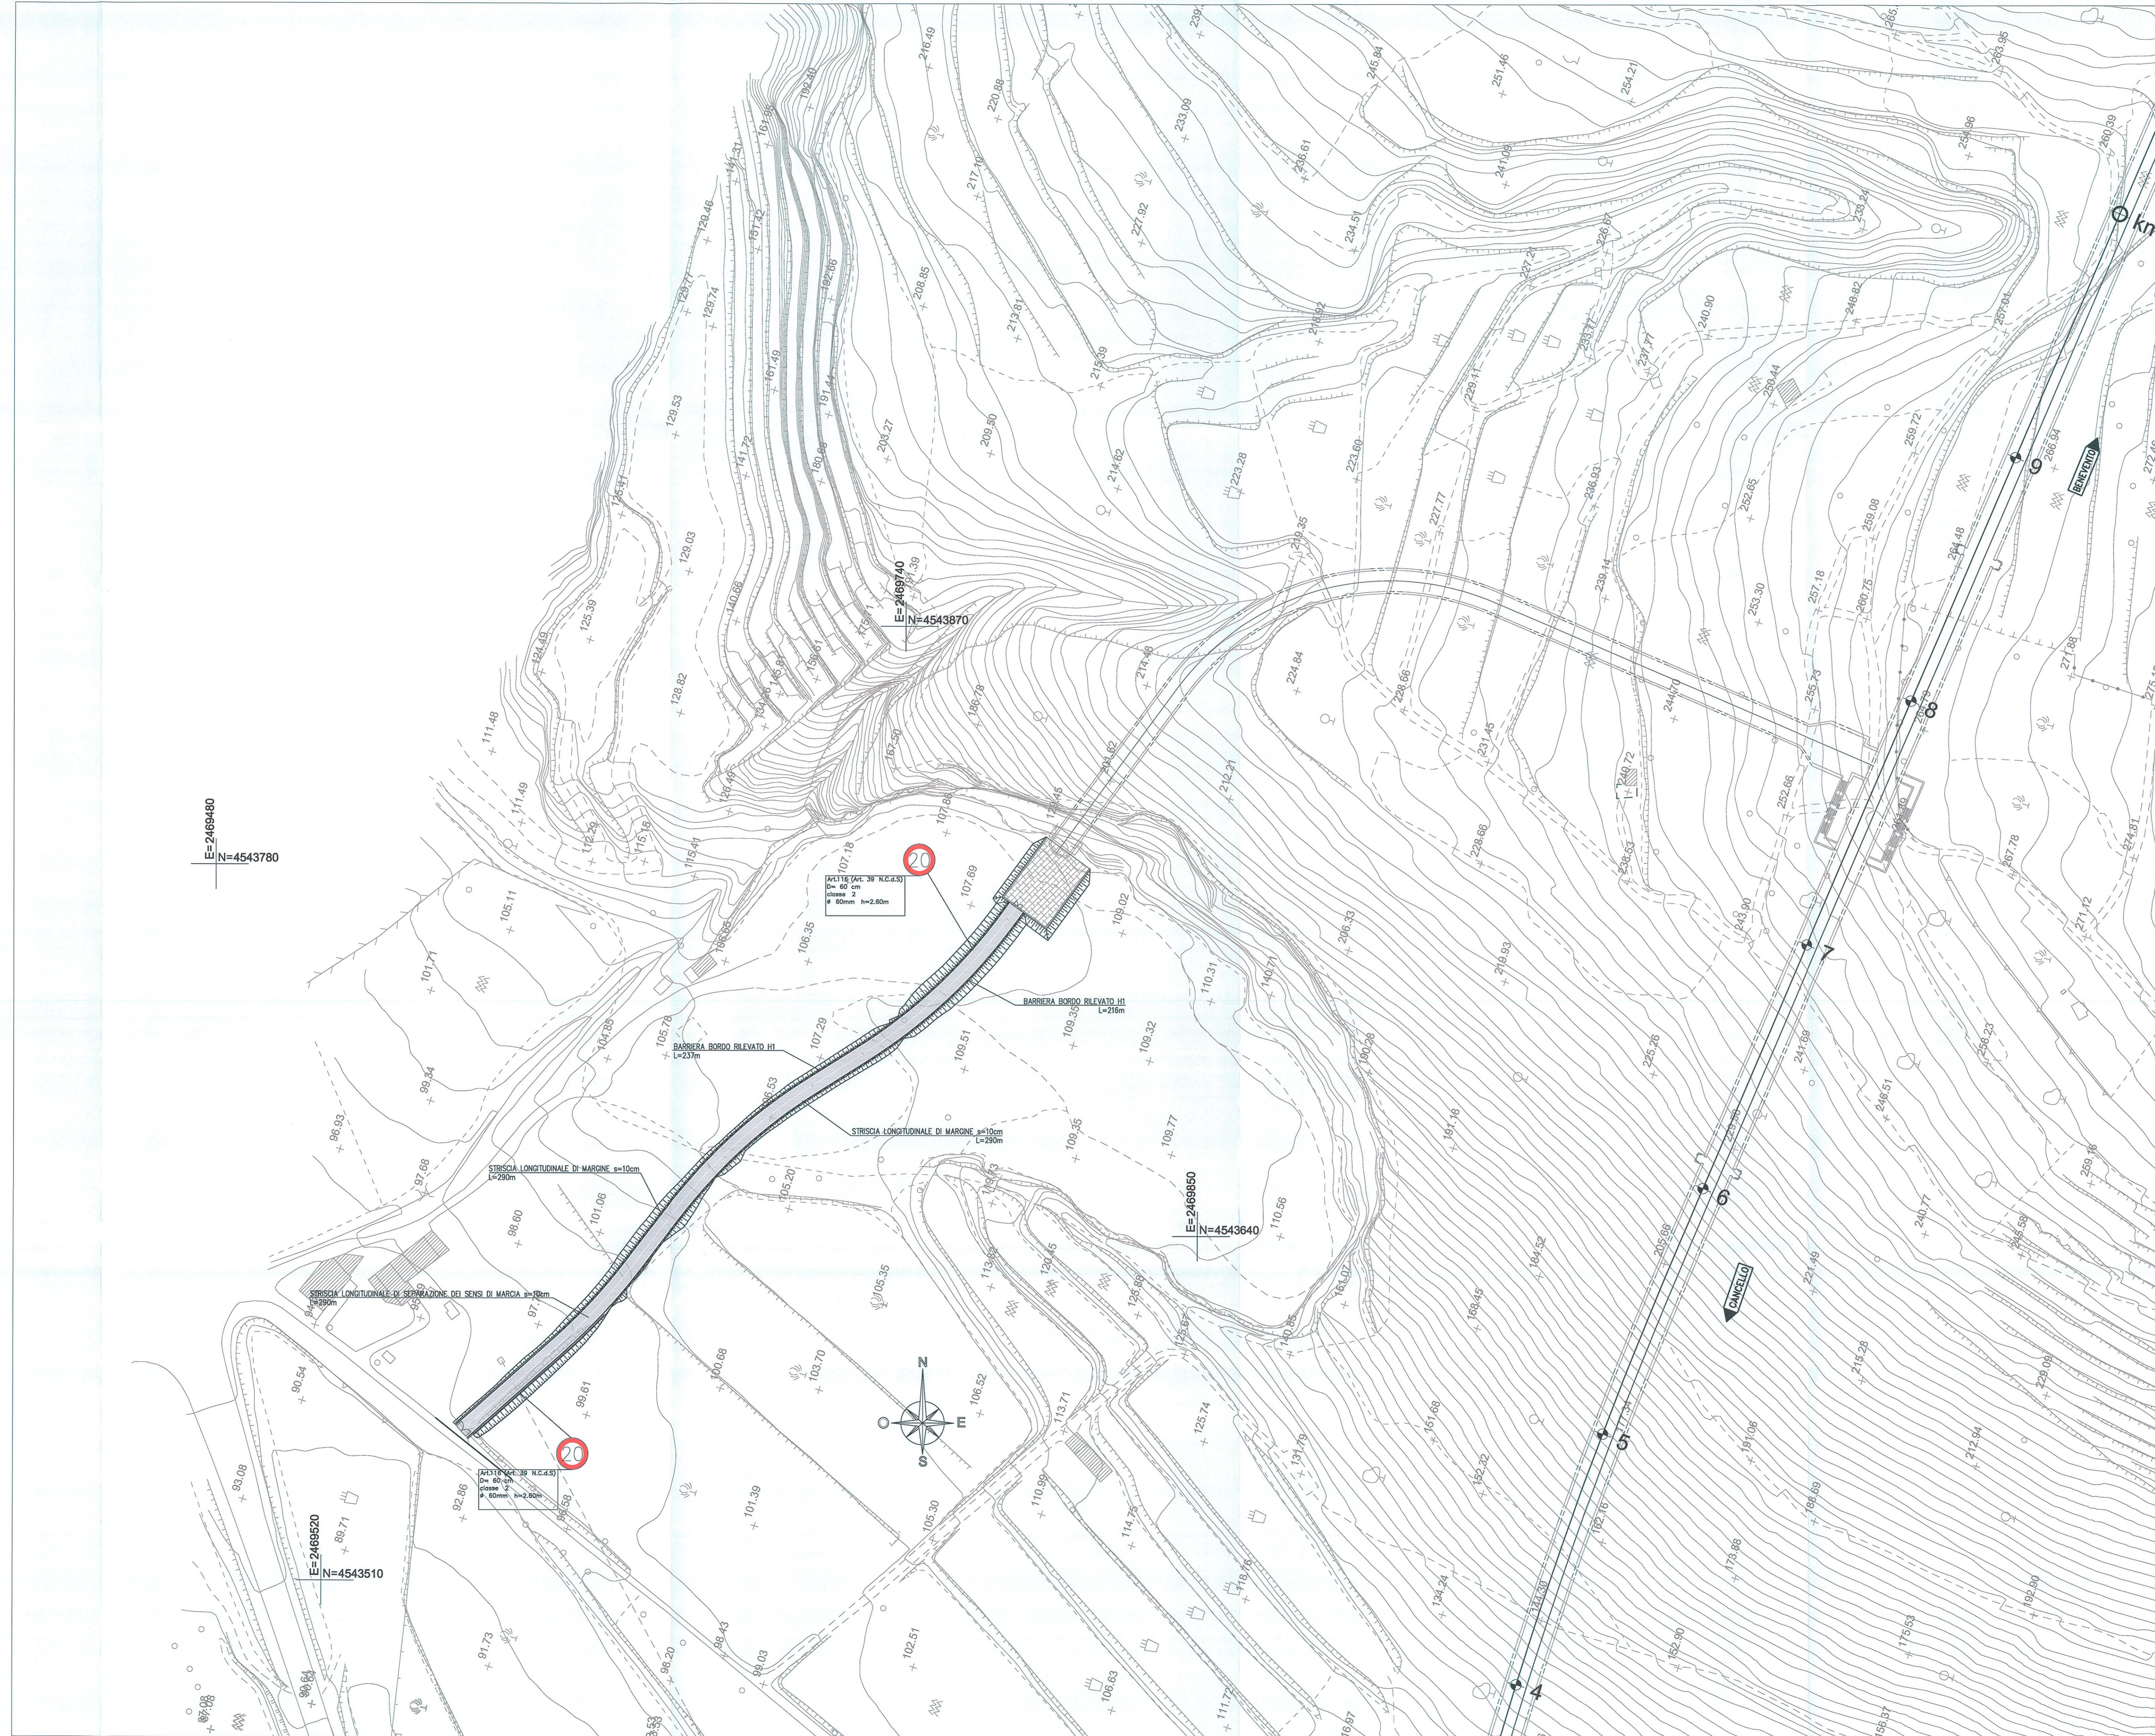

COMMITTENTE:

**DIREZIONE INVESTIMENTI
PROGRAMMA NODO DI NAPOLI**

PROGETTAZIONE:

**DIREZIONE TECNICA
U.O. PROGETTAZIONE LINEE NODI E ARMAMENTO
PROGETTO DEFINITIVO**

**ITINERARIO NAPOLI-BARI
RADDOPPIO TRATTA CANCELLATO-BENEVENTO
E VARIANTE ALLA LINEA ROMA-NAPOLI VIA CASSINO NEL COMUNE DI MADDALONI**

Titolo: Tratta Cancellato-Frasso Telesino - Viabilità Finestra n°1_Galleria Monte Aglio km 3+772
Planimetria segnaletica e barriere di sicurezza

SCALA:
1:1000

COMMESSA LOTTO FASE ENTE TIPO DOC. OPERA/DISCIPLINA Progr. REV.

I F O F 01 D 13 P7 I F 1005 002 A

Revis.	Descrizione	Redatto	Data	Verificato	Data	Approvato	Data	Autore	Disegnato	Data
A	Emissione Esecutiva	A. Totani	Lug 2015	[Signature]	Lug 2015	F. Cerone	Lug 2015	[Signature]	[Signature]	Lug 2015