



SEGNALI FONDISCHE	
LETTERING	86.962 mq
SEGNALI	
TERRENO VEGETALE	0.660 m

SEZIONE N. : 11  
 Q<sub>T</sub> PROGETTO : 170.000  
 Q<sub>ST</sub> PROG. : 231.038  
 Q<sub>ST</sub> PREC. : 6.538  
 Q<sub>ST</sub> SUCC. : 0.000

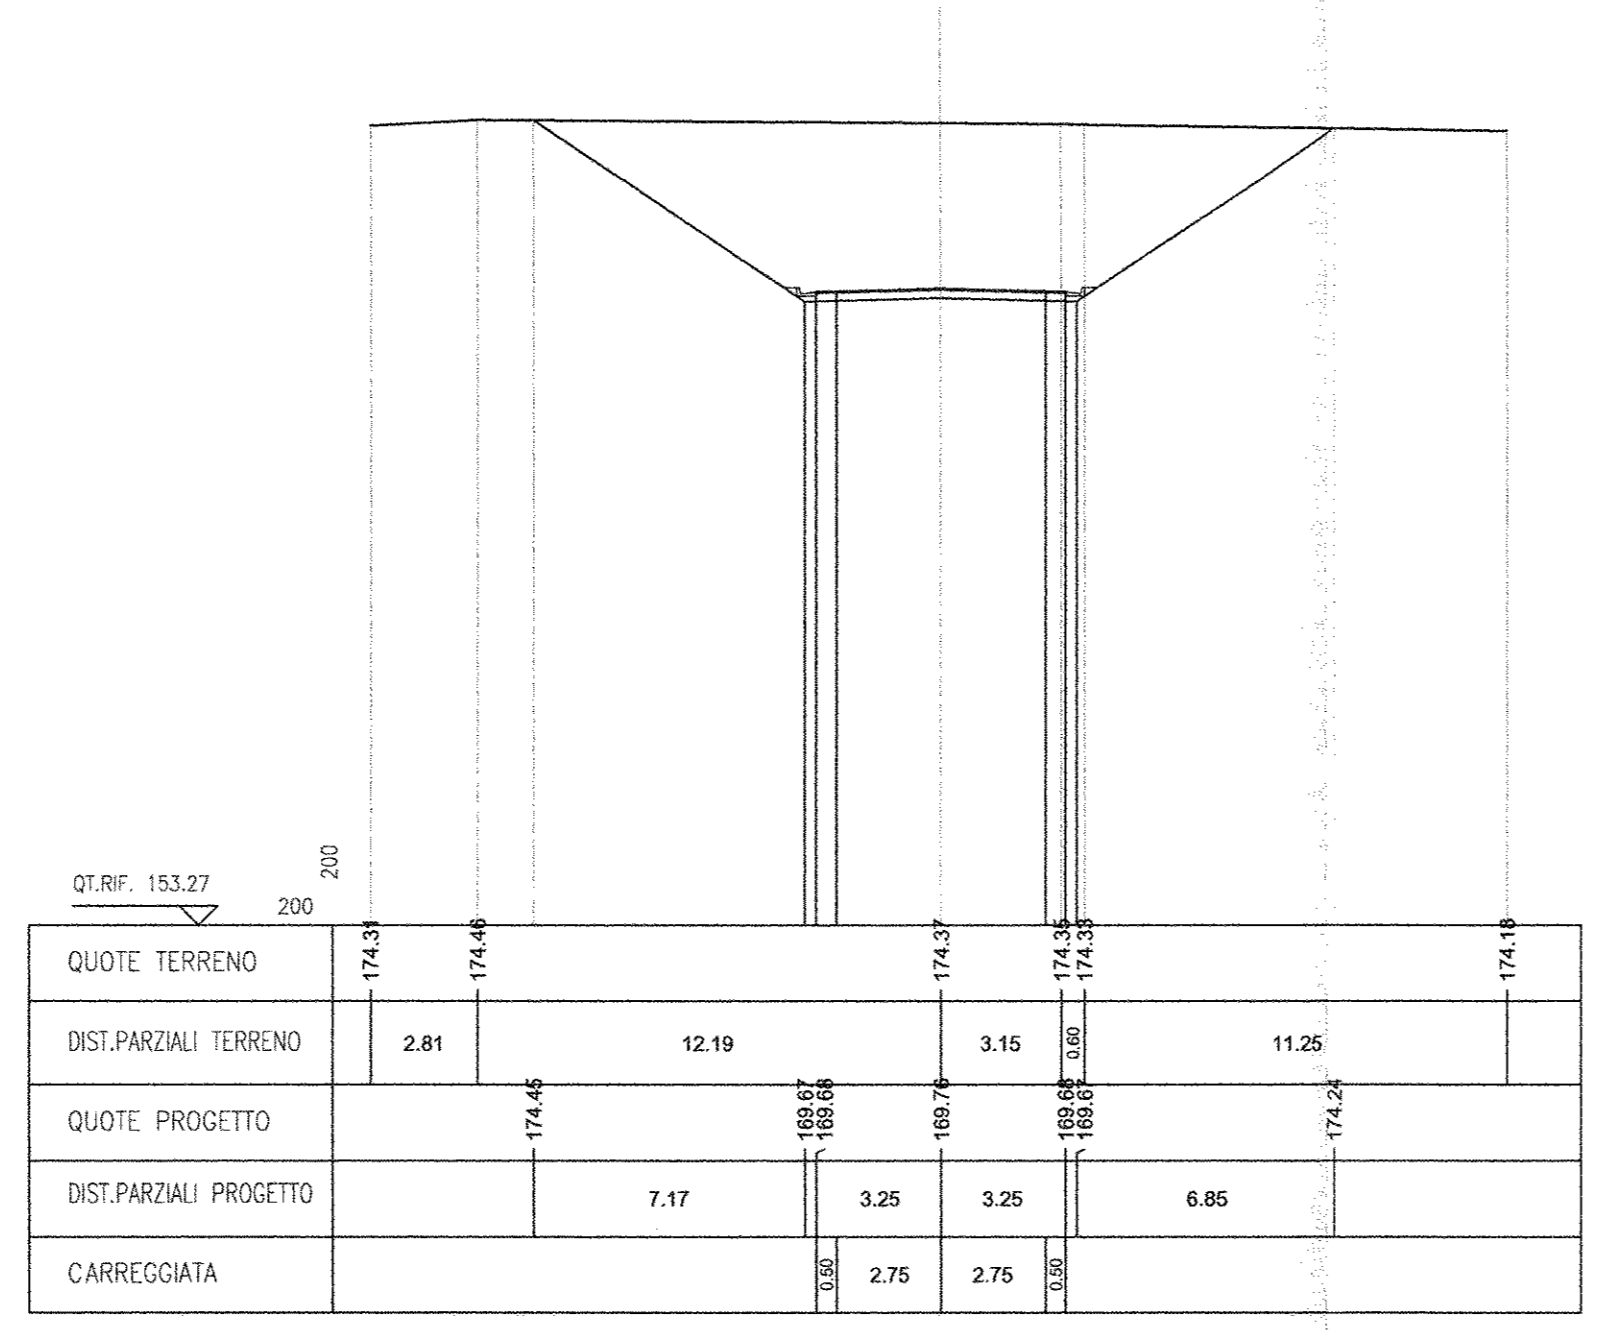

COMMITTENTE:  
  
**RFI**  
 RETE FERROVIARIA ITALIANA  
 GRUPPO FERROVIE DELLO STATO ITALIANE  
**DIREZIONE INVESTIMENTI**  
**PROGRAMMA NODO DI NAPOLI**

PROGETTAZIONE:  
  
**ITALFERR**  
 GRUPPO FERROVIE DELLO STATO ITALIANE

**DIREZIONE TECNICA**  
**U.O. STRUTTURE**

**PROGETTO DEFINITIVO**  
**ITINERARIO NAPOLI-BARI**  
**RADDOPPIO TRATTA CANCELLO-BENEVENTO**  
**1° LOTTO FUNZIONALE CANCELLO-FRASSO TELESINO E VARIANTE ALLA**  
**LINEA ROMA-NAPOLI VIA CASSINO NEL COMUNE DI MADDALONI**

Tretto Canello-Frasso Telesino - Viabilità Finestra n°2 Galleria Monte Aglio km 5+498  
 Sezioni trasversali - Tav. 2 di 2

SCALA:  
 1:200

COMMESSA	LOTTO	FASE	ENTE	TIPO DOC.	OPERA/DISCIPLINA	PROGR.	REV.
11F0F	01	D	09	W9	11F1105	002	A

Revis.	Descrizione	Redatto	Data	Verificato	Data	Approvato	Data	Autorizzato	Data
A	Emissione Esecutiva	A. Tolani	Lug 2015	T. Abente	Lug 2015	F. Carone	Lug 2015	A. Vanni	Lug 2015