PLANIMETRIA SEGNALETICA

scala 1:1000

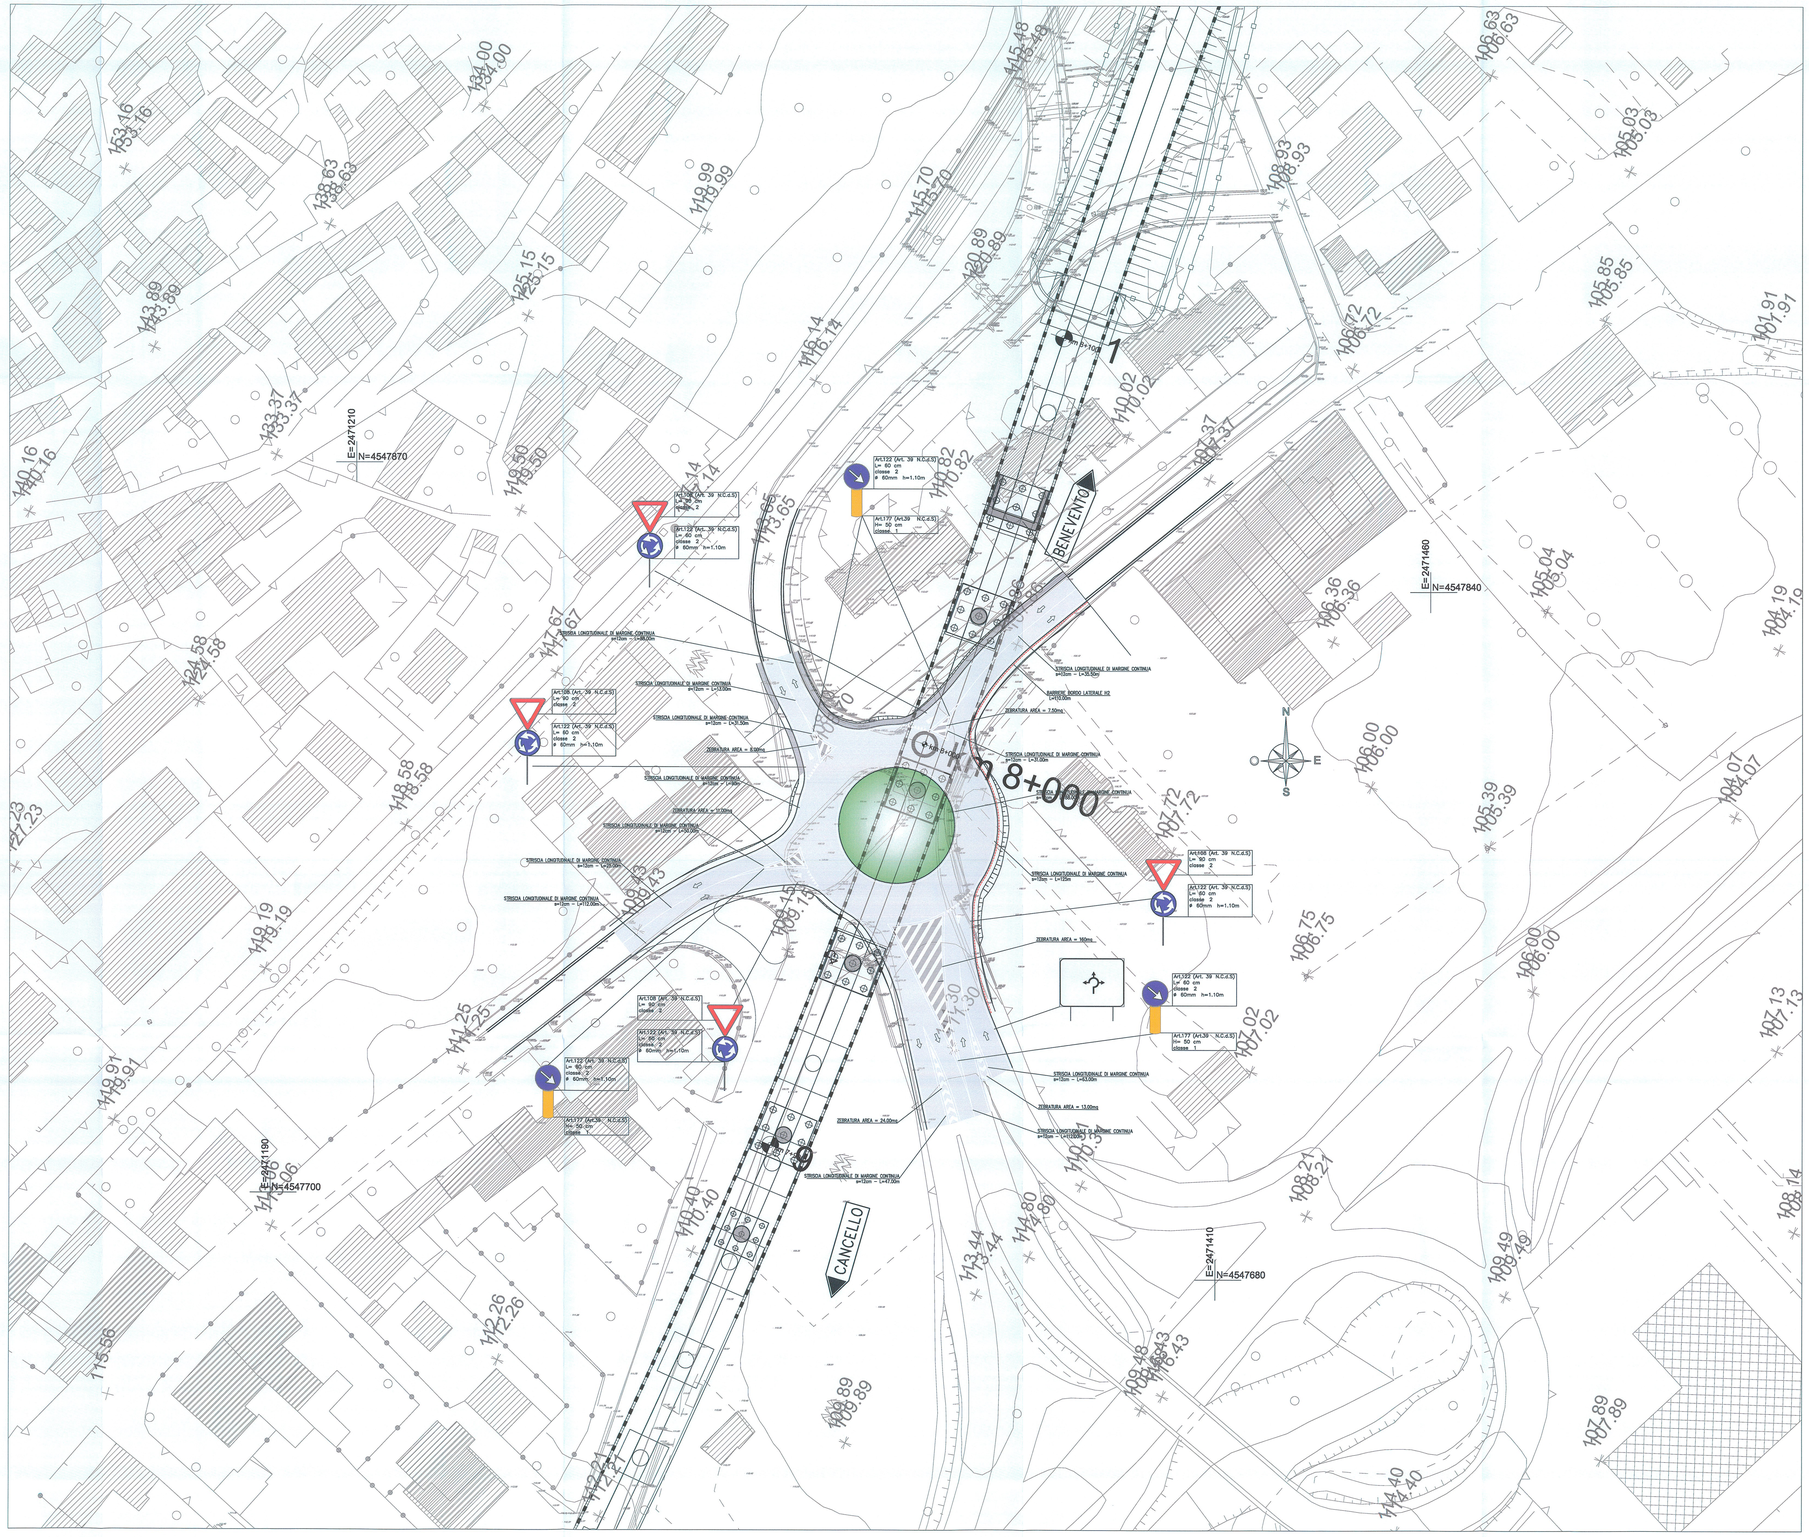

COMMITTENTE:

RFI RETE FERROVIARIA ITALIANA
GRUPPO FERROVIE DELLO STATO ITALIANE

DIREZIONE INVESTIMENTI
PROGRAMMA NODO DI NAPOLI

PROGETTAZIONE:

ITALFERR
GRUPPO FERROVIE DELLO STATO ITALIANE

DIREZIONE TECNICA
U.O. PROGETTAZIONE LINEE NODI E ARMAMENTO

PROGETTO DEFINITIVO

ITINERARIO NAPOLI-BARI
RADDOPPIO TRATTA CANCELLO-BENEVENTO
I° LOTTO FUNZIONALE CANCELLO-FRASSO TELESINO E VARIANTE ALLA LINEA ROMA-NAPOLI VIA CASSINO NEL COMUNE DI MADDALONI

Titolo: Tratta Cancello-Frasso Telesino - Svincolo ex S.S. n°265 km 7+979

Planimetria segnaletica e barriere di sicurezza

SCALA: 1:1000

COMMESSA	LOTTO	FASE	ENTE	TIPO DOC.	OPERA/DISCIPLINA	PROGR.	REV.
IF0F	01	D	13	P7	IF1305	002	A

Revis.	Descrizione	Redatto	Data	Verificato	Data	Approvato	Data	Autorizzato	Data
A	Emissione Esecutiva	A. Tosiani	Lug. 2015	R.Di Genaro	Lug. 2015	F.Cernone	Lug. 2015		

ITALFERR S.p.A.
U.O. PROGETTAZIONE LINEE NODI E ARMAMENTO
Dott. Ing. VINCENZO CUNDARI
Direttore Tecnico

File: IF0F.01.D.13.P7.IF1305.002.A — n. Elab.: X