




SEZIONE TIPO TRINCEA
scala 1:50

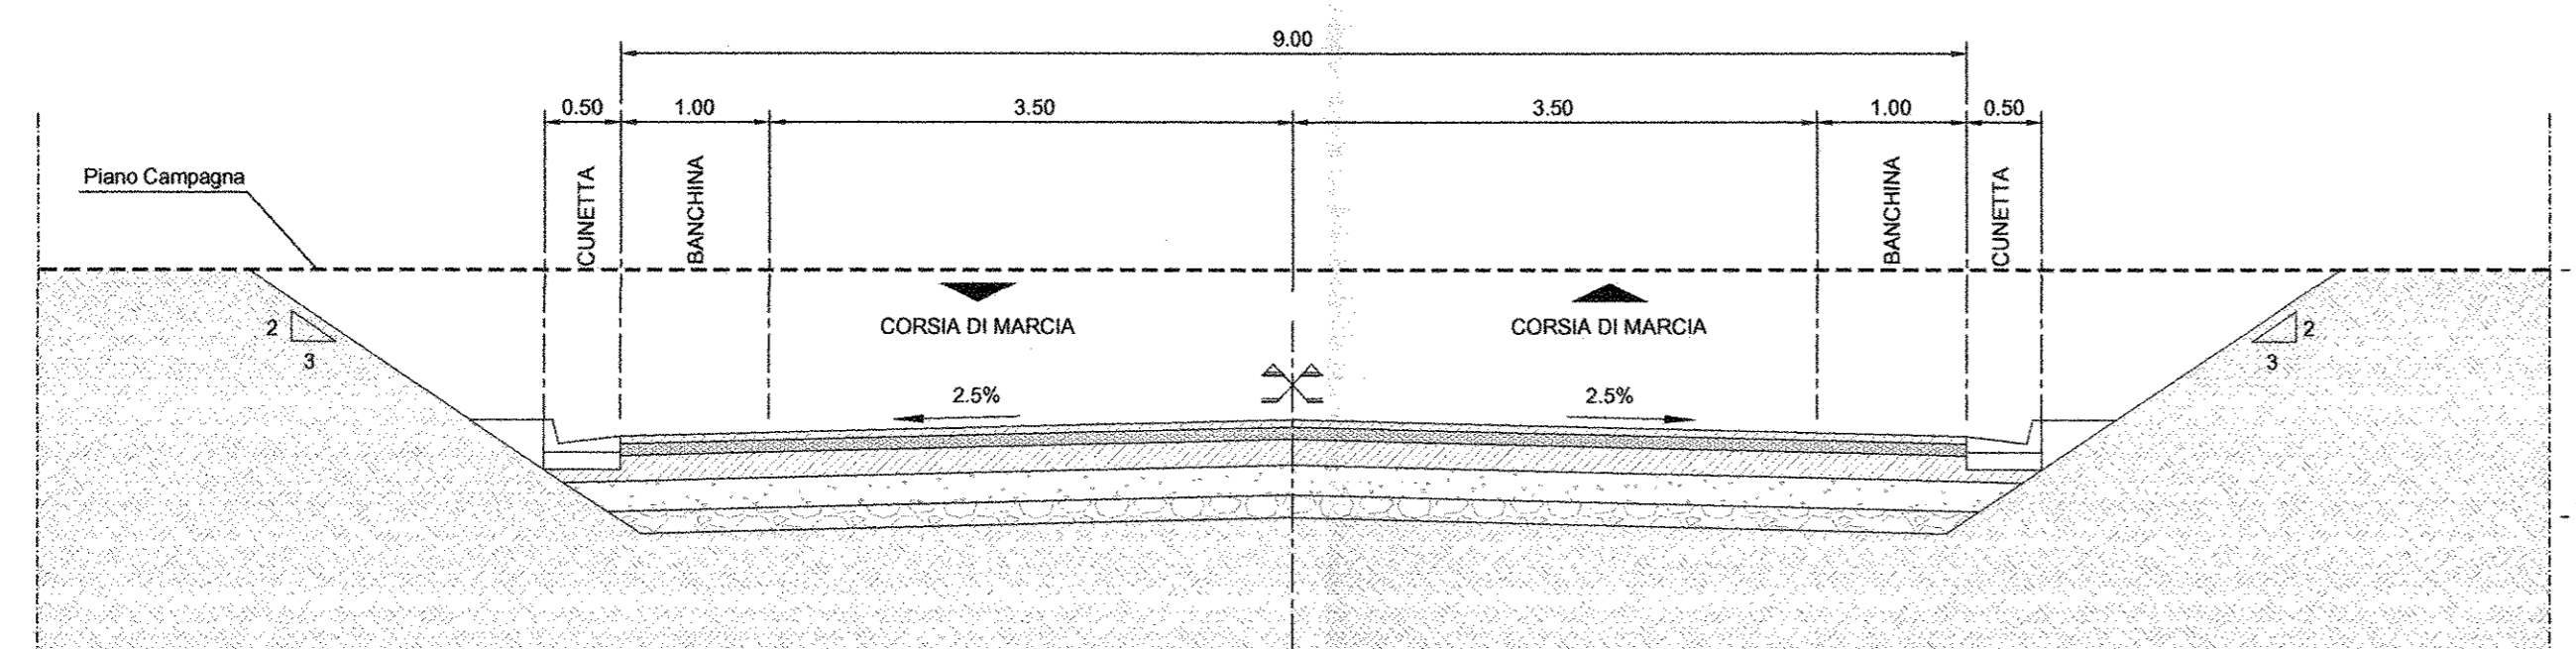


STRALCIO PLANIMETRICO
scala 1:50

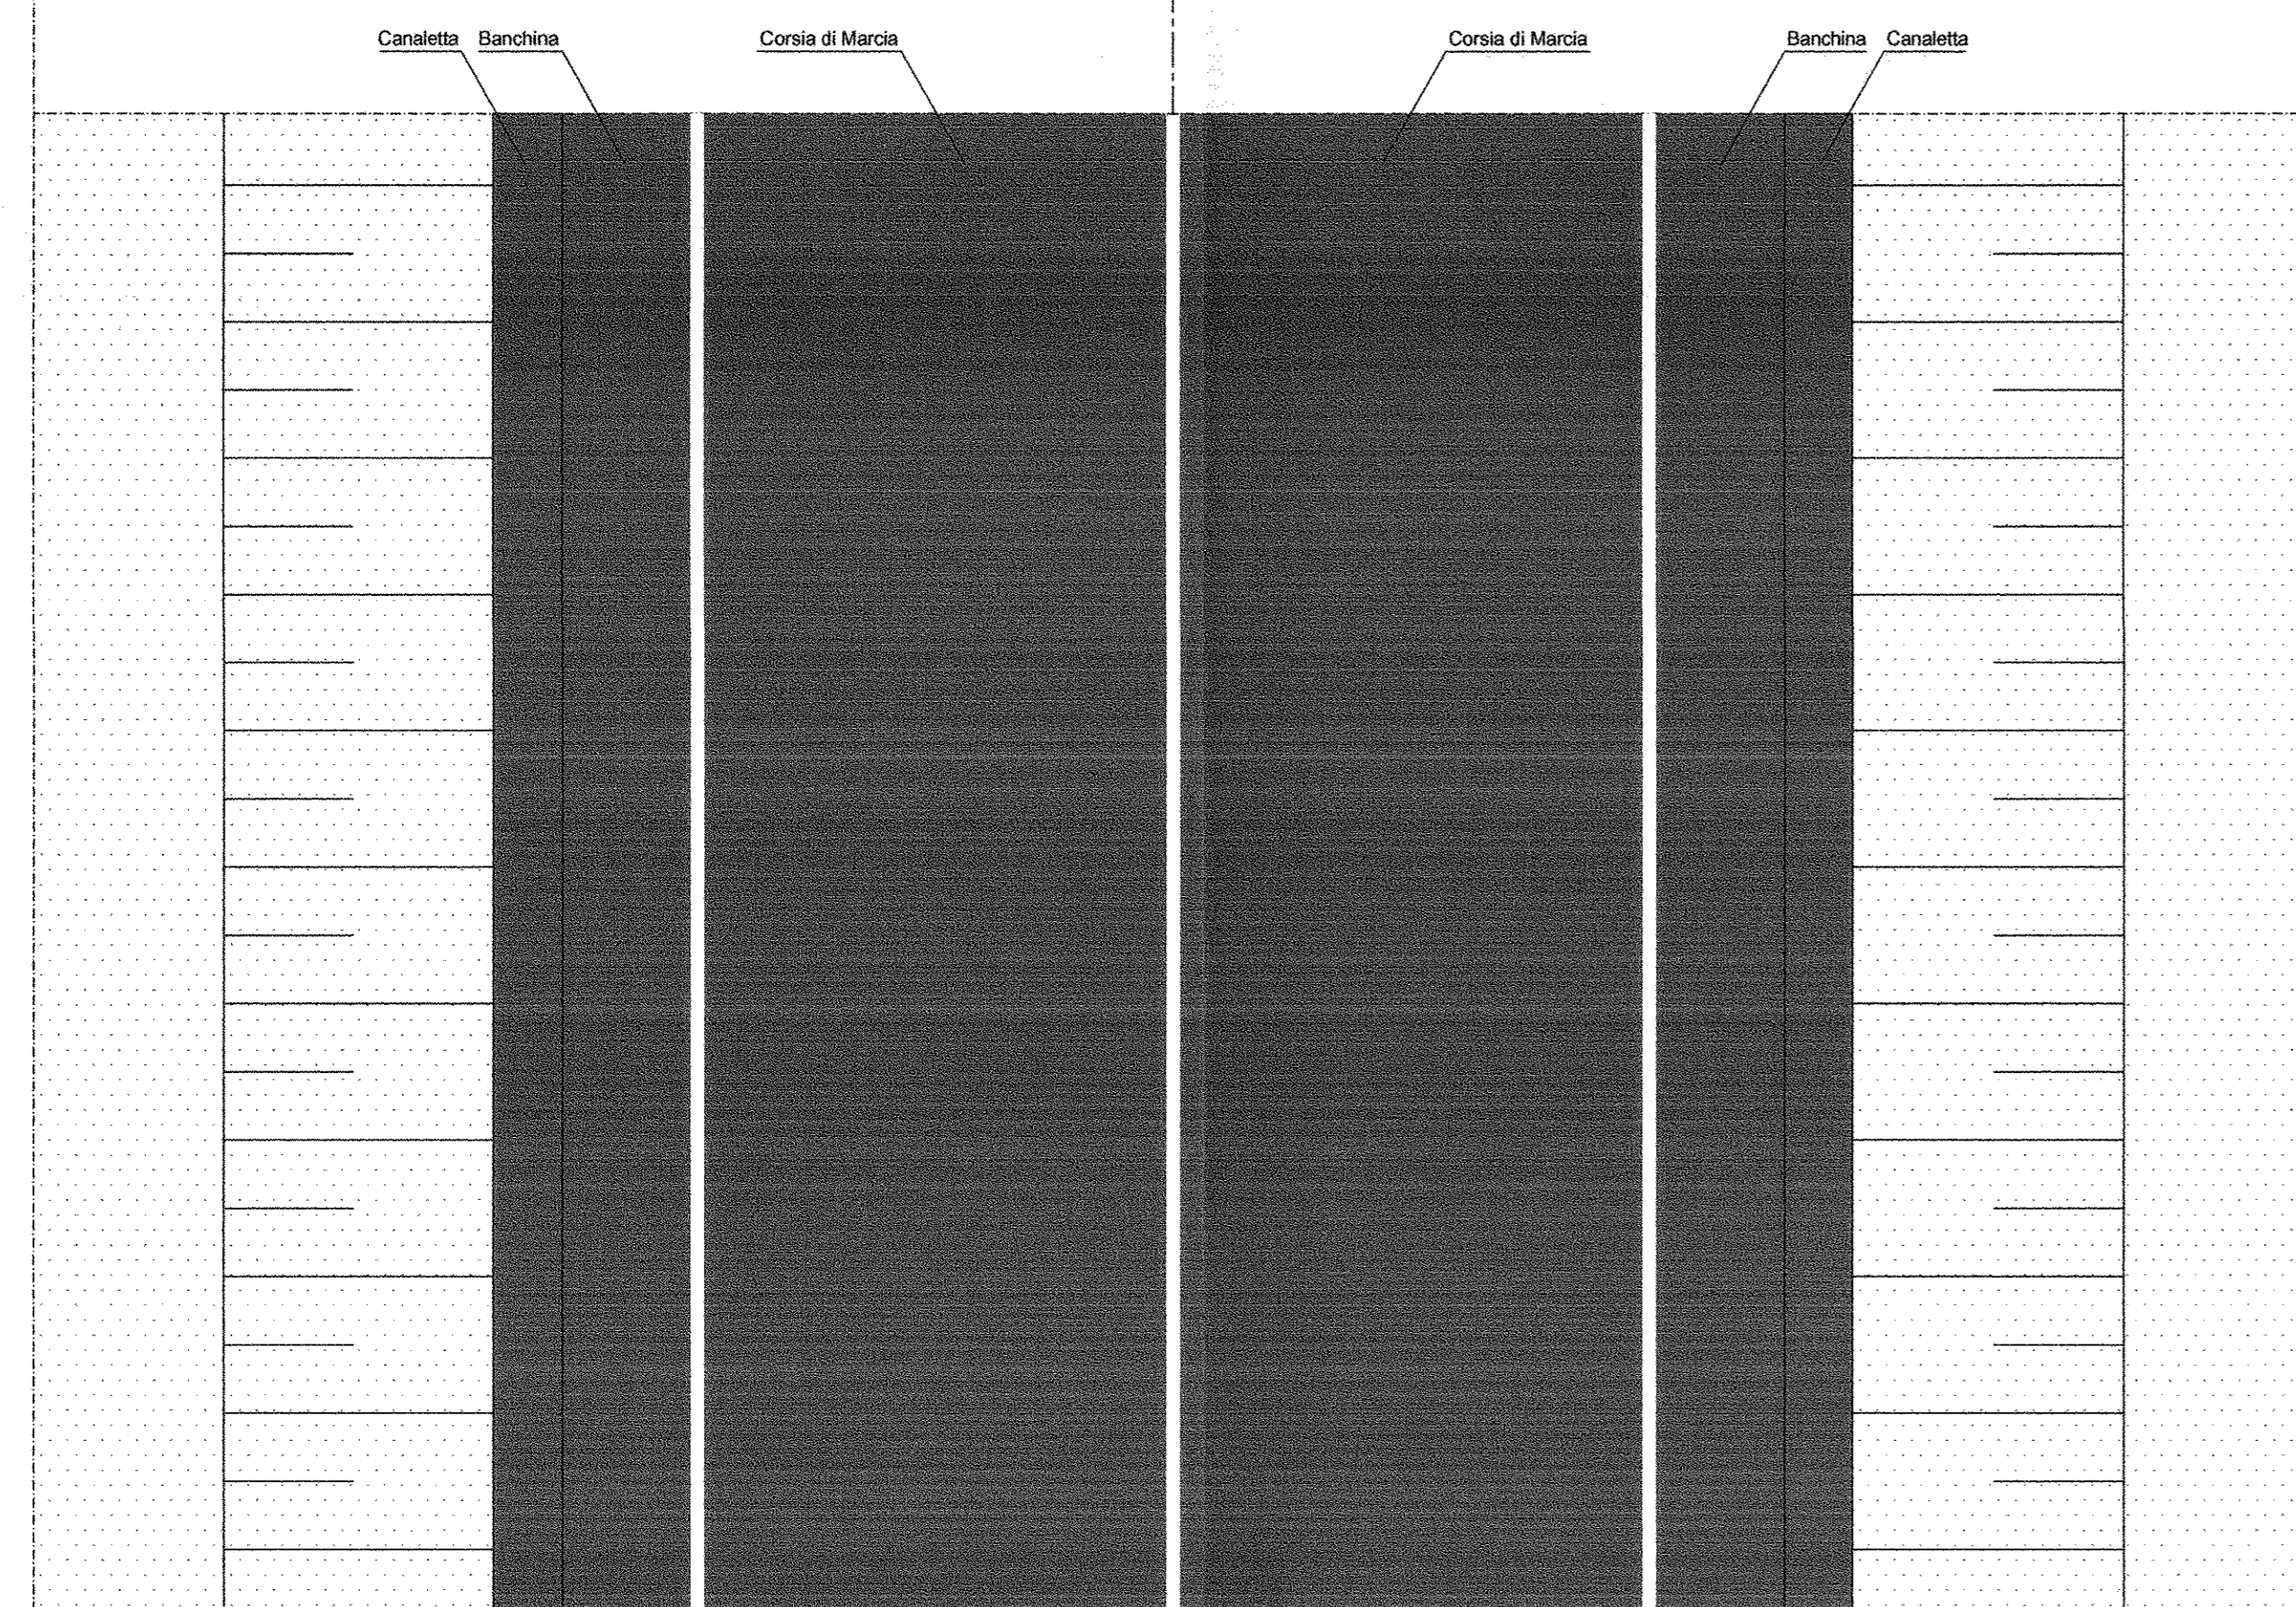


DETTAGLIO PAVIMENTAZIONE
scala 1:20

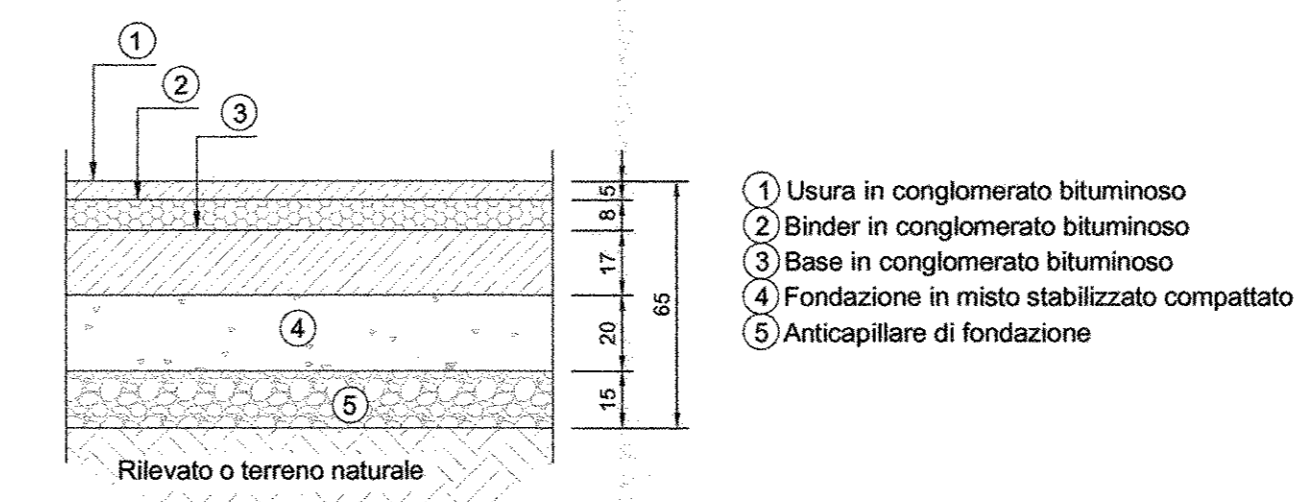

PARTICOLARE CUNETTA ALLA FRANCESE
scala 1:20

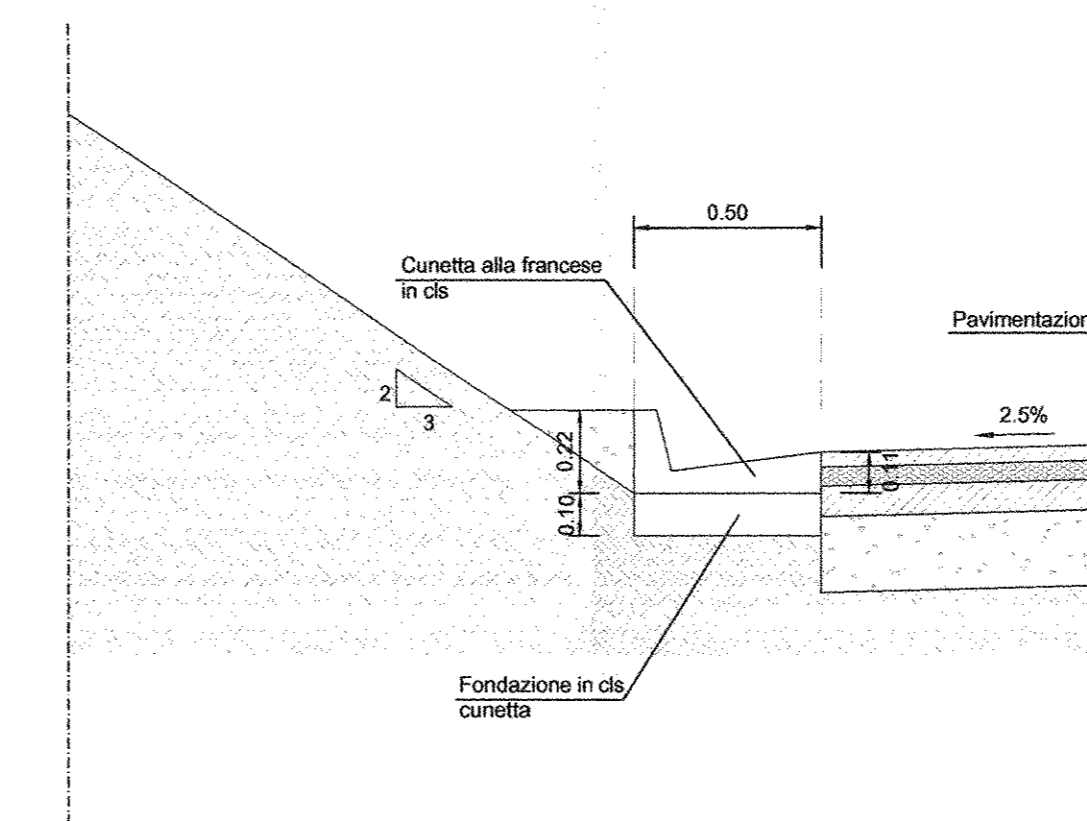

PARTICOLARE SAGOMATURA
FOSSO DI GUARDIA
scala 1:20

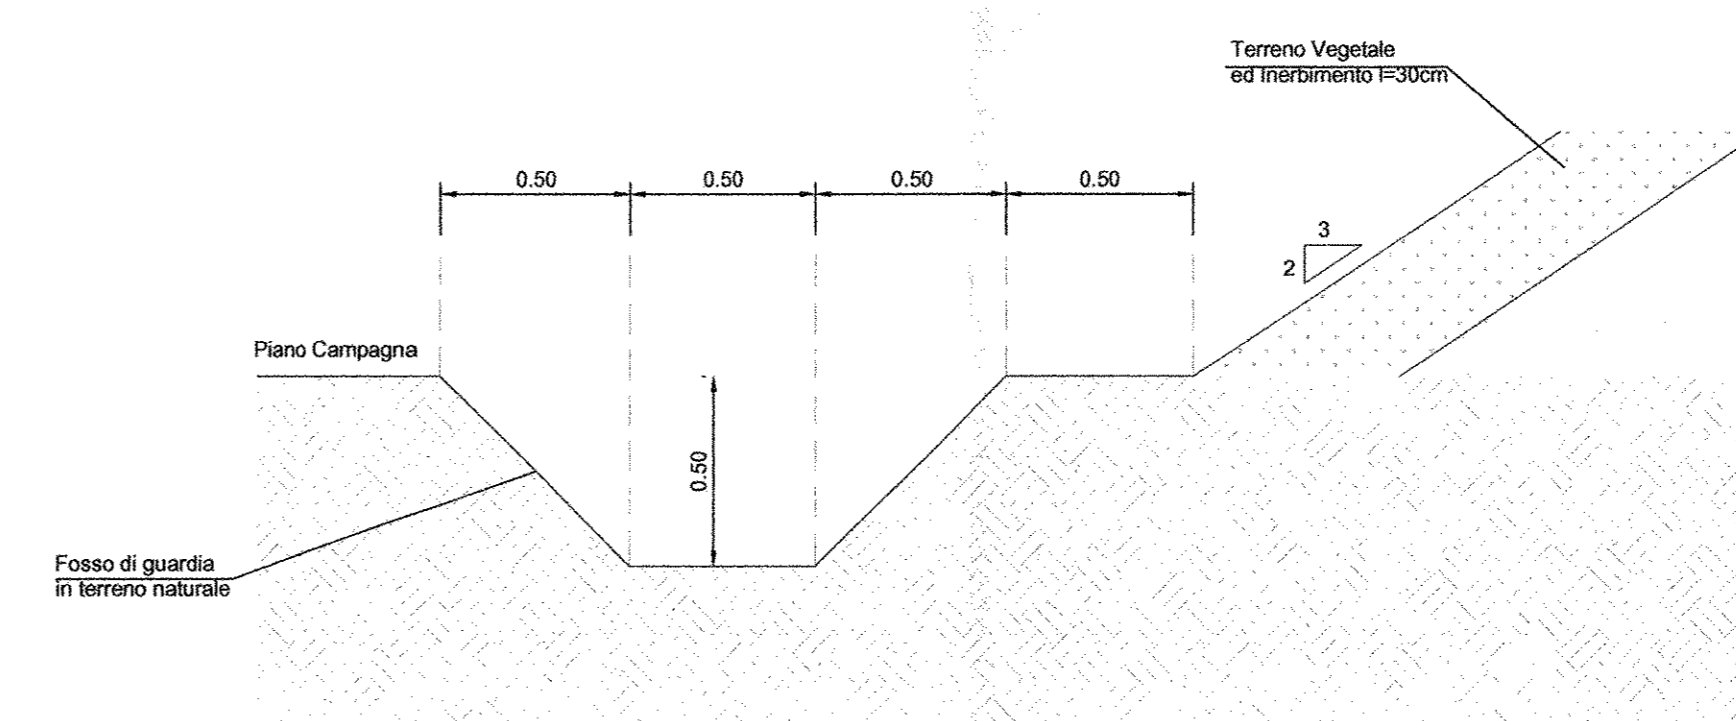

COMMITTENTE:

**DIREZIONE INVESTIMENTI
PROGRAMMA NODO DI NAPOLI**

PROGETTAZIONE:

**DIREZIONE TECNICA
U.O. STRUTTURE**

PROGETTO DEFINITIVO

**ITINERARIO NAPOLI-BARI
RADDOPPIO TRATTA CANCELLO-BENEVENTO
1° LOTTO FUNZIONALE CANCELLO-FRASSO TELESINO E VARIANTE ALLA
LINEA ROMA-NAPOLI VIA CASSINO NEL COMUNE DI MADDALONI**

Tratta Canello-Frasso Telesino - S.S. n°265 km 10+536,580
Sezioni tipo

SCALA:
1:50

COMMESSA LOTTO FASE ENTE TIPO DOC. OPERA/DISCIPLINA PROGR. REV.

IFOF 01 D 09 WB IF1405 001 A

Revis.	Descrizione	Redatto	Data	Verificato	Data	Approvato	Data	Autore	Data
A	Emissione Esecutiva	A. Tosani	Lug 2015	T. Abenti	Lug 2015	F. Cerone	Lug 2015	A. Vito	Lug 2015