

SCAVI E BONIFICHE
STEREO
4.098 mq
RILEVATI
TERRENO VEGETALE
2.148 m




SEZIONE N. : 4
QT. PROGETTO : 71.563
DIST.PROG. : 75.000
DIST.PREC. : 25.000
DIST.SUCC. : 25.000

SCAVI E BONIFICHE
STEREO
6.024 mq
RILEVATI
TERRENO VEGETALE
2.399 m

SEZIONE N. : 5
QT. PROGETTO : 71.883
DIST.PROG. : 100.000
DIST.PREC. : 25.000
DIST.SUCC. : 25.000

SCAVI E BONIFICHE
STEREO
22.274 mq
RILEVATI
TERRENO VEGETALE
1.900 m

SEZIONE N. : 6
QT. PROGETTO : 72.499
DIST.PROG. : 125.000
DIST.PREC. : 25.000
DIST.SUCC. : 25.000

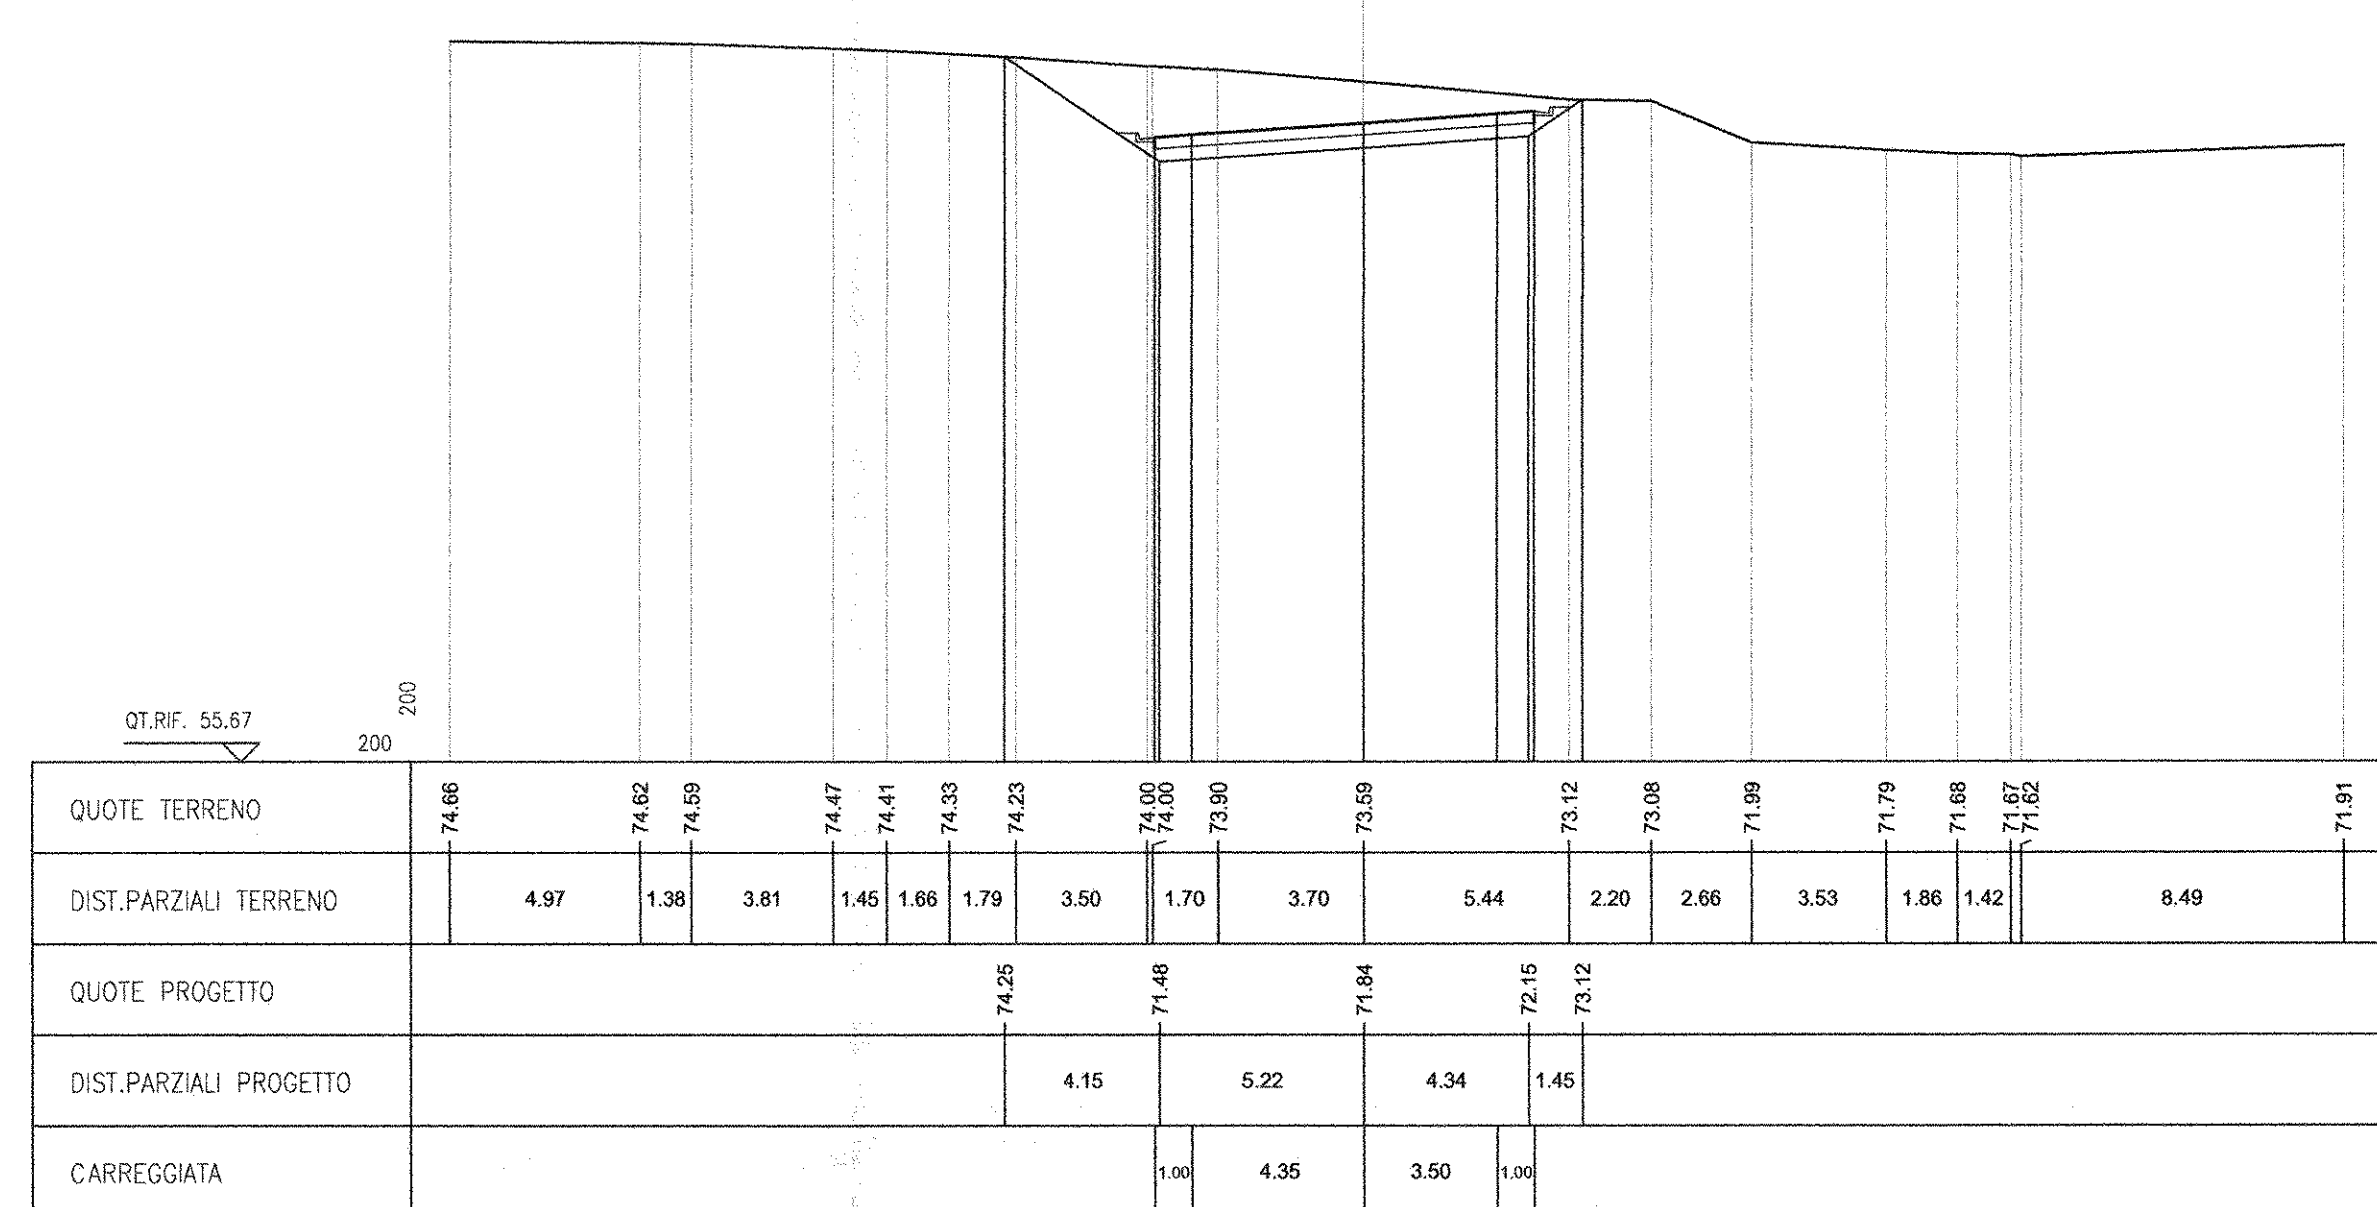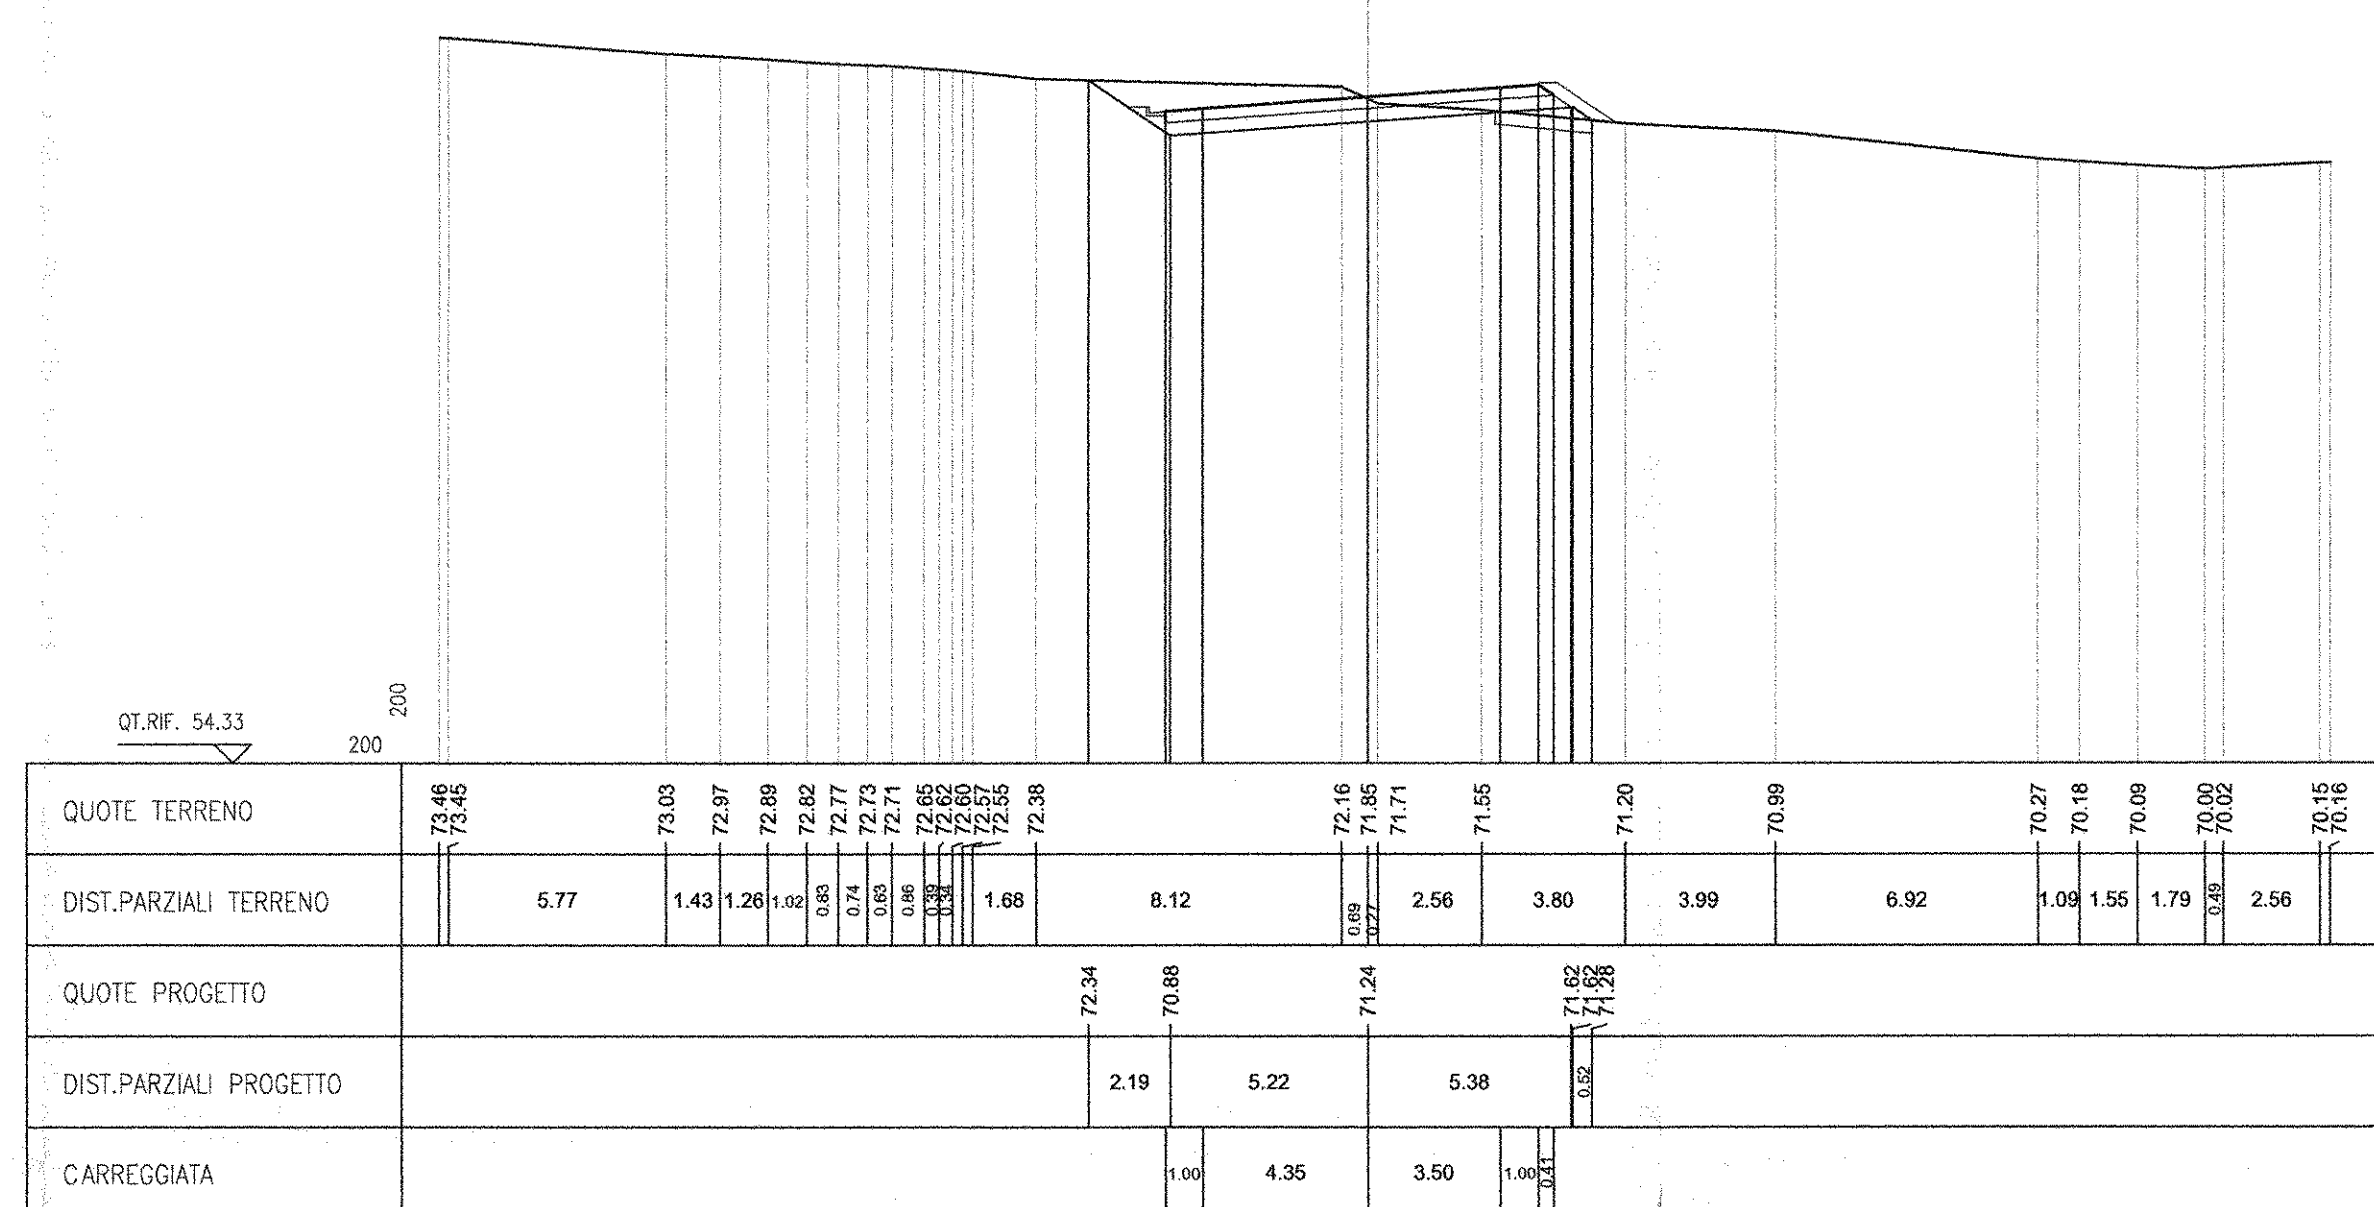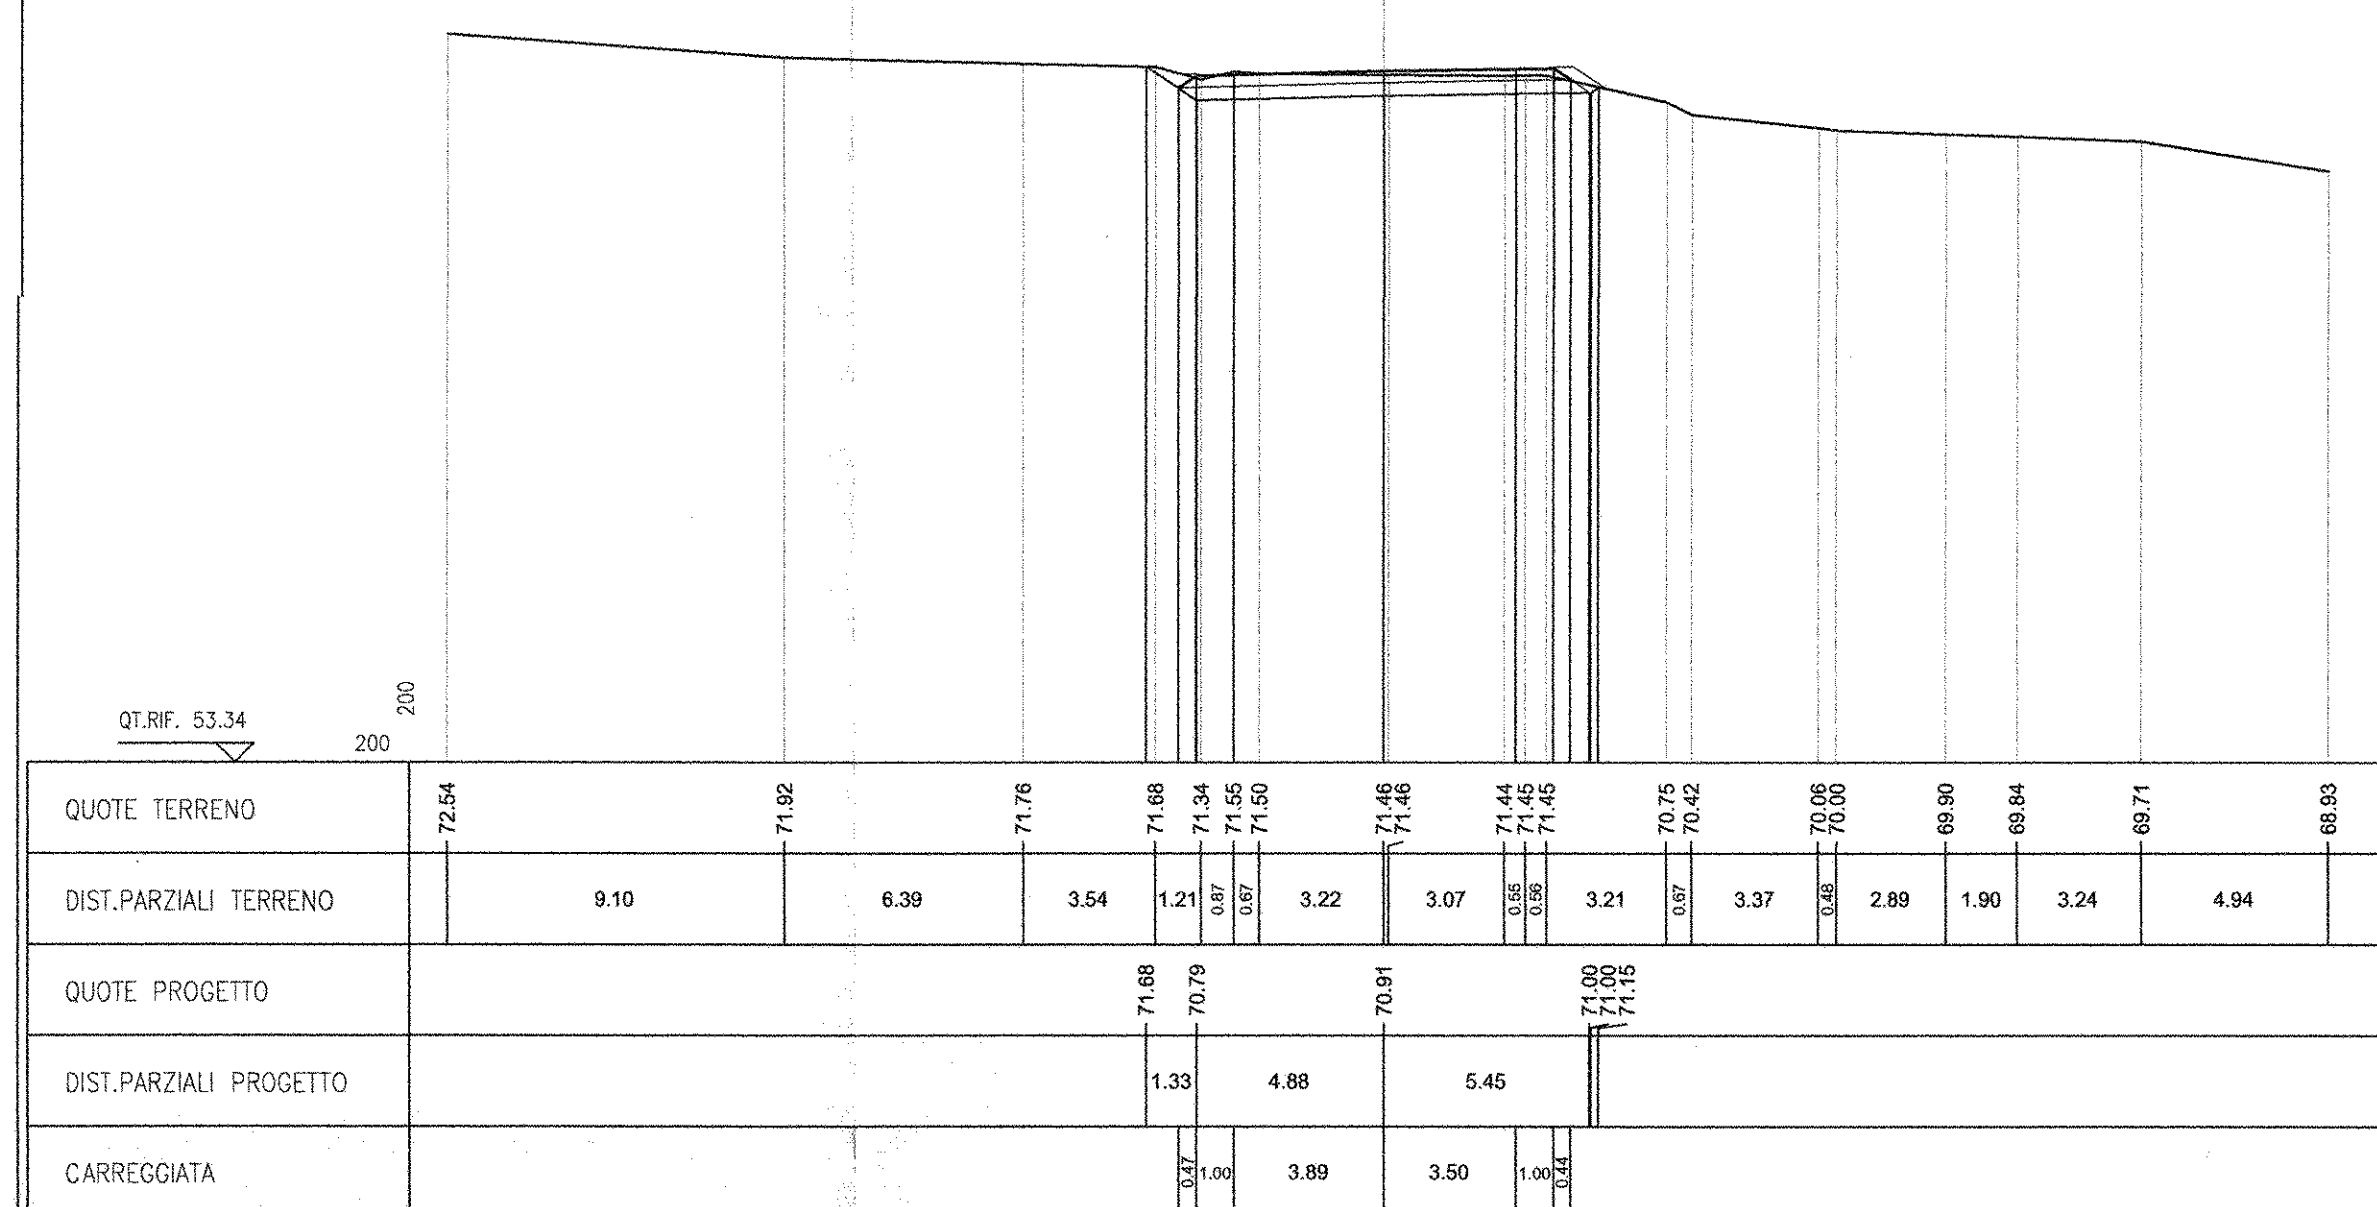

SCAVI E BONIFICHE
STEREO
26.904 mq
RILEVATI
TERRENO VEGETALE
1.000 m




SEZIONE N. : 7
QT. PROGETTO : 73.114
DIST.PROG. : 150.000
DIST.PREC. : 25.000
DIST.SUCC. : 25.000

SCAVI E BONIFICHE
STEREO
36.561 mq
RILEVATI
TERRENO VEGETALE
1.000 m

SEZIONE N. : 8
QT. PROGETTO : 73.737
DIST.PROG. : 175.000
DIST.PREC. : 25.000
DIST.SUCC. : 25.000

SCAVI E BONIFICHE
STEREO
36.160 mq
RILEVATI
TERRENO VEGETALE
1.000 m

SEZIONE N. : 9
QT. PROGETTO : 74.143
DIST.PROG. : 200.000
DIST.PREC. : 25.000
DIST.SUCC. : 25.000

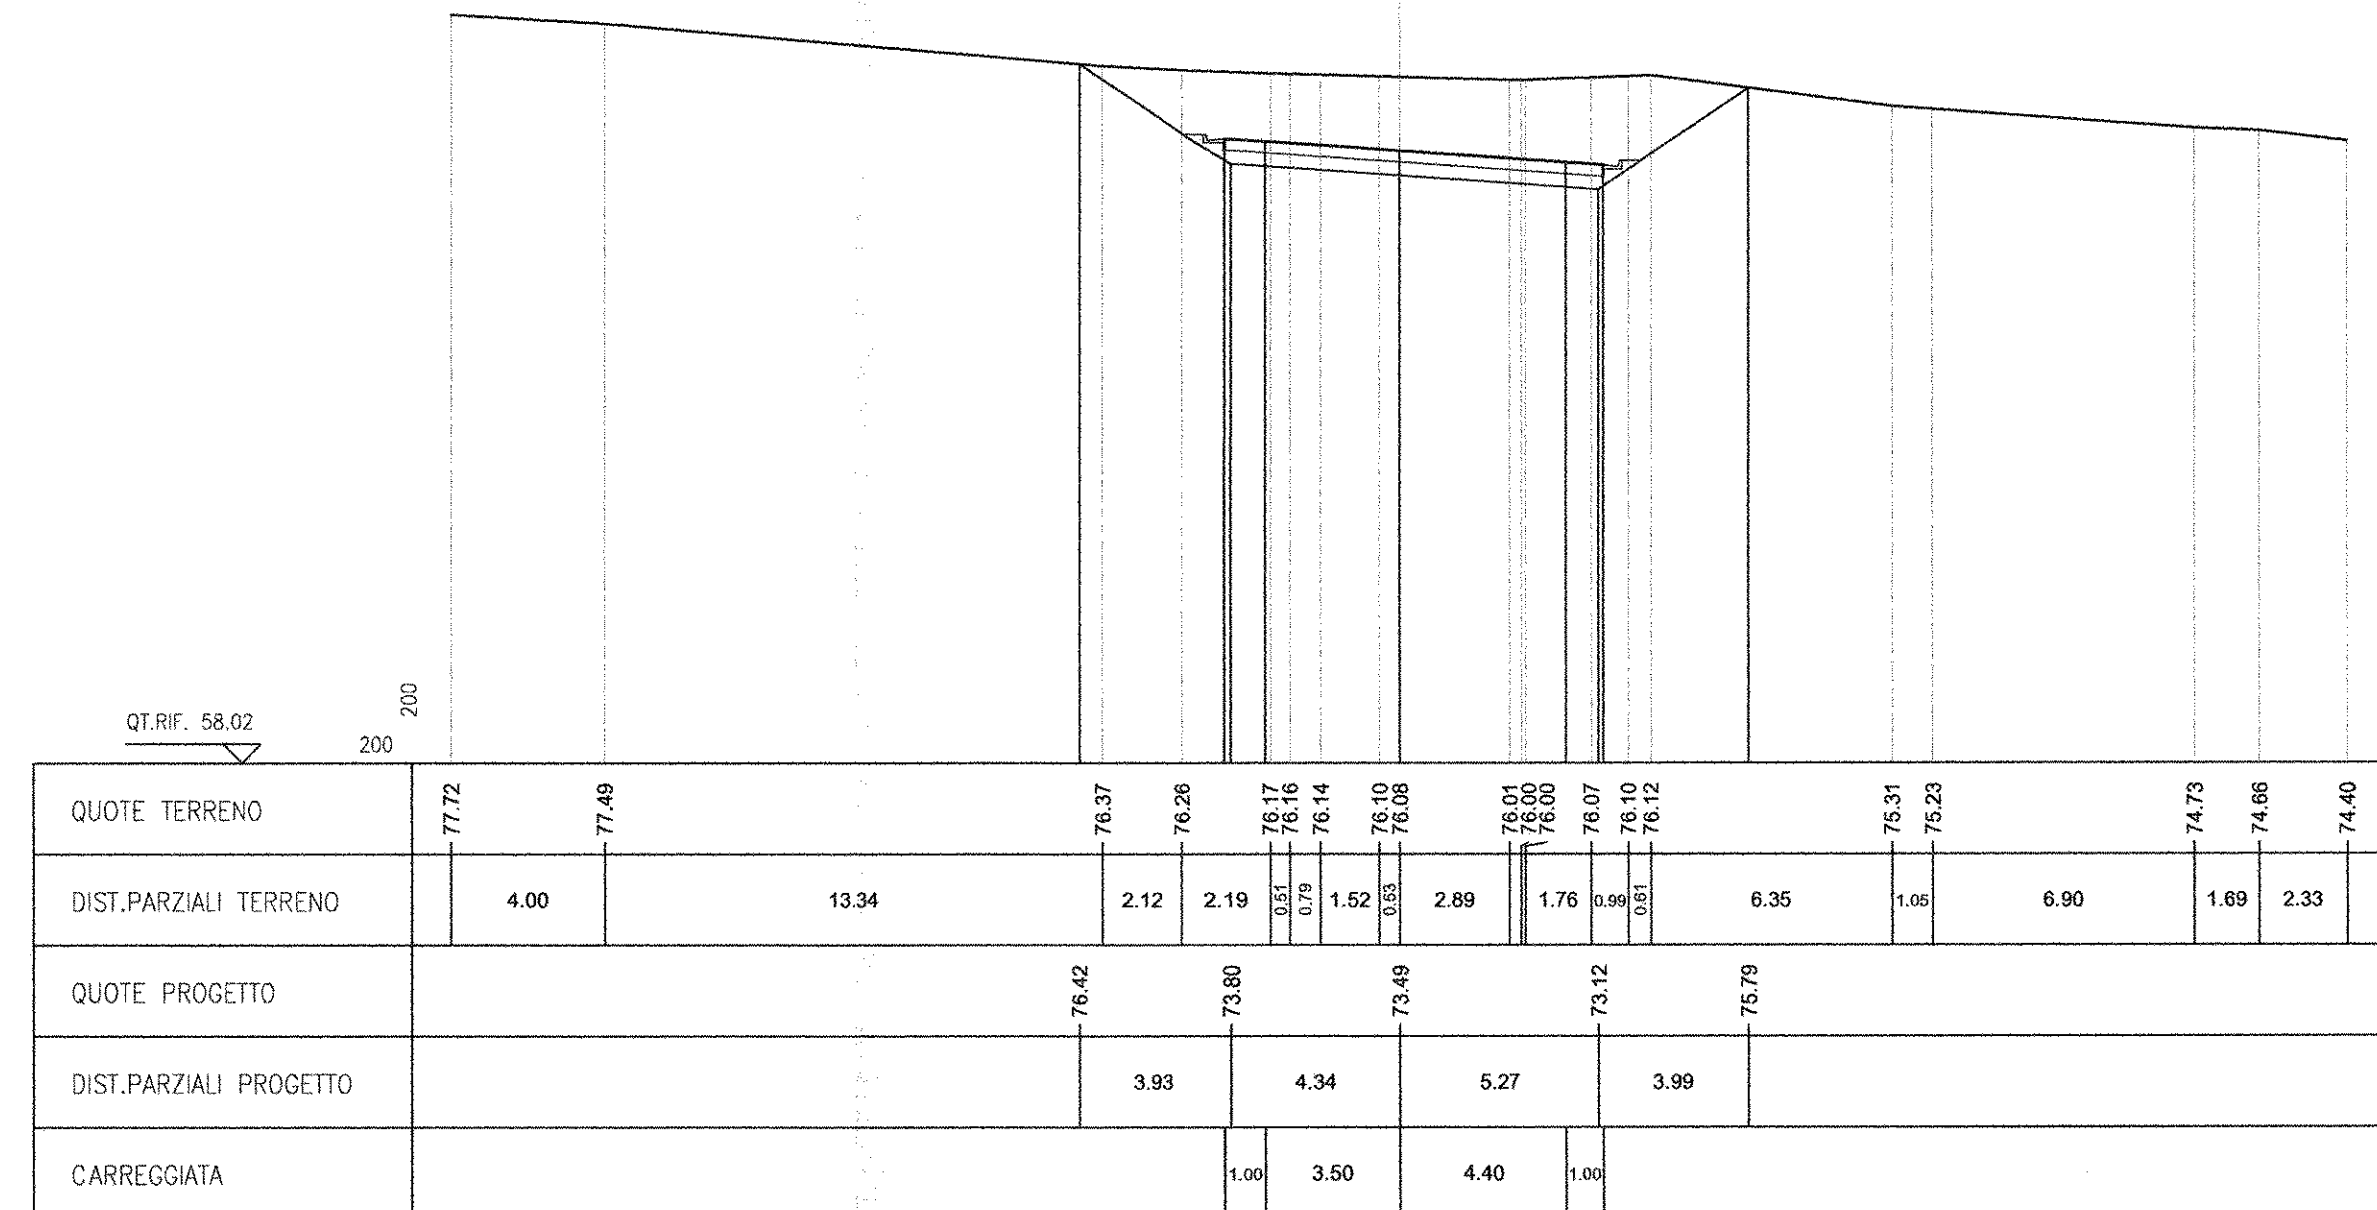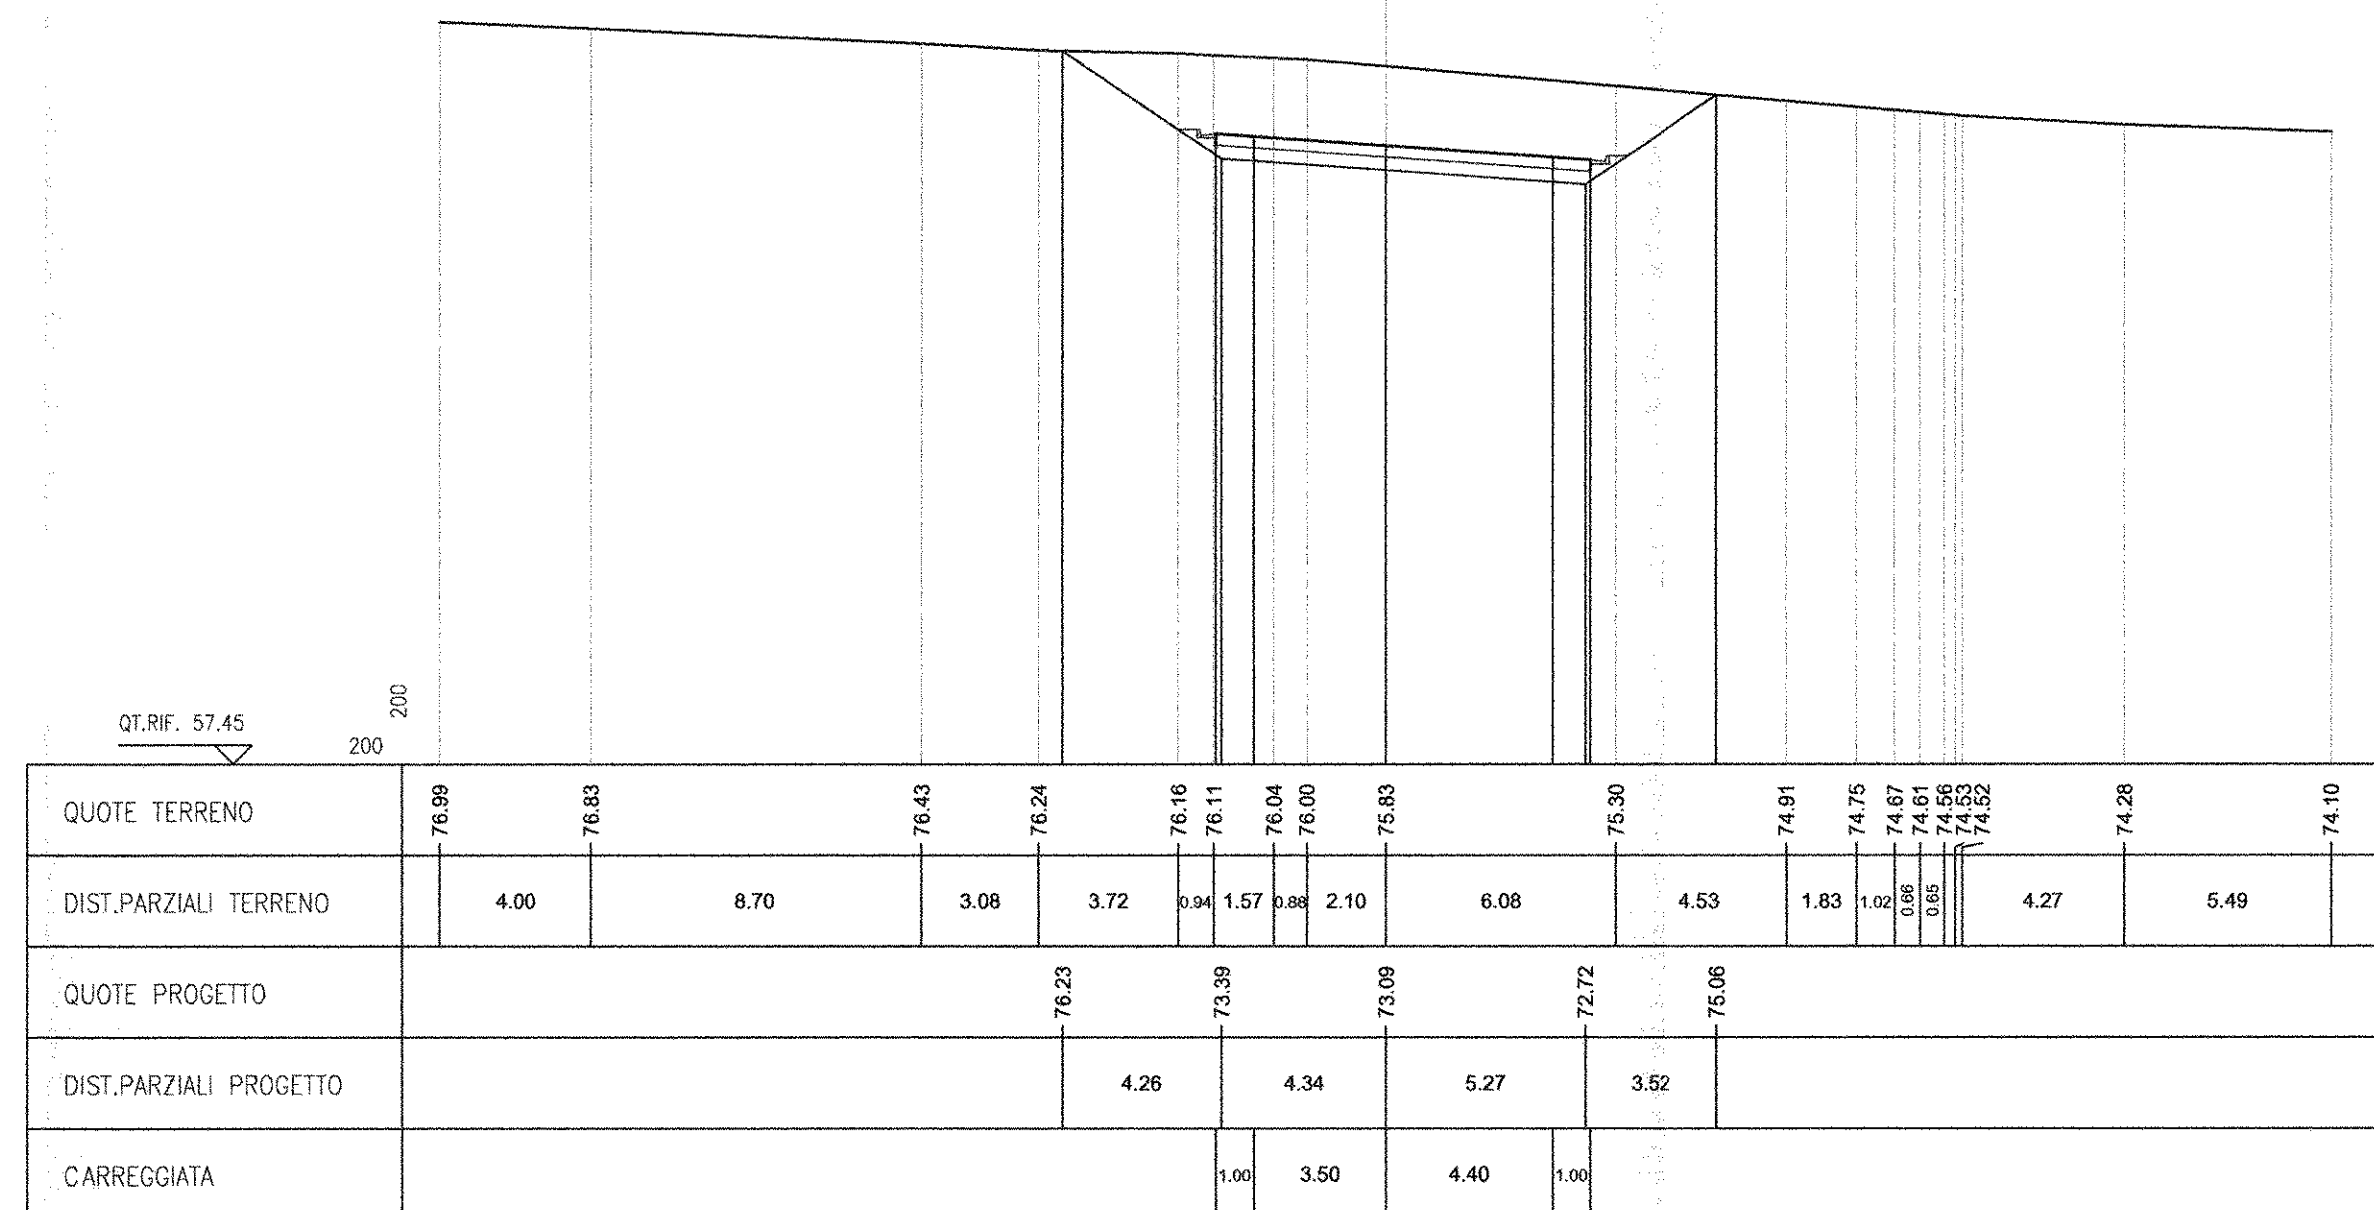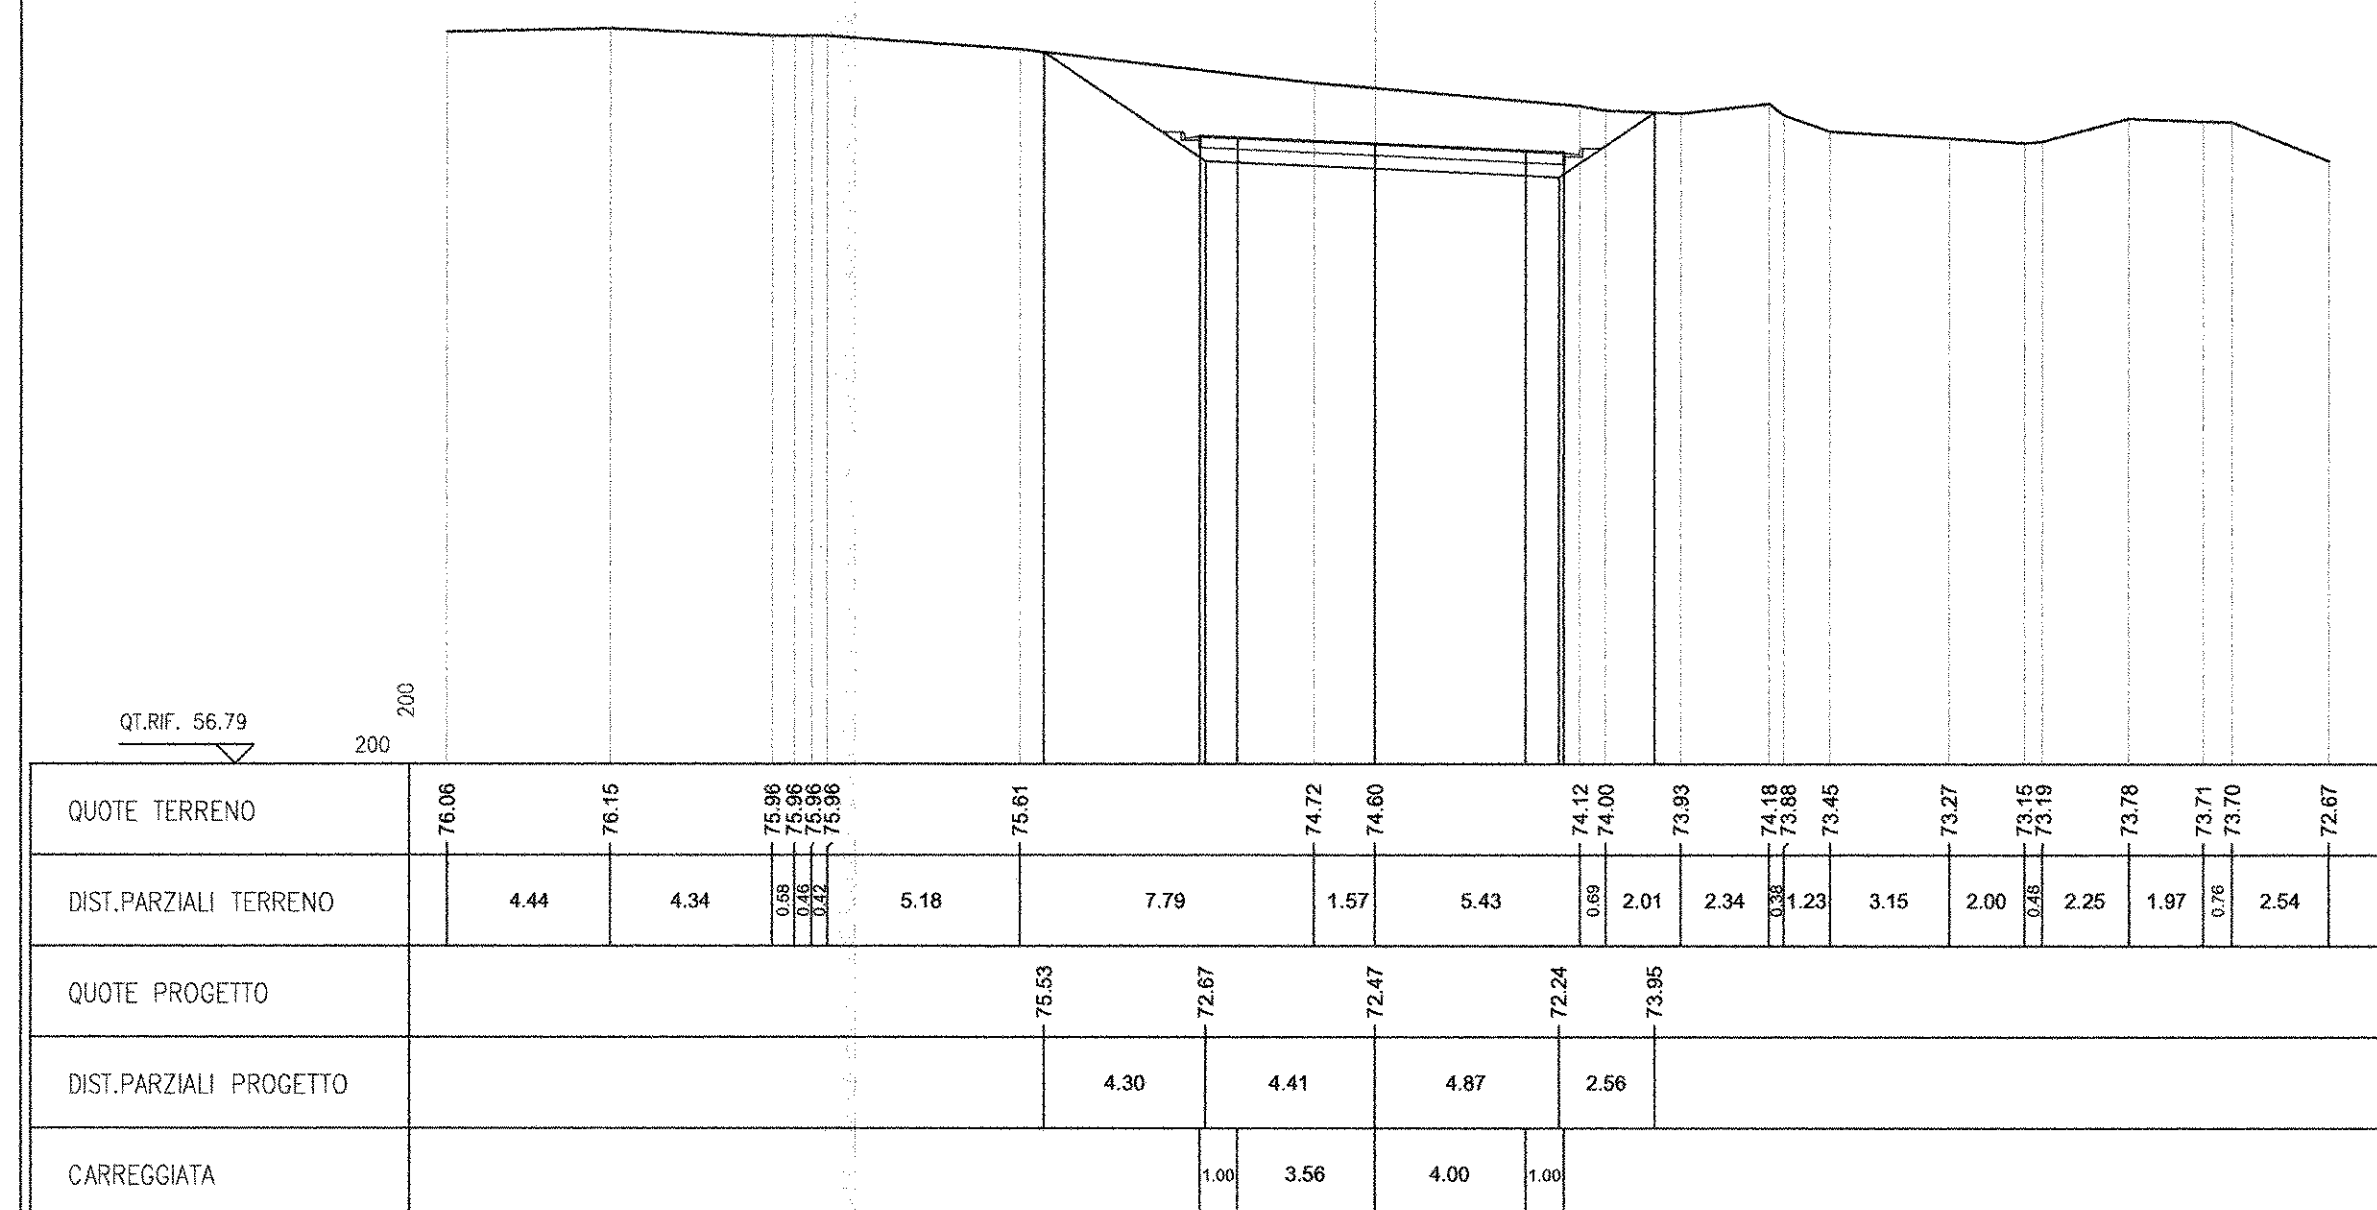

SCAVI E BONIFICHE
STEREO
41.385 mq
RILEVATI
TERRENO VEGETALE
1.300 m




SEZIONE N. : 10
QT. PROGETTO : 74.134
DIST.PROG. : 225.000
DIST.PREC. : 25.000
DIST.SUCC. : 25.000

SCAVI E BONIFICHE
STEREO
39.780 mq
RILEVATI
TERRENO VEGETALE
1.300 m

SEZIONE N. : 11
QT. PROGETTO : 73.708
DIST.PROG. : 250.000
DIST.PREC. : 25.000
DIST.SUCC. : 25.000

SCAVI E BONIFICHE
STEREO
13.244 mq
RILEVATI
TERRENO VEGETALE
1.000 m

SEZIONE N. : 12
QT. PROGETTO : 72.548
DIST.PROG. : 275.000
DIST.PREC. : 25.000
DIST.SUCC. : 25.000

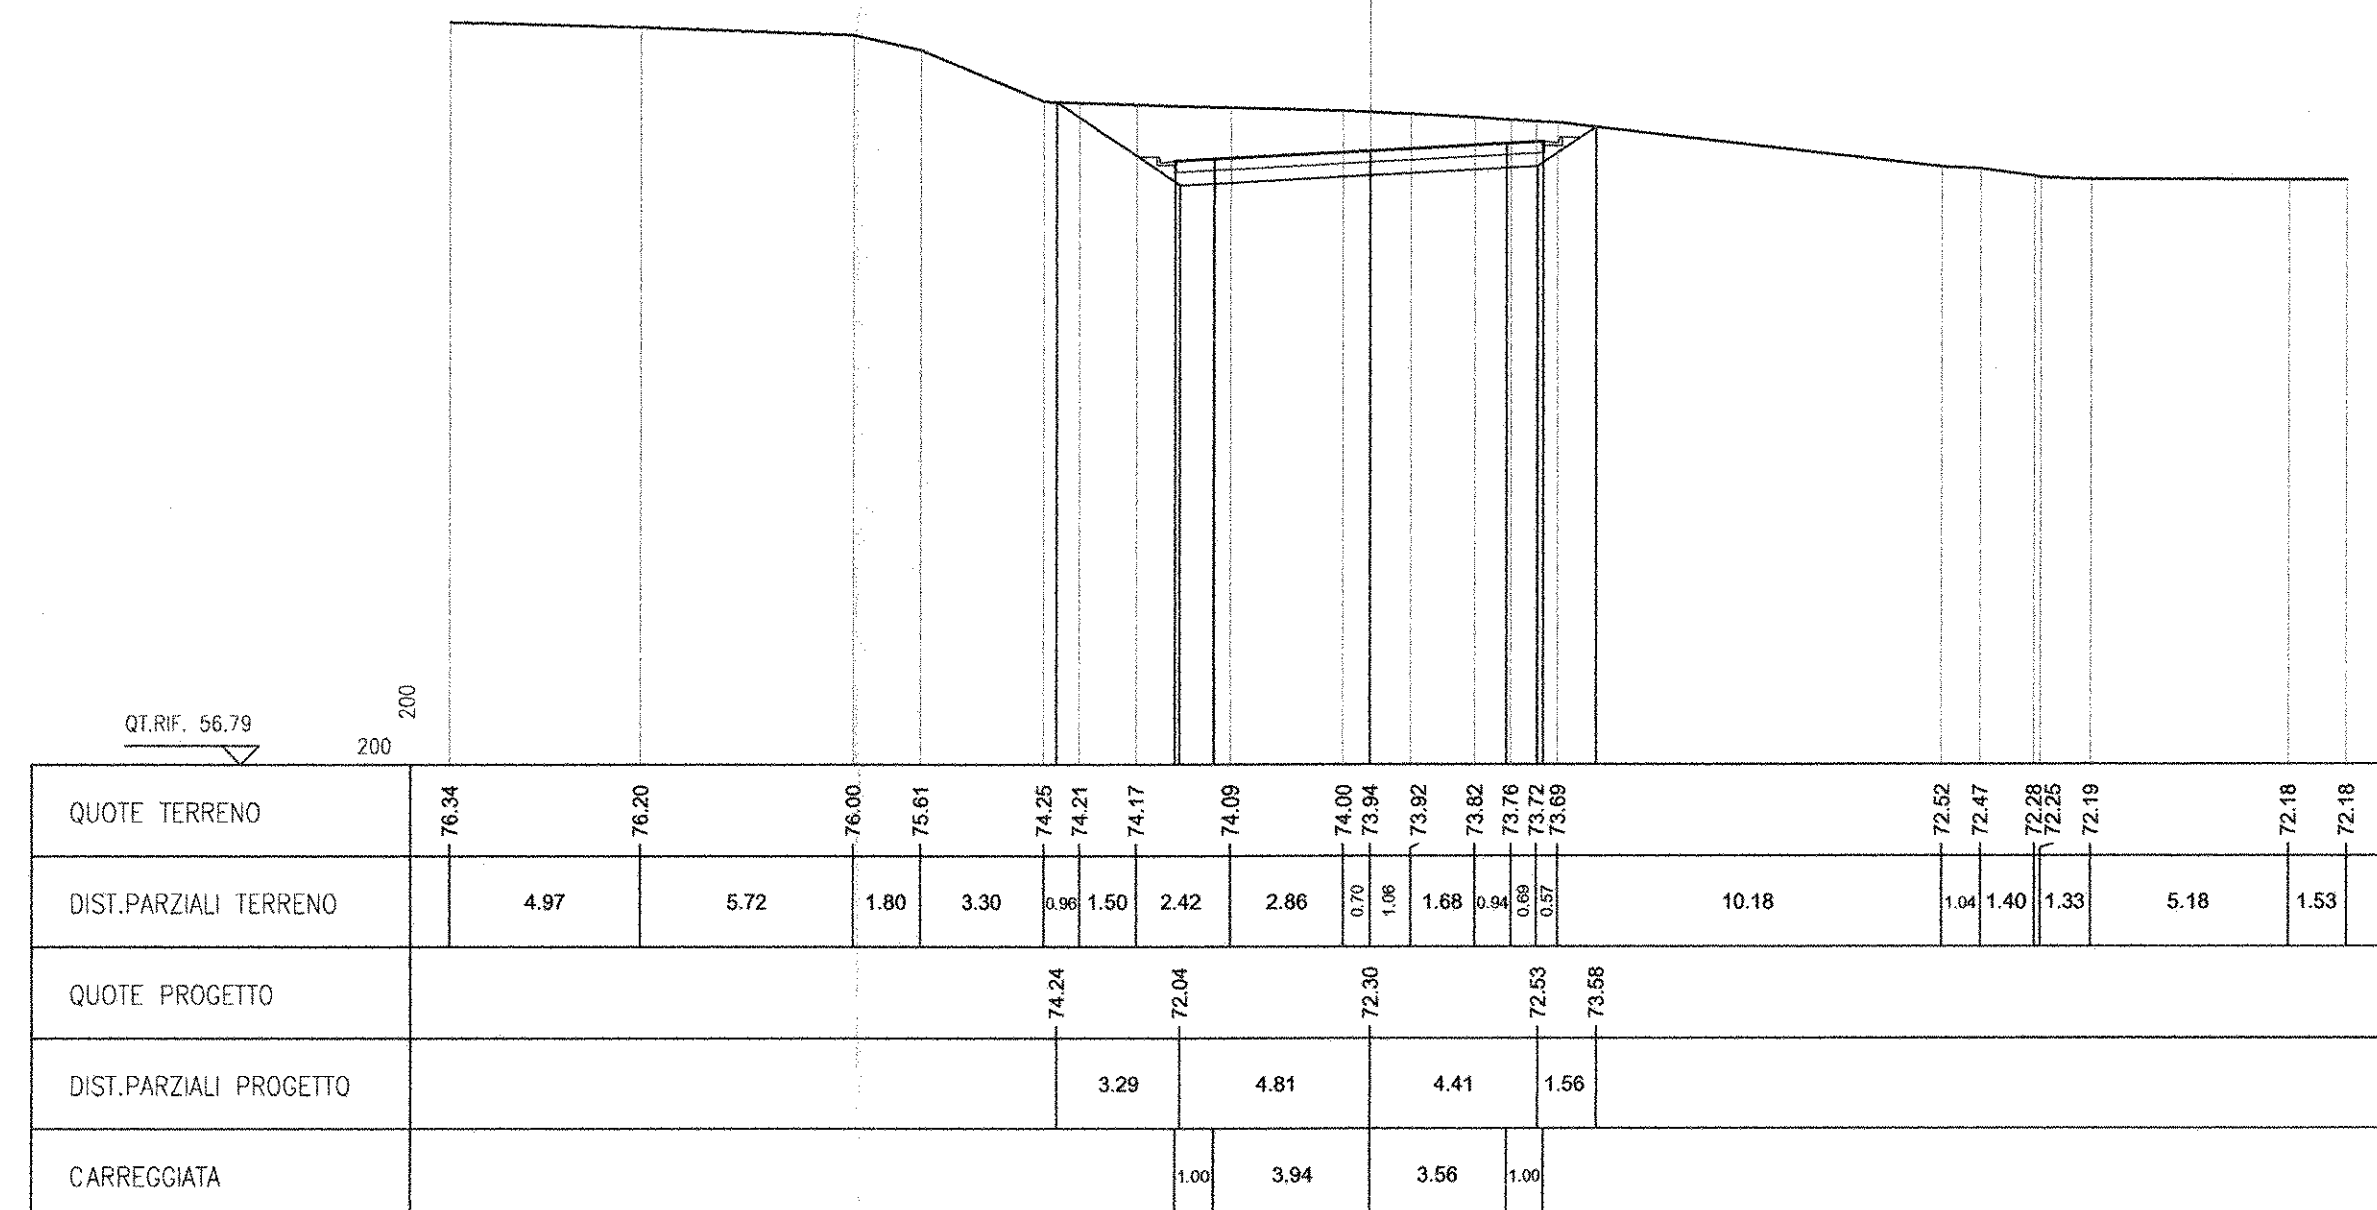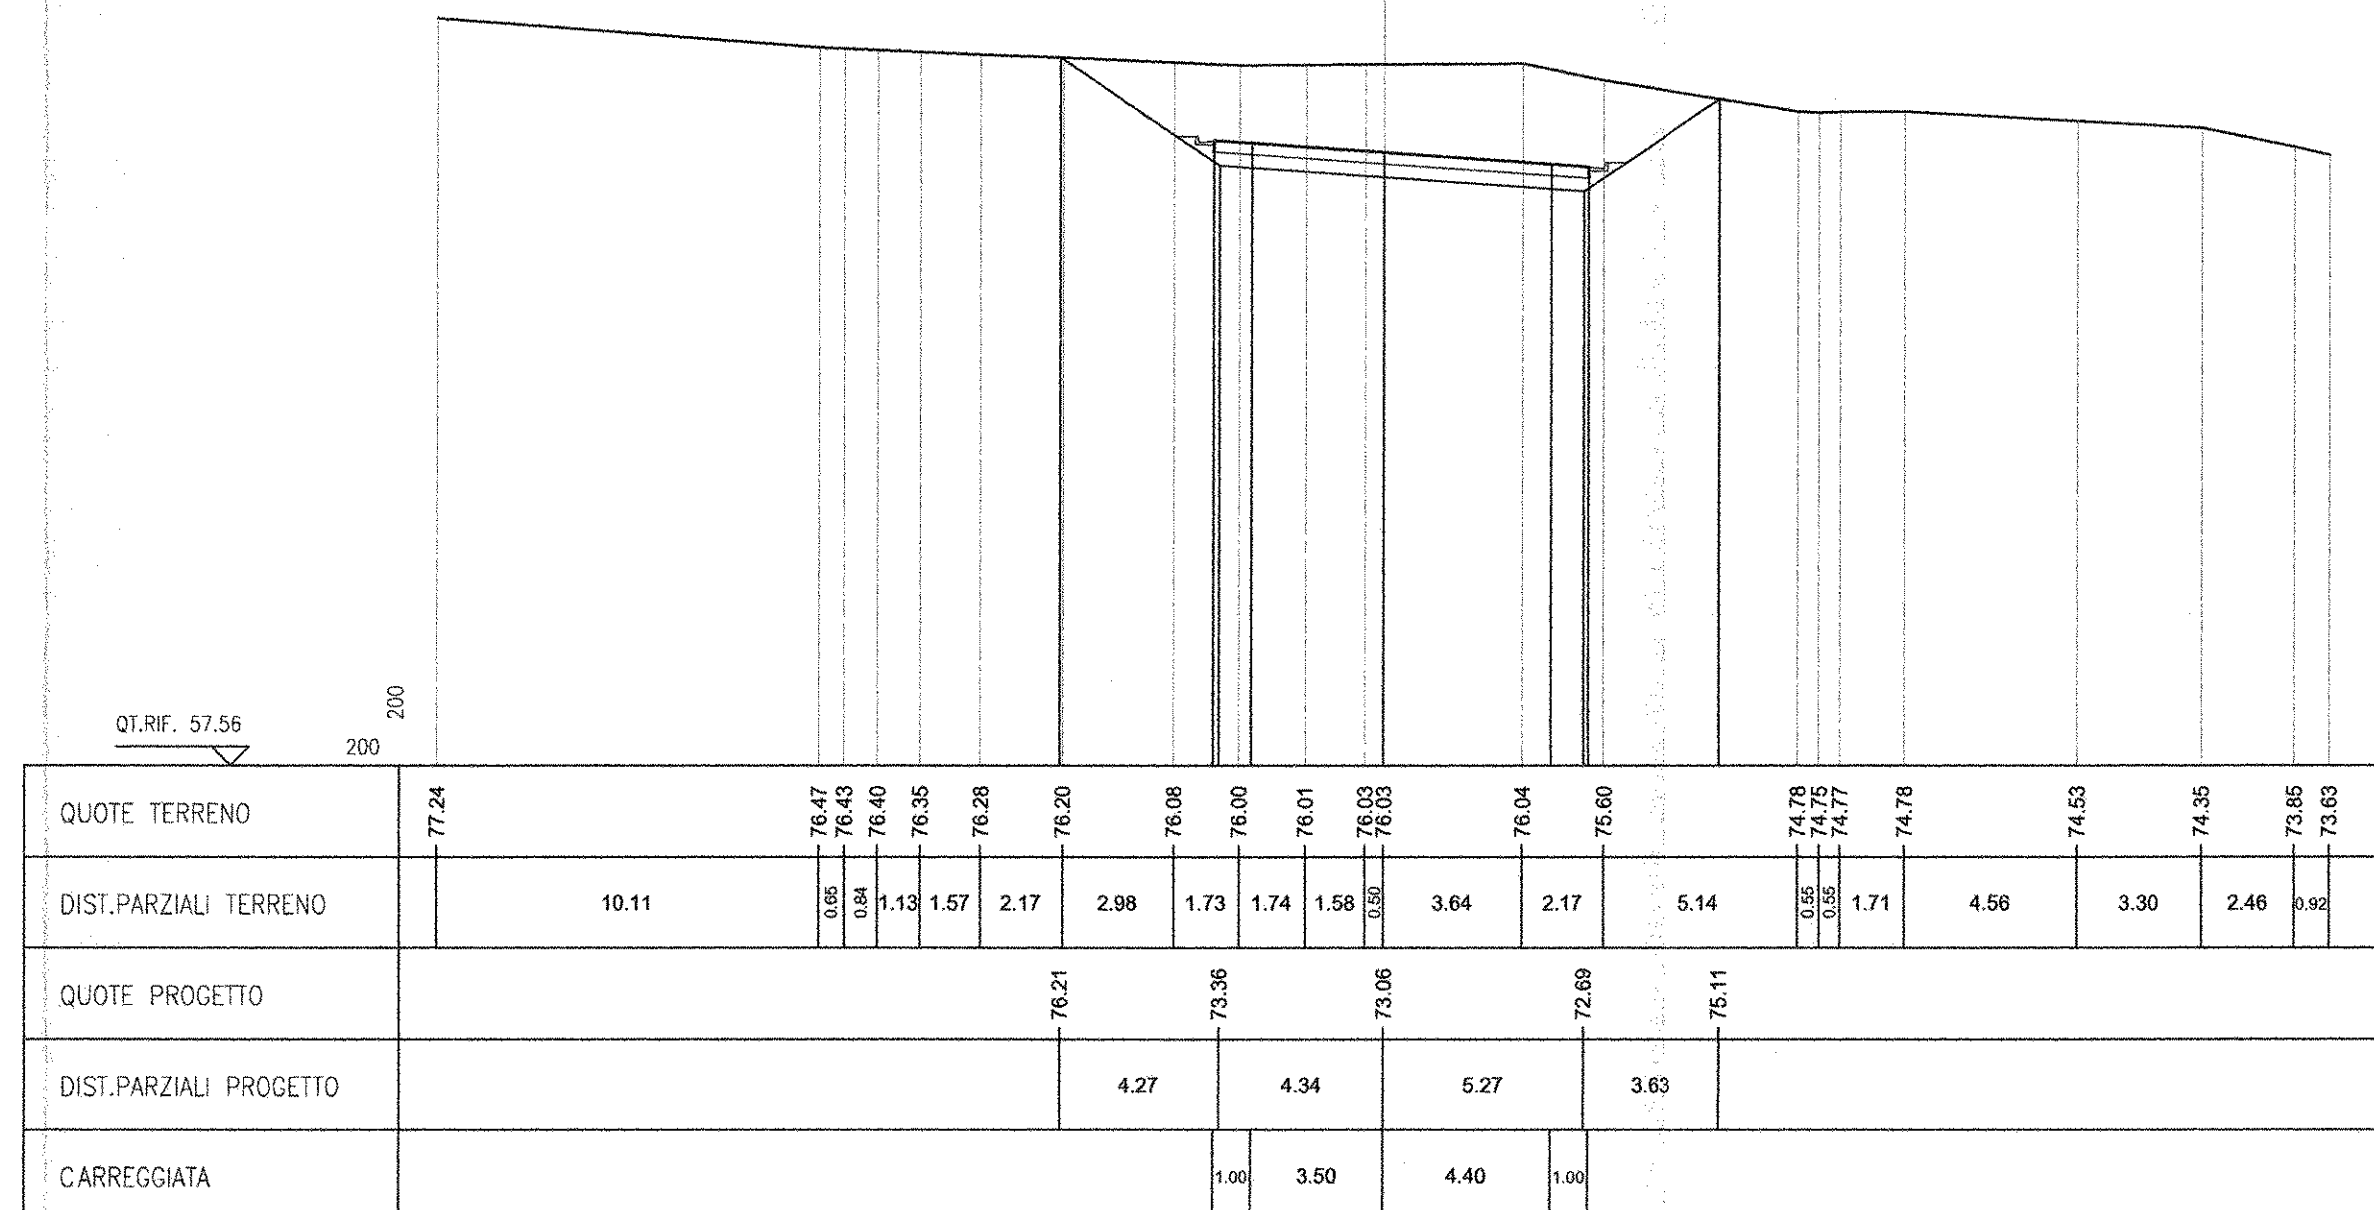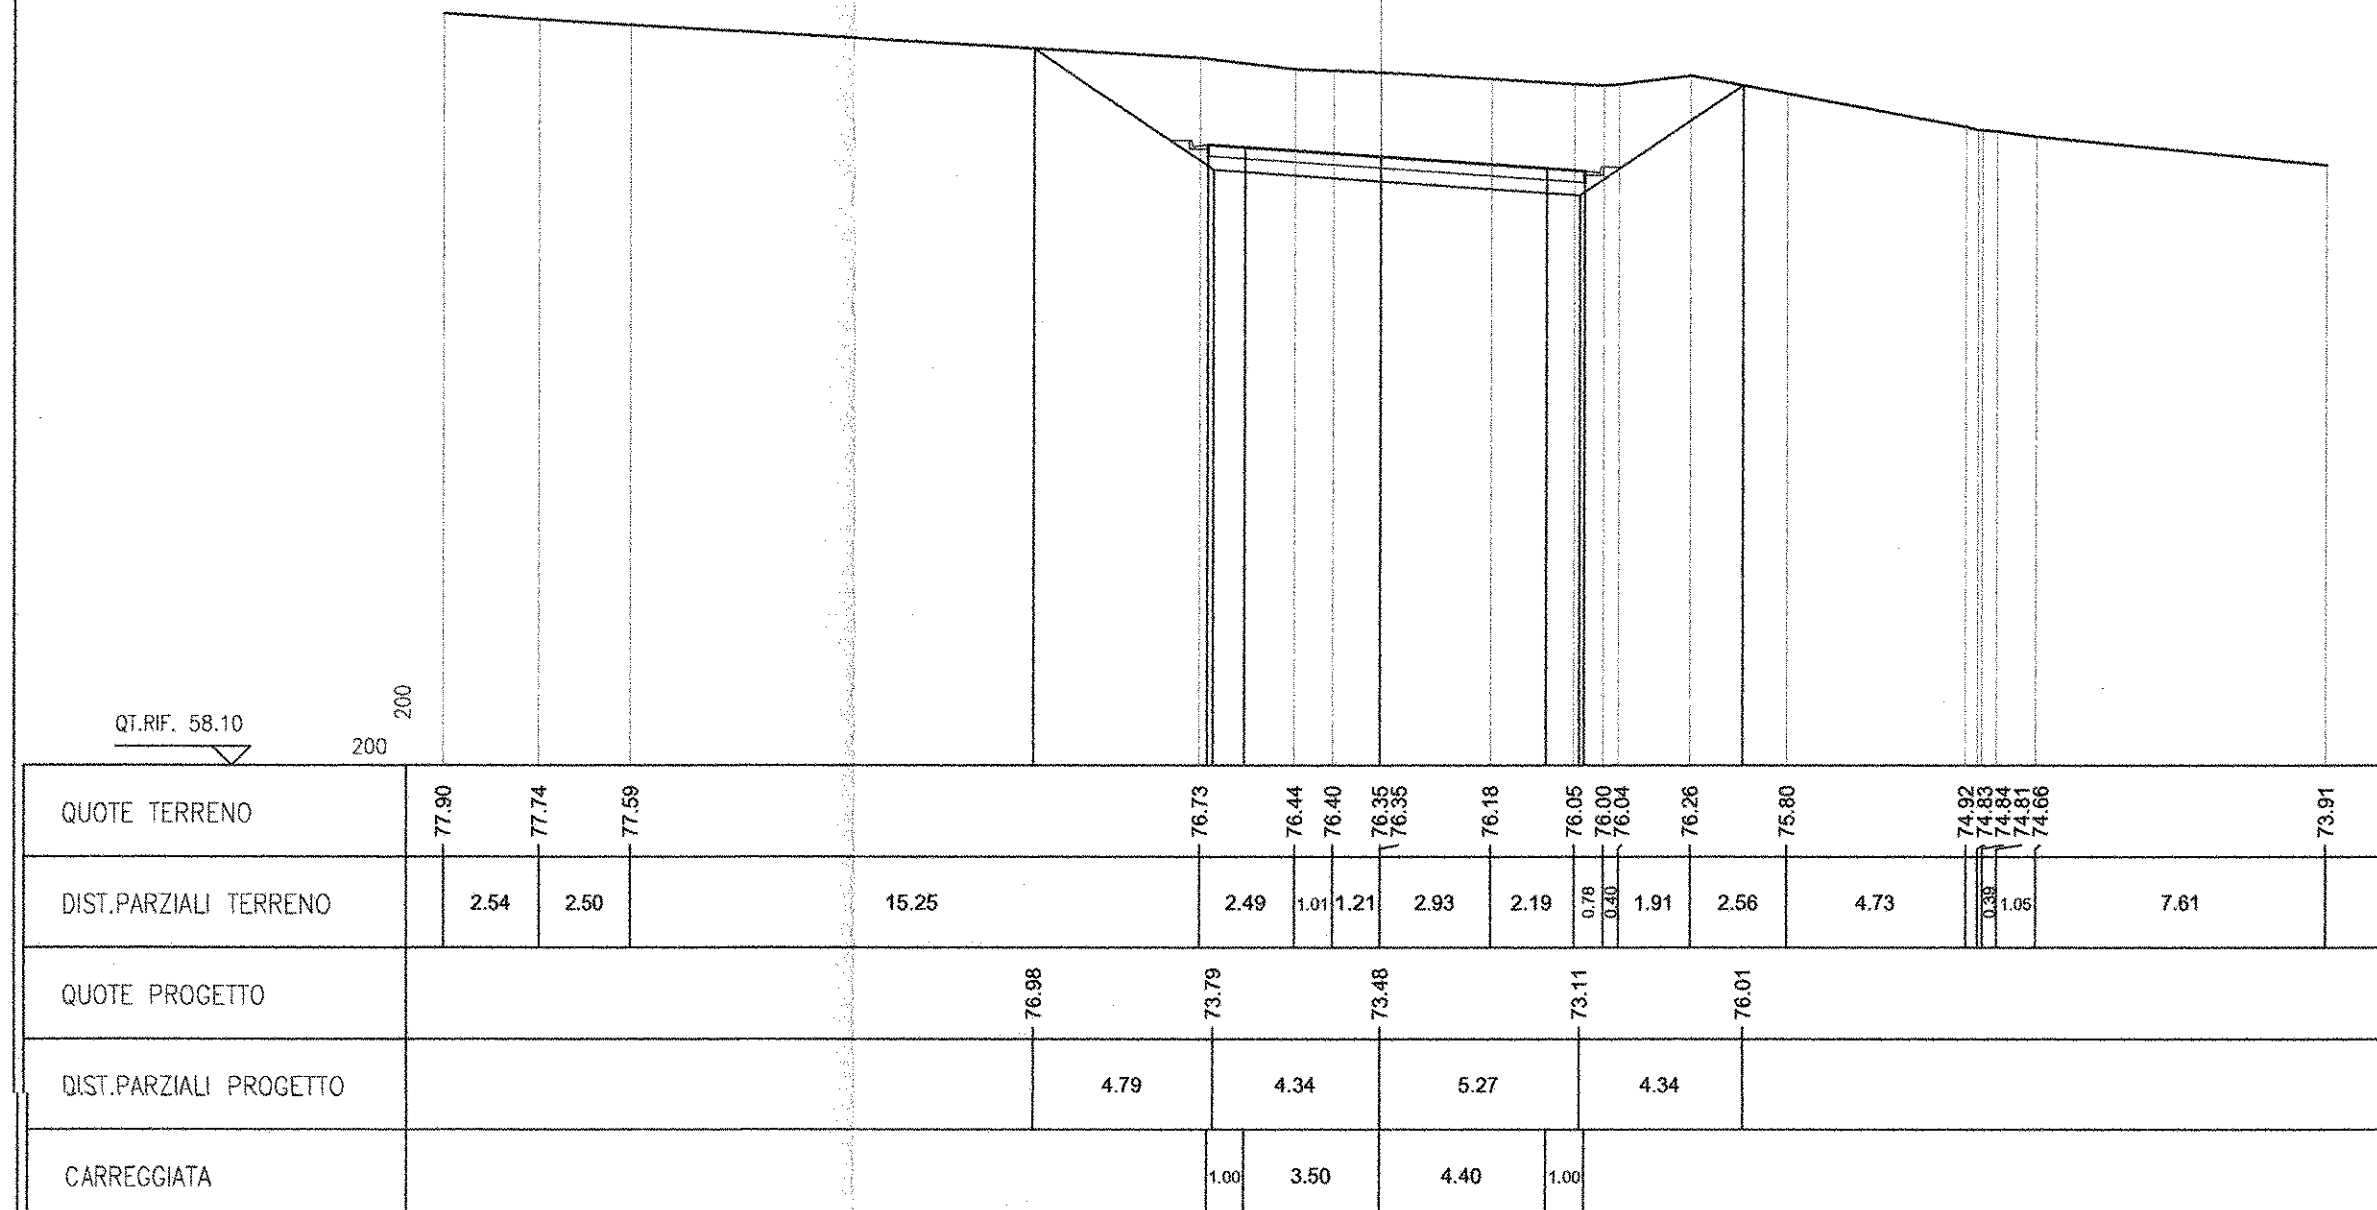

COMMITTENTE:

DIREZIONE INVESTIMENTI
PROGRAMMA NODO DI NAPOLI

PROGETTAZIONE:

DIREZIONE TECNICA
U.O. STRUTTURE
PROGETTO DEFINITIVO
**ITINERARIO NAPOLI-BARI
RADDOPPIO TRATTA CANCELLO-FRASO TELESINO E VARIANTE ALLA
LINEA ROMA-NAPOLI VIA CASSINO NEL COMUNE DI MADDALONI**
Tratta Cancello-Fraso Telesino - S.S. n°265 km 10+536,580
Sezioni trasversali - Tav. 1 di 2

SCALA:
1:200

COMMESSA LOTTO FASE ENTE TIPO DOC. OPERA/DISCIPLINA PROGR. REV.
I1FOF 01 D 09 W9 I1405 001 A

Revis.	Descrizione	Redatto	Data	Verificato	Data	Approvato	Data	Autorizzato	Data
A	Emissione Esecutiva	A. Fossati	Lug 2015	T. Albano	Lug 2015	F. Gemma	Lug 2015	A. Vignoli	Lug 2015