# PLANIMETRIA DI PROGETTO

scala 1:1000

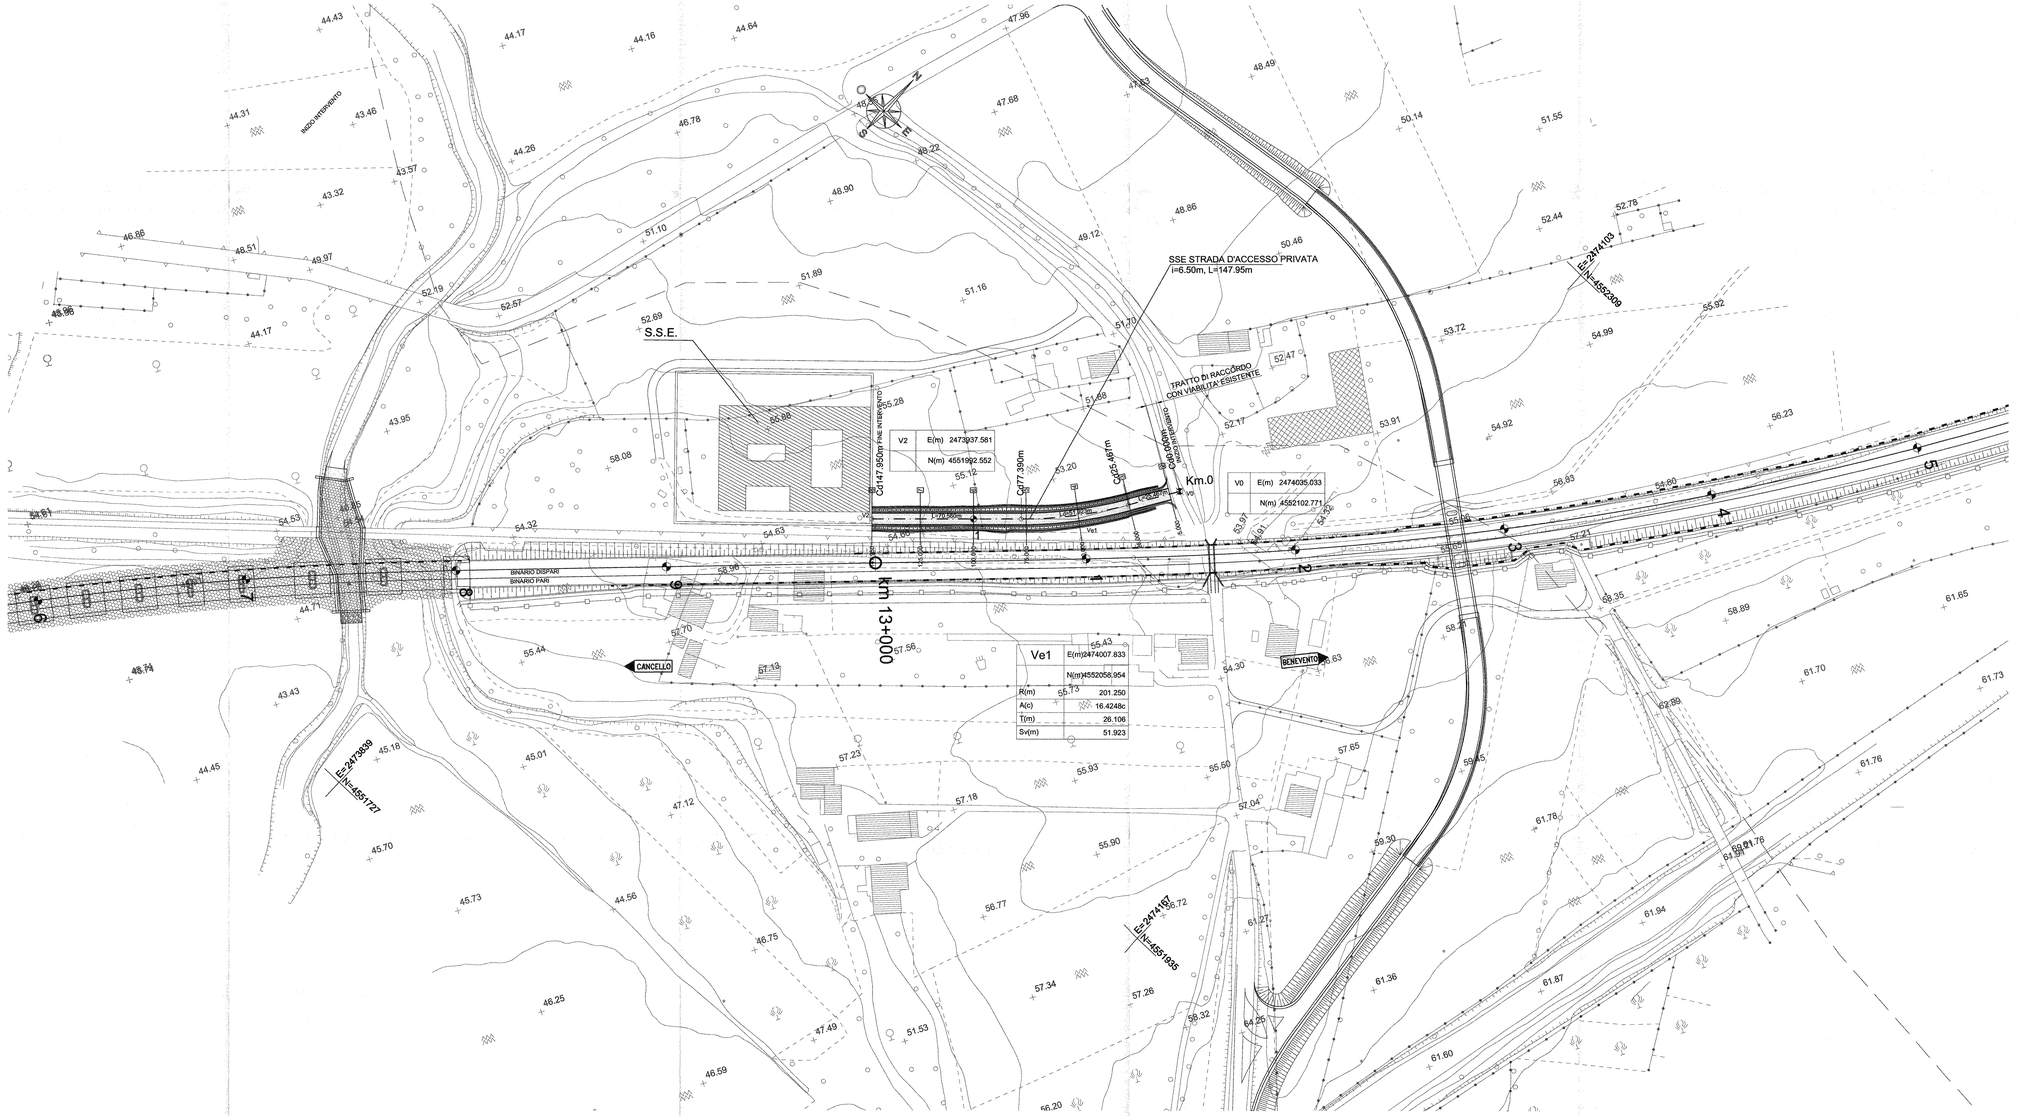


COMMITTENTE:

RFI RETE FERROVIARIA ITALIANA
GRUPPO FERROVIE DELLO STATO ITALIANE

**DIREZIONE INVESTIMENTI**
**PROGRAMMA NODO DI NAPOLI**

PROGETTAZIONE:

ITALFERR
GRUPPO FERROVIE DELLO STATO ITALIANE

**DIREZIONE TECNICA**
**U.O. PROGETTAZIONE LINEE NODI E ARMAMENTO**

**PROGETTO DEFINITIVO**

**ITINERARIO NAPOLI-BARI**
**RADDOPPIO TRATTA CANCELLO-BENEVENTO**
**I° LOTTO FUNZIONALE CANCELLO-FRASSO TELESINO E VARIANTE ALLA LINEA ROMA-NAPOLI VIA CASSINO NEL COMUNE DI MADDALONI**

**Titolo: Viabilità - Tratta Cancello-Frasso Telesino - Viabilità di accesso alle S.S.E. km 12+920**

Planimetria di progetto

SCALA : 1:1000

| COMMESSA | LOTTO | FASE | ENTE | TIPO DOC. | OPERA/DISCIPLINA | PROGR. | REV. |
|---|---|---|---|---|---|---|---|
| IF0F | 01 | D | 13 | P7 | IF1705 | 001 | A |

| Revis. | Descrizione | Redatto | Data | Verificato | Data | Approvato | Data | Autorizzato | Data |
|---|---|---|---|---|---|---|---|---|---|
| A | Emissione Esecutiva | A. Tosiani | Lug. 2015 | P.G.Gerardo | Lug. 2015 | F.Carrone | Lug. 2015 | | |

ITALFERR S.p.A. U.O. PROGETTAZIONE LINEE E NODI ARMAMENTO Dott. Ing. VINCENZO ... Ordine degli Ingegneri di Napoli

File: IF0F.01.D.13.P7.IF1705.001.A

n. Elab. X