




SEZIONE TIPO RILEVATO
h ≥ 1.00 m
scala 1:50

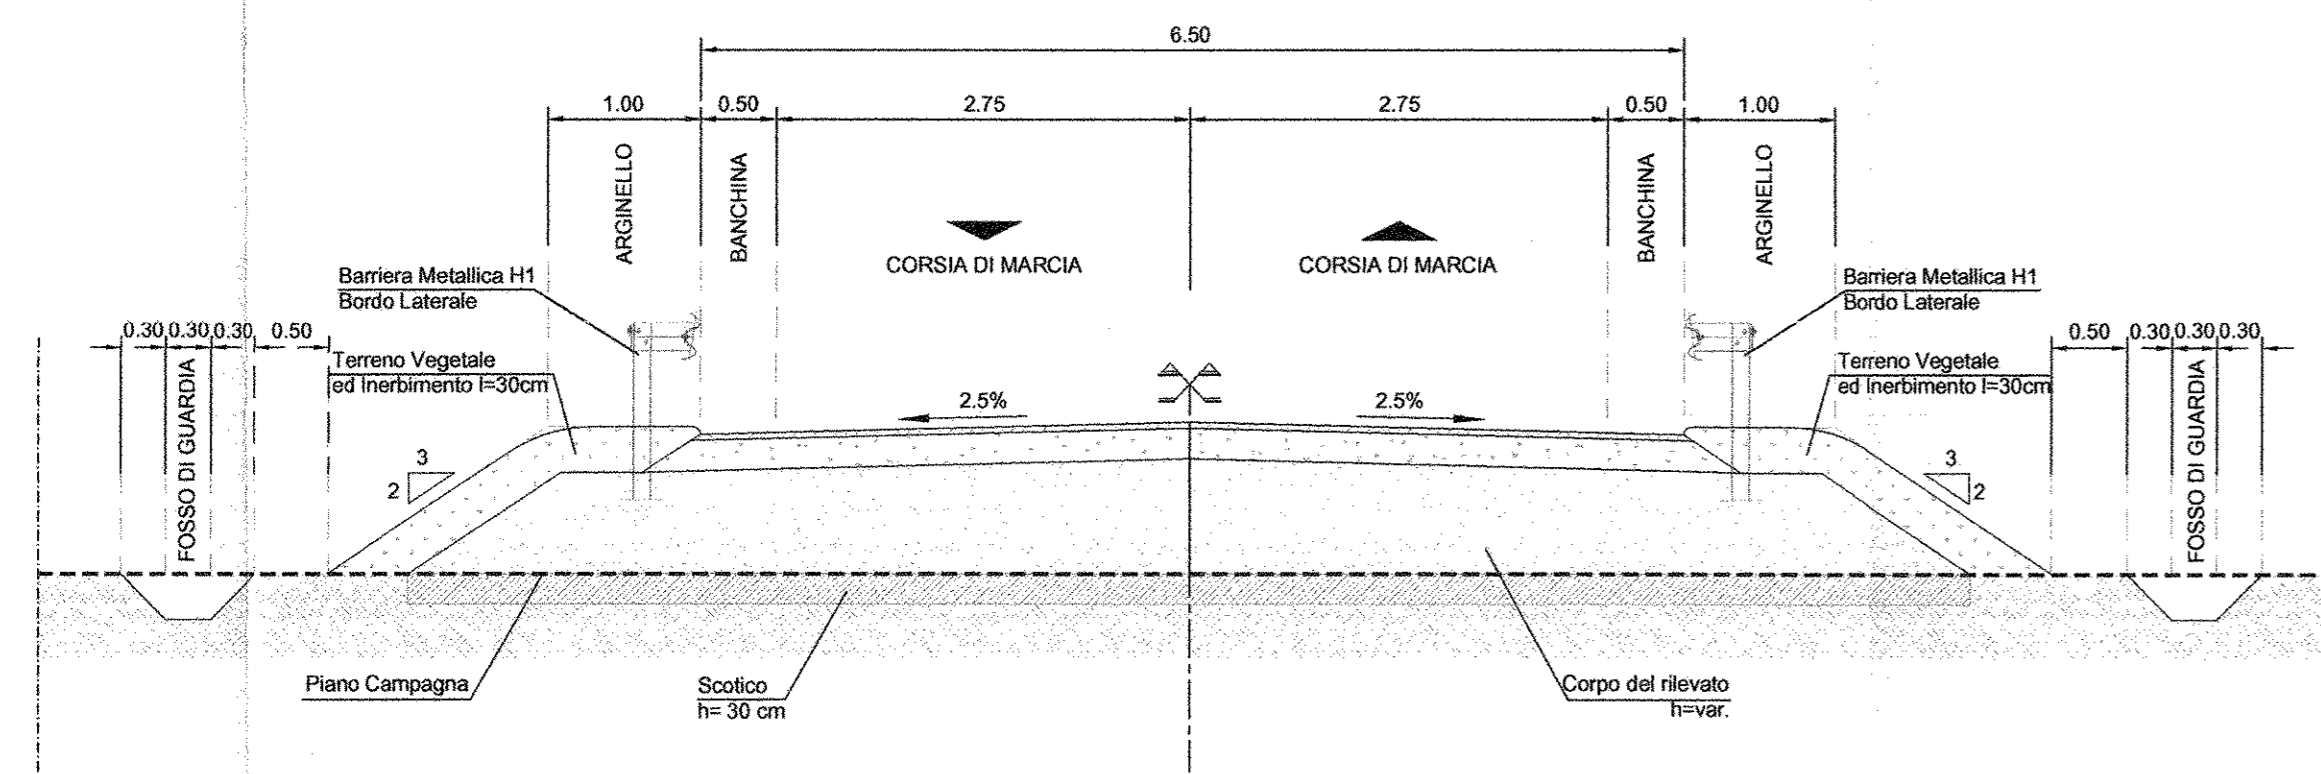


SEZIONE TIPO RILEVATO
h < 1.00 m
scala 1:50

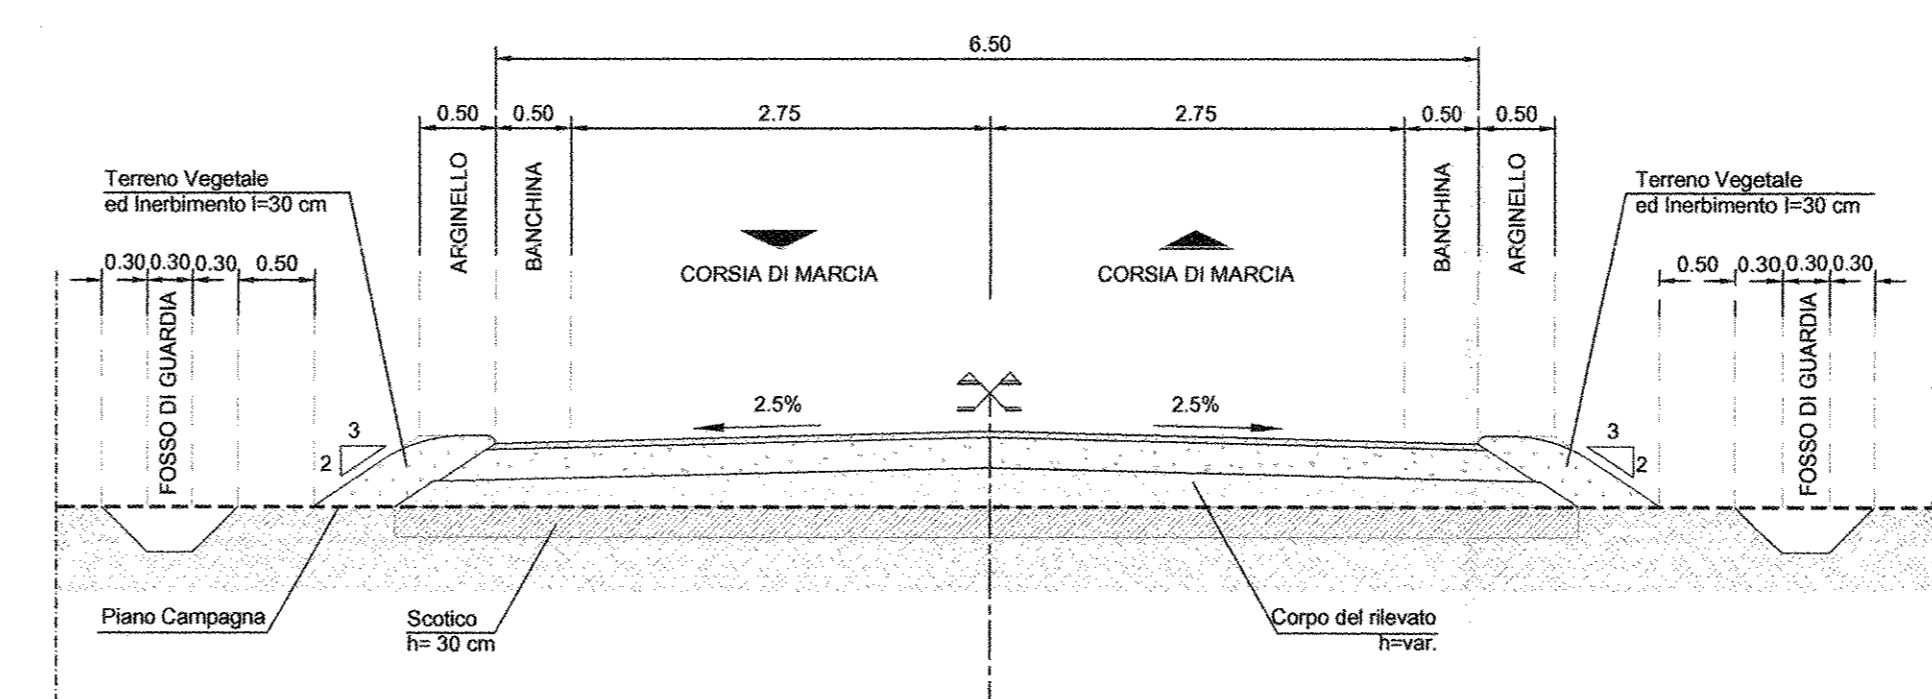


DETTAGLIO PAVIMENTAZIONE
RILEVATO
scala 1:20

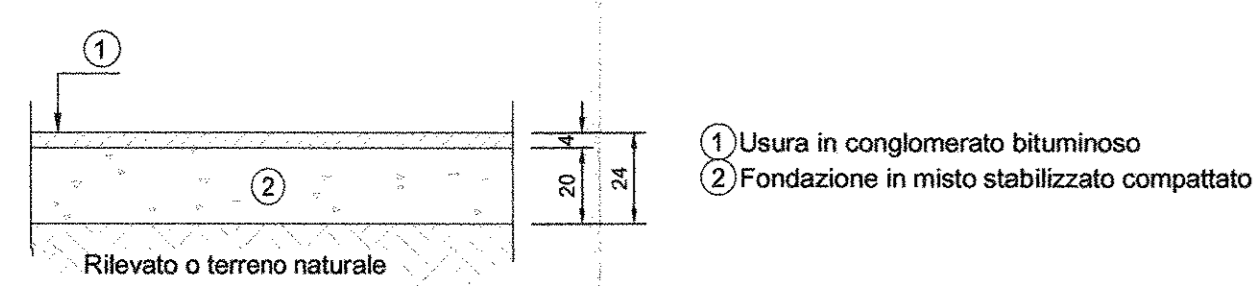


PARTICOLARE SCARPATA
RILEVATO h ≥ 1.00 m
scala 1:20

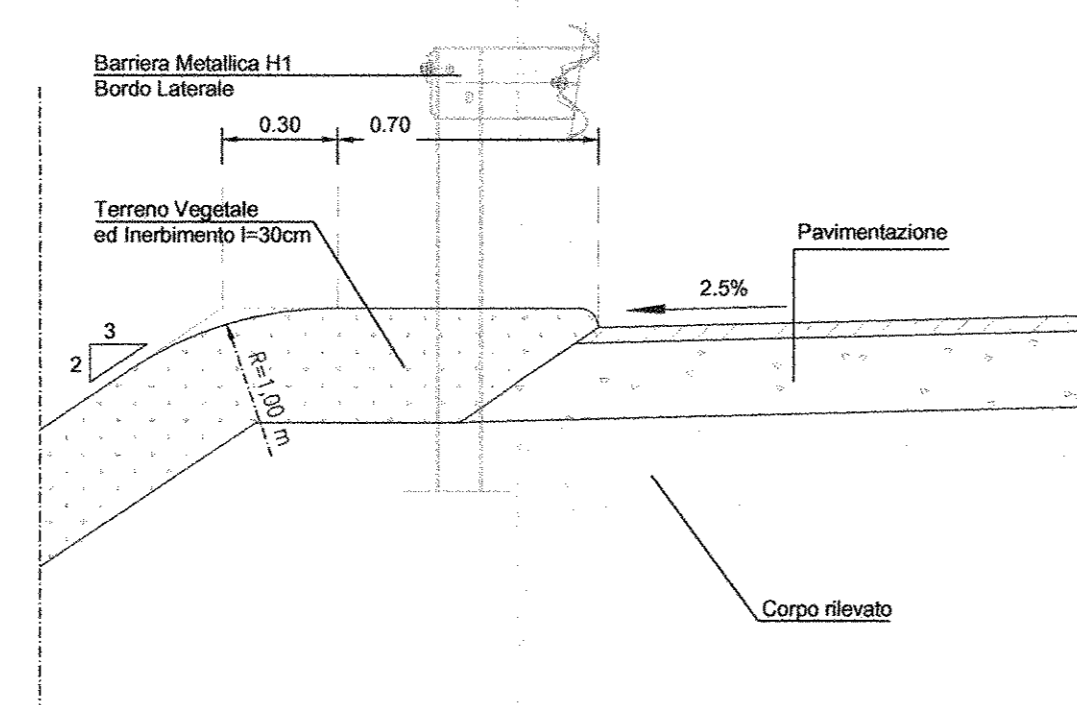


PARTICOLARE SCARPATA
RILEVATO h < 1.00 m
scala 1:20

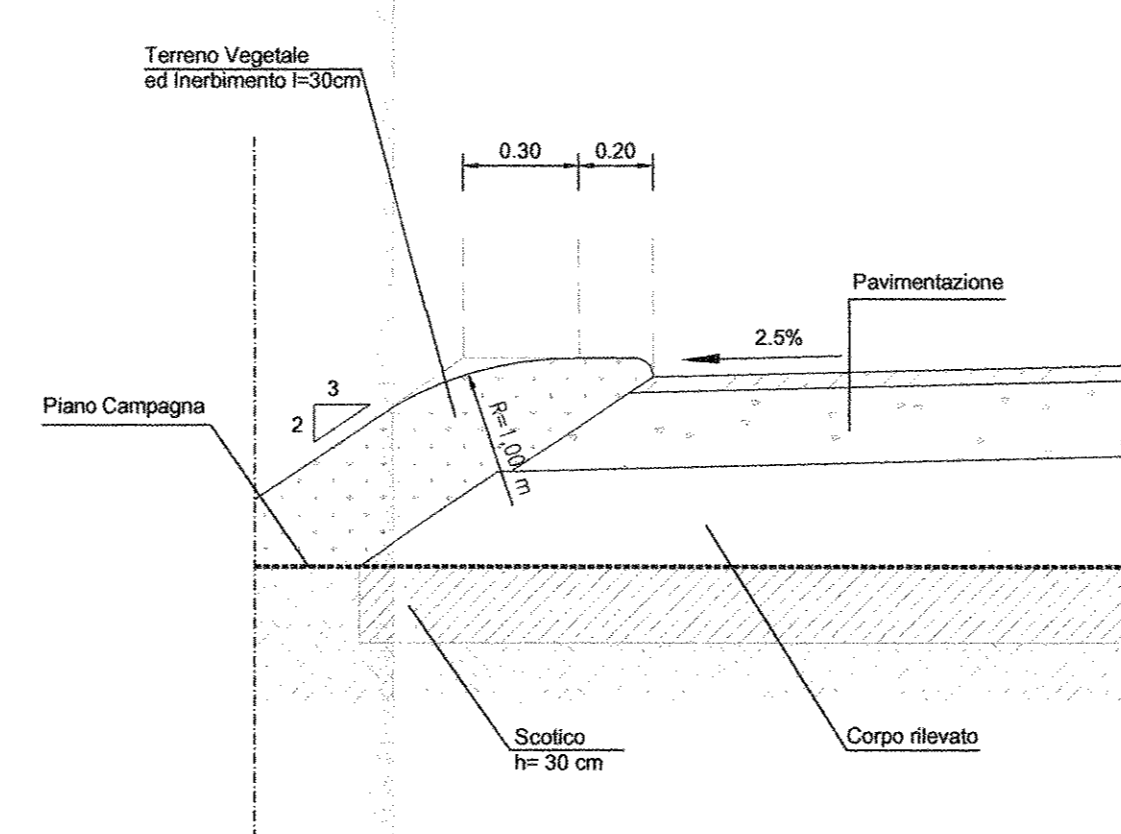


PARTICOLARE SCARPATA
RILEVATO
scala 1:20

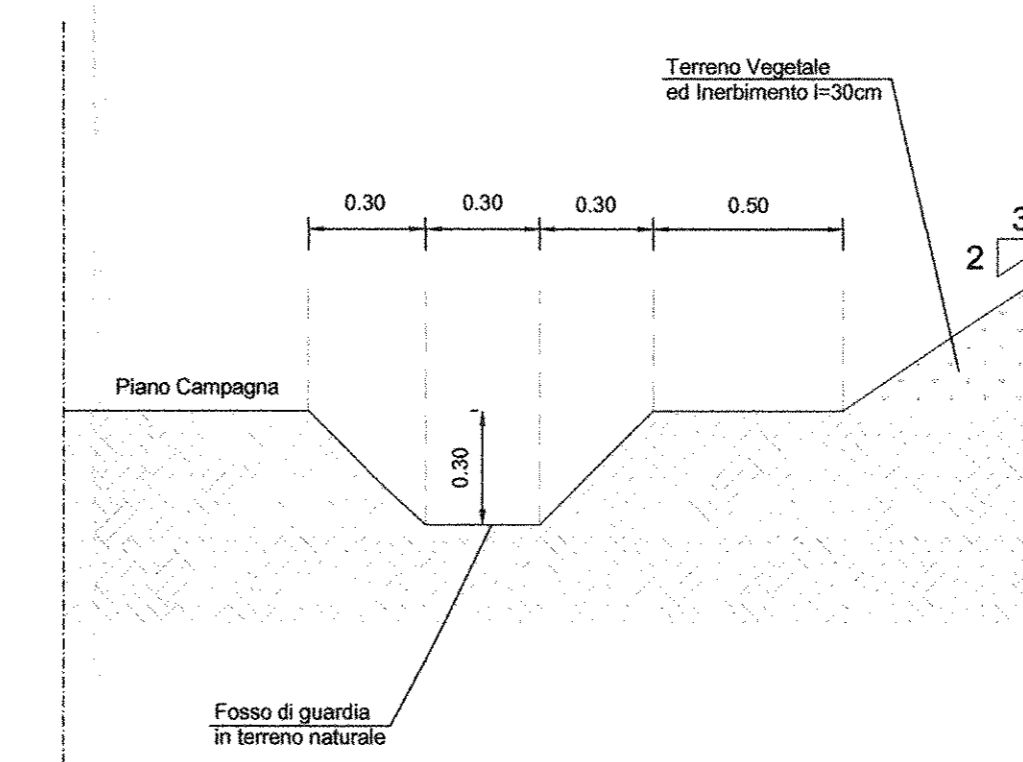

SEZIONE BARRIERA H1
scala 1:10

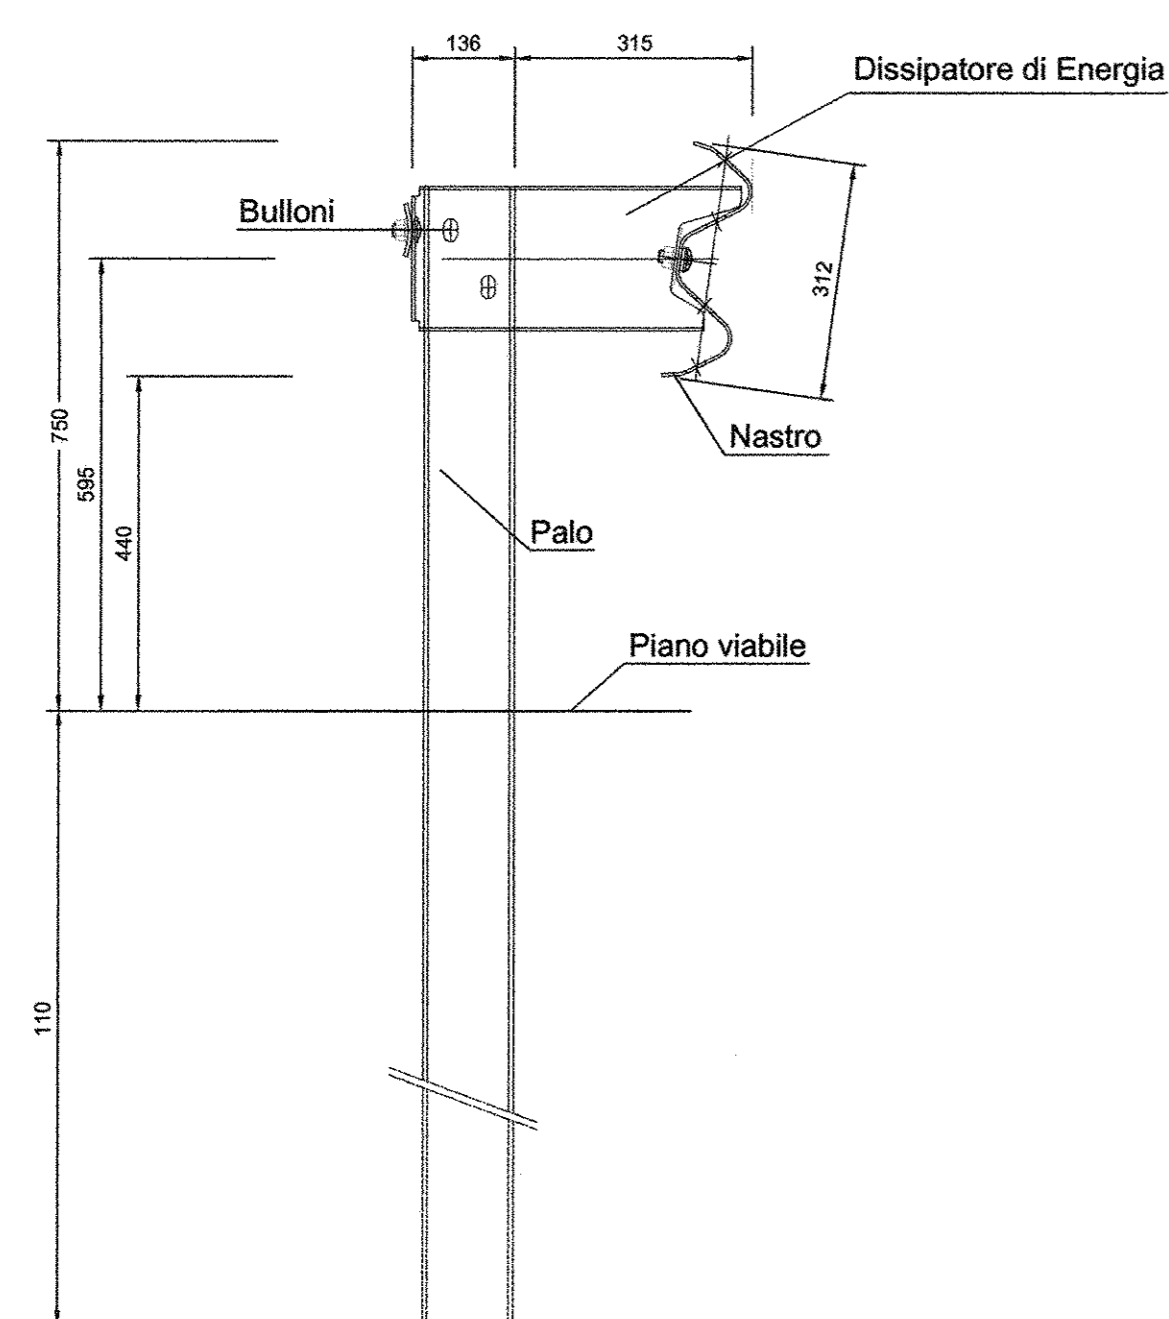

PROSPETTO BARRIERA H1
scala 1:10

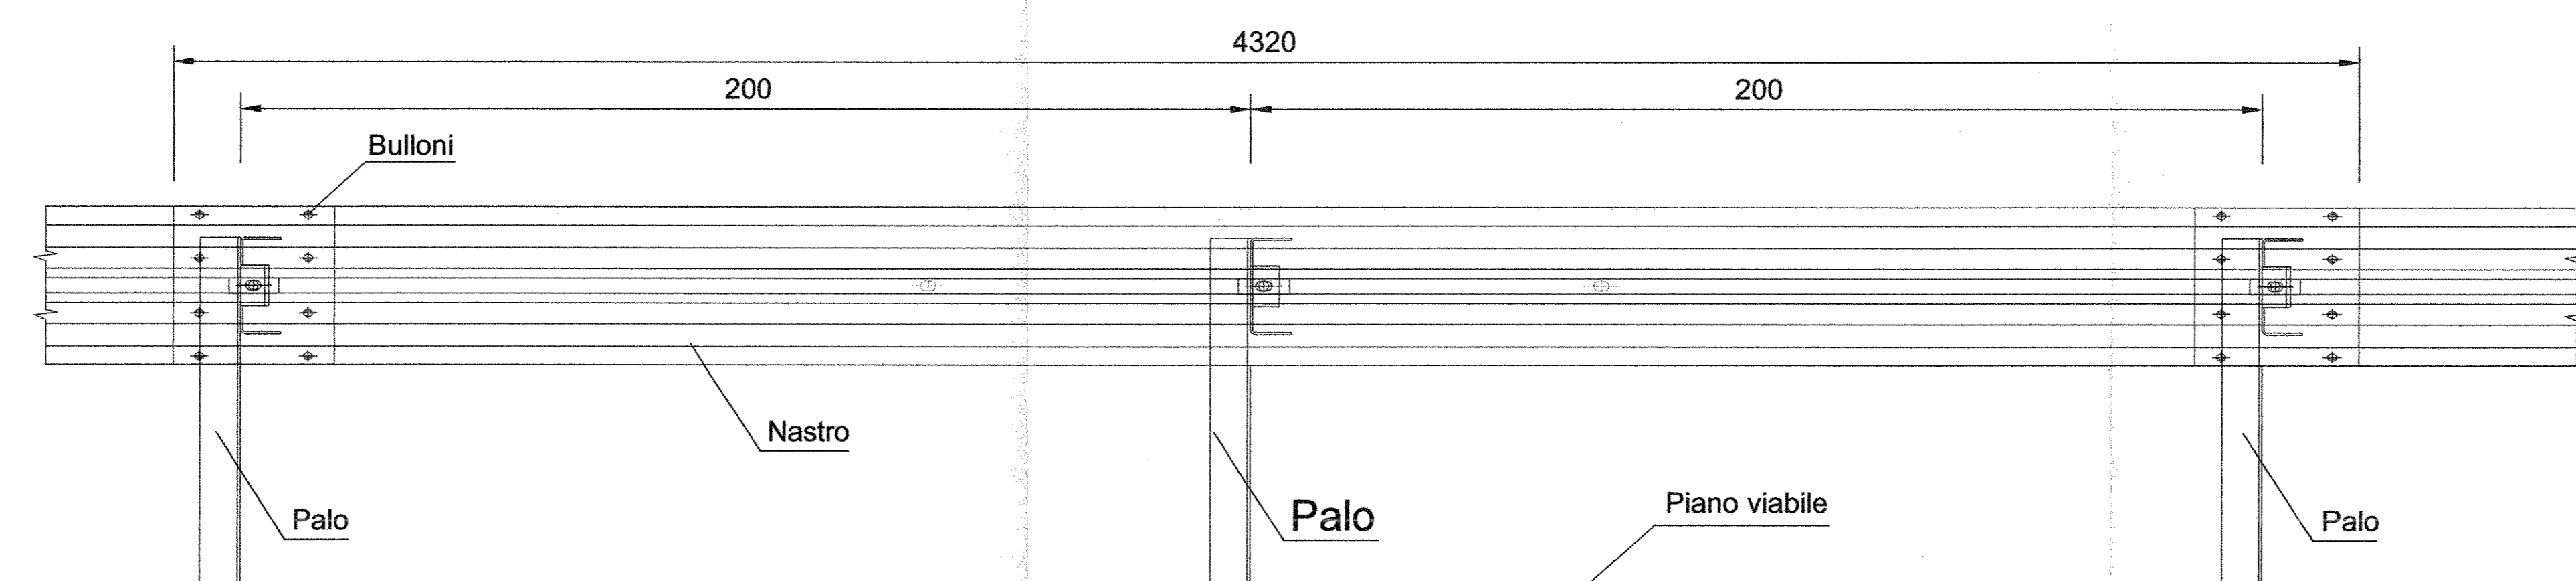

COMMITTENTE:

**DIREZIONE INVESTIMENTI
PROGRAMMA NODO DI NAPOLI**

PROGETTAZIONE:

**DIREZIONE TECNICA
U.O. STRUTTURE**

PROGETTO DEFINITIVO

**ITINERARIO NAPOLI-BARI
RADDOPPIO TRATTA CANCELLO-BENEVENTO
E VARIANTI ALLA
LINEA ROMA-NAPOLI VIA CASSINO NEL COMUNE DI MADDALONI**

Tratta Canello-Frasco Telesino - Viabilità di accesso alla S.S.E. al km 12+920
Sezione tipo

SCALA:
1:50

COMMESSA LOTTO FASE ENTE TIPO DOC. OPERA/DISCIPLINA PROGR. REV.

IF0F 01 D 09 WB IF1705 001 A

Revis.	Descrizione	Redatto	Data	Verificato	Data	Approvato	Data	Aut.izzato	Data
A	Emissione Esecutiva	A. Tolentini	Lug 2015	T. Abbinati	Lug 2015	F. Cerone	Lug 2015	A. Verrini	Lug 2015