




SEZIONE CORRENTE
Scala 1:50

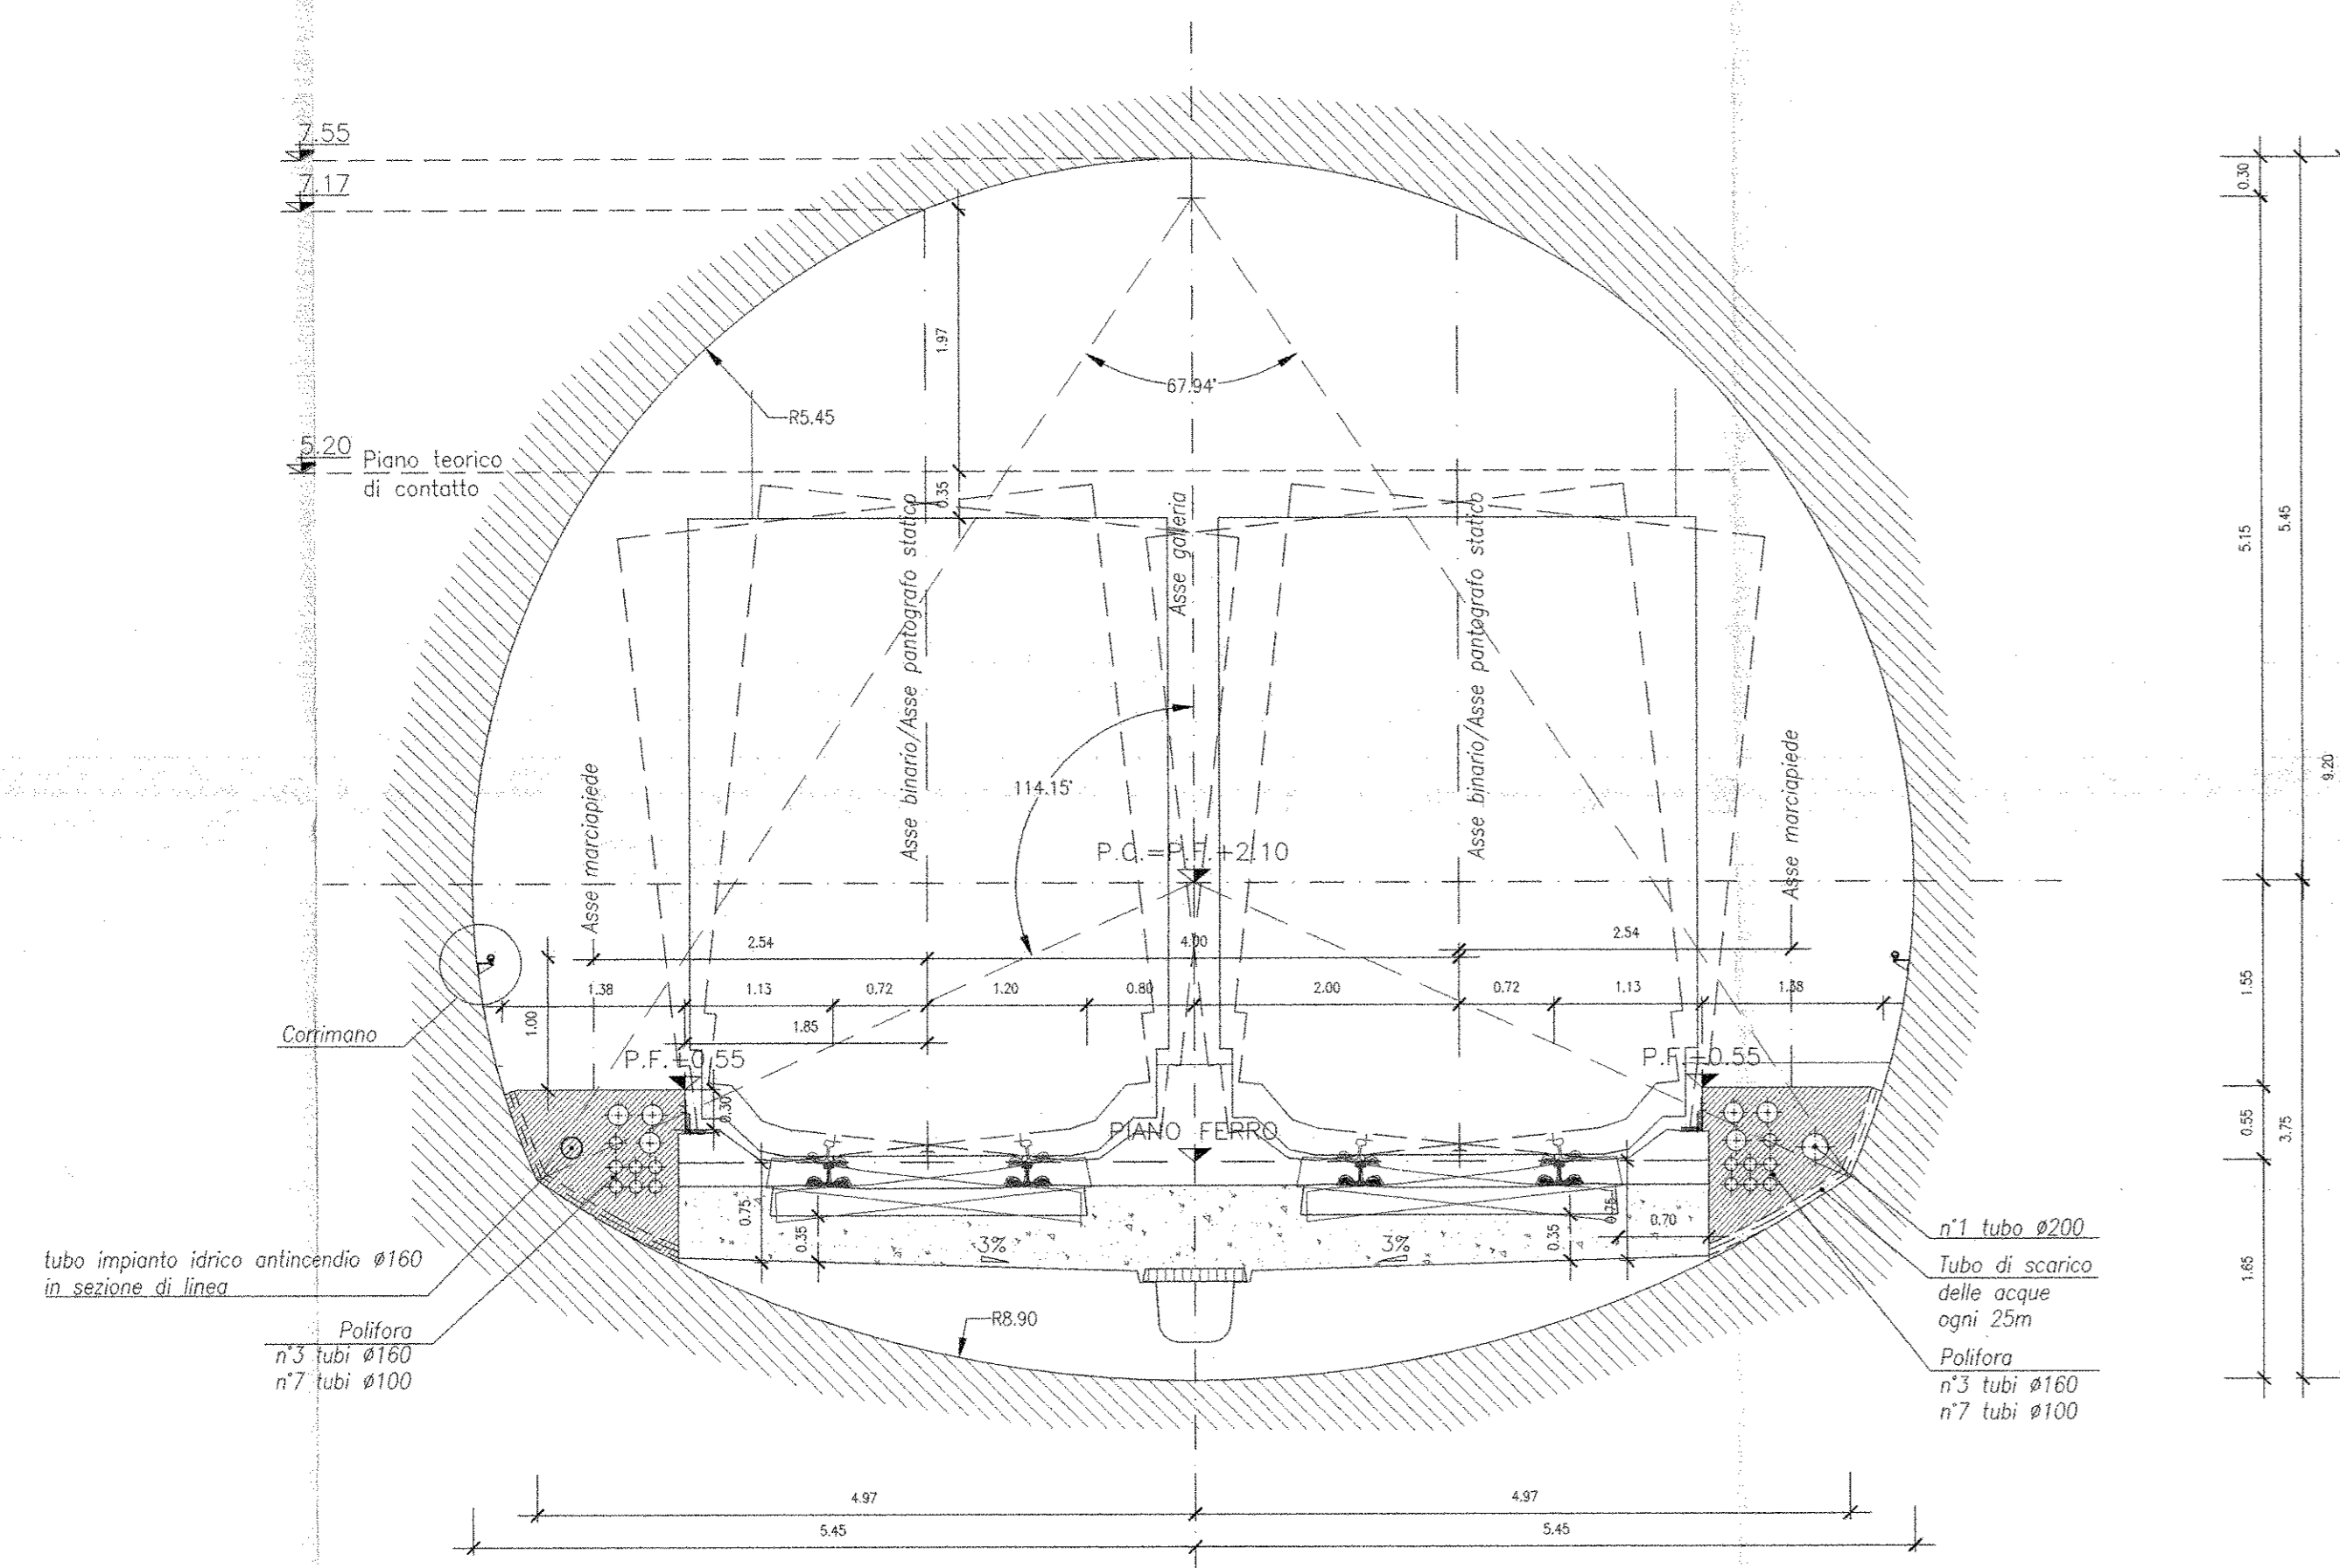


SEZIONE IN CORRISPONDENZA DEI POZZETTI
Scala 1:50

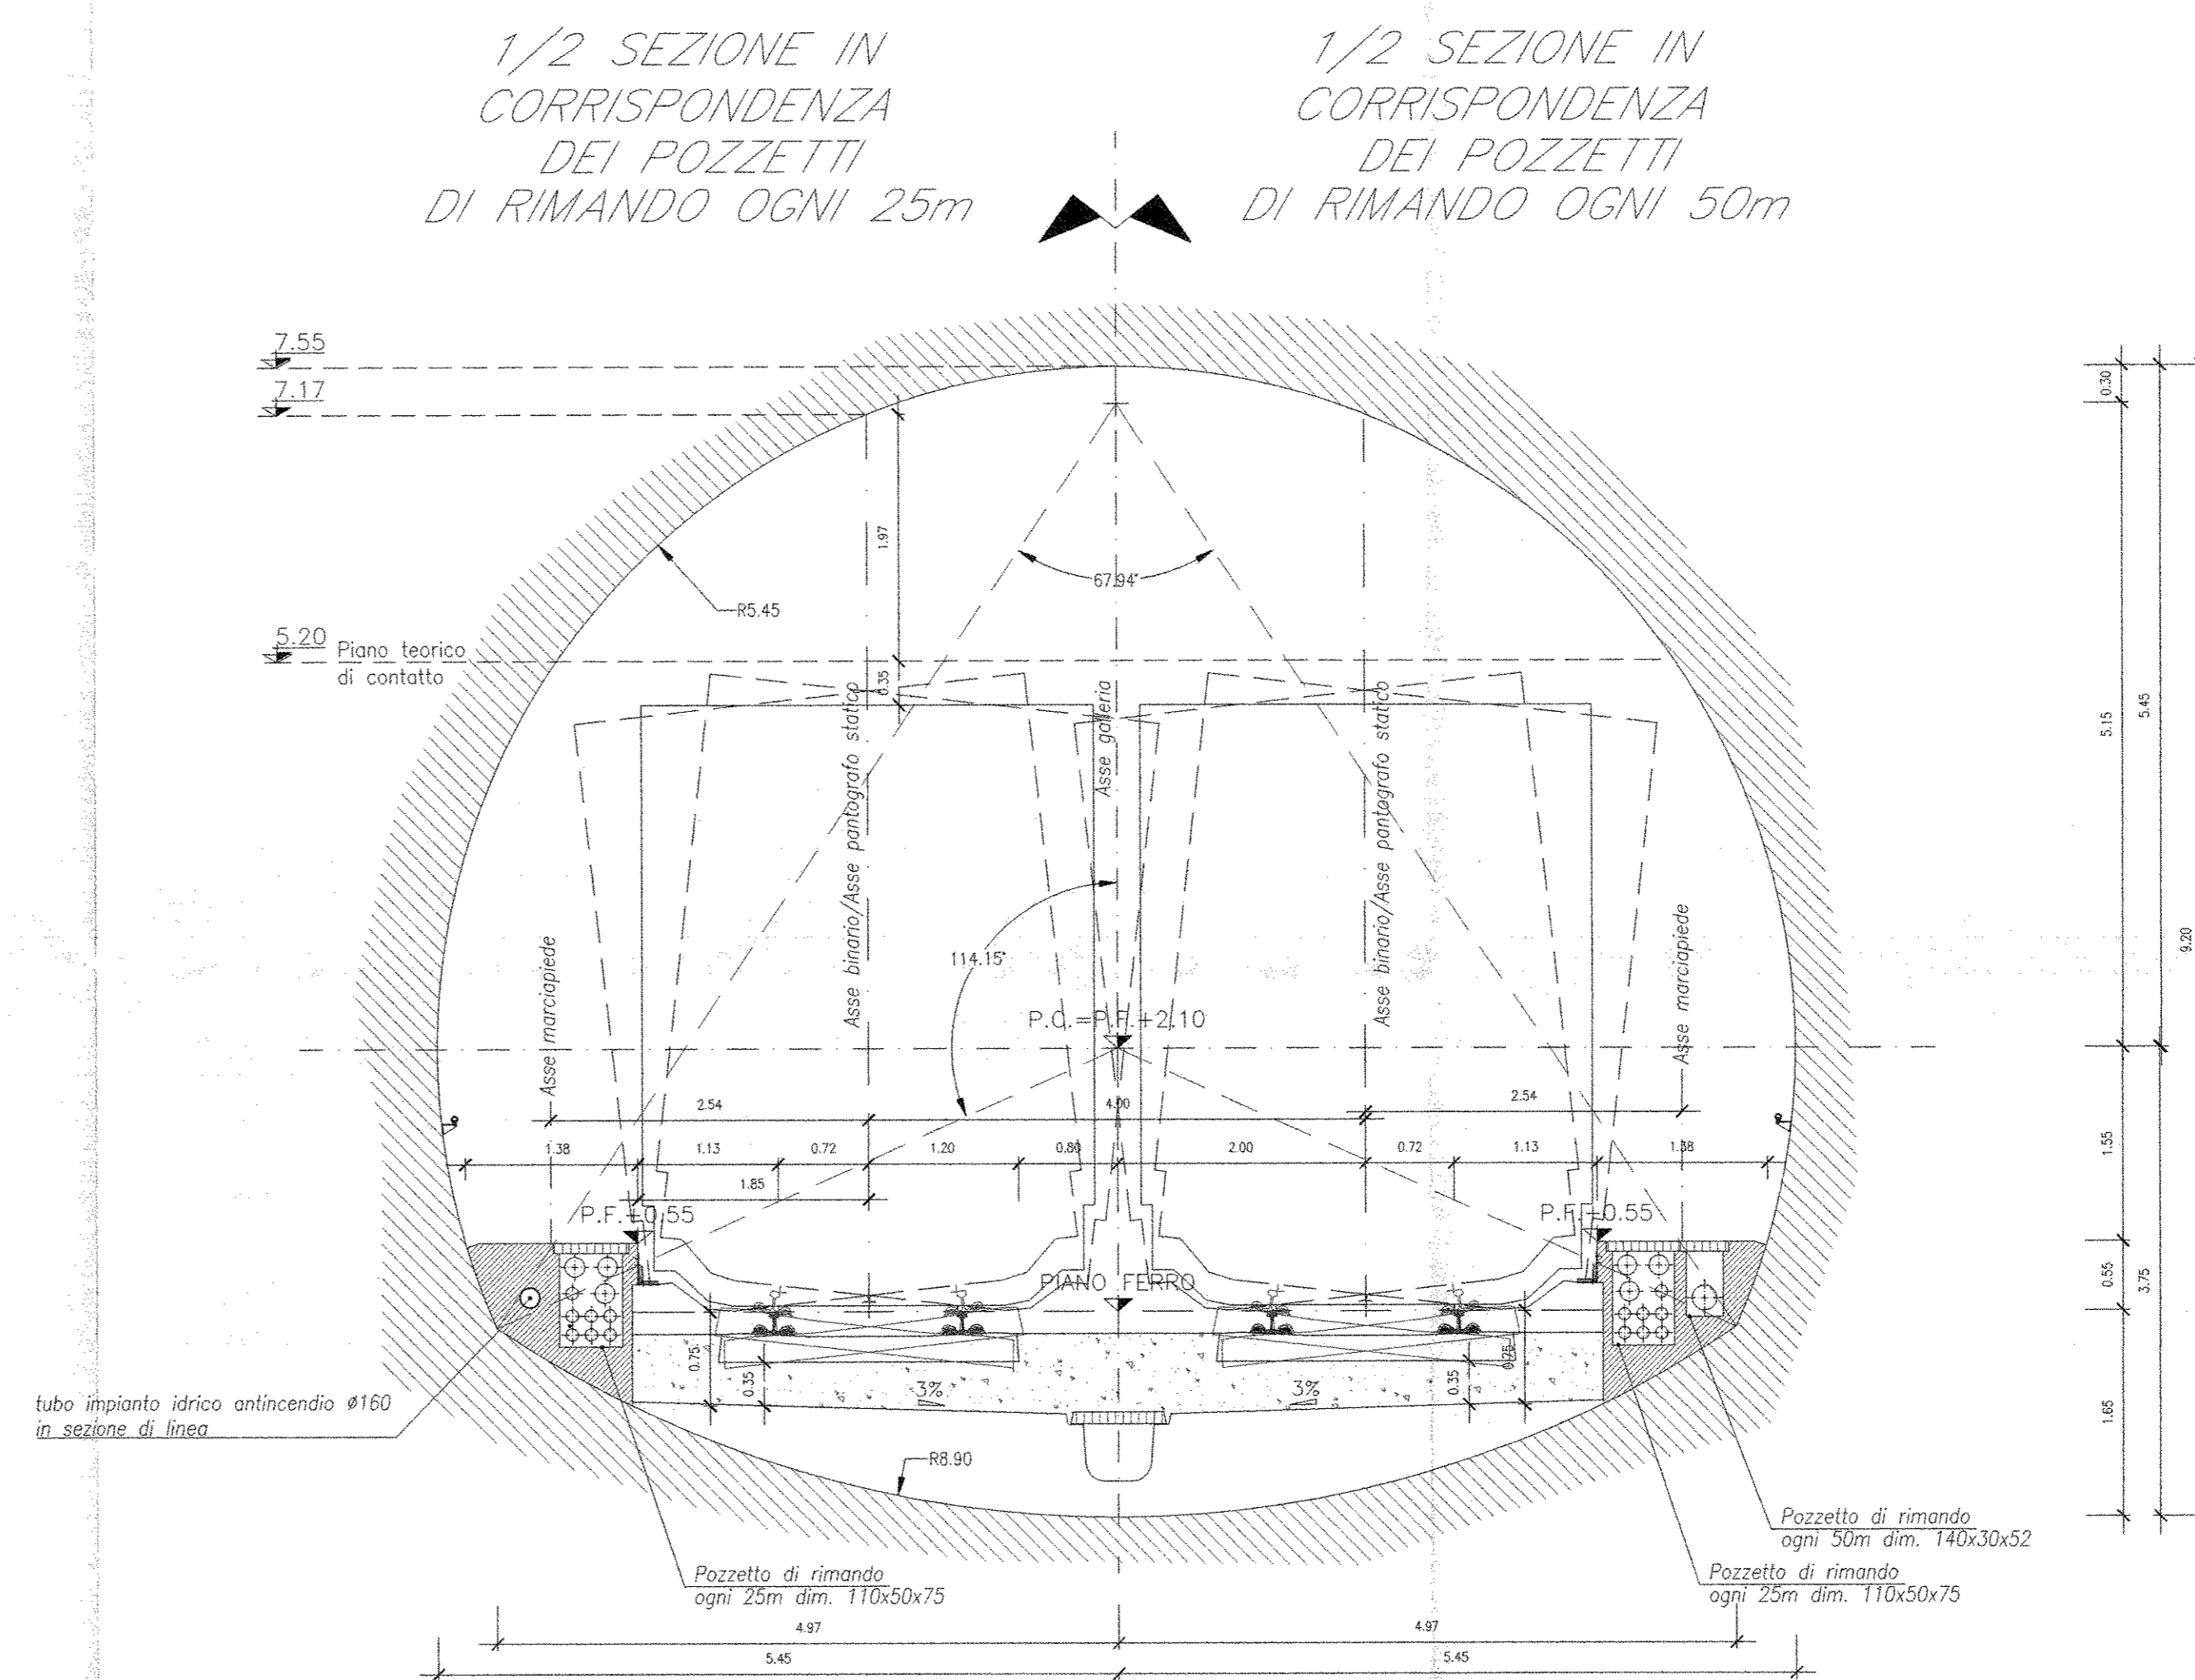

SEZIONE IN CORRISPONDENZA DEGLI IDRANTI OGNI 125m
Scala 1:50

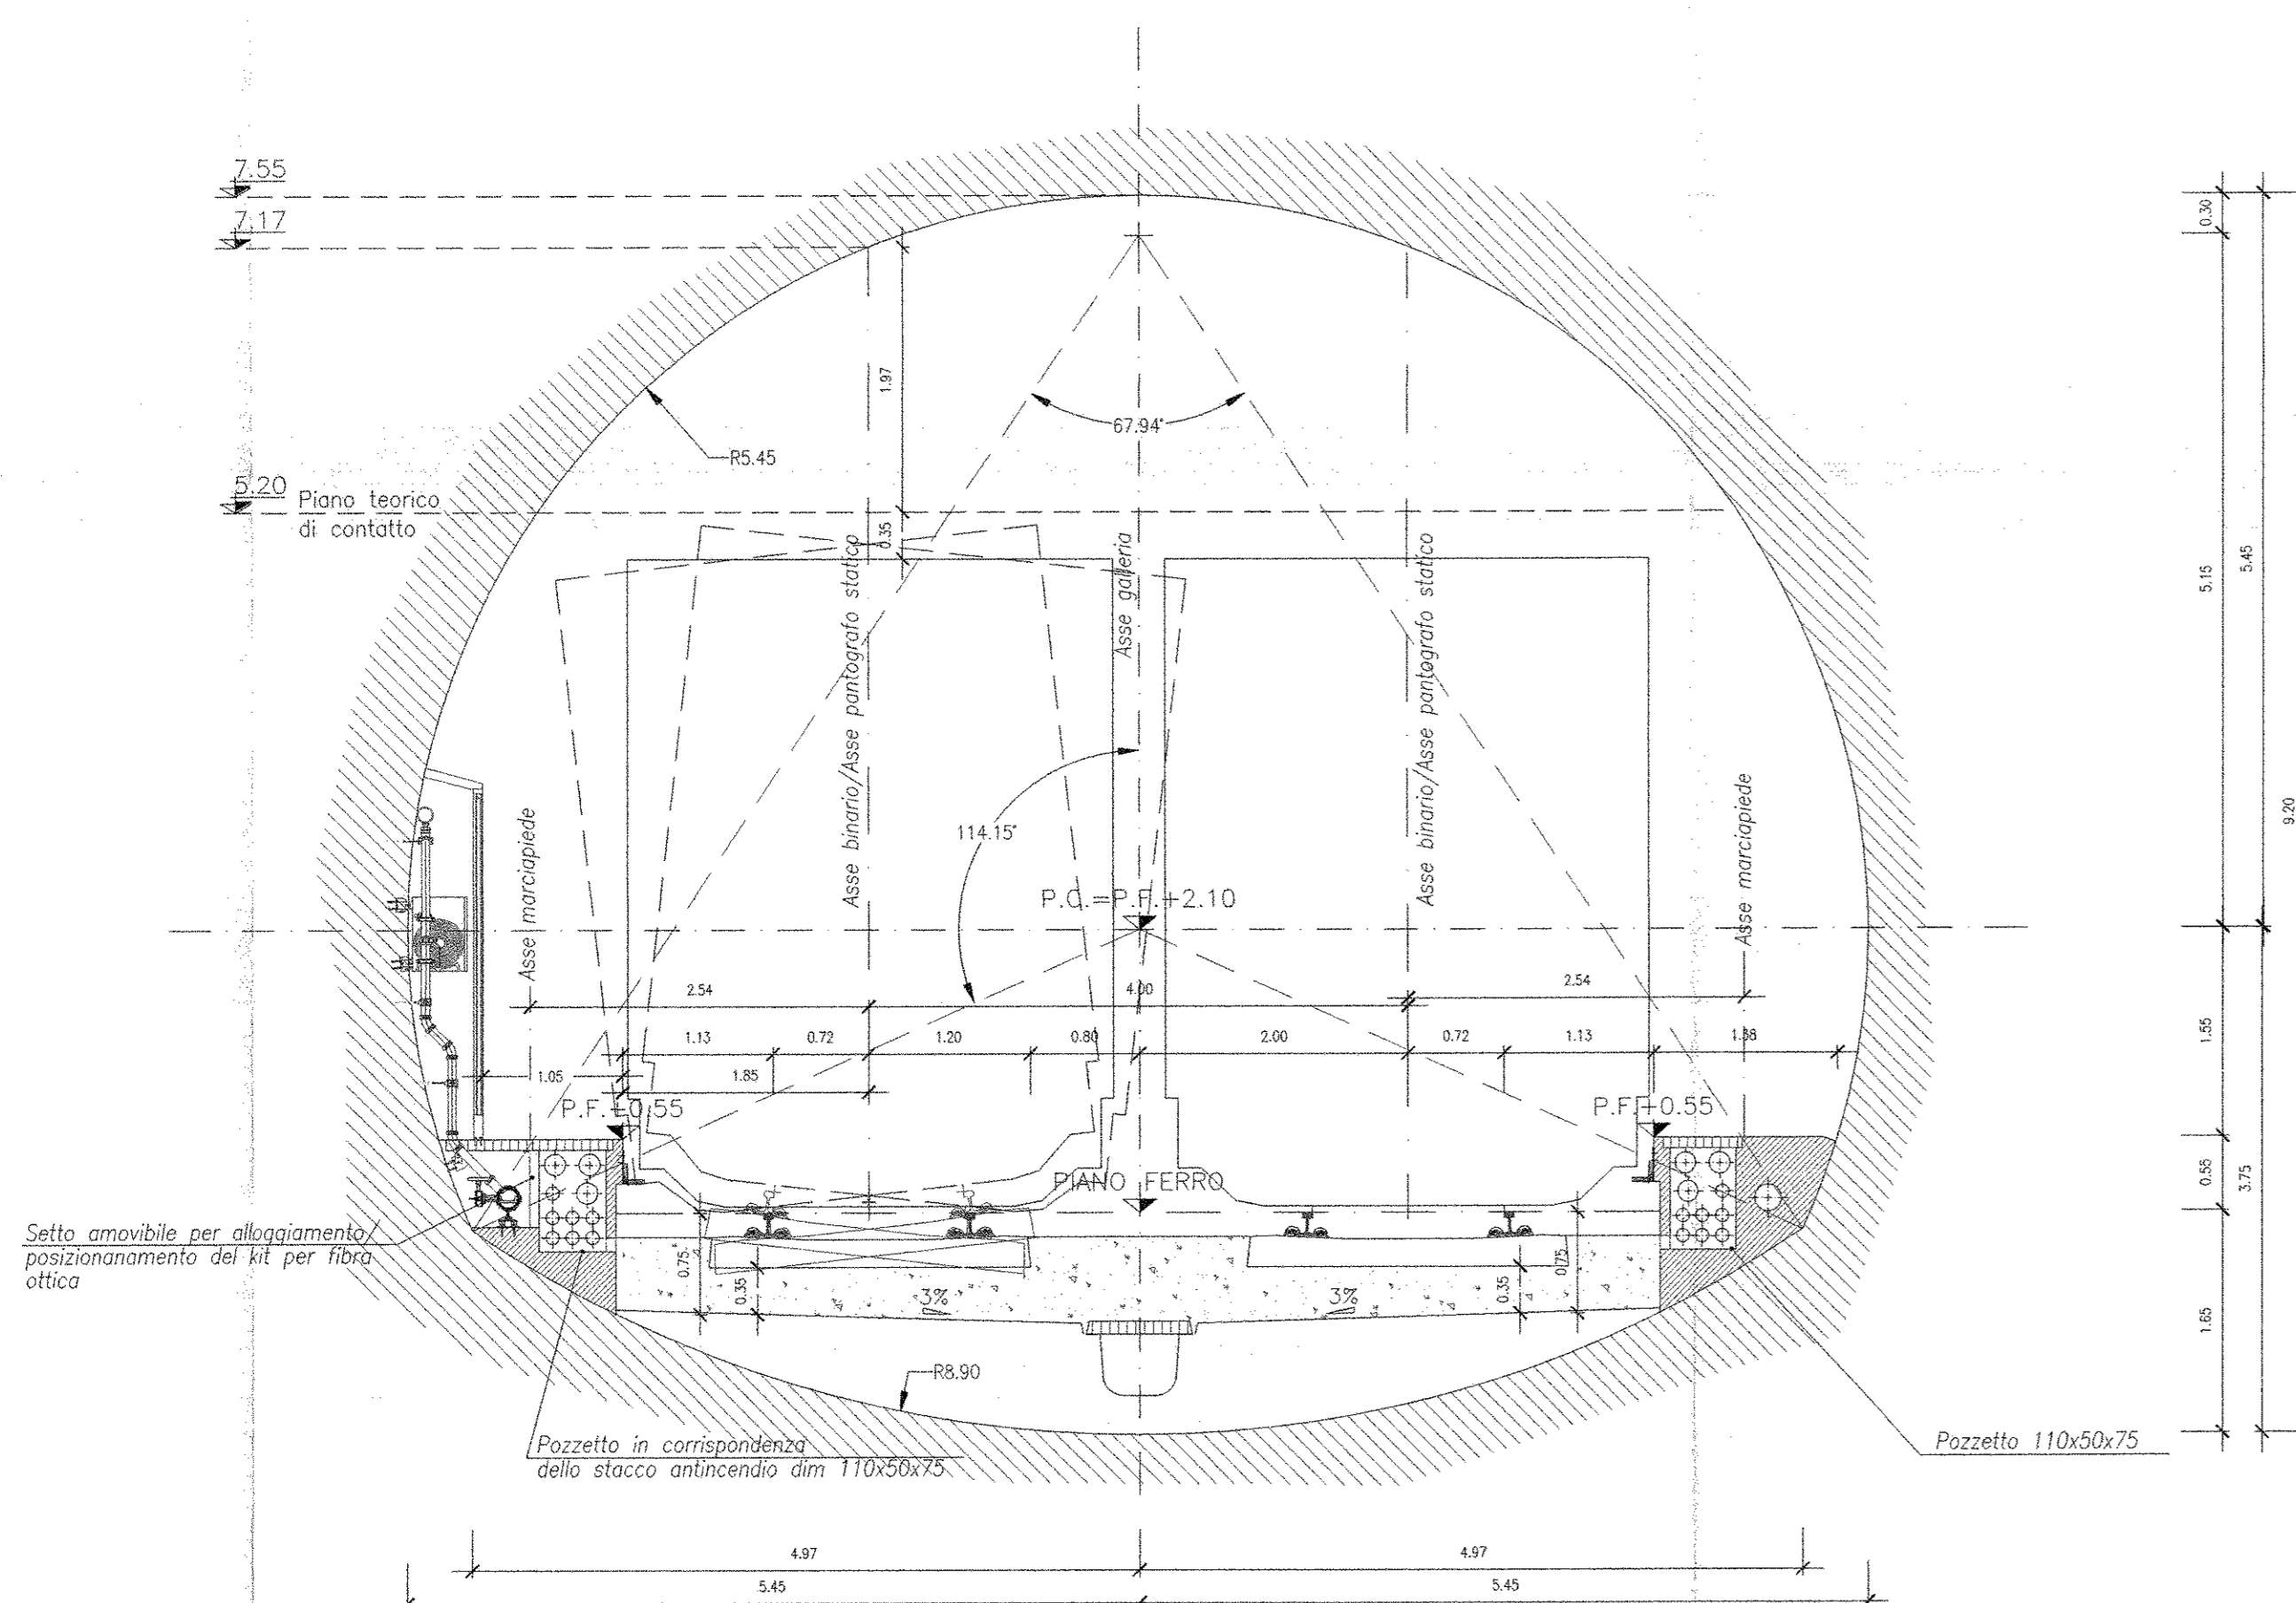

SEZIONE IN CORRISPONDENZA DELLE NICCHIE TECNOLOGICHE OGNI 250m
Scala 1:50

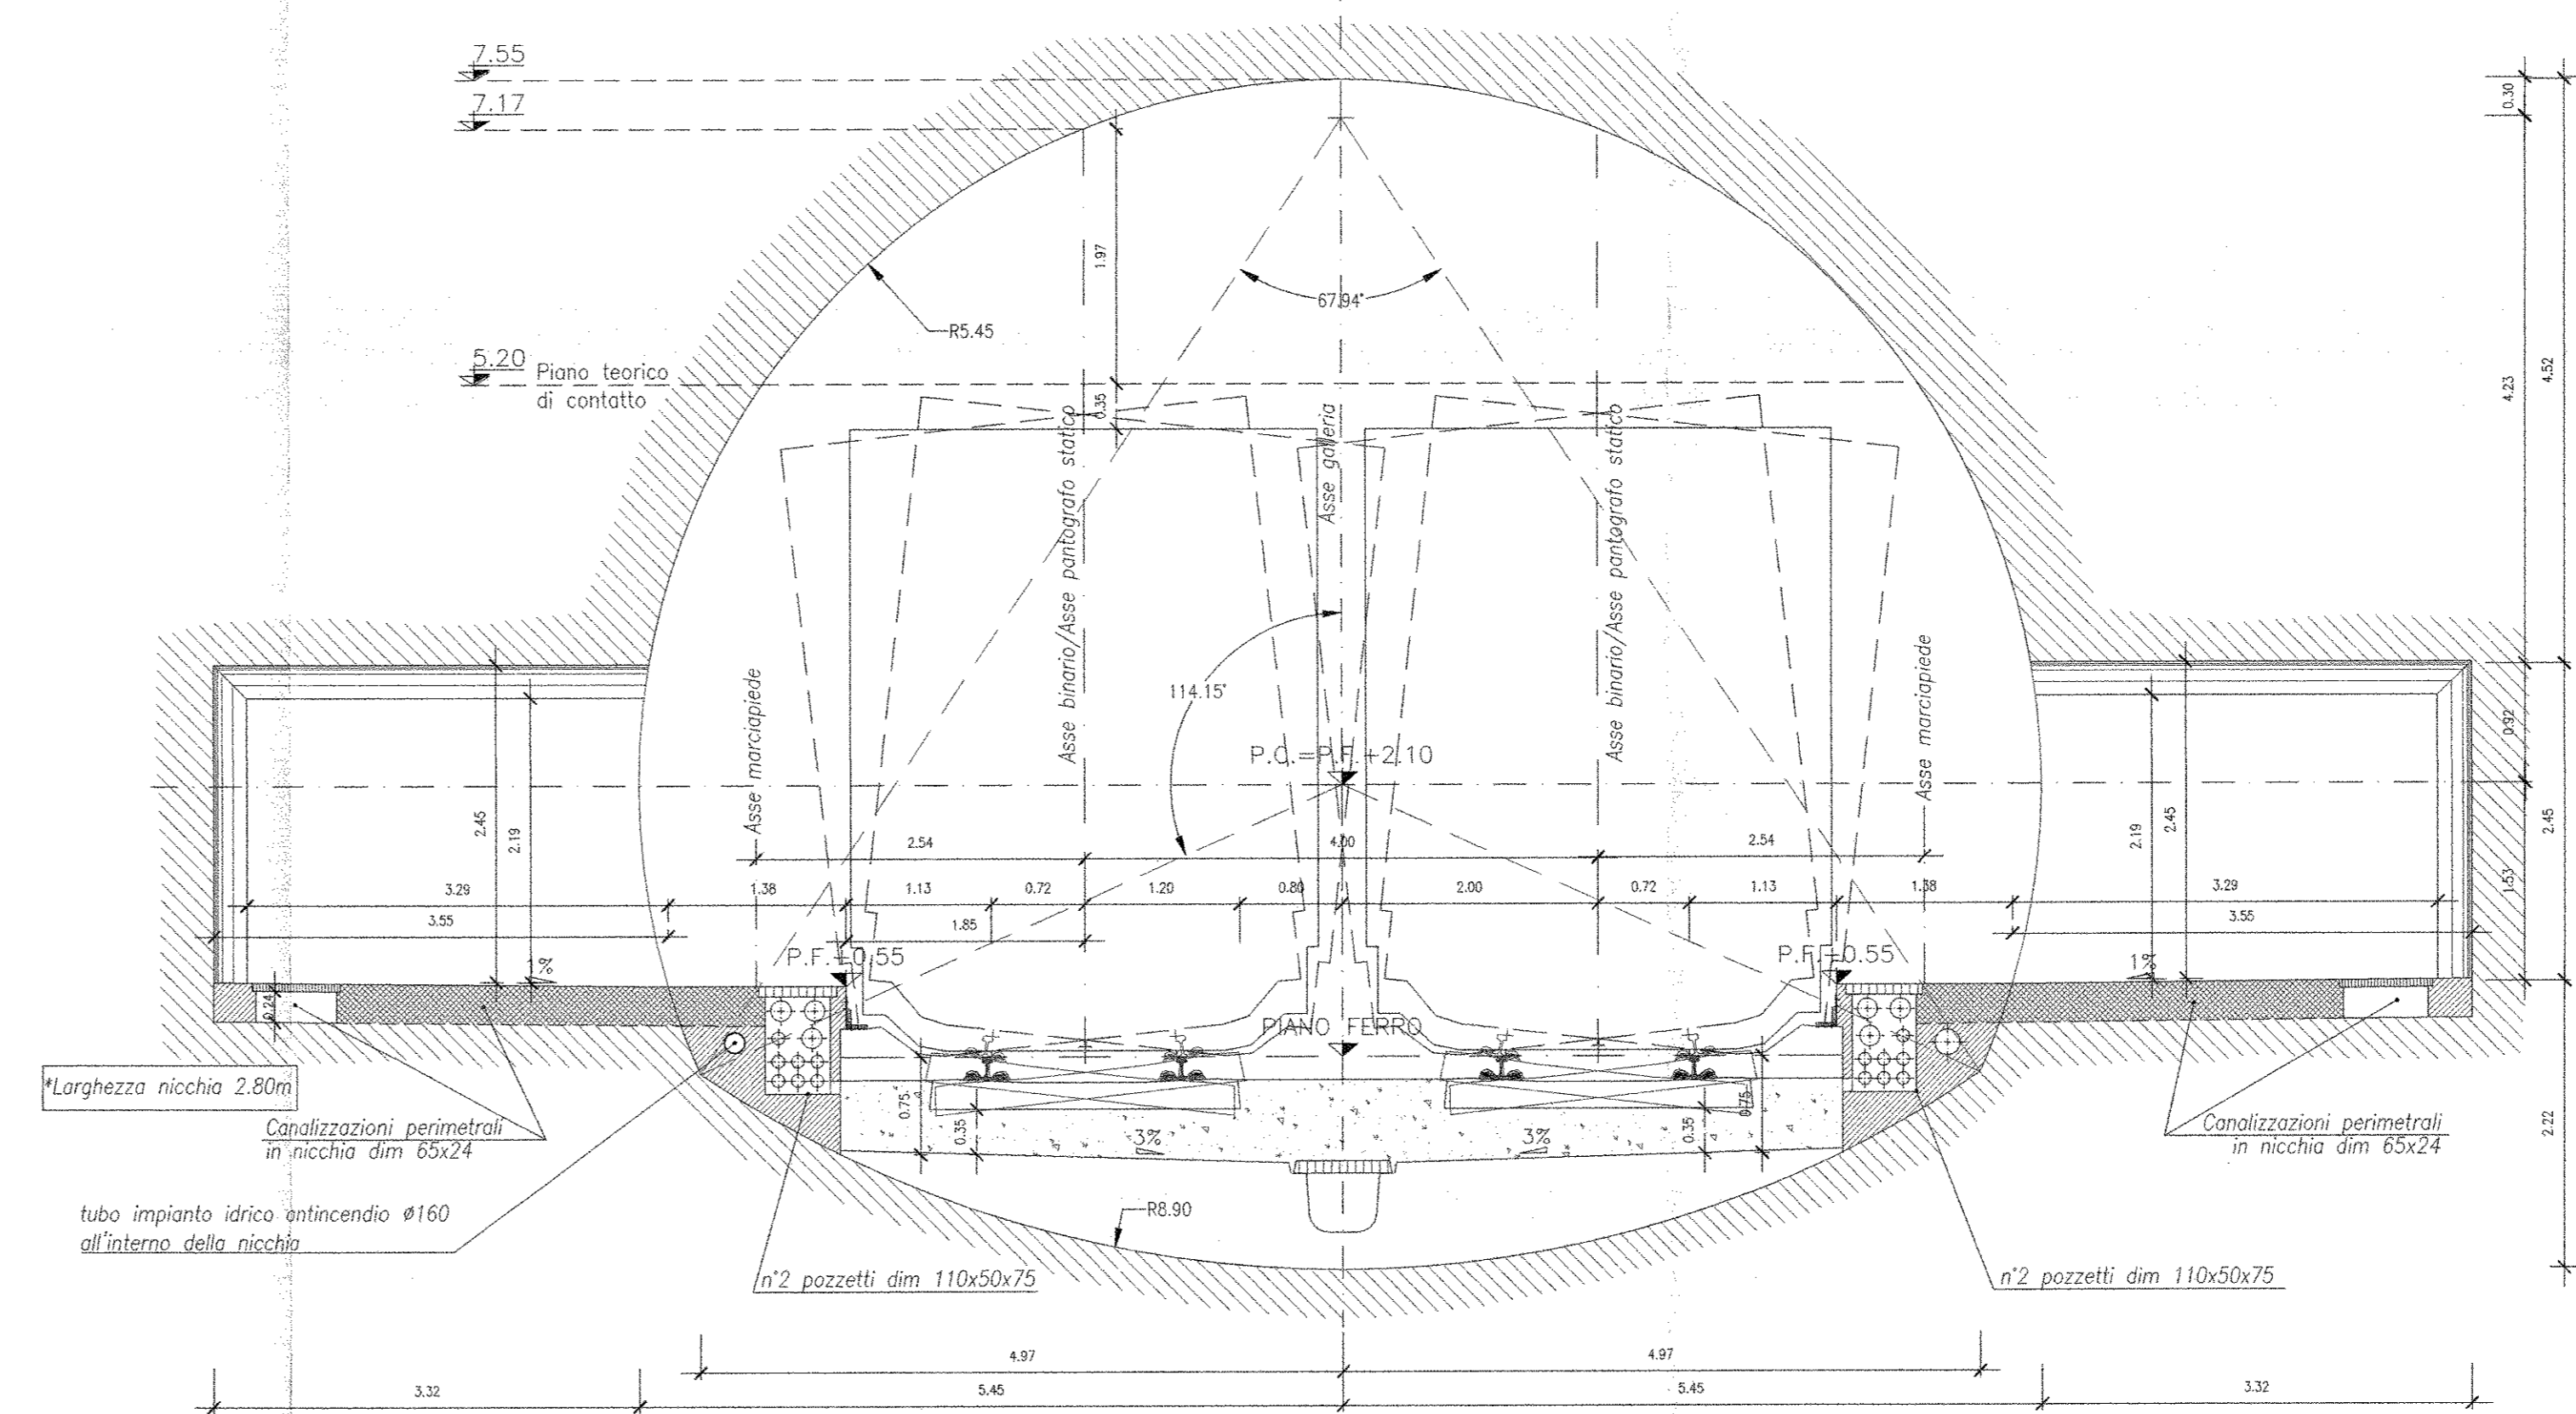

NOTE
- Le sezioni tipo di intradosso sono rappresentate con riferimento alla configurazione del marciapiede in rettilineo.
- Le sezioni sono rappresentate in direzione Nord

LEGENDA
P.C. Piano dei centri
P.F. Piano del ferro

COMMITTENTE:
RFI
RETE FERROVIARIA ITALIANA
GRUPPO FERROVIE DELLO STATO ITALIANE

PROGETTAZIONE:
ITALFERR
GRUPPO FERROVIE DELLO STATO ITALIANE

DIREZIONE TECNICA
UO GALLERIE
PROGETTO DEFINITIVO

ITINERARIO NAPOLI - BARI
RADDOPPIO TRATTA CANCELLO - BENEVENTO
I LOTTO FUNZIONALE CANCELLO - FRASSO TELESINO E VARIANTE ALLA LINEA ROMA NAPOLI VIA CASSINO NEL COMUNE DI MADDALONI
GALLERIA MONTE AGLIO

Galleria di linea - Sezioni tipo di intradosso tratta policentrica
SCALA: 1:50

COMMESSA LOTTO FASE ENTE TIPO DOC. OPERA/DISCIPLINA PROG. REV.
I10F 01 D 07 WB GN0100 001 A

Revit.	Descrizione	Redatto	Data	Verificato	Data	Approvato	Data	Autorizzato	Data
A	Emissione definitiva	S. Arc.	Lug 2015	M. Ricci	Lug 2015	C. Carone	Lug 2015	A. Pignone	Lug 2015