



SEZIONE CORRENTE
 TRATTA SCATOLARE LATO SUD Scala 1:50 TRATTA SCATOLARE LATO NORD

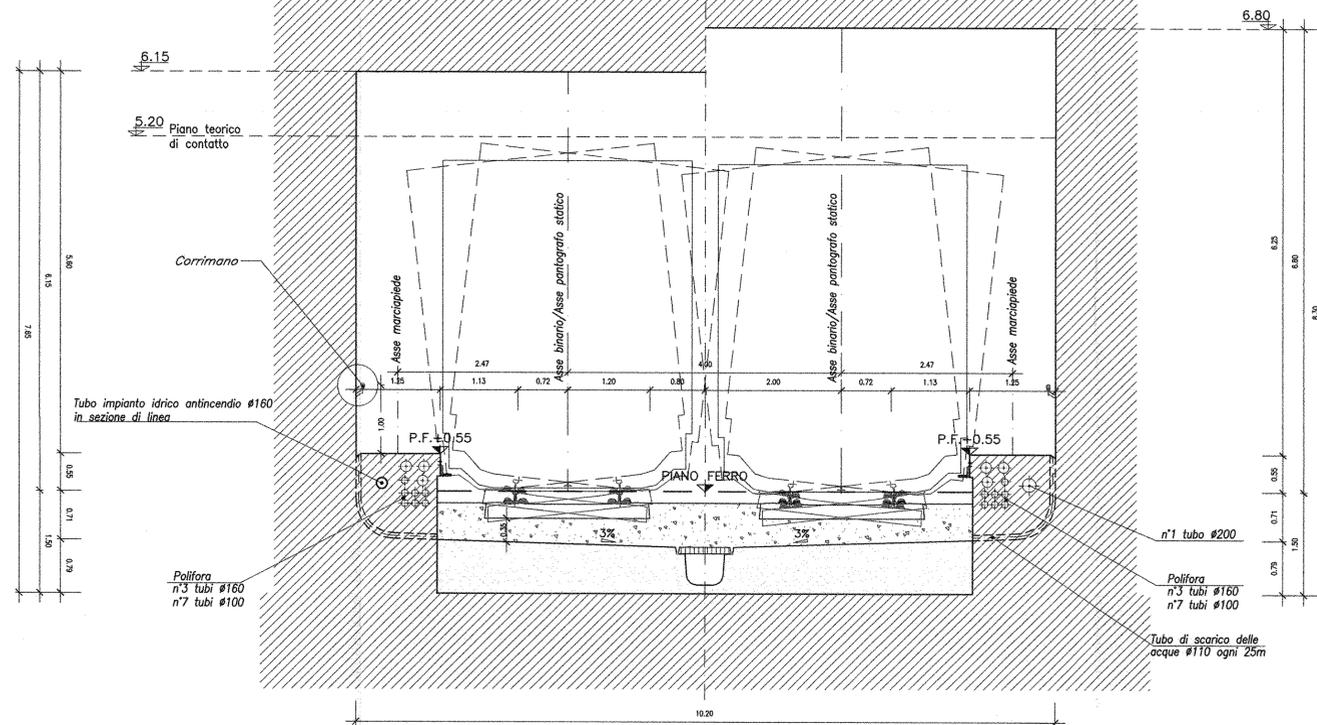

SEZIONE IN CORRISPONDENZA DEI POZZETTI

1/2 SEZIONE IN CORRISPONDENZA DEI POZZETTI DI RIMANDO OGNI 25m 1/2 SEZIONE IN CORRISPONDENZA DEI POZZETTI DI RIMANDO OGNI 50m

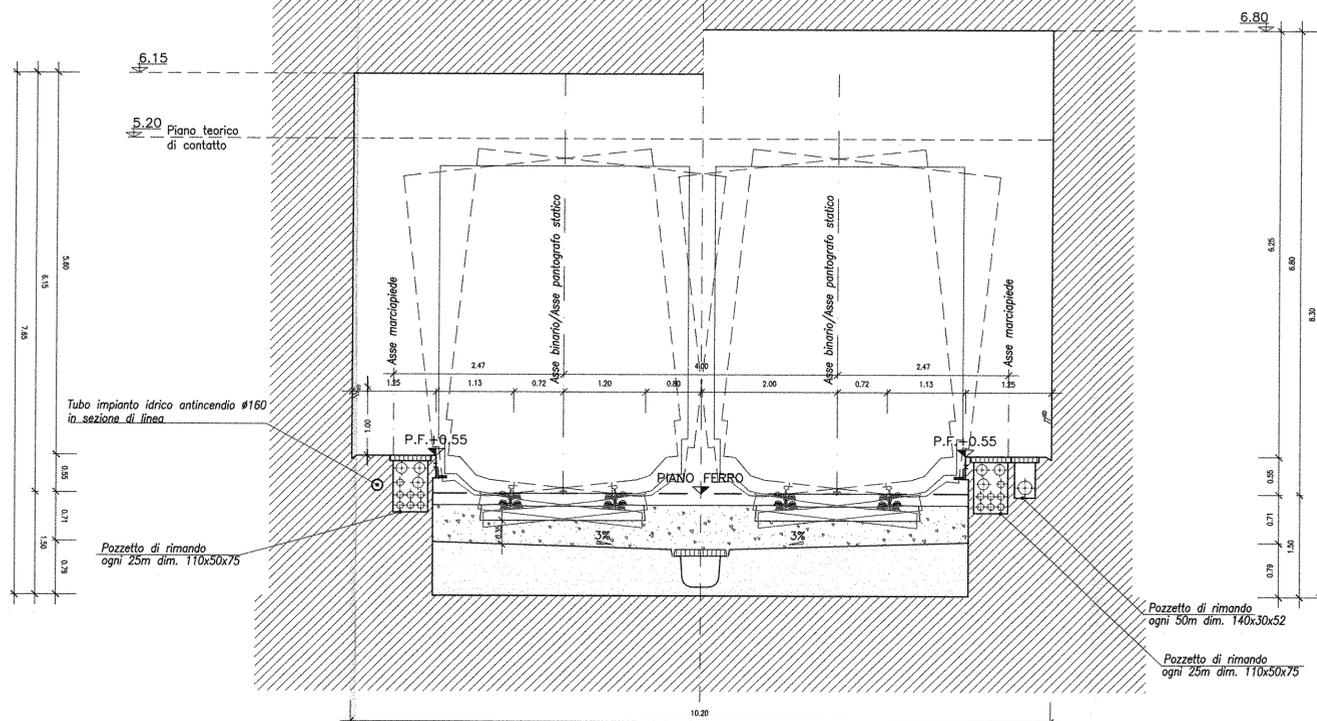

NOTE

- Le sezioni tipo di intradosso sono rappresentate con riferimento alla configurazione del marciapiede in rettilifilo.
- Le sezioni sono rappresentate in direzione Nord

LEGENDA

P.F. Piano del ferro

COMMITENTE:

PROGETTAZIONE:

DIREZIONE TECNICA
UO GALLERIE

PROGETTO DEFINITIVO

ITINERARIO NAPOLI - BARI
RADDOPPIO TRATTA CANCELLO - BENEVENTO
I LOTTO FUNZIONALE CANCELLO - FRASSO TELESINO E VARIANTE
ALLA LINEA ROMA NAPOLI VIA CASSINO NEL COMUNE DI MADDALONI
GALLERIA MONTE AGLIO

Galleria di linea - Sezioni tipo di intradosso tratta scatolare

SCALA: 1:50

COMMESSA LOTTO FASE ENTE TIPO DOC. OPERA/DISCIPLINA Progr. REV.

IFOF 01 D 07 WB GN0100 002 A

Revis.	Descrizione	Redatto	Data	Verificato	Data	Approvato	Data	Autorizzato	Data
A	Emissione definitiva	S. Lodi	Lug 2015	M. Ricci	Lug 2015	F. Ferrone	Lug 2015	A. Pigojini	Lug 2015