



SCAVO SEZIONE A-A

scala 1:50

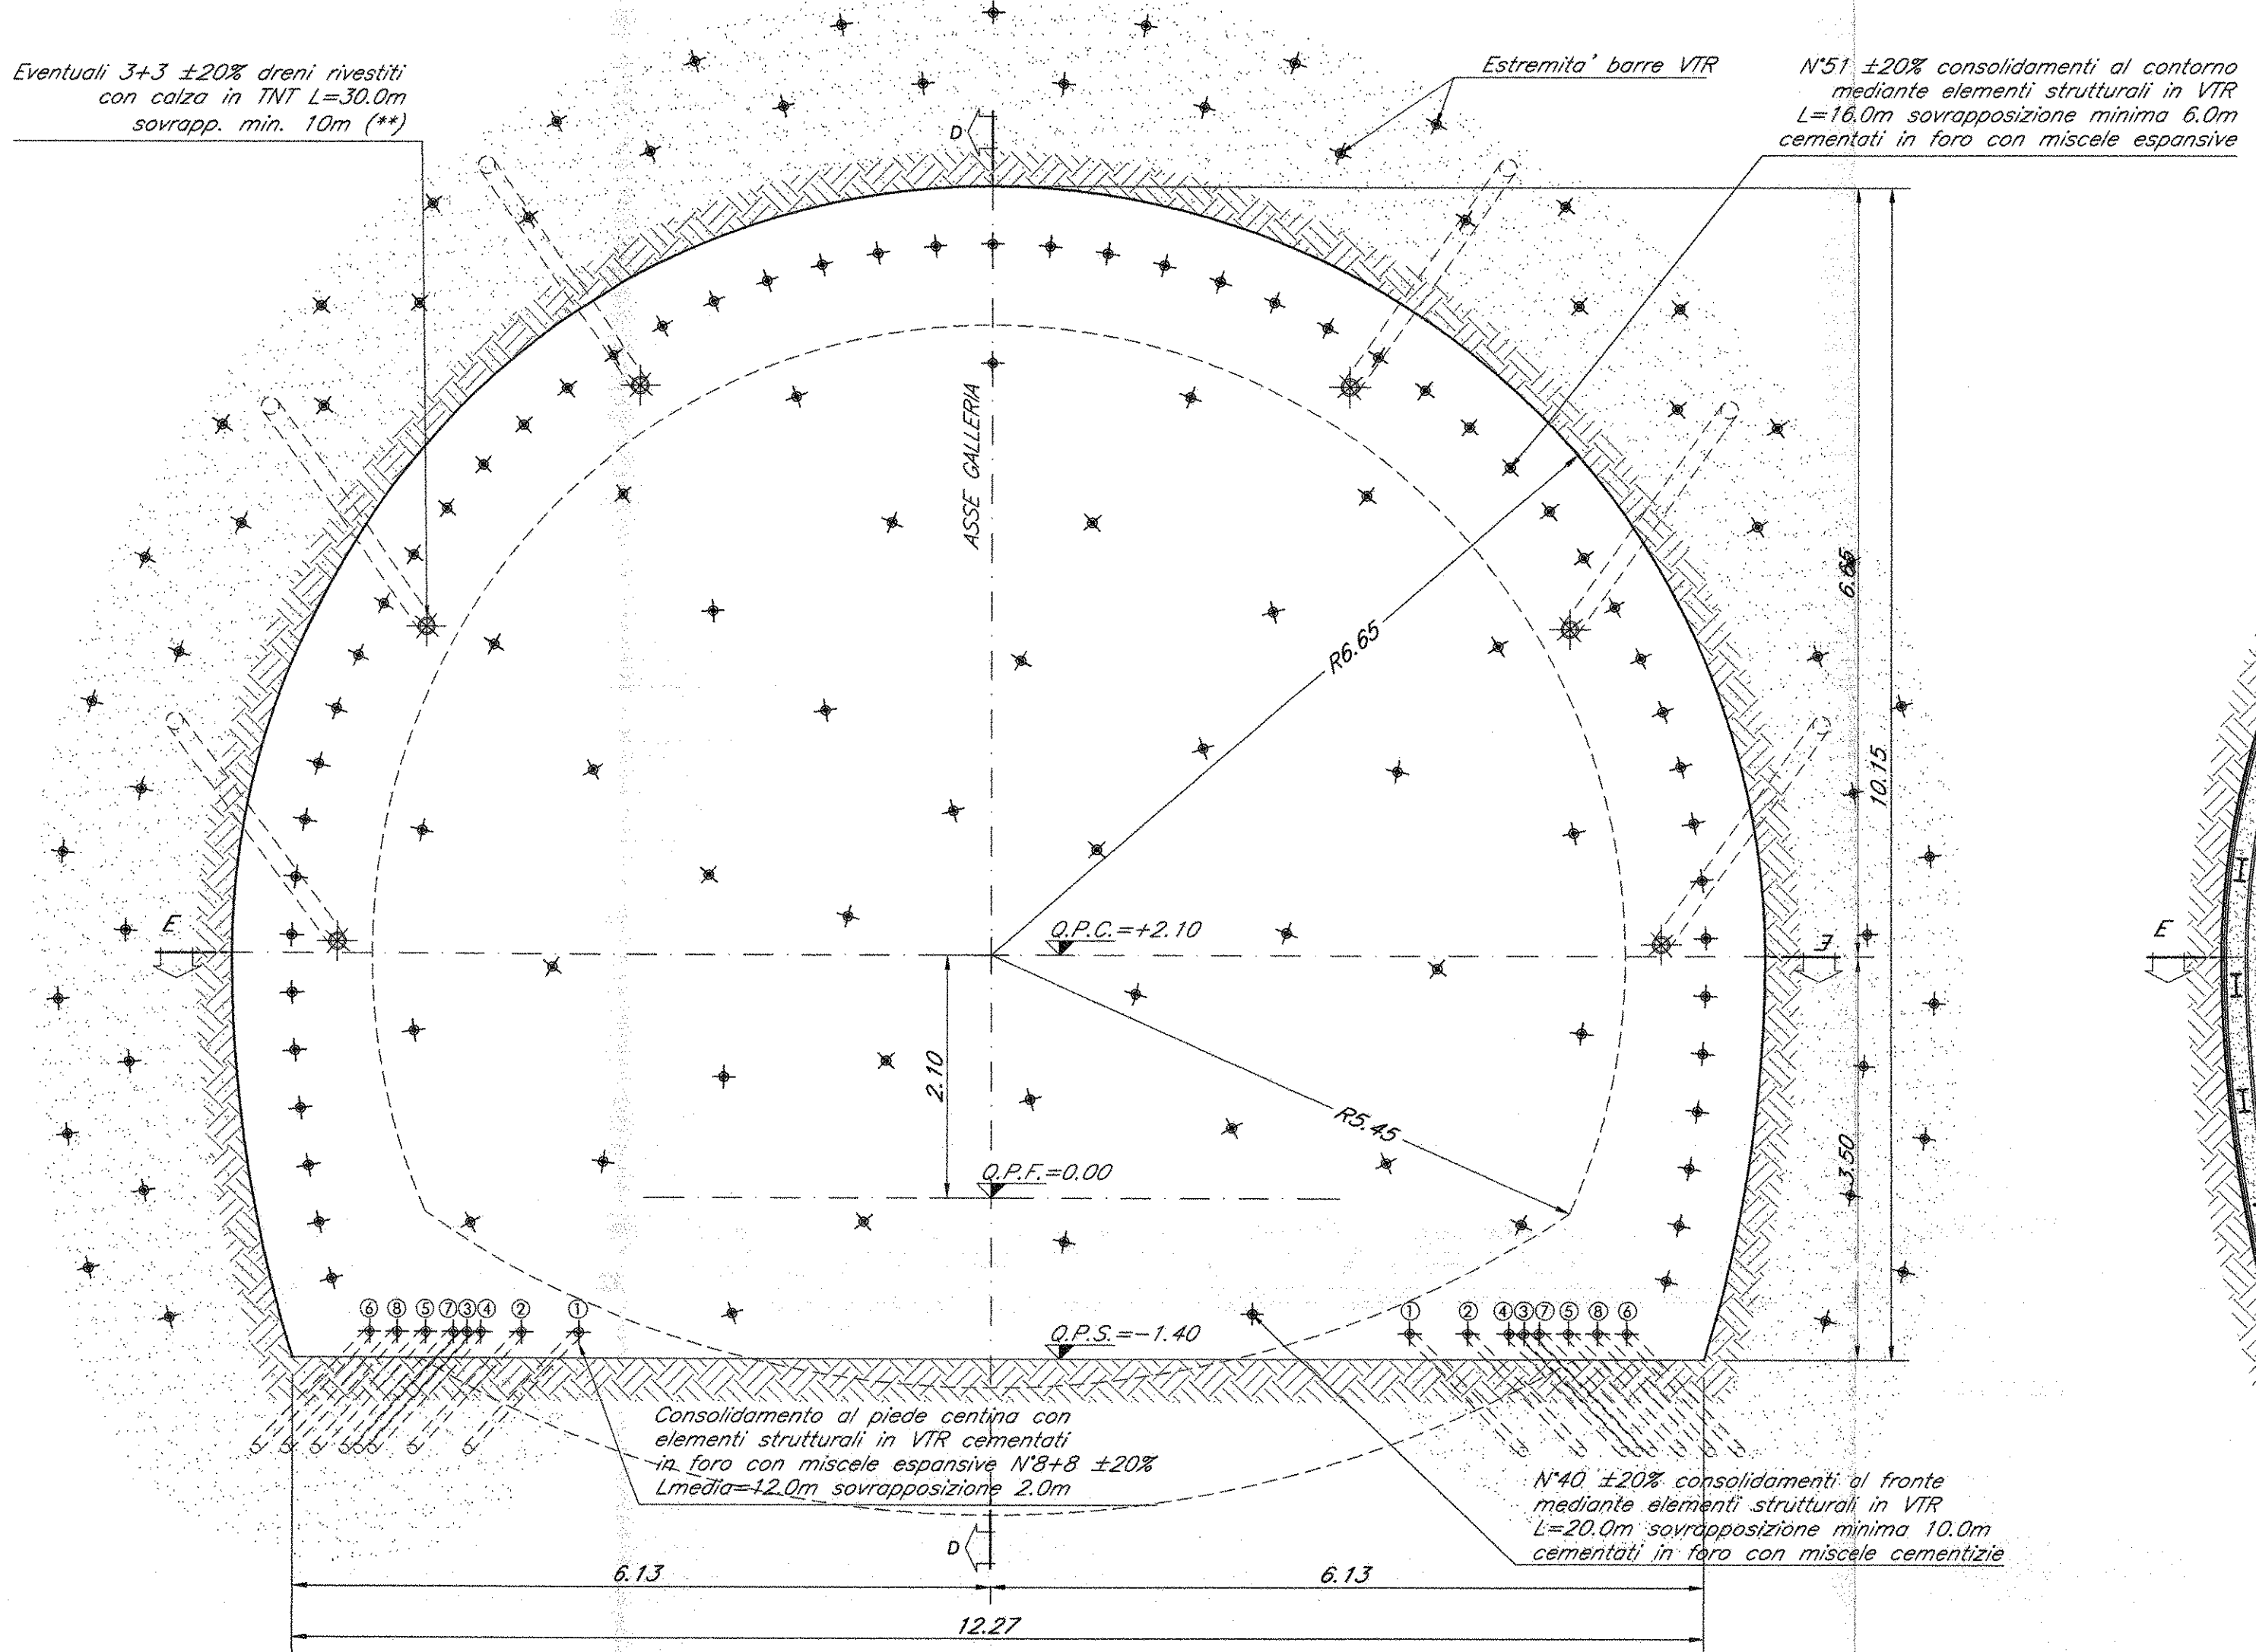


SOSTEGNO DI PRIMA FASE SEZIONE B-B

scala 1:50

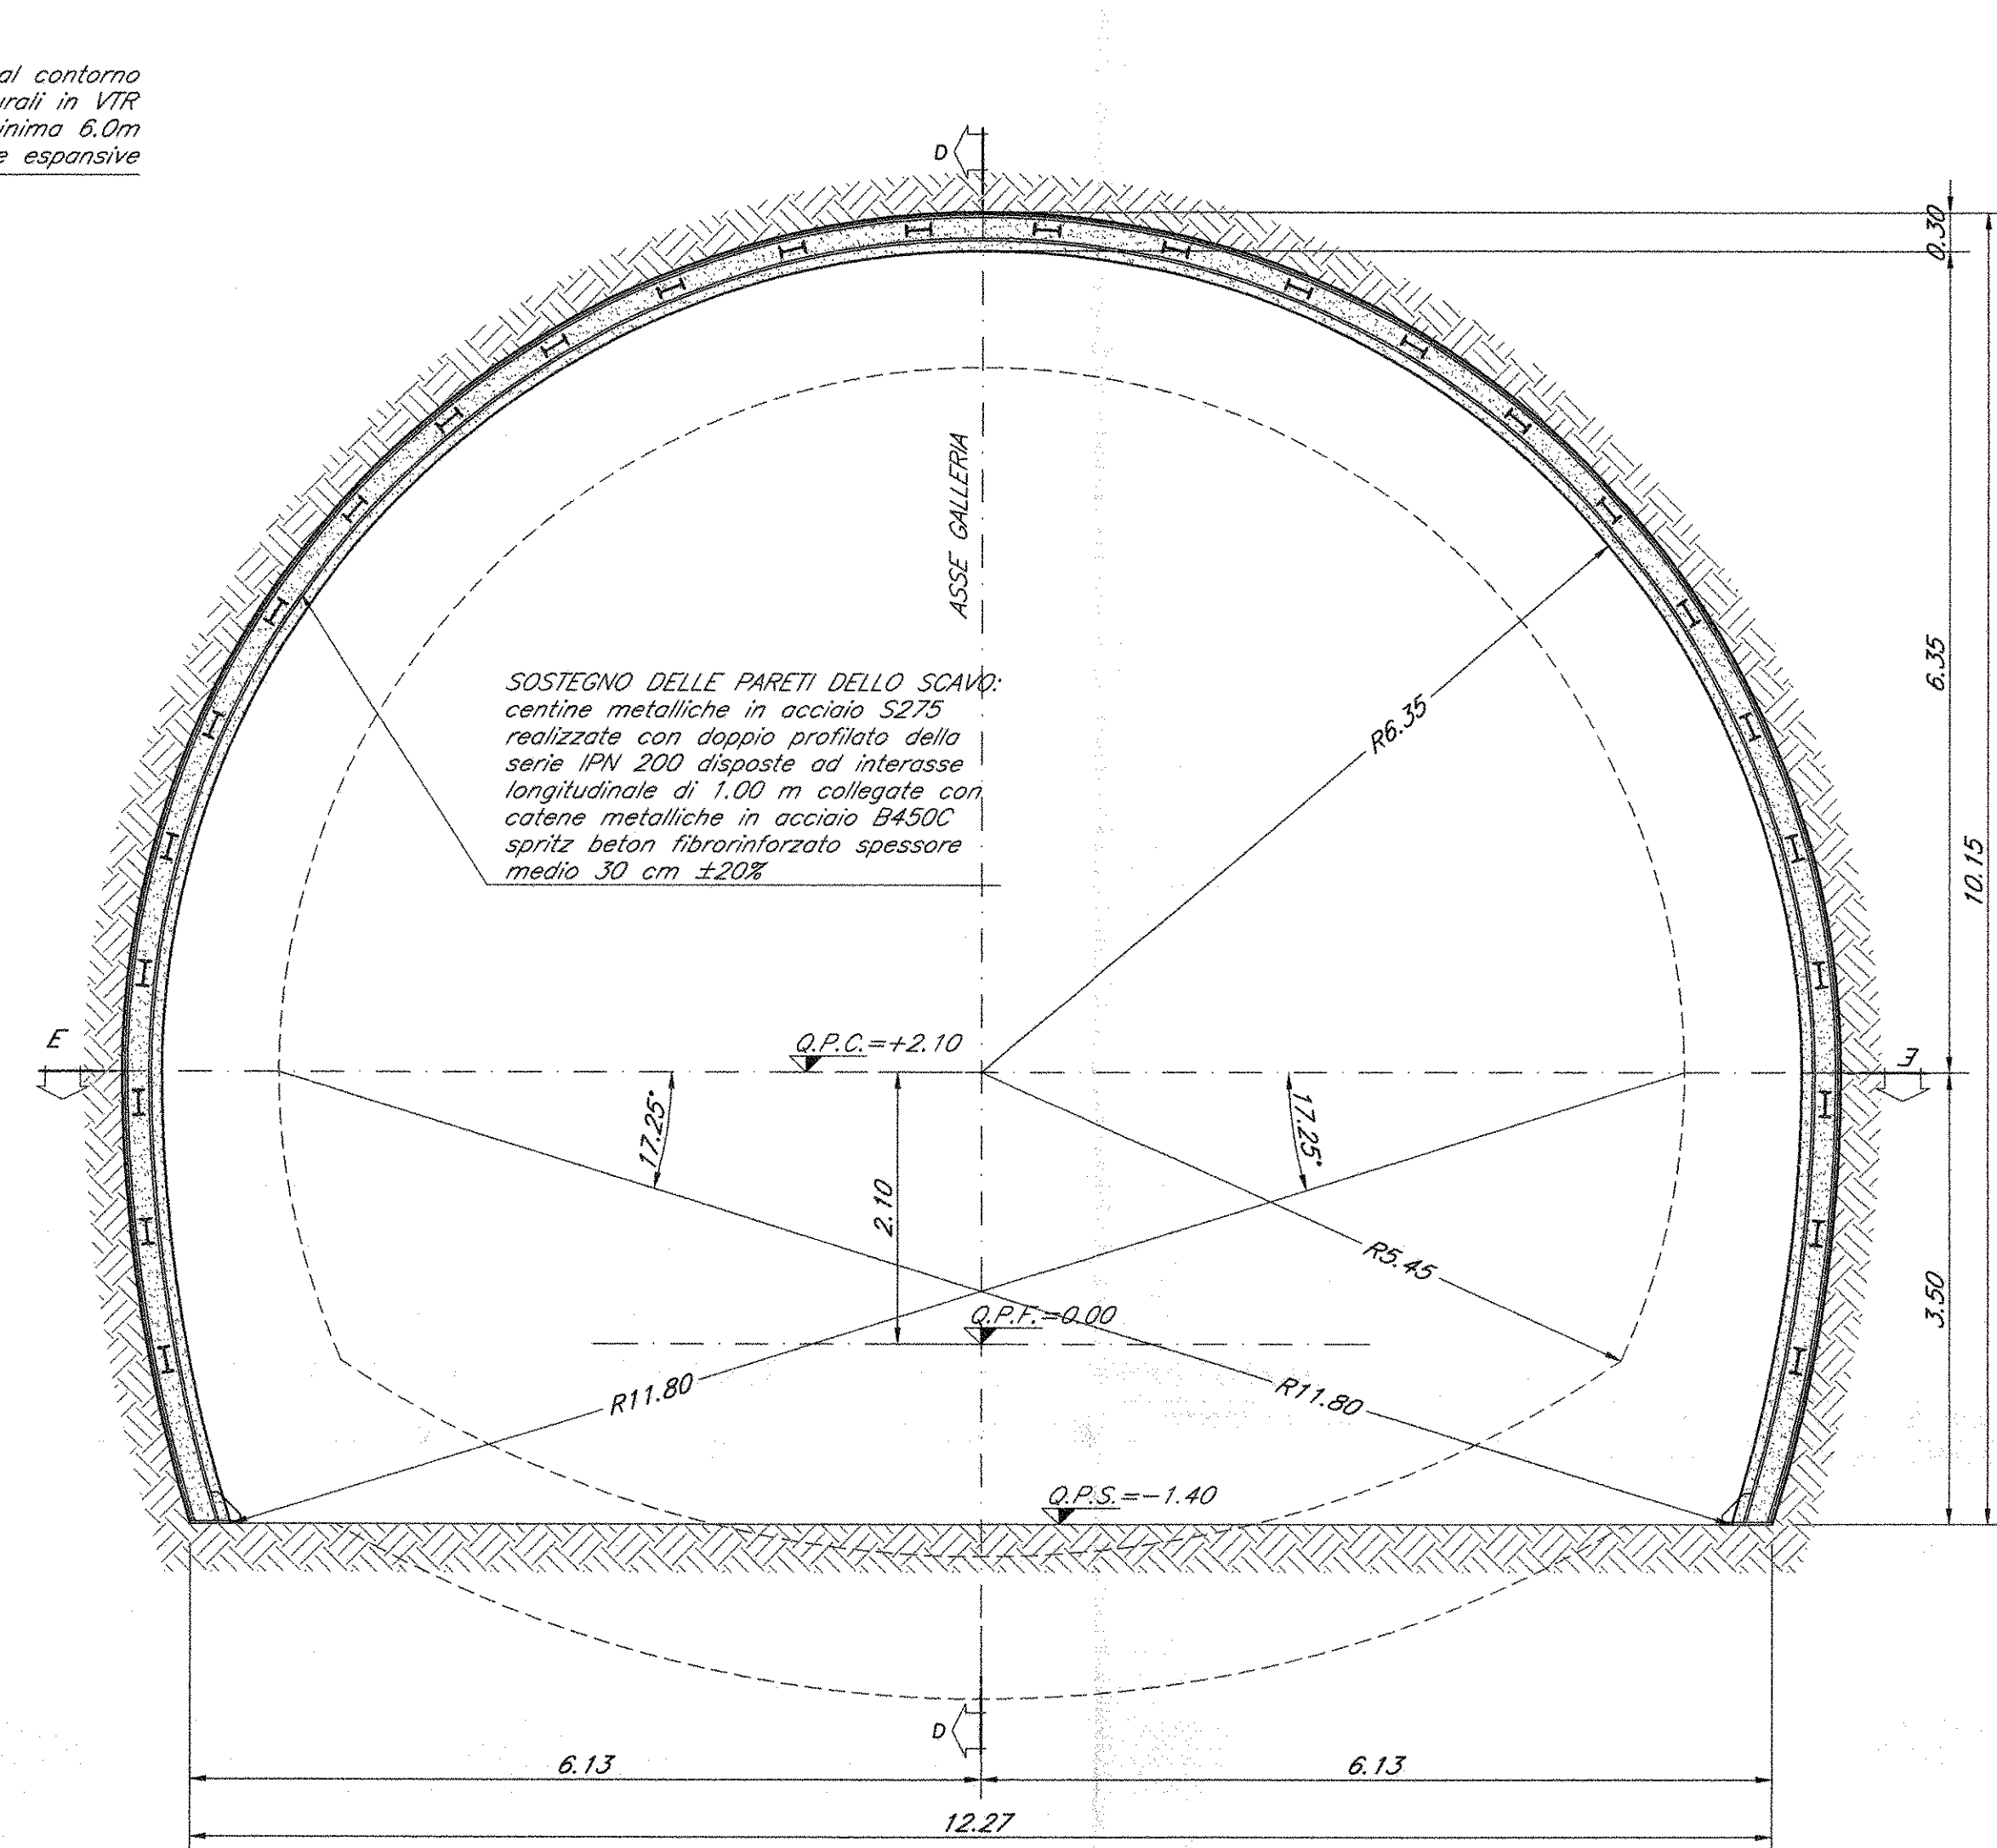


GETTO ARCO ROVERSCIO SEZIONE C-C

scala 1:50

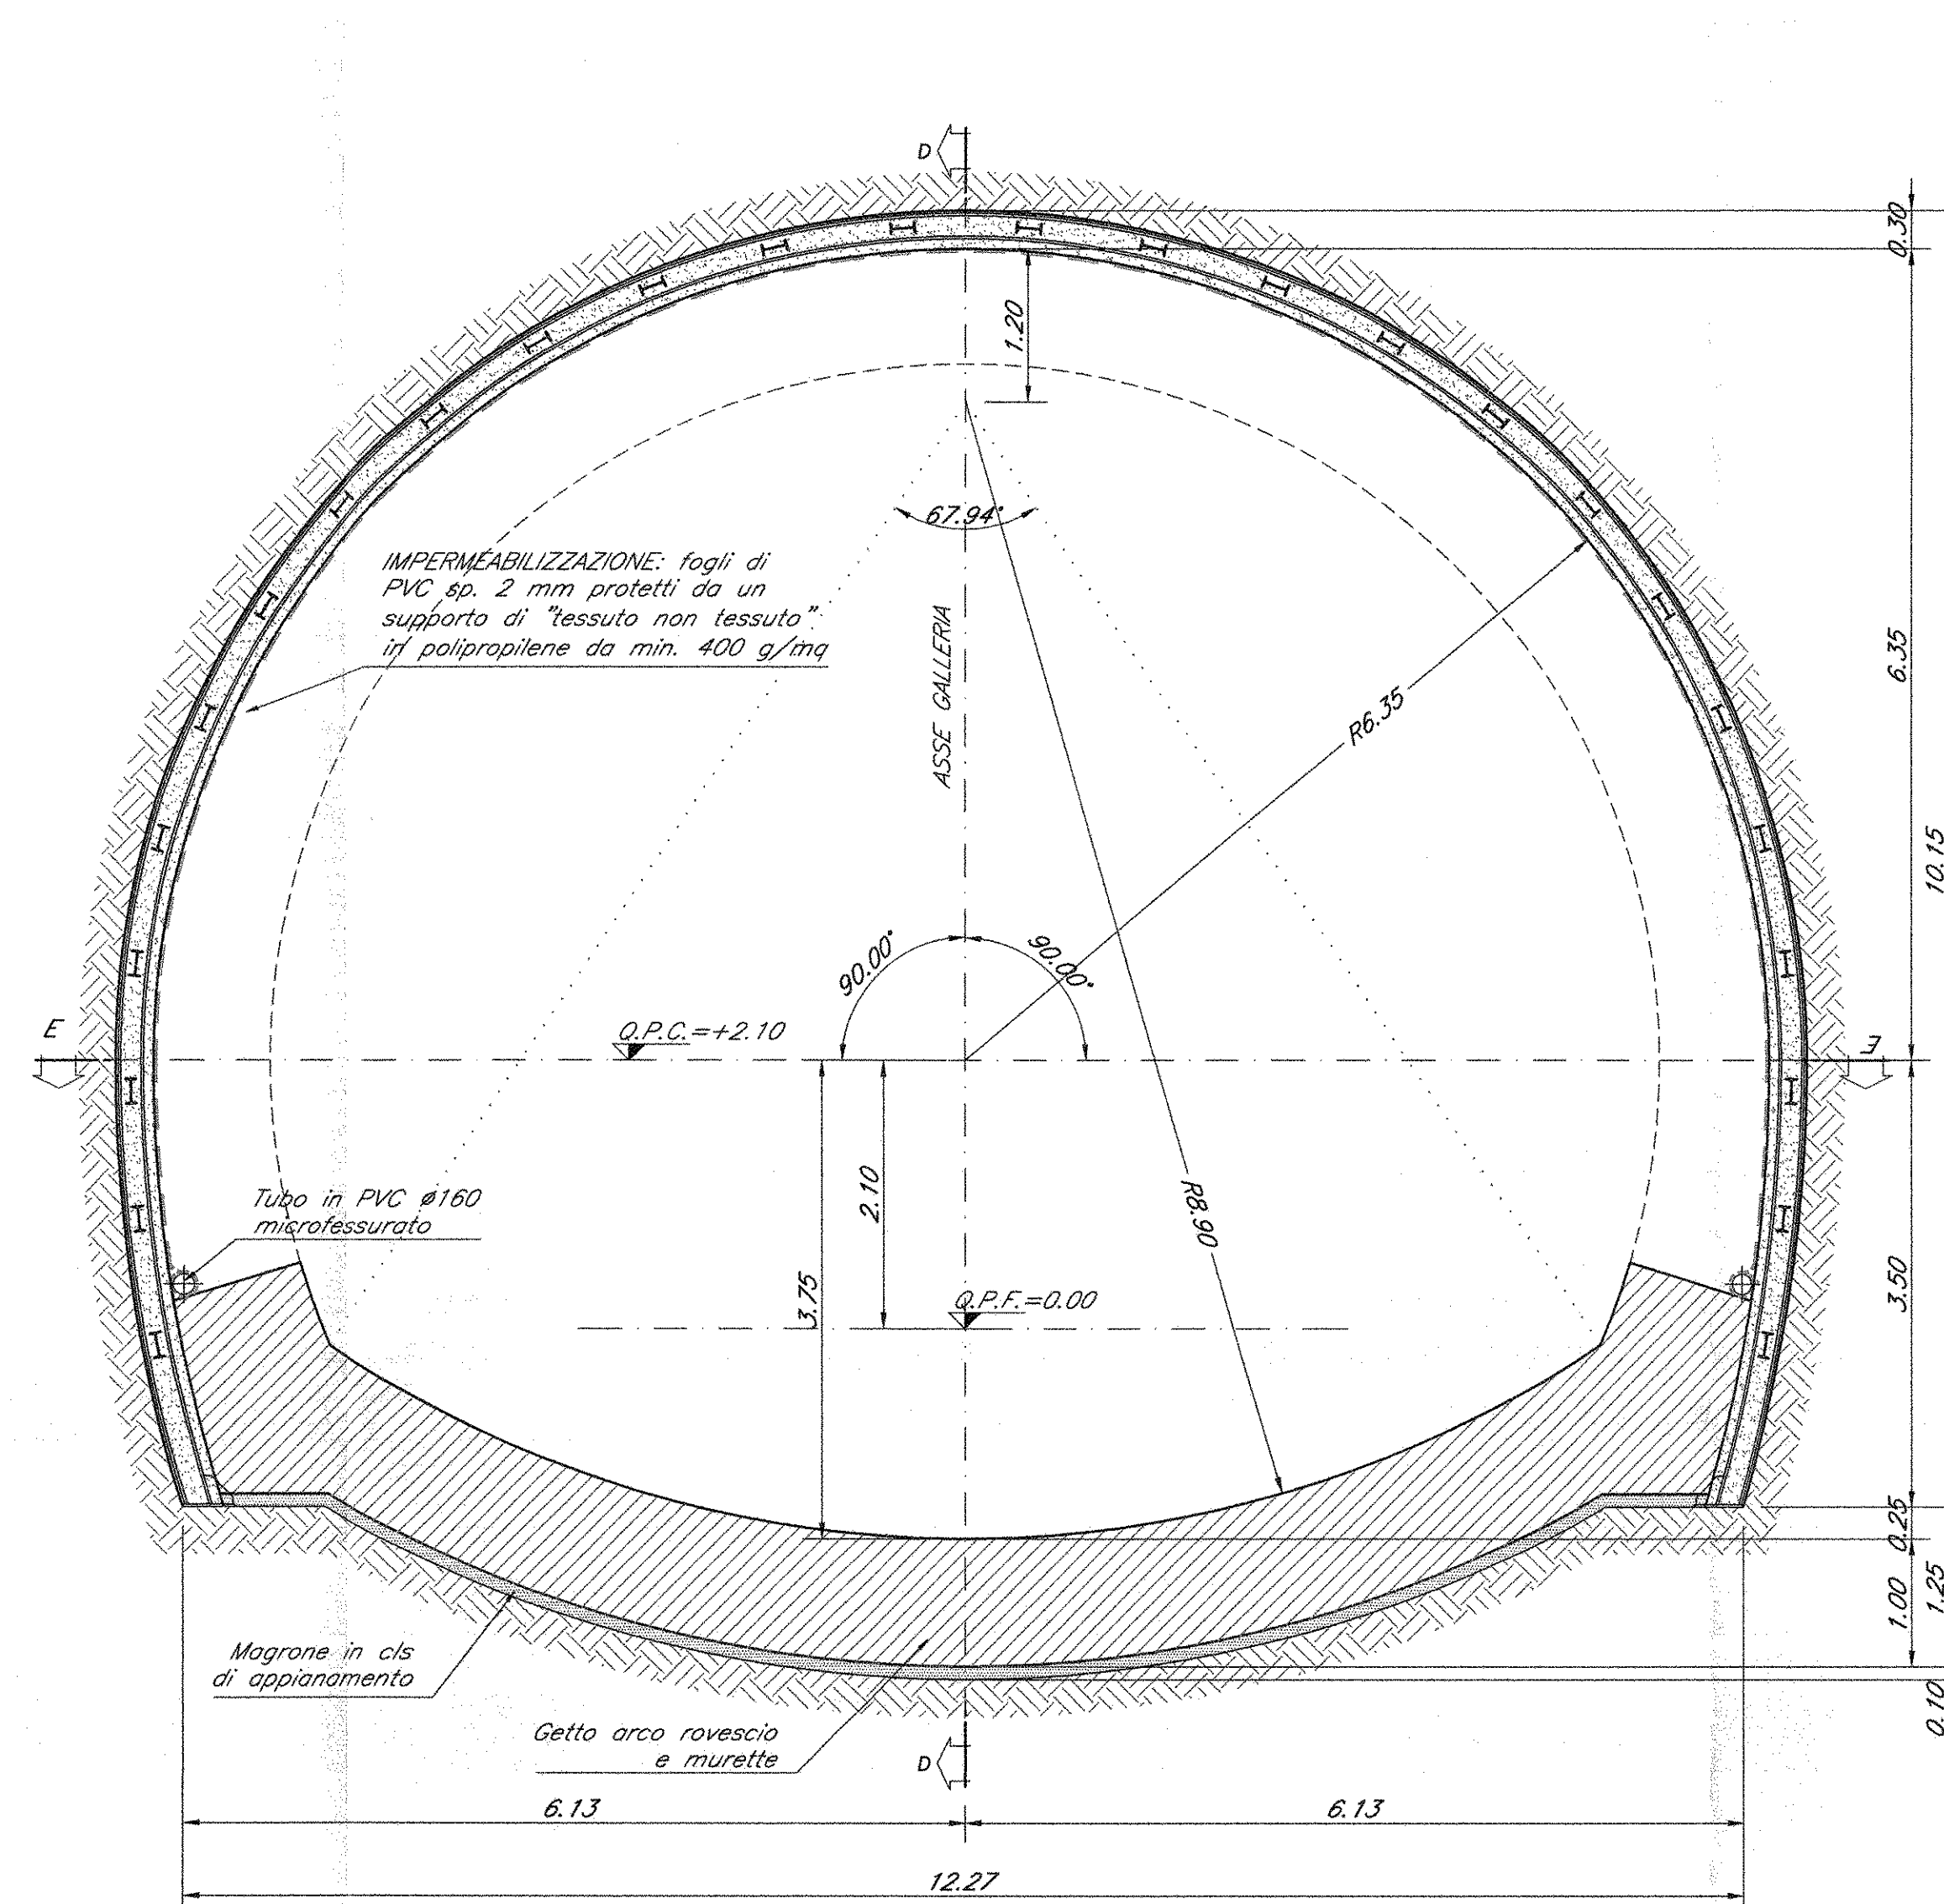


VOLUME DI SCAVO
VOLUME TOTALE = 123,97 mc/m

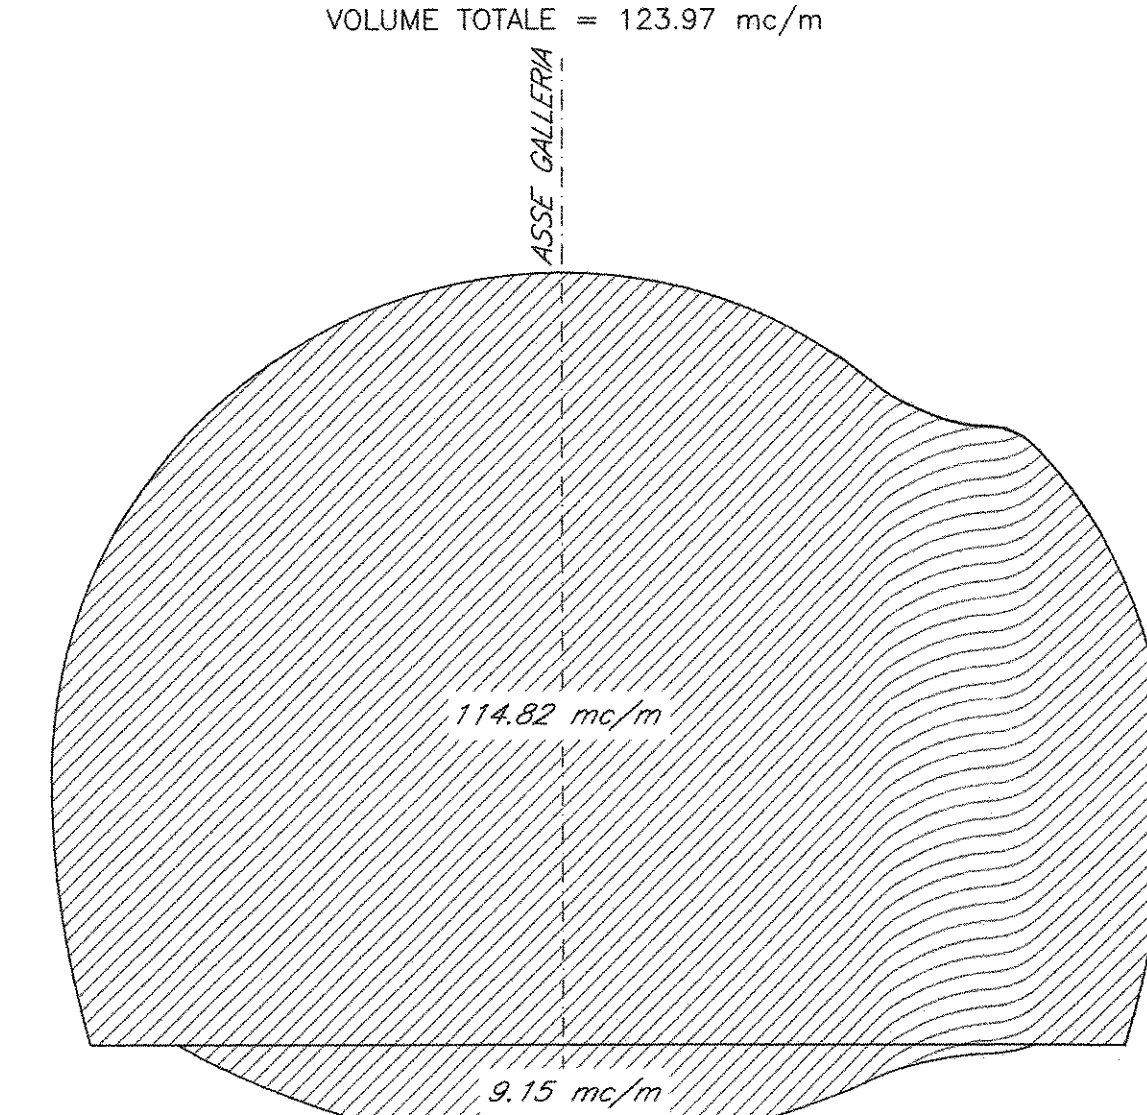

- FASI ESECUTIVE
FASE 1 - PRECONFEZIONAMENTI AL FRONTE
FASE 2 - PRECONFEZIONAMENTI AL CONTORNO
FASE 3 - DRENAGGI AL CONTORNO
FASE 4 - SCAVO
FASE 5 - IMPERMEABILIZZAZIONE
FASE 6 - GETTO ARCO ROVERSCIO E MURLETTE
FASE 7 - IMPERMEABILIZZAZIONE


CARPENTERIA RIVESTIMENTO DEFINITIVO

scala 1:50

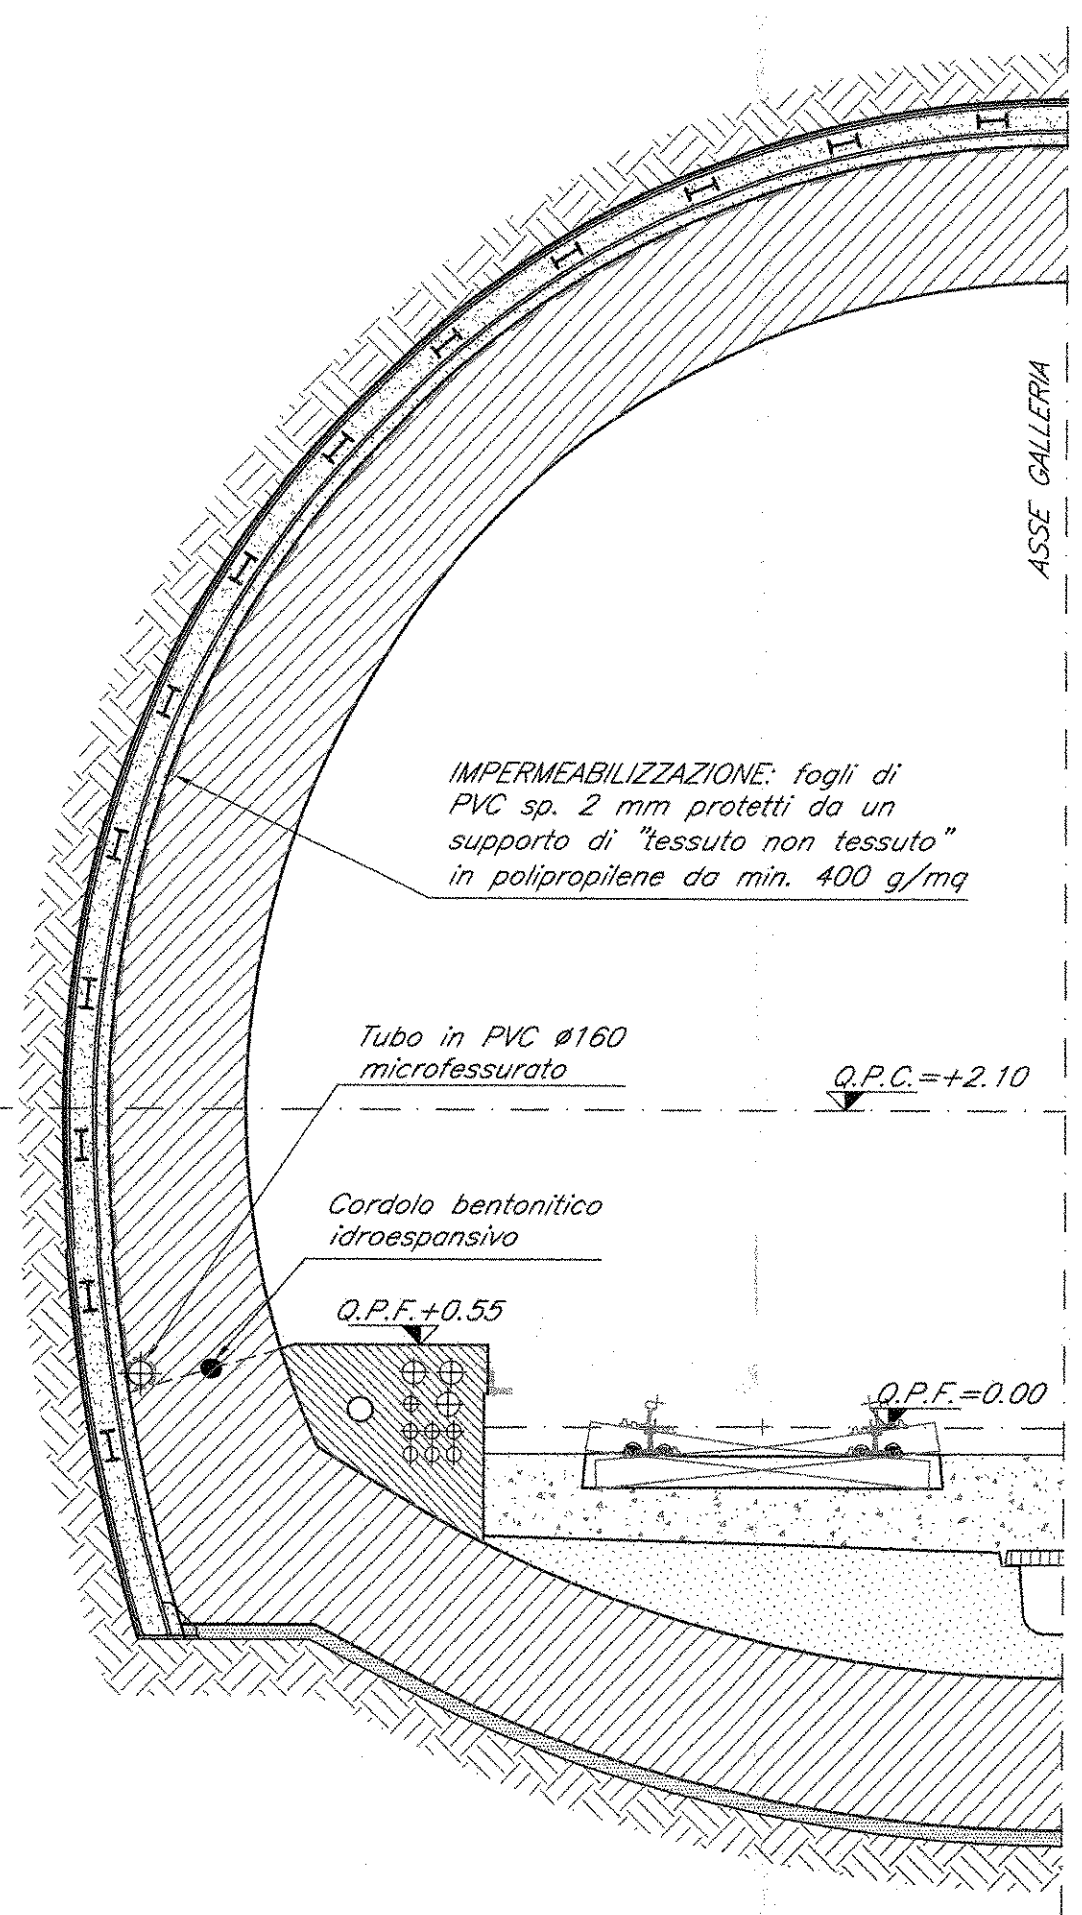


SEZIONE D-D - PROFILO LONGITUDINALE

scala 1:50

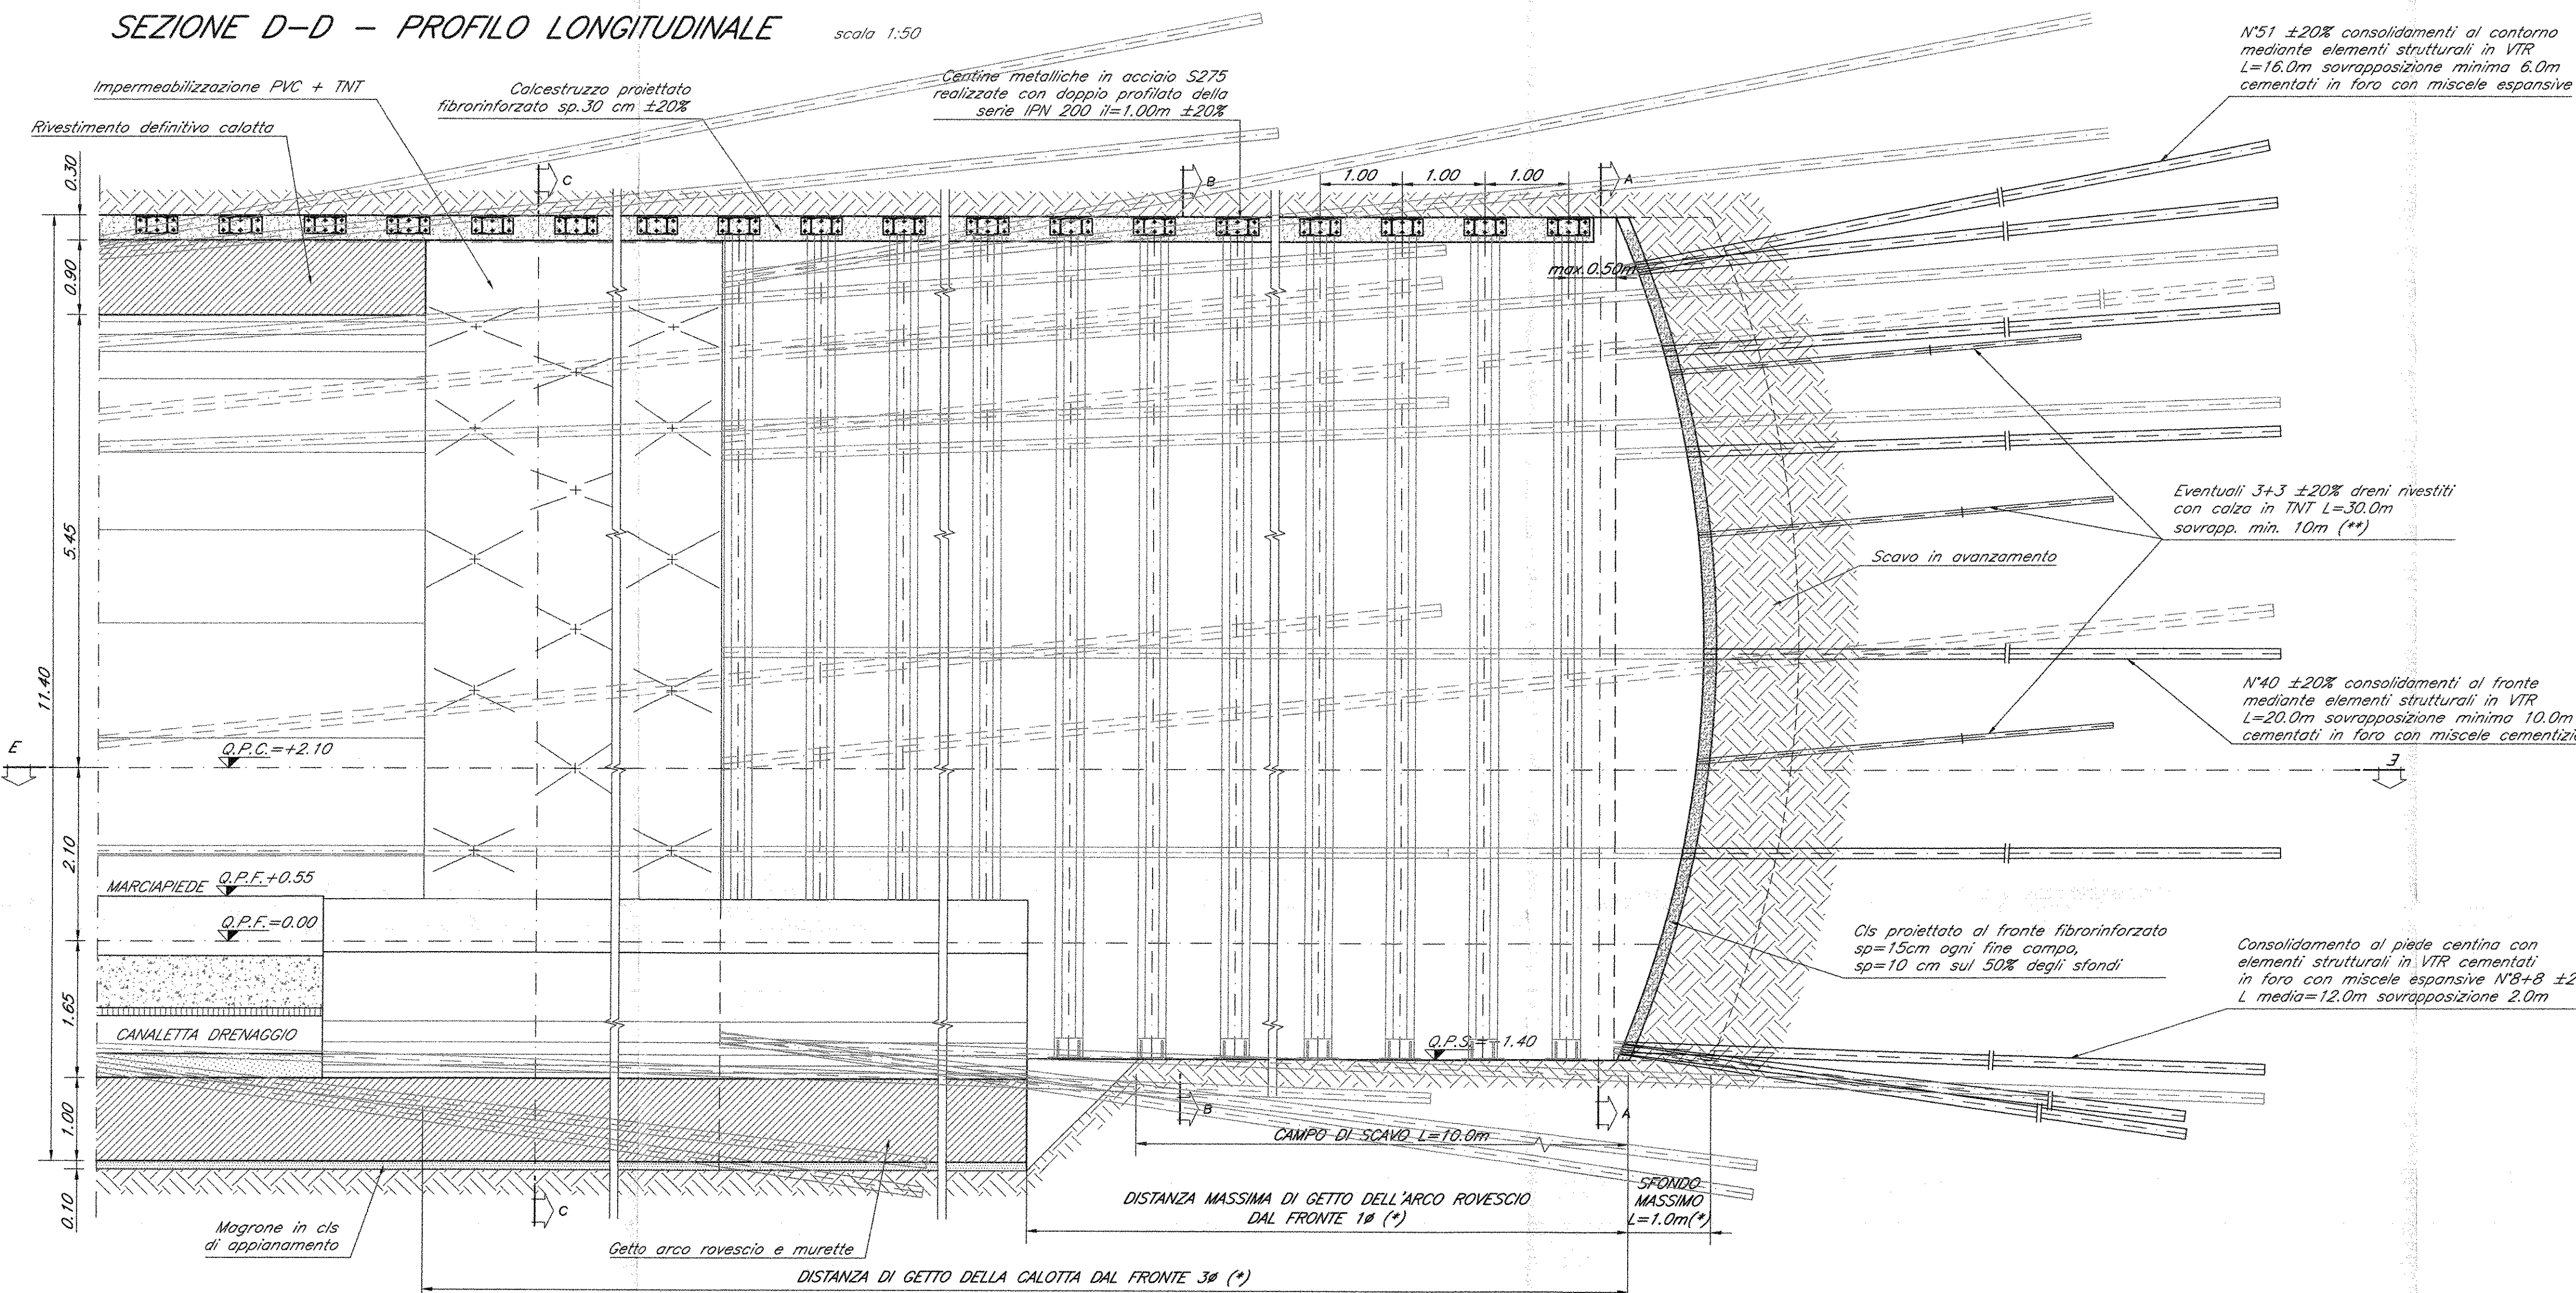

CARPENTERIA RIVESTIMENTO DEFINITIVO


scala 1:50

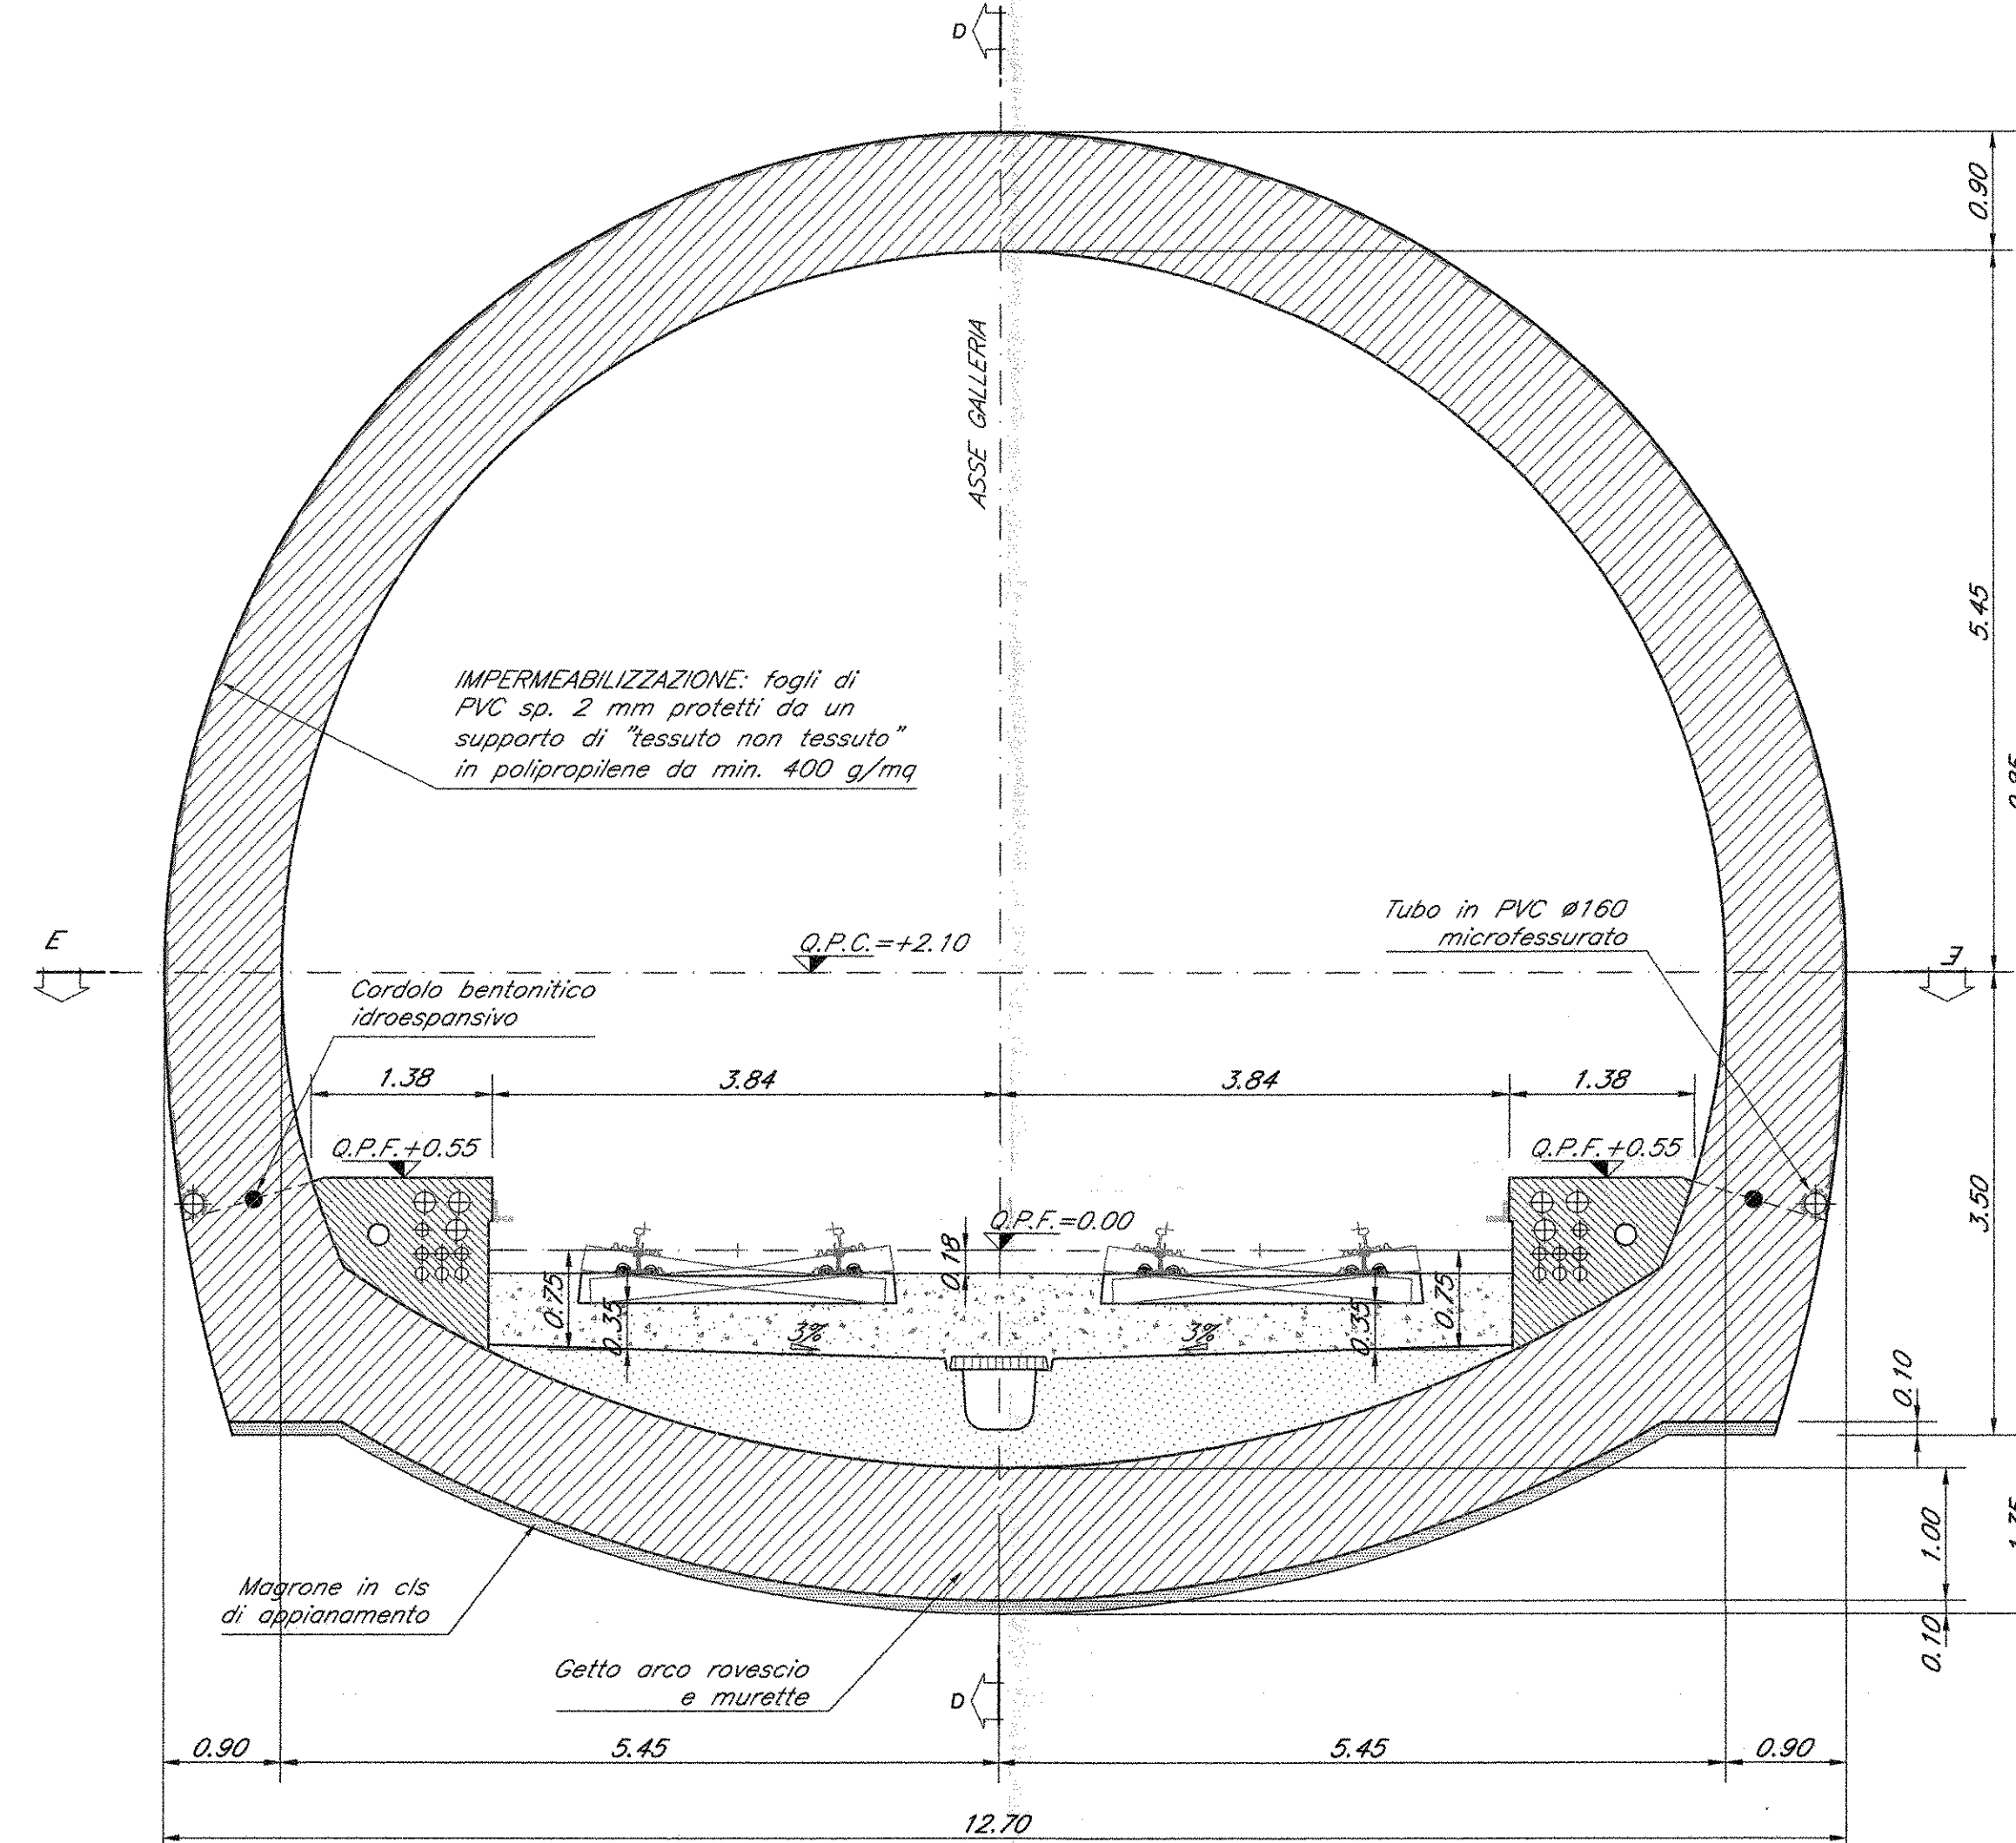

INCIDENZE table with columns for type and quantity.
NOTE GENERALI section with project information.
LEGENDA section with symbols for levels and axes.


CARPENTERIA RIVESTIMENTO DEFINITIVO

scala 1:50

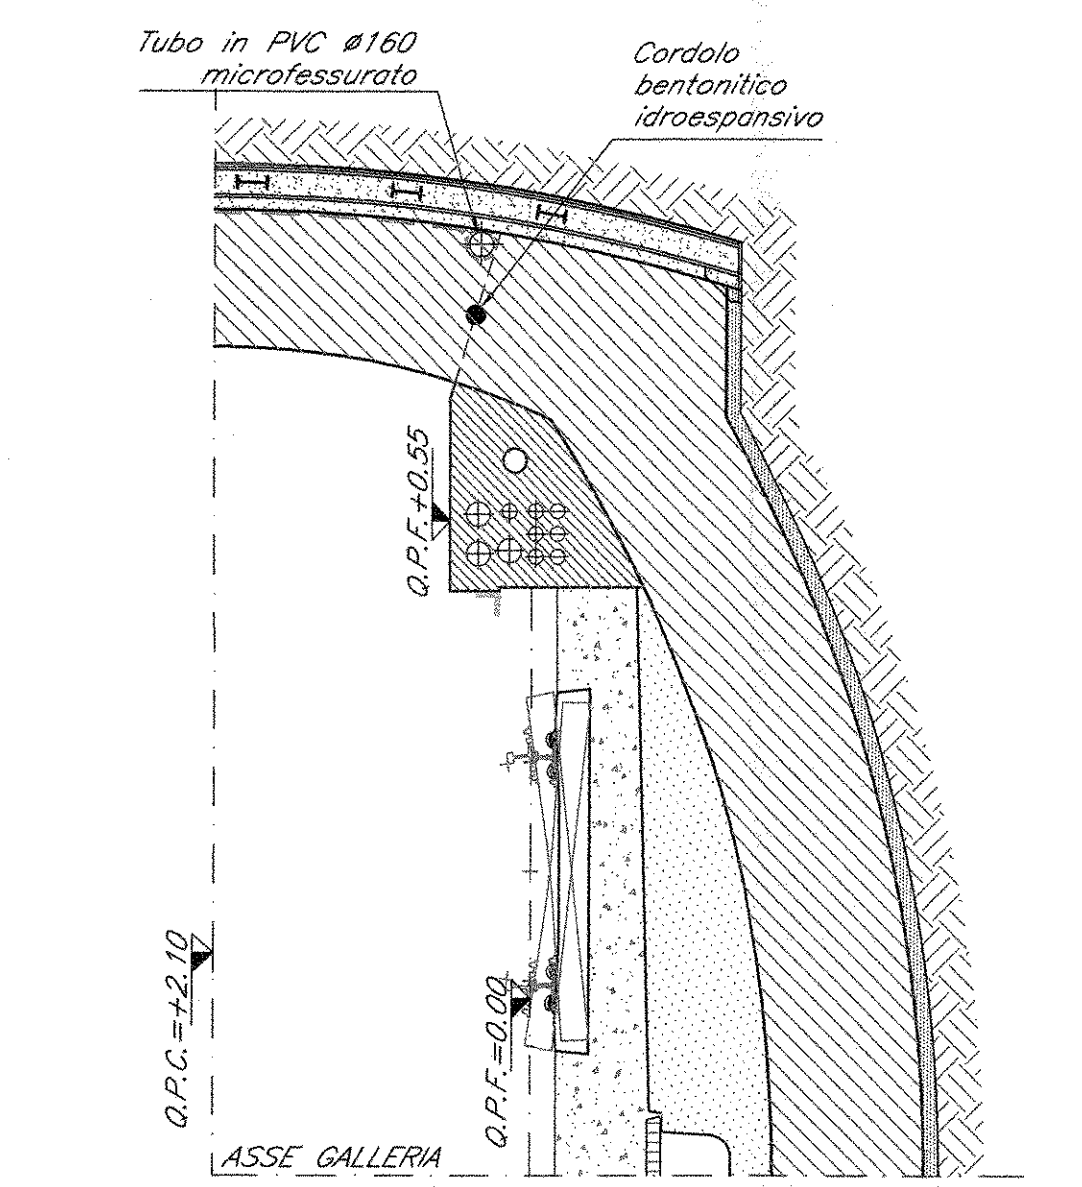


SEZIONE E-E - PIANTA

scala 1:50

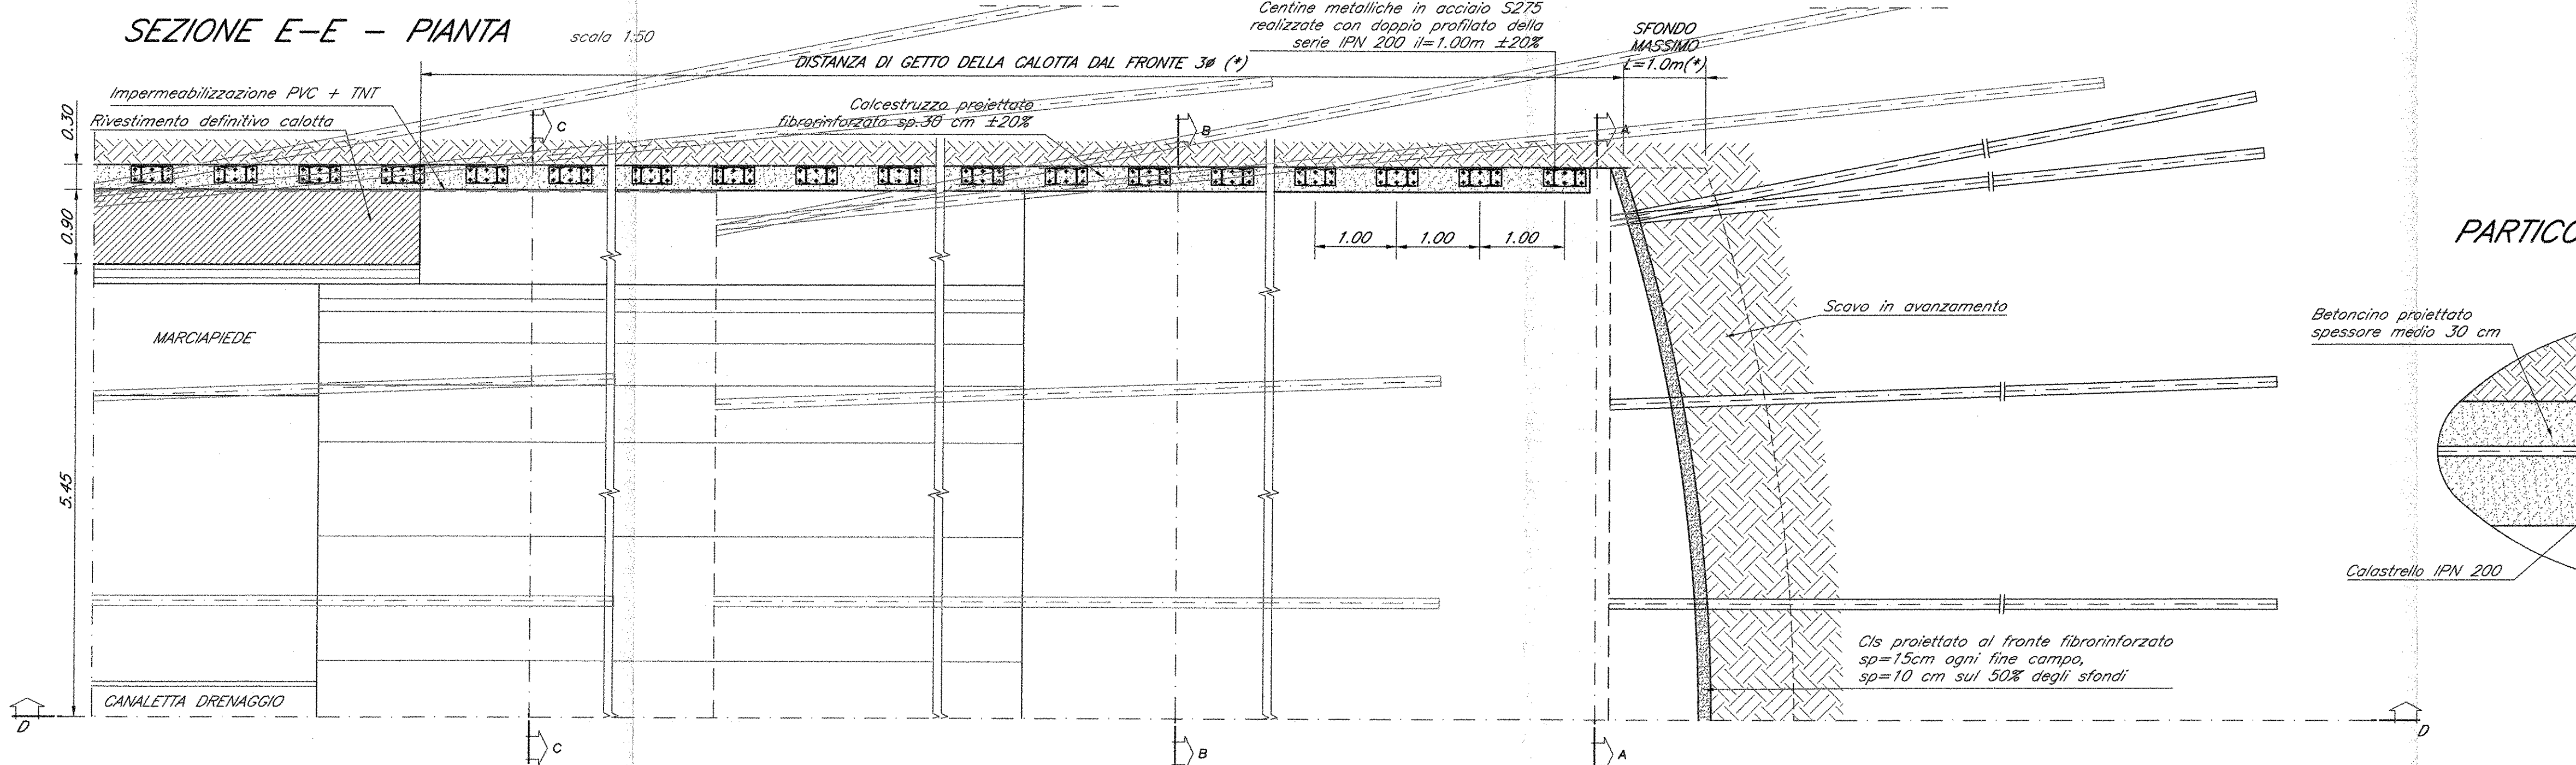

PARTICOLARE RIVESTIMENTO DI PRIMA FASE

scala 1:10

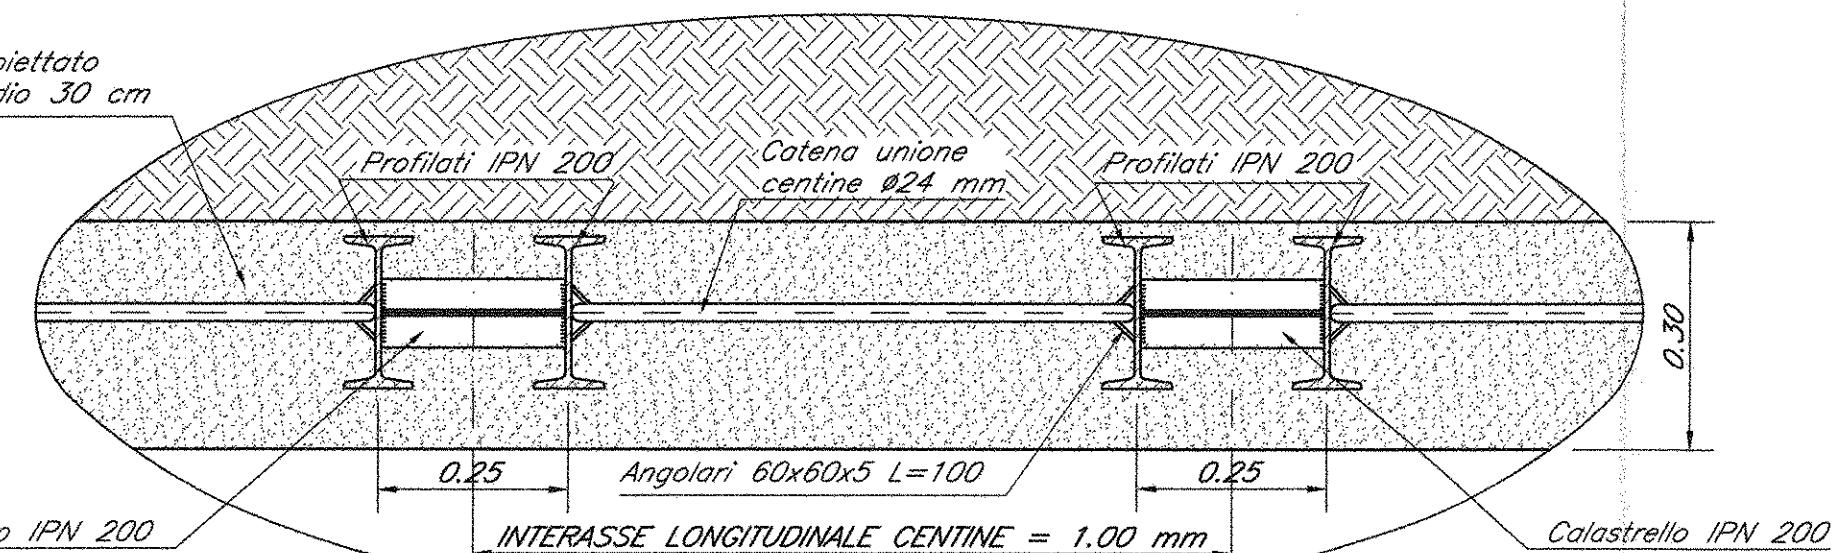

PRESCRIZIONI GENERALI
1) LE DISTANZE DEI GETTI DI ARCO ROVERSCIO E CALOTA DAL FRONTE DI SCAVO E LA ...
2) IL QUANTO DI SCAVO 'SARÀ' FUNZIONE DELLE REALI QUANTITÀ DI ACQUA RISPONDIAMO AL FRONTE IN CORSO D'OPERA

Committente: RFI Rete Ferroviaria Italiana Gruppo Ferrovie dello Stato Italiane
Progettazione: ITALFERR Gruppo Ferrovie dello Stato Italiane

DIREZIONE TECNICA
UO GALLERIE
PROGETTO DEFINITIVO
ITINERARIO NAPOLI - BARI
RADDOPPIO TRATTA CANCELLO - BENEVENTO
I LOTTO FUNZIONALE CANCELLO - FRASSO TELSINO E VARIANTE ALLA LINEA ROMA NAPOLI VIA CASSINO NEL COMUNE DI MADDALONI
GALLERIA MONTE AGLIO

Revision table with columns for revision number, description, date, and status.