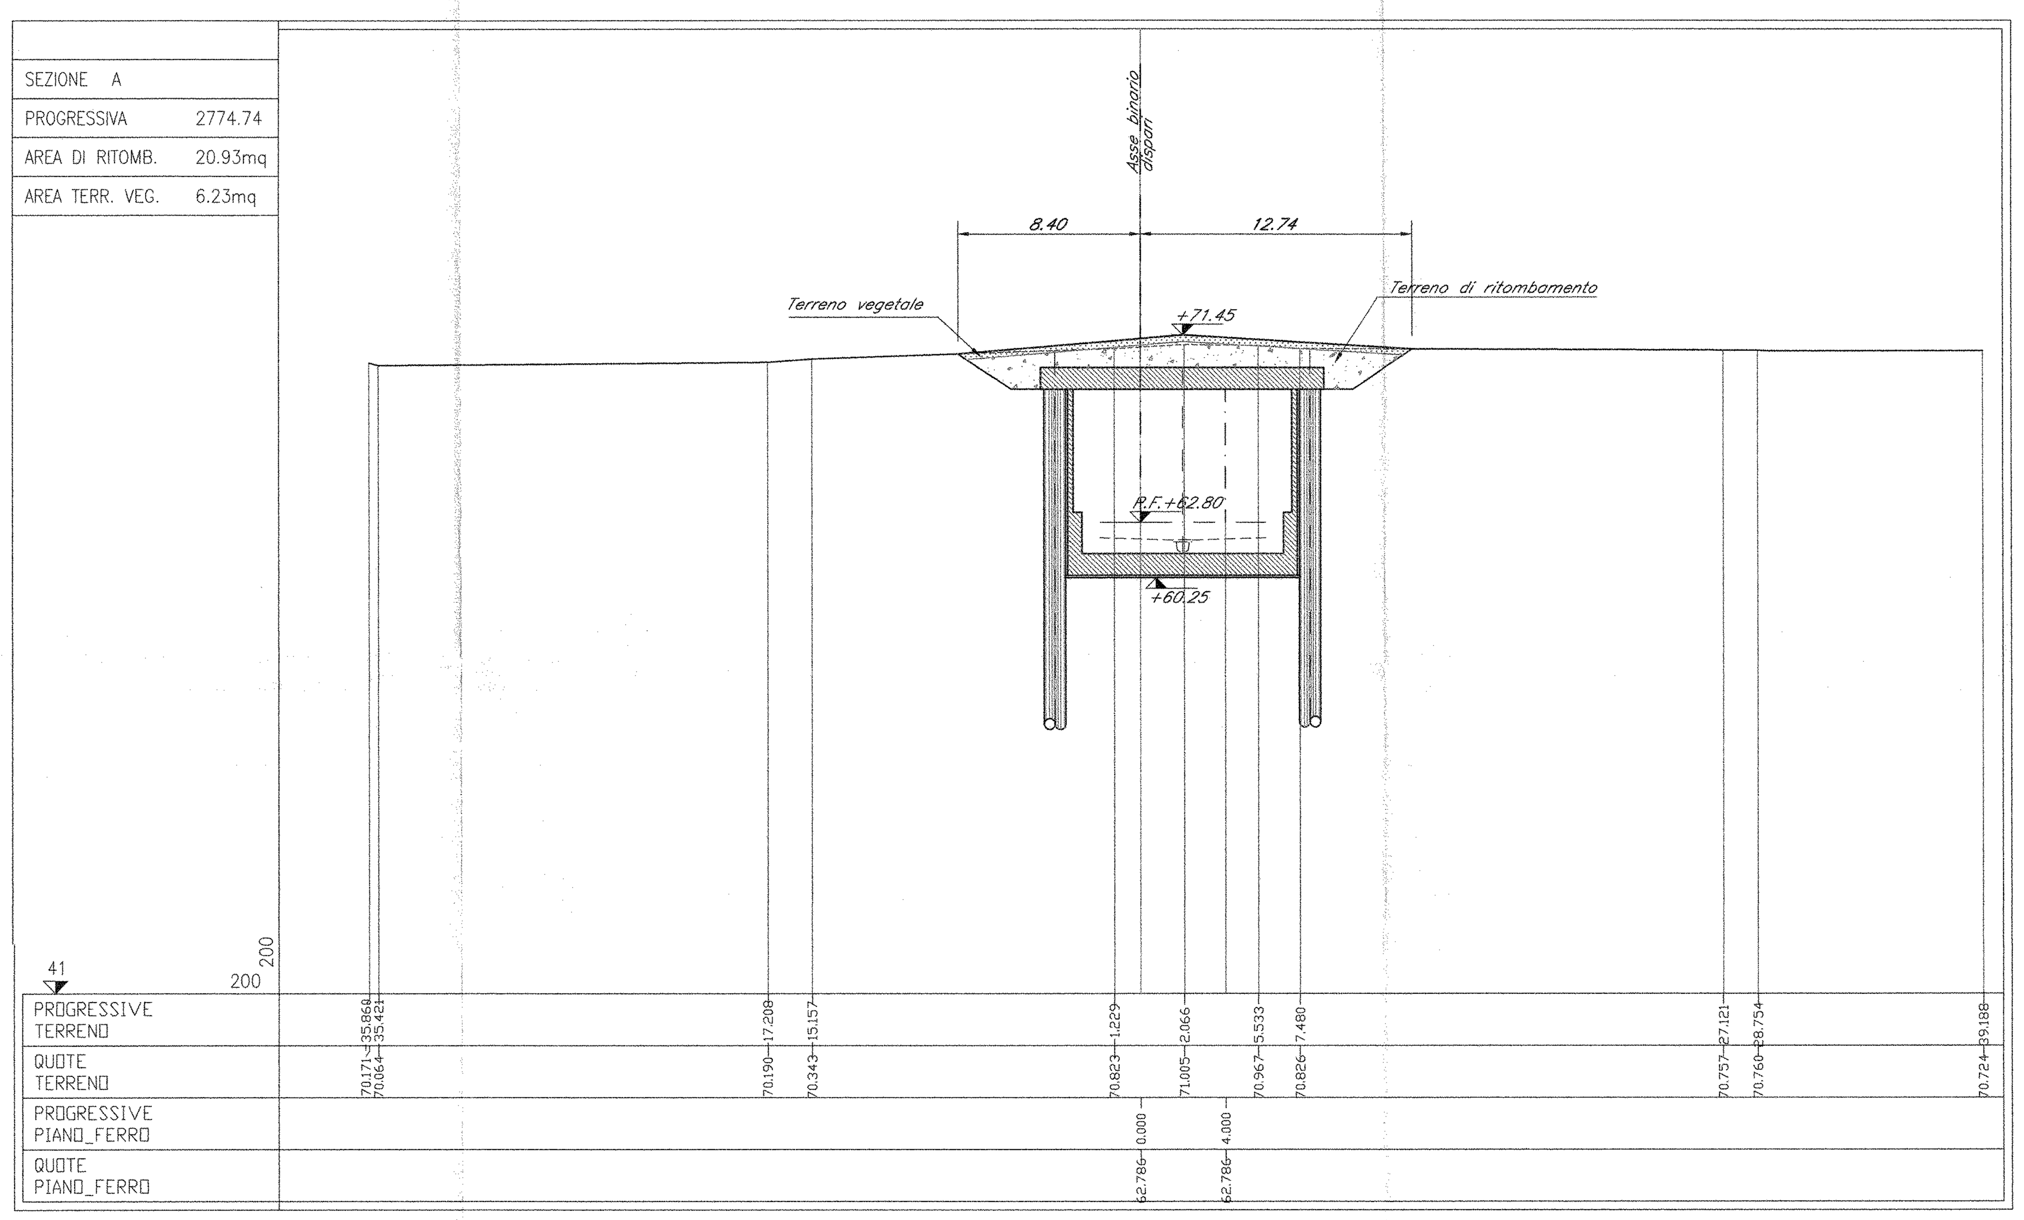

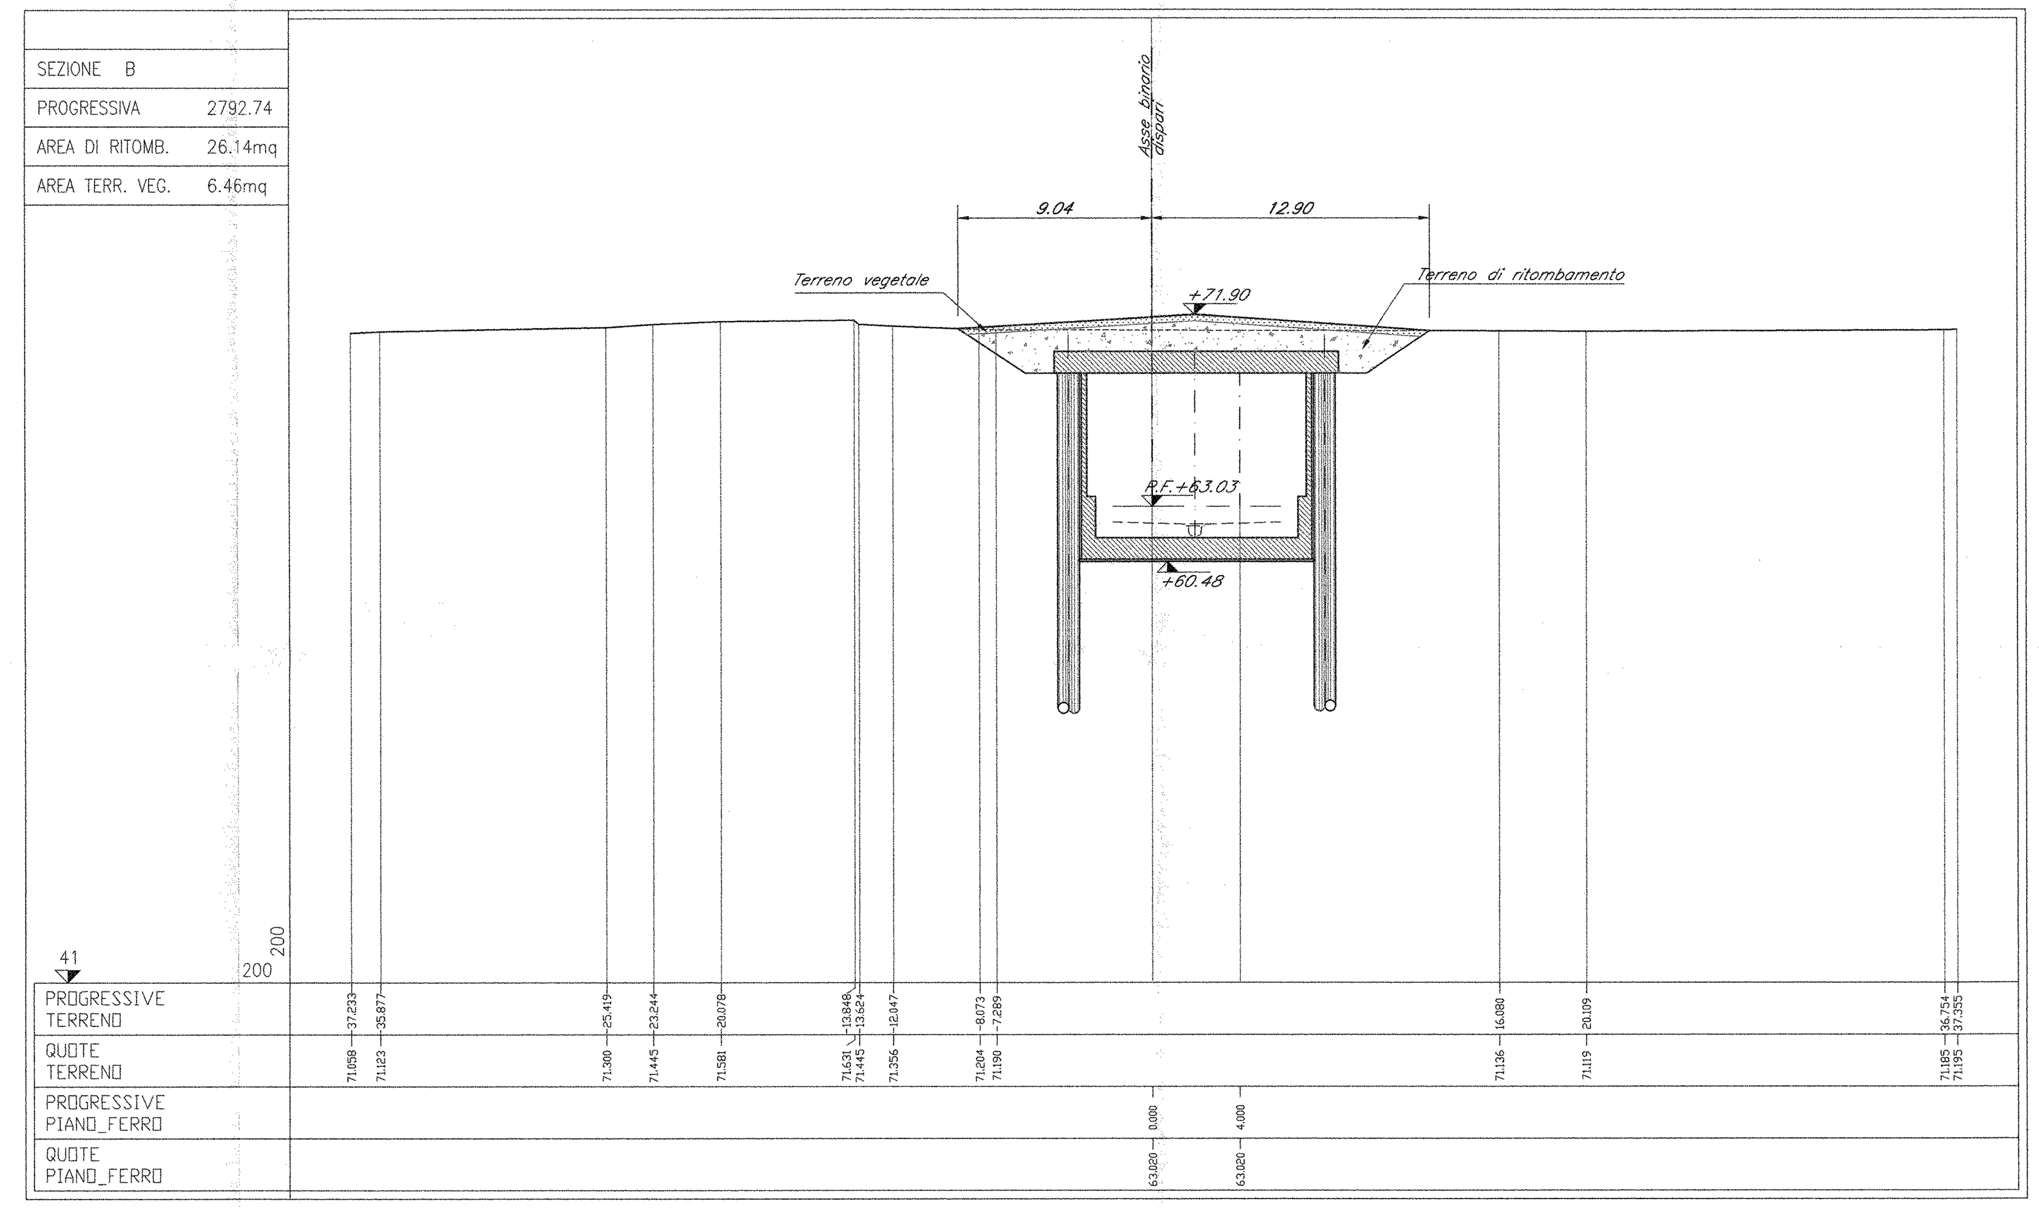

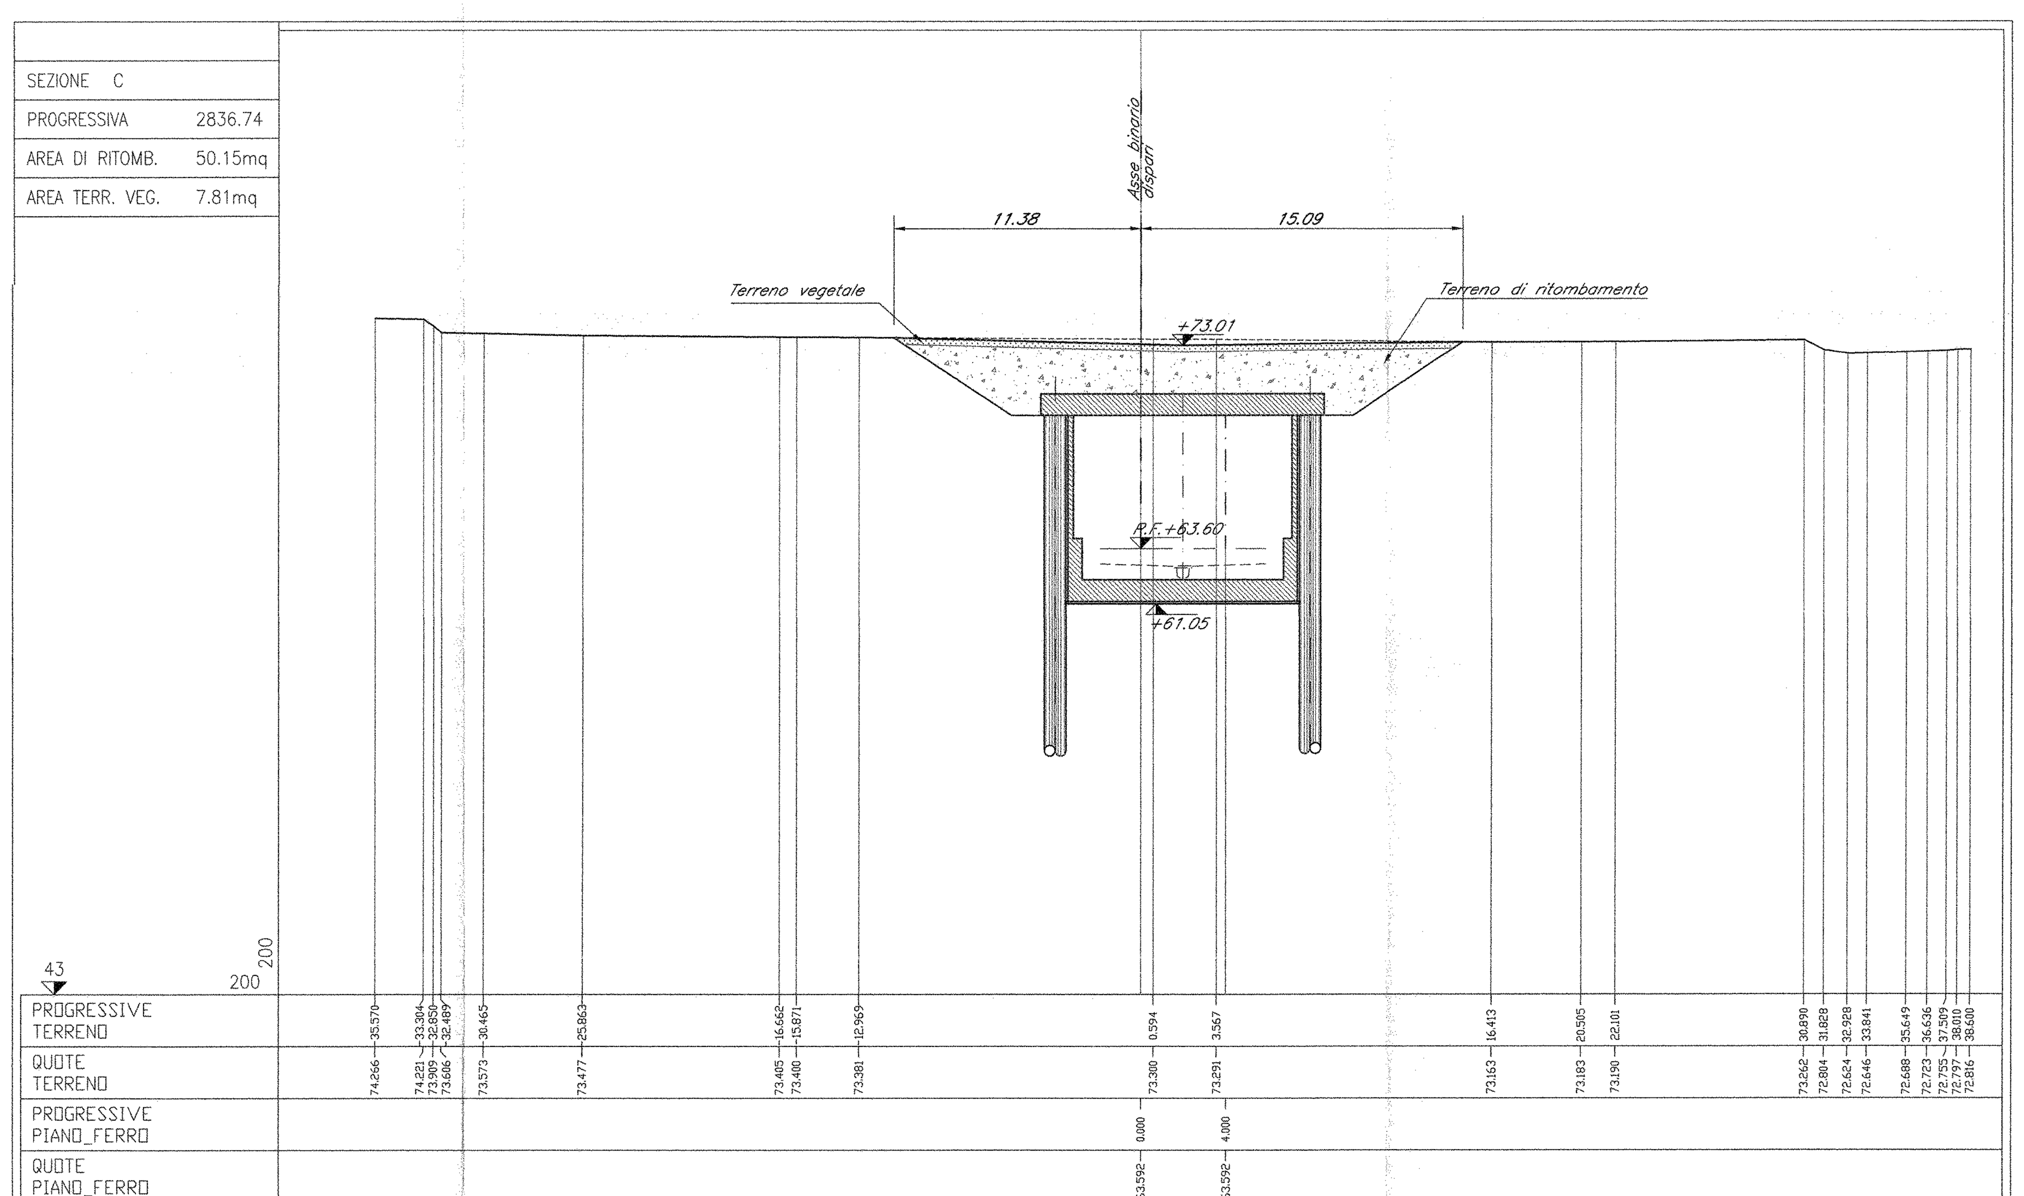

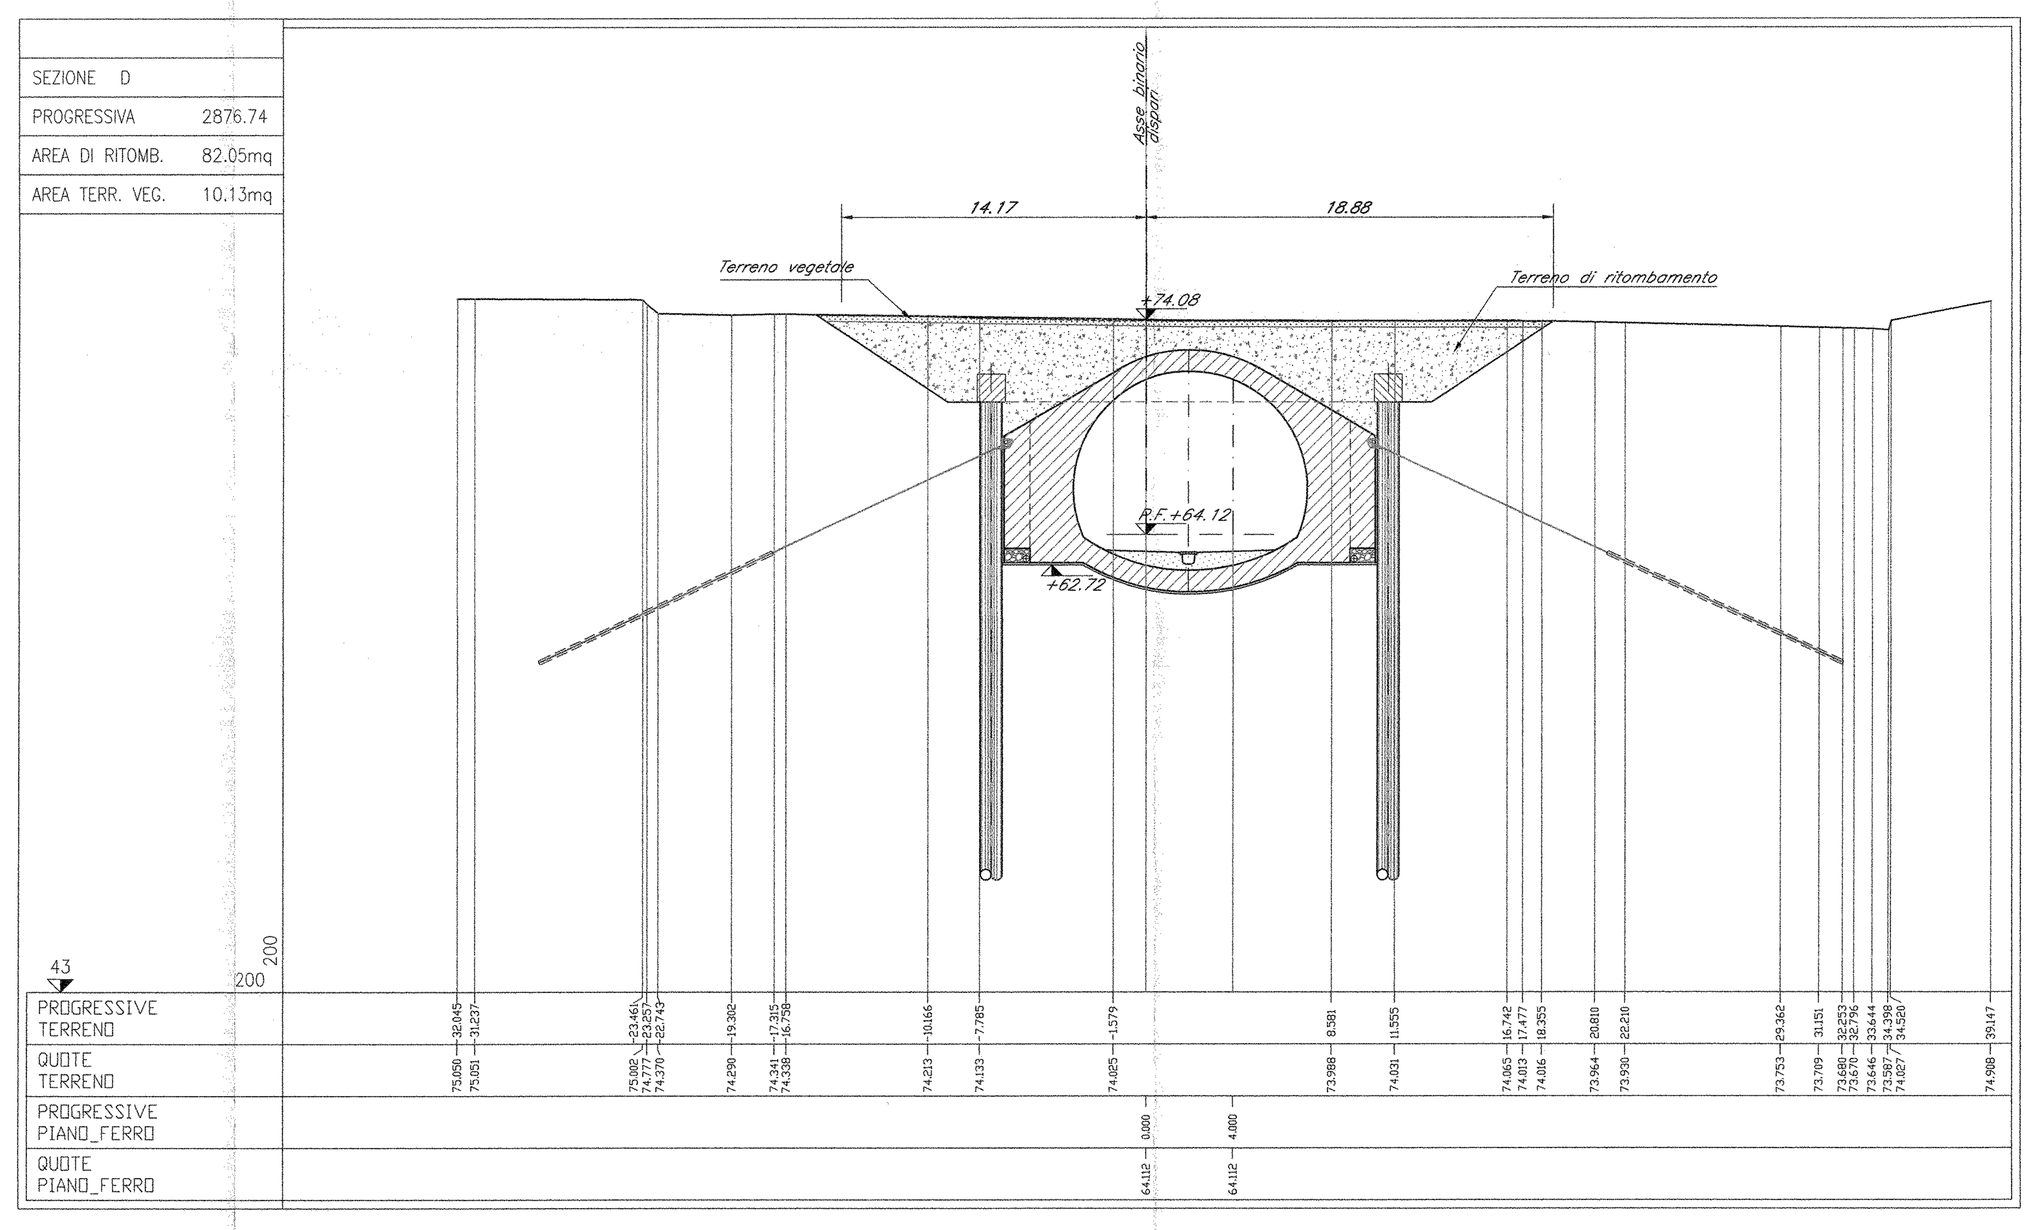

LEGENDA
Q.P.C.= quota piano dei centri Q.P.F.= quota piano ferro Q.F.S.= quota fondo scavo

COMMITTENTE:

RFI RETE FERROVIARIA ITALIANA
GRUPPO FERROVIE DELLO STATO ITALIANE

PROGETTAZIONE:

ITALFERR
GRUPPO FERROVIE DELLO STATO ITALIANE

DIREZIONE TECNICA
UO GALLERIE

PROGETTO DEFINITIVO

ITINERARIO NAPOLI - BARI
RADDOPPIO TRATTA CANCELLO - BENEVENTO
I LOTTO FUNZIONALE CANCELLO - FRASSO TELESINO E VARIANTE ALLA LINEA ROMA NAPOLI VIA CASSINO NEL COMUNE DI MADDALONI
GALLERIA MONTE AGLIO - IMBOCCO LATO CANCELLO

Sistemazione definitiva - Sezioni caratteristiche 1/2

SCALA: 1:200

COMMESSA	LOTTO	FASE	ENTE	TIPO DOC.	OPERA/DISCIPLINA	PROGR.	REV.
IF0F	01	D	07	W9	GA0100	003	A

Revis.	Descrizione	Redatto	Data	Verificato	Data	Approvato	Data	Autorizzato Data
A	Emissione definitiva	S. Luci	Lug 2015	M. Ricci	Lug 2015	F. Cerrone	Lug 2015	A. Pigorini Lug 2015

ITALFERR S.p.A. U.O. GALLERIE Dott. Ing. Andrea PIGORINI Ordine Ingegneri di Roma n° 19300

File: IF0F01D07W9GA0100003A.dwg | n. Elab.: 840