

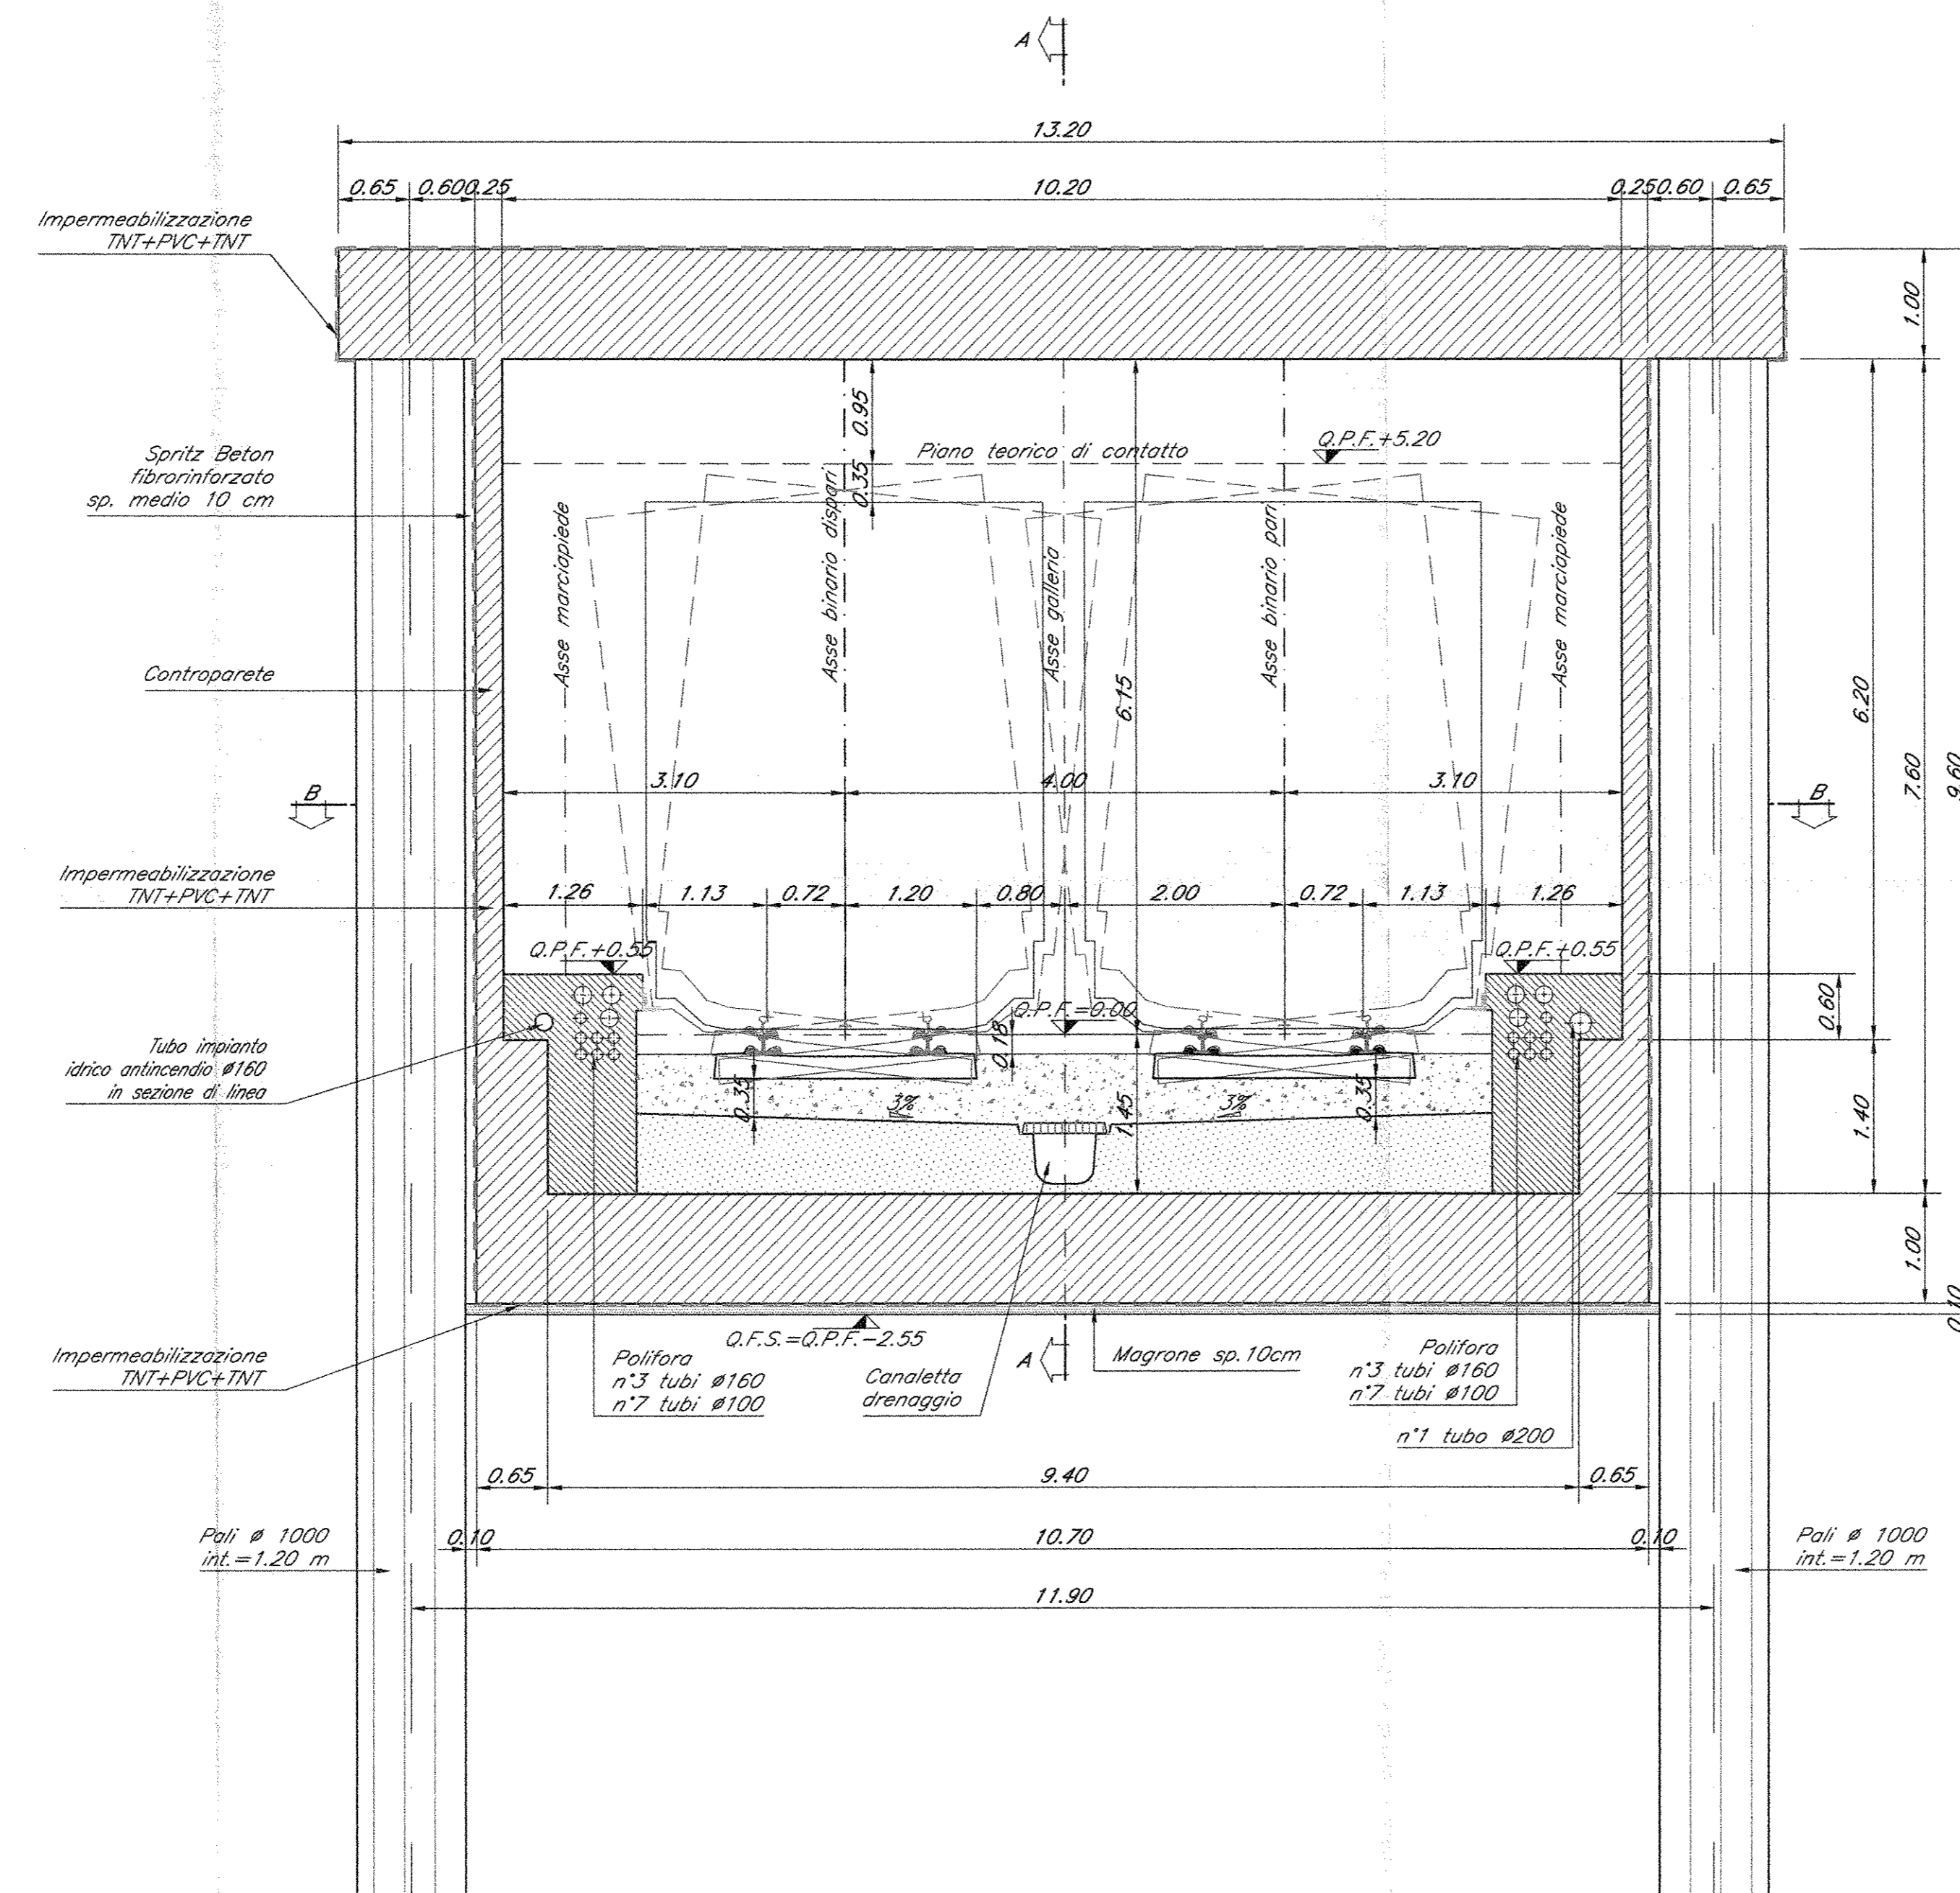


SEZIONE GALLERIA ARTIFICIALE SCATOLARE scala 1:50

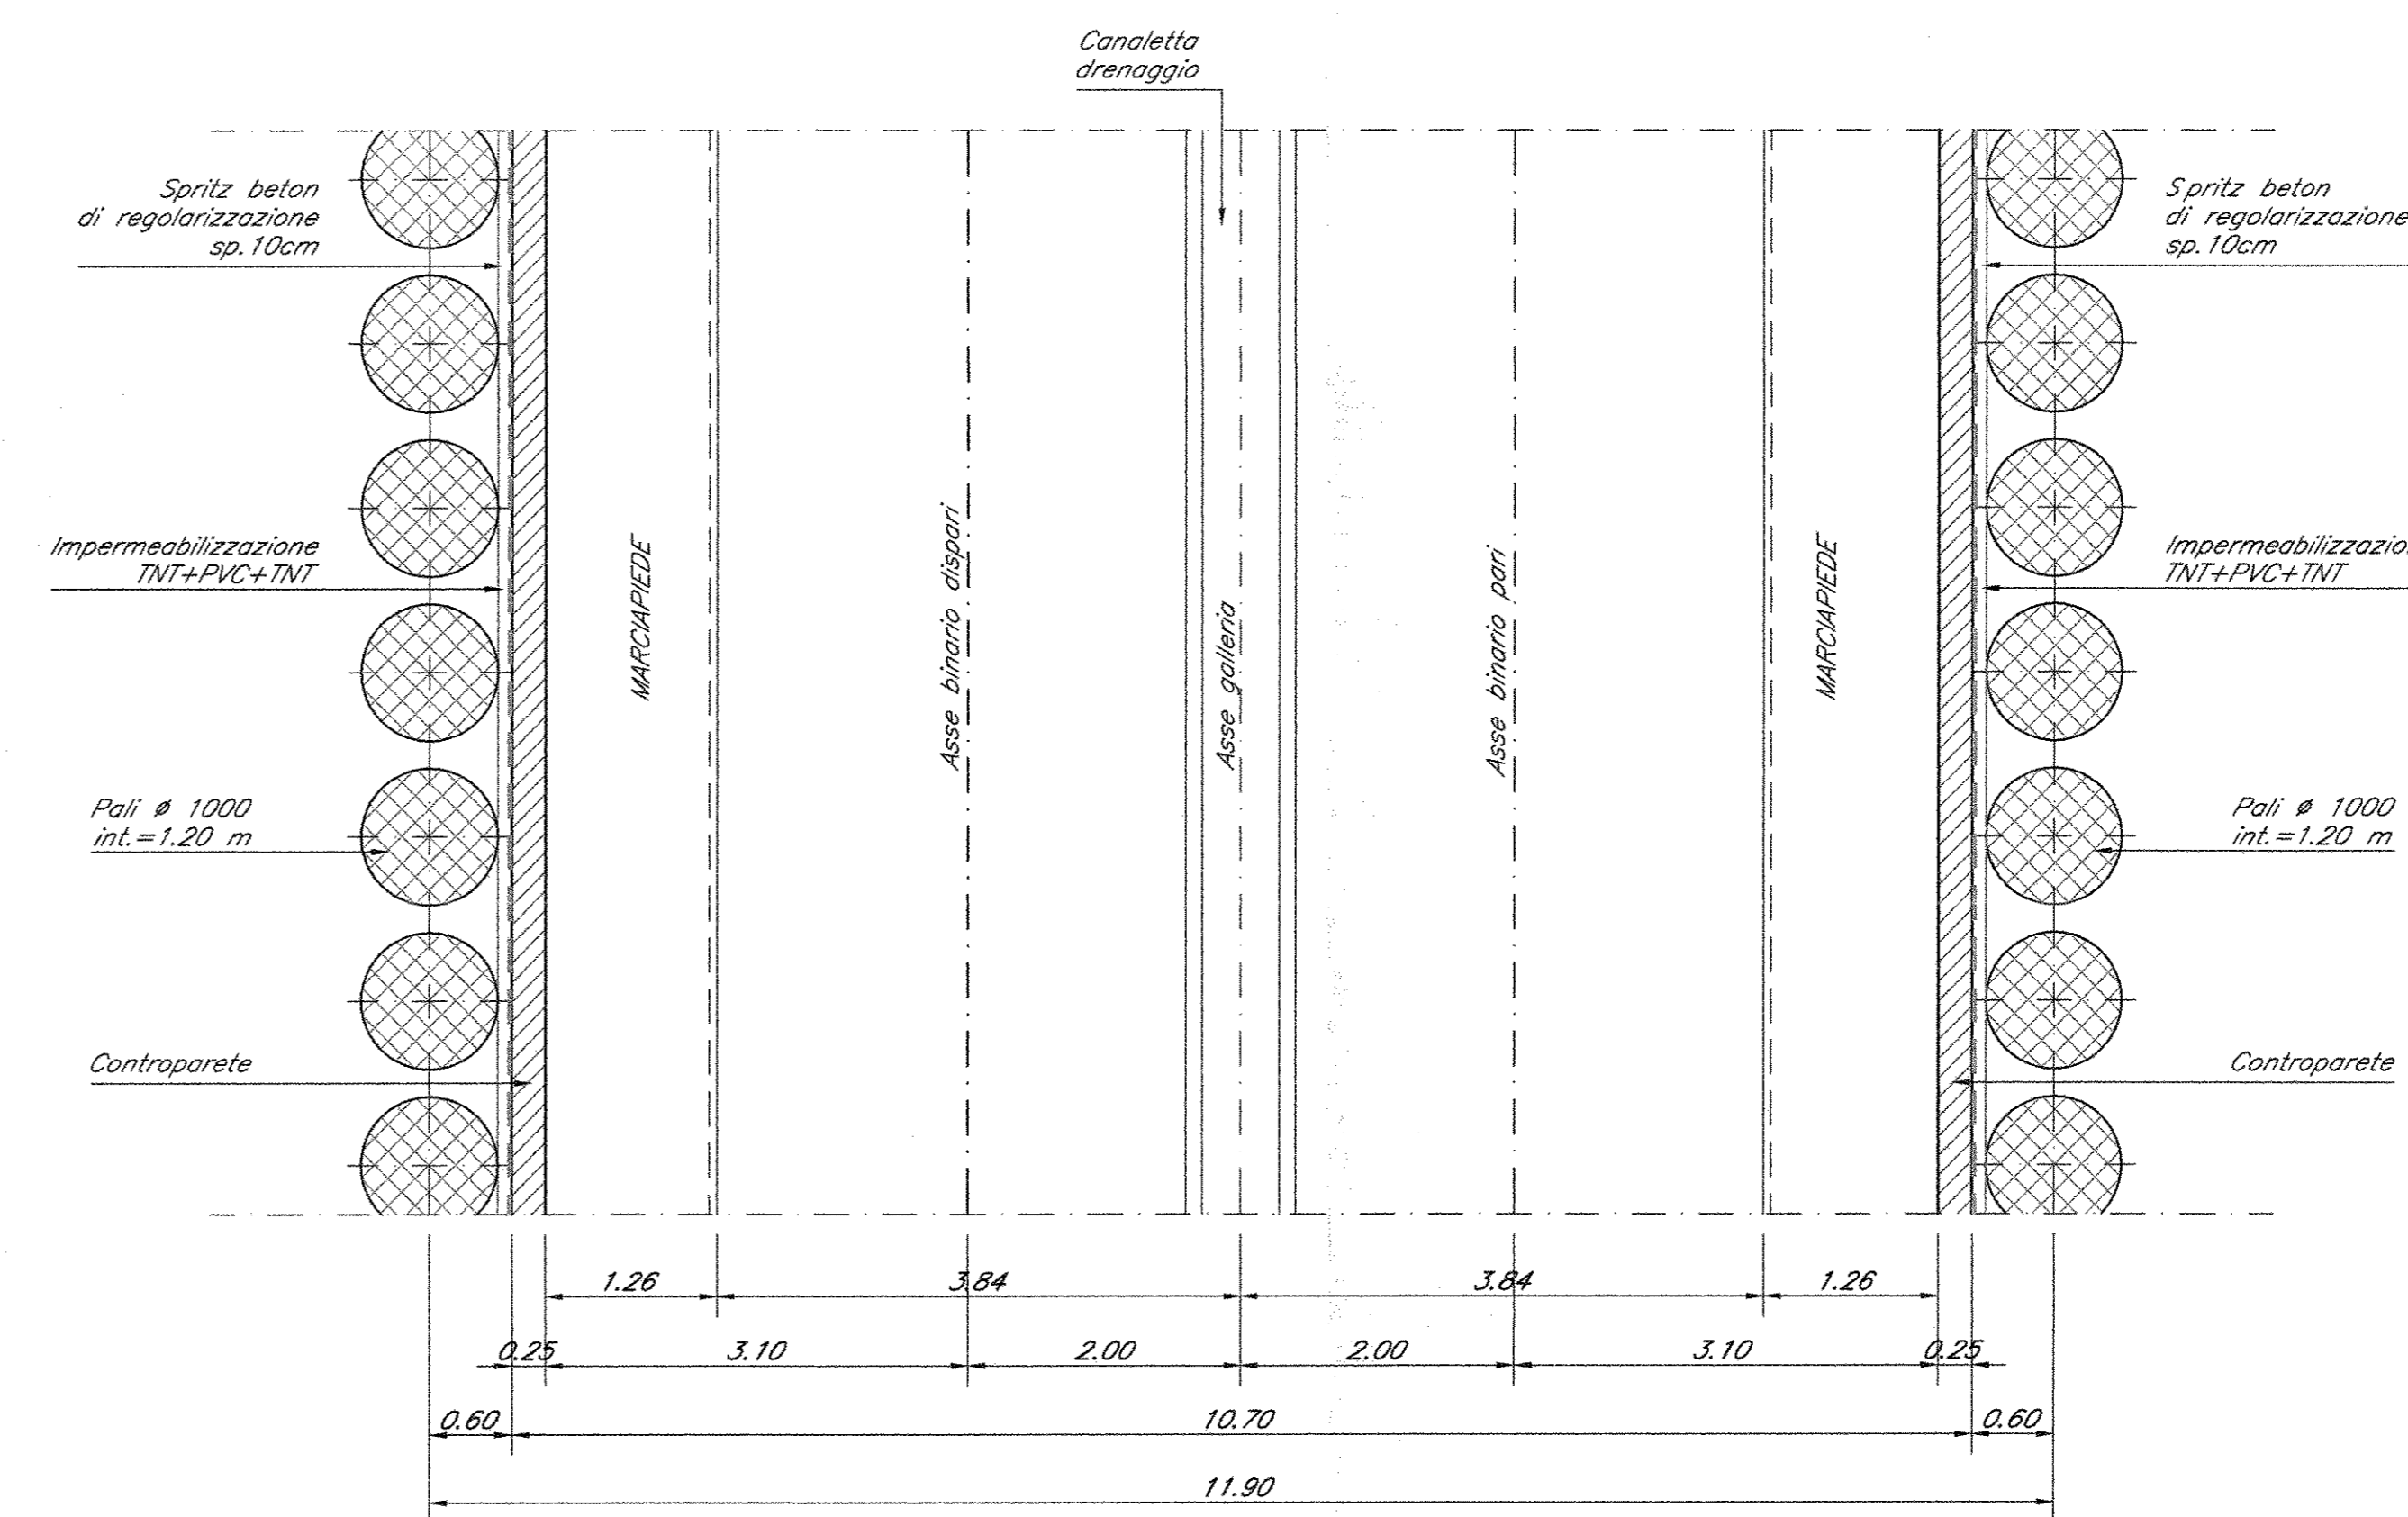

SEZIONE A-A scala 1:50

SEZIONE B-B scala 1:50

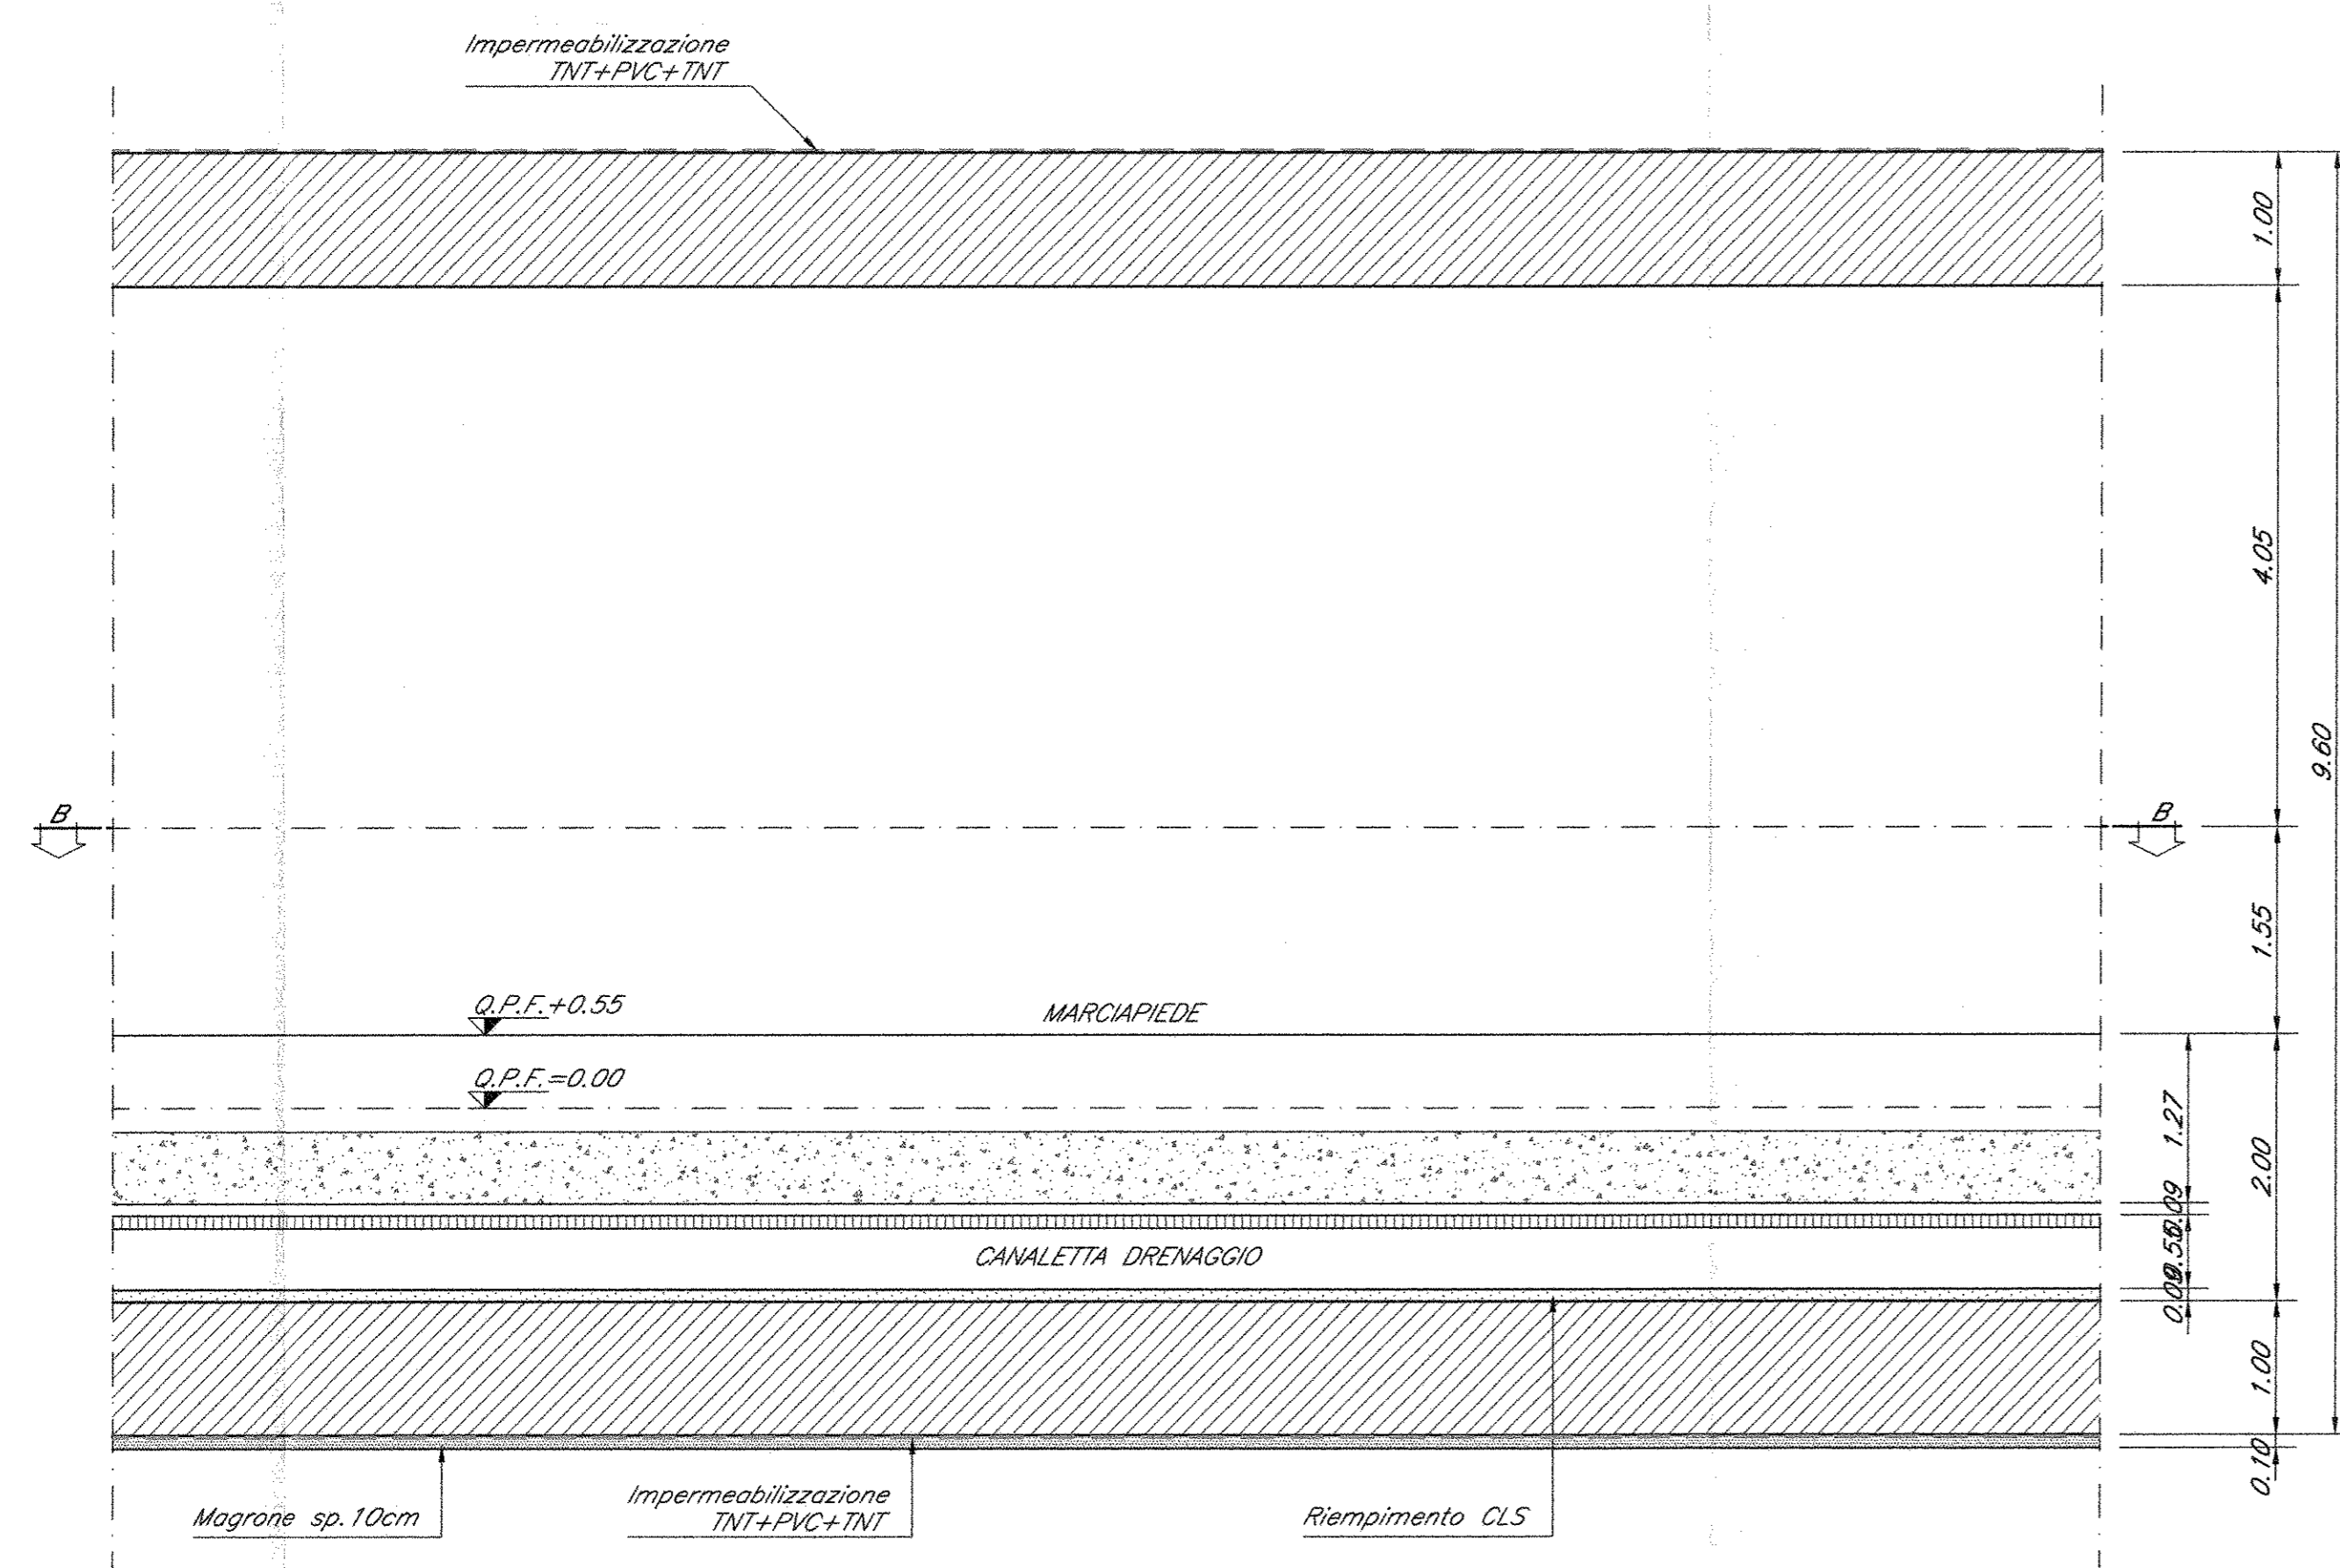

INCIDENZE	
SOGLIA INFERIORE:	130 kg/mc
PREDITTO:	50 kg/mc
SOGLIA SUPERIORE:	150 kg/mc

NOTE GENERALI	
Per le caratteristiche dei materiali si rimanda all'elaborato "Caratteristiche dei Materiali, note e prescrizioni - RFD1007SPON0000001A".	

LEGENDA	
Q.P.C.	quota piano del centro
Q.P.F.	quota piano ferro
Q.F.S.	quota fondo scave

COMMITTENTE:

PROGETTAZIONE:

**DIREZIONE TECNICA**  
**UO GALLERIE**  
**PROGETTO DEFINITIVO**

**ITINERARIO NAPOLI - BARI**  
**RADDOPPIO TRATTA CANCELLO - BENEVENTO**  
**I LOTTO FUNZIONALE CANCELLO - FRASSO TELESINO E VARIANTE**  
**ALLA LINEA ROMA NAPOLI VIA CASSINO NEL COMUNE DI MADDALONI**  
**GALLERIA MONTE AGLIO - IMBOCCO LATO CANCELLO**  
 Galleria artificiale scatolare - Carpentaria

SCALA:	1:50
--------	------

COMMESSA	LOTTO	FASE	ENTE	TIPO DOC.	OPERA/DISCIPLINA	PROGR.	REV.
I10F	01	D	07	BB	GA0100	003	A

Revis.	Descrizione	Redatto	Data	Verificato	Data	Approvato	Data	Autorizzato	Data
A	Emissione definitiva	[Signature]	Lug 2015	[Signature]	Lug 2015	[Signature]	Lug 2015	[Signature]	Lug 2015