PROFILO LONGITUDINALE
– Sezione D–D –
scala 1:50

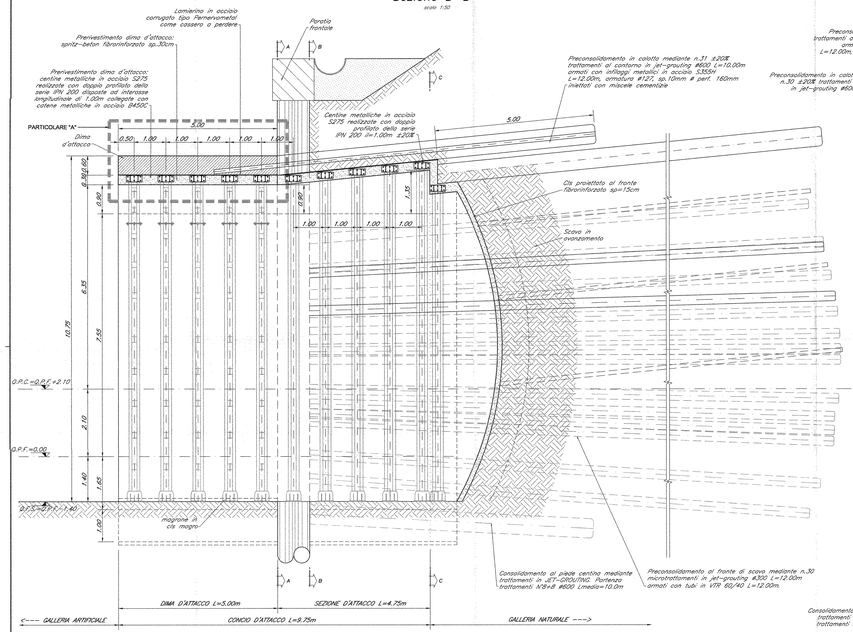

PRECONSOLIDAMENTO E PRESOSTEGNO
– sezione A–A –
scala 1:50

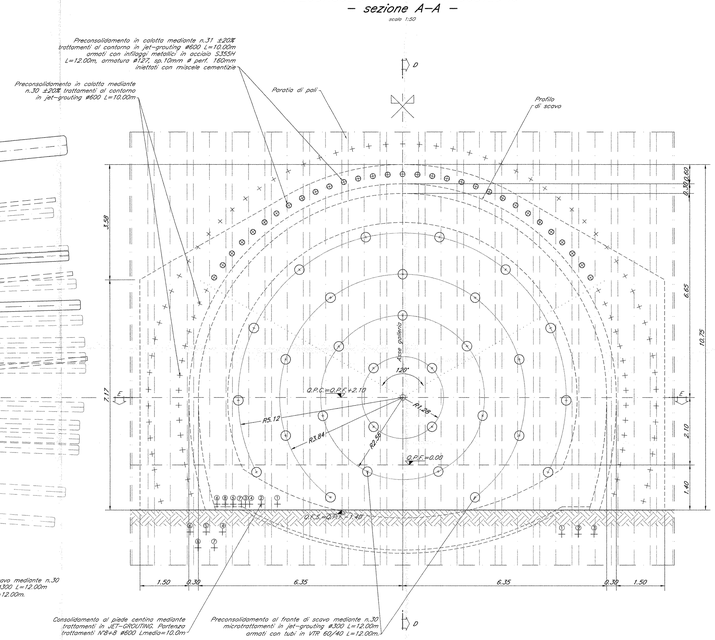

DIMA D'ATTACCO
– sezione A–A –
scala 1:50

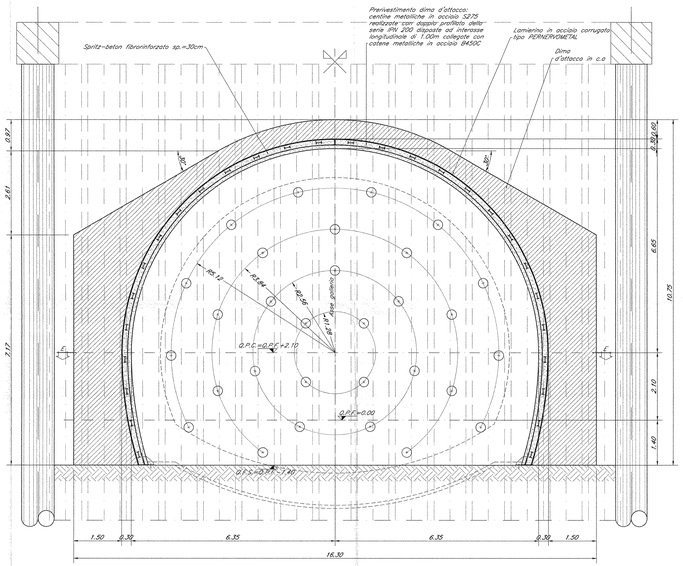

FASI ESECUTIVE

FASE 1 : ESECUZIONE DEL PRECONSOLIDAMENTO E PRECONSOLIDAMENTO AL CONTORNO SISTEMAZIONE LA GEOMETRIA DI PROGETTO;

FASE 2 : ESECUZIONE DEL PRECONSOLIDAMENTO DEL FRONTE;

FASE 3 : POSIZIONAMENTO CENTINE E REALIZZAZIONE DELLA DIMA DI ATTACCO;

FASE 4 : ESECUZIONE SCAVO A PIENA SEZIONE DELLA SEZIONE DI ATTACCO PER SINGOLI SFONDI DI LUNGHEZZA MASSIMA PARI A 1M, SAGOMANDO IL FRONTE A FORMA CONCAVA E MESSA IN OPERA DEL RIVESTIMENTO DI PRIMA FASE, COSTITUITO DA CENTINE METALLICHE E SPRITZ-BETON FIBRORINFORZATO;

FASE 5 : ESECUZIONE ARCO ROVESCIO E MURETTI;

FASE 6 : POSA IN OPERA DELL'IMPERMEABILIZZAZIONE E GETTO DEL RIVESTIMENTO DEFINITIVO.

Le distanze del fronte per il getto del rivestimento definitivo, è definito secondo quanto previsto per lo scavo della galleria naturale in sezione corrente in funzione dei dati di monitoraggio, si valuterà la possibilità di modificare la distanza del getto del concio di attacco dal fronte di scavo.

INCIDENTE

CEMENTAZIONE E PREGHIERI:	40 kg/mq
CALOTTA E PIEDRITTI:	50 kg/mq
ARCO ROVESCIO E MURETTI:	50 kg/mq

NOTE GENERALI

Per le caratteristiche dei materiali si rimanda all'elaborato "Caratteristiche dei Materiali, note e prescrizioni" – IF0F0107P0GN0000001A".

LEGENDA

O.P.C.= quota piano dei centri
O.P.F.= quota piano ferro
O.F.S.= quota fondo scavo

PIANTA
– Sezione E–E –
scala 1:50

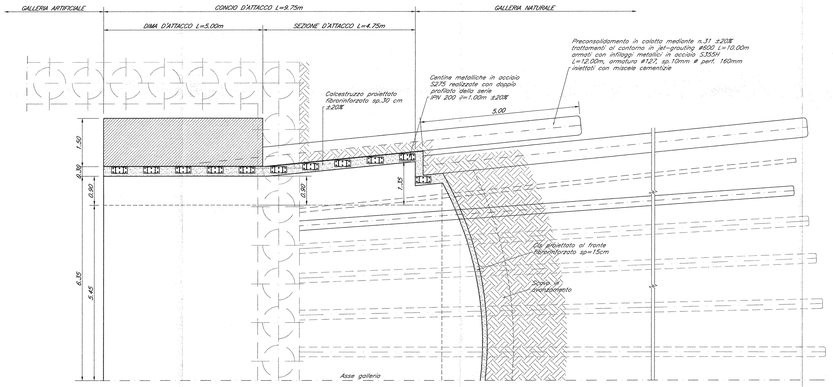

PARTICOLARE A
scala 1:20

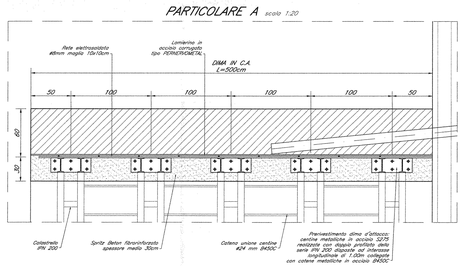

CARPENTERIA CONCIO D'ATTACCO
INIZIO CAMPO – 1/2 sezione B–B
scala 1:50

CARPENTERIA CONCIO D'ATTACCO
FINE CAMPO – 1/2 sezione C–C
scala 1:50

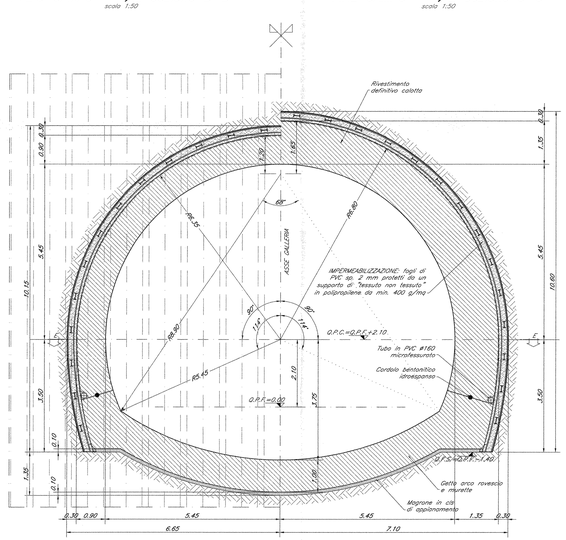

COMMITTENTE:

RFI RETE FERROVIARIA ITALIANA
GRUPPO FERROVIE DELLO STATO ITALIANE

PROGETTAZIONE:

ITALFERR
GRUPPO FERROVIE DELLO STATO ITALIANE

DIREZIONE TECNICA
UO GALLERIE

PROGETTO DEFINITIVO

ITINERARIO NAPOLI - BARI
RADDOPPIO TRATTA CANCELLO - BENEVENTO
I LOTTO FUNZIONALE CANCELLO - FRASSO TELESINO E VARIANTE ALLA LINEA ROMA NAPOLI VIA CASSINO NEL COMUNE DI MADDALONI
GALLERIA MONTE AGLIO - IMBOCCO LATO BENEVENTO

Dima e concio d'attacco - Scavo e consolidamenti

SCALA: 1:50

COMMESSA	LOTTO	FASE	ENTE	TIPO DOC.	OPERA/DISCIPLINA	PROGR.	REV.
IF0F	01	D	07	BB	GA02200	001	A

Revis.	Descrizione	Redatto	Data	Verificato	Data	Approvato	Data	Autorizzato	Data
A	Emissione definitiva	S.Dyci	Lug 2015	M. Ricci	Lug 2015	F. Cattone	Lug 2015	A. Pisano	Lug 2015

File: IF0F01D07BBGA0200001A.dwg — n. Elab.: 850