



FINESTRA COSTRUTTIVA
CONFIGURAZIONE PROVVISORIA TIPO A

Scala 1:50

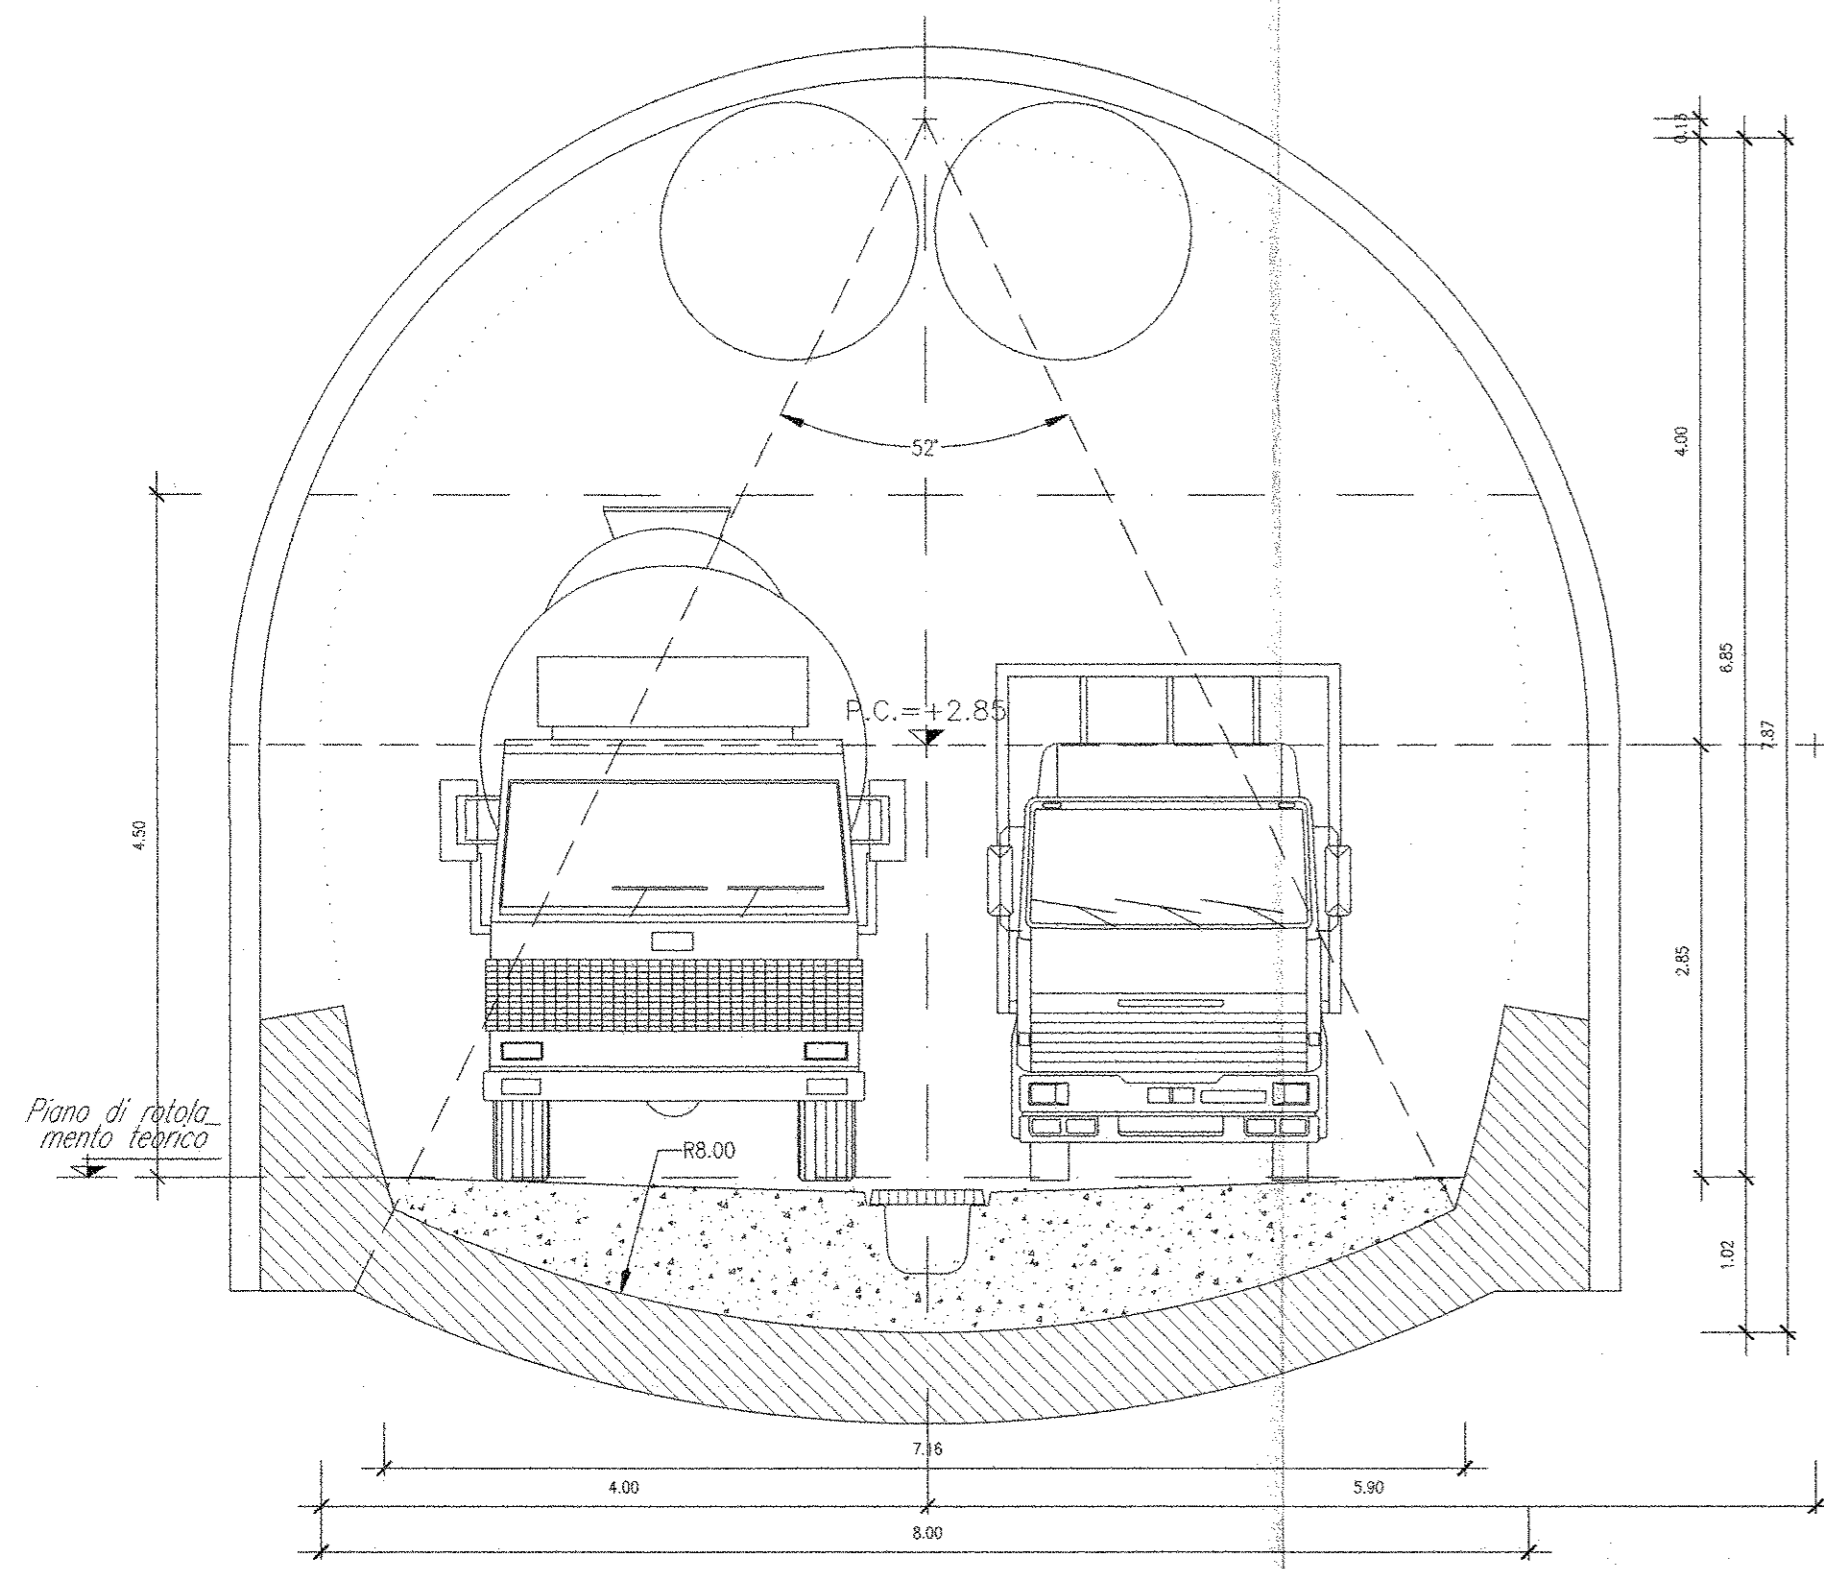


FINESTRA COSTRUTTIVA
CONFIGURAZIONE PROVVISORIA TIPO B

Scala 1:50

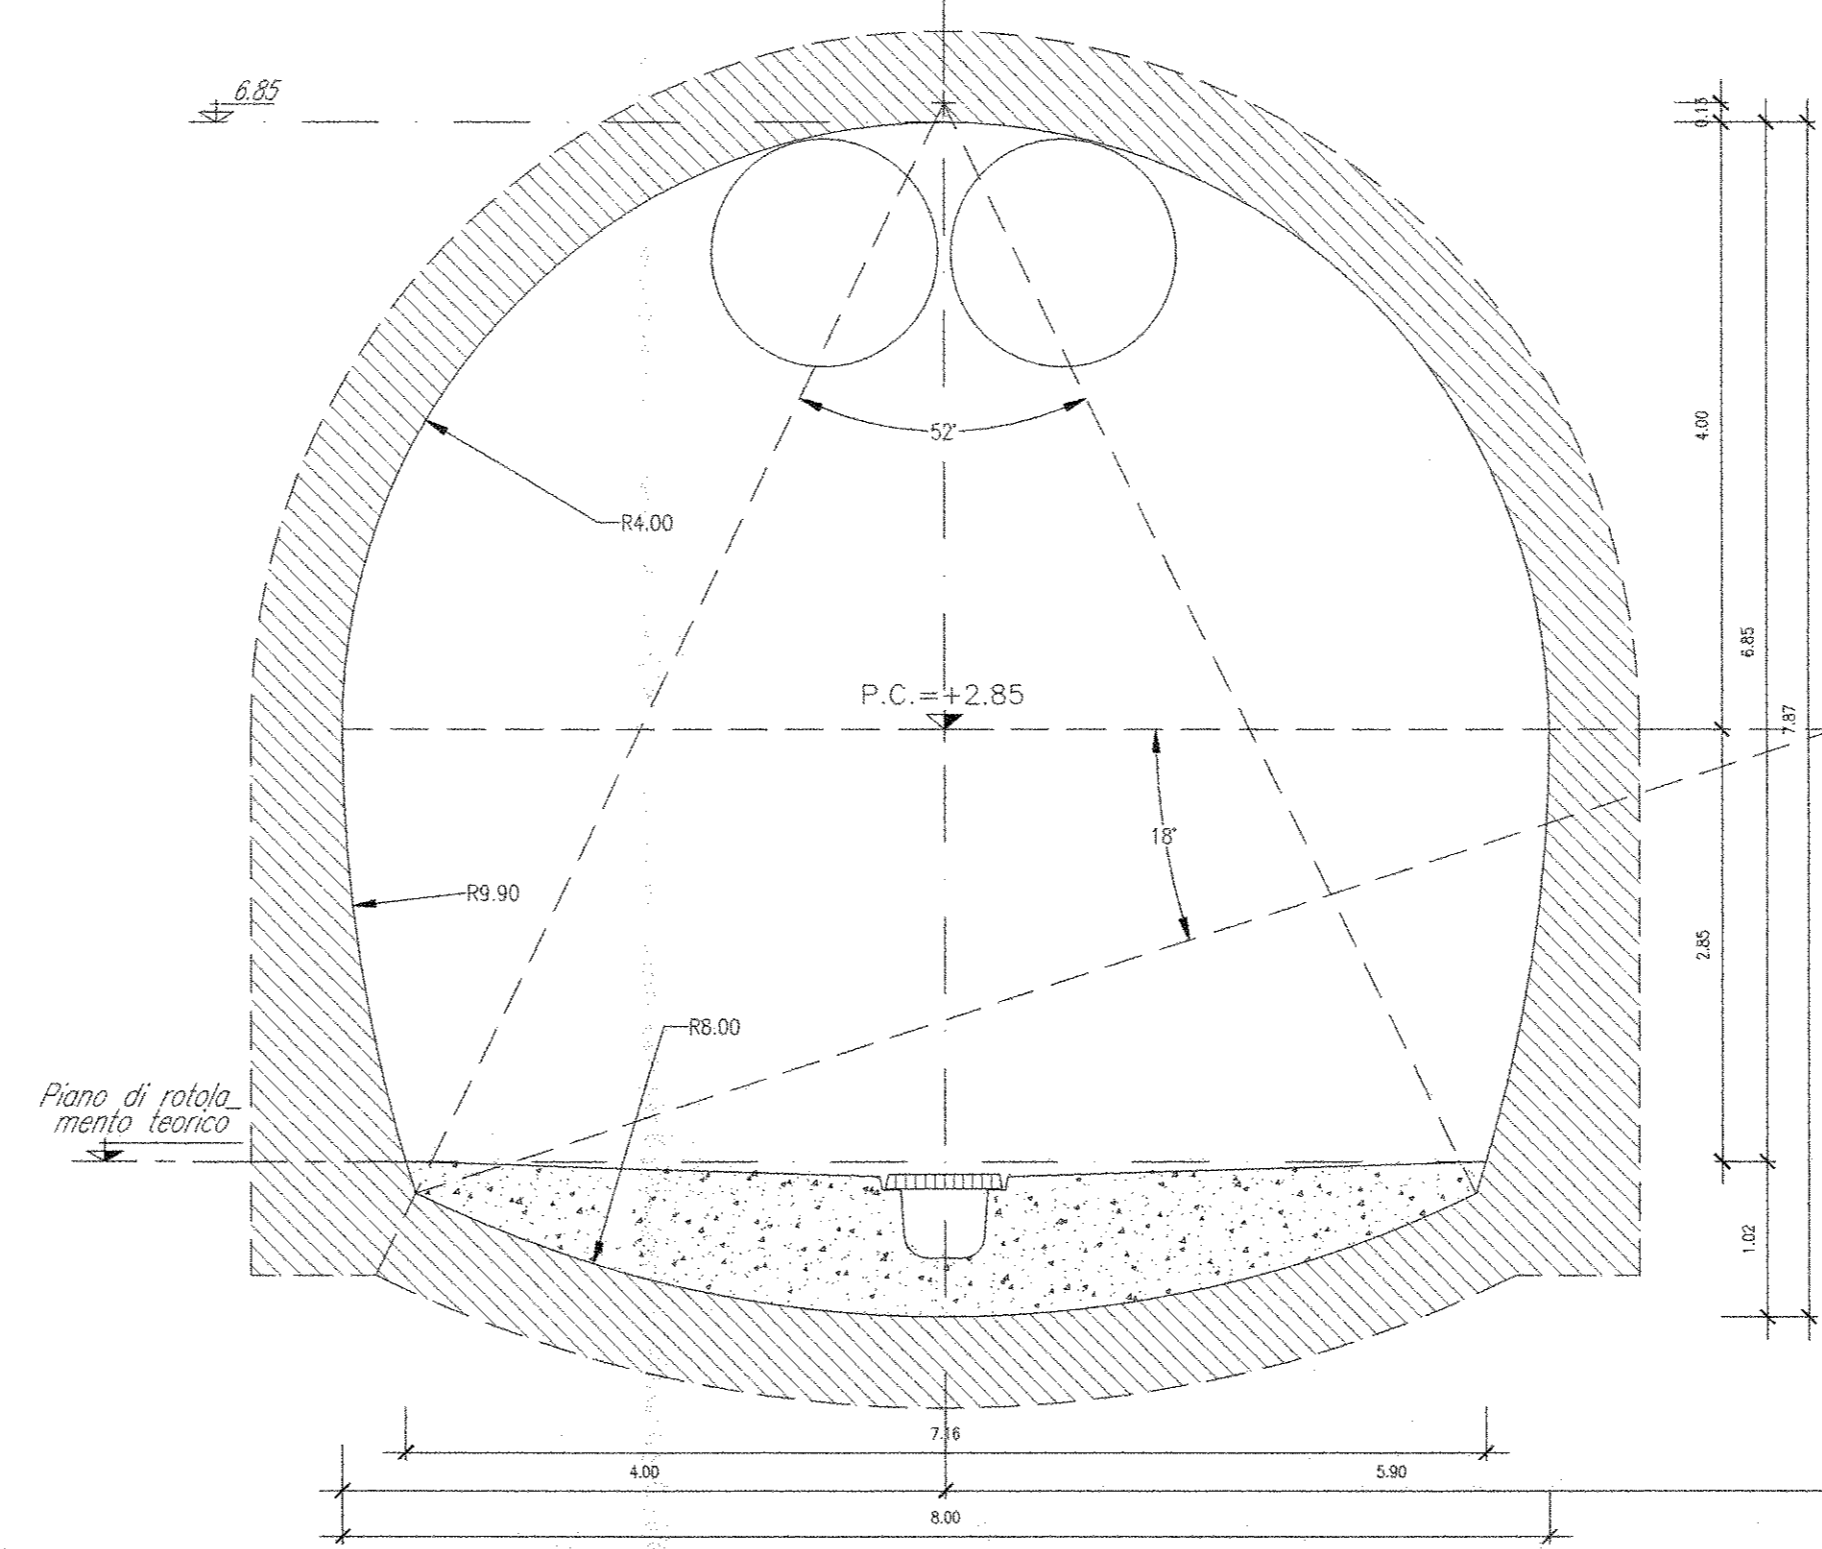


FINESTRA COSTRUTTIVA
CONFIGURAZIONE DEFINITIVA

Scala 1:50

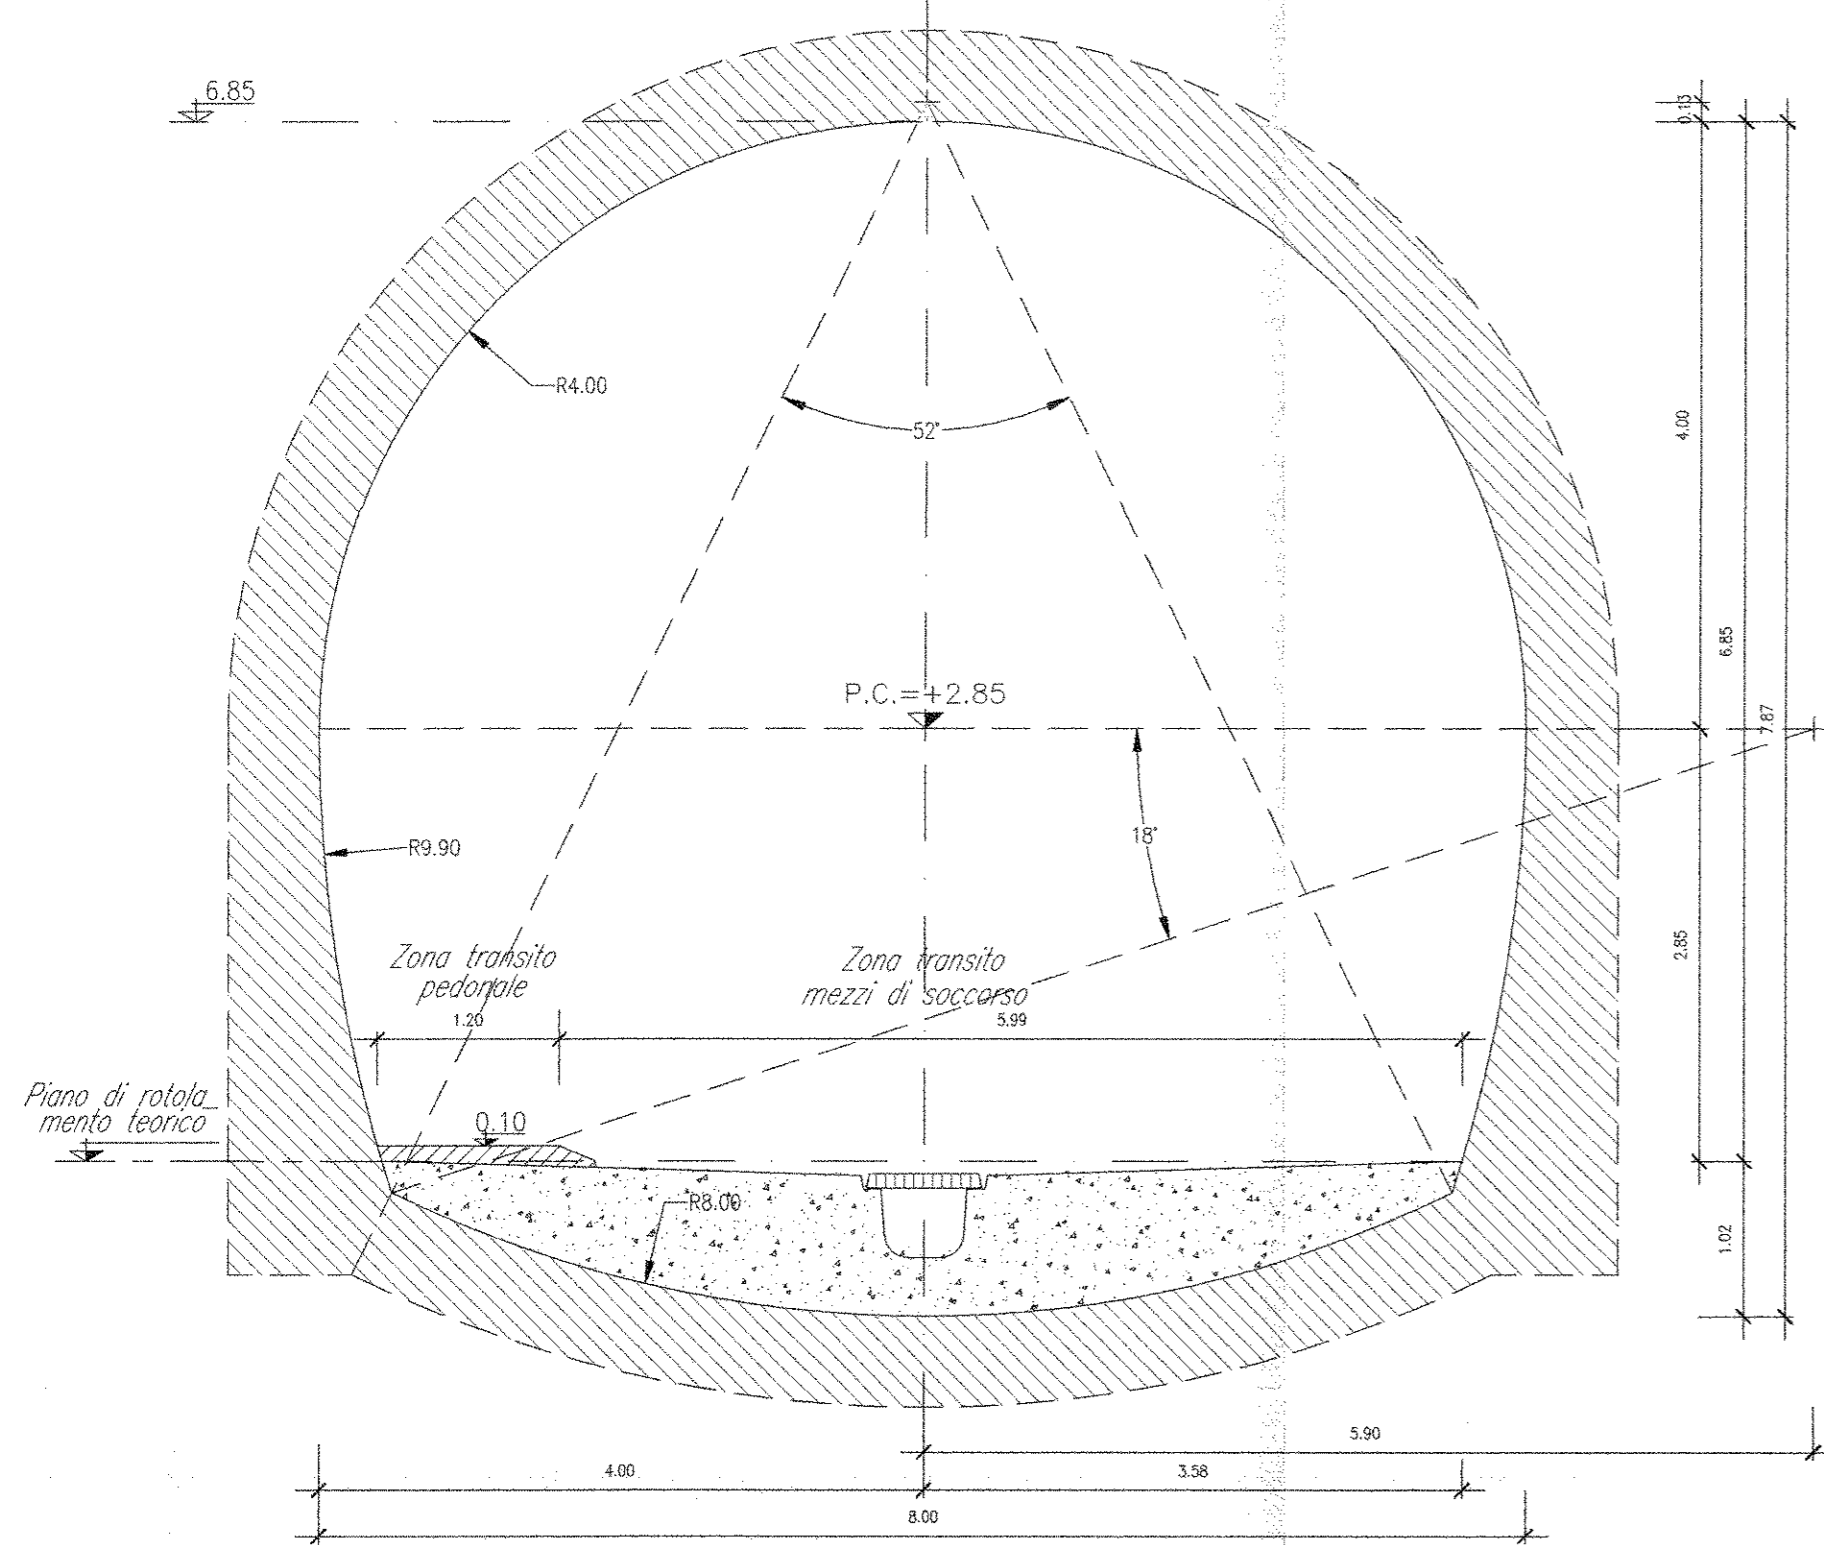

CUNICOLO DI SFOLLAMENTO

Scala 1:50

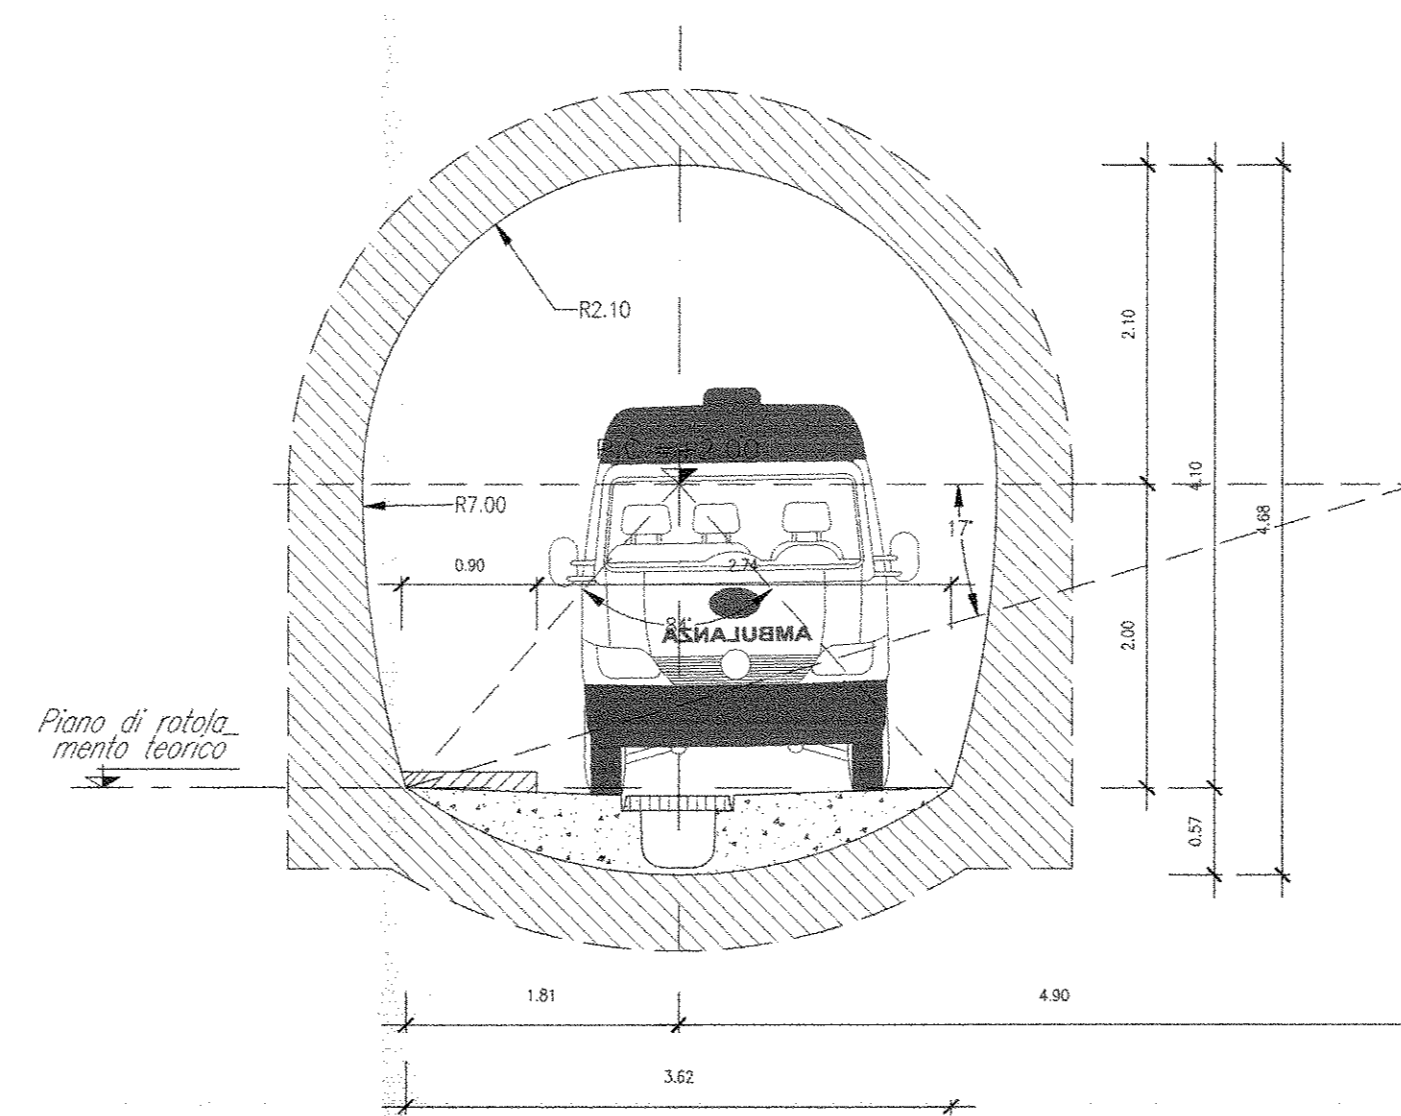

LEGENDA

P.C. Piano dei centri

COMMITTENTE:



PROGETTAZIONE:



DIREZIONE TECNICA
UO CORPO STRADALE E GEOTECNICA

PROGETTO DEFINITIVO

ITINERARIO NAPOLI - BARI
RADDOPPIO TRATTA CANCELLO - BENEVENTO
I LOTTO FUNZIONALE CANCELLO - FRASSO TELESINO E VARIANTE
ALLA LINEA ROMA NAPOLI VIA CASSINO NEL COMUNE DI MADDALONI
GALLERIA MONTE AGLIO - USCITE DI EMERGENZA

Sezione corrente - Sezioni Tipo di intradosso

SCALA:

1:50

COMMESSA LOTTO FASE ENTE TIPO DOC. OPERA/DISCIPLINA PROGR. REV.

I F O F 01 D 07 W B G N 0 0 0 0 0 0 1 A

Revis.	Descrizione	Redatto	Data	Verificato	Data	Approvato	Data	Autorizzato	Data
A	Emissione definitiva	M. Di Angelo	Lug 2015	M. Ricci	Lug 2015	F. Ferrone	Lug 2015	A. Pignotti	Lug 2015

File: IF0F01D07WBGNO00001A.dwg

n. Elab.: 857