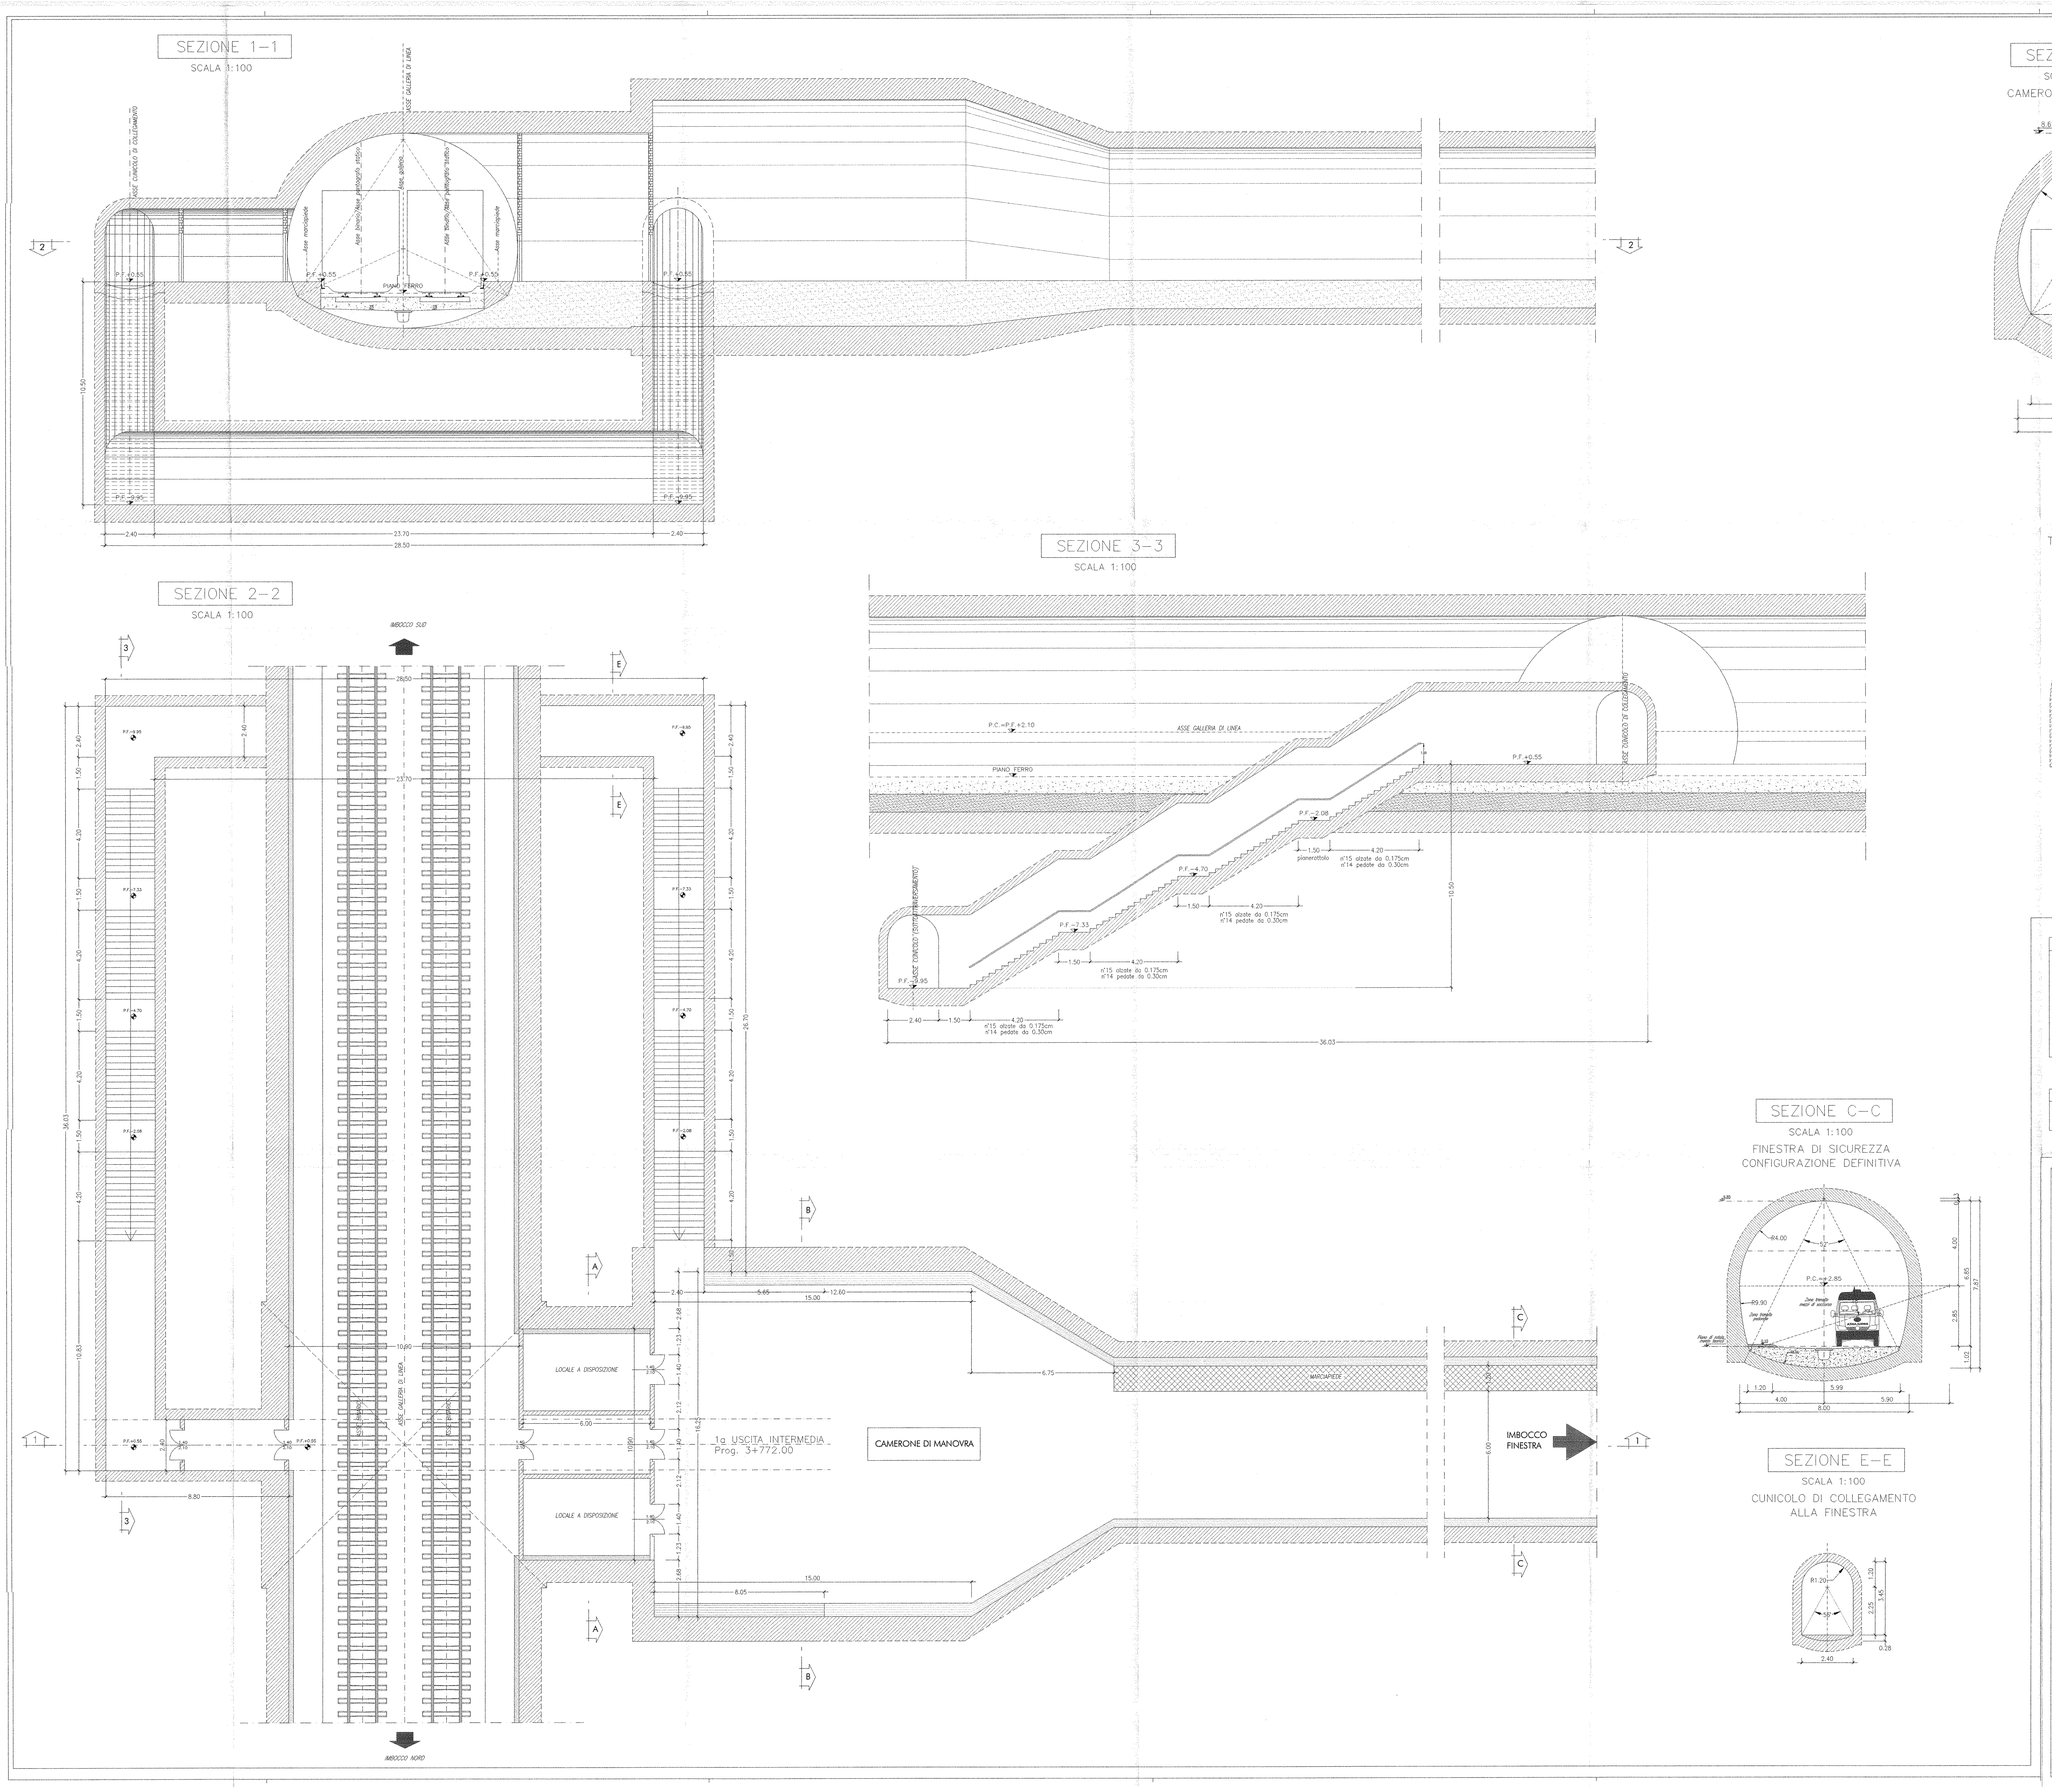

NOTE

- Le sezioni tipo di intradosso sono rappresentate con riferimento alla configurazione del marciapiede in rettifilo.

LEGENDA

P.C.	Piano dei centri

COMMITTENTE:

RFI RETE FERROVIARIA ITALIANA
GRUPPO FERROVIE DELLO STATO ITALIANE

PROGETTAZIONE:

ITALFERR
GRUPPO FERROVIE DELLO STATO ITALIANE

DIREZIONE TECNICA
UO GALLERIE

PROGETTO DEFINITIVO

ITINERARIO NAPOLI - BARI
RADDOPPIO TRATTA CANCELLO - BENEVENTO
I LOTTO FUNZIONALE CANCELLO - FRASSO TELESINO E VARIANTE ALLA LINEA ROMA NAPOLI VIA CASSINO NEL COMUNE DI MADDALONI
GALLERIA MONTE AGLIO - USCITE DI EMERGENZA

Uscita di emergenza pk 3+772.00 - Innesto con la galleria di linea - Sezioni Tipo di intradosso

SCALA : 1:100

COMMESSA	LOTTO	FASE	ENTE	TIPO DOC.	OPERA/DISCIPLINA	PROGR.	REV.
IF0F	01	D	07	PA	GN0000	001	A

Revis.	Descrizione	Redatto	Data	Verificato	Data	Approvato	Data	Autorizzato	Data
A	Emissione definitiva	M.D'Angelo	Lug 2015	M. Ricci	Lug 2015	F. Cerrone	Lug 2015	A. Pigozzi	Lug 2015

ITALFERR S.p.A. Dott. Ing. Antonio PIGOZZI Ordine Ingegneri di Bologna n° 19040

File: IF0F01D07PAGN0000001A.dwg

n. Elab.: 8-58