




PIANTA FASE 1 scala 1:100
 SCAVO FINESTRA, CAMERONE DI MANOVRA E GALLERIA D'INNESTO

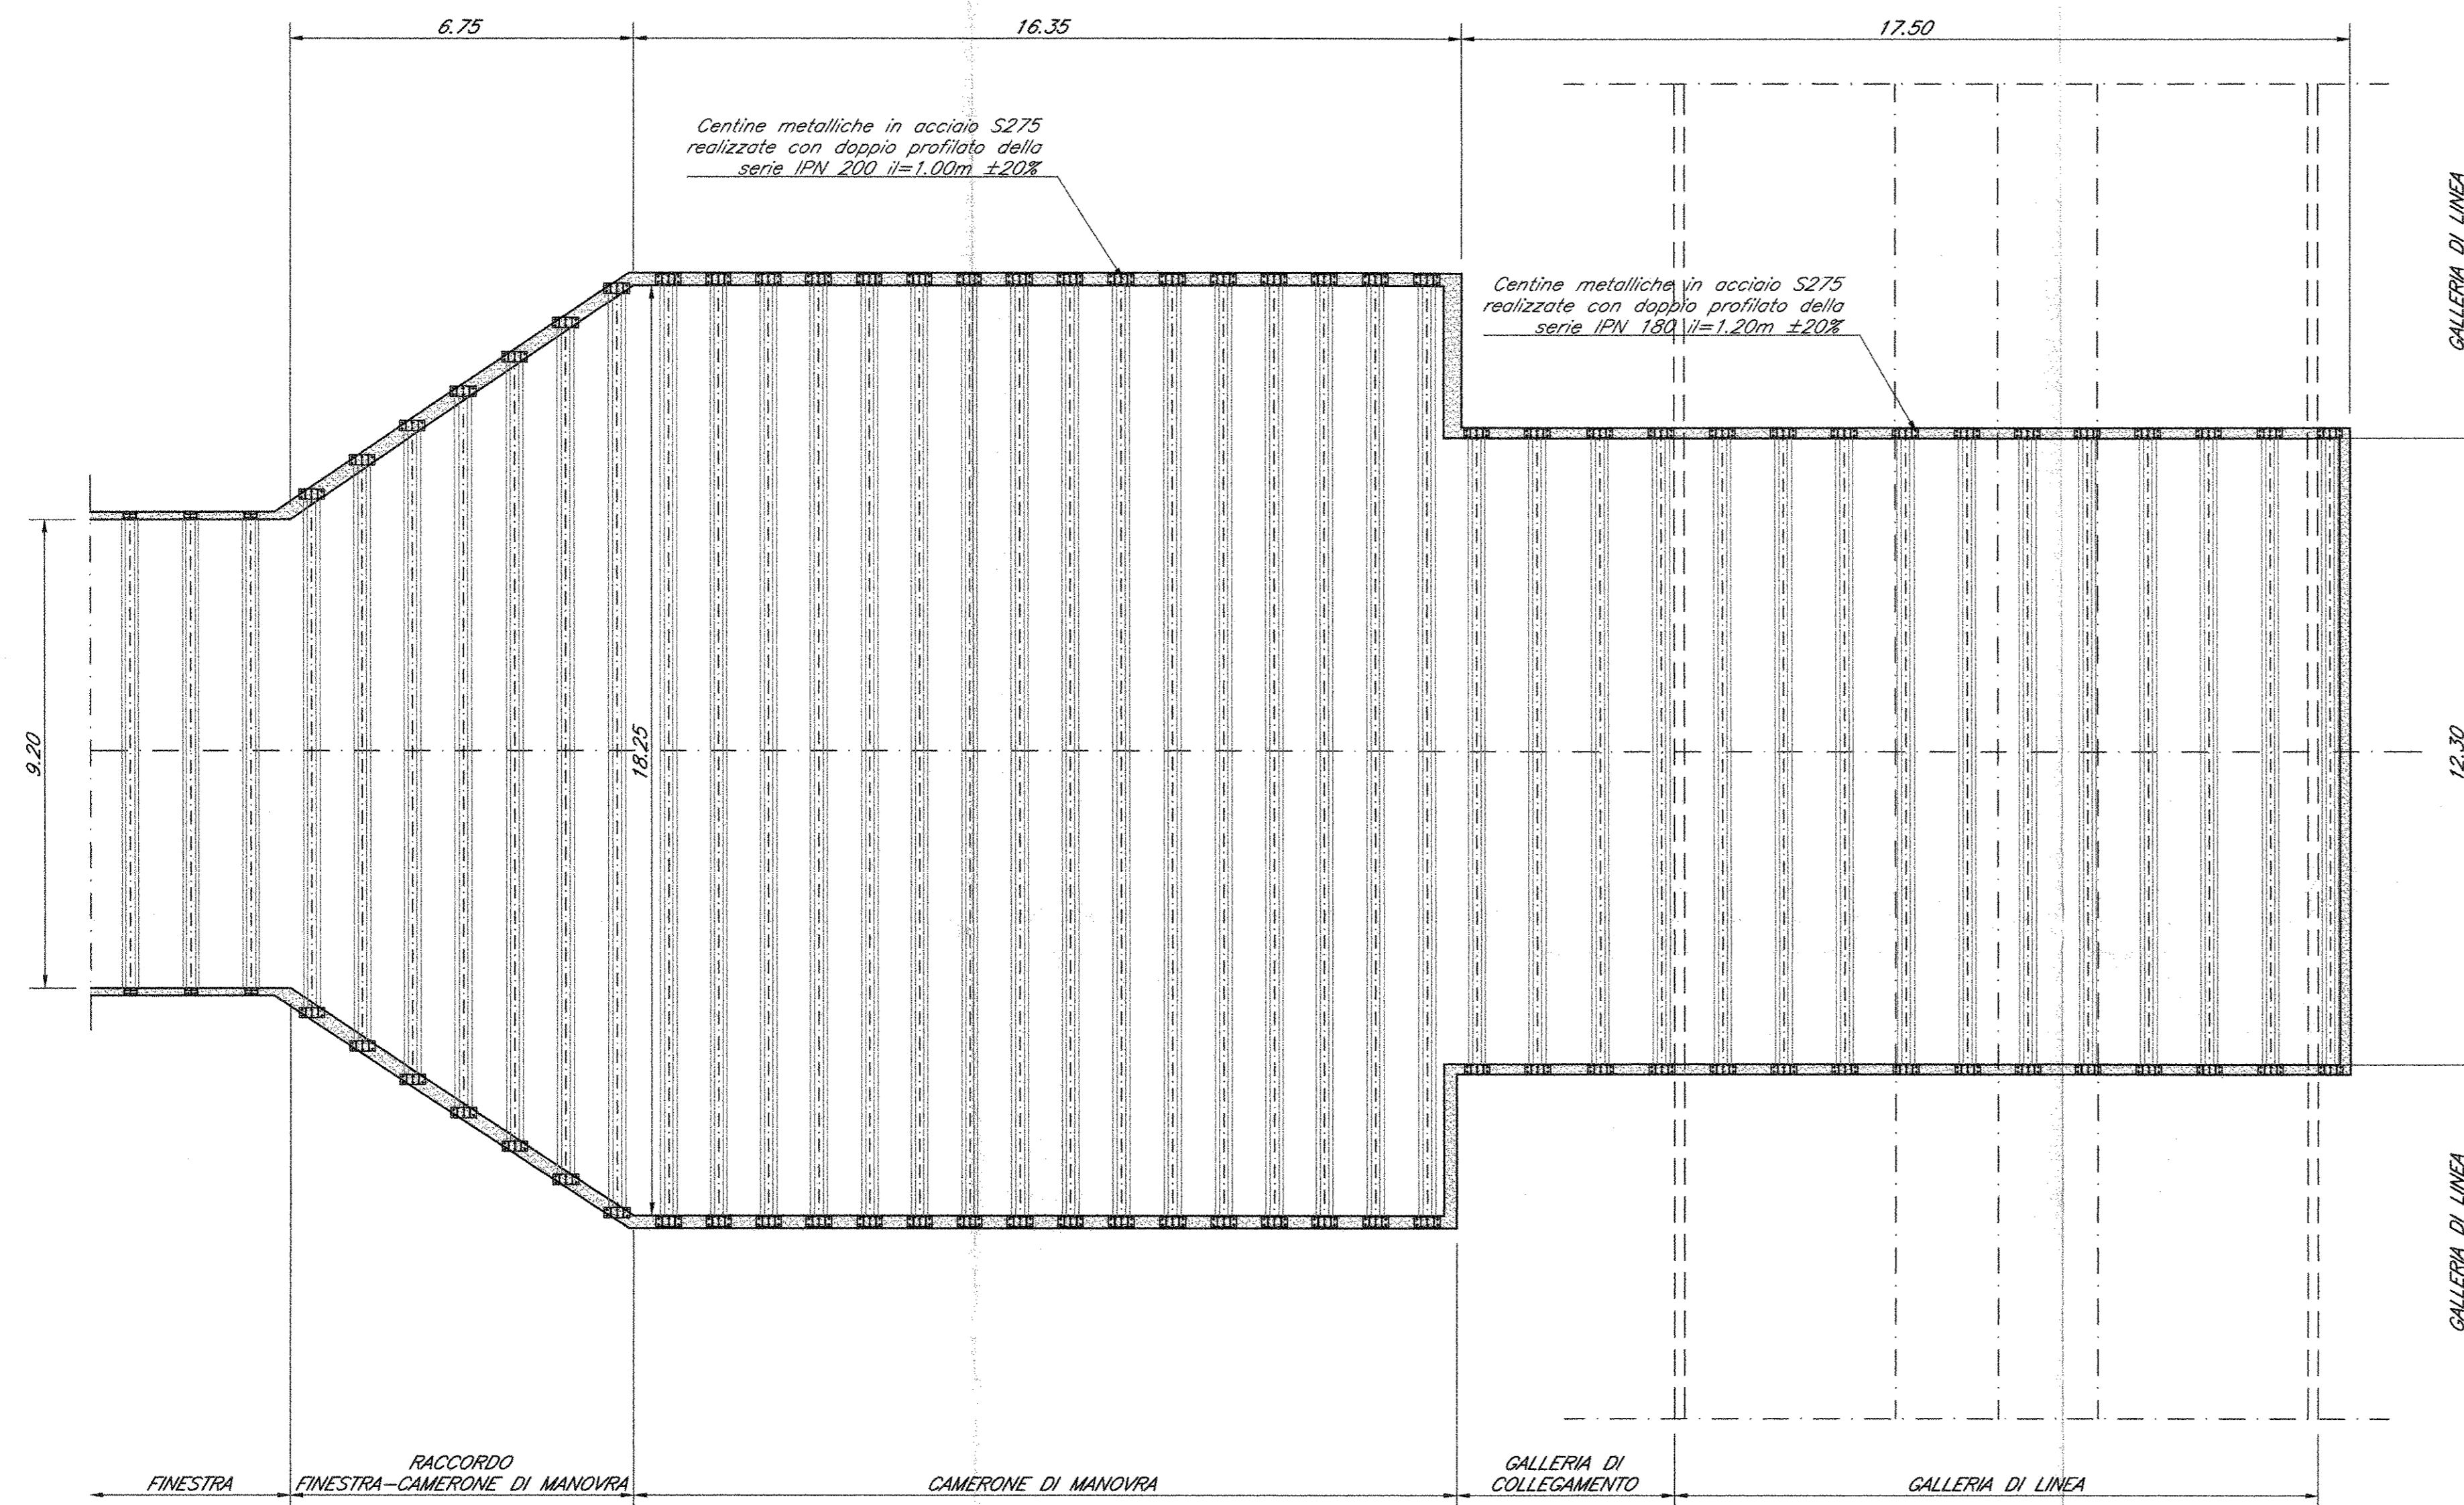


PIANTA FASE 2 scala 1:100
 INSTALLAZIONE CENTINE A CROCE

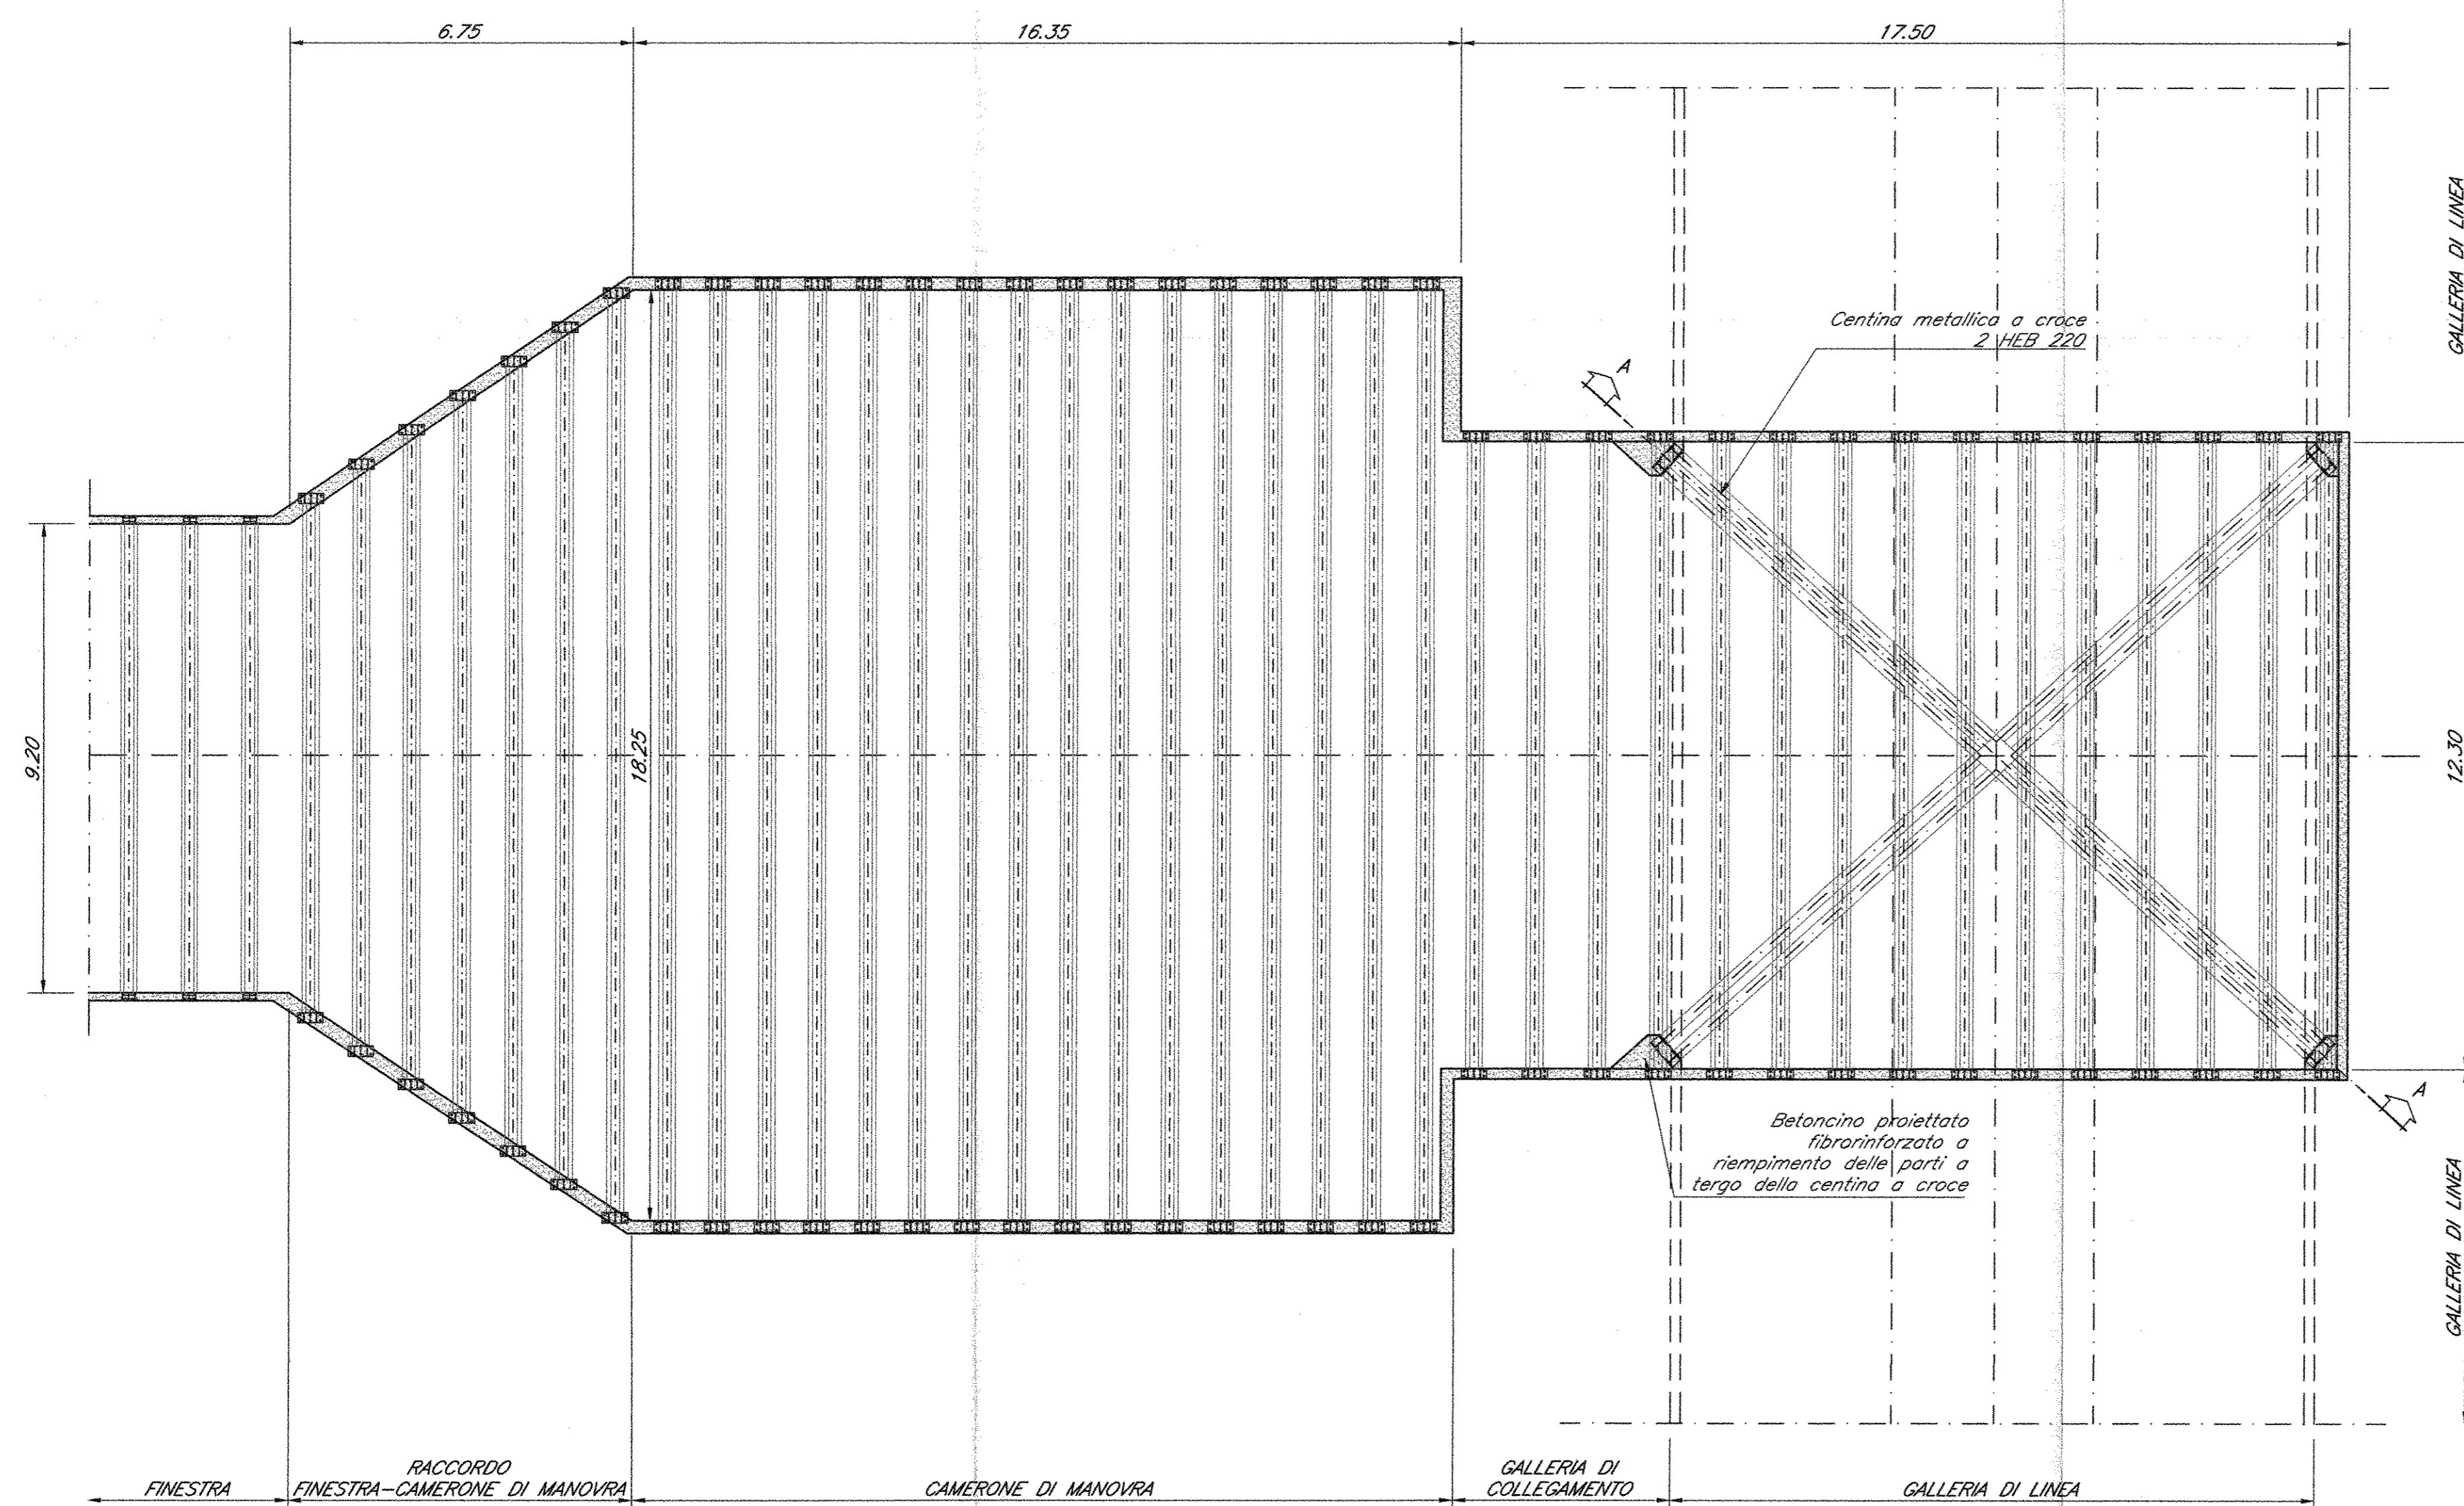

SEZIONE A-A scala 1:100

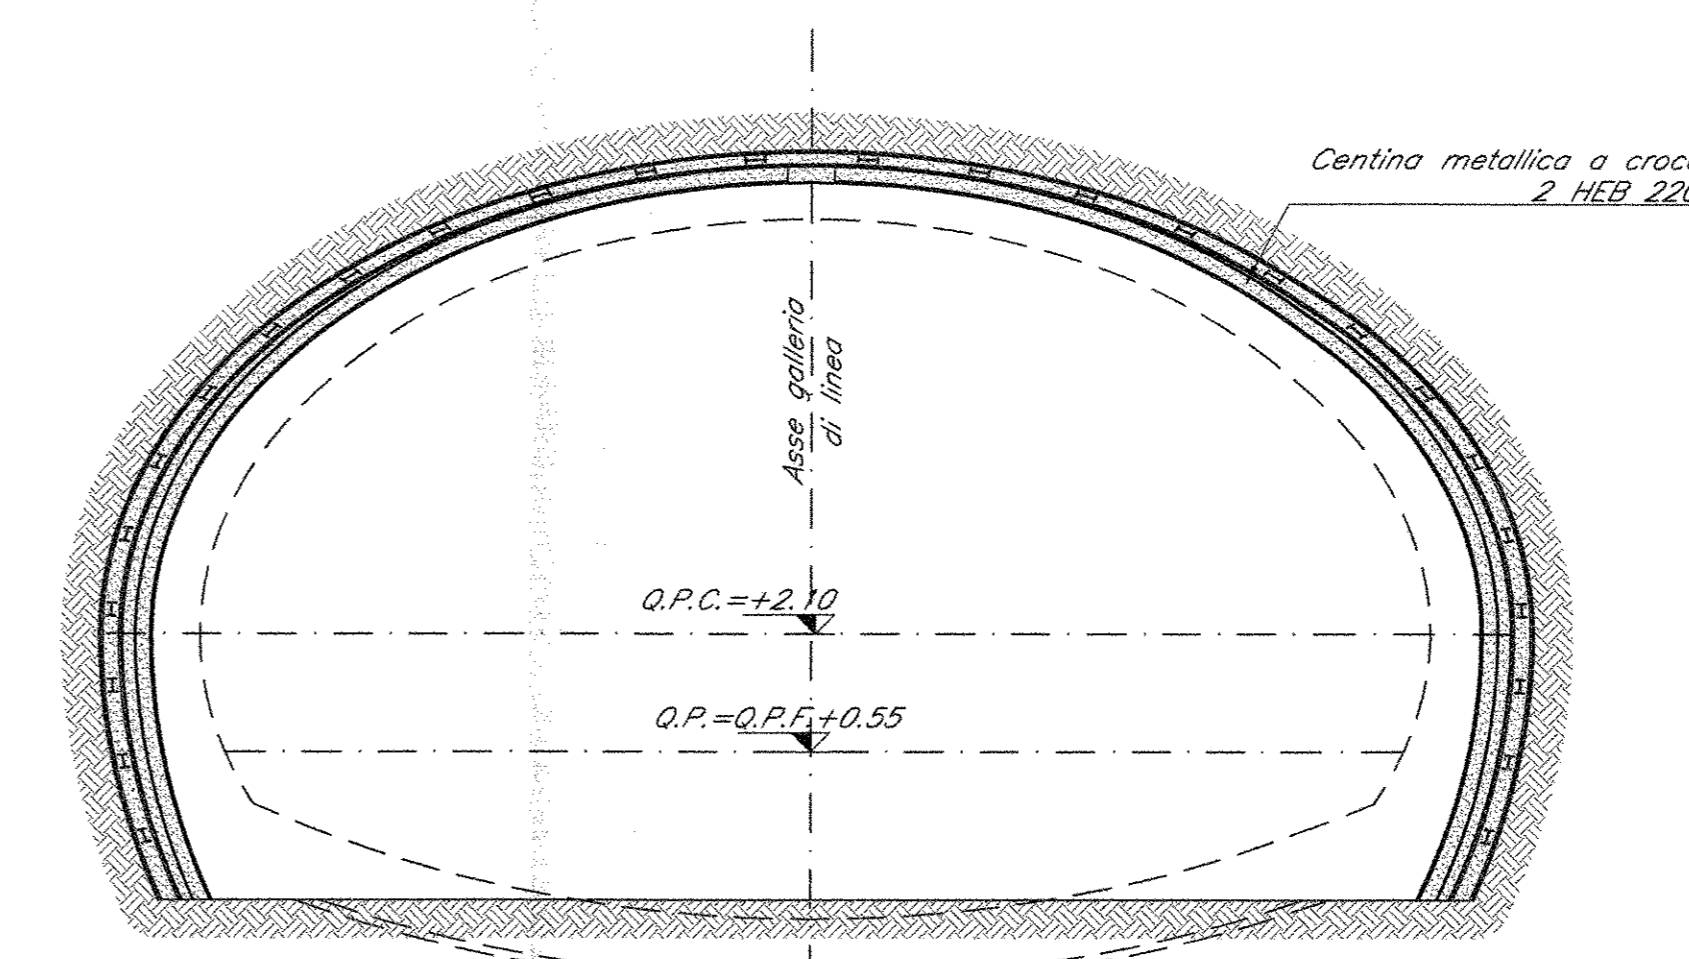

INQUADRAMENTO

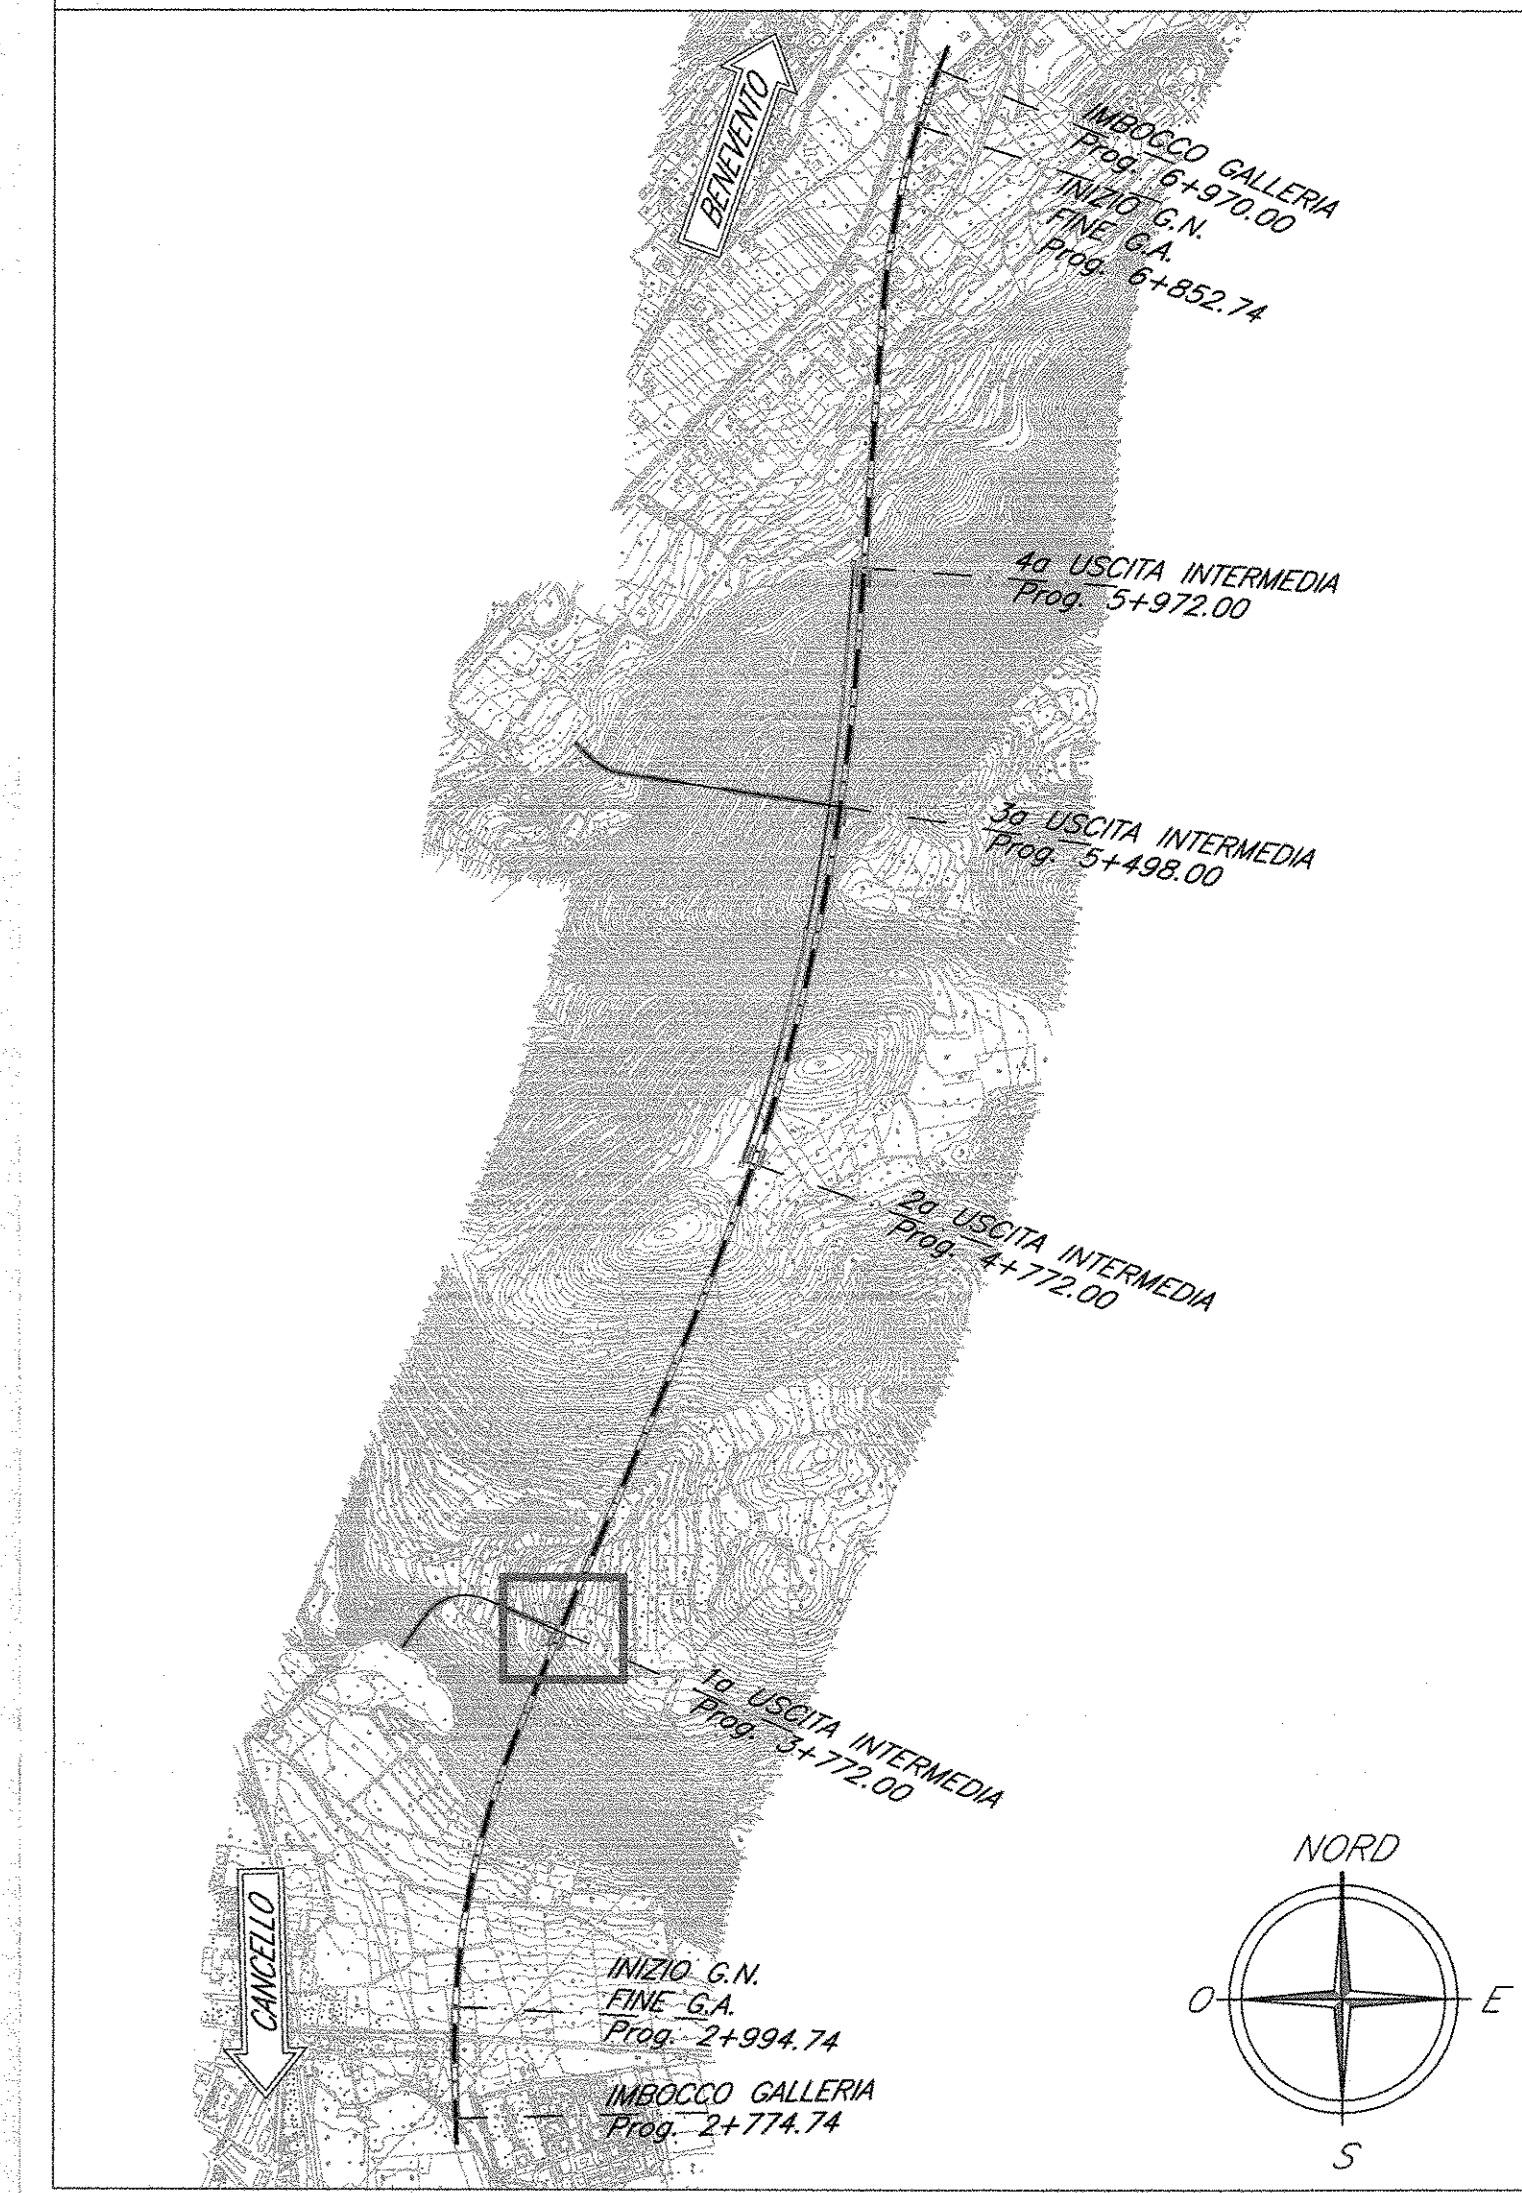

COMMITTENTE:
RFI
 RETE FERROVIARIA ITALIANA
 GRUPPO FERROVIE DELLO STATO ITALIANO

PROGETTAZIONE:
ITALFERR
 GRUPPO FERROVIE DELLO STATO ITALIANO

DIREZIONE TECNICA
 UO GALLERIE
 PROGETTO DEFINITIVO

ITINERARIO NAPOLI - BARI
 RADDOPPIO TRATTA CANCELLO - BENEVENTO
 I LOTTO FUNZIONALE CANCELLO - FRASSO TELESINO E VARIANTE
 ALLA LINEA ROMA NAPOLI VIA CASSINO NEL COMUNE DI MADDALEONE
 GALLERIA MONTE AGLIO - USCITE DI EMERGENZA

Uscite di emergenza pk 3+772.00 - Fasi esecutive innesto 1/2

SCALA:
 1:100

COMMESSA LOTTO FASE ENTE TIPO DOC OPERA/DISCIPLINA PROGR. REV.
 IFOF 01 D 07 PA CN0000 005 A

Revis.	Descrizione	Redatto	Data	Verificato	Data	Approvato	Data	Autorizzato	Data
A	Emissione definitiva	S. Lodi	Lug 2015	M. Ricci	Lug 2015	F. Camerone	Lug 2015	A. Pignatelli	Lug 2015