

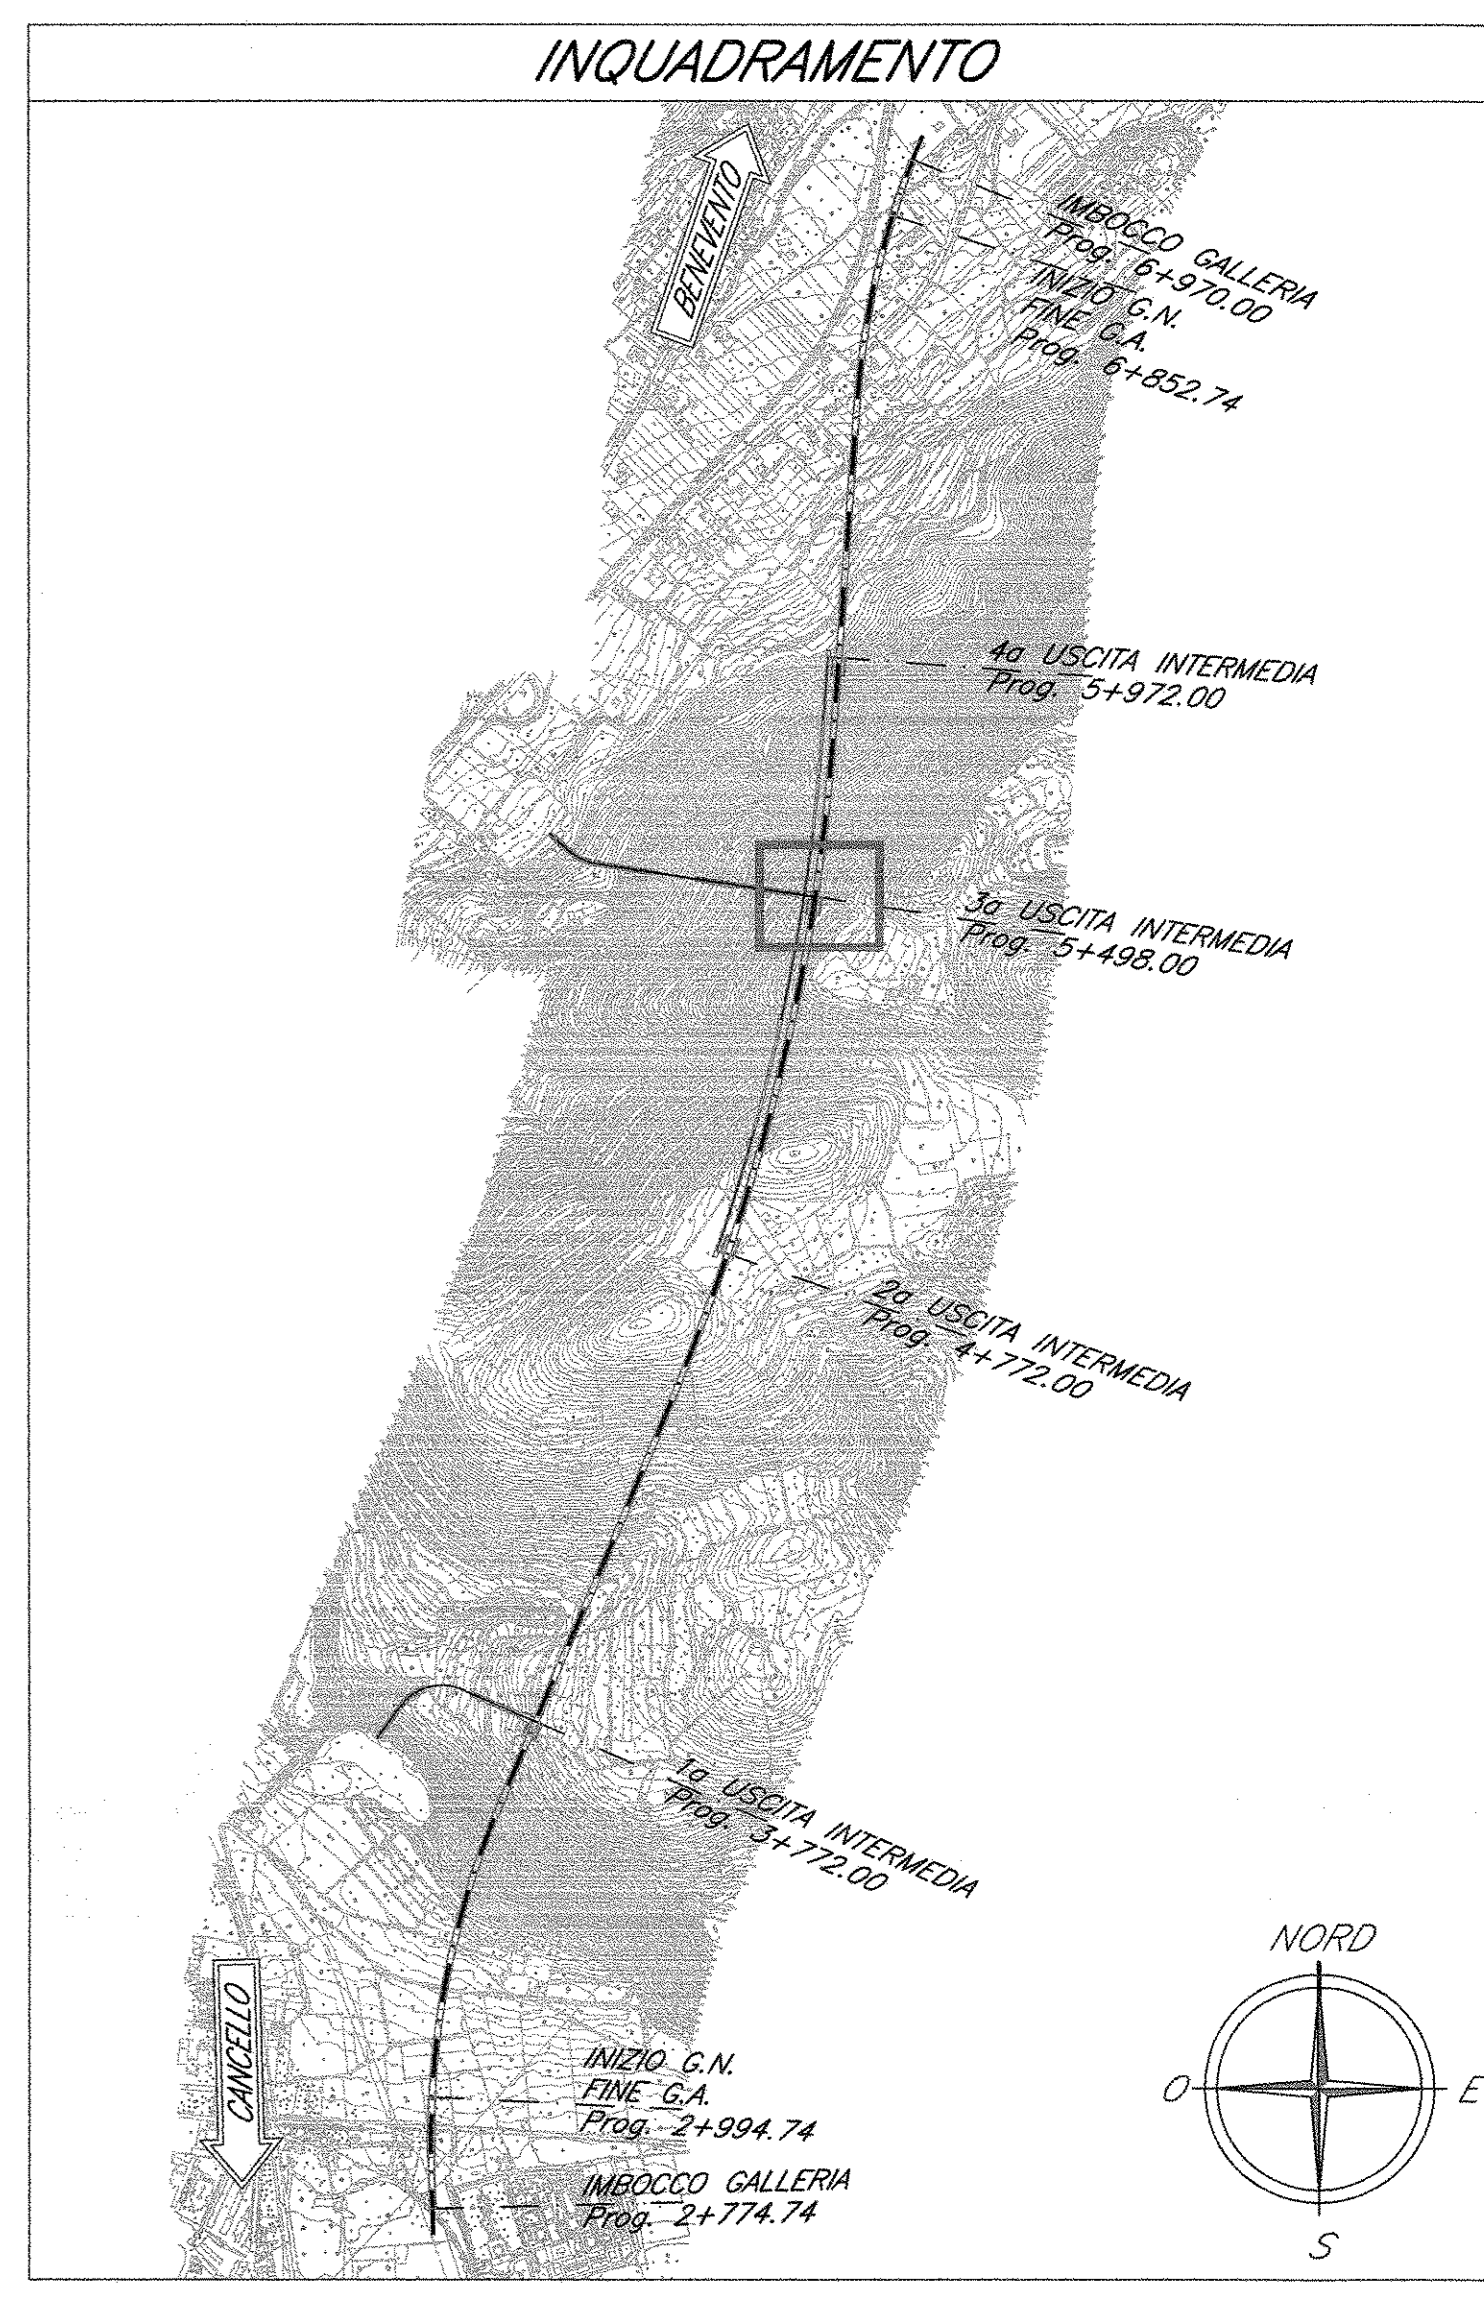



PIANTA FASE 1 scala 1:100
 SCUDO FINESTRA CAMERONE DI MANOVRA E GALLERIA D'INNESTO

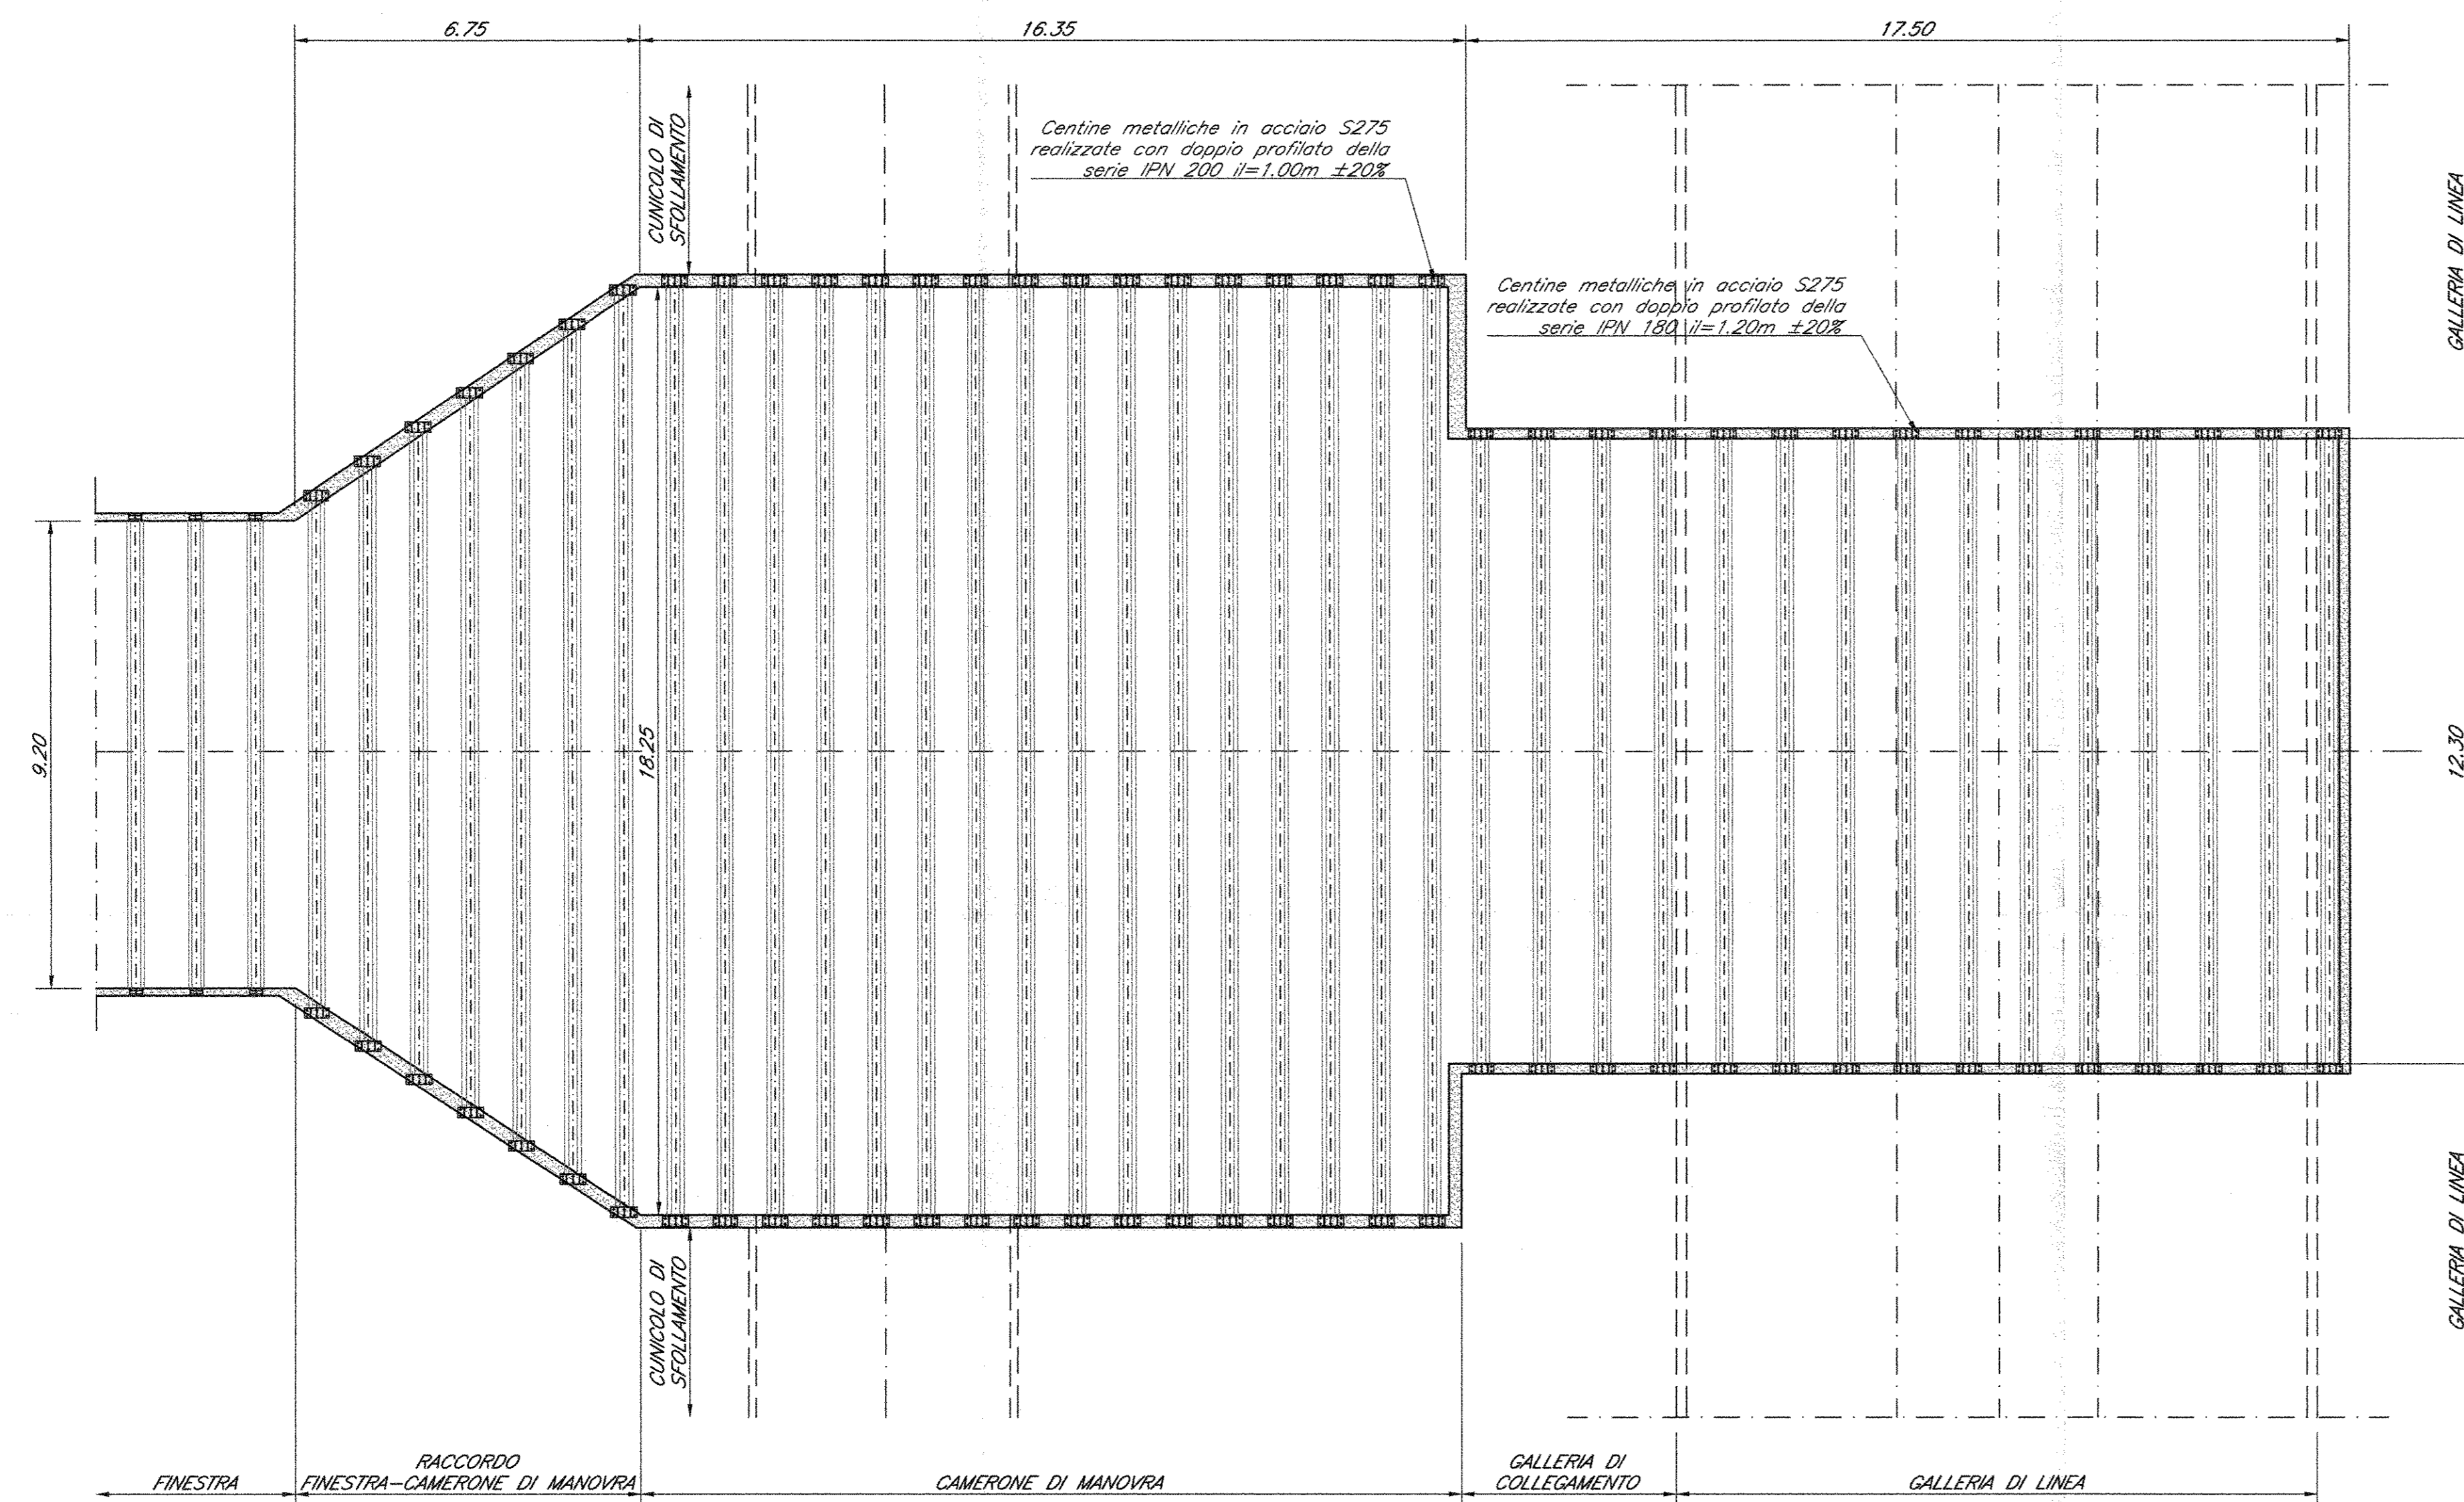

PIANTA FASE 2 scala 1:100
 INSTALLAZIONE CENTINE A CROCE E CONSOLIDAMENTO PER LO SCUDO DEL CUNCILO DI SFOLLAMENTO

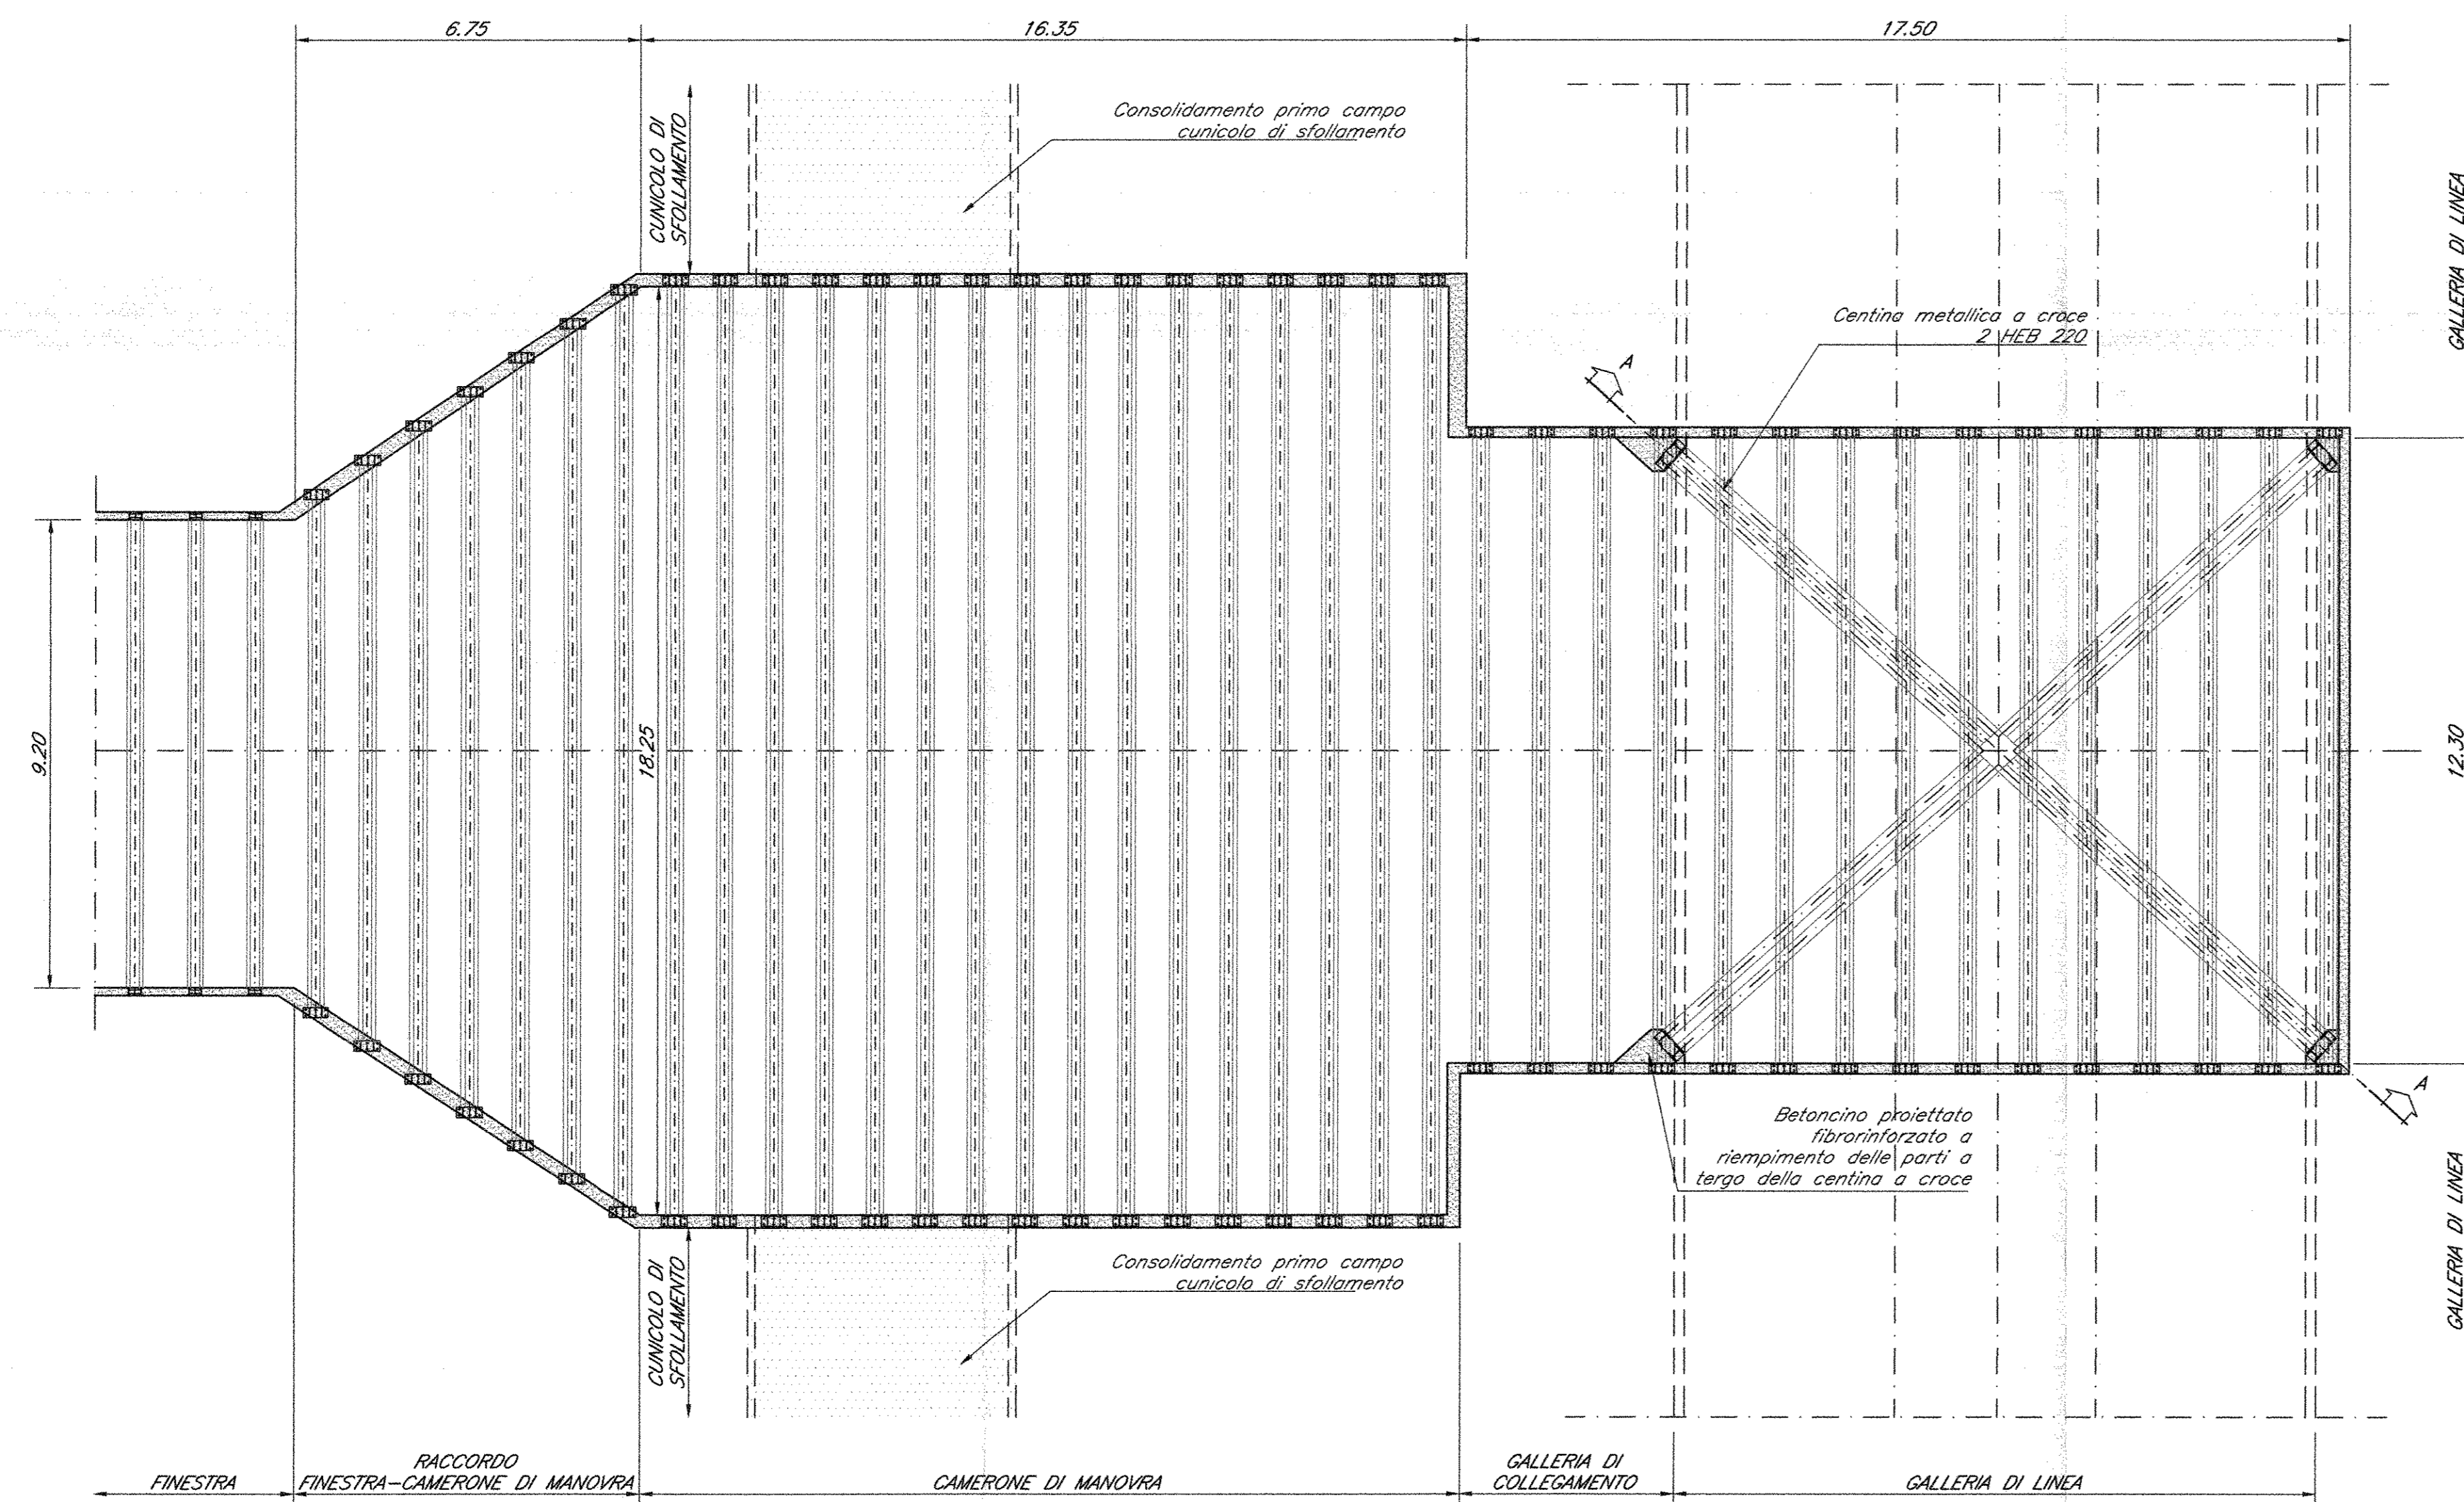

SEZIONE A-A scala 1:100

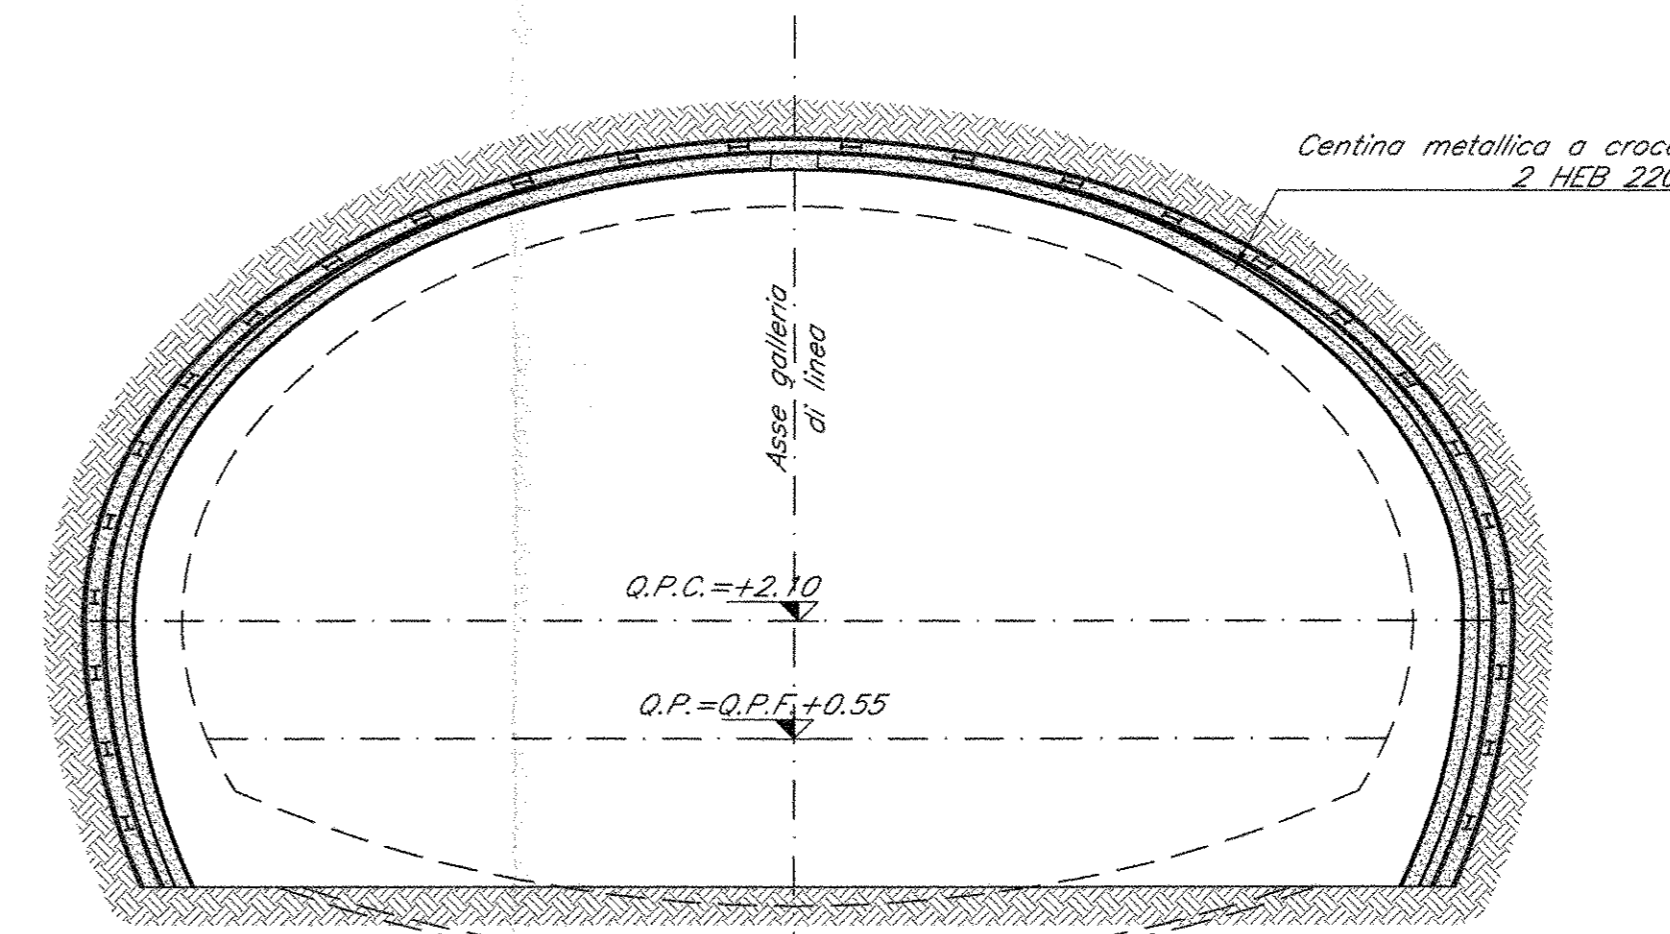

COMMITTENTE:

RFI
 RETE FERROVIARIA ITALIANA
 GRUPPO FERROVIE DELLO STATO ITALIANO

PROGETTAZIONE:

ITAFERR
 GRUPPO FERROVIE DELLO STATO ITALIANO

DIREZIONE TECNICA
 UO GALLERIE

PROGETTO DEFINITIVO

ITINERARIO NAPOLI - BARI
 RADDOPPIO TRATTA CANCELLO - BENEVENTO
 I LOTTO FUNZIONALE CANCELLO - FRASSO TELESINO E VARIANTE
 ALLA LINEA ROMA NAPOLI VIA CASSINO NEL COMUNE DI MADDALONI
 GALLERIA MONTE AGLIO - USCITE DI EMERGENZA

Uscita di emergenza pk 5+498.00 - Fasi esecutive innesto 1/2

SCALA: 1:100

COMMESSA	LOTTO	FASE	ENTE	TIPO DOC.	OPERA/DISCIPLINA	PROGR.	REV.
IFOF	01	D	07	PA	GN0000	007	A

Rev.	Descrizione	Redatto	Data	Verificato	Data	Approvato	Data	Autorizzato	Data
A	Emissione definitiva	[Signature]	Lug 2015	[Signature]	Lug 2015	[Signature]	Lug 2015	[Signature]	Lug 2015