


LEGENDA

Q.P.C. = quota piano dei centri
 Q.P. = quota progetto
 Q.F.S. = quota fondo scavo

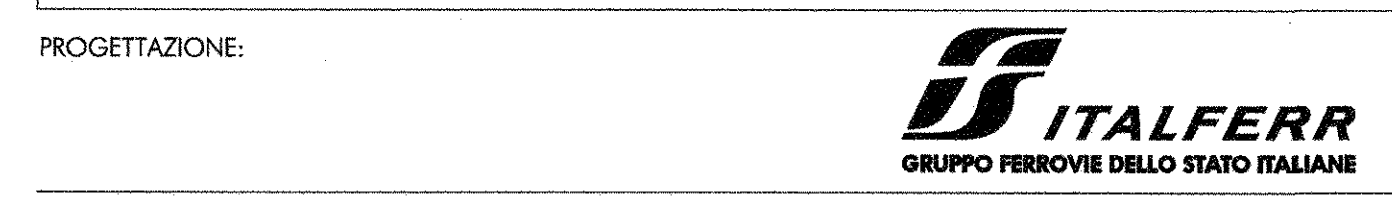

DIREZIONE TECNICA
UO GALLERIE

PROGETTO DEFINITIVO

ITINERARIO NAPOLI - BARI
RADDOPPIO TRATTA CANCELLO - BENEVENTO
I LOTTO FUNZIONALE CANCELLO - FRASSO TELESINO E VARIANTE
ALLA LINEA ROMA NAPOLI VIA CASSINO NEL COMUNE DI MADDALONI
GALLERIA MONTE AGLIO - IMBOCCO FINESTRA EMERGENZA km 3+772.00

Fase provvisoria - Planimetria e profilo longitudinale

SCALA:
1:200

COMMESSA	LOTTO	FASE	ENTE	TIPO DOC.	OPERA/DISCIPLINA	PROGR.	REV.
IF07	01	D	07	L9	GA0300	001	A

Rev.	Descrizione	Redatto	Data	Verificato	Data	Approvato	Data	AutORIZZATO	Data
A	Emissione definitiva	S. Luci	Lug 2015	M. Ricci	Lug 2015	F. Scaroni	Lug 2015	A. Pignone	Lug 2015