




PRECONSOLIDAMENTO E PRESOSTEGNO - SEZIONE A-A scala 1:50

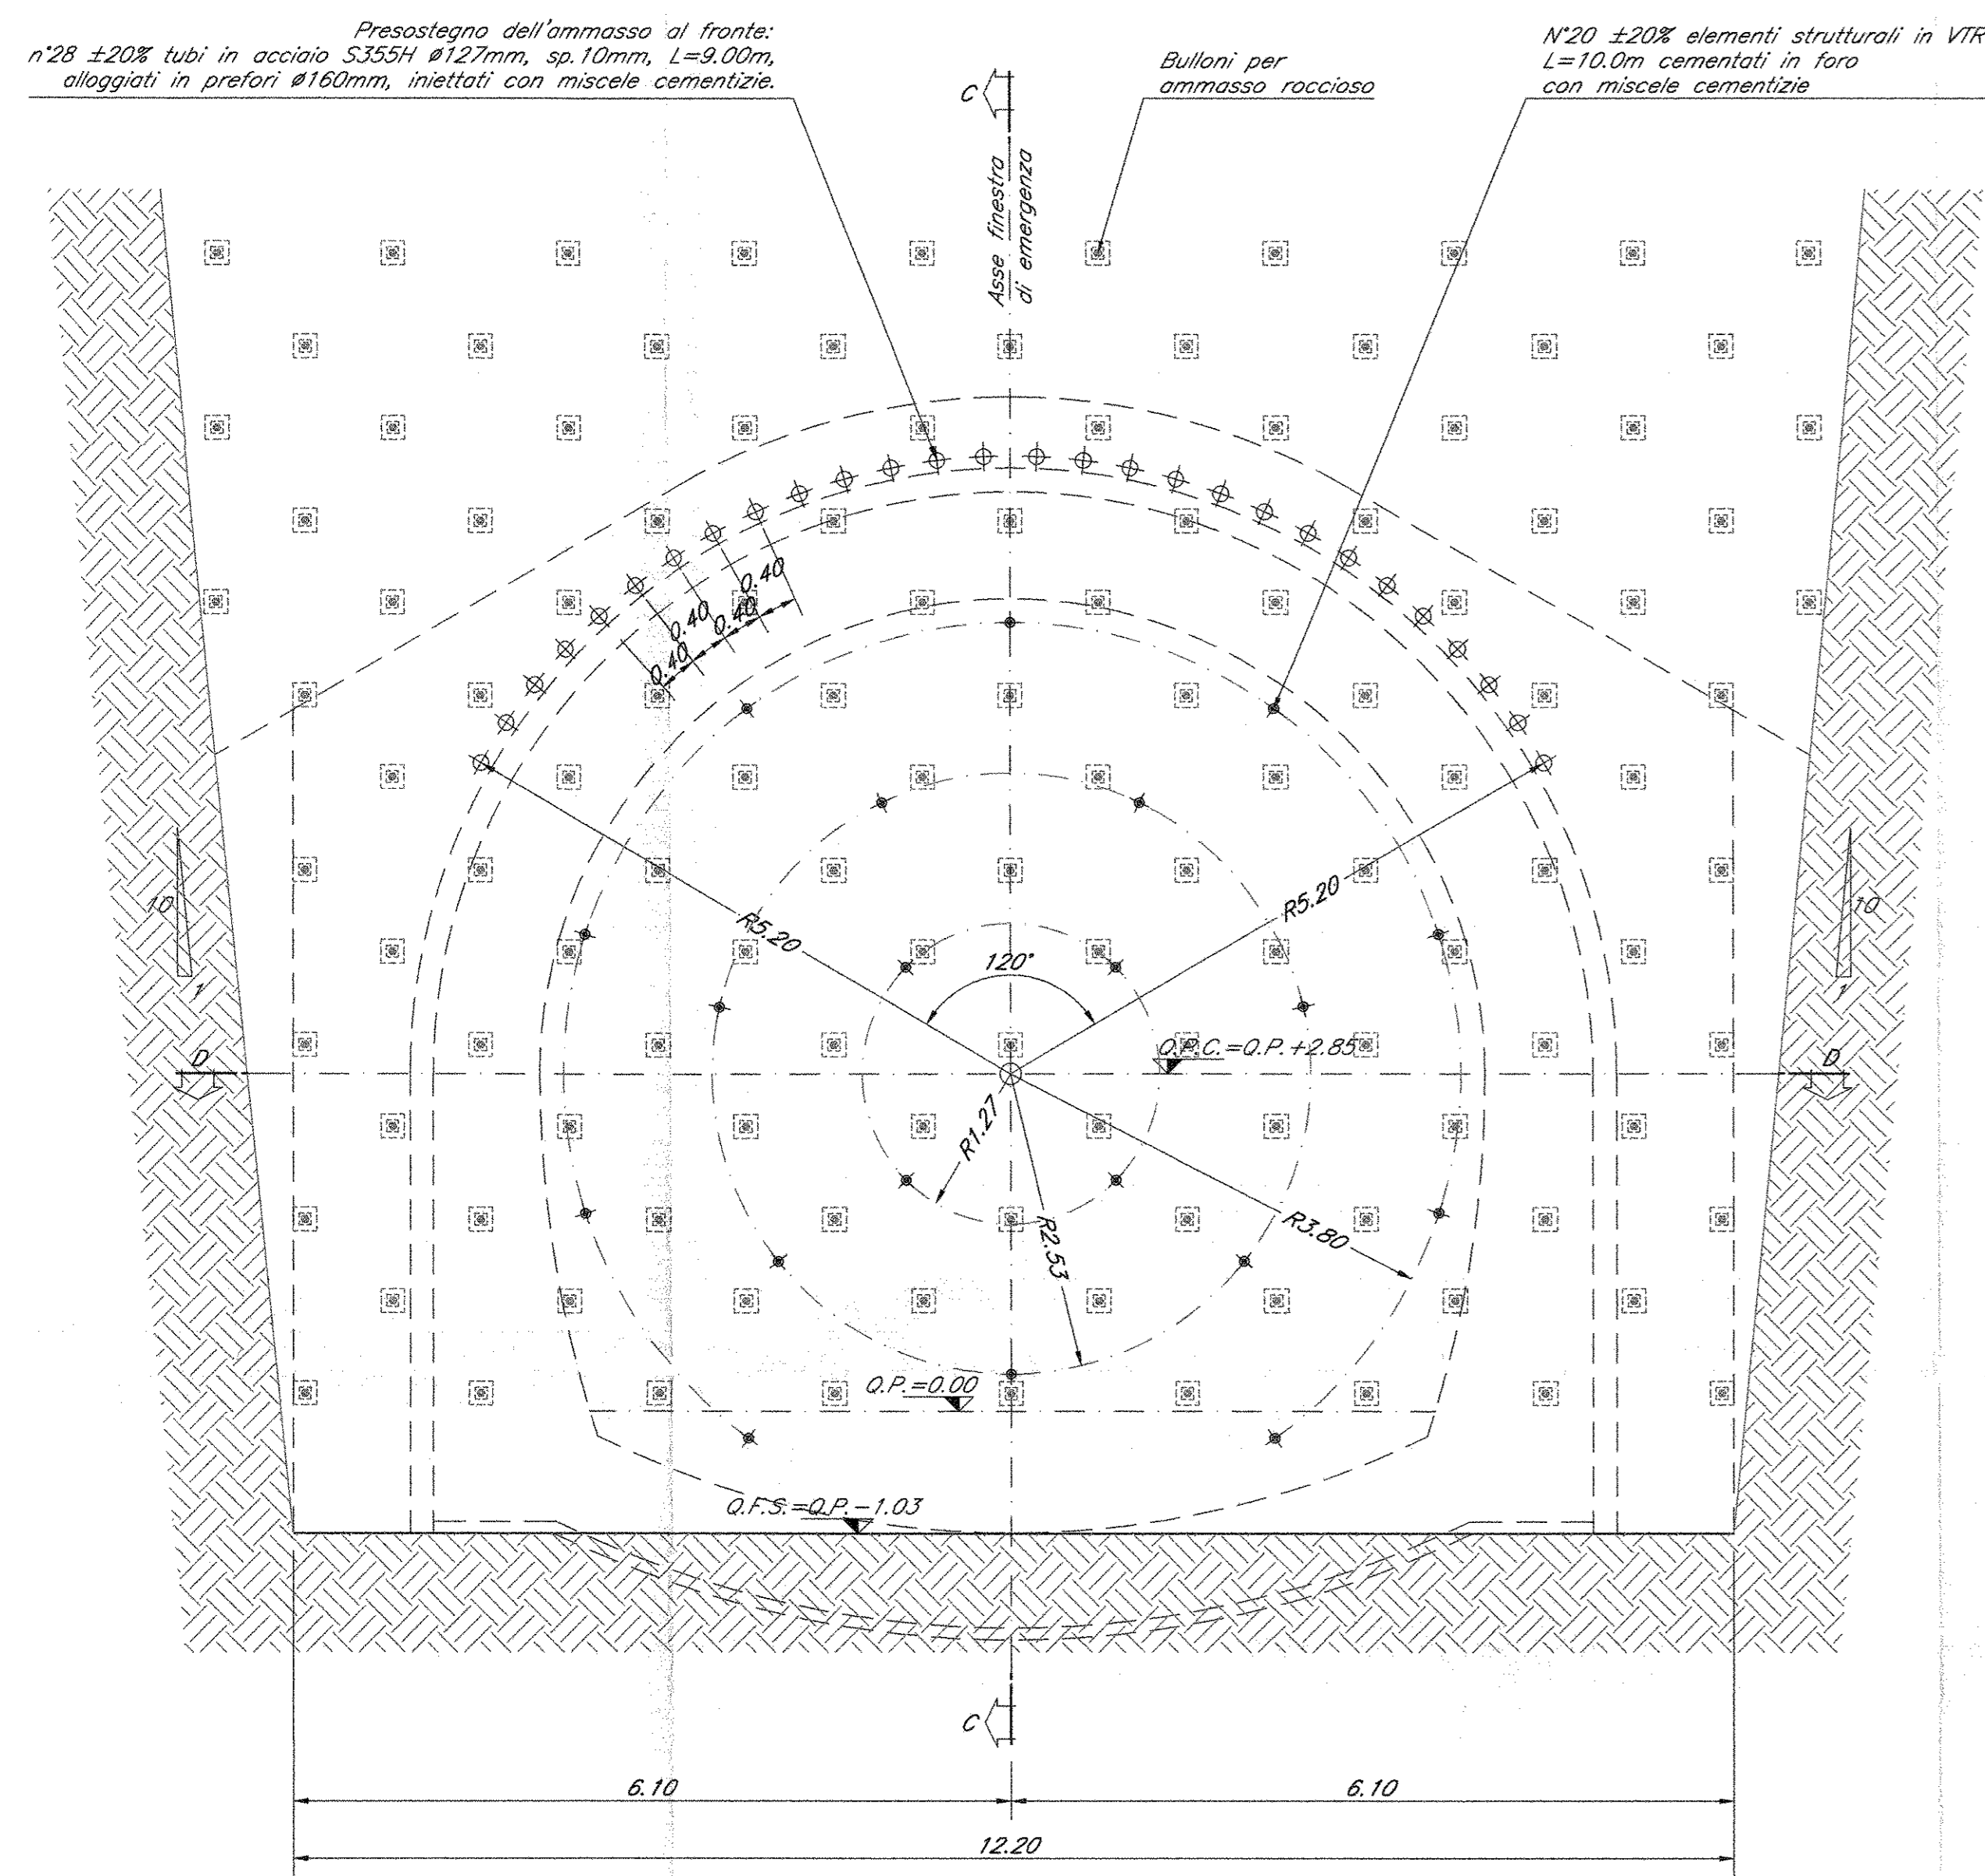


CARPENTERIA DIMA D'ATTACCO - SEZIONE A-A scala 1:50

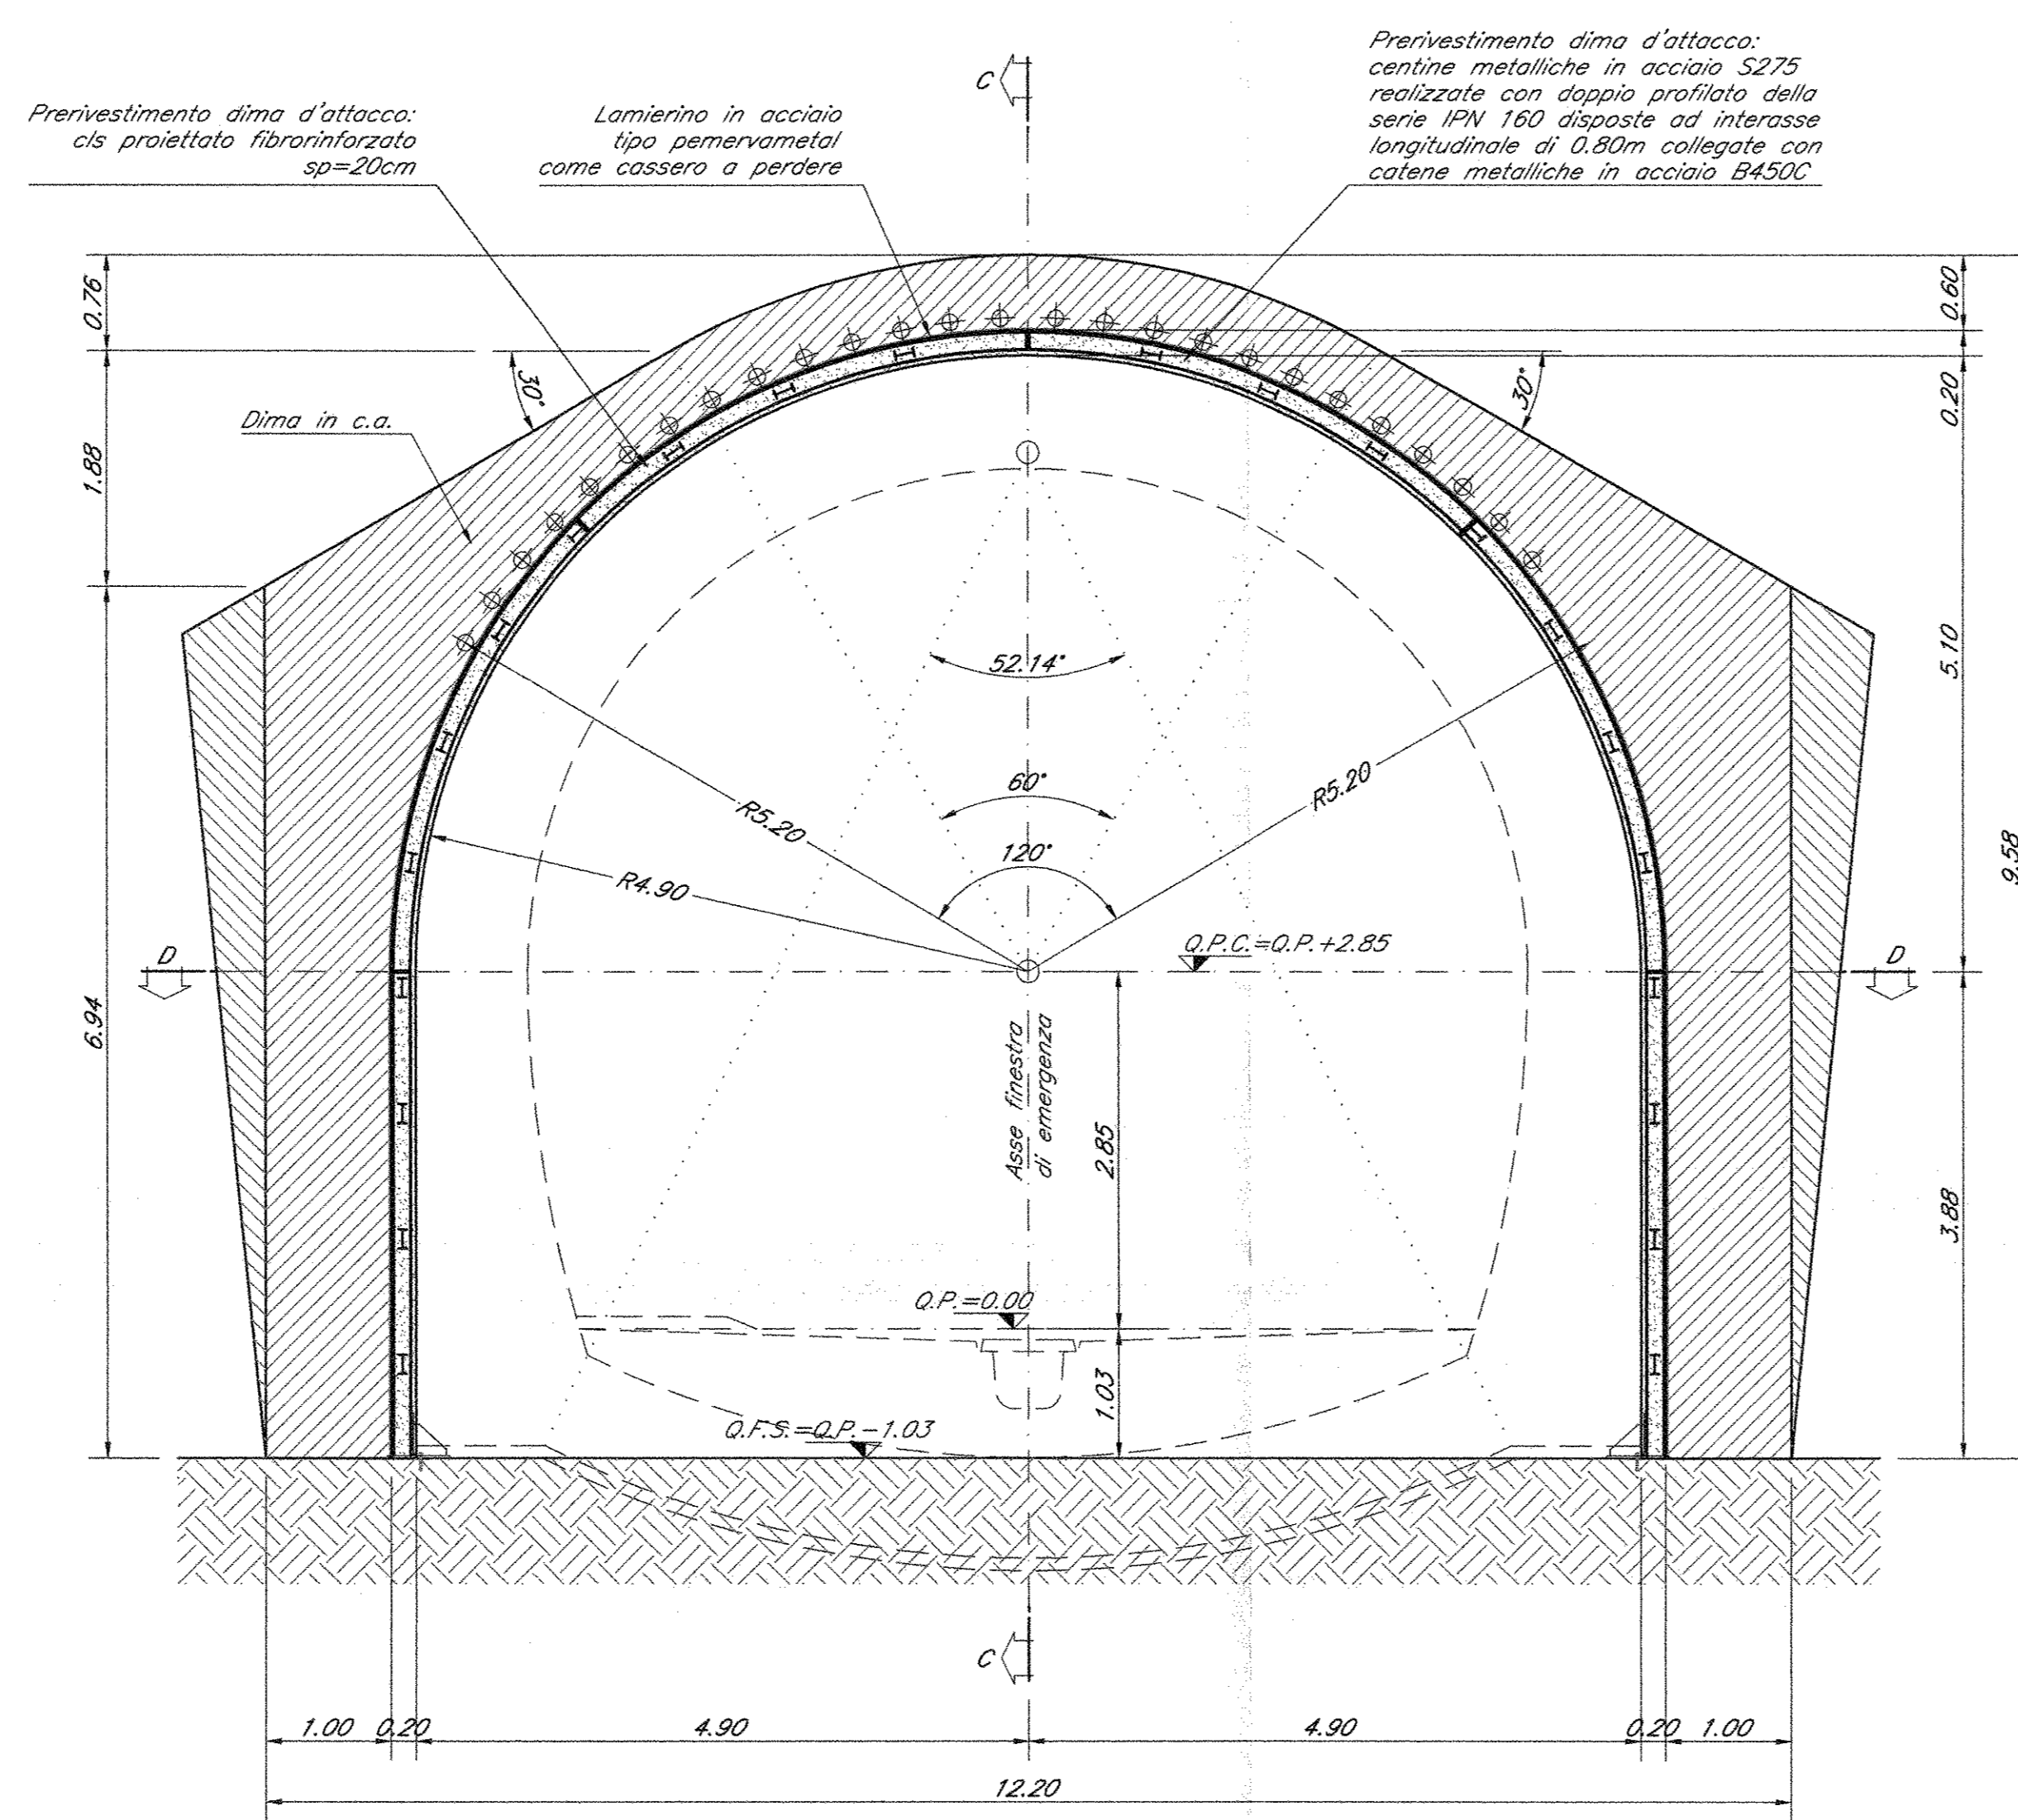


CARPENTERIA CONCIO D'ATTACCO
1/2 SEZIONE B-B scala 1:50 (sezione massima)

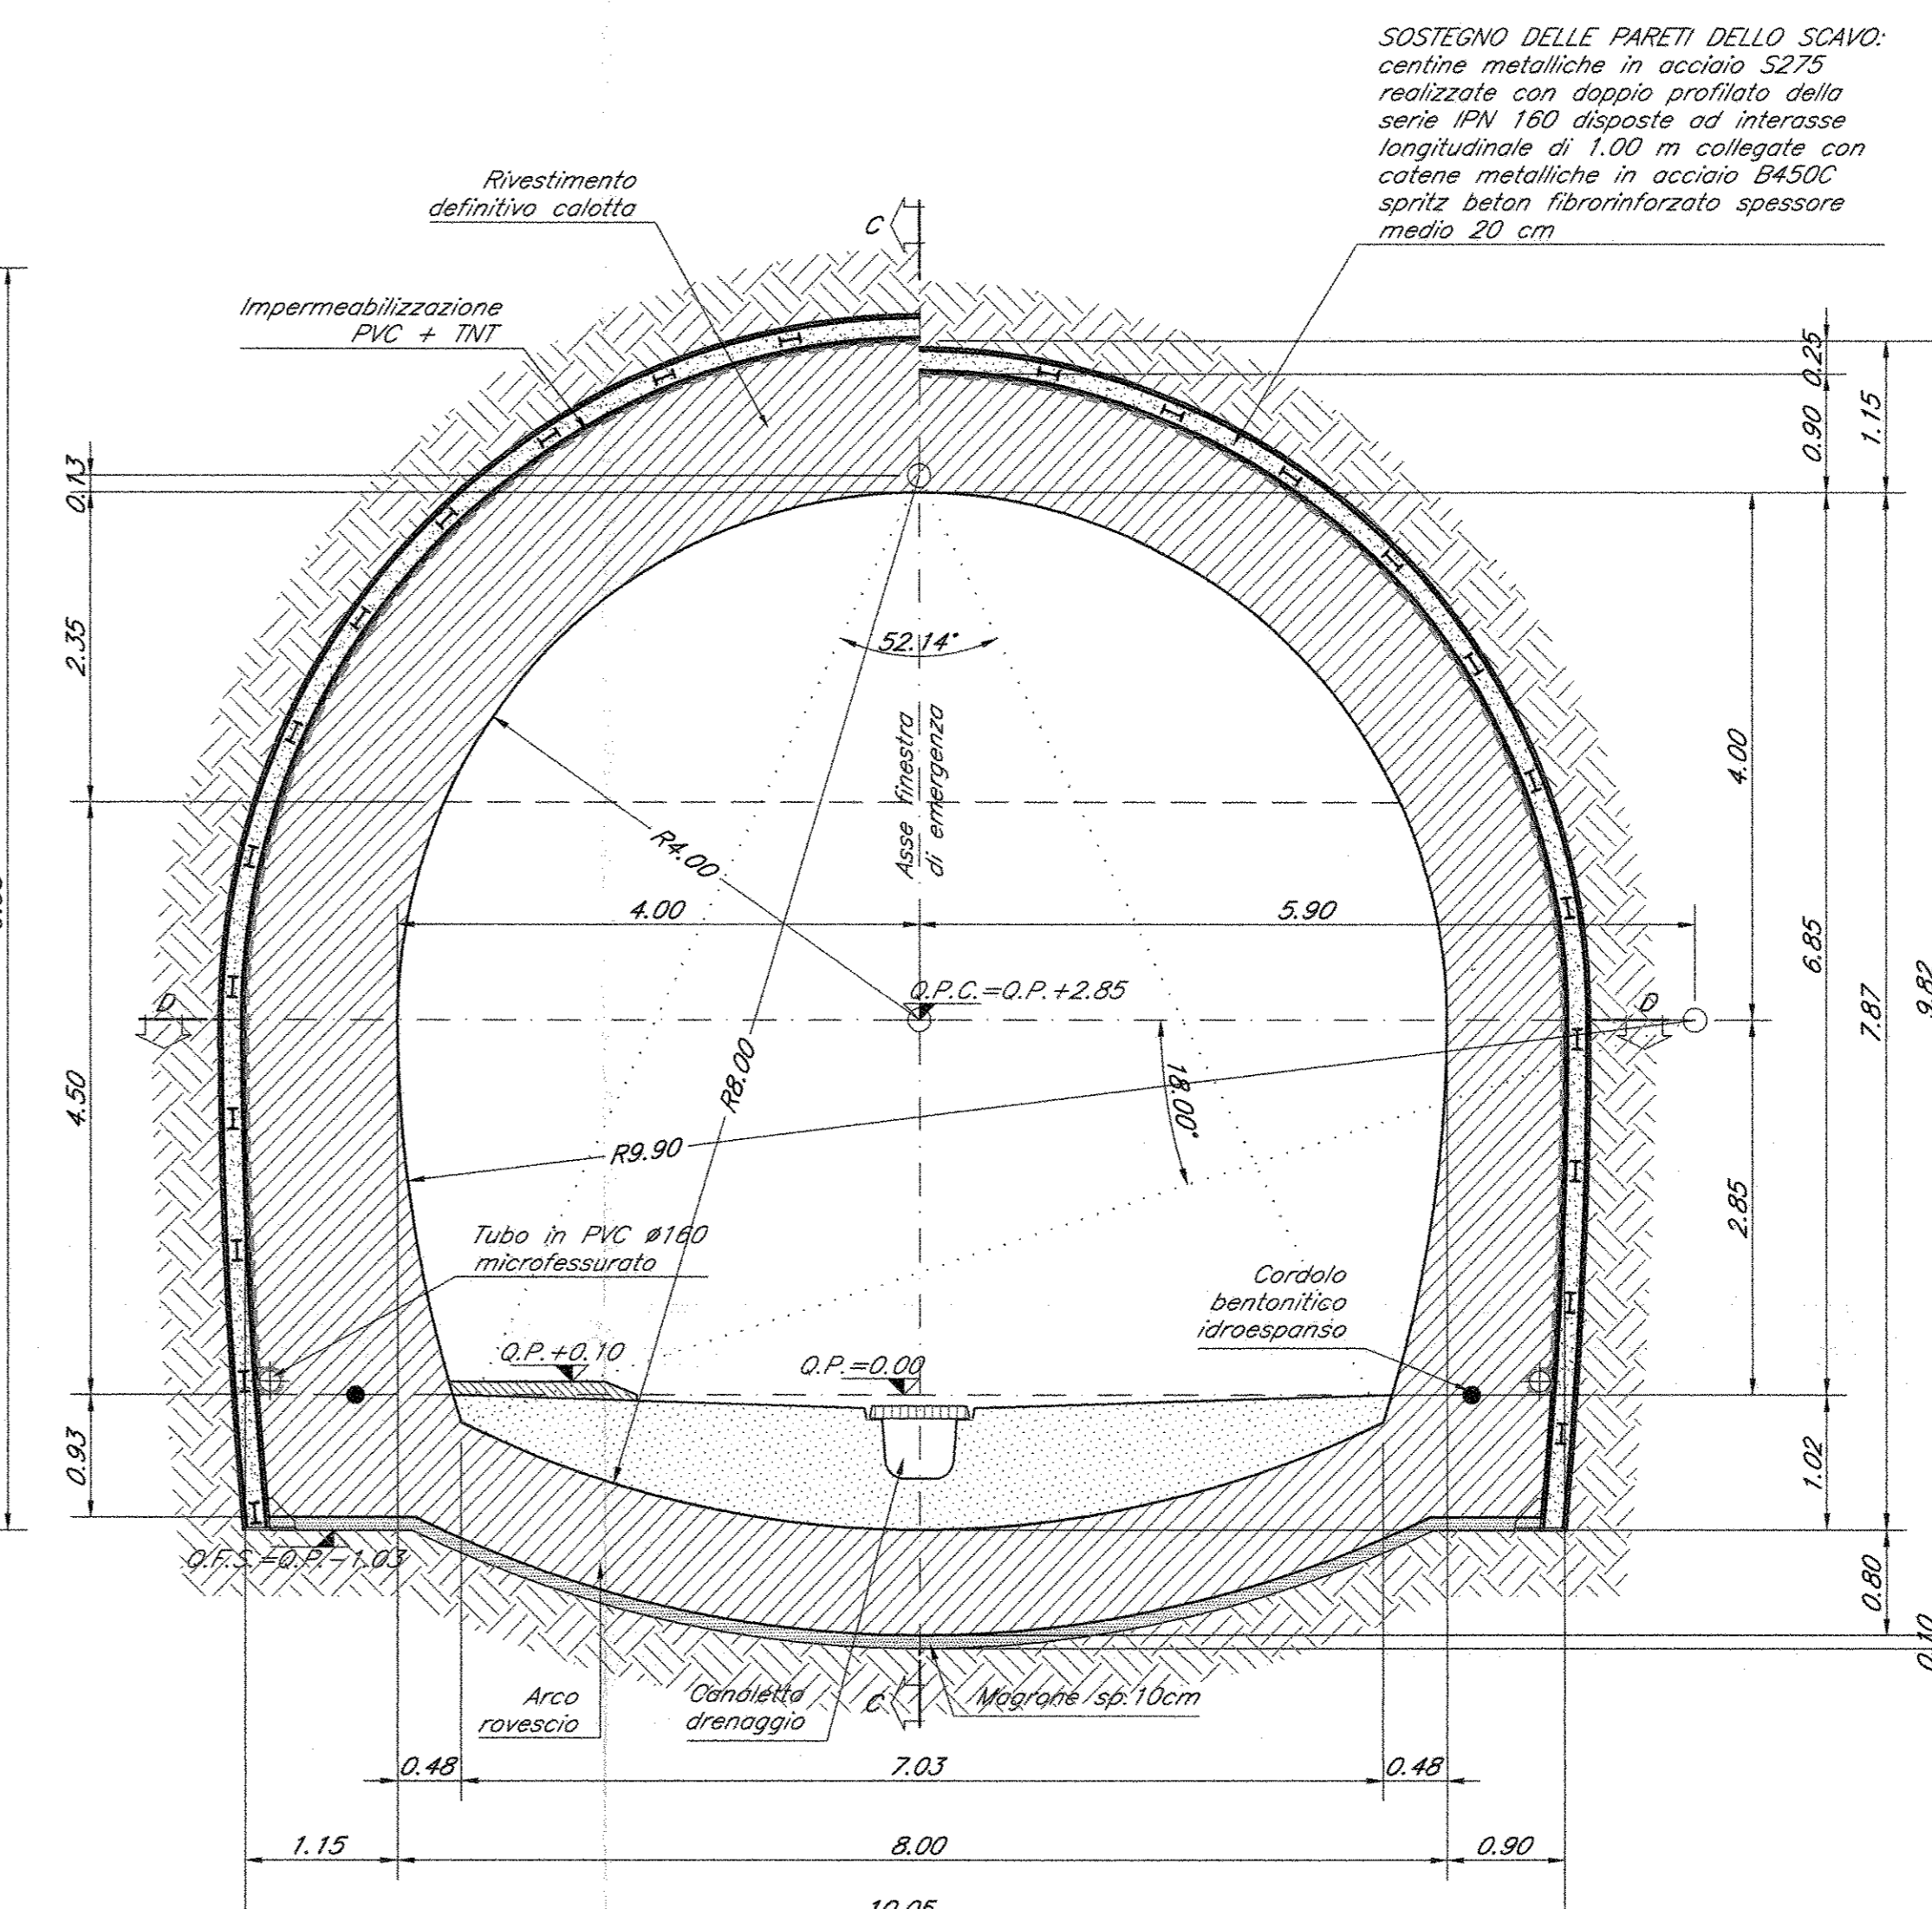


CARPENTERIA CONCIO D'ATTACCO
1/2 SEZIONE B-B scala 1:50 (sezione minima)

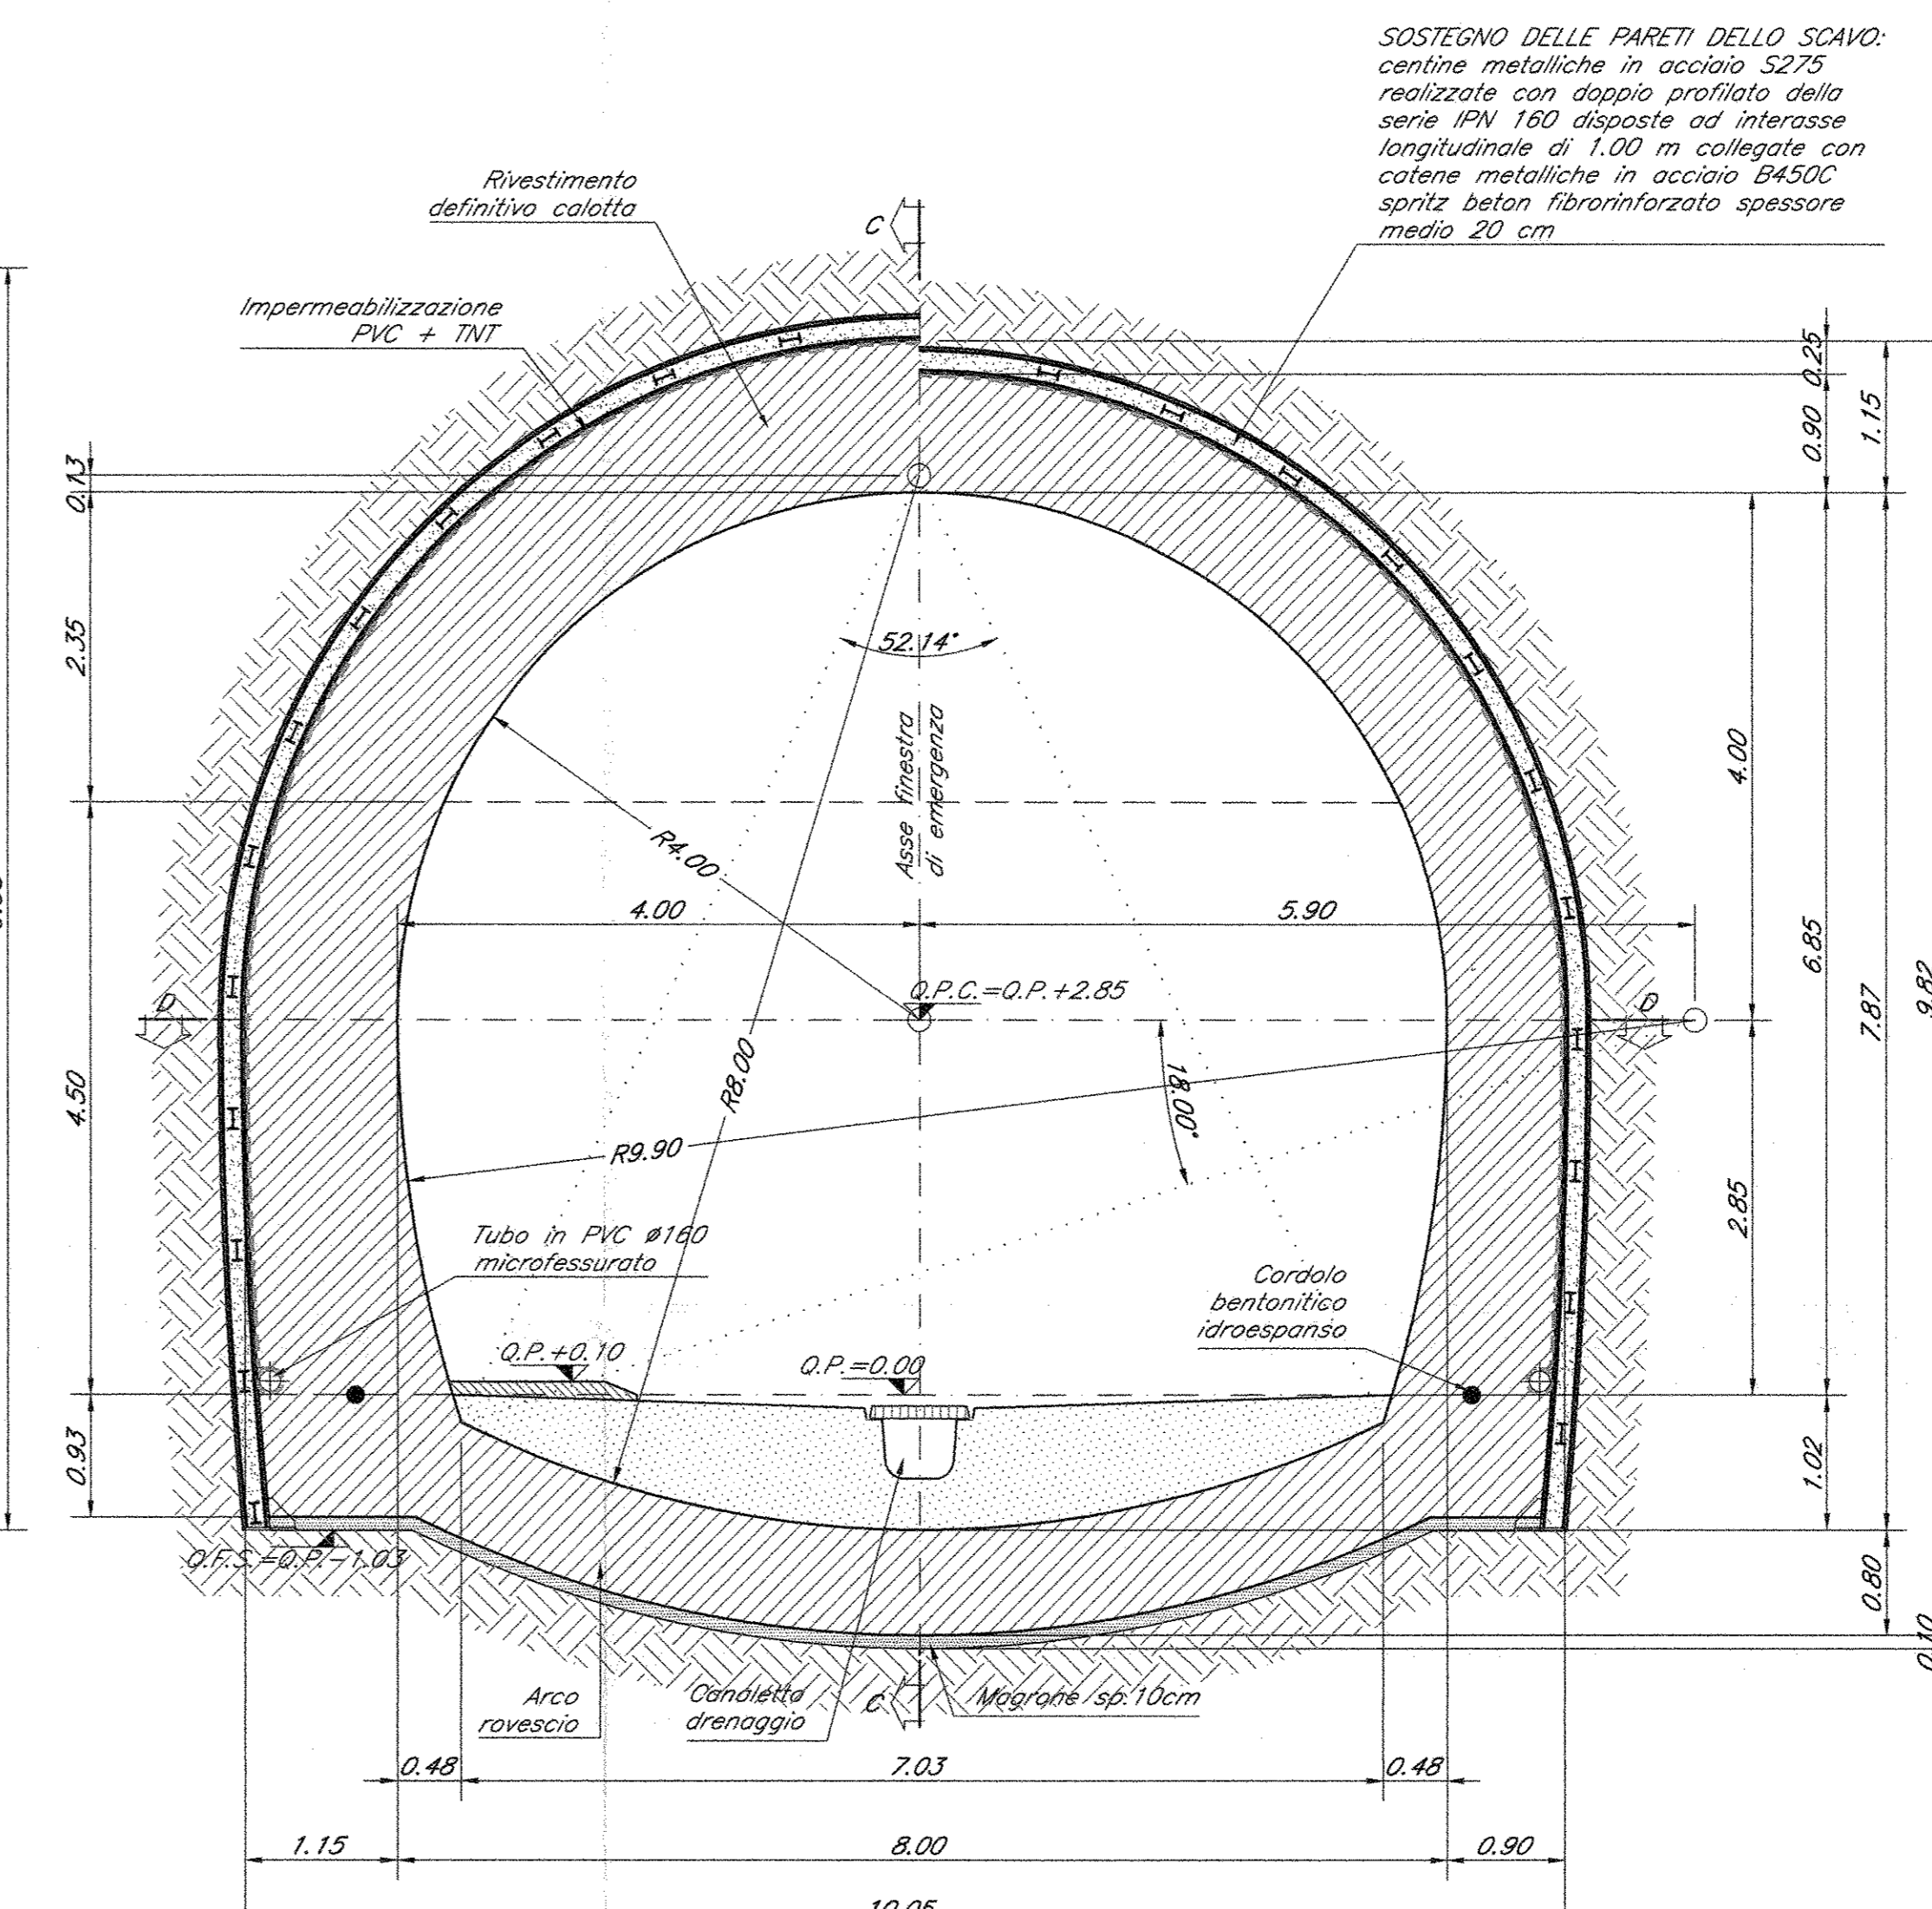


PARTICOLARE A scala 1:20

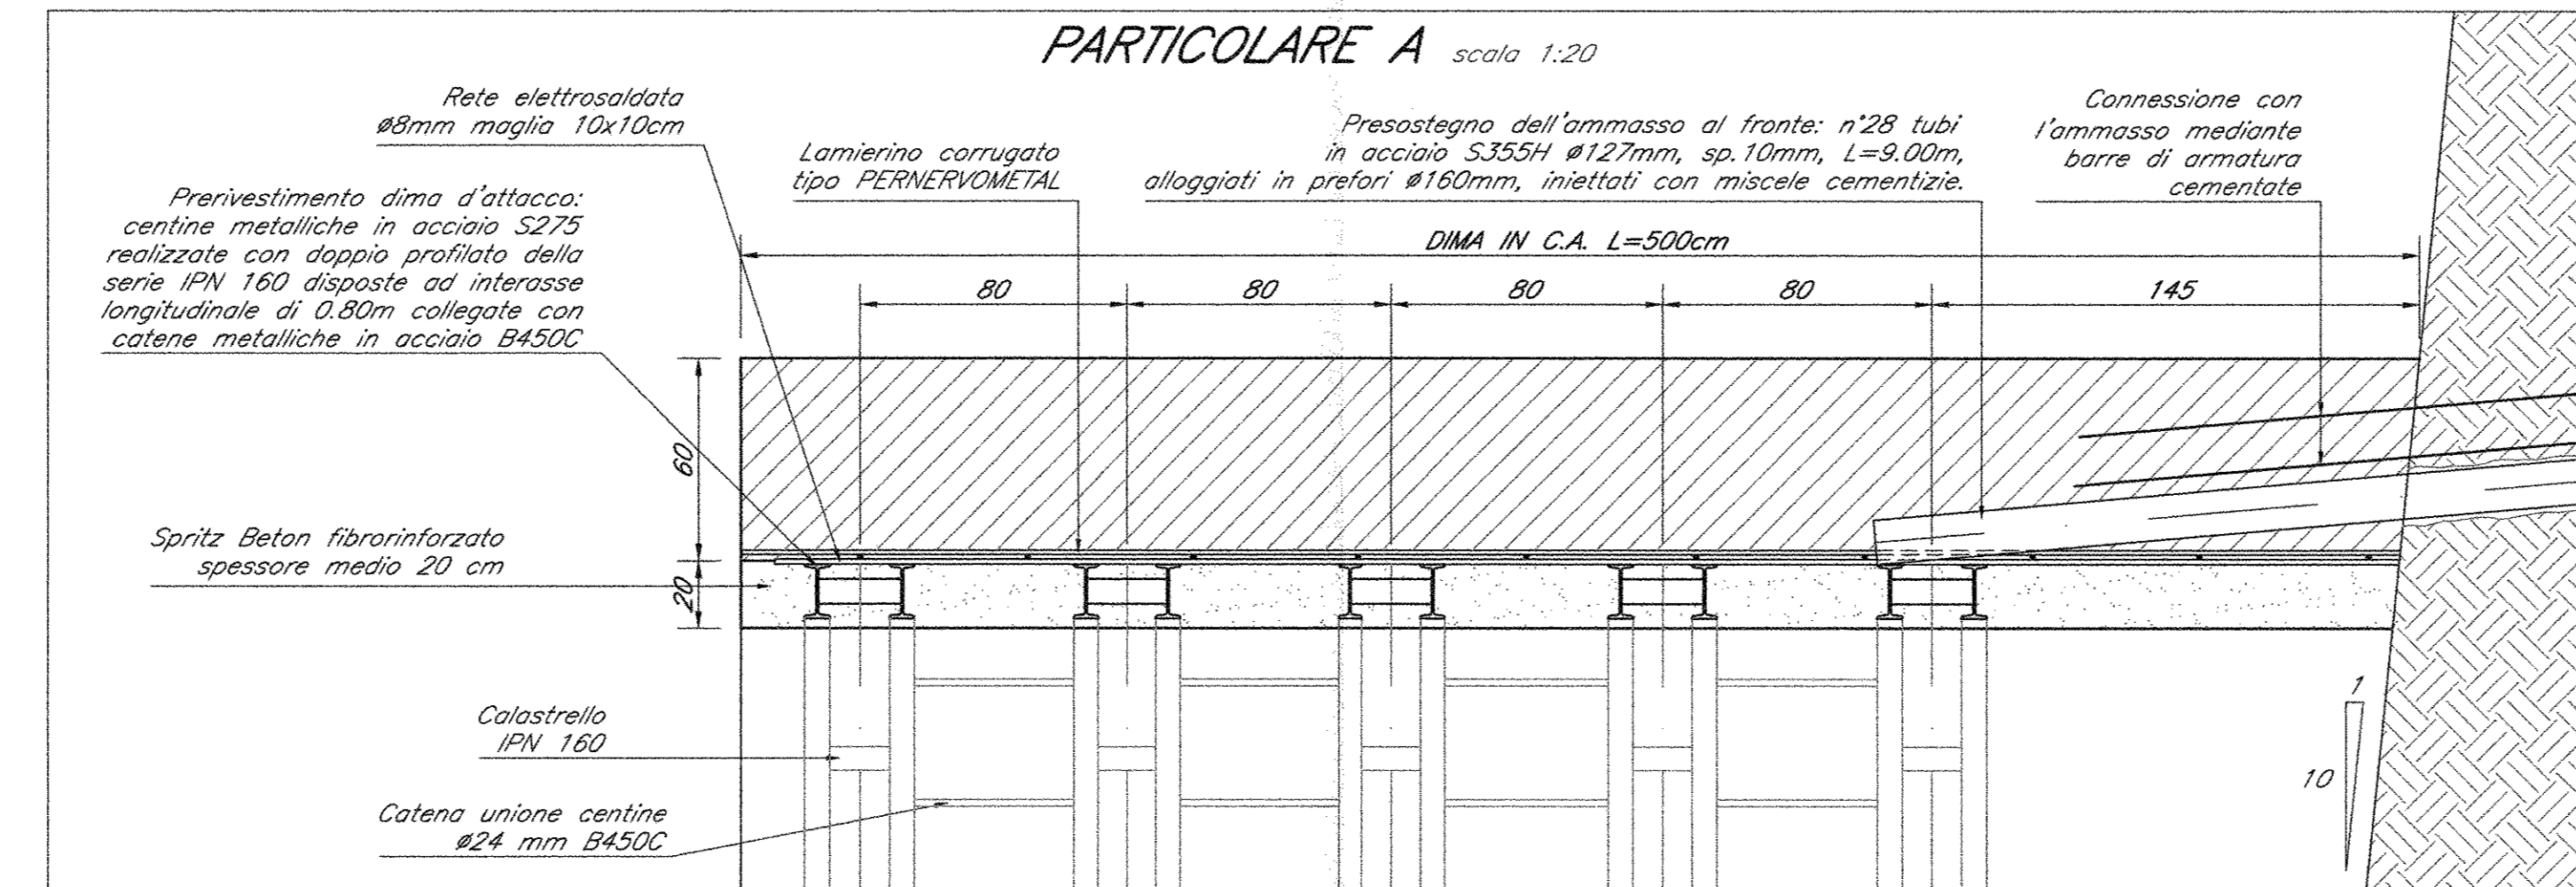

SEZIONE C-C - PROFILO LONGITUDINALE scala 1:50

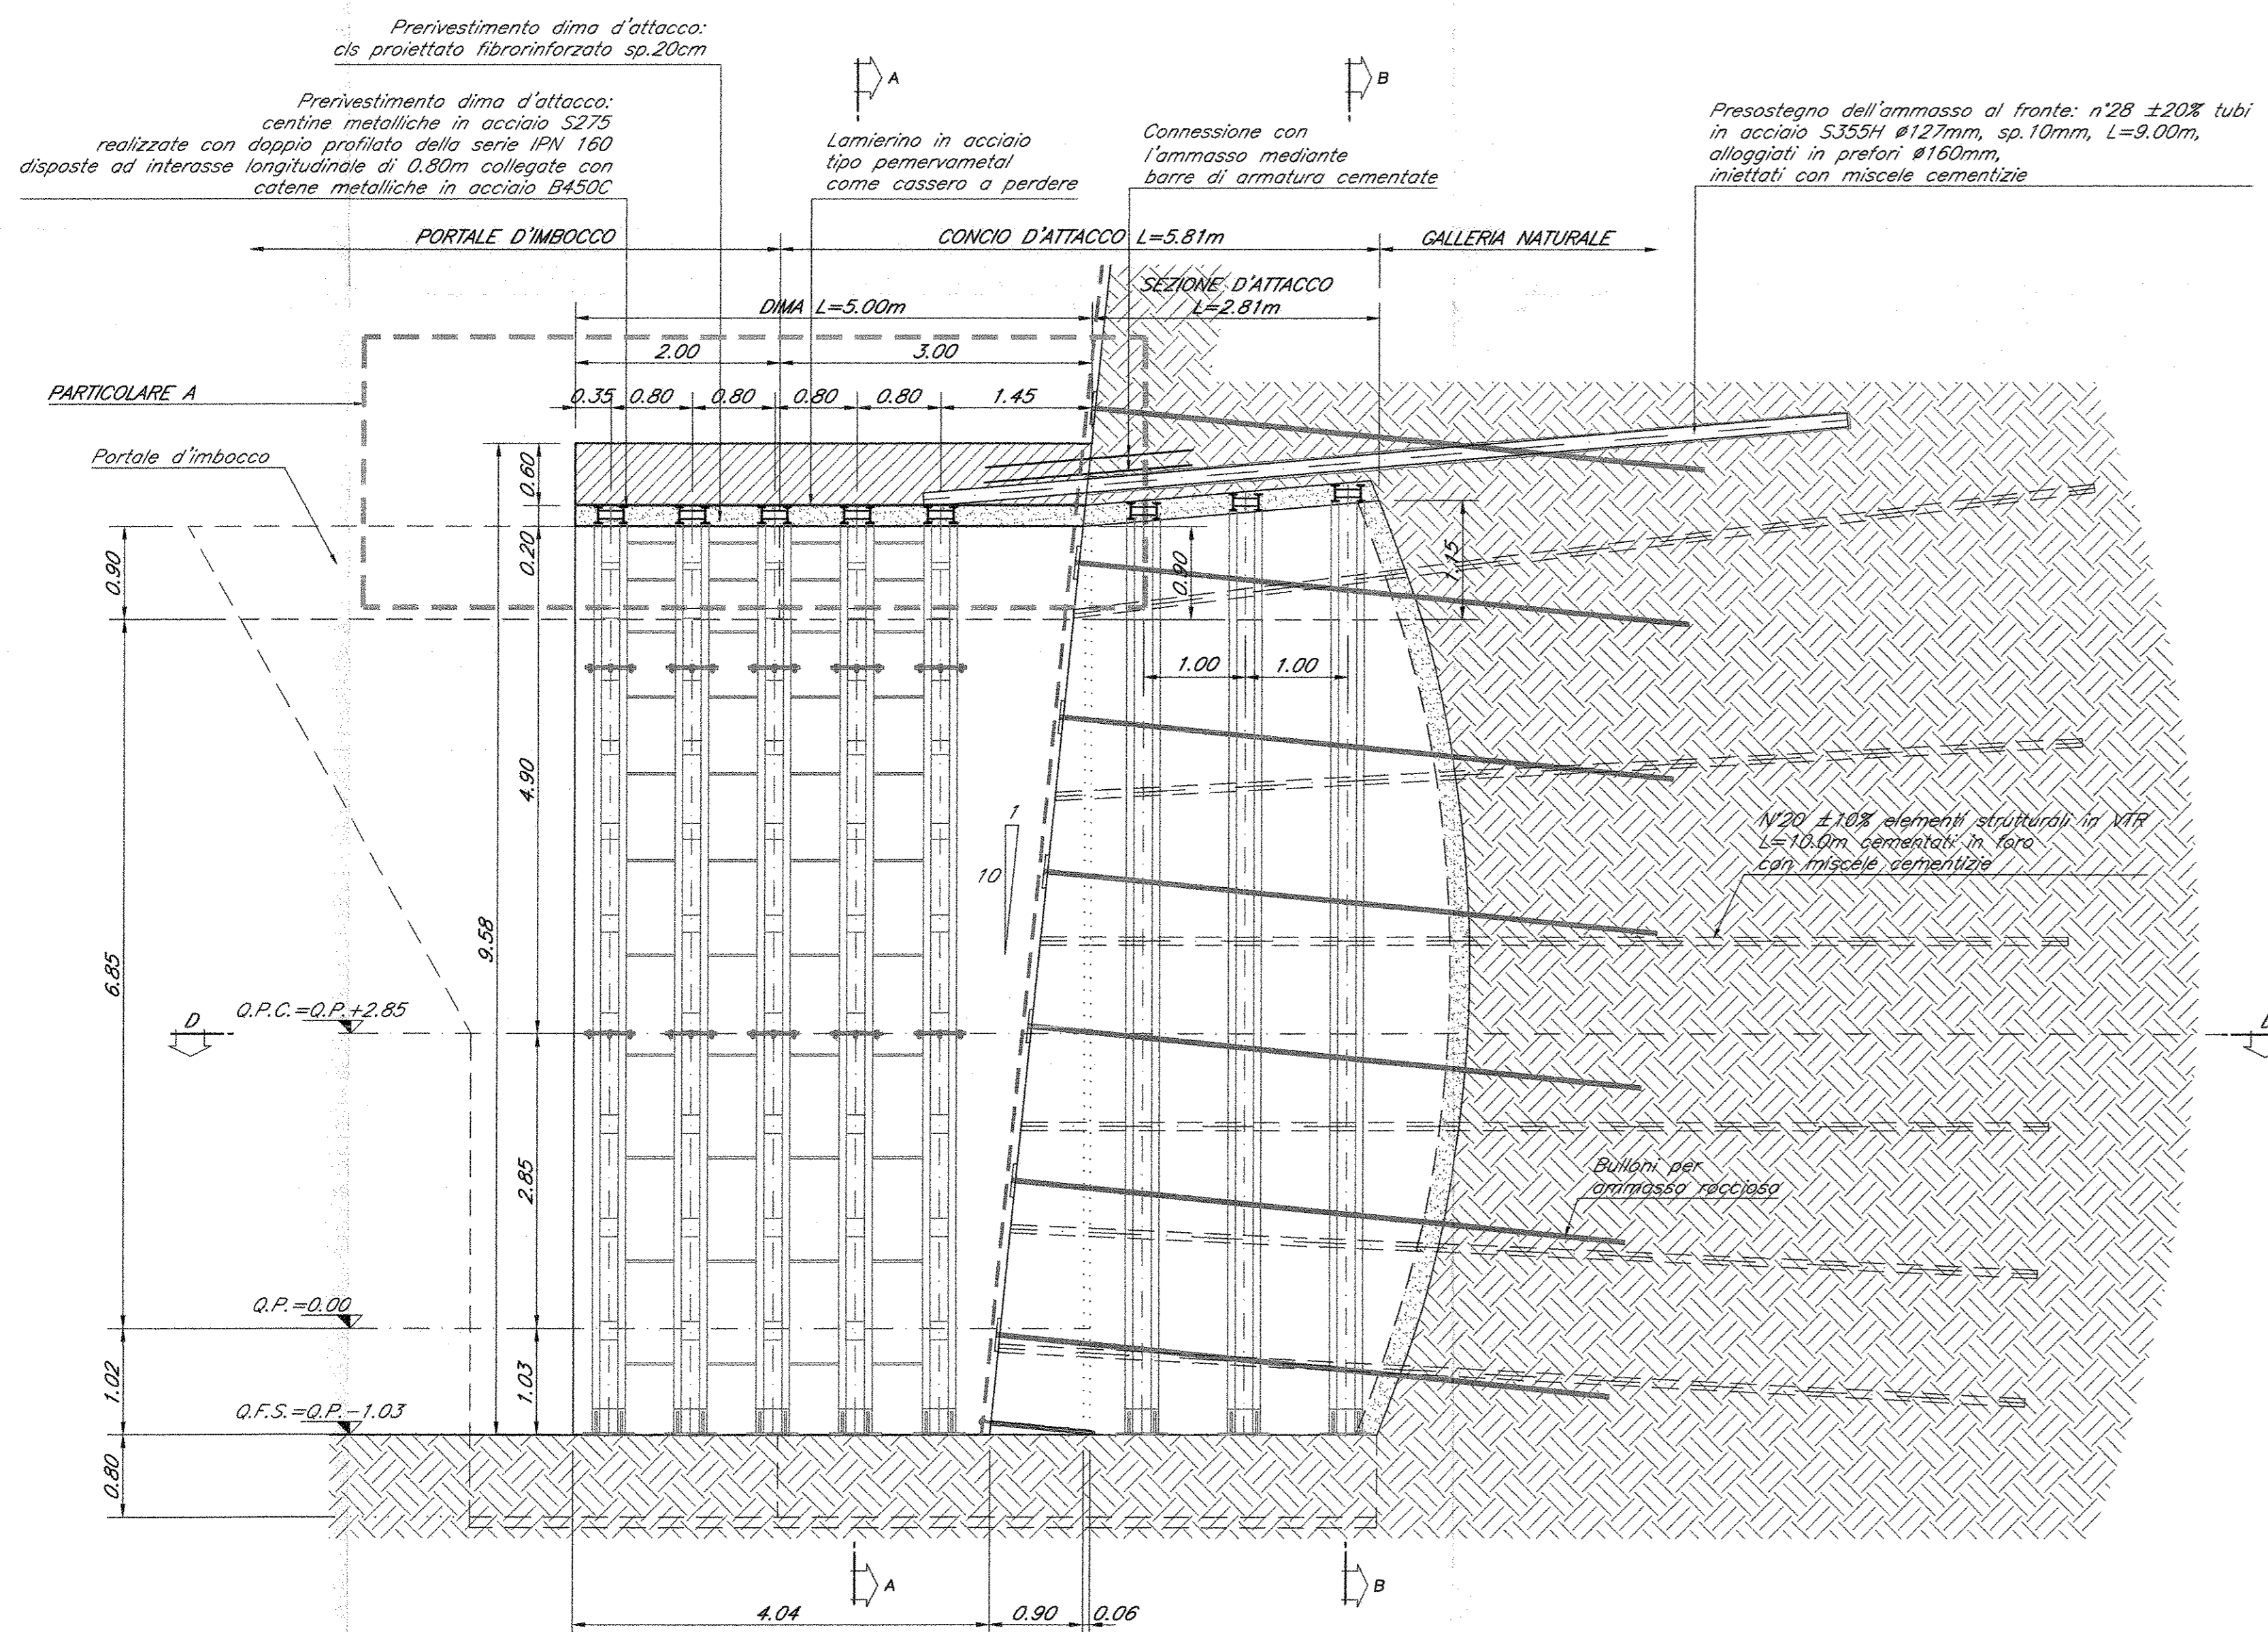

SEZIONE D-D - PIANTA scala 1:50

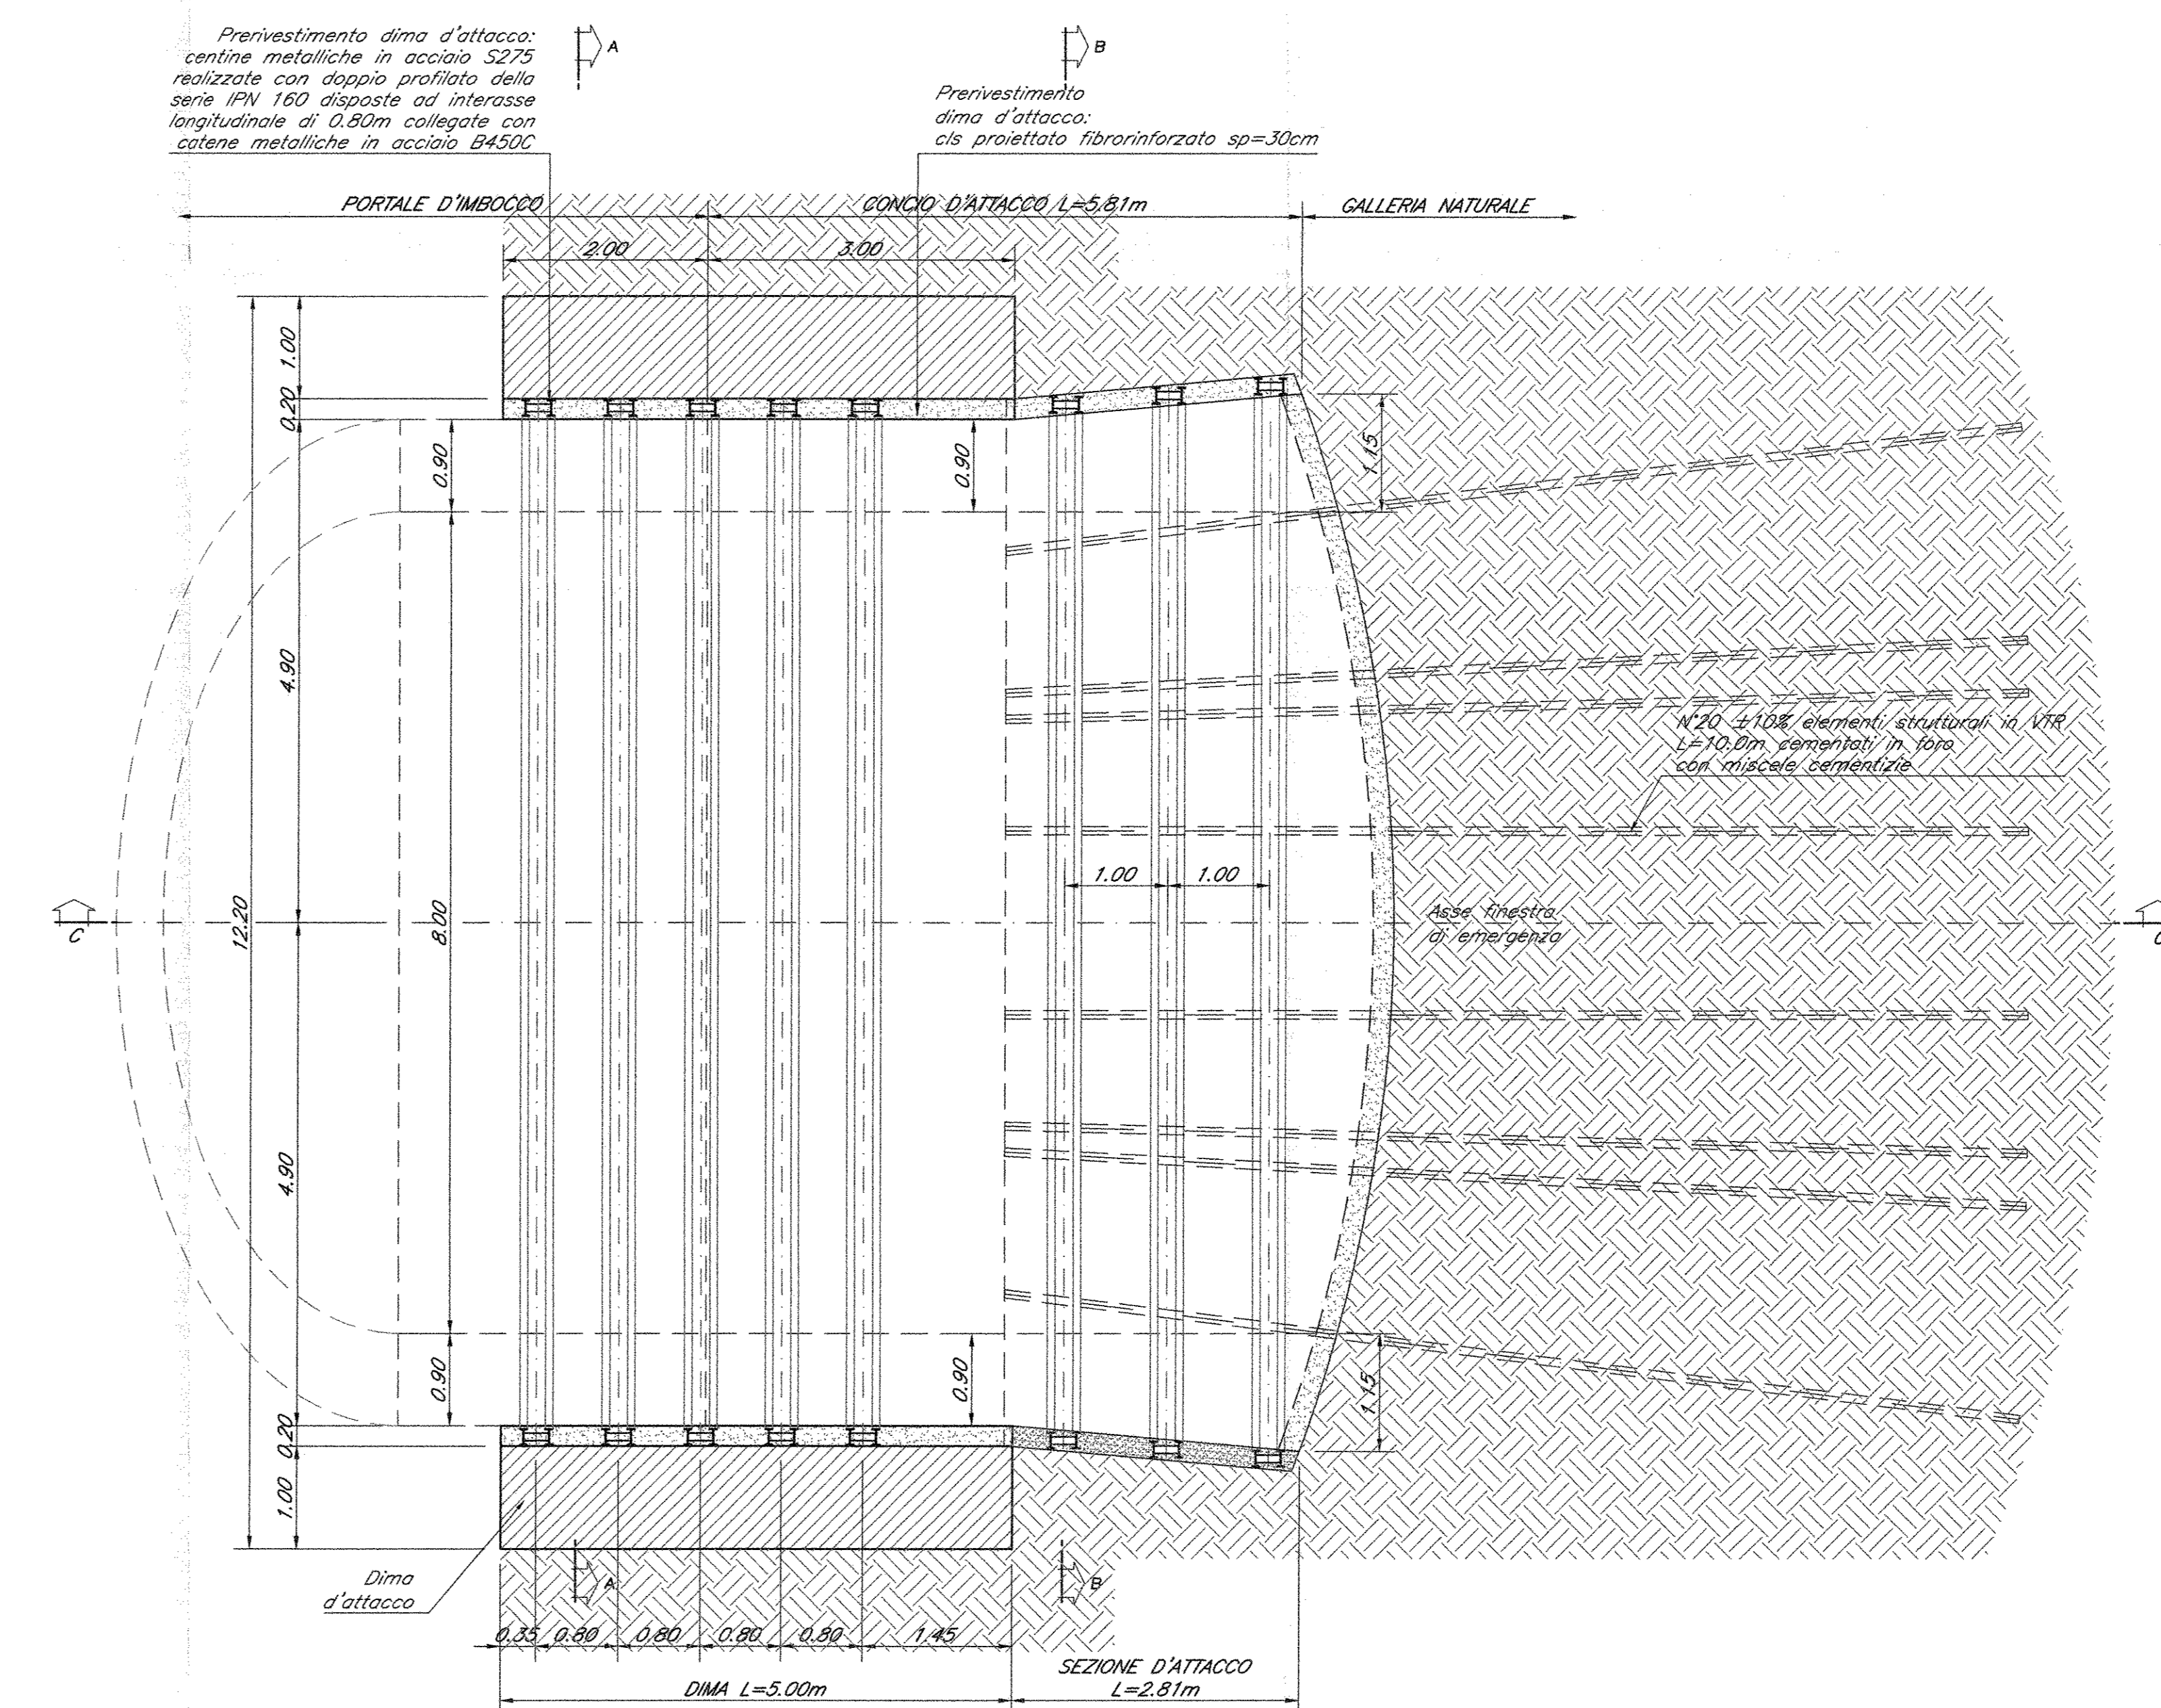

FASI ESECUTIVE

FASE 1 - ESECUZIONE DEL PRESOSTEGNO AL CONTOURO SECONDO LA GEOMETRIA DI PROGETTO;
 FASE 2 - ESECUZIONE DEL PRECONSOLIDAMENTO DEL FRONTE;
 FASE 3 - POSIZIONAMENTO CENTINE E REALIZZAZIONE DELLA DIMA DI ATTACCO;
 FASE 4 - ESECUZIONE SCALO A MEZZA SEZIONE DELLA SEZIONE DI ATTACCO PER SNOCCIOLARE LE SPONDE DI LUNGHEZZA MASSIMA PER LA LAMIERAZIONE E POSIZIONE A FORMA CONCAVA E MEZZA IN OPERA DEL RIVESTIMENTO DI PRIMA FASE, COSTITUITO DA CENTINE METALLICHE E SPRITZ-BETON FIBROINFORZATO;
 FASE 5 - ESECUZIONE ARCO ROVECCIO E MURETTE;
 FASE 6 - POSA IN OPERA DELL'IMPERMEABILIZZAZIONE E GETTO DEL RIVESTIMENTO DEFINITIVO.

La distanza dal fronte per il getto del rivestimento definitivo, è definita secondo quanto previsto per la sezione della galleria naturale in sezione corrente, in funzione dei dati di montaggio, si valerà la possibilità di modificare la distanza del petto del concio di attacco dal fronte di scavo.

INCIDENZE

DIMA:	40 kg/mc
CALOTA E PIEDRITI:	50 kg/mc
ARCO ROVECCIO E MURETTE:	30 kg/mc

NOTE GENERALI

Per la caratterizzazione dei materiali si rimanda all'elaborato "Caratteristiche dei Materiali, note e prescrizioni" - #P0110078G0200001A.

LEGENDA

O.P.C. = quota piano dei centri
 O.P. = quota progetto
 O.F.S. = quota fondo scavo



DIREZIONE TECNICA
UO GALLERIE
PROGETTO DEFINITIVO

ITINERARIO NAPOLI - BARI
RADDOPPIO TRATTA CANCELLO - BENEVENTO
I LOTTO FUNZIONALE CANCELLO - FRASSO TELESINO E VARIANTE
ALLA LINEA ROMA NAPOLI VIA CASSINO NEL COMUNE DI MADDALONI
GALLERIA MONTE AGLIO - IMBOCCO FINESTRA EMERGENZA km 3+772.00

Dima e concio d'attacco - Scavo e consolidamenti

SCALA: 1:50

COMMESSA	LOTTO	FASE	ENTE	TIPO DOC.	OPERA/DISCIPLINA	PROGR.	REV.
I10F	01	D	07	BB	GA0300	001	A

Revis.	Descrizione	Redatto	Data	Verificato	Data	Approvato	Data	Autorizzato	Data
A	Emissione definitiva	S. Lucit	Lug 2015	M. Ricc	Lug 2015	F. Carone	Lug 2015	A. Pignone	Lug 2015