



SEZIONE A-A scala 1:50

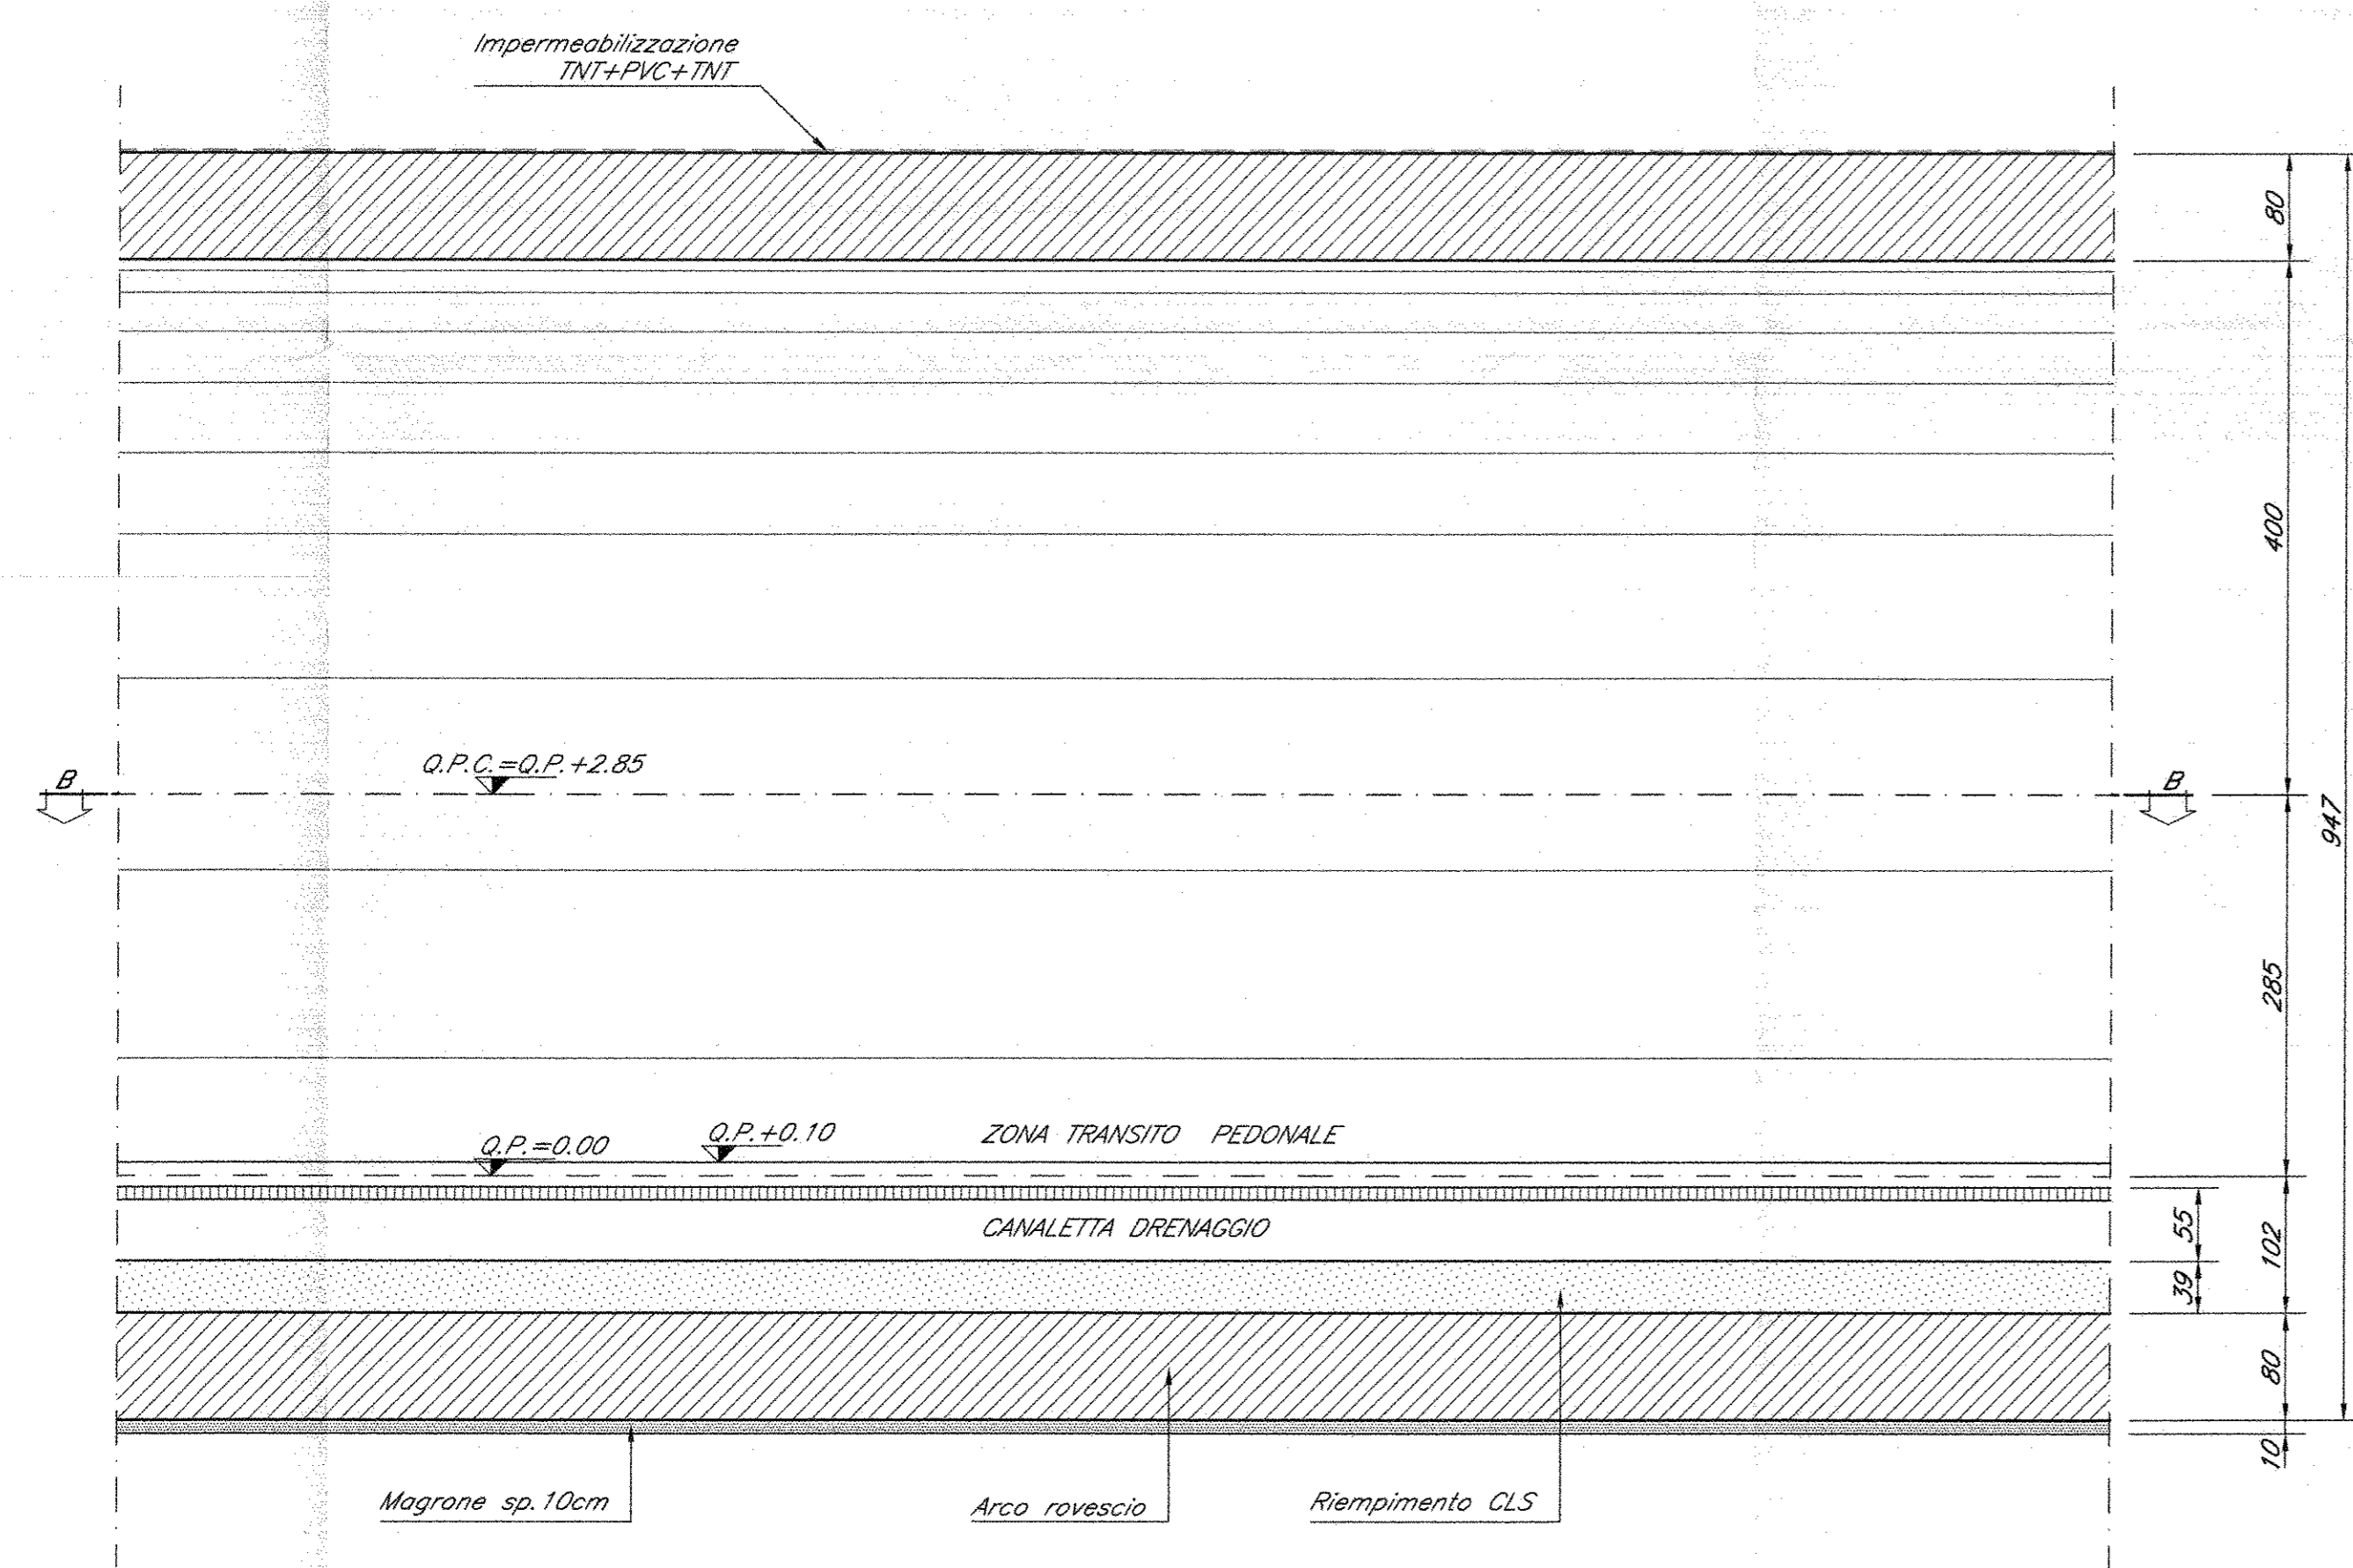

SEZIONE B-B scala 1:50

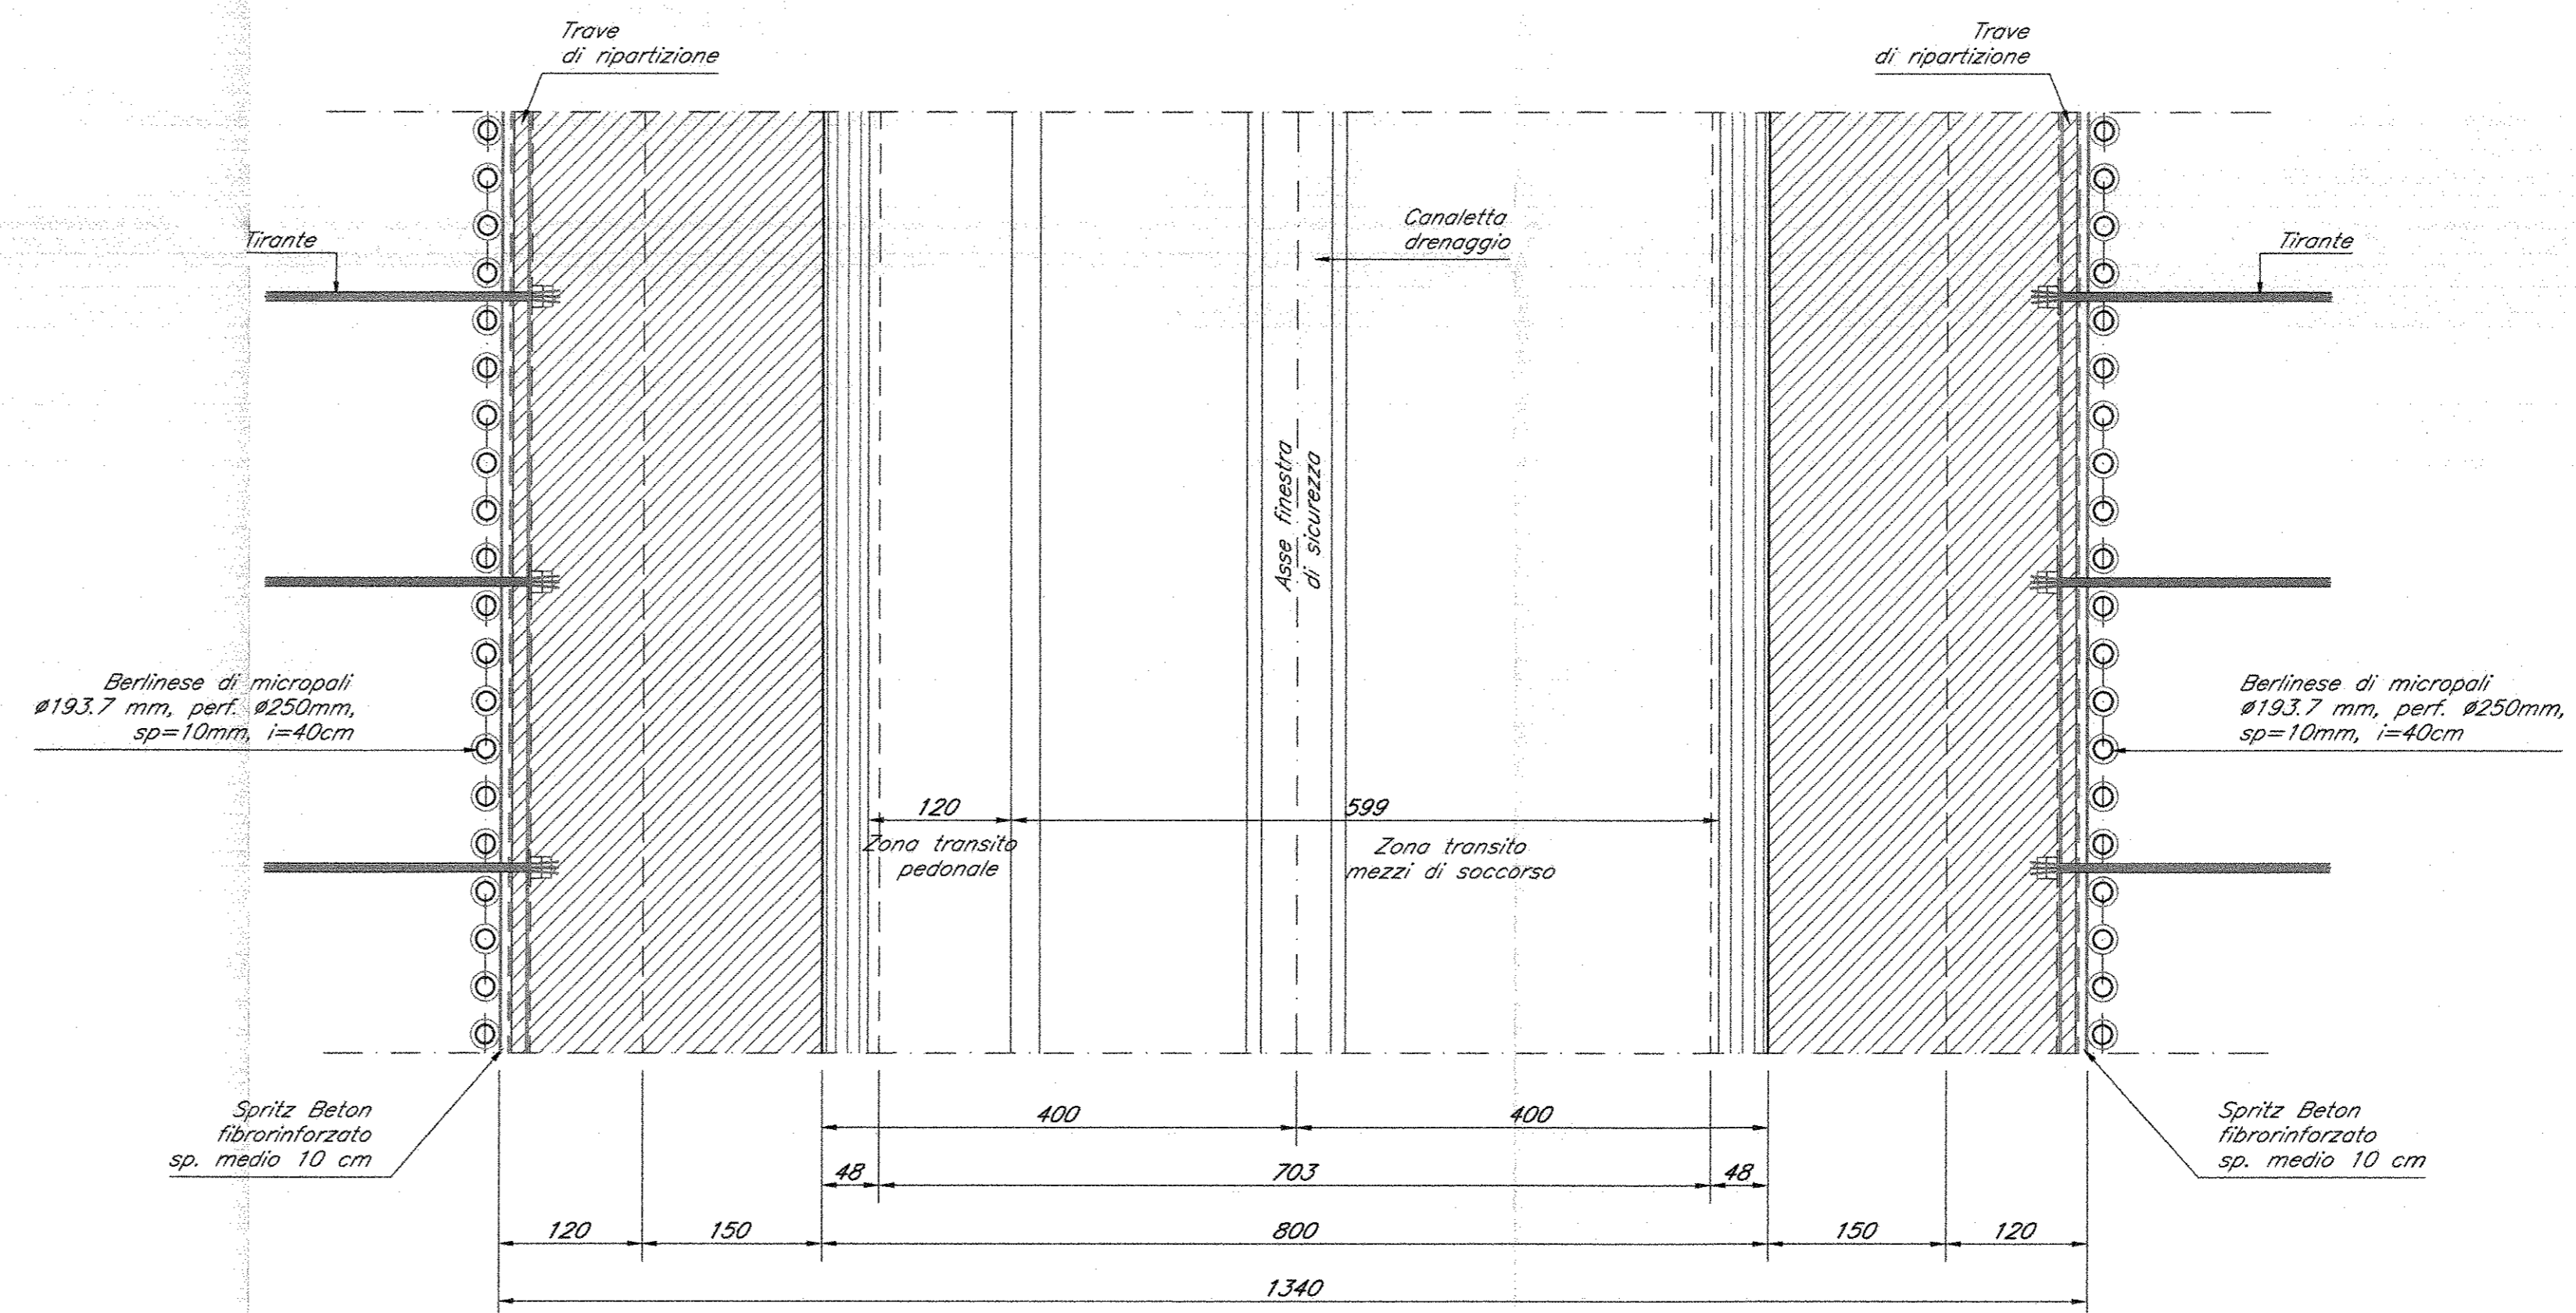

INCIDENZE	
CALOTA E PIEDRITTE:	50 kg/mc
ARCO ROVESCIO E MURETTE:	80 kg/mc
NOTE GENERALI	
Per le caratteristiche dei materiali si rimanda all'elaborato "Caratteristiche dei Materiali, note e prescrizioni" - RFD1007SPON00000014.	
LEGENDA	
Q.P.C. = quota piano dei centri	
Q.P. = quota progetto	
Q.F.S. = quota fondo scavo	

COMMITTENTE:

RFI
RETE FERROVIARIA ITALIANA
 GRUPPO FERROVIE DELLO STATO ITALIANO

PROGETTAZIONE:

ITALFERR
 GRUPPO FERROVIE DELLO STATO ITALIANO

DIREZIONE TECNICA
UO GALLERIE
PROGETTO DEFINITIVO

ITINERARIO NAPOLI - BARI
RADDOPPIO TRATTA CANCELLO - BENEVENTO
I LOTTO FUNZIONALE CANCELLO - FRASSO TELESINO E VARIANTE
ALLA LINEA ROMA NAPOLI VIA CASSINO NEL COMUNE DI MADDALONI
GALLERIA MONTE AGLIO - IMBOCCO FINESTRA EMERGENZA km 5+498.00
 Galleria artificiale - Carpenteria

SCALA:
1:50

COMMESSA	LOTTO	FASE	ENTE	TIPO DOC.	OPERA/DISCIPLINA	PROGR.	REV.
IFOF	01	D	07	BB	GA0400	002	A

Rev.	Descrizione	Redatto	Data	Verificato	Data	Approvato	Data	Autorizzato	Data
A	Emissione definitiva	S. Luci	Lug 2015	M. Ricci	Lug 2015	F. Carrara	Lug 2015	A. Pignone	Lug 2015