




SEZIONI ANTE OPERAM scala 1:500

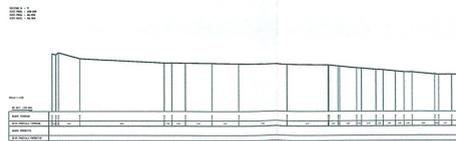


5-5 SEZIONE ANTE OPERAM scala 1:500

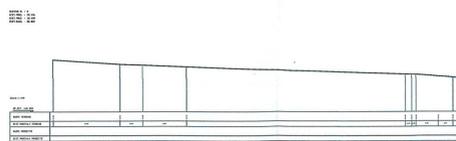

3-3 SEZIONE ANTE OPERAM scala 1:500

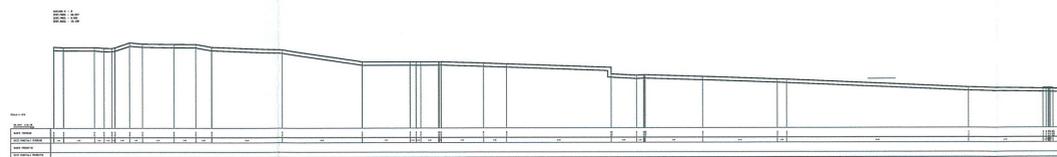


2-2 SEZIONE ANTE OPERAM scala 1:500

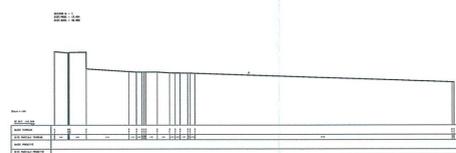


1-1 SEZIONE ANTE OPERAM scala 1:500


SEZIONI POST OPERAM scala 1:500

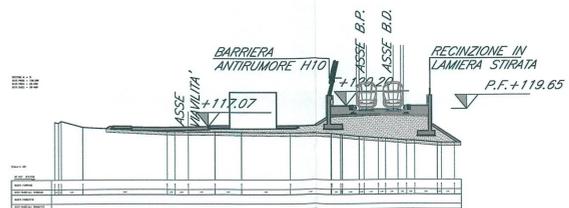


5-5 SEZIONE POST OPERAM scala 1:500

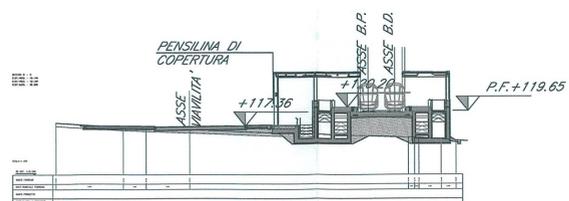


3-3 SEZIONE POST OPERAM scala 1:500

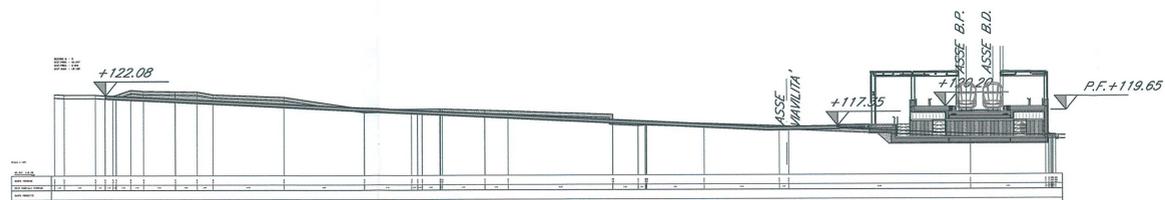

2-2 SEZIONE POST OPERAM scala 1:500

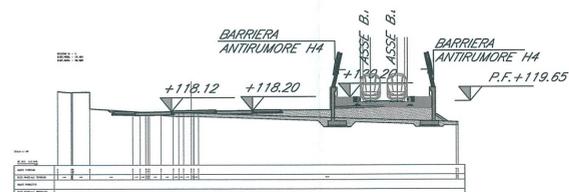

1-1 SEZIONE POST OPERAM scala 1:500

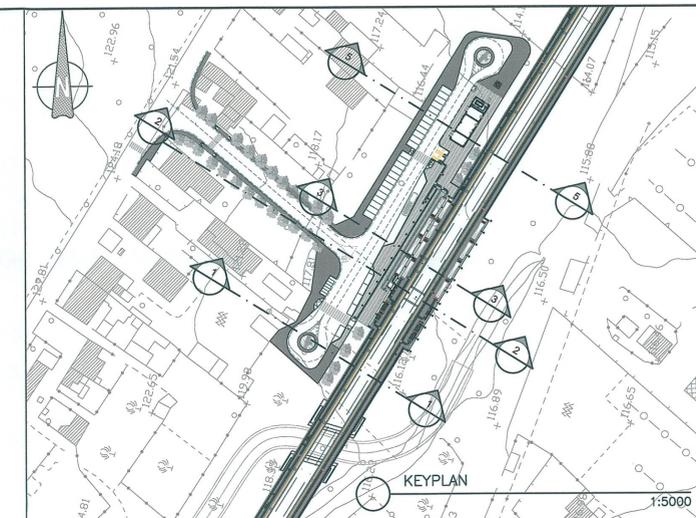

COMMITTENTE:



PROGETTAZIONE:



DIREZIONE TECNICA
UO ARCHITETTURA, STAZIONI E TERRITORIO

PROGETTO DEFINITIVO

ITINERARIO NAPOLI - BARI
RADDOPPIO TRATTA CANCELLO - BENEVENTO
I LOTTO FUNZIONALE CANCELLO - FRASSO TELESINO E VARIANTE
ALLA LINEA ROMA NAPOLI VIA CASSINO NEL COMUNE DI MADDALONI

FV01- FERMATA VALLE DI MADDALONI

ELABORATI ARCHITETTONICI

Sezioni ante e post operam
SCALA: 1:500

COMMESSA LOTTO FASE ENTE TIPO DOC. OPERA/DISCIPLINA PROGR. REV.

IF0F 01 D 44 W8 FV0100 001 A

Revis.	Descrizione	Redatto	Data	Verificato	Data	Approvato	Data	Autore	Verificatore	Data
A	Emissione Esecutiva	A. Ingletti	06/2015	M.A. Marzano	06/2015	F. Carrone	06/2015			

File: IF0F01D44W8FV0100001A.dwg

n. Eleb.: 900