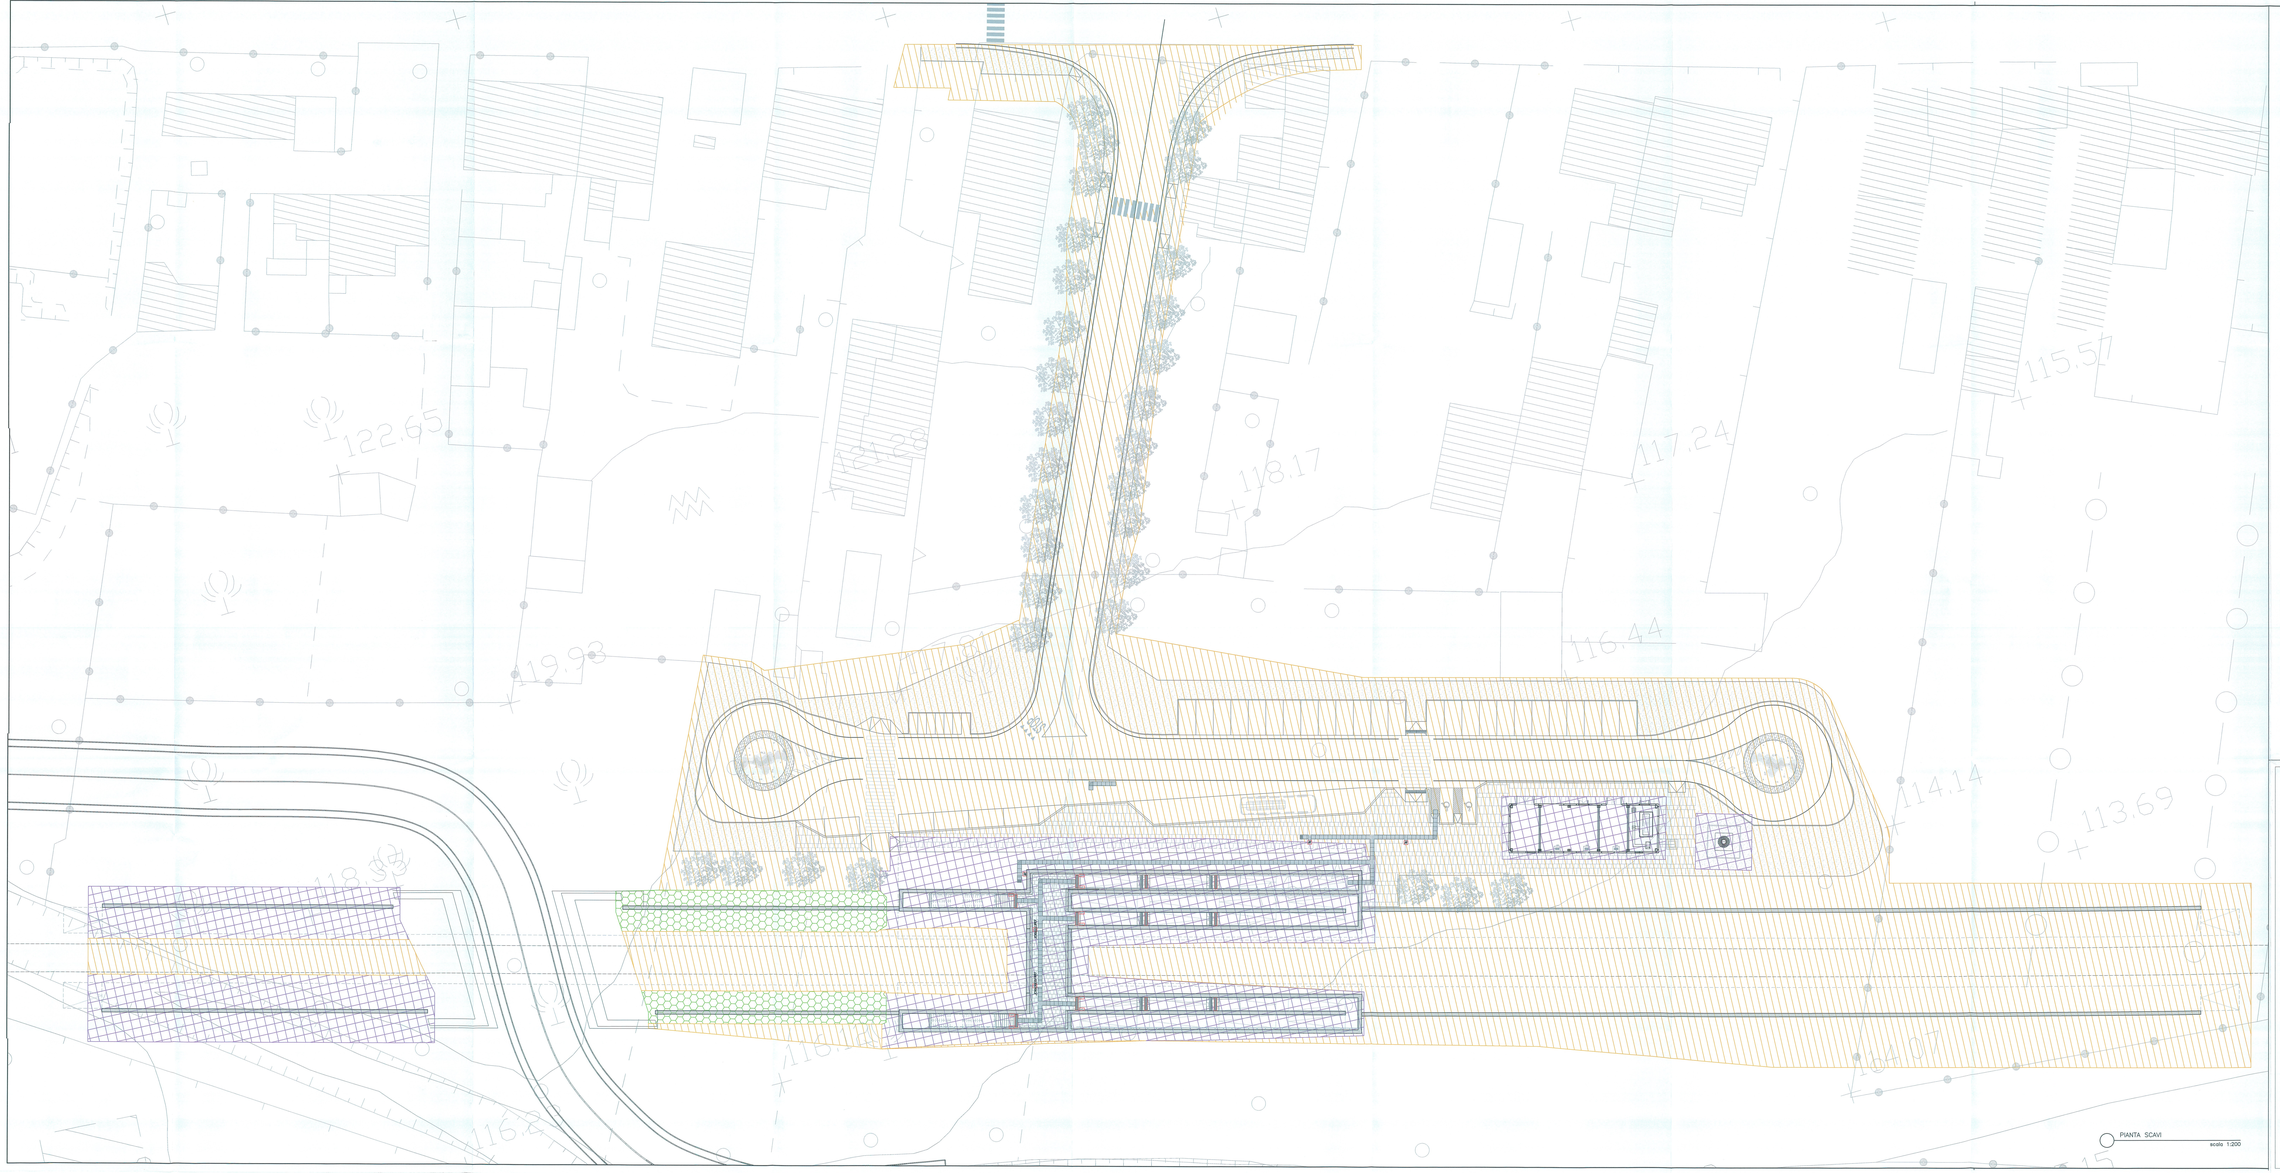


## LEGENDA BONIFICA ORDIGNI ESPLOSIVI

| | |
|---|---|
| 10505.22mq | BONIFICA ORDIGNI BELLICI SUPERFICIALE PER LE ZONE DI SCAVO CON PROFONDITA'=1.00m (GARANZIA 1.00m) |
| 386.51mq | BONIFICA ORDIGNI BELLICI PROFONDA SOTTO LA PROFONDITA' DI 1.00m (PROFONDITA' 2.00m-GARANZIA 3.00m) |
| 2692.70mq | BONIFICA ORDIGNI BELLICI PROFONDA SOTTO LA PROFONDITA' DI 1.00m (PROFONDITA' 6.00m-GARANZIA 7.00 m) |
| | BONIFICA ORDIGNI BELLICI PROFONDA SOTTO LA PROFONDITA' DI 1.00m (PROFONDITA' 8.00m-GARANZIA 9.00 m) |
| | BONIFICA ORDIGNI BELLICI PROFONDA SOTTO LA PROFONDITA' DI 1.00m (PROFONDITA' 12.00m-GARANZIA 13.00 m) |
| | BONIFICA ORDIGNI BELLICI PROFONDA SOTTO LA PROFONDITA' DI 1.00m (PROFONDITA' 15.00m-GARANZIA 16.00 m) |

NB.
PER LE ZONE CON MICROLOCALIZZAZIONE DI ORDIGNI DI TIPO LA PROFONDITA' DI 1m DI PROCEDERE PRIMA CON UNA RICERCA SUPERFICIALE LA MAGLIA DI PERFORAZIONE SARAI PARI A 2.00X2.00m

NOTA:
LA BONIFICA SUPERFICIALE E' PREVISTA IN TUTTE LE AREE INTERESSATE DA LAVORI DI OGNI TIPO. L'AREA COMPLESSIVA DI BONIFICA SUPERFICIALE E' DATA DALLA SOMMA DI TUTTE LE AREE BONIFICATE.

BONIFICA DI PROFONDITA'
Schema di divisione delle Superfici




COMMITTENTE:

RFI RETE FERROVIARIA ITALIANA
GRUPPO FERROVIE DELLO STATO ITALIANE

PROGETTAZIONE:

ITALFERR
GRUPPO FERROVIE DELLO STATO ITALIANE

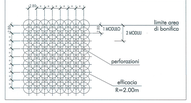**DIREZIONE TECNICA**
**UO CORPO STRADALE E GEOTECNICA**

**PROGETTO DEFINITIVO**

**ITINERARIO NAPOLI - BARI**
**RADDOPPIO TRATTA CANCELLO - BENEVENTO**
**I LOTTO FUNZIONALE CANCELLO - FRASSO TELESINO E VARIANTE ALLA LINEA ROMA NAPOLI VIA CASSINO NEL COMUNE DI MADDALONI**

FV01- FERMATA VALLE DI MADDALONI

PARCHEGGIO E SISTEMAZIONE SUPERFICIALE - PLANIMETRIA BOE

SCALA : 1:200

| COMMESSA | LOTTO | FASE | ENTE | TIPO DOC. | OPERA/DISCIPLINA | PROGR. | REV. |
|---|---|---|---|---|---|---|---|
| IF0F | 01 | D | 11 | P9 | FV0100 | 003 | A |

| Revis. | Descrizione | Redatto | Data | Verificato | Data | Approvato | Data | Autorizzato | Data |
|---|---|---|---|---|---|---|---|---|---|
| A | Emissione Esecutiva | A.Ingrati | 06/2015 | P. Tassone | 06/2015 | P.Cerrone | 06/2015 | F. Sordi | 06/2015 |

File: IF0F01D11P9FV0100003A.dwg

n. Elab.: