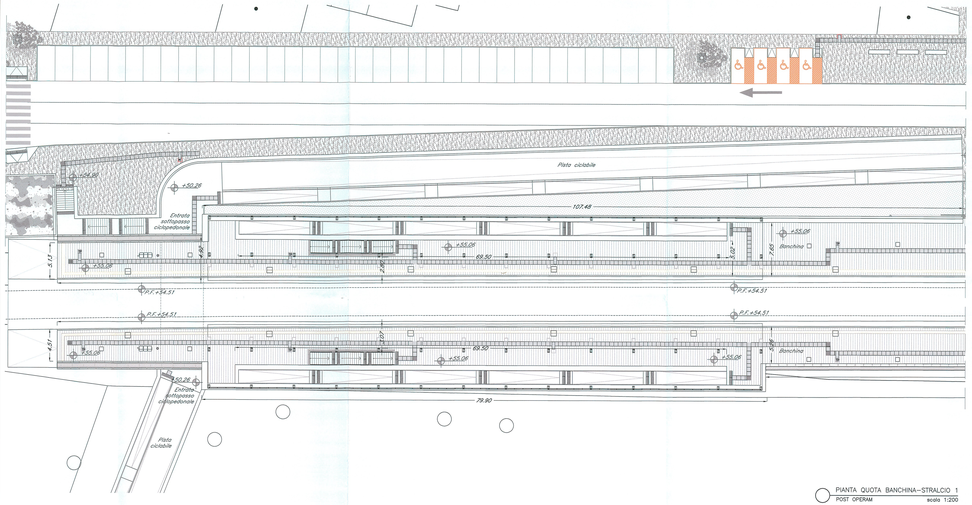

PIANTA QUOTA BANCHINA–STRALCIO 1
POST OPERAM scala 1:200

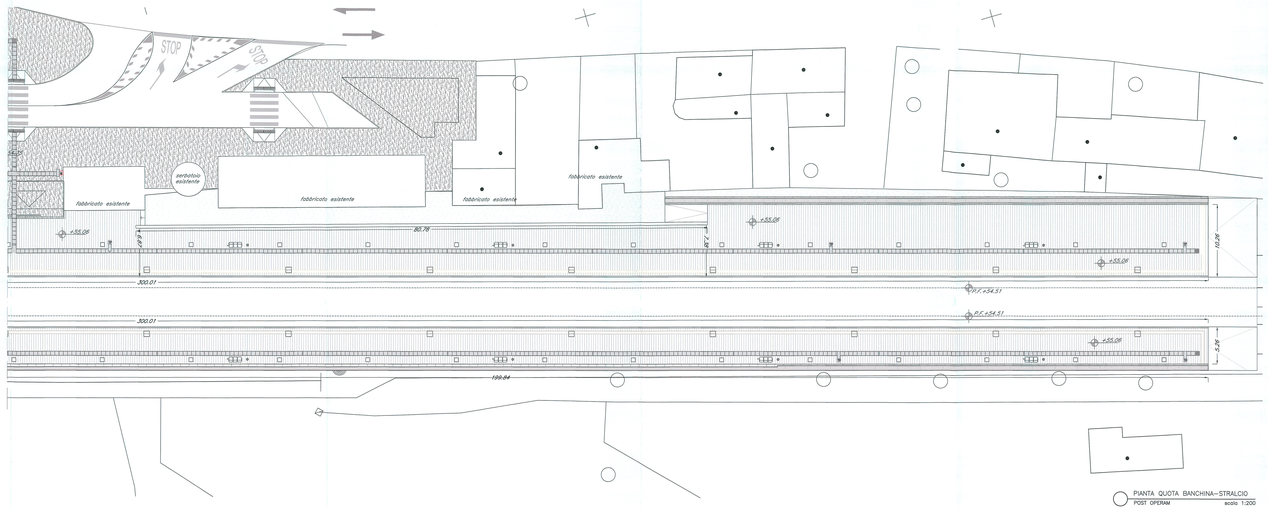

PIANTA QUOTA BANCHINA–STRALCIO
POST OPERAM scala 1:200

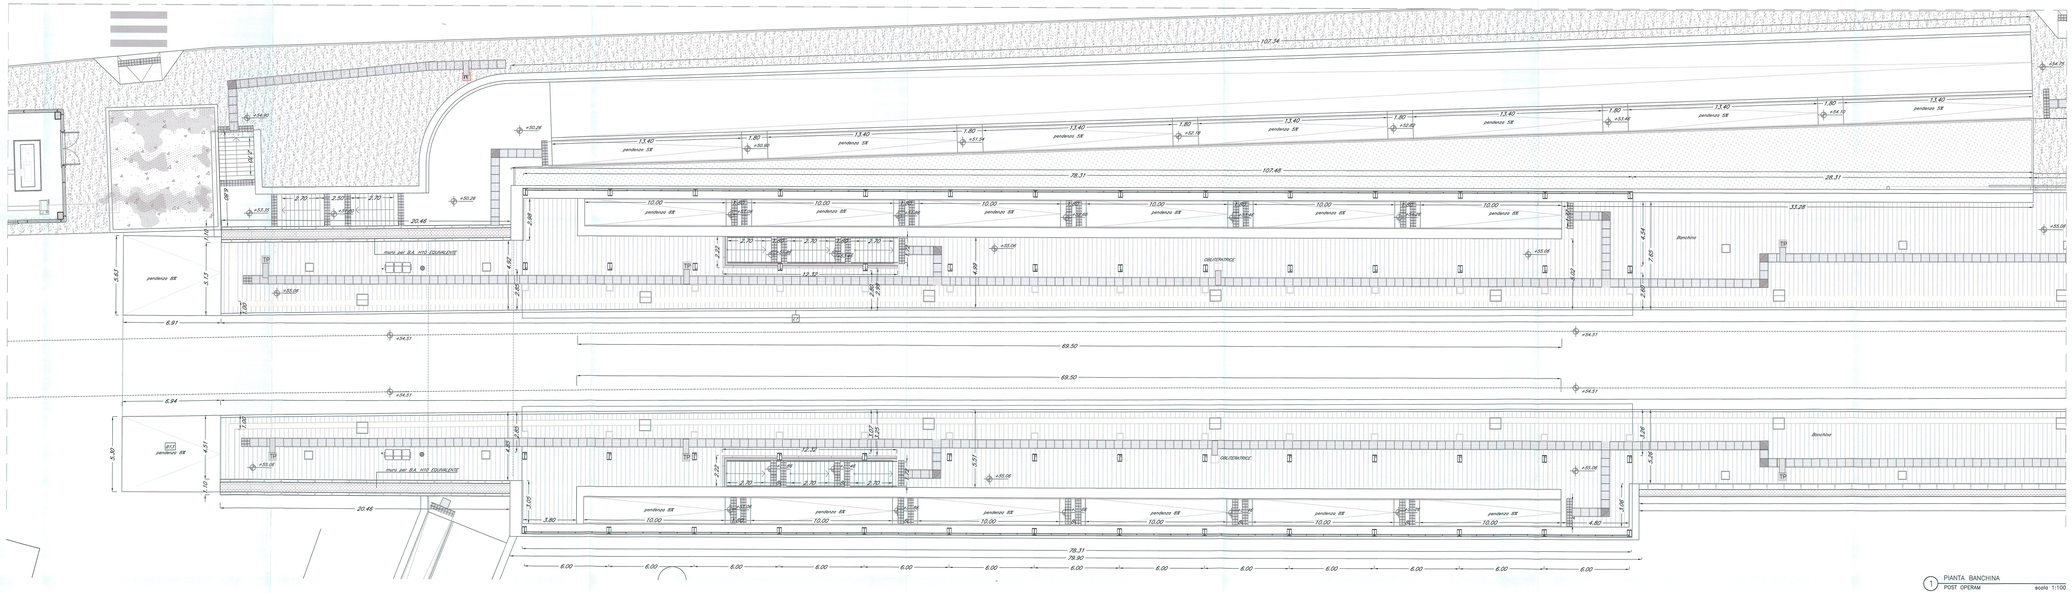

1 PIANTA BANCHINA
POST OPERAM scala 1:100

LEGENDA
PERCORSI ORIENTAMENTO DISABILI VISIVI

	CODICE DI DIREZIONE RETTILINEA
	CODICE DI SVOLTA OBBLIGATA AD "L"
	CODICE DI ARRESTO PERICOLO
	CODICE DI PERICOLO VALICABILE
	CODICE DI ATTENZIONE/SERVIZIO
	CODICE DI SVOLTA OBBLIGATA A "T"
	CODICE DI FINE PERCORSO
TP	TARGHETTA TATTILE SU PALINA
MT	MANICOTTO TATTILE
M	MAPPA TATTILE SU LEGGIO
MP	MAPPA TATTILE A PARETE
	STRISCIA GIALLA

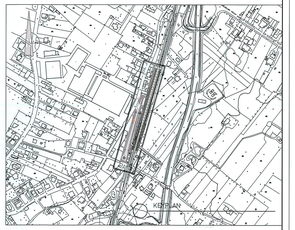

COMMITTENTE:

RFI RETE FERROVIARIA ITALIANA
GRUPPO FERROVIE DELLO STATO ITALIANE

PROGETTAZIONE:

ITALFERR
GRUPPO FERROVIE DELLO STATO ITALIANE

DIREZIONE TECNICA
UO ARCHITETTURA, STAZIONI E TERRITORIO

PROGETTO DEFINITIVO

ITINERARIO NAPOLI - BARI
RADDOPPIO TRATTA CANCELLO - BENEVENTO
I LOTTO FUNZIONALE CANCELLO - FRASSO TELESINO E VARIANTE ALLA LINEA ROMA NAPOLI VIA CASSINO NEL COMUNE DI MADDALONI

FERMATE E STAZIONI

FV02 - Fermata DUGENTA FRASSO TELESINO

Pianta quota banchina

SCALA: 1:100

COMMESSA	LOTTO	FASE	ENTE	TIPO DOC.	OPERA/DISCIPLINA	PROGR.	REV.
IF0F	01	D	44	PA	FV0200	001	A

Revis.	Descrizione	Redatto	Data	Verificato	Data	Approvato	Data	Autorizzato	Data
A	Emissione Esecutiva	A.Ingletti	06/2015	M.A.Mirizzato	06/2015	F.Cervone	06/2015	Ing. Giuseppe Fiorillo Ordine degli Ingegneri della Provincia di Napoli n. 9001	

File: IF0F01D44PAFV0200001A.dwg

n. Elab.: 92