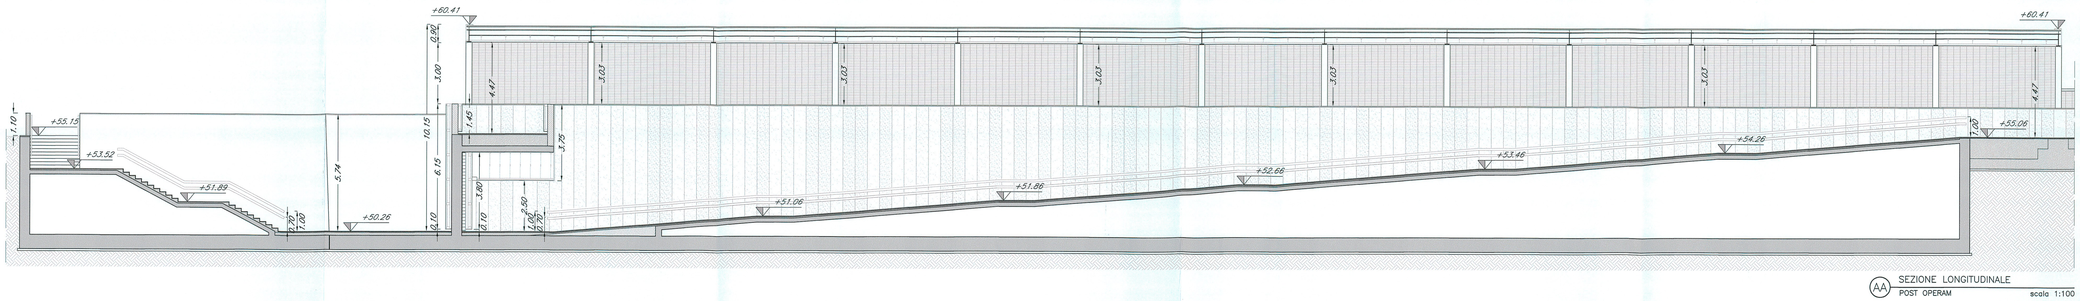

AA SEZIONE LONGITUDINALE
POST OPERAM scala 1:100

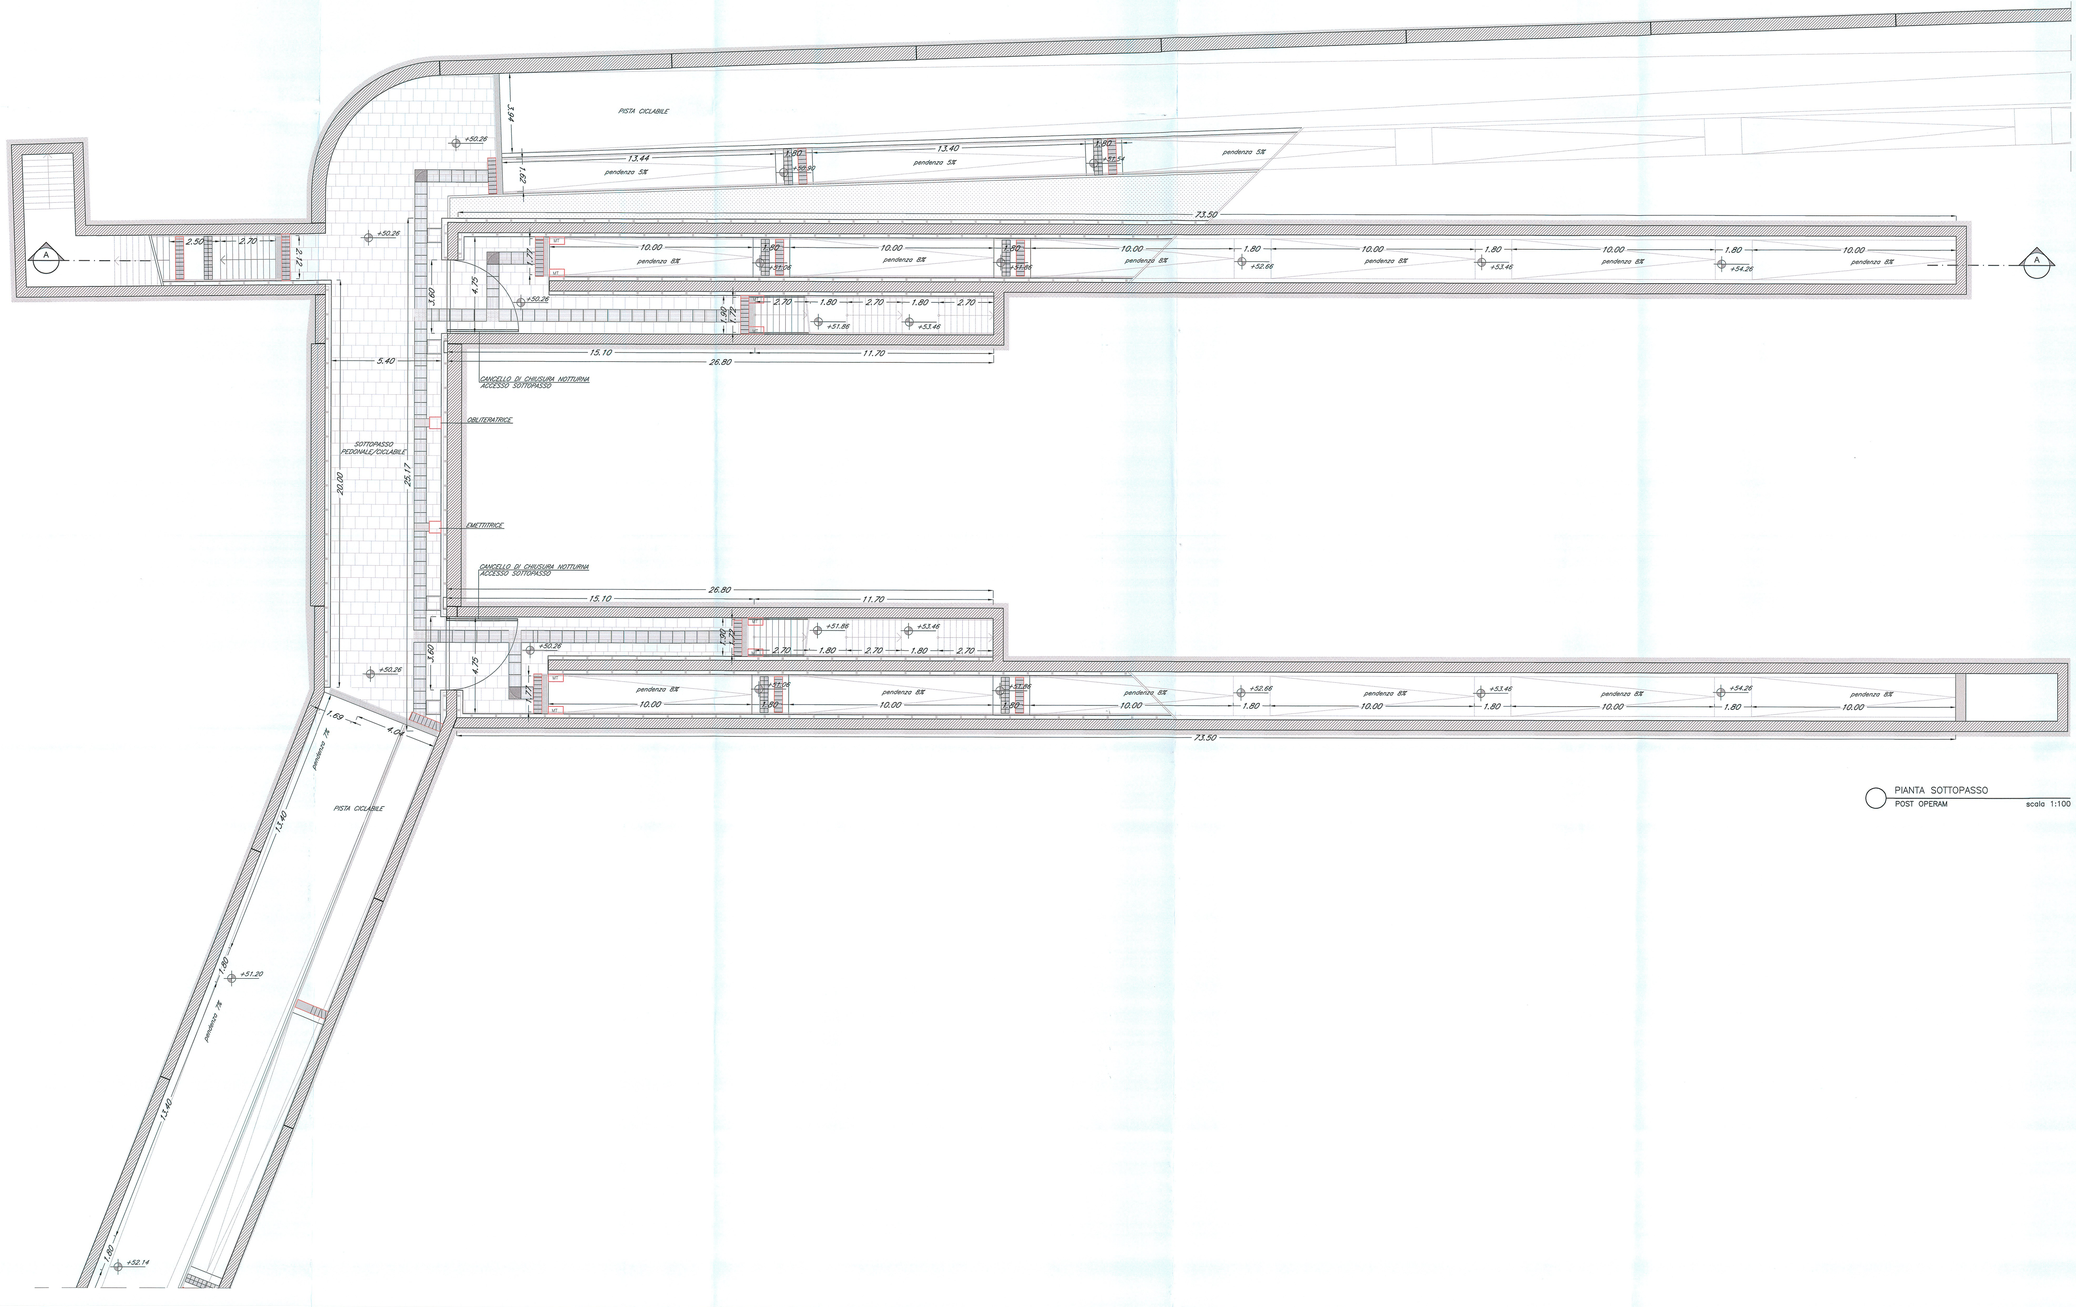

PIANTA SOTTOPASSO
POST OPERAM scala 1:100

LEGENDA
PERCORSI ORIENTAMENTO DISABILI VISIVI

	CODICE DI DIREZIONE RETTILINEA
	CODICE DI SVOLTA OBBLIGATA AD "L"
	CODICE DI ARRESTO PERICOLO
	CODICE DI PERICOLO VALICABILE
	CODICE DI ATTENZIONE/SERVIZIO
	CODICE DI SVOLTA OBBLIGATA A "T"
	CODICE DI FINE PERCORSO
TTP	TARGHETTA TATTILE SU PALINA
MT	MANICOTTO TATTILE
M	MAPPA TATTILE SU LEGGIO
MP	MAPPA TATTILE A PARETE
	STRISCIA GIALLA

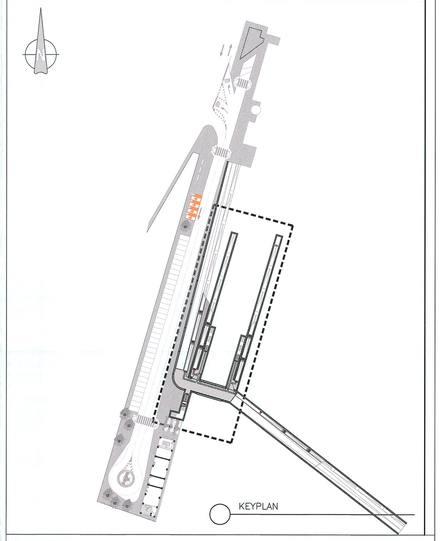

COMMITTENTE:
RFI RETE FERROVIARIA ITALIANA
GRUPPO FERROVIE DELLO STATO ITALIANE

PROGETTAZIONE:
ITALFERR
GRUPPO FERROVIE DELLO STATO ITALIANE

DIREZIONE TECNICA
UO ARCHITETTURA, STAZIONI E TERRITORIO

PROGETTO DEFINITIVO

ITINERARIO NAPOLI - BARI
RADDOPPIO TRATTA CANCELLO - BENEVENTO
I LOTTO FUNZIONALE CANCELLO - FRASSO TELESINO E VARIANTE ALLA LINEA ROMA NAPOLI VIA CASSINO NEL COMUNE DI MADDALONI

FERMATE E STAZIONI

FV02 - Fermata DUGENTA FRASSO TELESINO

Pianta quota sottopasso

SCALA: 1:100

COMMESSA	LOTTO	FASE	ENTE	TIPO DOC.	OPERA/DISCIPLINA	PROGR.	REV.
IF0F	01	D	44	PA	FV0200	002	A

Revis.	Descrizione	Redatto	Data	Verificato	Data	Approvato	Data	Autorizzato	Data
A	Emissione Esecutiva	A.Inglietti	06/2015	M.A.Marzano	06/2015	F.Cerrone	06/2015		

ITALFERR S.p.A. U.O. ARCHITETTURA, STAZIONI E TERRITORIO Dott. Ing. Architetto Antonio Fonseca n. 6/A

File: IF0F01D44PAFV0200002A.dwg

n. Elab.: 921