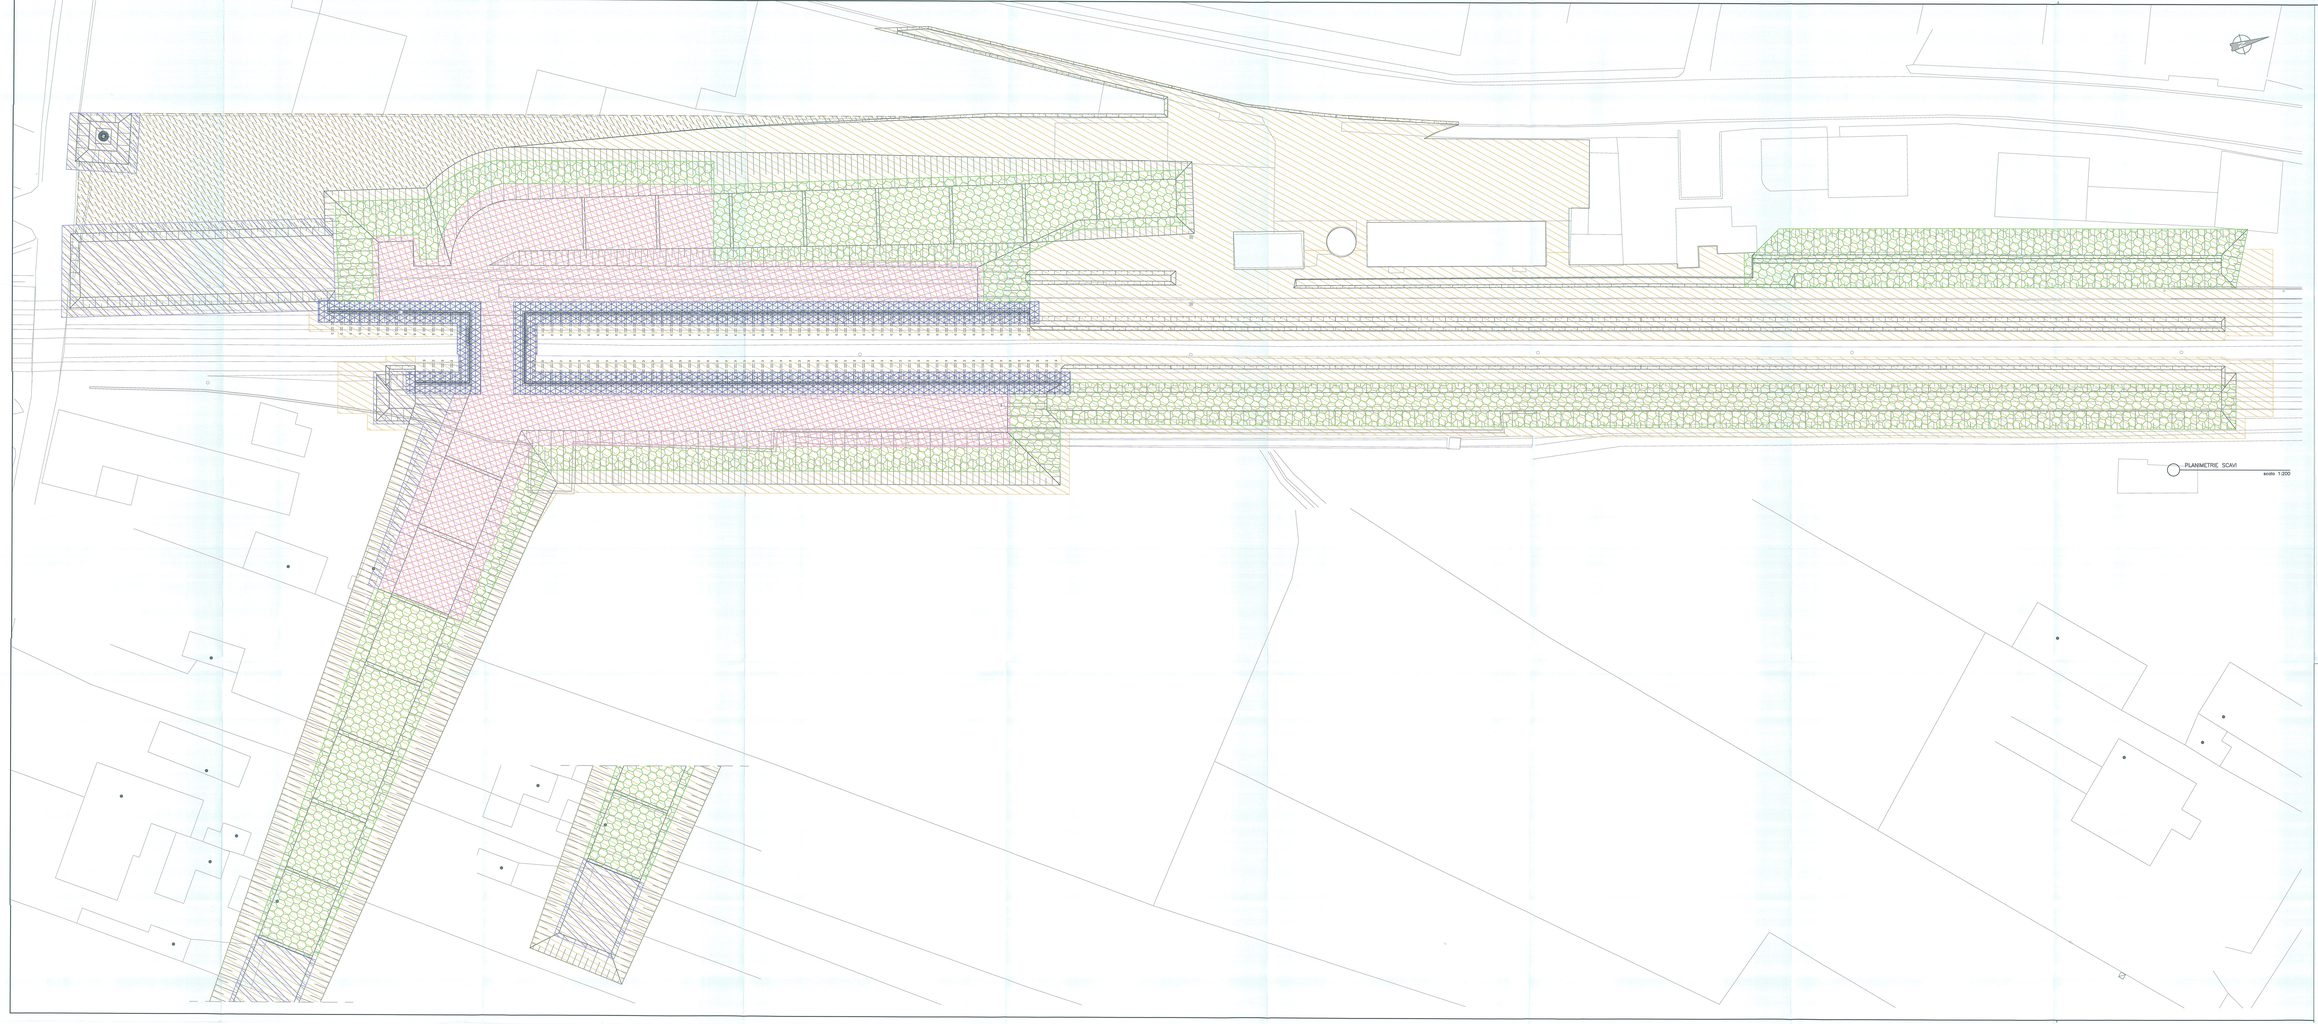

LEGENDA BONIFICA ORDIGNI ESPLOSIVI

	BONIFICA ORDIGNI BELLICI SUPERFICIALE PER LE ZONE DI SCAVO CON PROFONDITA' H=1.00m (GARANZIA 1.50m)
	BONIFICA ORDIGNI BELLICI PROFONDA SOTTO LA PROFONDITA' DI 1.00m (PROFONDITA' 2.00m-GARANZIA 2.00m)
	BONIFICA ORDIGNI BELLICI PROFONDA SOTTO LA PROFONDITA' DI 1.00m (PROFONDITA' 3.00m-GARANZIA 4.00m)
	BONIFICA ORDIGNI BELLICI PROFONDA SOTTO LA PROFONDITA' DI 1.00m (PROFONDITA' 5.00m-GARANZIA 5.00m)
	BONIFICA ORDIGNI BELLICI PROFONDA SOTTO LA PROFONDITA' DI 1.00m (PROFONDITA' 9.00m-GARANZIA 10.00 m)

N.B.
AREA LE ZONE CON INDICAZIONE DI ORDIGNI ALTRE LA PROFONDITA' DI 1m VA PRECEDERM PRIMA CON UNA RICERCA SUPERFICIALE LA AREA LE ZONE SENZA INDICAZIONE SONO TUTTE A BASE NORD

NOTA:
LA BONIFICA SUPERFICIALE E' PREVISTA IN TUTTE LE AREE INTERESSATE DA LAVORI DI OGNI TIPO. L'AREA COMPLESSIVA DI BONIFICA SUPERFICIALE E' DATA DALLA SOMMA DI TUTTE LE AREE BONIFICATE.
LA BONIFICA PROFONDA E' COMPUTATA A ML.

MIN	Descrizione	BOE superficie in (mq)	BOE fino a 1m (mq)	BOE fino a 2m (mq)	BOE fino a 3m (mq)	BOE fino a 5m (mq)
0001	BOE Stazione di Dugenta	17945.08	2365.60	5715.74	3520.01	697.68

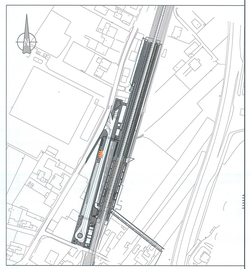

KEYPLAN

COMMITTENTE:

RFI RETE FERROVIARIA ITALIANA
GRUPPO FERROVIE DELLO STATO ITALIANE

PROGETTAZIONE:

ITALFERR
GRUPPO FERROVIE DELLO STATO ITALIANE

DIREZIONE TECNICA
UO CORPO STRADALE E GEOTECNICA

PROGETTO DEFINITIVO

ITINERARIO NAPOLI - BARI
RADDOPPIO TRATTA CANCELLO - BENEVENTO
I LOTTO FUNZIONALE CANCELLO - FRASSO TELESINO E VARIANTE ALLA LINEA ROMA NAPOLI VIA CASSINO NEL COMUNE DI MADDALONI

FERMATE E STAZIONI
FV02 - Fermata DUGENTA FRASSO TELESINO - Planimetria BOE

SCALA : 1:200

COMMESSA	LOTTO	FASE	ENTE	TIPO DOC.	OPERA/DISCIPLINA	PROGR.	REV.
IF0F	01	D	11	PA	FV0200	003	A

Revis.	Descrizione	Redatto	Data	Verificato	Data	Approvato	Data	Autorizzato	Data
A	Emissione Esecutiva	A.Ingleti	06/2015	F. Valzano	06/2015	F.Cernice	06/2015	F. Sacco	

File: IF0F01D11PAFV0200003A.dwg

n. Elab.: