
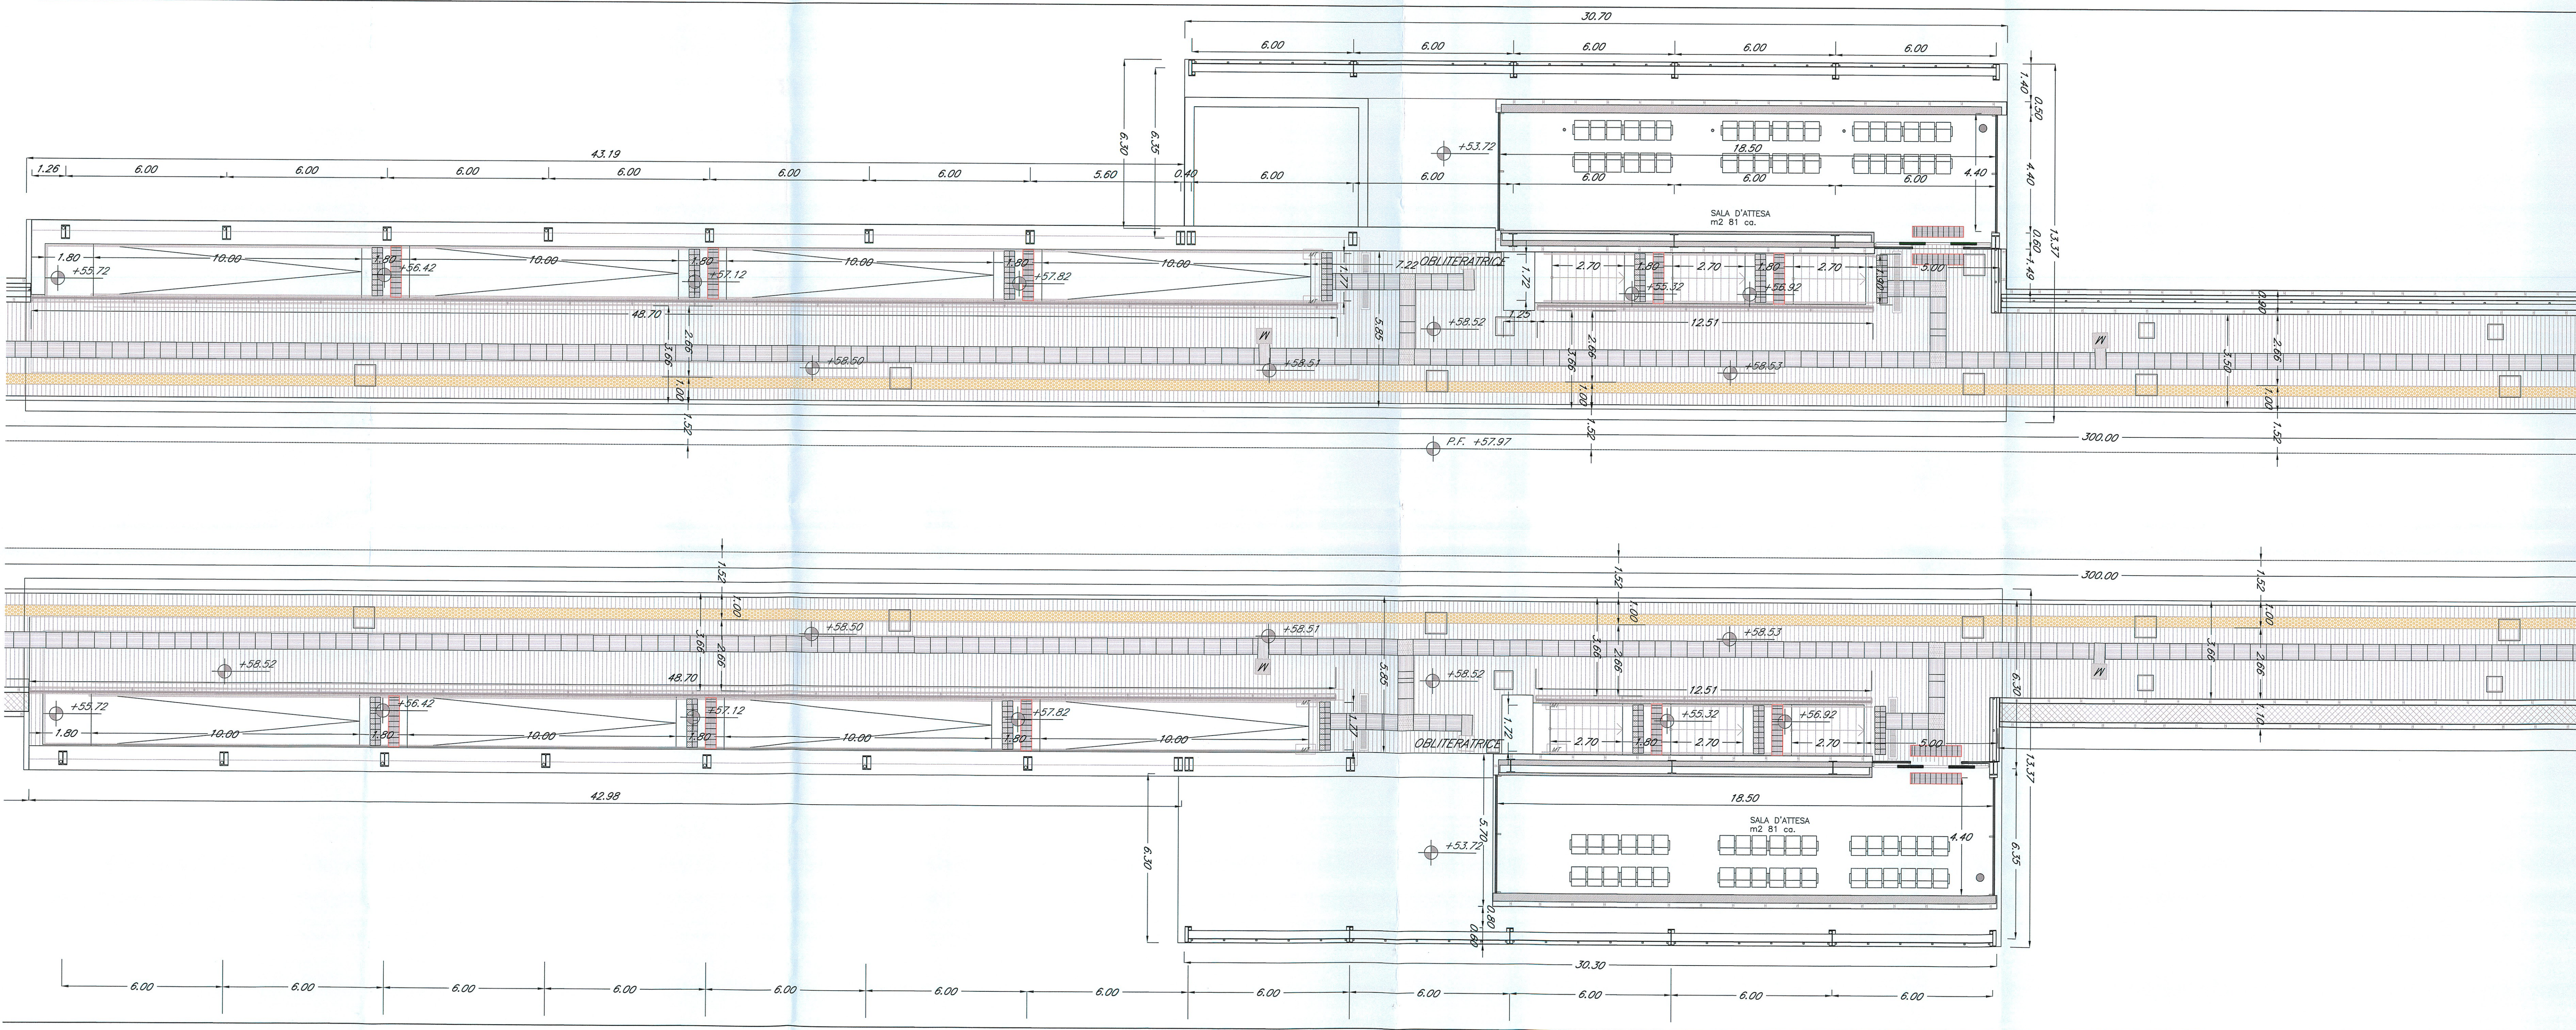
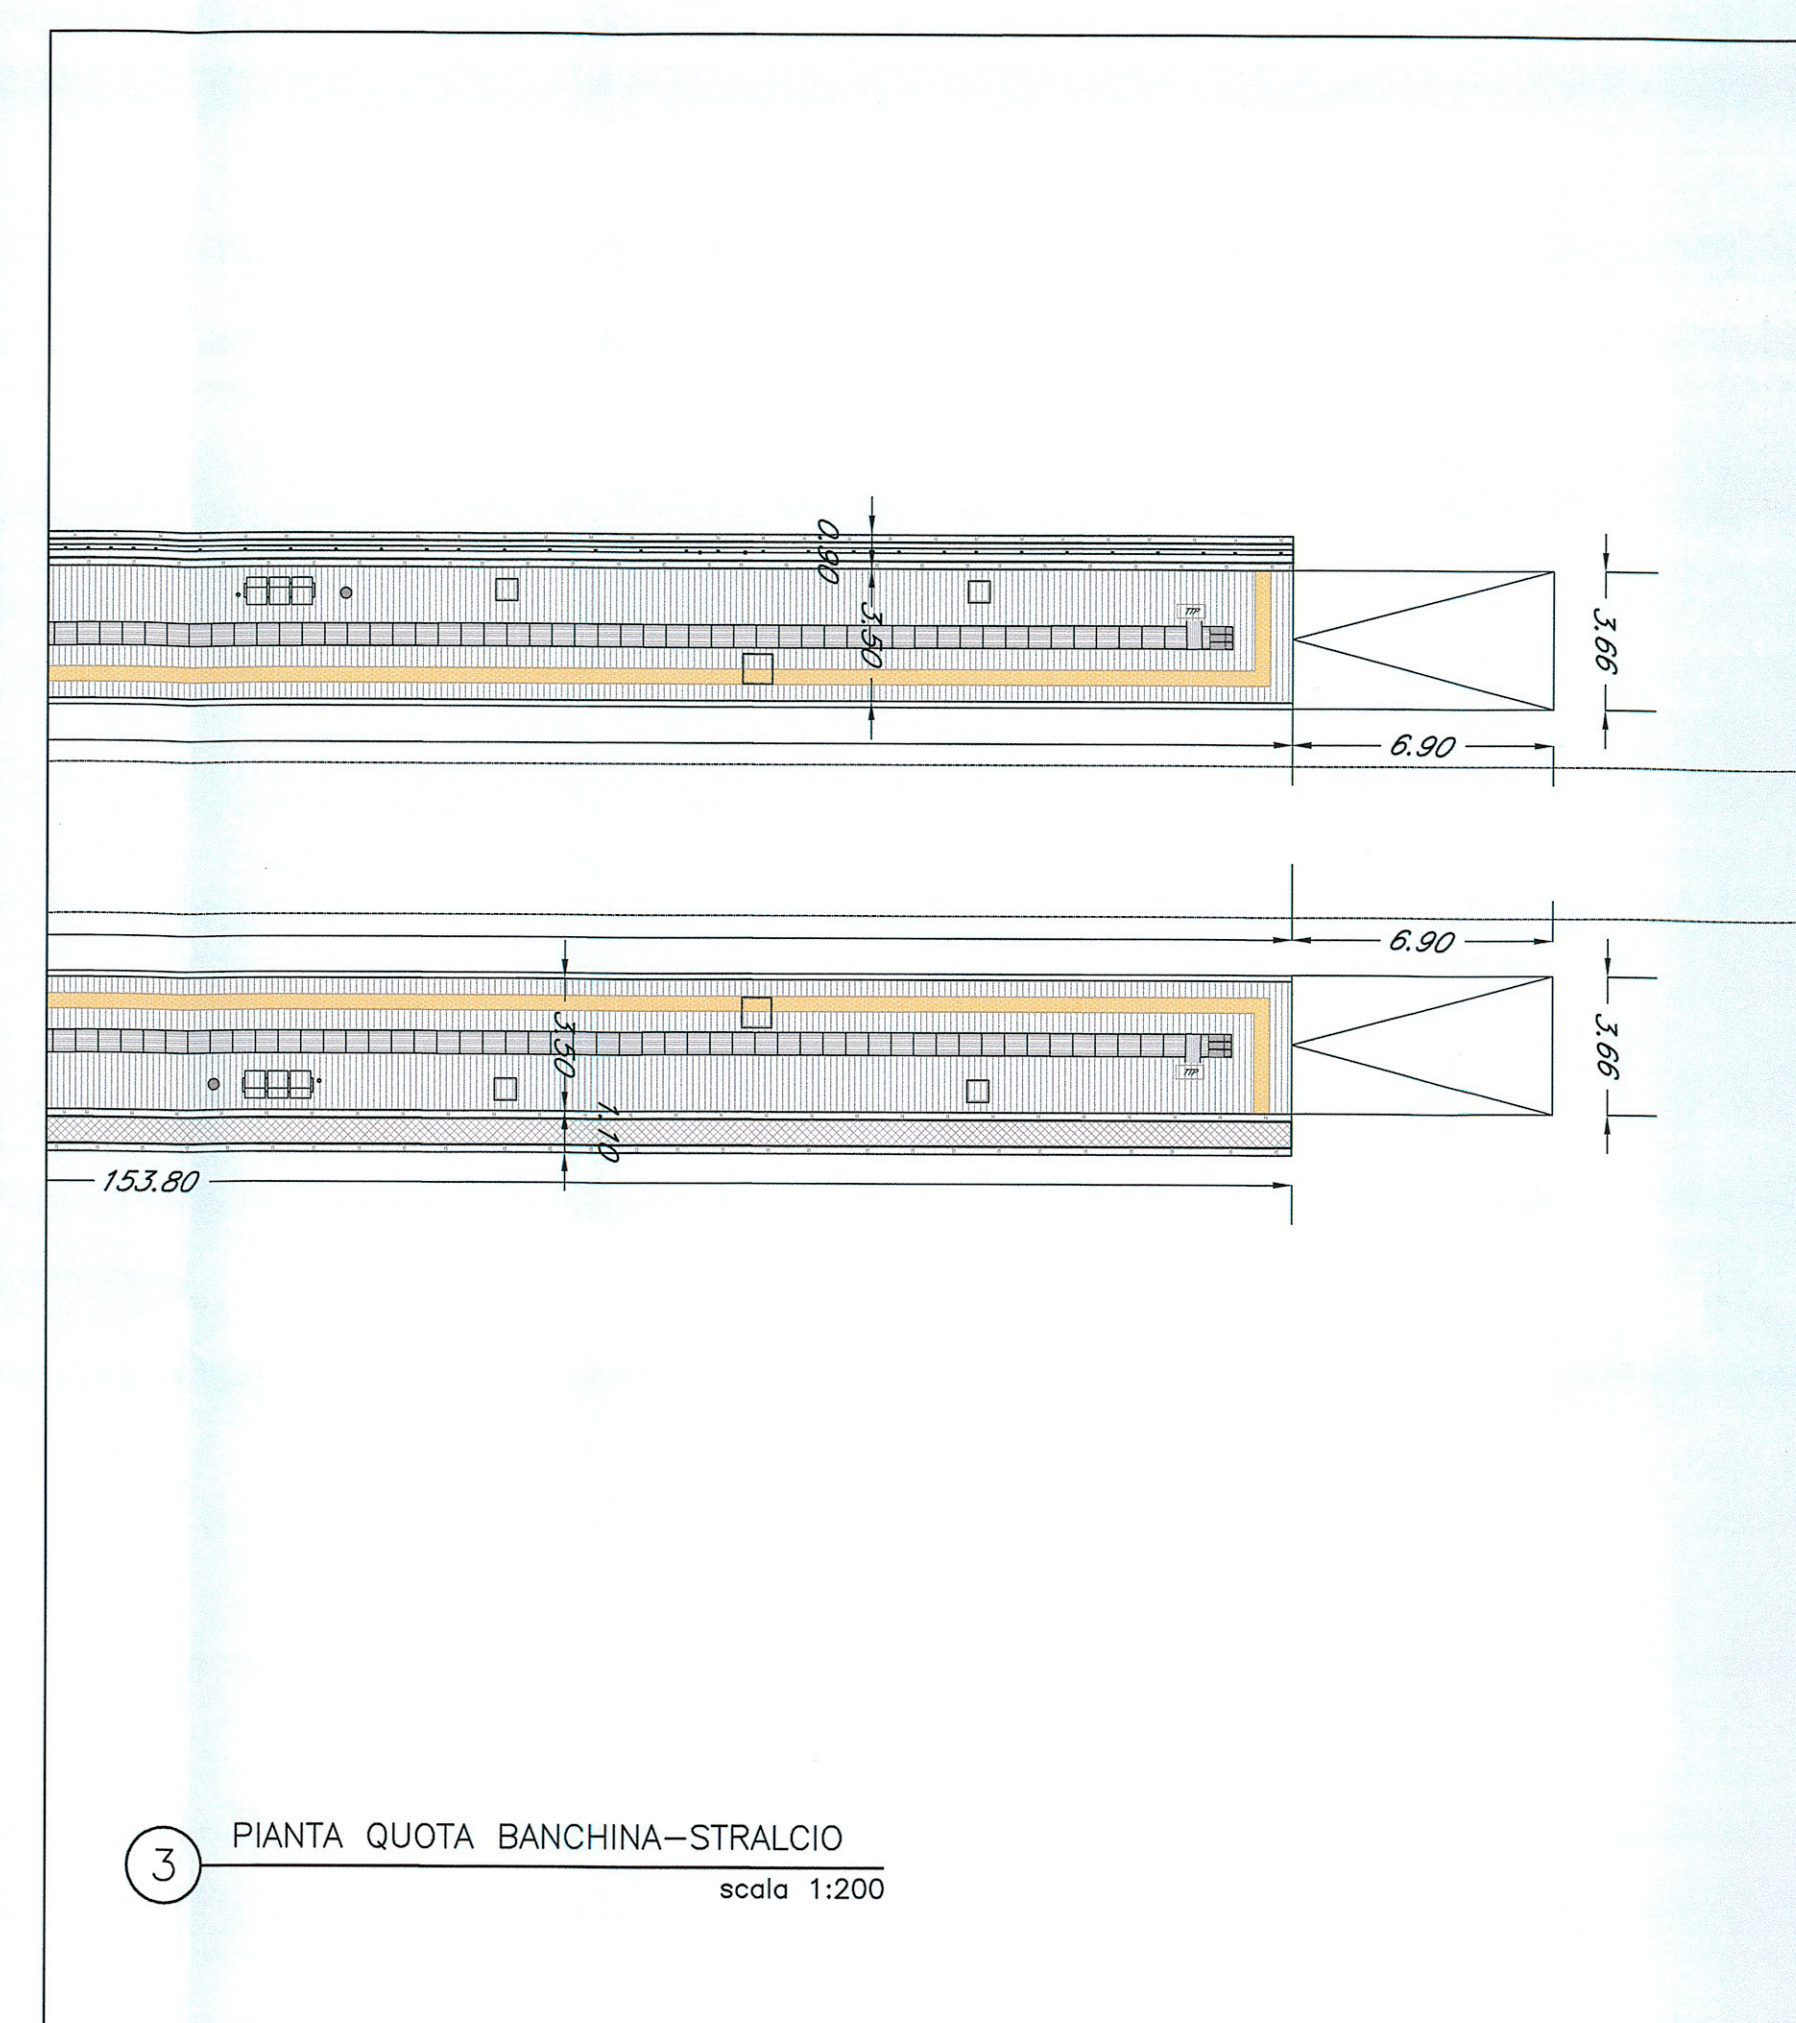


LEGENDA	
PERCORSI ORIENTAMENTO DISABILI VISIVI	
	CODICE DI DIREZIONE RETTILINEA
	CODICE DI SVOLTA OBBLIGATA AD "L"
	CODICE DI ARRESTO PERICOLO
	CODICE DI PERICOLO VALICABILE
	CODICE DI ATTENZIONE/SERVIZIO
	CODICE DI SVOLTA OBBLIGATA A "T"
	CODICE DI FINE PERCORSO
	TARGHETTA TATTILE SU PALINA
	MANICOTTO TATTILE
	MAPPA TATTILE SU LEGGIO
	MAPPA TATTILE A PARETE
	STRISCIA GIALLA

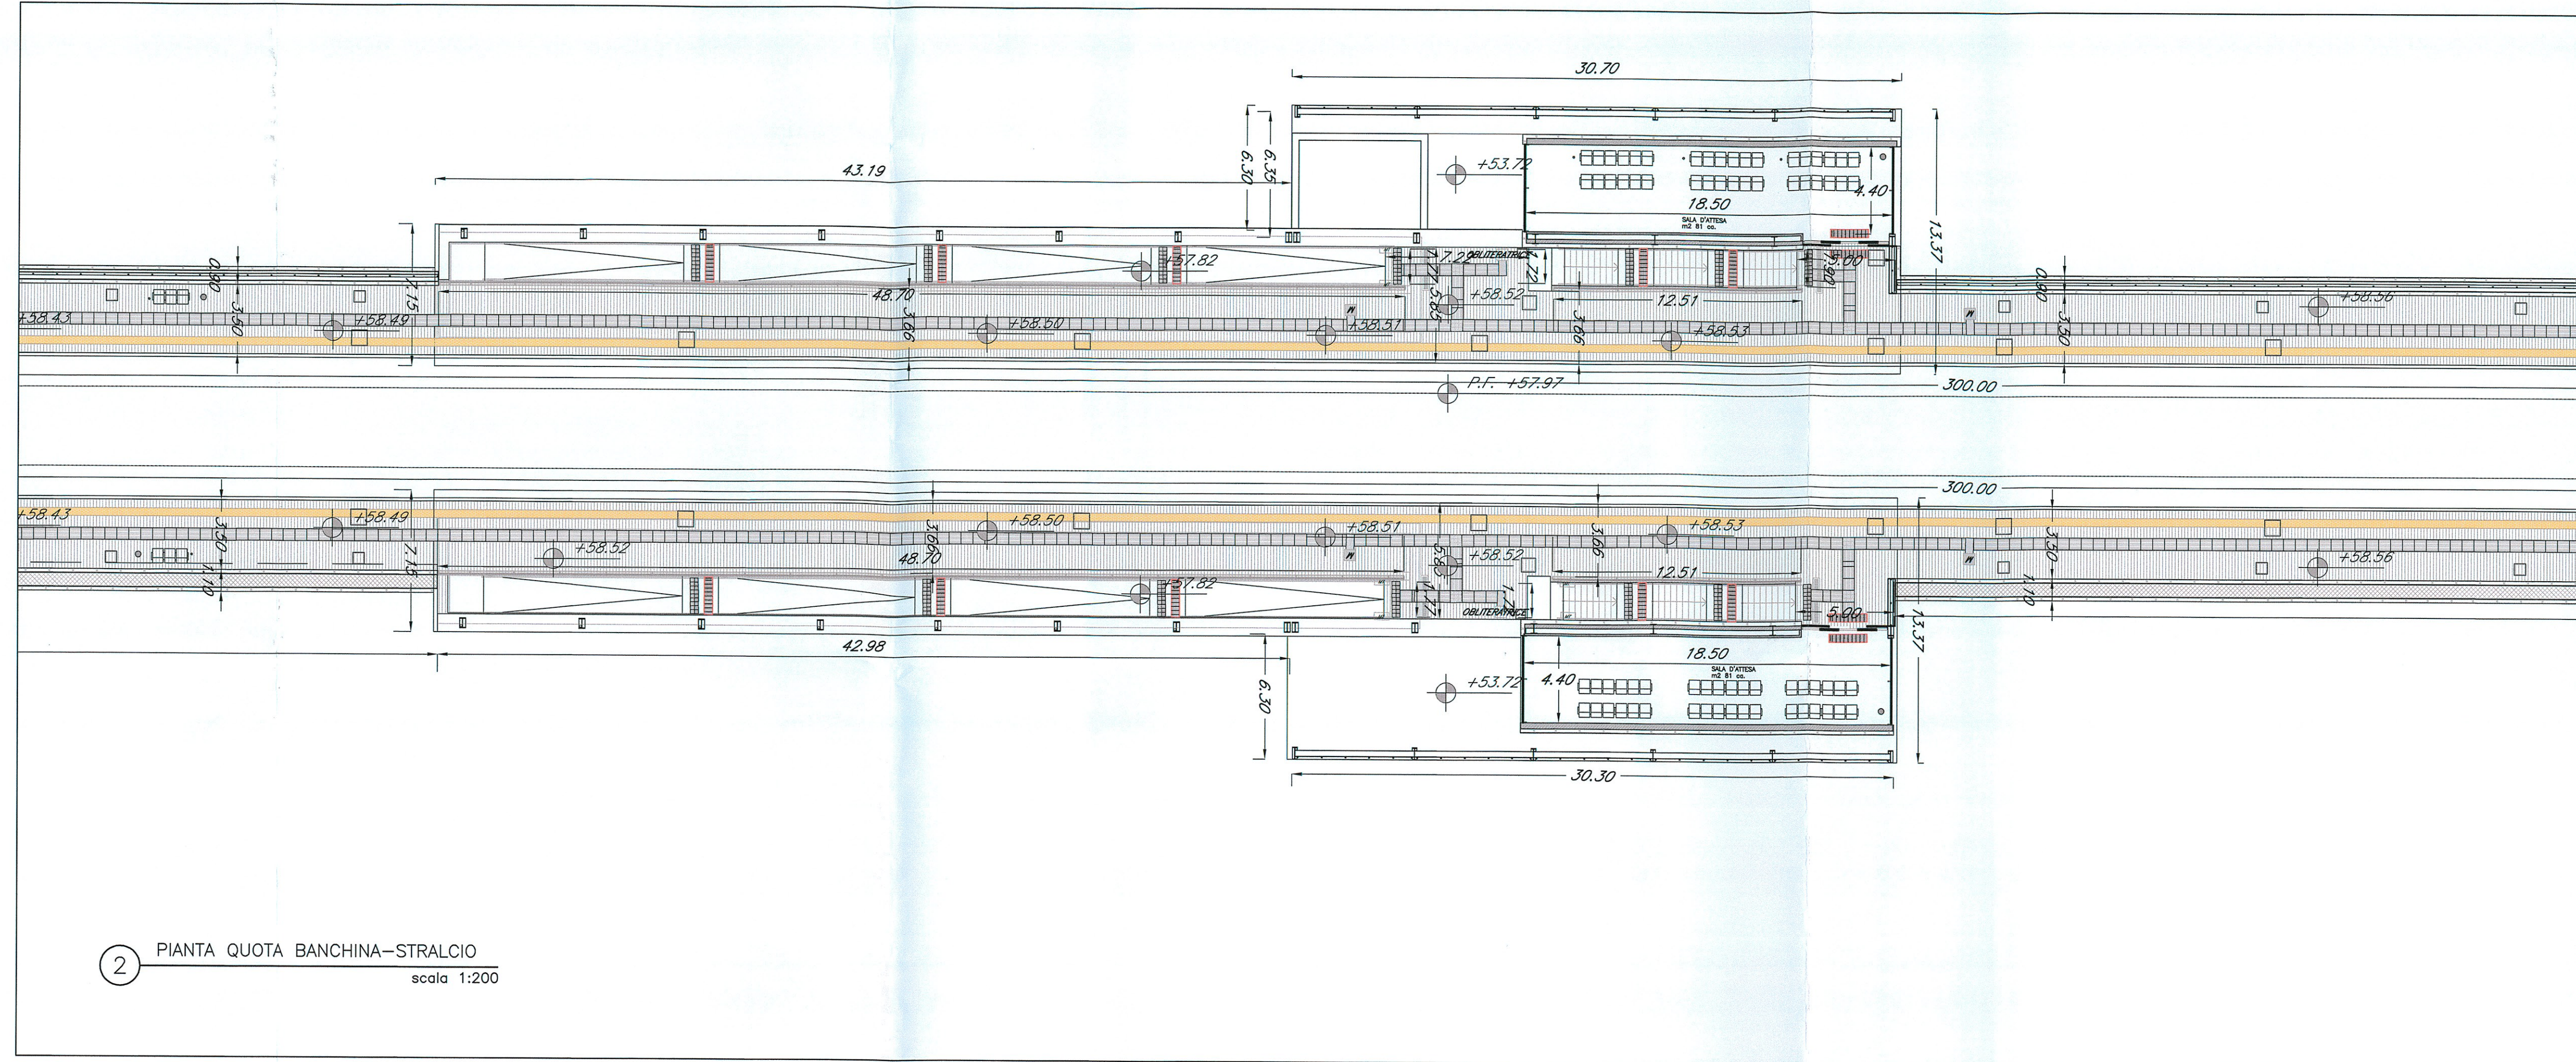

COMMITTENTE:

PROGETTAZIONE:

DIREZIONE TECNICA
UO ARCHITETTURA, STAZIONI E TERRITORIO

PROGETTO DEFINITIVO

ITINERARIO NAPOLI - BARI
RADDOPPIO TRATTA CANCELLO - BENEVENTO
I LOTTO FUNZIONALE CANCELLO - FRASSO TELESINO E VARIANTE
ALLA LINEA ROMA NAPOLI VIA CASSINO NEL COMUNE DI MADDALONI

FV03 - FERMATA MADDALONI
ELABORATI ARCHITETTONICI
PIANTA QUOTA BANCHINA

SCALA: VARIE

COMMESSA	LOTTO	FASE	ENTE	TIPO DOC.	OPERA/DISCIPLINA	PROGR.	REV.
IFOF	01	D	44	PZ	FV0300	001	A

Revis.	Descrizione	Redatto	Data	Verificato	Data	Approvato	Data	Autorizz.	Data
A	Emissione Esecutiva	A. Inglesi	08/2015	M. M...	08/2015	P. Coroneo	08/2015		

File: IFOF01044PZV03000001A.dwg n. Elab.: 152