


PIANTA SCAVI FABBRICATO FA03
FA03 scala 1:200

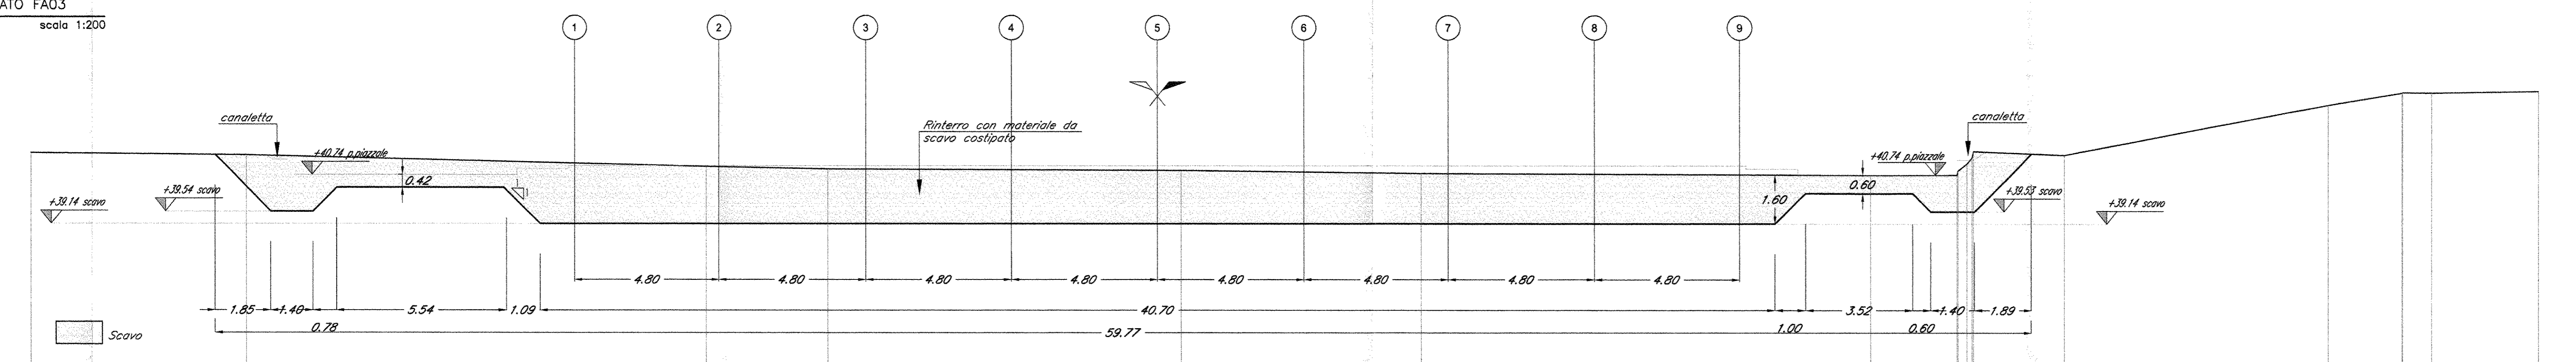


SEZIONE LONGITUDINALE SCAVO PER FABBRICATO F03
FA03 scala 1:100

QUOTE TERRENO	+41.44	+41.38	+41.01	+40.93	+40.88	+40.79	+40.73	+40.70	+40.60	+41.38	+40.03	+43.45	+43.44	+43.49
DIST. PARZIALI TERRENO	7.10	15.14	4.00	11.60	7.94	14.79	2.83	3.02	6.64	2.41	0.93	3.54		
QUOTE PROGETTO														
DIST. PARZIALI PROGETTO														

NOTA:
Il riporto degli scavi andrà eseguito con terre provenienti dagli scavi o da cave di prestito secondo le indicazioni dal Capitolato di Costruzione delle opere civili.
Sul lato adiacente il fabbricato tecnologico esistente andrà prevista una paratia di micropali ø250/35 L=8.00 m con armatura tubolare ø193.7/8 L=8.40 m e cordolo in cls armato C25/30 (inc. 50 kg/mc). Tale manufatto andrà realizzato preliminarmente per poter realizzare il fabbricato FA03 e mantenere in esercizio l'esistente. Il cordolo in cls e la parte della paratia in interferenza con la futura recinzione andrà demolita non appena andrà demolito il fabbricato esistente. La paratia è posta con la testa a quota piano campagna.

SEZIONE TRASVERSALE SCAVO PER FABBRICATO F03
FA03 scala 1:100

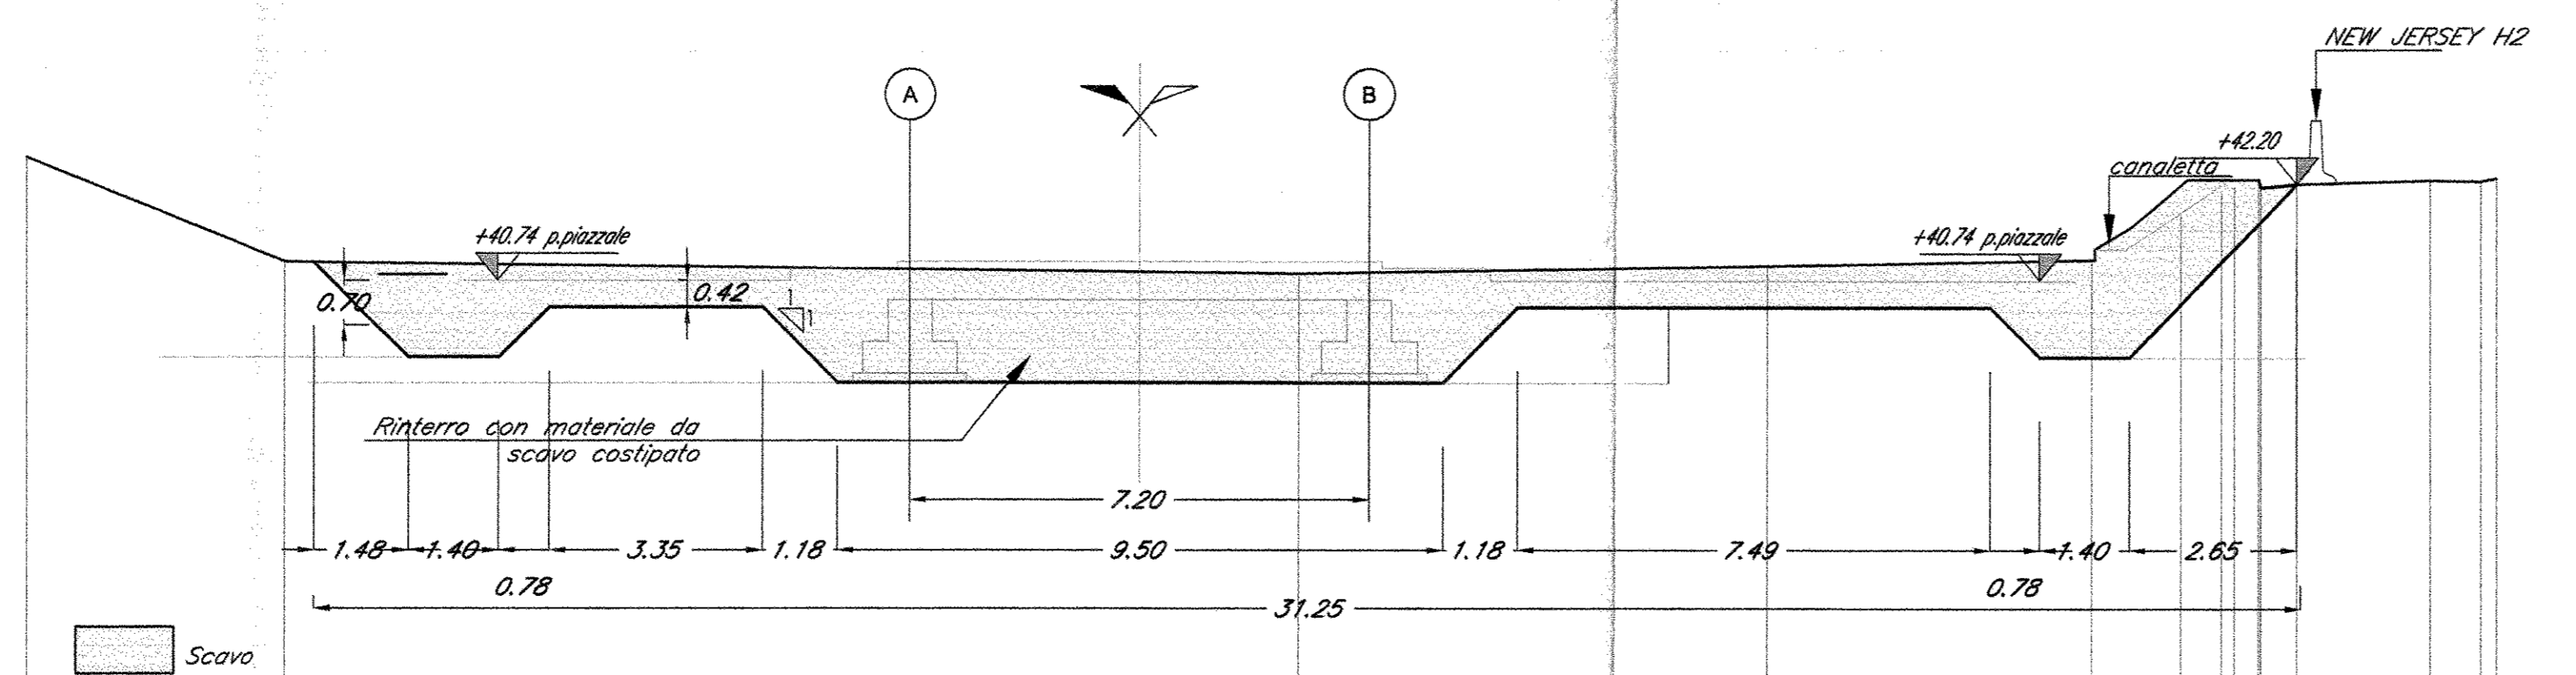

SEZIONE TRASVERSALE SCAVO PER FABBRICATO F03
FA03 scala 1:100

QUOTE TERRENO	+42.67	+41.03	+40.85	+40.97	+41.07	+41.76	+42.31
DIST. PARZIALI TERRENO	4.11	15.90	7.42	5.09	1.40	2.08	0.78
QUOTE PROGETTO							
DIST. PARZIALI PROGETTO							

SEZIONE TRASVERSALE SCAVO PER FABBRICATO F03
FA03 scala 1:100

COMMITTENTE:
RFI
RETE FERROVIARIA ITALIANA
GRUPPO FERROVIE DELLO STATO ITALIANE

PROGETTAZIONE:
ITALFERR
GRUPPO FERROVIE DELLO STATO ITALIANE

DIREZIONE TECNICA
UO CORPO STRADALE E GEOTECNICA
PROGETTO DEFINITIVO

ITINERARIO NAPOLI - BARI
RADDOPPIO TRATTA CANCELLO - BENEVENTO
I LOTTO FUNZIONALE CANCELLO - FRASSO TELESINO E VARIANTE
ALLA LINEA ROMA NAPOLI VIA CASSINO NEL COMUNE DI MADDALONI
FABBRICATI - ELABORATI SISTEMAZIONE PIAZZALI
FA03 - Pianta scavi e sezioni trasversali

SCALA:
1:100

COMMESSA LOTTO FASE ENTE TIPO DOC. OPERA/DISCIPLINA PROGR. REV.

I10F 01 D 11 PA FA0300 001 A

Revis.	Descrizione	Redatto	Data	Verificato	Data	Approvato	Data	Autorizzato	Data
A	Emissione Esecutiva	A. Angeli	06/2015	P. Traccesi	06/2015	F. Scavini	06/2015	F. Scavini	06/2015