





PIANTA PIAZZALE CON FABBRICATO FA03
FA03
scala 1:200

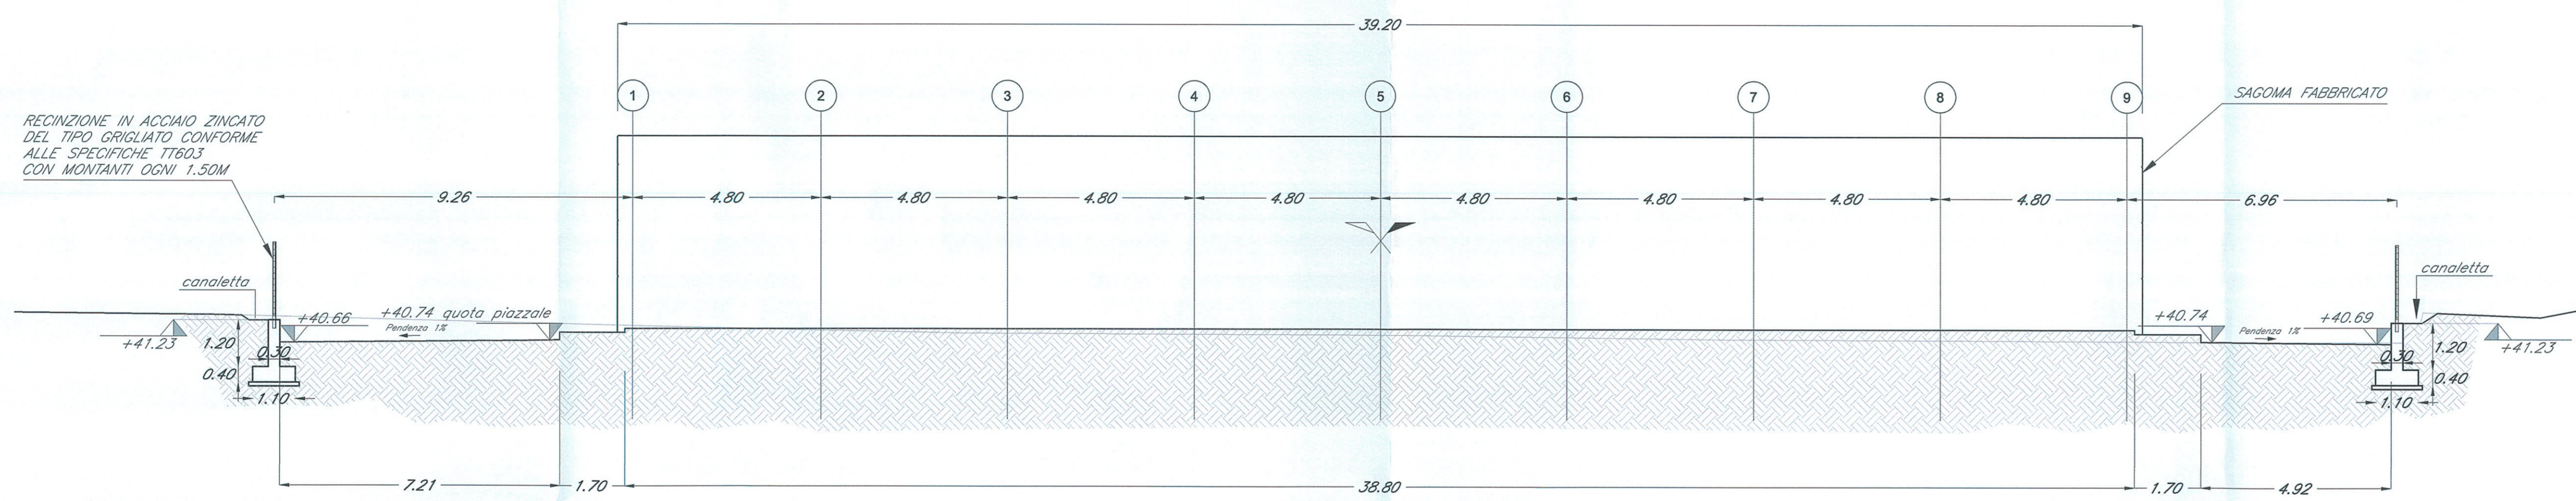

SEZIONE LONGITUDINALE PIAZZALE CON FABBRICATO F03
FA03
scala 1:100

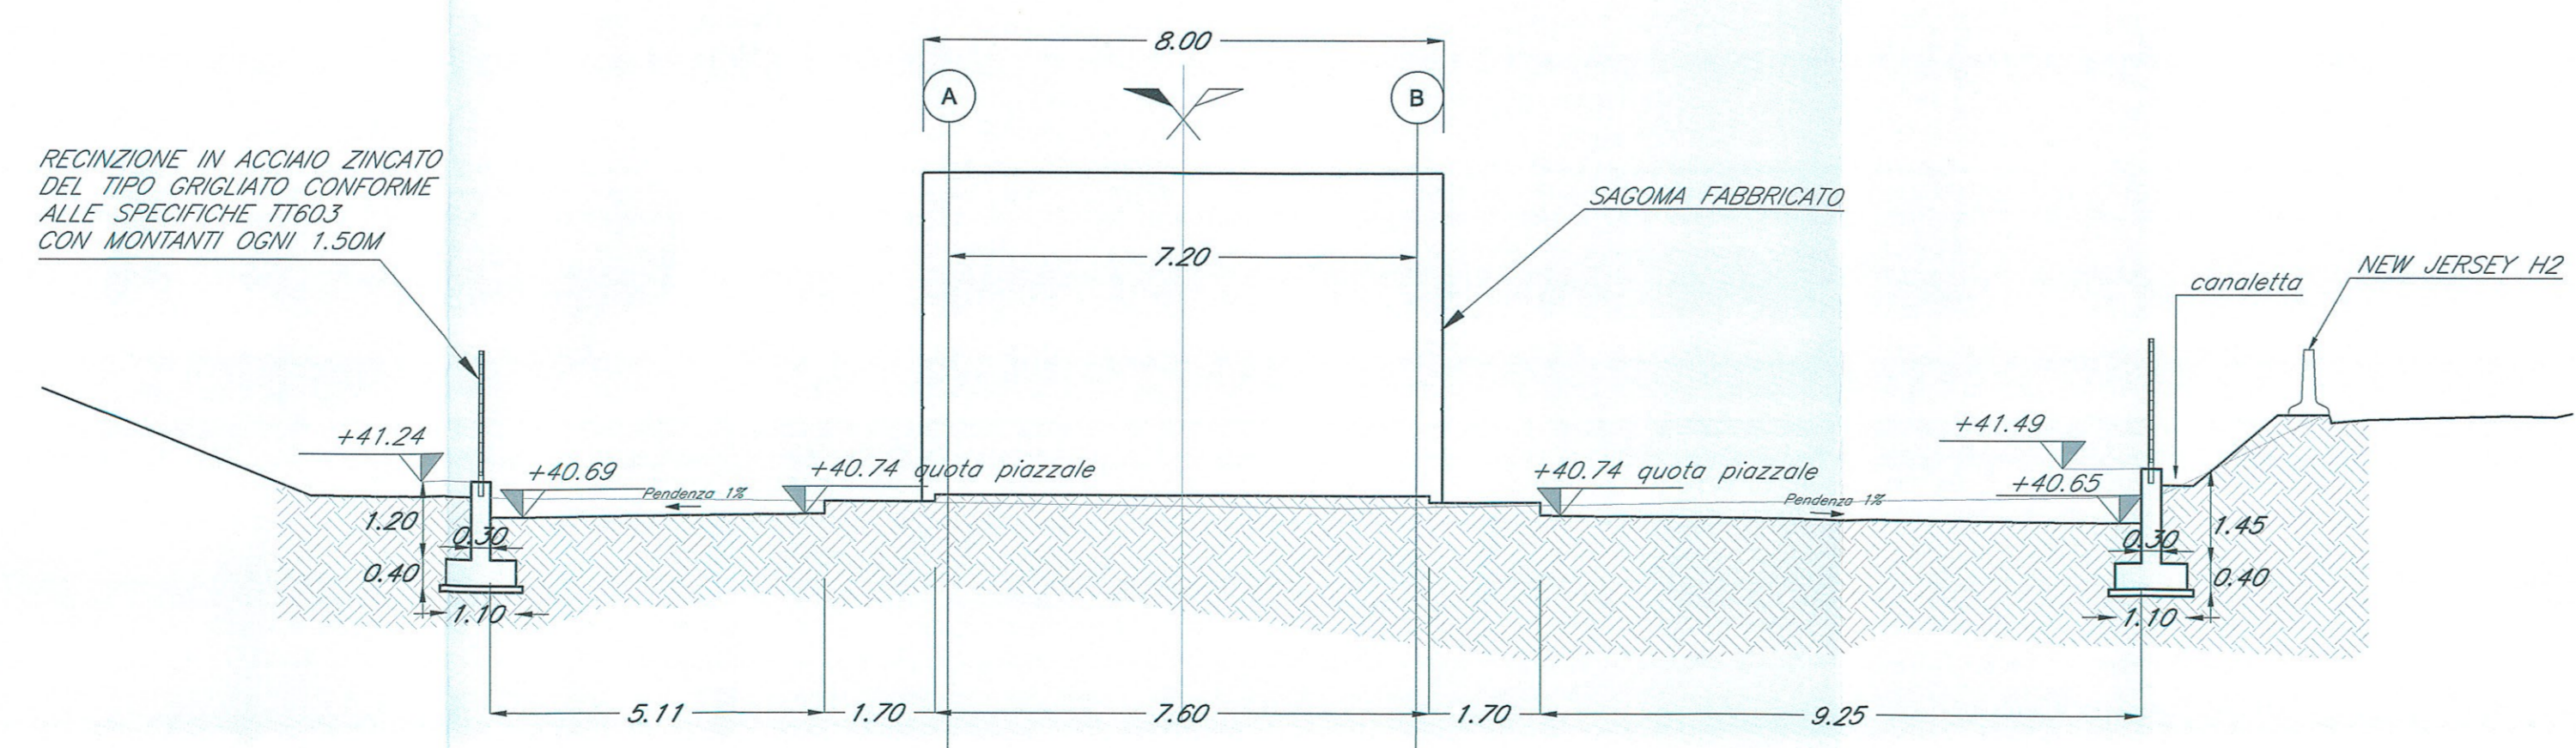

SEZIONE TRASVERSALE PIAZZALE CON FABBRICATO F03
FA03
scala 1:100

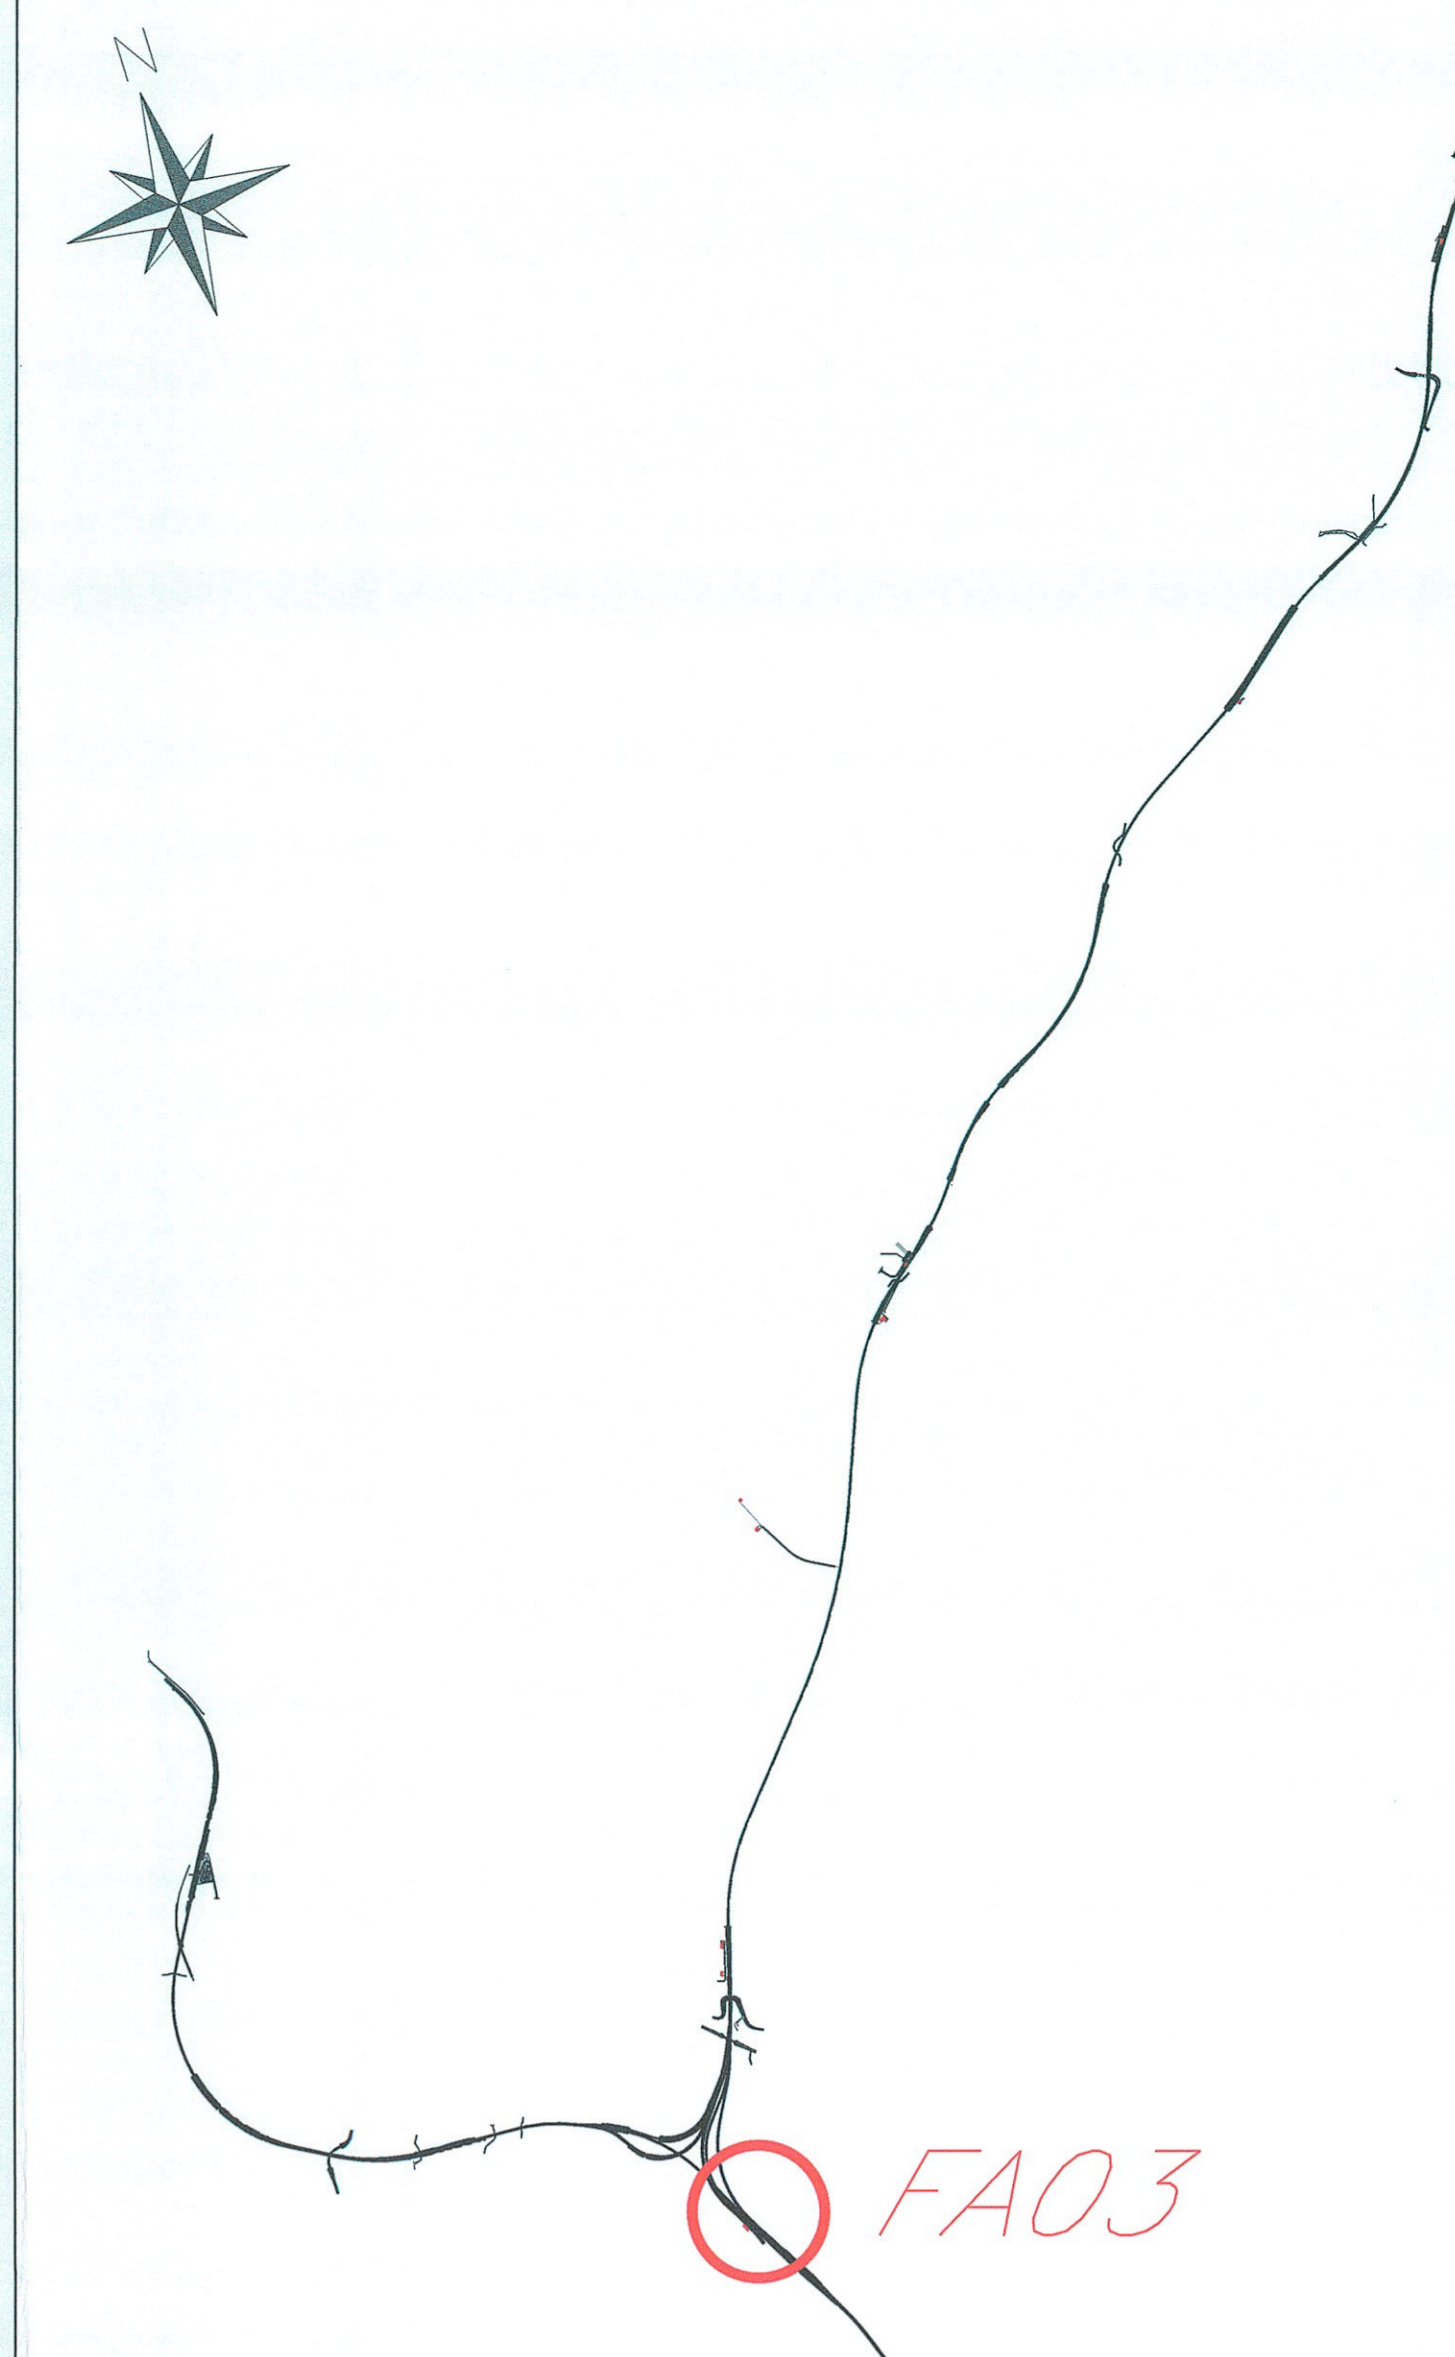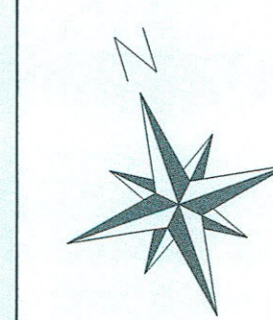

KEYPLAN

NOTA:
Il ribattimento degli scavi andrà eseguito con terre provenienti dagli scavi o da cave di prestito secondo le indicazioni dal Capitolato di Costruzione delle opere civili

COMMITTENTE:

PROGETTAZIONE:

DIREZIONE TECNICA
UO CORPO STRADALE E GEOTECNICA
PROGETTO DEFINITIVO

ITINERARIO NAPOLI - BARI
RADDOPPIO TRATTA CANCELLO - BENEVENTO
LOTTO FUNZIONALE CANCELLO - FRASSO TELESINO E VARIANTE ALLA LINEA ROMA NAPOLI VIA CASSINO NEL COMUNE DI MADDALONI
FABBRICATI - ELABORATI SISTEMAZIONE PIAZZALI
FA03 - Planimetria piazzale con sistemazioni idrauliche

SCALA:
1:100

Revis.	Descrizione	Redatto	Data	Verificato	Data	Approvato	Data	Autorizzato	Data
A	Emissione Esecutiva	A. Inglesi	06/2015	P. Tascione	06/2015	F. Campese	06/2015	F. Campese	09/2015

File: I:\F01\11\FA03\002A.dwg n. Elab.: 057