
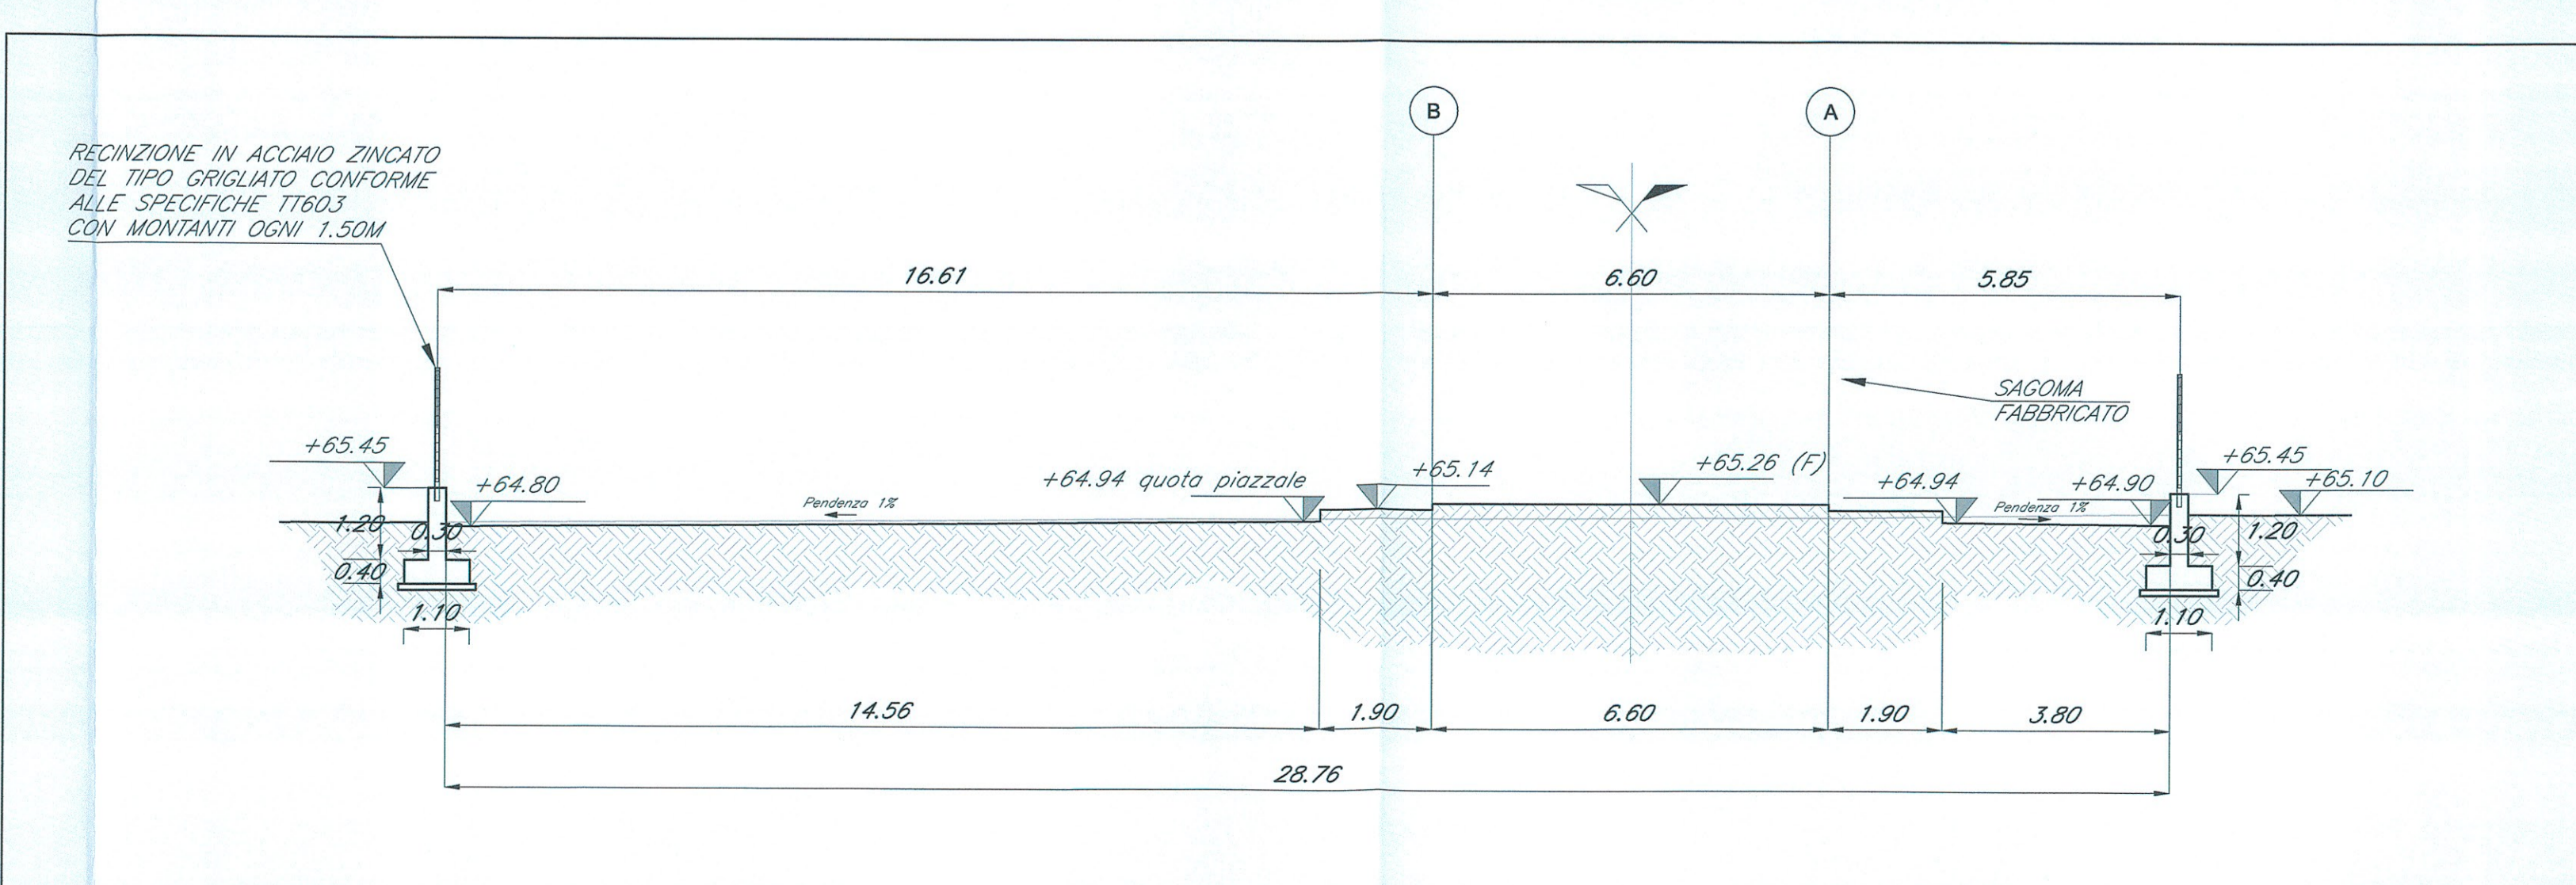


PIANTA PIAZZALE CON FABBRICATO FA04 scala 1:100

NOTA:
 Il riporto degli scavi andrà eseguito con terre provenienti dagli scavi o da cave di prestito secondo le indicazioni del Capitolato di Costruzione delle opere civili

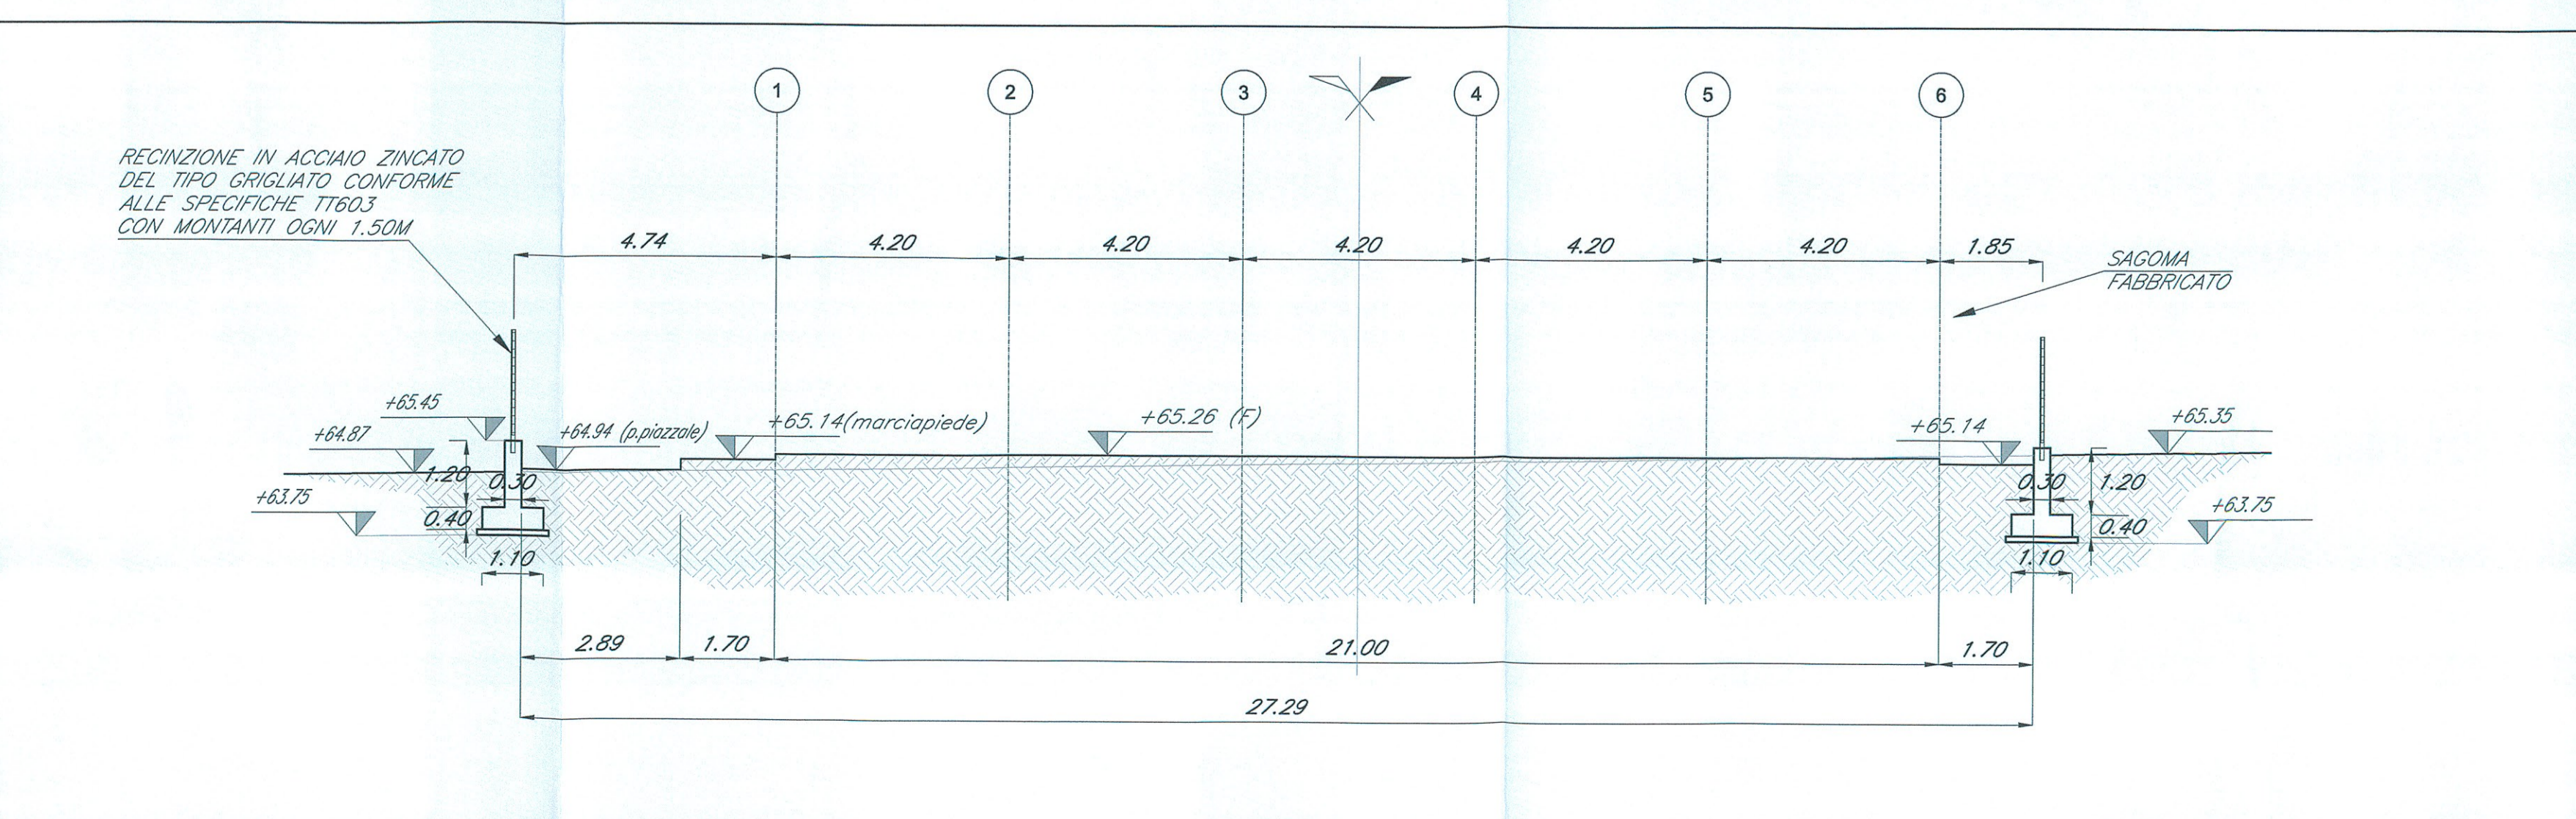

COMMITTENTE:

 RETE FERROVIARIA ITALIANA
 GRUPPO FERROVIE DELLO STATO ITALIANI

PROGETTAZIONE:

 GRUPPO FERROVIE DELLO STATO ITALIANI

DIREZIONE TECNICA
UO CORPO STRADALE E GEOTECNICA
PROGETTO DEFINITIVO

ITINERARIO NAPOLI - BARI
RADDOPPIO TRATTA CANCELLO - BENEVENTO
I LOTTO FUNZIONALE CANCELLO - FRASSO TELESINO E VARIANTE ALLA LINEA ROMA NAPOLI VIA CASSINO NEL COMUNE DI MADDALONI
 FABBRICATI - ELABORATI GENERALI
 FA04 - Planimetria piazzale con sistemazioni idrauliche

SCALA: 1:100

Revis.	Descrizione	Redatto	Data	Verificato	Data	Approvato	Data	Autorizzato	Data
A	Emissione Esecutiva	A. Ingelli	06/2015	F. Sacchi	06/2015	F. Cerone	06/2015	F. Sacchi	06/2015

File: I:\P0101\PAFA04\0002A.dwg n. Elab: 959