




PIANTA SCAVI FABBRICATO FA05  
FA05  
scala 1:200

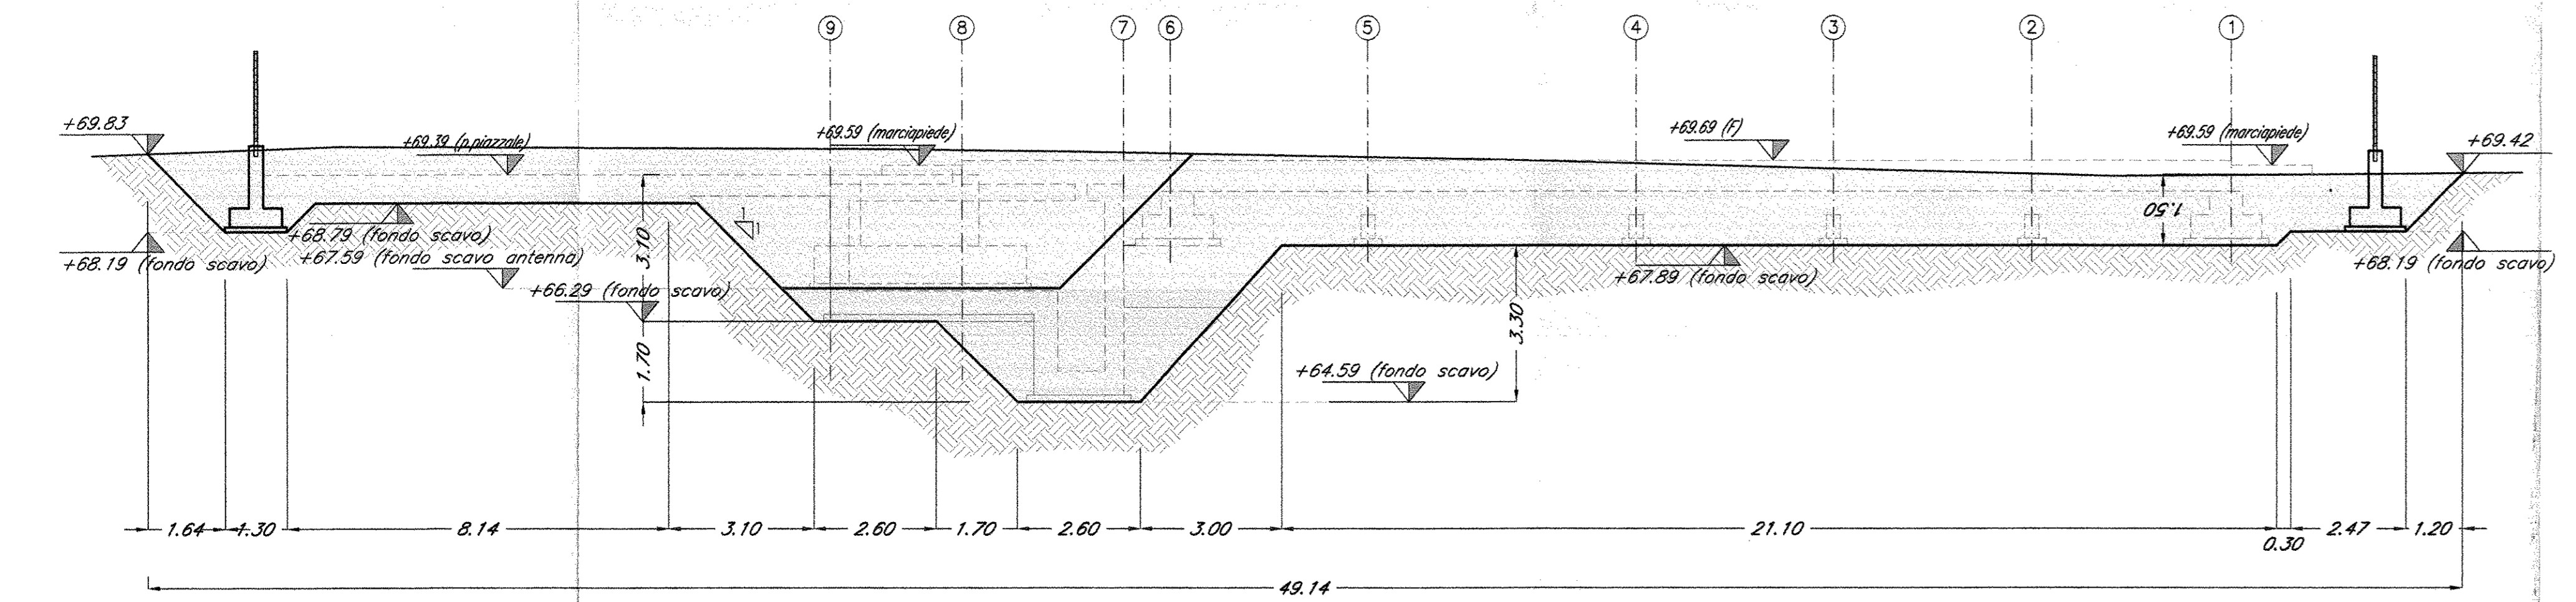


AA SEZIONE LONGITUDINALE SCAVO PER FABBRICATO FA05  
FA05  
scala 1:100

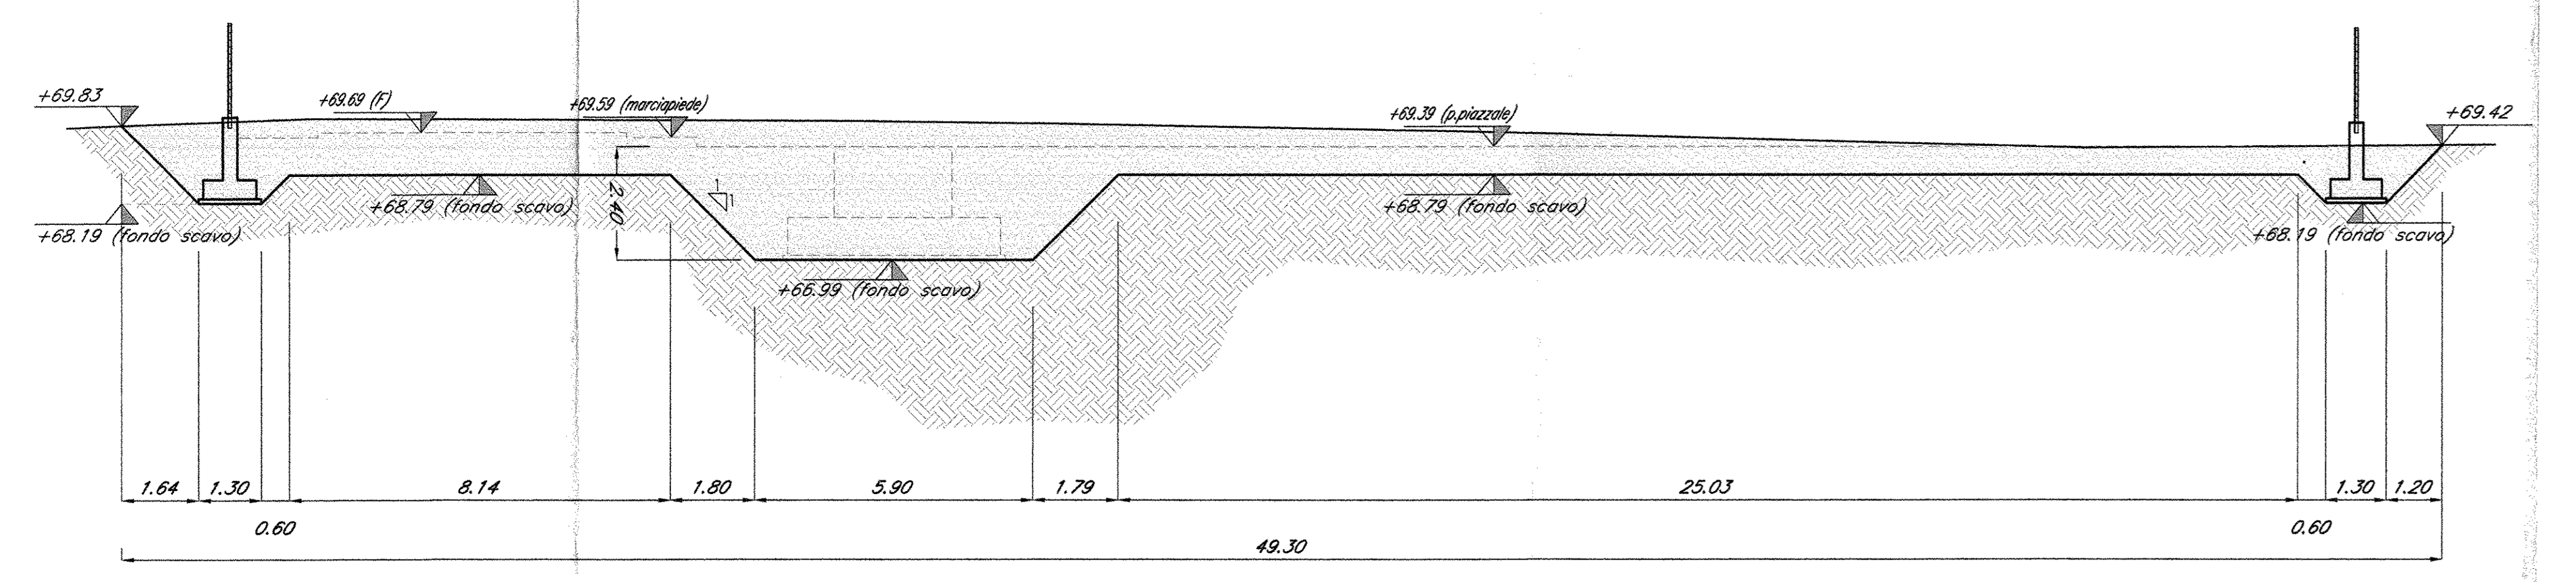


EE SEZIONE TRASVERSALE SCAVO PER FABBRICATO FA05  
FA05  
scala 1:100

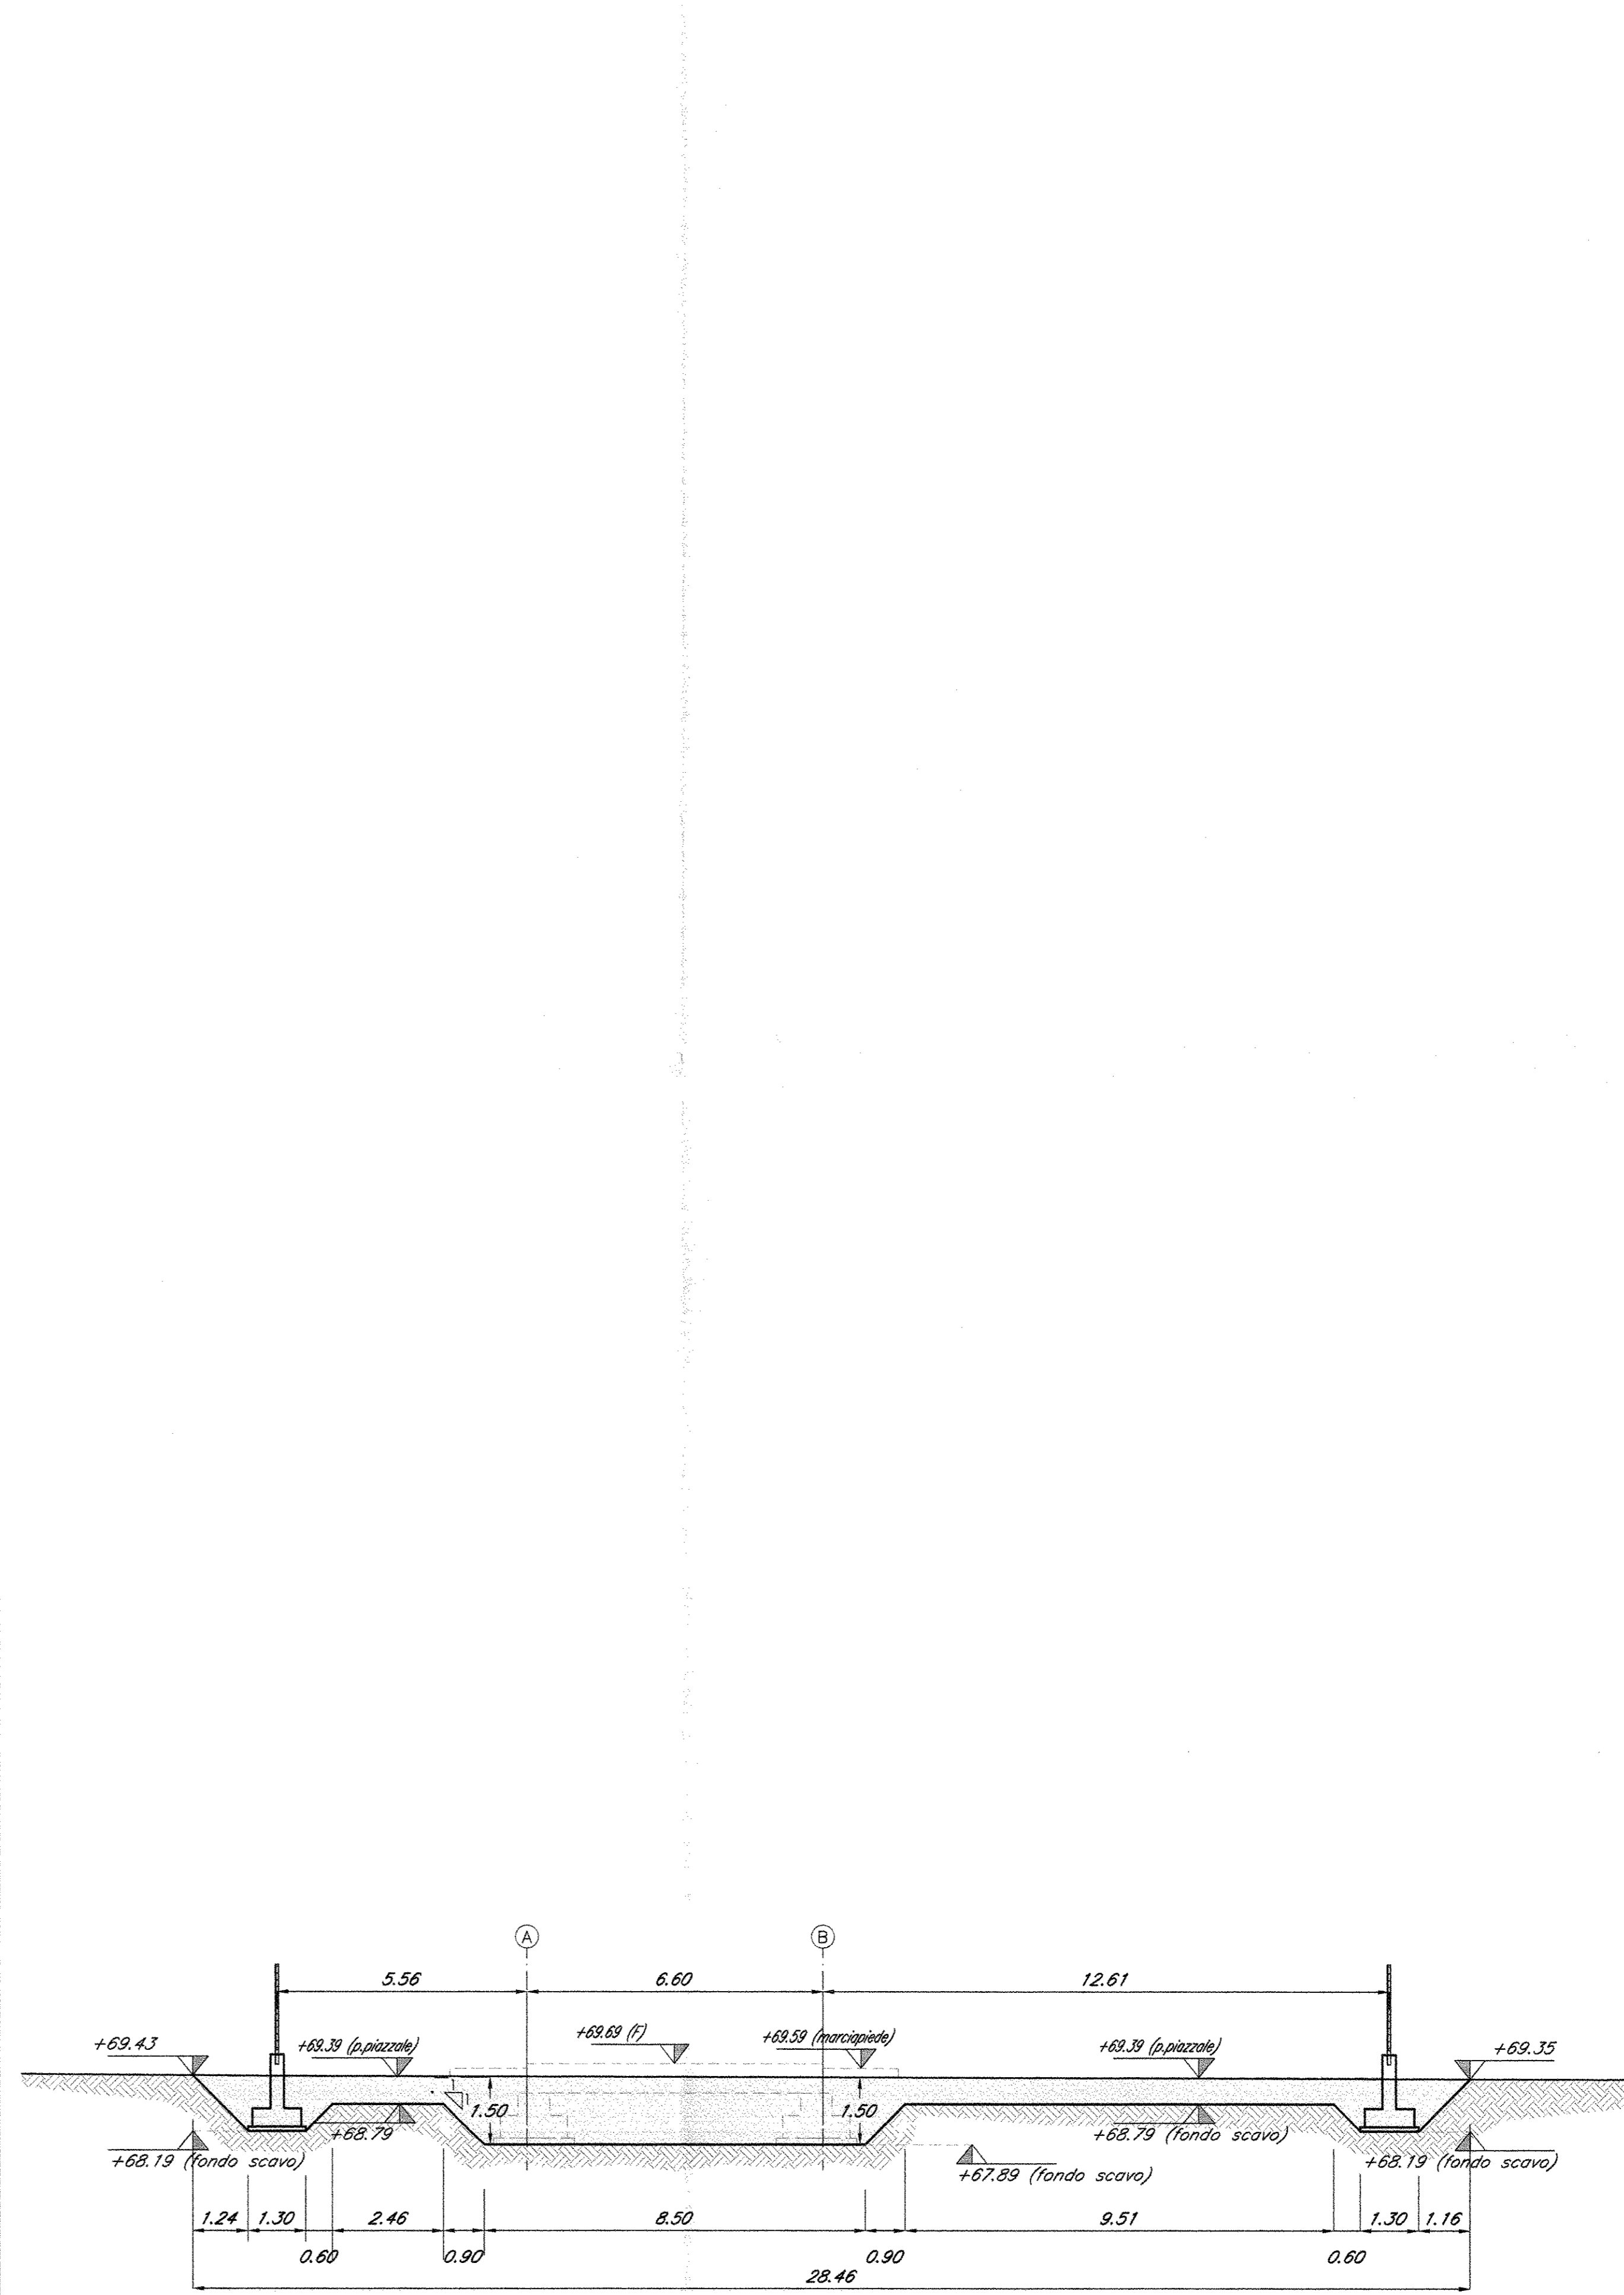


BB SEZIONE TRASVERSALE SCAVO PER FABBRICATO FA05  
FA05  
scala 1:100

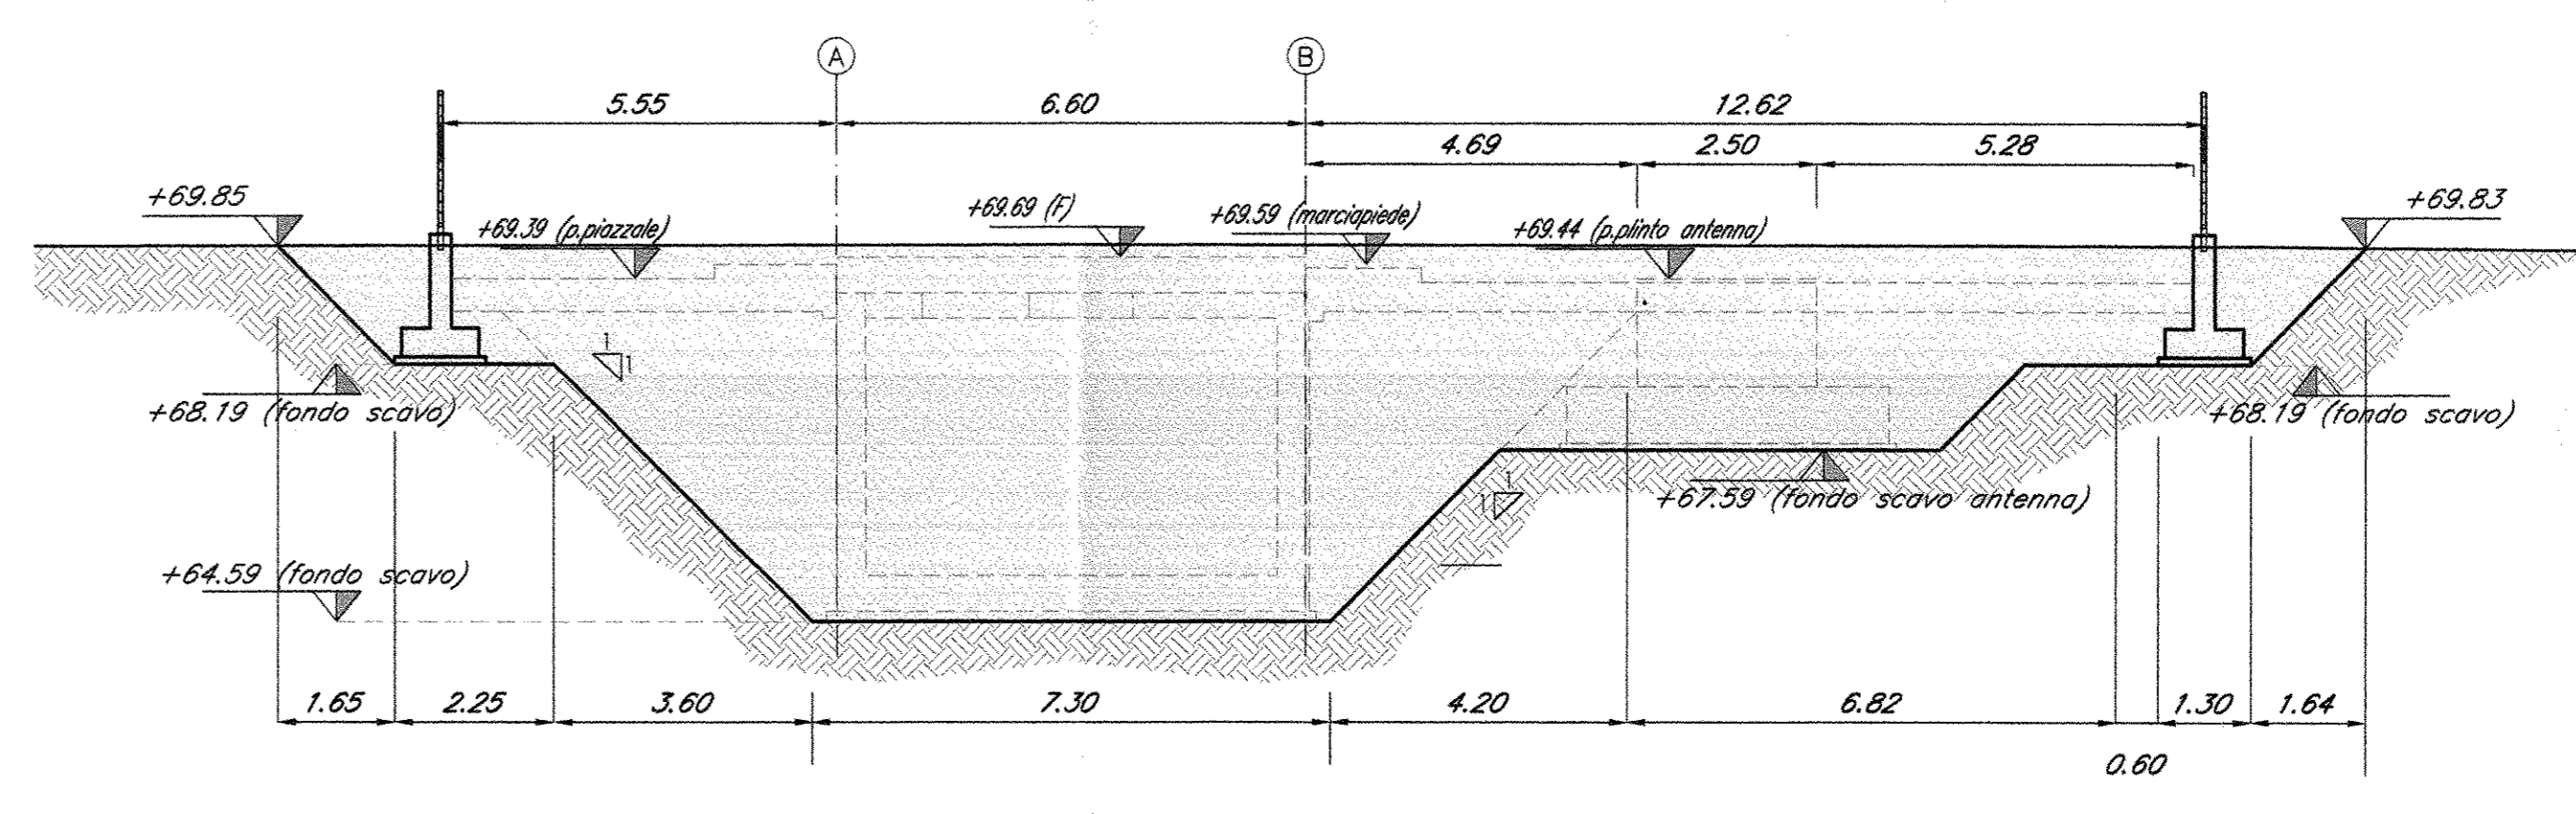

CC SEZIONE TRASVERSALE SCAVO PER FABBRICATO FA05  
FA05  
scala 1:100

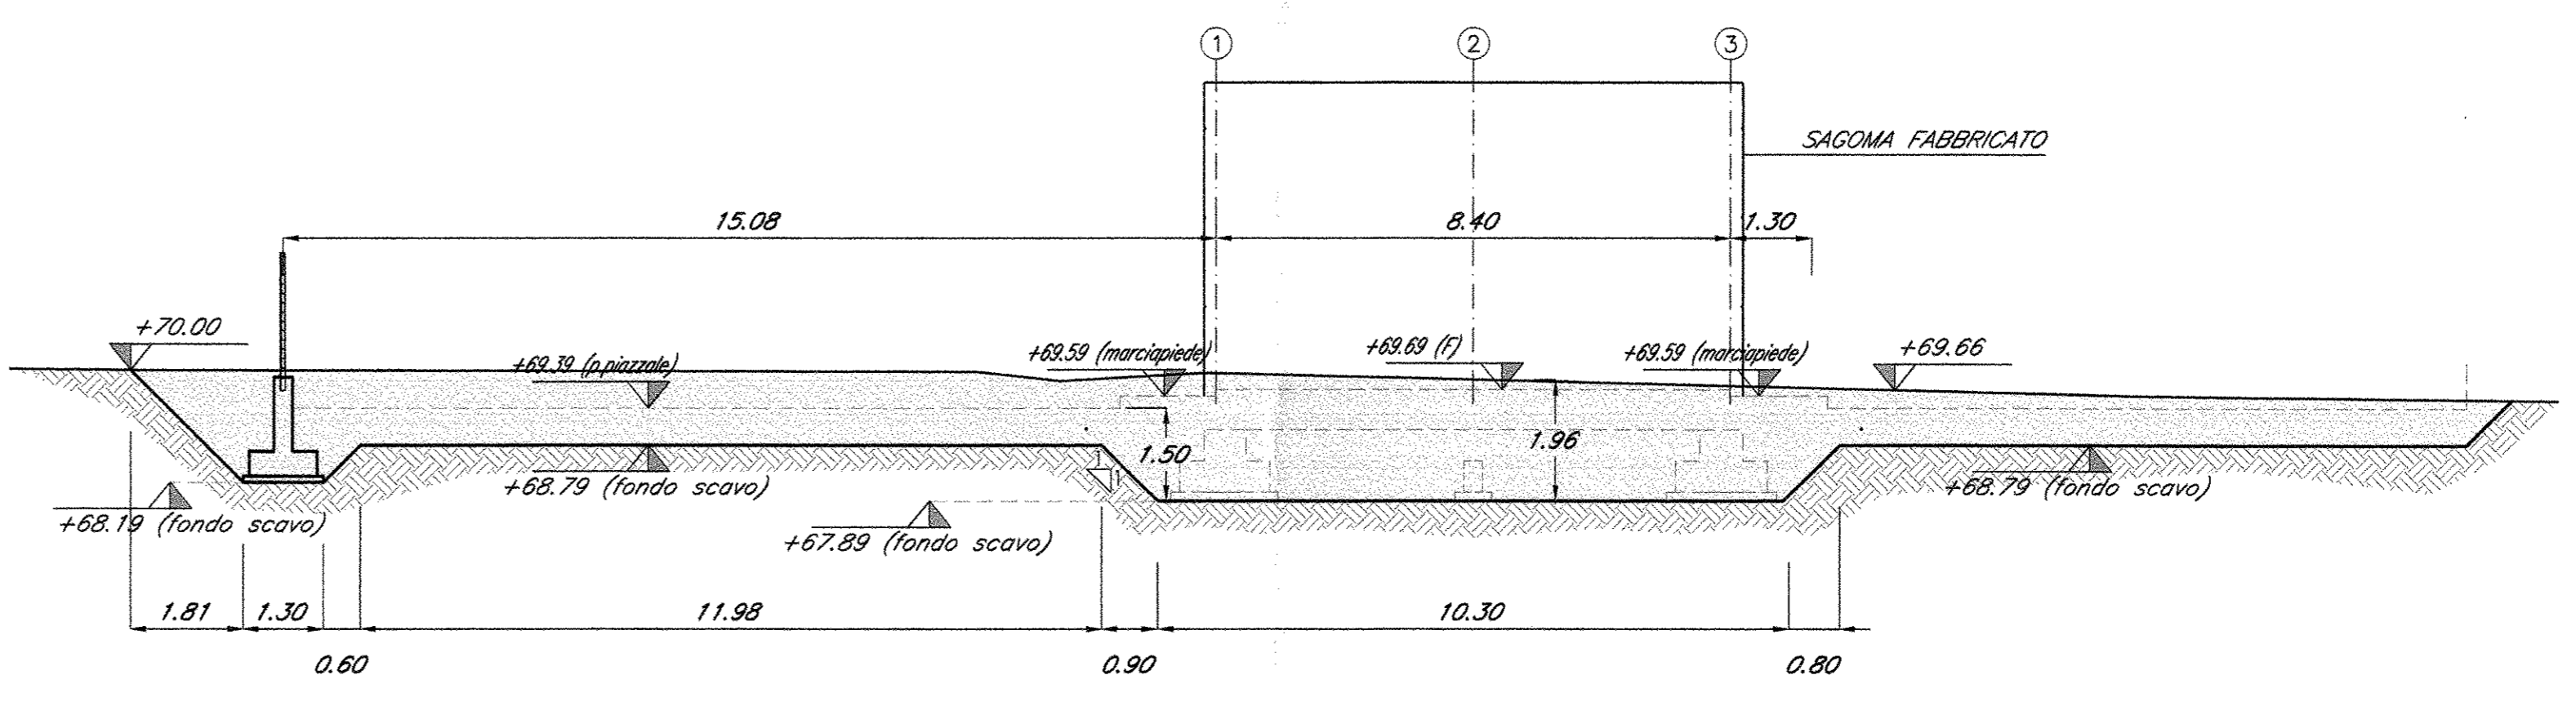

DD SEZIONE LONGITUDINALE PER CABINA (FA05)  
FA05  
scala 1:100

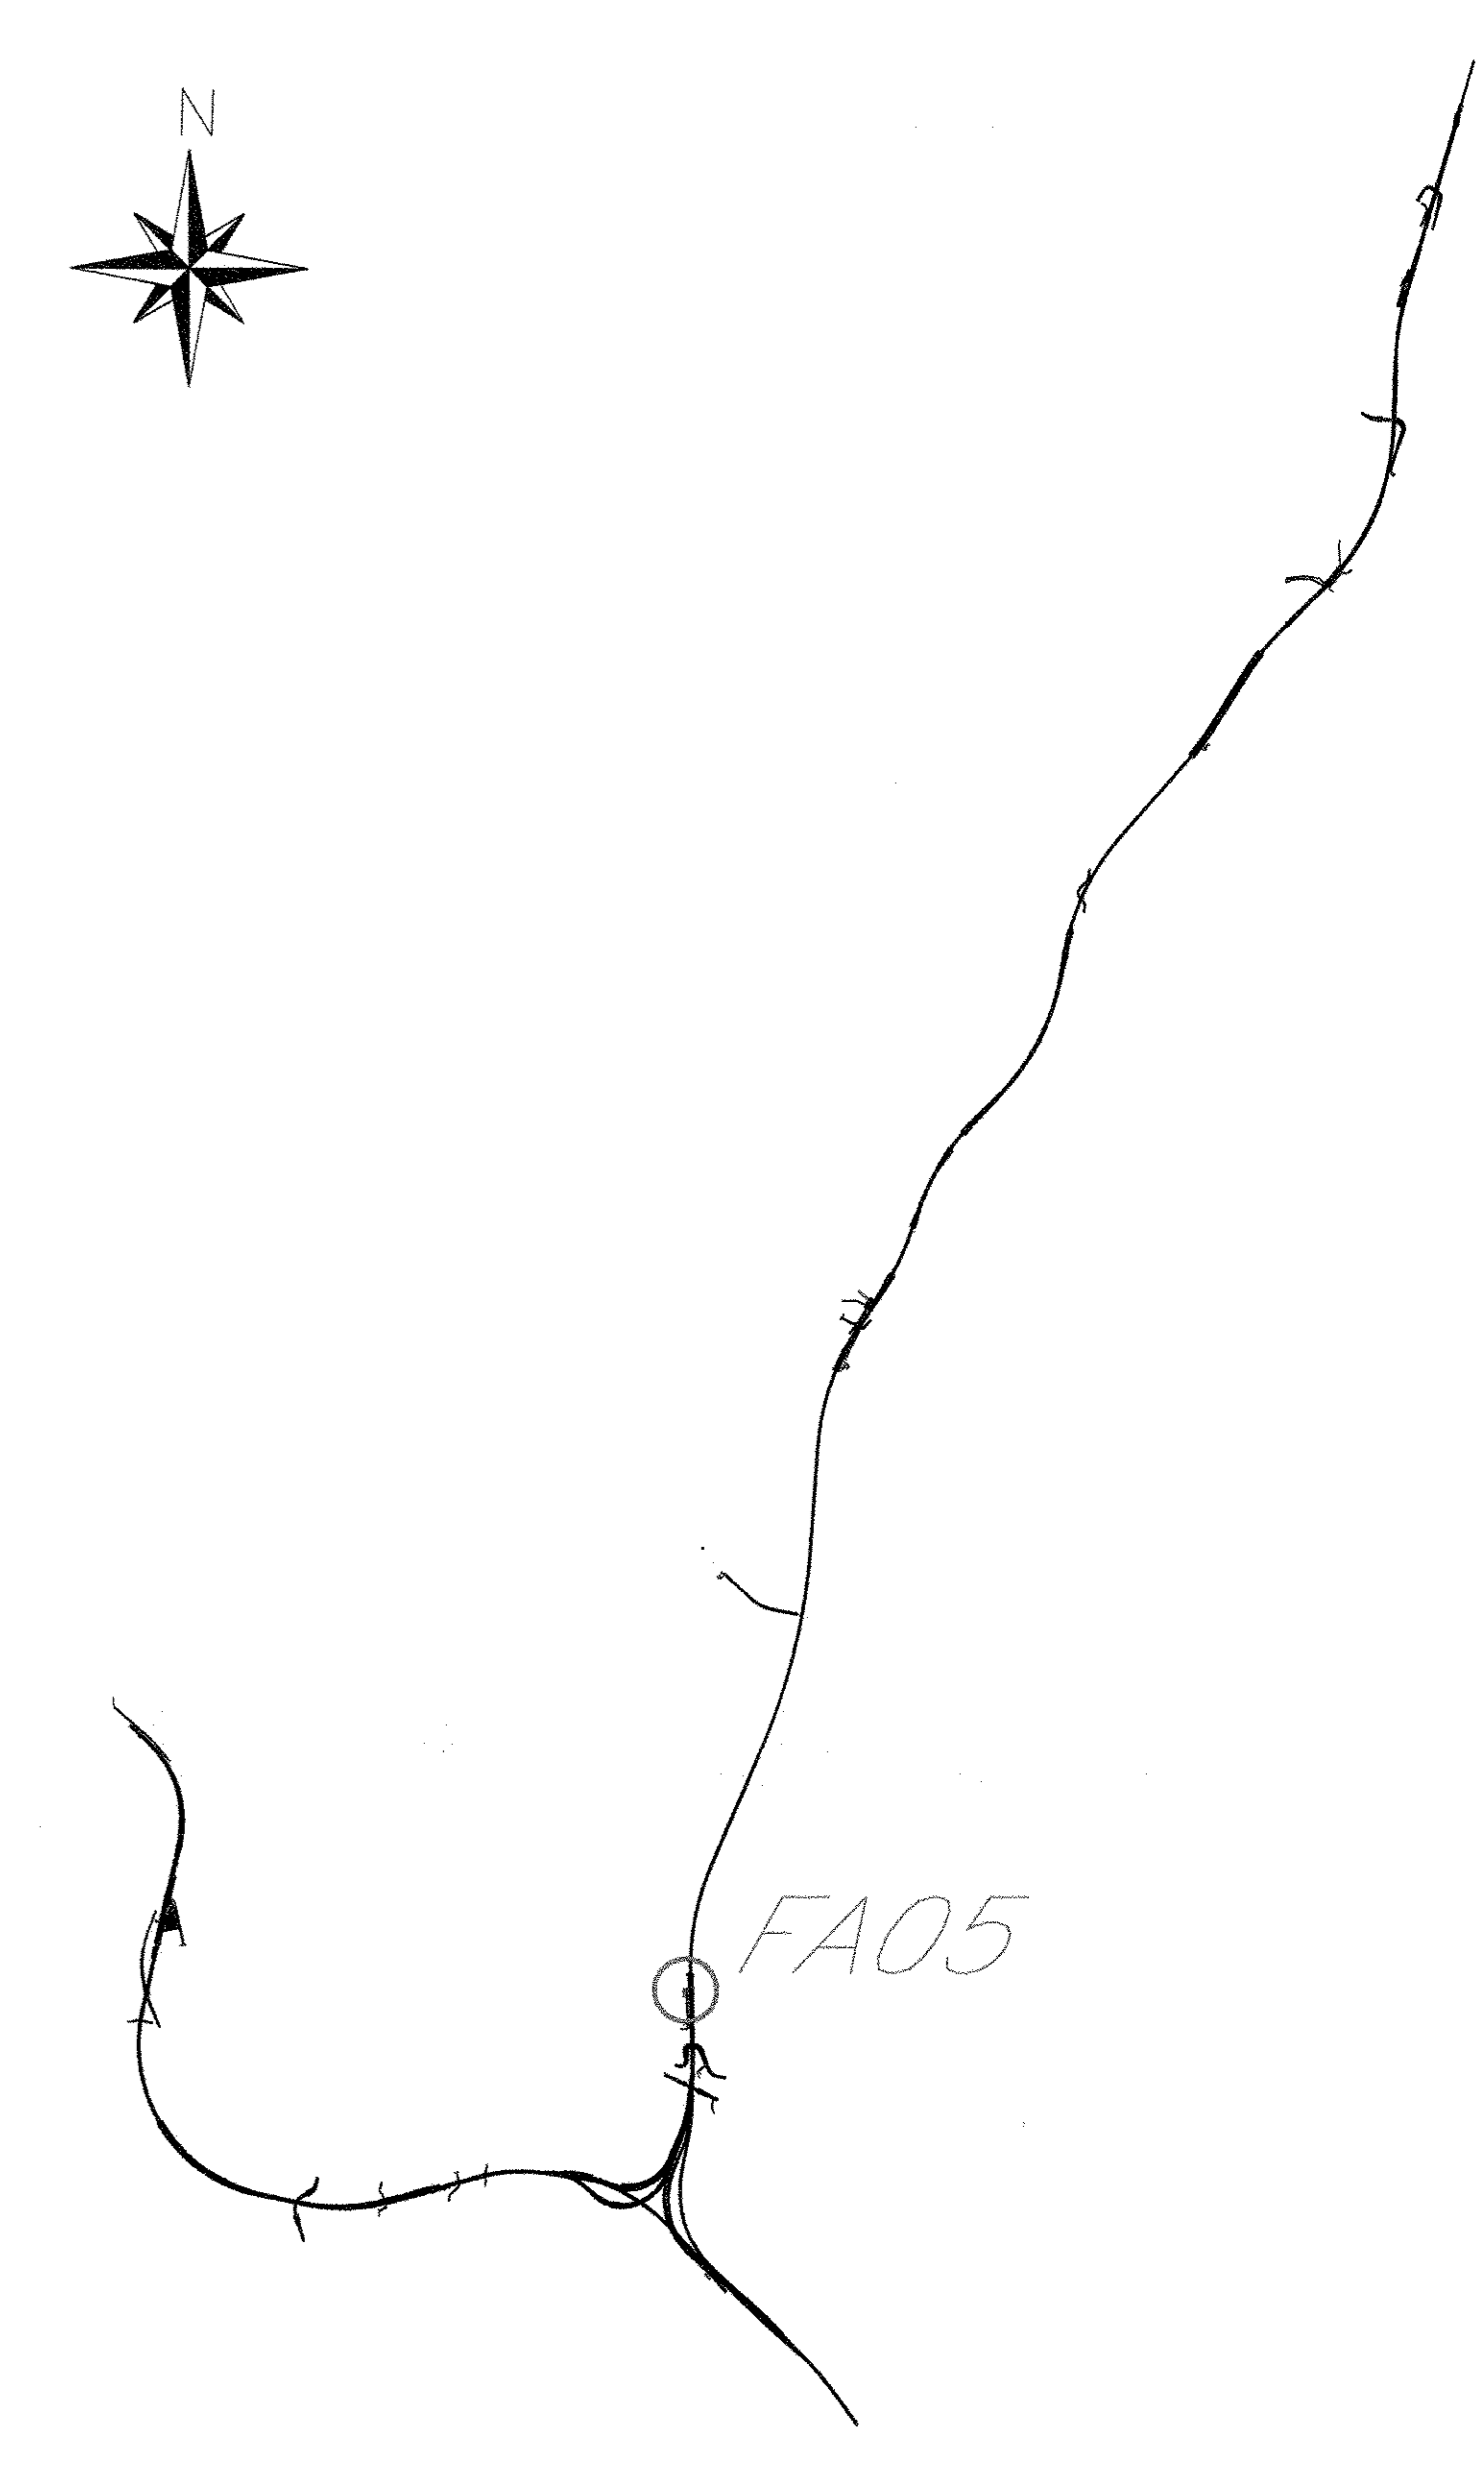

KEYPLAN

NOTA:  
Il ribattimento degli scavi andrà eseguito con terre provenienti dagli scavi o da cave di prestito secondo le indicazioni del Capitolato di Costruzione delle opere civili

COMMITTENTE:  
**RFI**  
RATA FERROVIARIA ITALIANA  
GRUPPO FERROVIE DELLO STATO ITALIANE

PROGETTAZIONE:  
**ITALFERR**  
GRUPPO FERROVIE DELLO STATO ITALIANE

DIREZIONE TECNICA  
UO CORPO STRADALE E GEOTECNICA  
PROGETTO DEFINITIVO

ITINERARIO NAPOLI - BARI  
RADDOPPIO TRATTA CANCELLO - BENEVENTO  
I LOTTO FUNZIONALE CANCELLO - FRASSO TELESINO E VARIANTE  
ALLA LINEA ROMA NAPOLI VIA CASSINO NEL COMUNE DI MADDALONI  
FABBRICATI - ELABORATI SISTEMAZIONE PIAZZALI  
FA05-PIANTA SCAVI E SEZIONI TRASVERSALI

SCALA: 1:100

COMMESSA LOTTO FASE ENTE TIPO DOC. OPERA/DISCIPLINA PROG. REV.

IFOF 01 D 11 PA FA0500 001 A

Rev.	Descrizione	Redatto	Data	Verificato	Data	Approvato	Data	Autorizzato	Data
A	Emissione Esecutiva	A. Ingelli	06/2015	P. Tesitore	06/2015	F. Geronzi	06/2015	F. Sacchi	06/2015

File: IFOFD11PAFA050001A.dwg n. Ediz.: 3/00