



SCARICO SU
INALVEAZIONE
CARMIGNANO KM
2+800.00 Q= 67.69
L= 40.00
DN 500

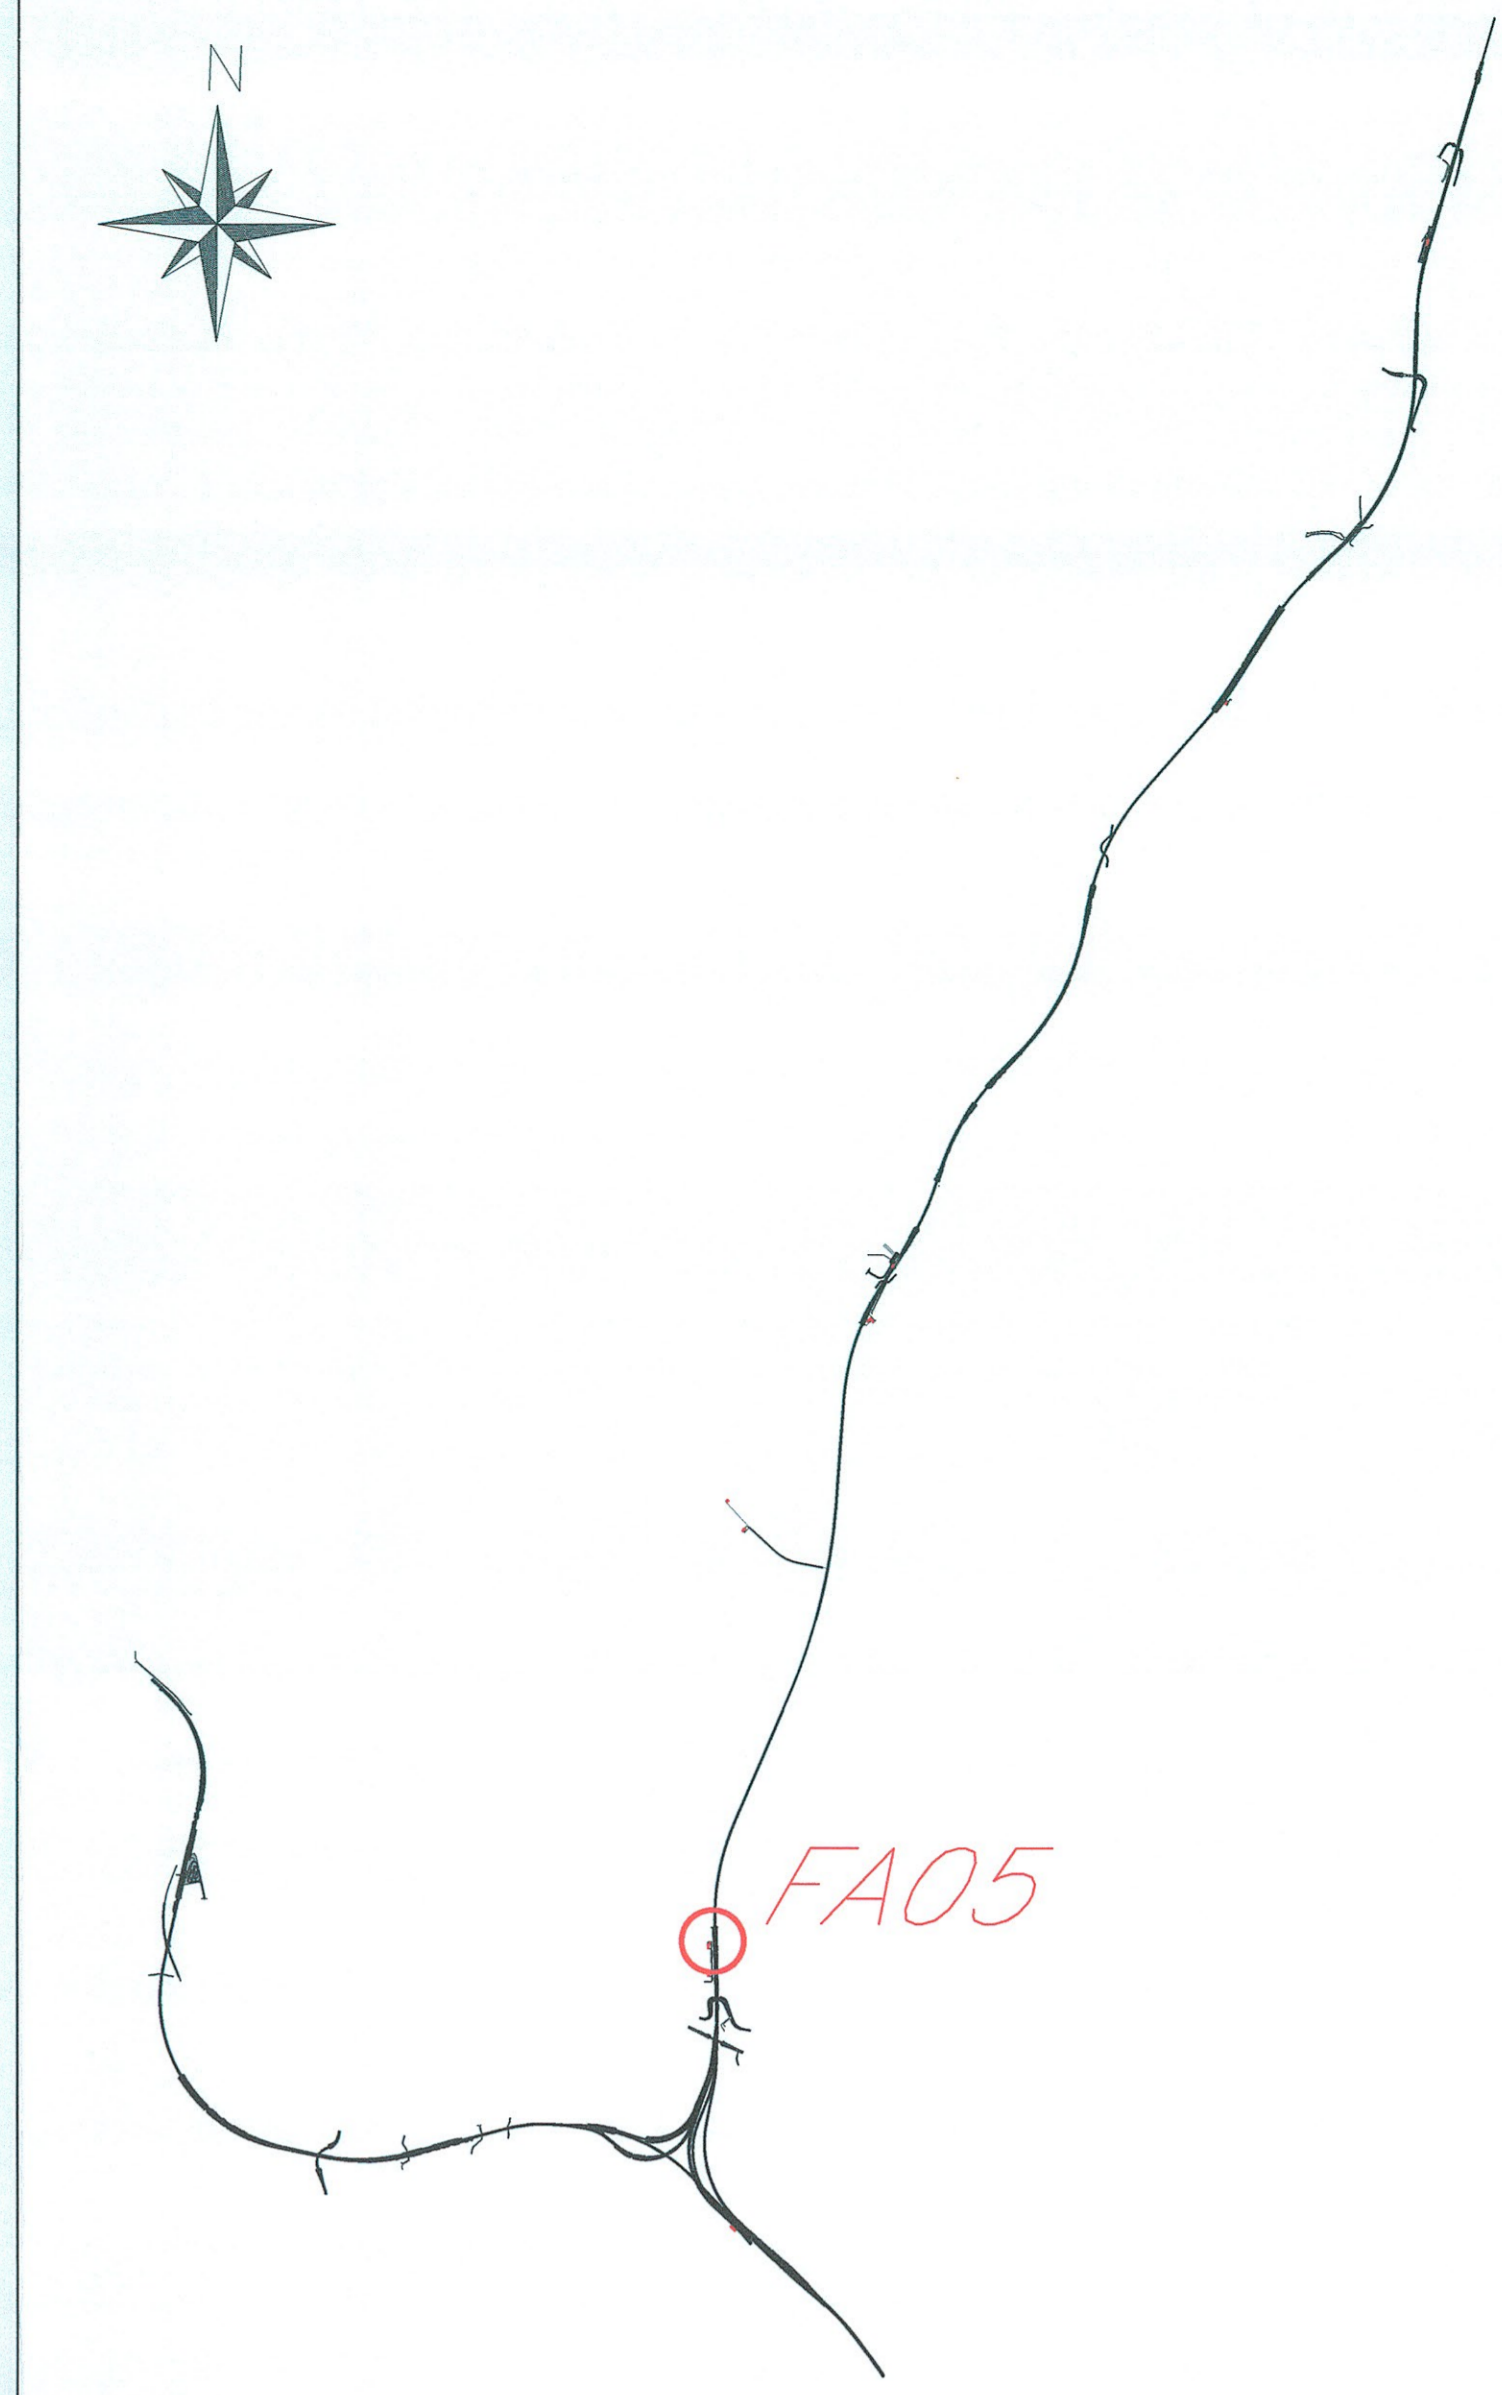


KEYPLAN


PIANTA PIAZZALE CON FABBRICATO FA05
FA05
scala 1:200

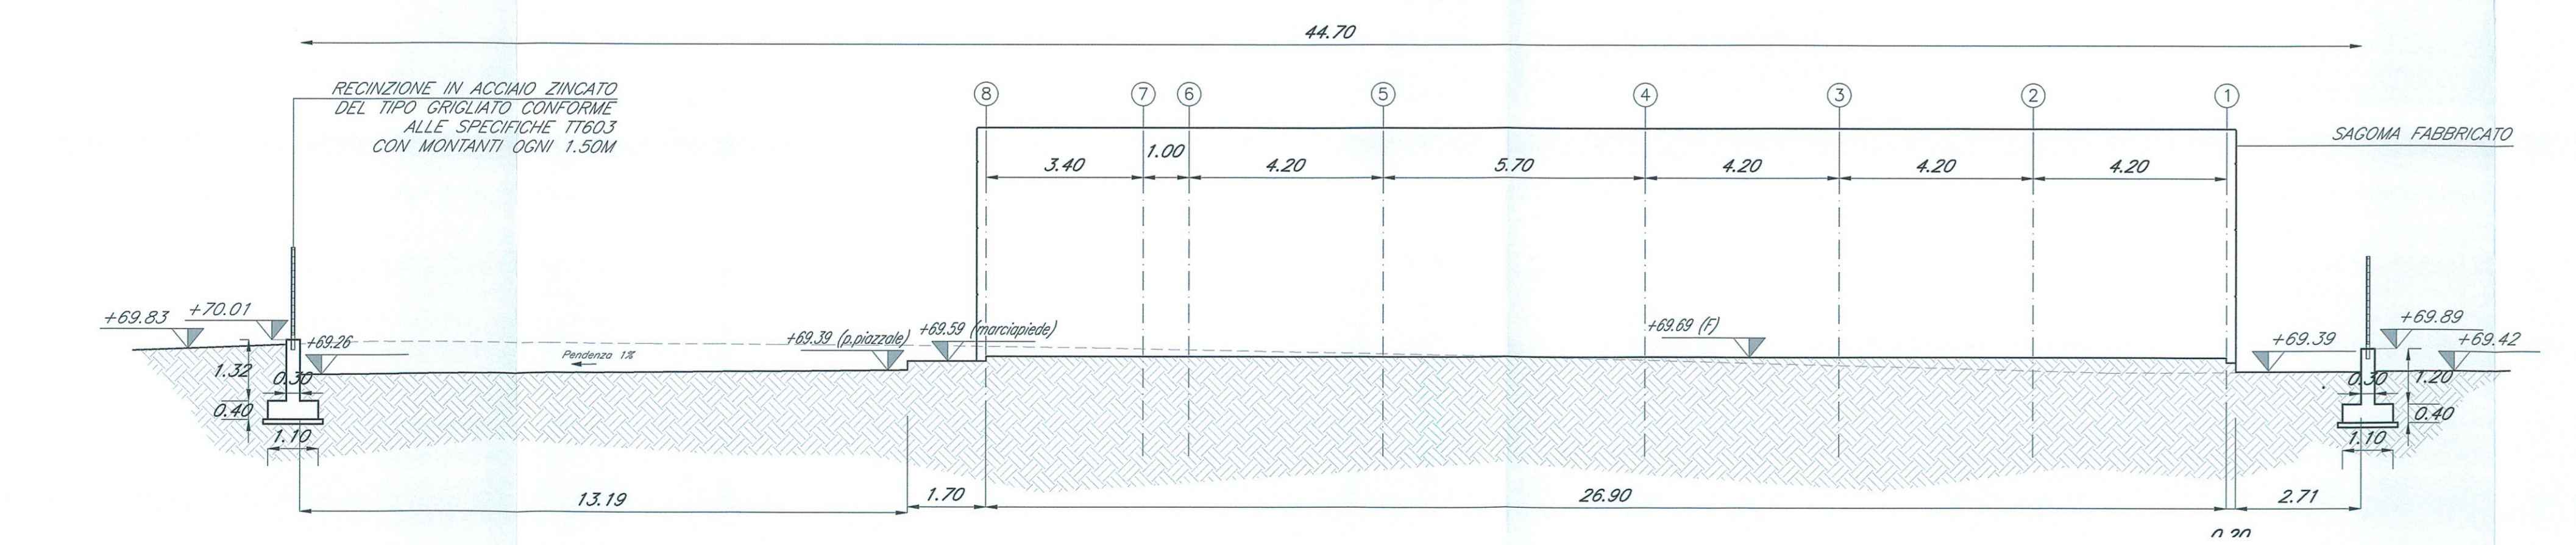


AA SEZIONE LONGITUDINALE PIAZZALE CON FABBRICATO FA05
FA05
scala 1:100

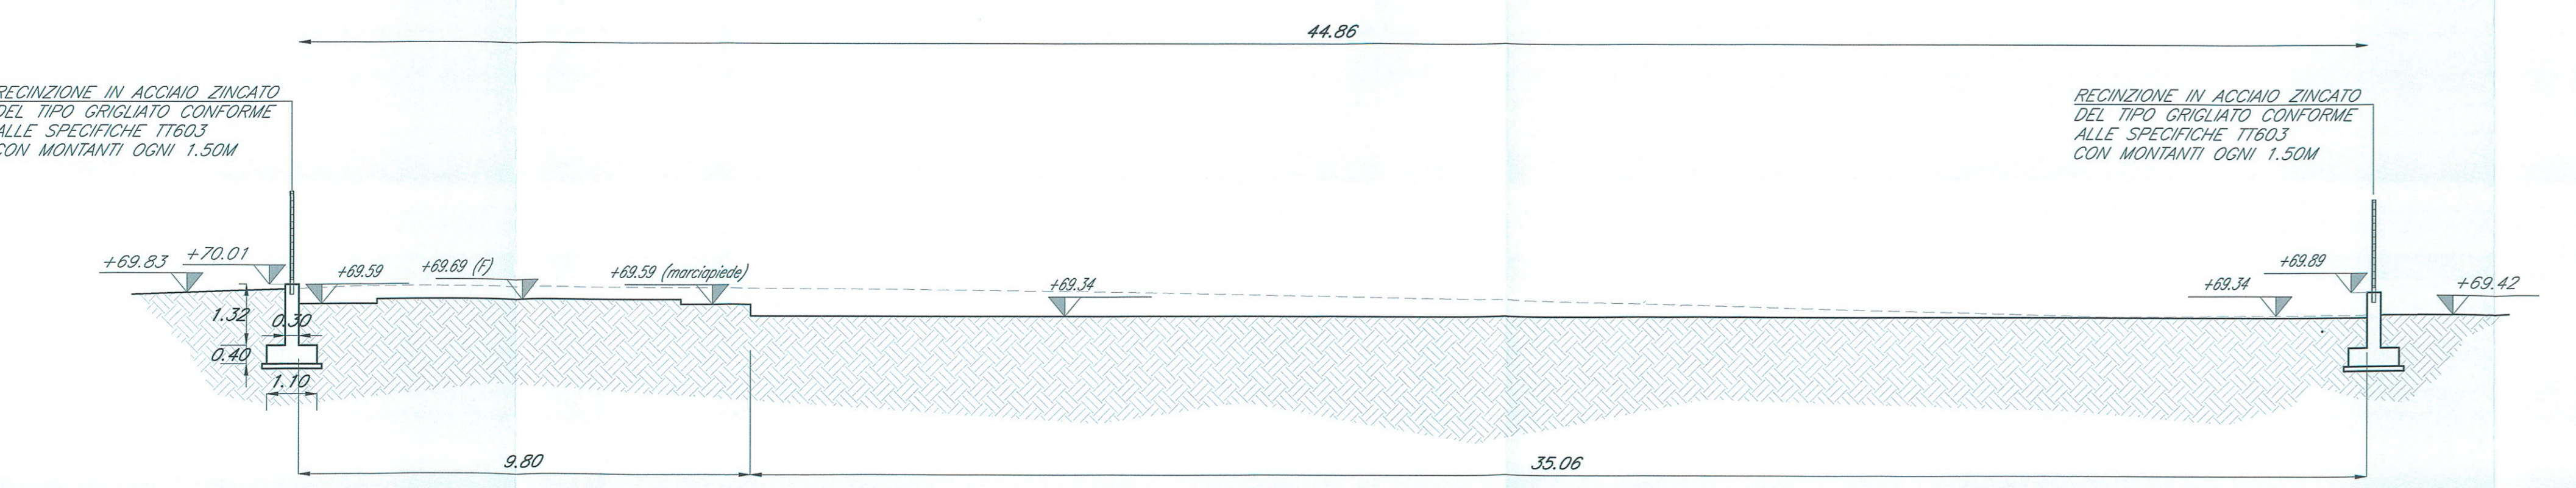


EE SEZIONE TRASVERSALE PER CABINA
FA05
scala 1:100

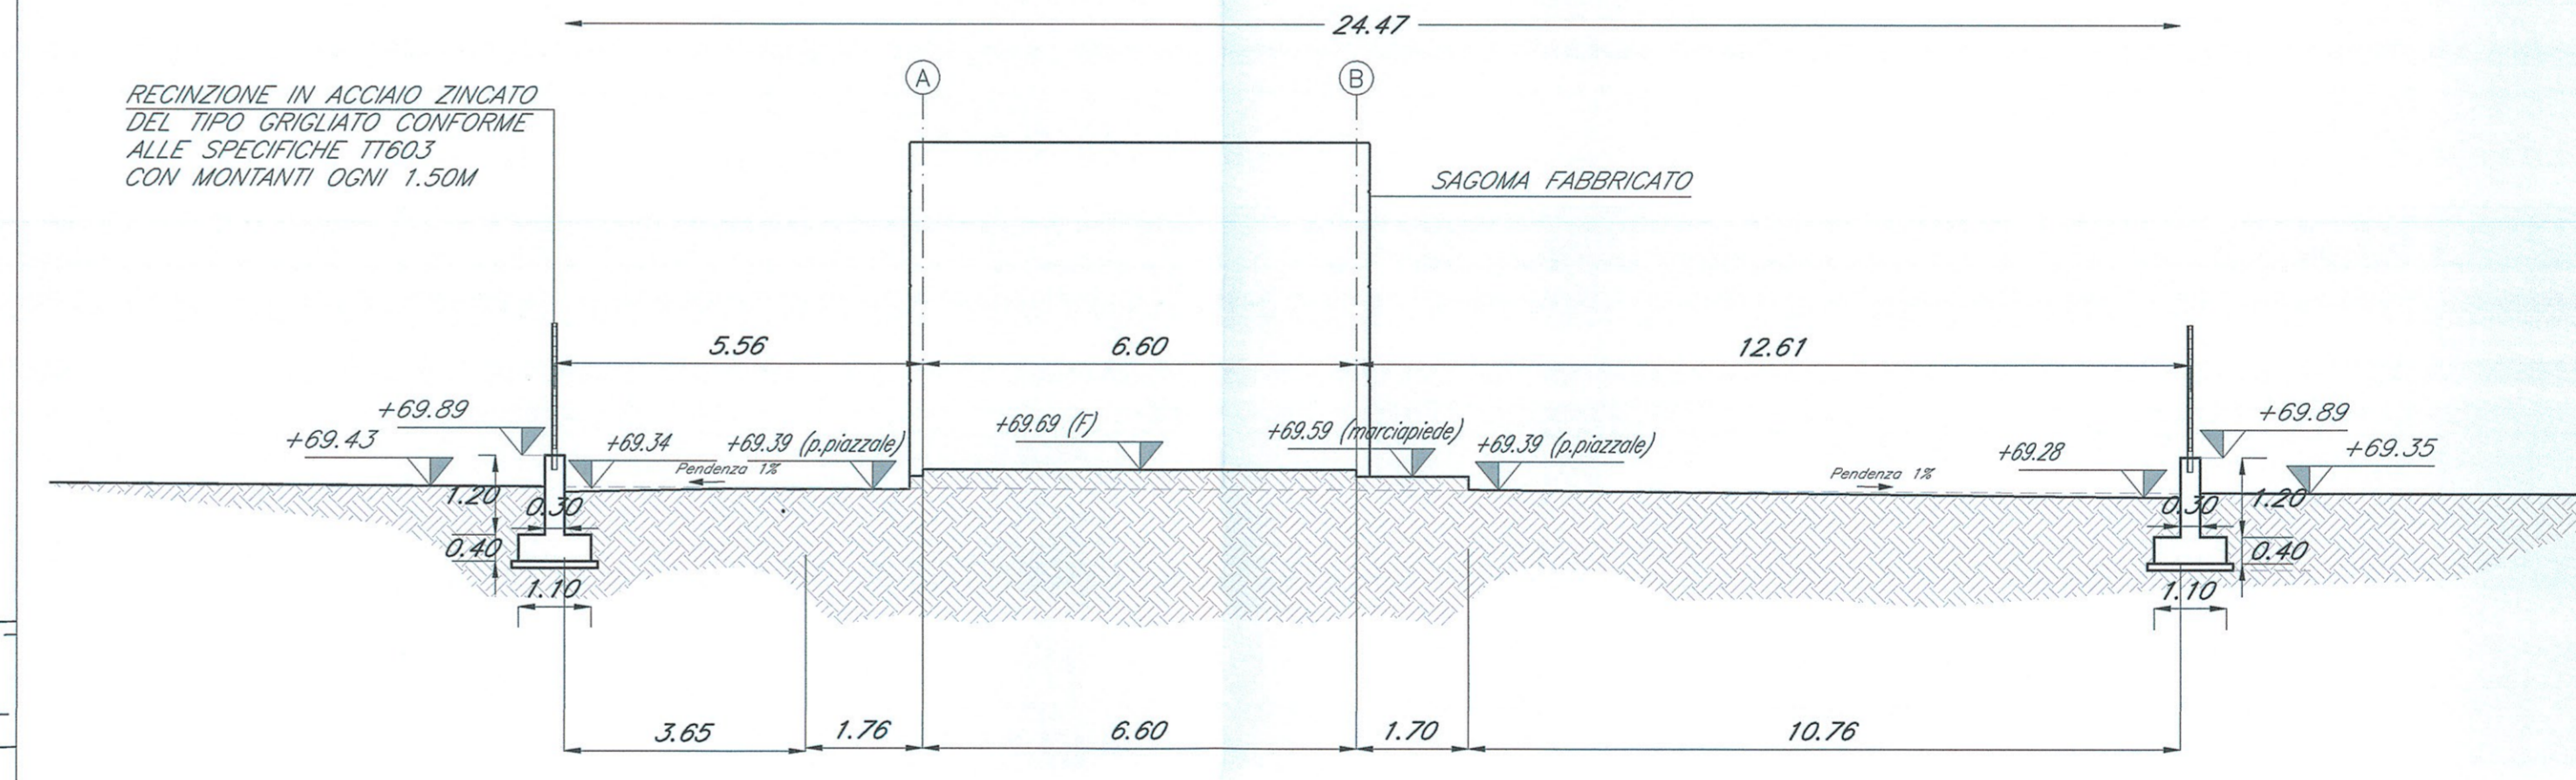

BB SEZIONE TRASVERSALE PIAZZALE CON FABBRICATO FA05
FA05
scala 1:100

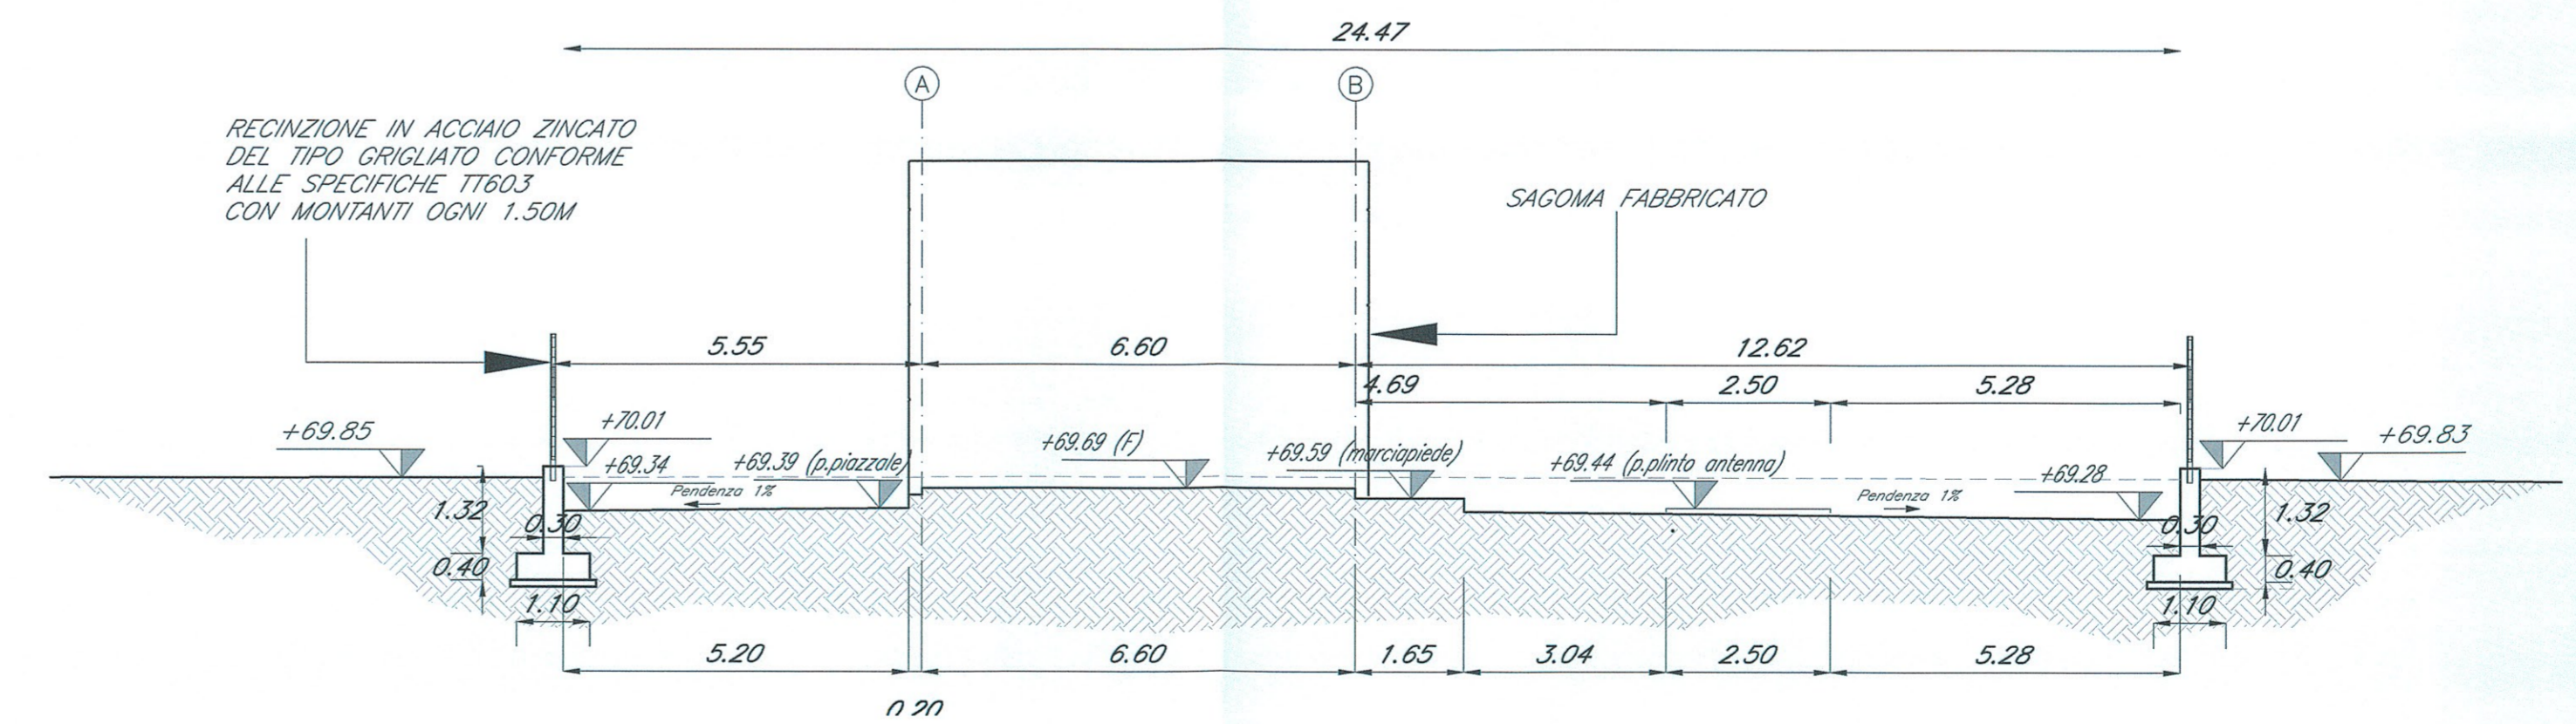

CC SEZIONE TRASVERSALE PIAZZALE CON FABBRICATO FA05
FA05
scala 1:100

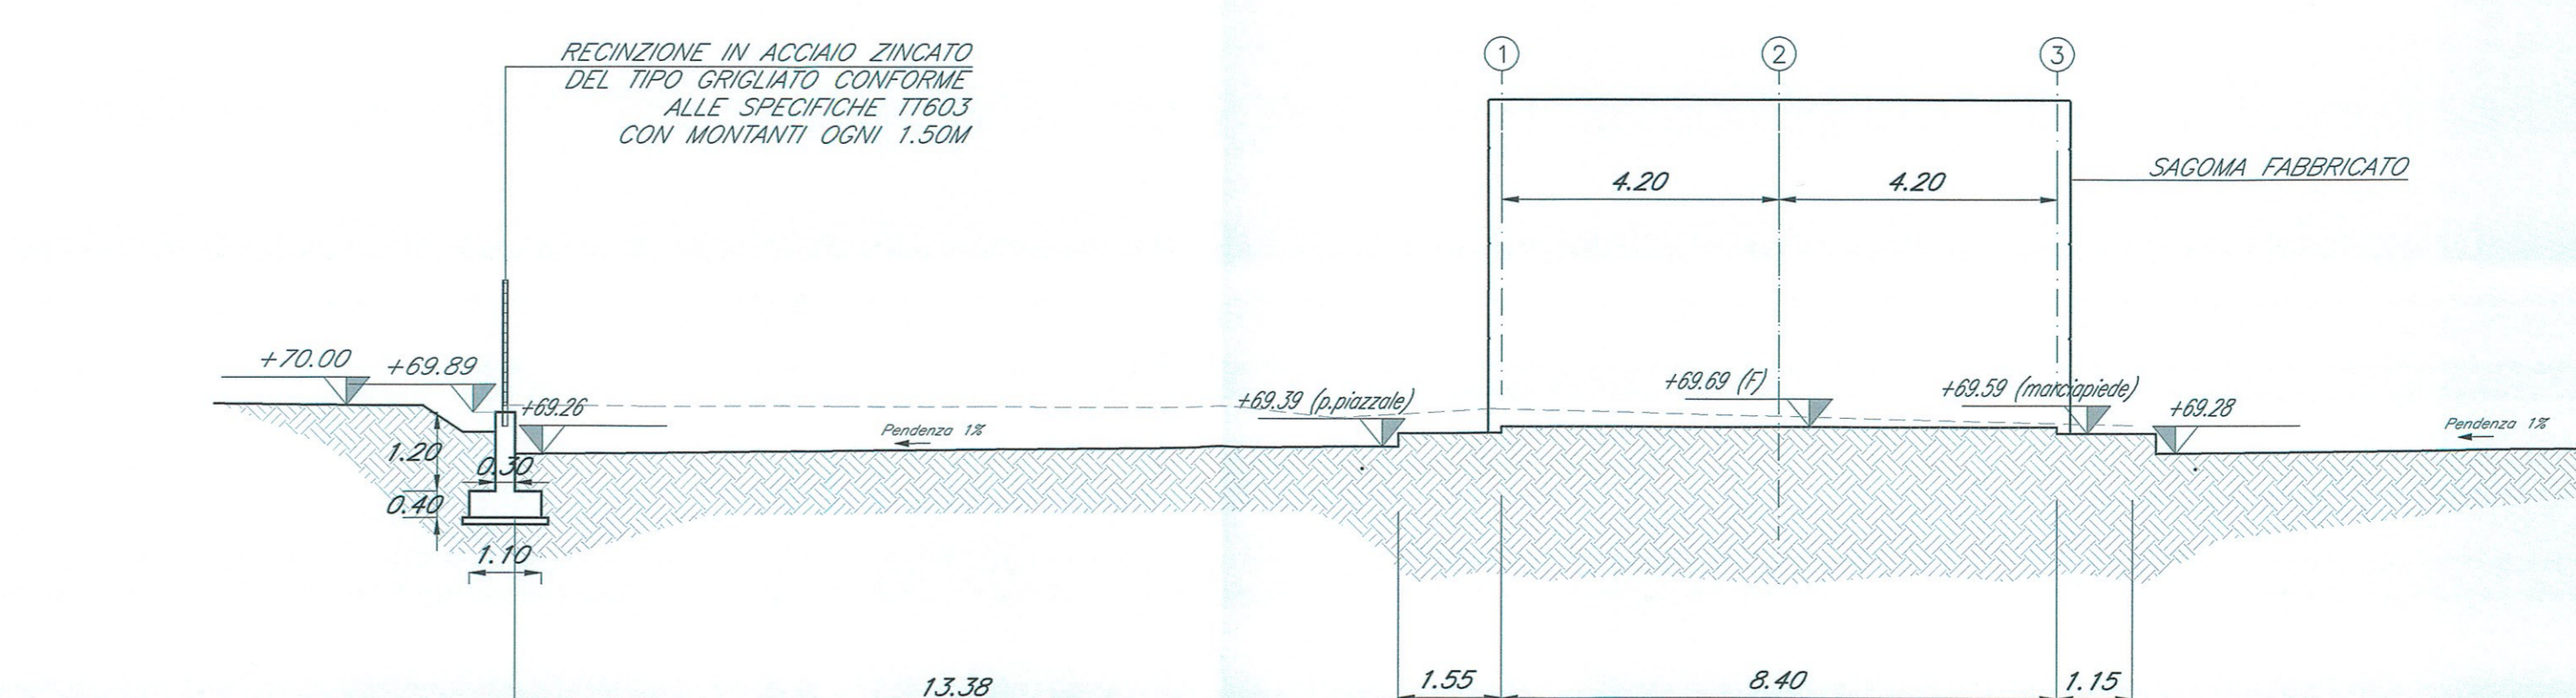

DD SEZIONE LONGITUDINALE PER CABINA
FA05
scala 1:100

NOTA:
Il ribombamento degli scavi andrà eseguito con terre provenienti dagli scavi o da cave di prestito secondo le indicazioni dal Capitolato di Costruzione delle opere civili/

COMMITTENTE:
RFI
RETE FERROVIARIA ITALIANA
GRUPPO FERROVIE DELLO STATO ITALIANE

PROGETTAZIONE:
ITALFERR
GRUPPO FERROVIE DELLO STATO ITALIANE

DIREZIONE TECNICA
UO CORPO STRADALE E GEOTECNICA

PROGETTO DEFINITIVO

ITINERARIO NAPOLI - BARI
RADDOPPIO TRATTA CANCELLO - BENEVENTO
I LOTTO FUNZIONALE CANCELLO - FRASSO TELESINO E VARIANTE
ALLA LINEA ROMA NAPOLI VIA CASSINO NEL COMUNE DI MADDALONI

FABBRICATI - ELABORATI SISTEMAZIONE PIAZZALI
FA05- Planimetria piazzale con sistemazioni idrauliche

SCALA: 1:100

COMMESSA LOTTO FASE ENTE TIPO DOC. OPERA/DISCIPLINA PROG. REV.

IFOF 01 D 11 PA FA0500 002 A

Rev.	Descrizione	Redatto	Data	Verificato	Data	Approvato	Data	Autografo	Data
A	Emissione Esecutiva	A. Inghetti	06/2015	C. Sisti	06/2015	F. Casella	06/2015	[Signature]	06/2015

File: I:\P\1011\PA\FA05000202.dwg n. Elab.: 961