




PIANTA PIAZZALE CON FABBRICATO FA07 E CABINA FA07
scala 1:200

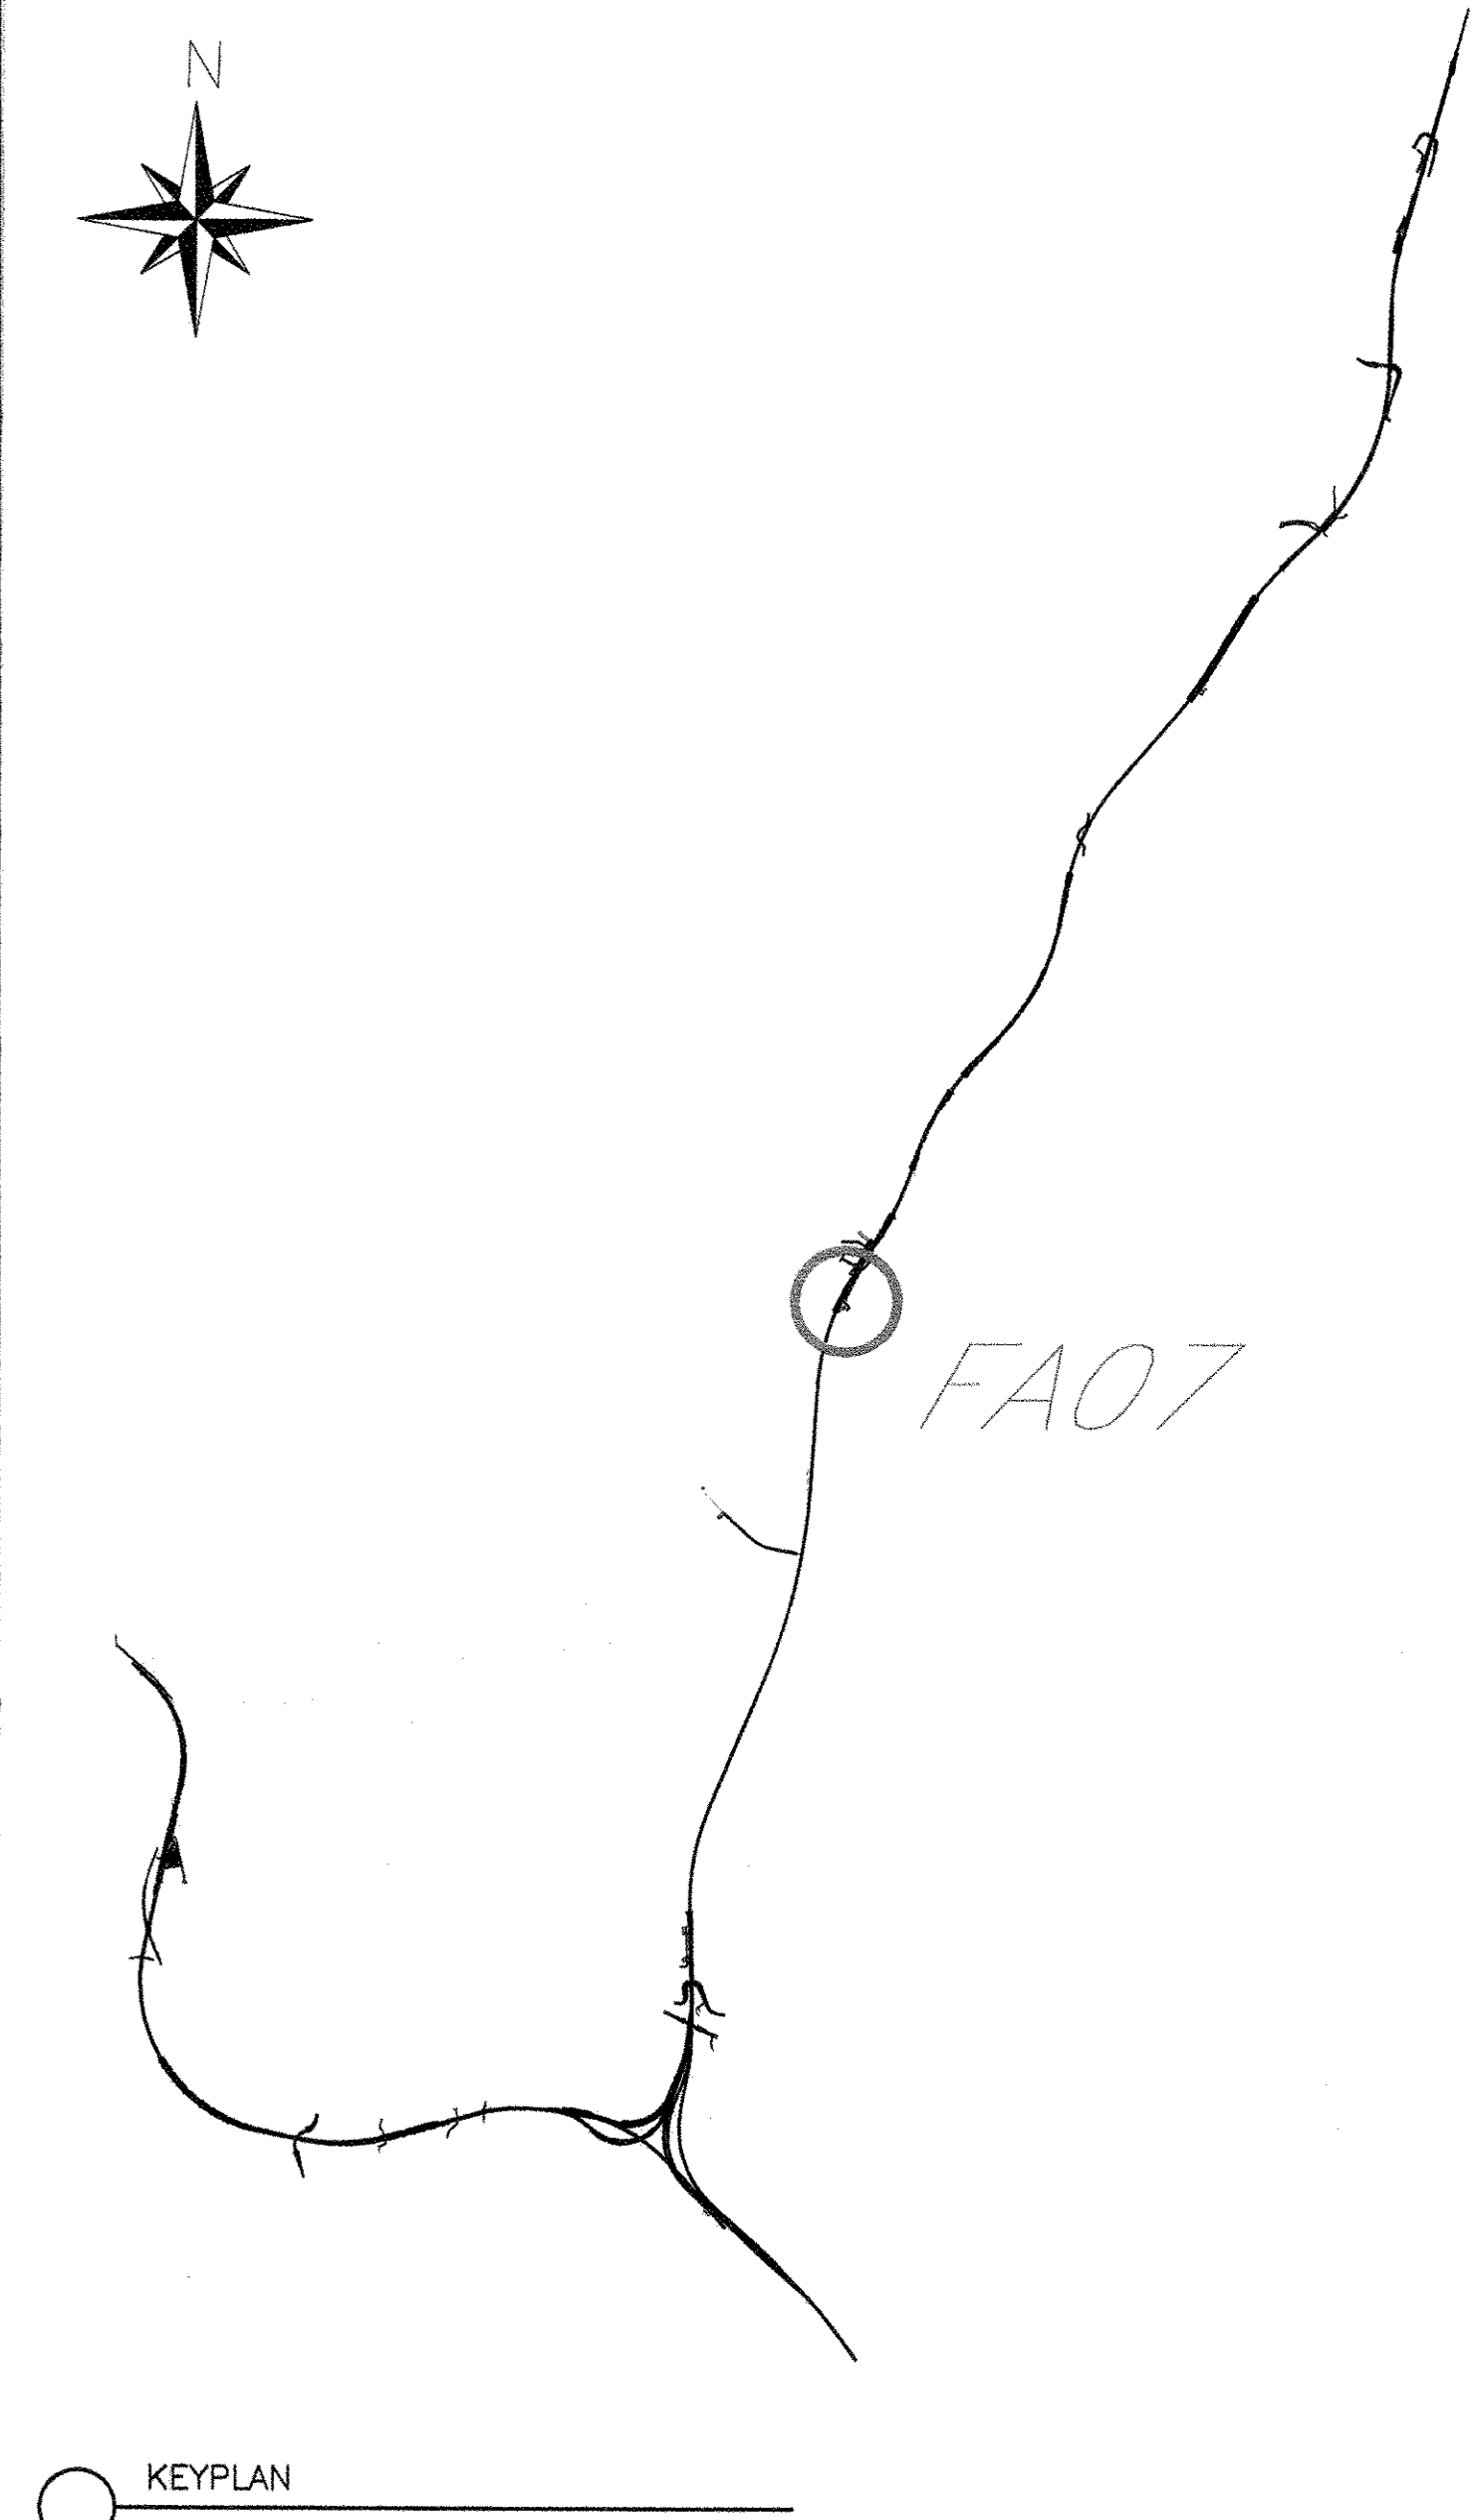


KEYPLAN

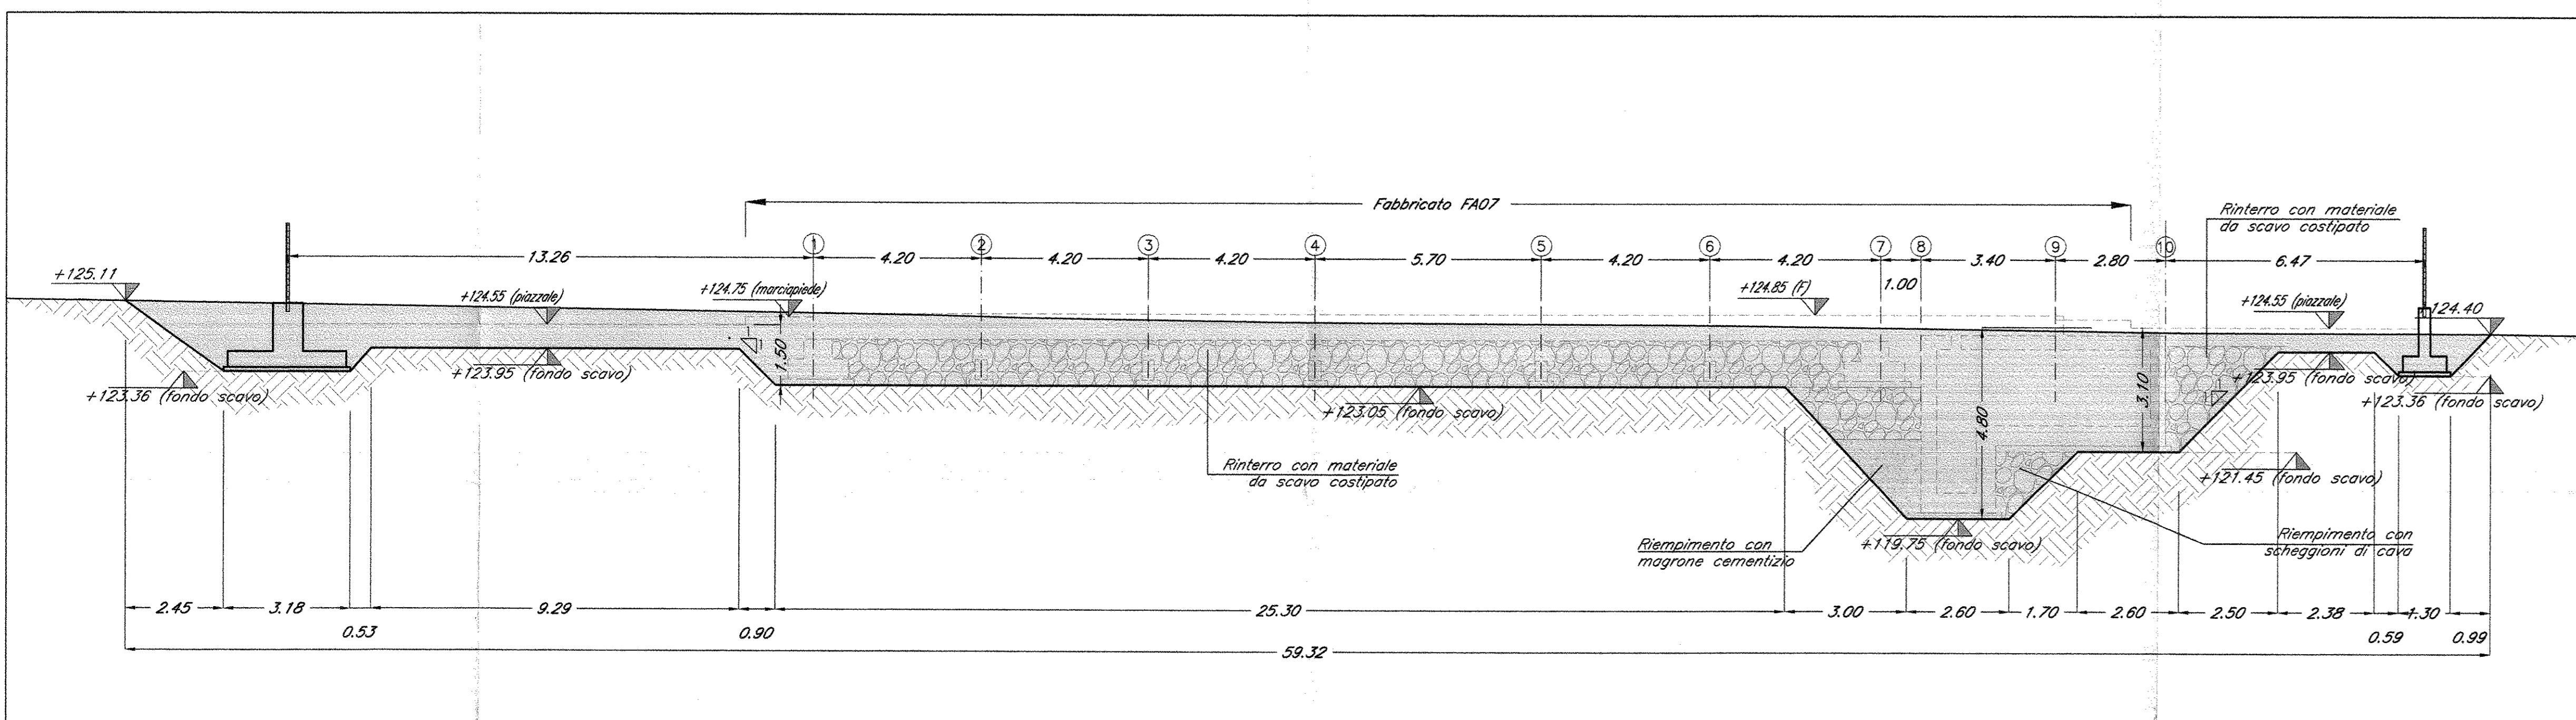


AA SEZIONE LONGITUDINALE SCAVO PER FABBRICATO FA07
FA07
scala 1:100

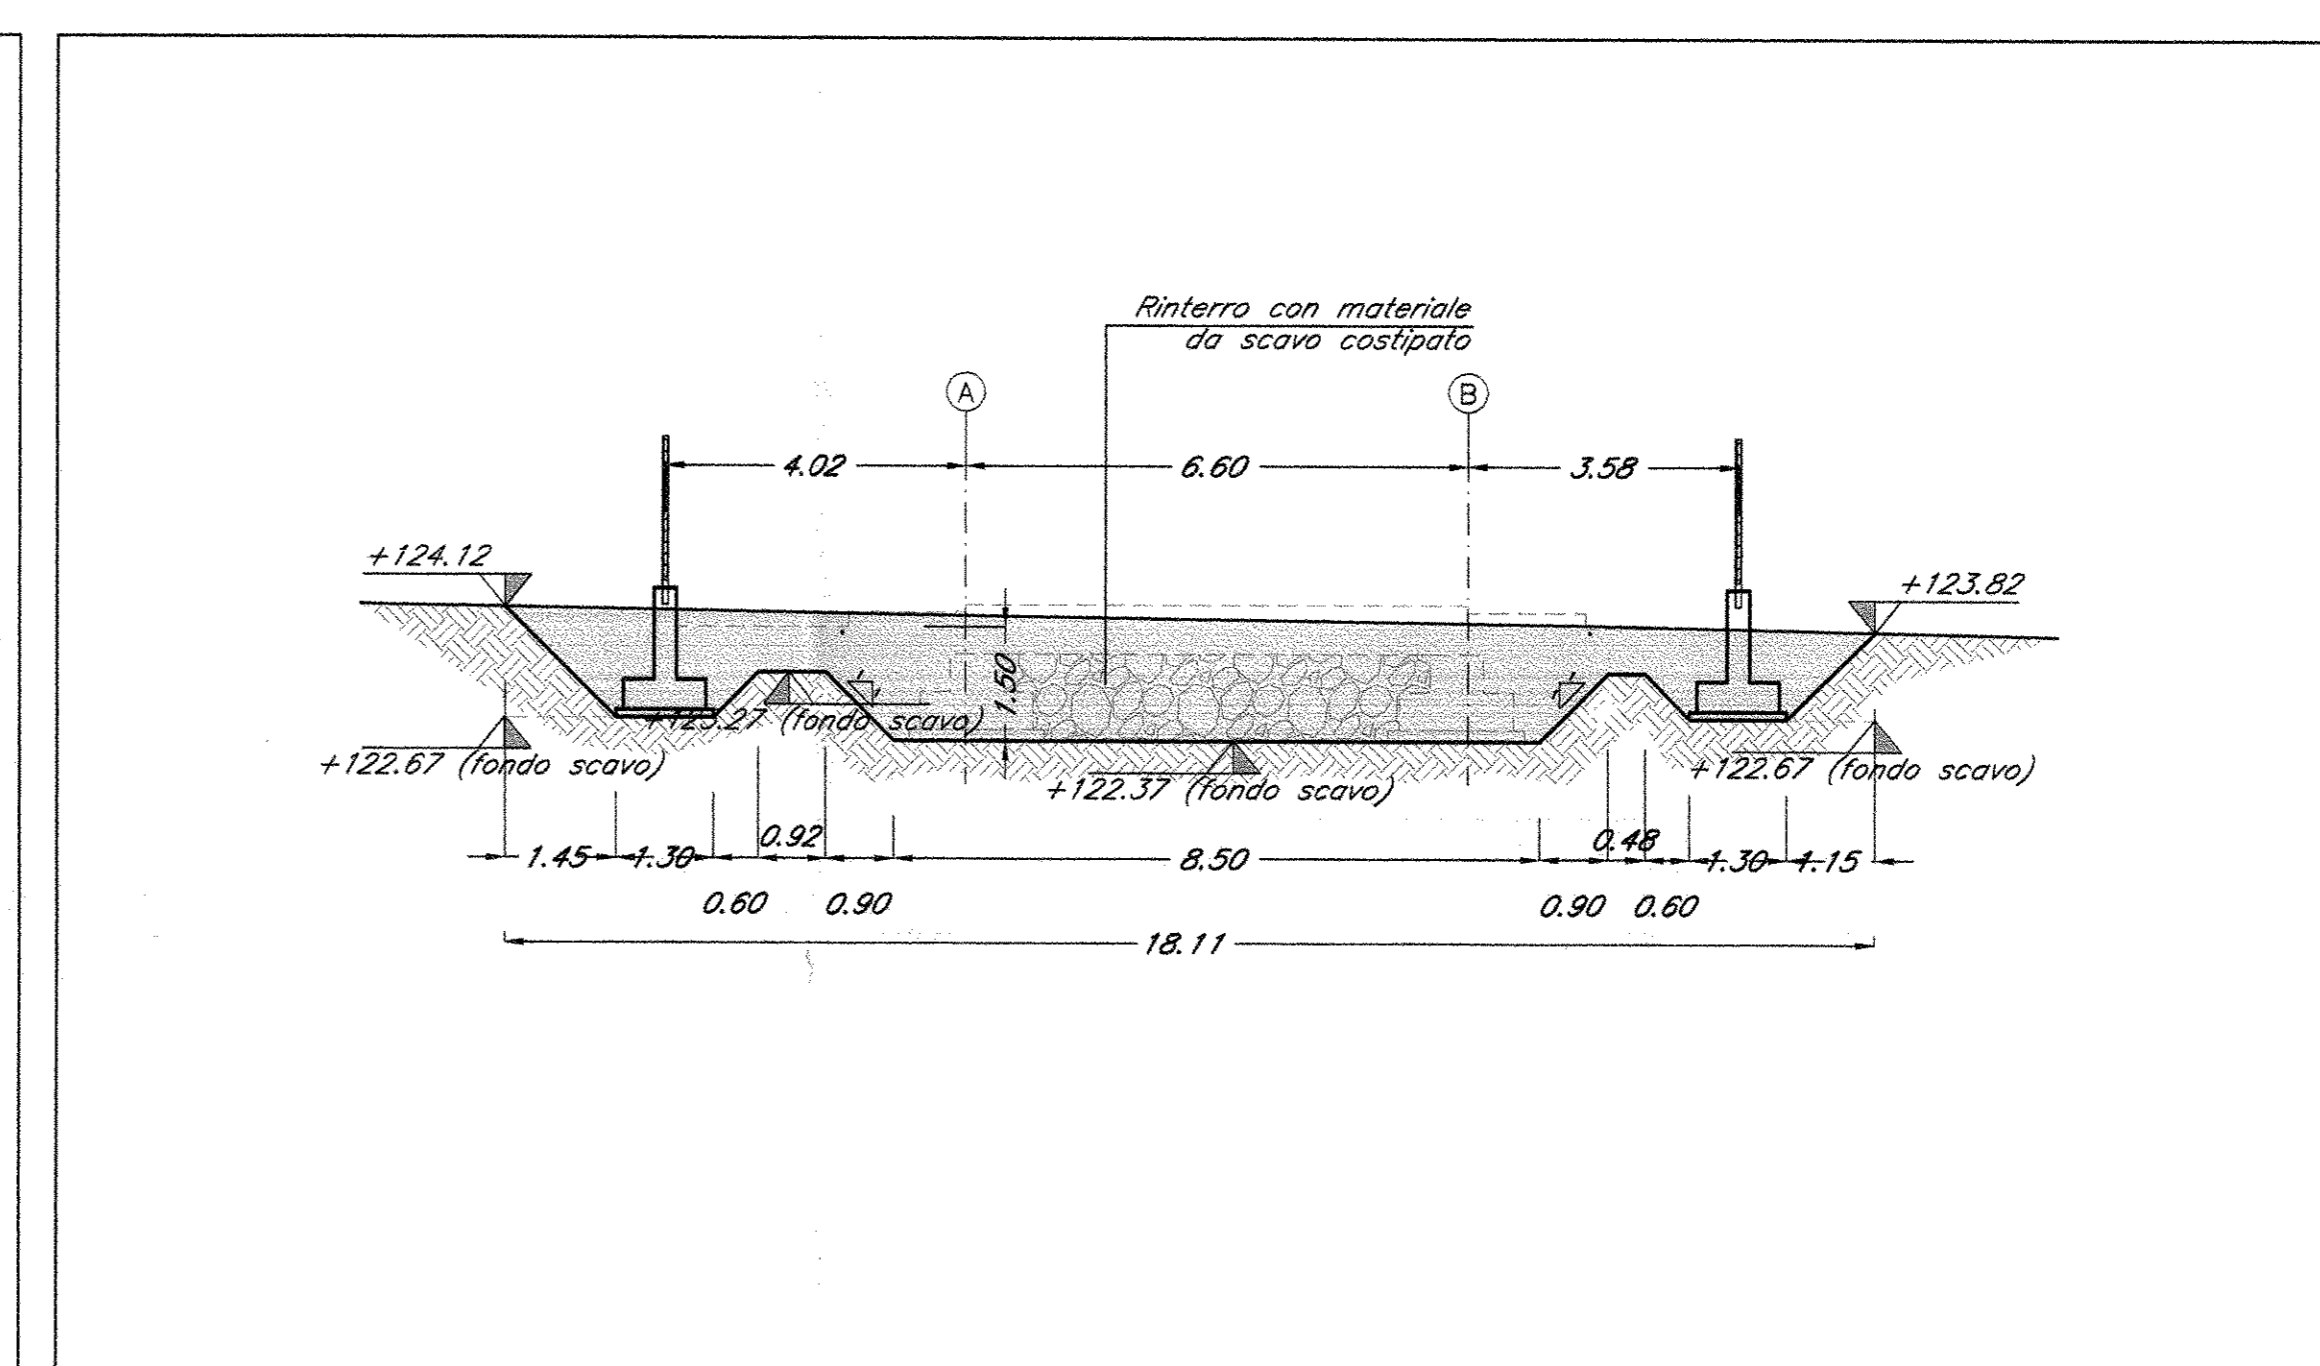

BB SEZIONE TRASVERSALE SCAVO CABINA (FA07)
FA07
scala 1:100

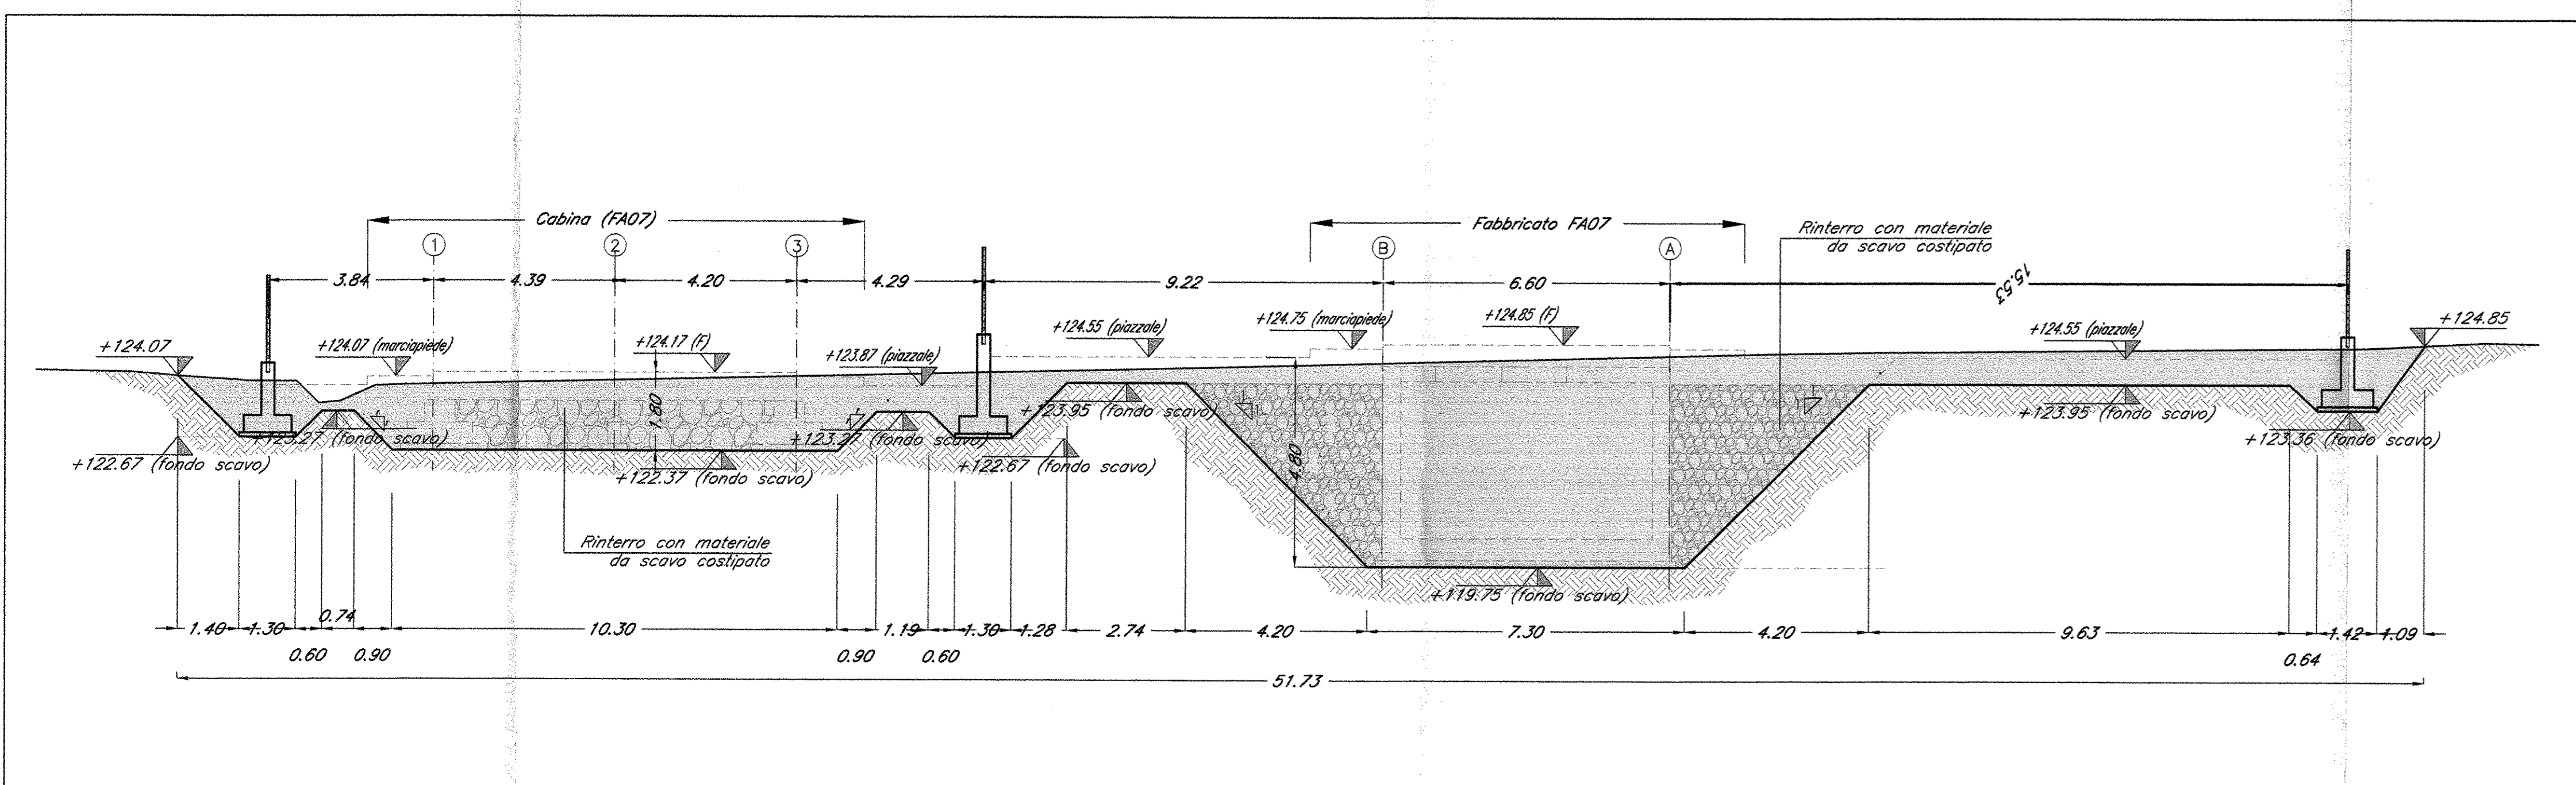

CC SEZIONE TRASVERSALE SCAVO PER FABBRICATO FA07 E CABINA
FA07
scala 1:100

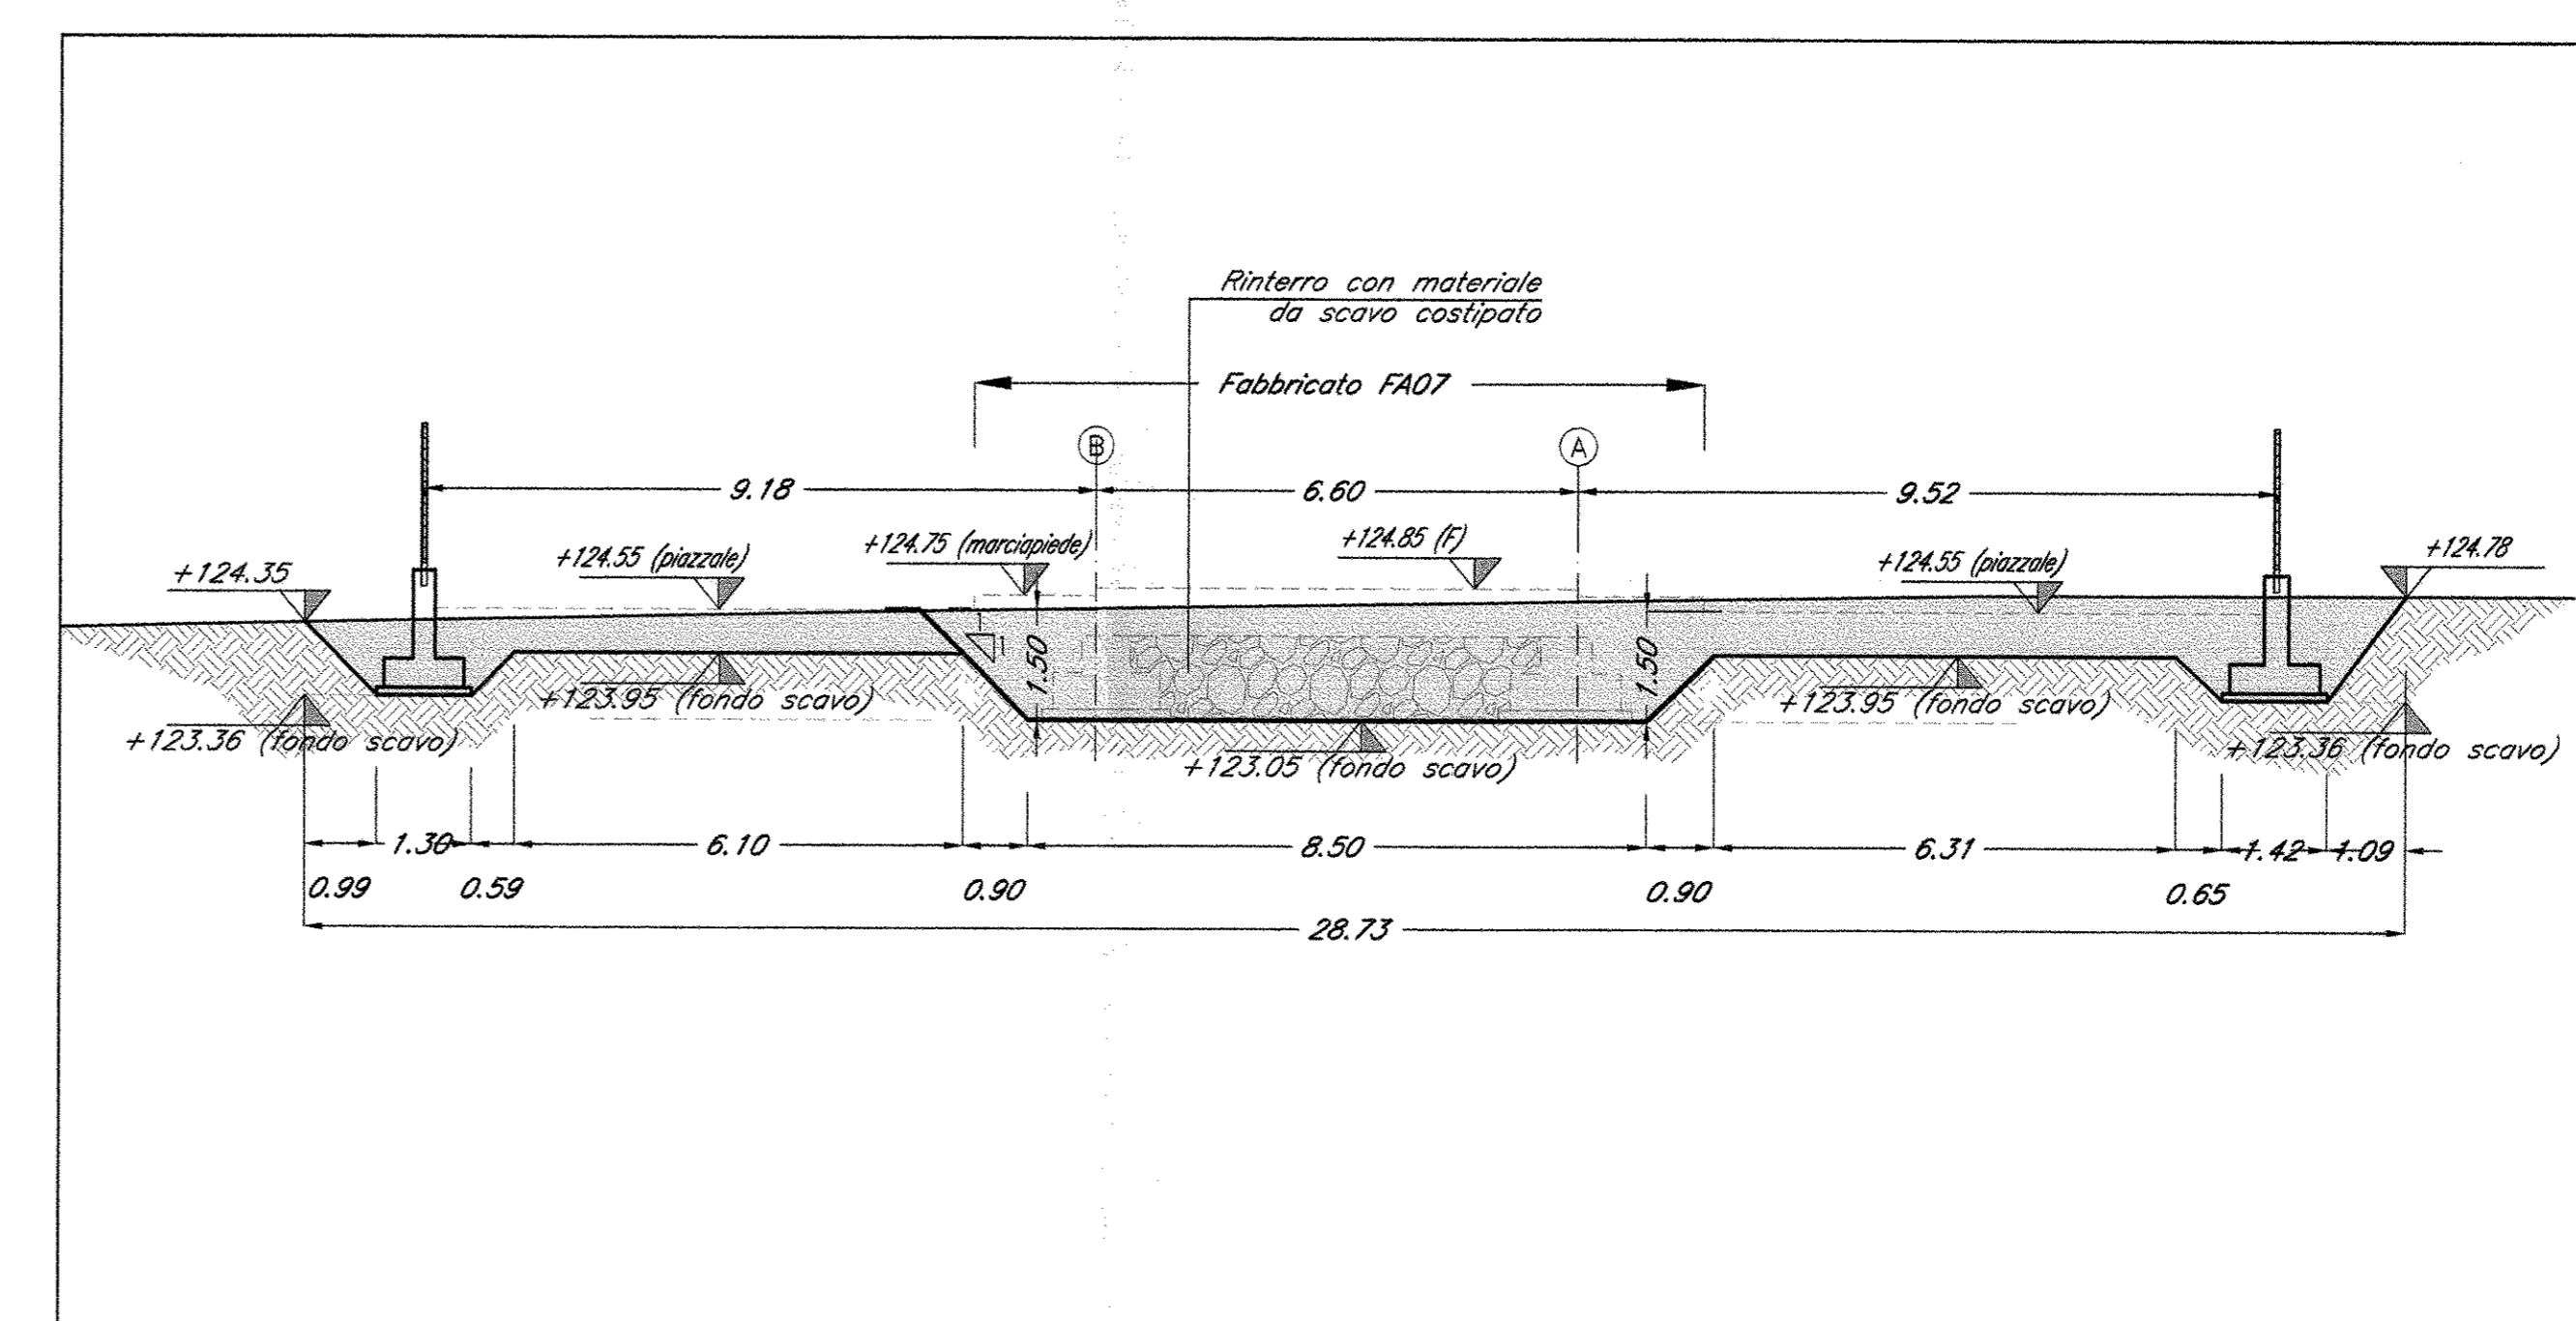

DD SEZIONE TRASVERSALE SCAVO PER FABBRICATO FA07
FA07
scala 1:100

NOTA:
Il riporto degli scavi andrà eseguito con terra provenienti dagli scavi o da cave di prestito secondo le indicazioni del Capitolato di Costruzione della opera civile

COMMITTENTE:



PROGETTAZIONE:



DIREZIONE TECNICA
UO CORPO STRADALE E GEOTECNICA
PROGETTO DEFINITIVO

ITINERARIO NAPOLI - BARI
RADDOPPIO TRATTA CANCELLO - BENEVENTO
I LOTTO FUNZIONALE CANCELLO - FRASSO TELESINO E VARIANTE
ALLA LINEA ROMA NAPOLI VIA CASSINO NEL COMUNE DI MADDALONI

FABBRICATI - ELABORATI SISTEMAZIONE PIAZZALI

FA07- Pianta scavi e sezioni trasversali

SCALA:
1:100

COMMESSA LOTTO FASE ENTE TIPO DOC. OPERA/DISCIPLINA Progr. REV.

I10F 01 D 11 PA FA0700 001 A

Revis.	Descrizione	Redatto	Data	Verificato	Data	Approvato	Data	Autorizzato	Data
A	Emissione Esecutive	A. Inglesi	06/2015	P. Testone	06/2015	F. Cerone	06/2015	F. Inglesi	06/2015

File: RFI\0111\FA07\0001A.dwg n. Elab.: 004