




PIANTA PIAZZALE CON FABBRICATO FA07 E CABINA
FA07
scala 1:200

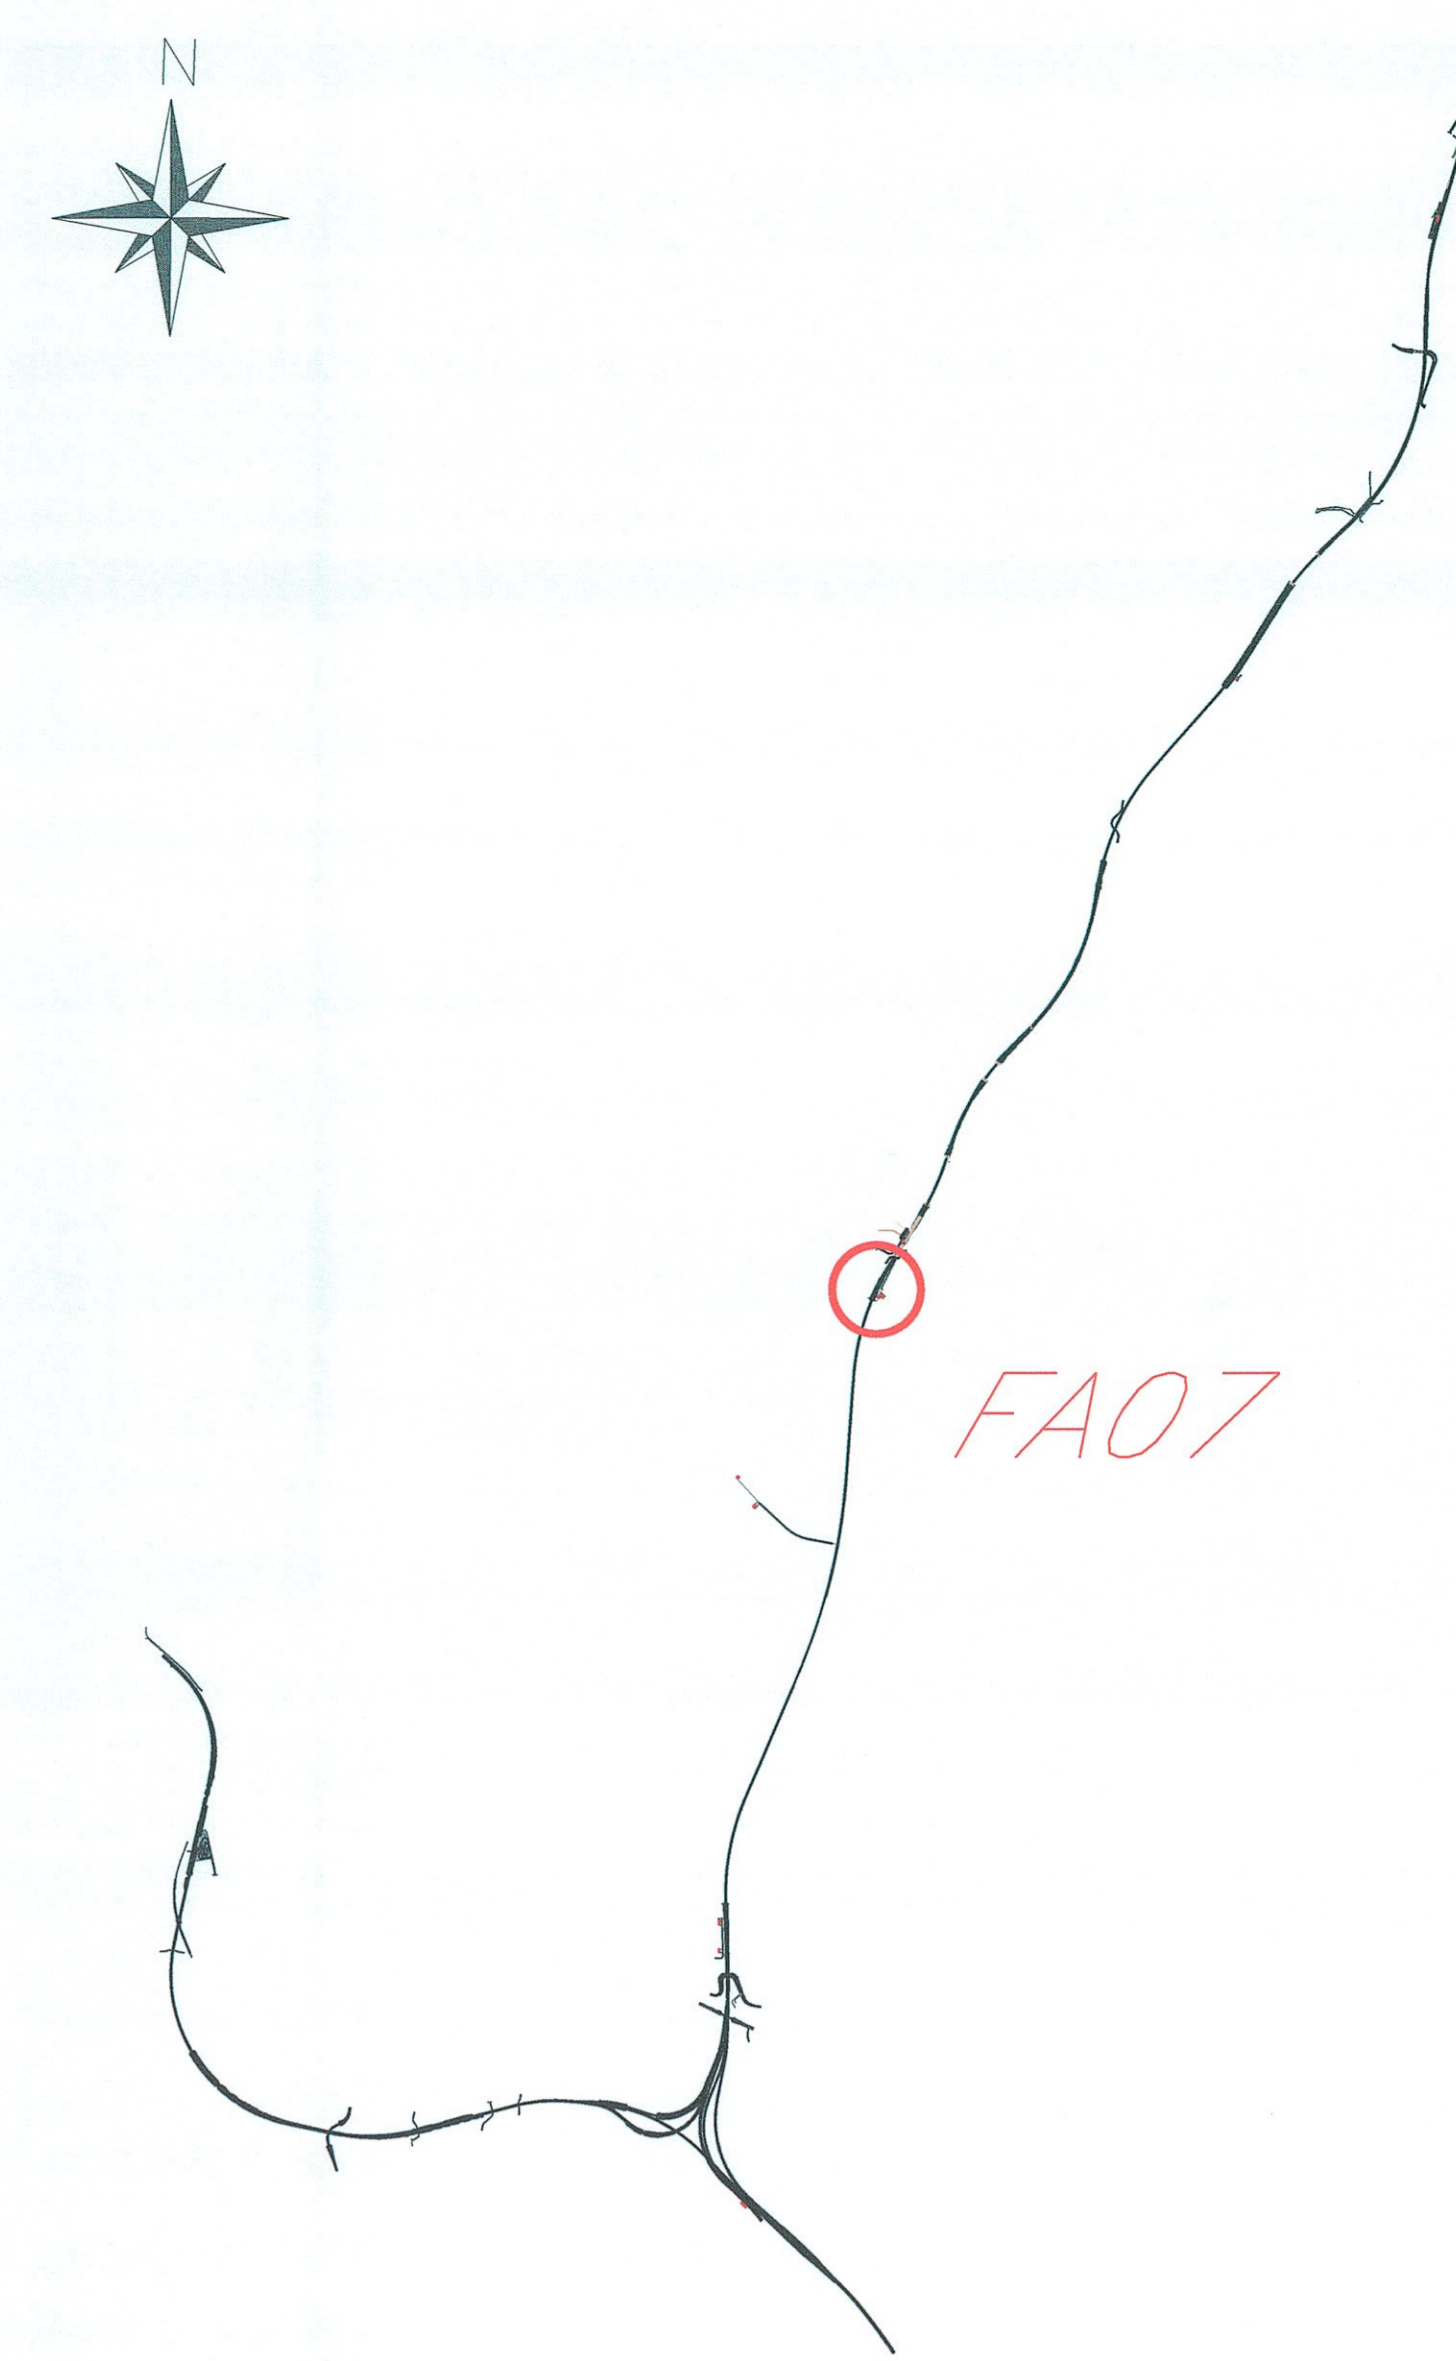


KEYPLAN

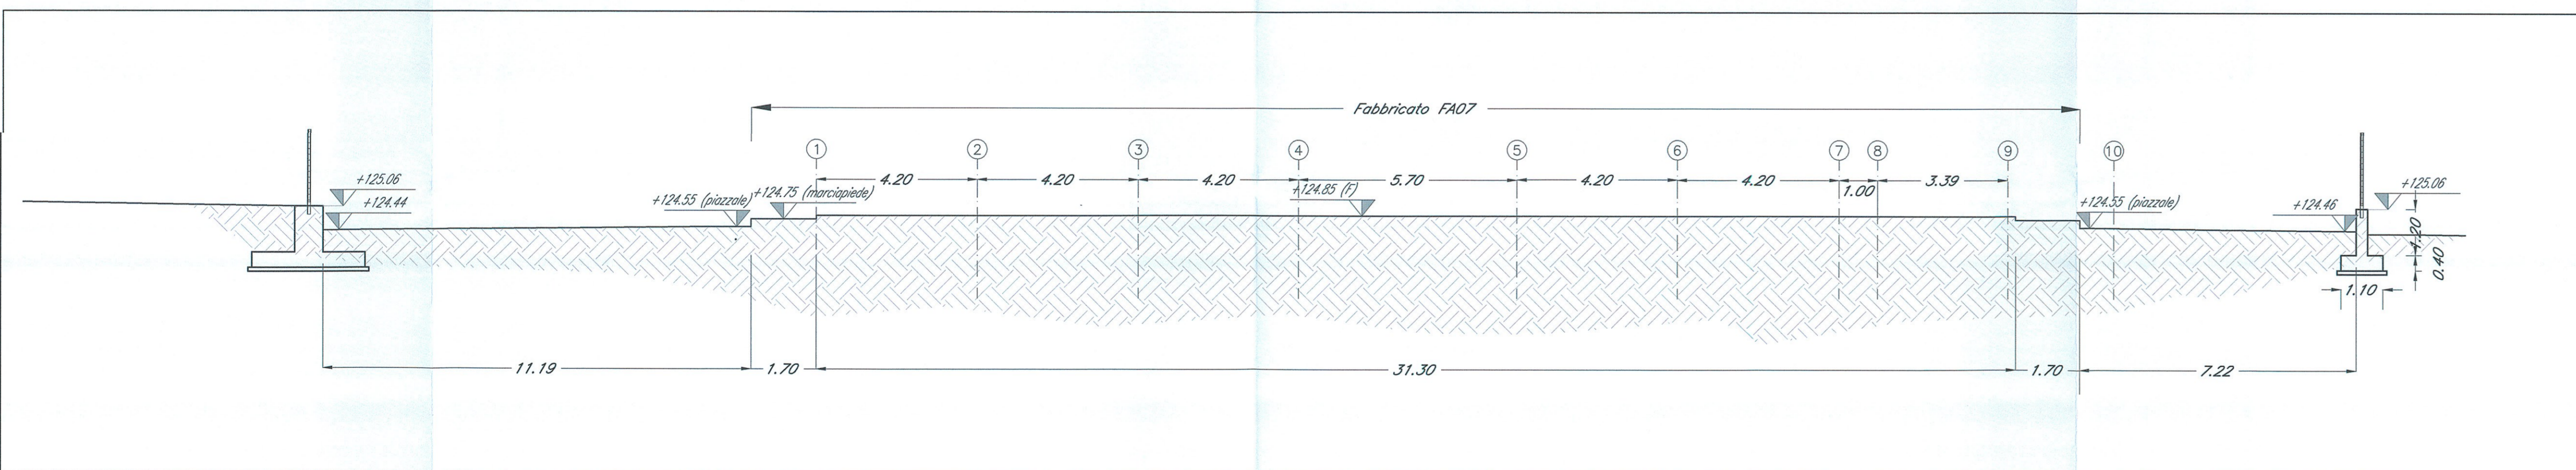


SEZIONE LONGITUDINALE PIAZZALE CON FABBRICATO FA07
FA07
scala 1:100

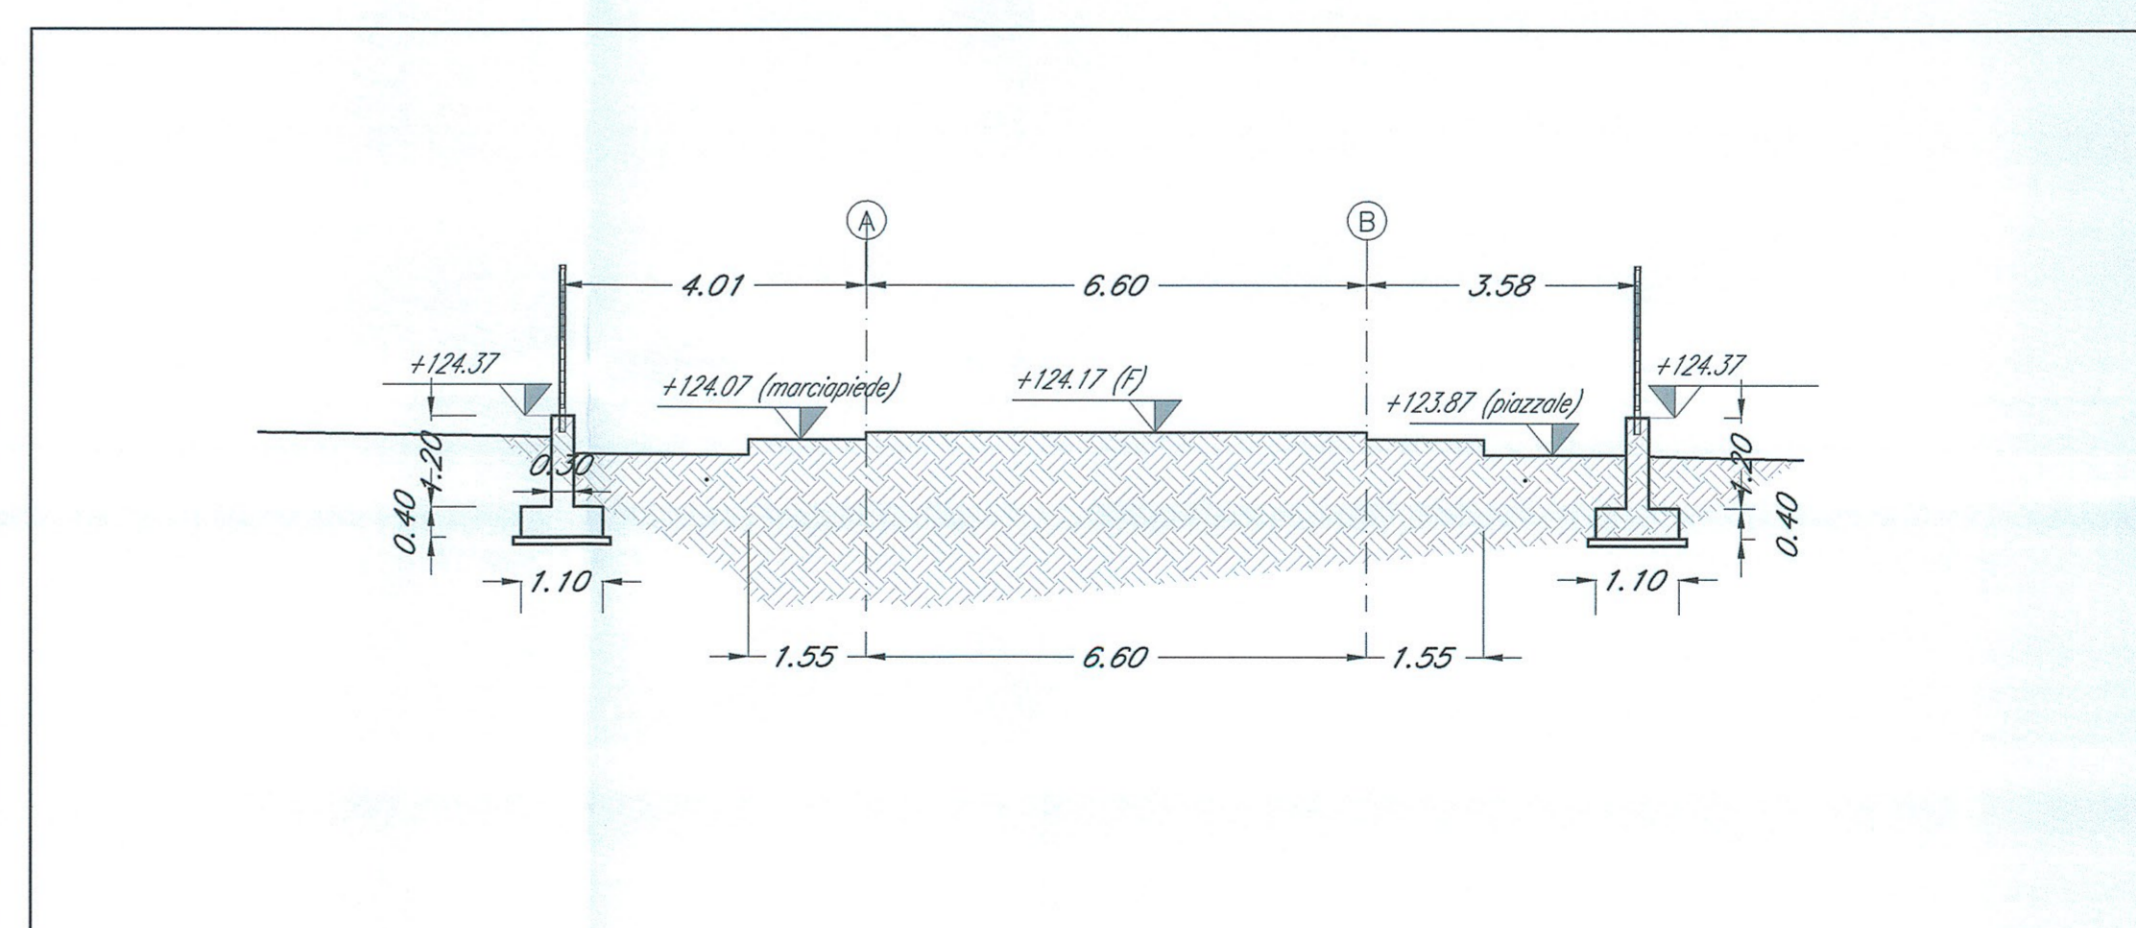

SEZIONE TRASVERSALE PIAZZALE CON CABINA (FA07)
FA07
scala 1:100

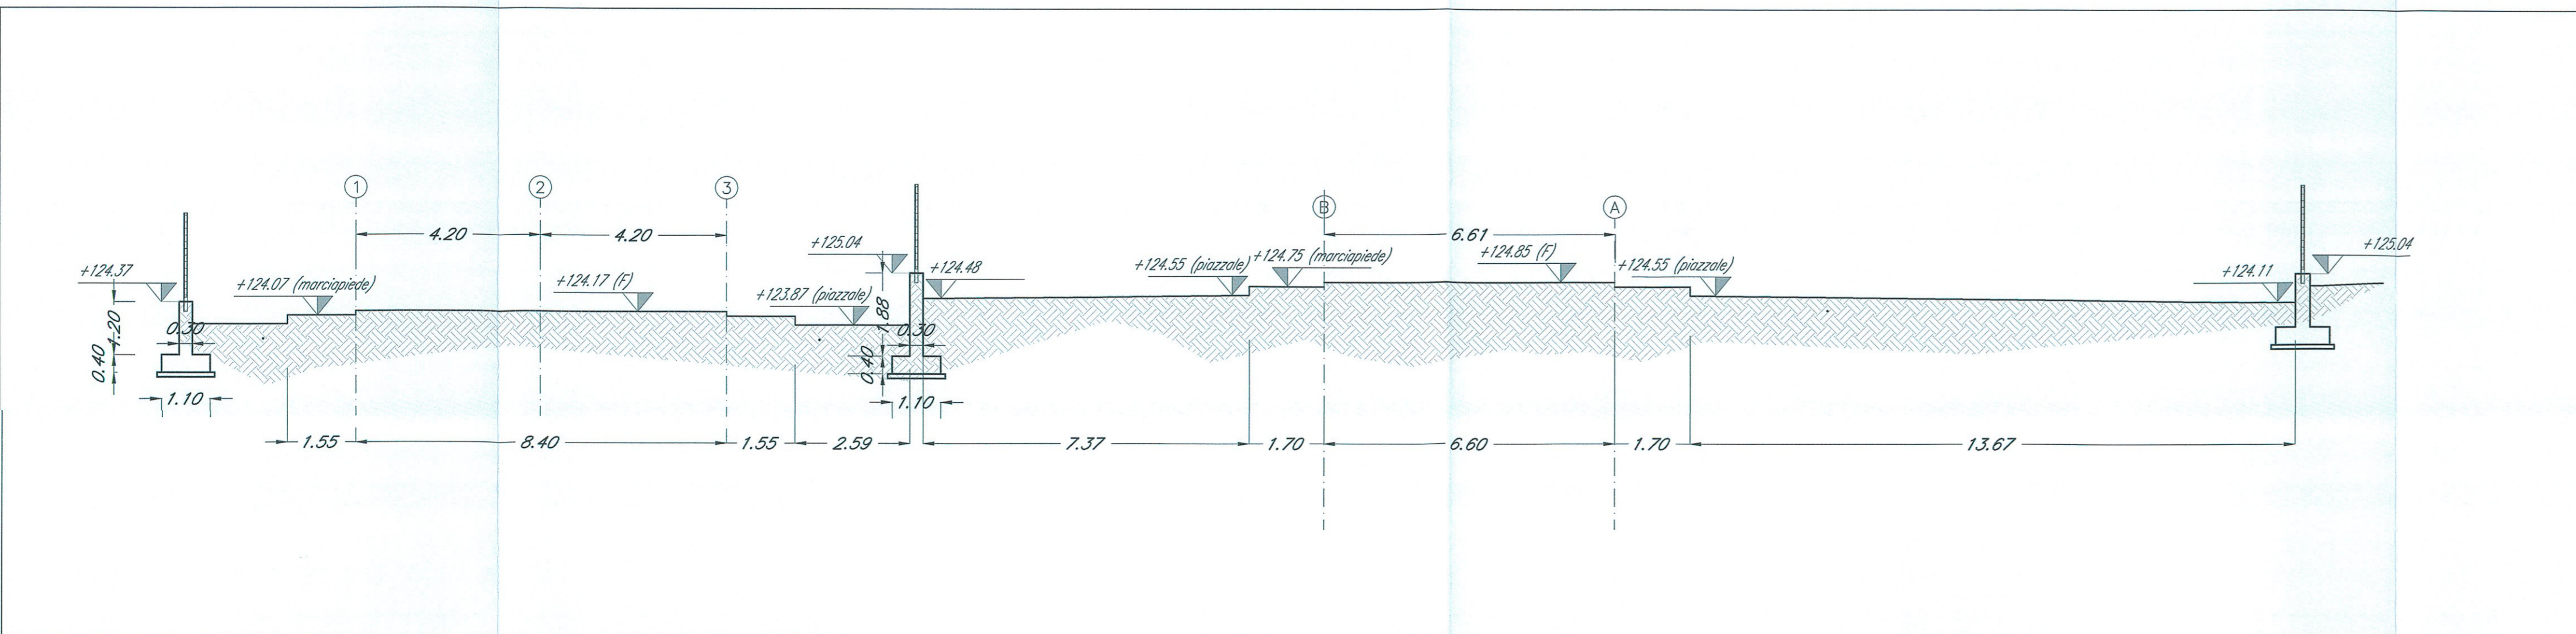

SEZIONE TRASVERSALE PIAZZALE CON FABBRICATO FA07
FA07
scala 1:100

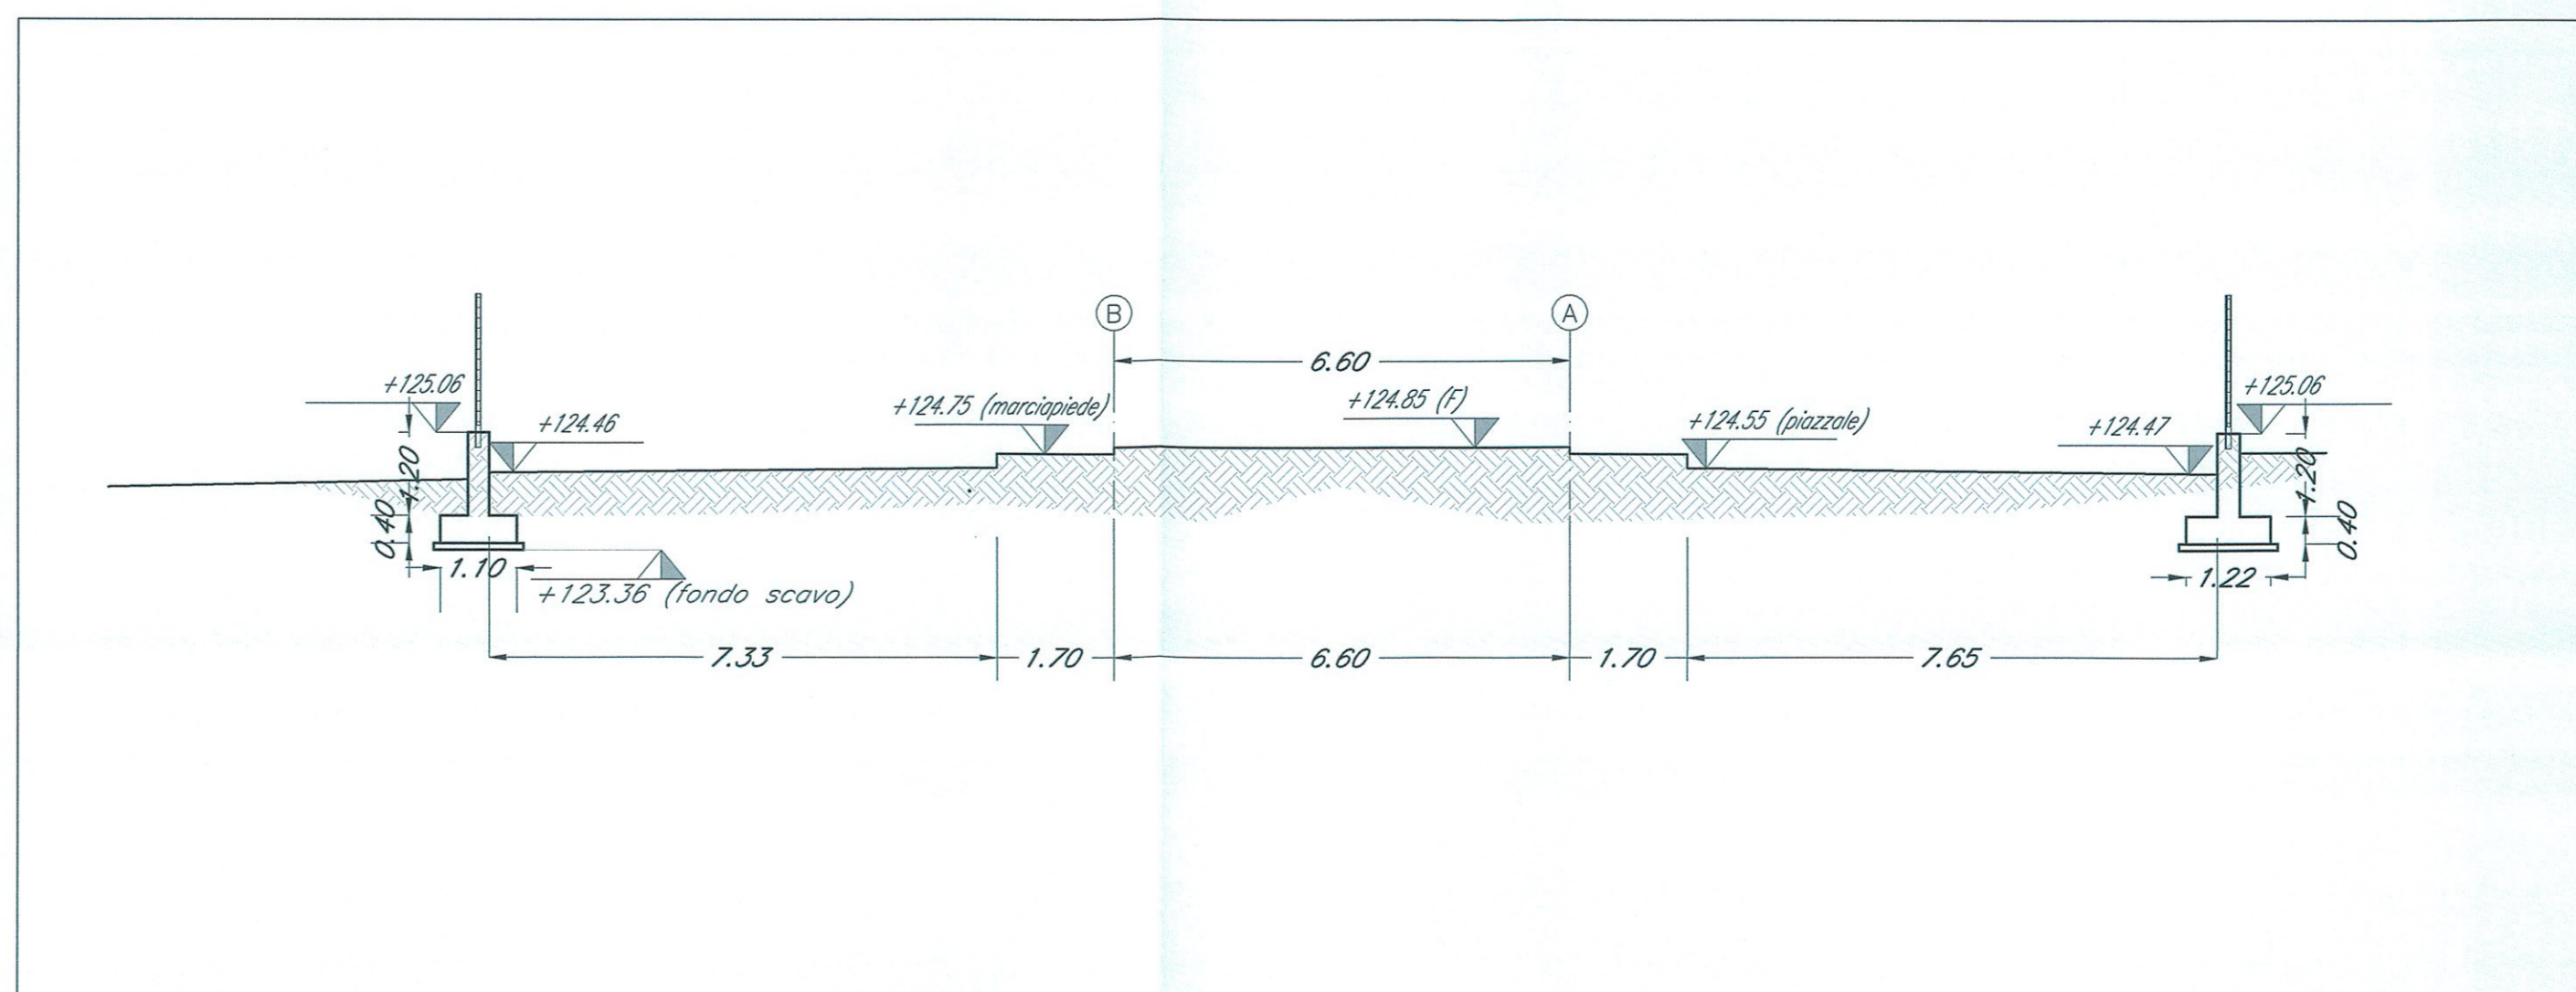

SEZIONE LONGITUDINALE PIAZZALE CON CABINA (FA07)
FA07
scala 1:100

NOTA:
Il ribombamento degli scavi andrà eseguito con terre provenienti dagli scavi o da cave di prestito secondo le indicazioni del Capilofto di Costruzione delle opere civili

COMMITTENTE:

PROGETTAZIONE:

DIREZIONE TECNICA
UO CORPO STRADALE E GEOTECNICA

PROGETTO DEFINITIVO

ITINERARIO NAPOLI - BARI
RADDOPPIO TRATTA CANCELLO - BENEVENTO
I LOTTO FUNZIONALE CANCELLO - FRASSO TELESINO E VARIANTE
ALLA LINEA ROMA NAPOLI VIA CASSINO NEL COMUNE DI MADDALONI

FABBRICATI - ELABORATI SISTEMAZIONE PIAZZALI
FA07- Planimetria piazzale con sistemazioni idrauliche

SCALA:
1:100

COMMESSA LOTTO FASE ENTE TIPO DOC. OPERA/DISCIPLINA PROG. REV.

IF0F 01 D 11 PA FA0700 002 A

Revis.	Descrizione	Redatto	Data	Verificato	Data	Approvato	Data	Autorizzato	Data
A	Emissione Esecutiva	A. Inglesi	06/2015	E. Elia	06/2015	F. Camerota	06/2015	F. Spagnoli	06/2015