


FA09

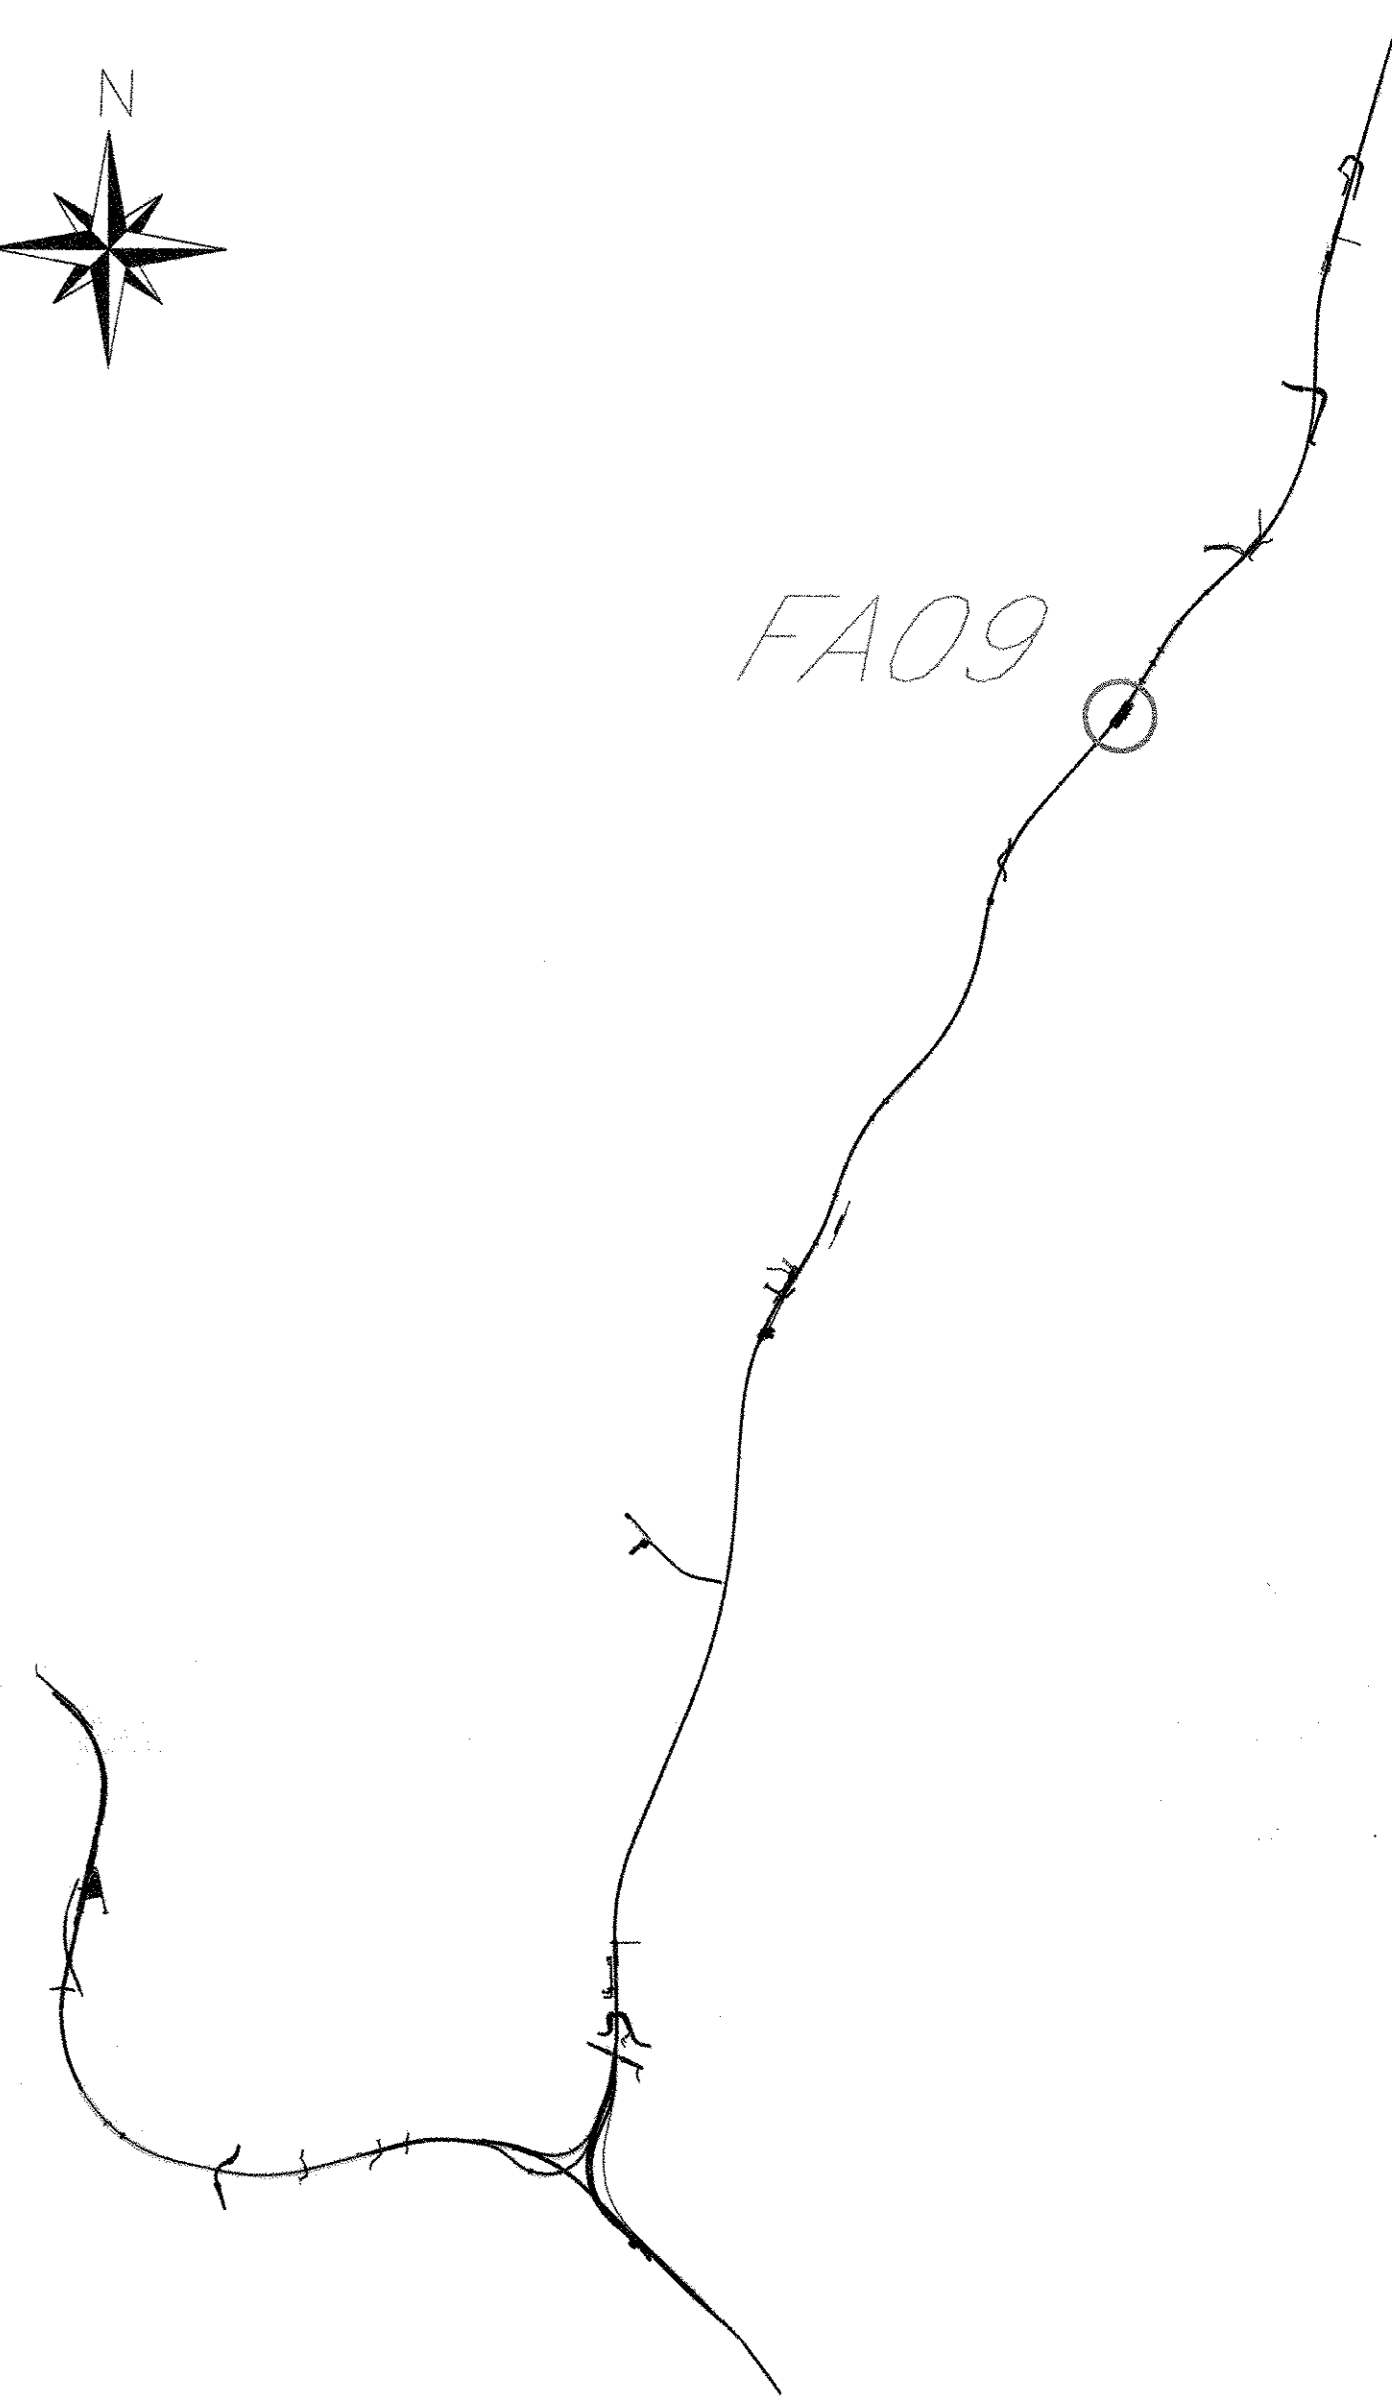

KEYPLAN

NOTA:
Il riporto degli scavi andrà eseguito con terre provenienti dagli scavi o da cave di prestito secondo le indicazioni dal Capitolato di Costruzione delle opere civili

COMMITENTE:



PROGETTAZIONE:



DIREZIONE TECNICA
UO CORPO STRADALE E GEOTECNICA

PROGETTO DEFINITIVO

ITINERARIO NAPOLI - BARI
RADDOPPIO TRATTA CANCELLO - BENEVENTO
LOTTO FUNZIONALE CANCELLO - FRASSO TELESINO E VARIANTE
ALLA LINEA ROMA NAPOLI VIA CASSINO NEL COMUNE DI MADDALONI

FABBRICATI - ELABORATI SISTEMAZIONE PIAZZALI
FA09 - Pianta scavi e sezioni trasversali


SCALA:
1:100

COMMESSA LOTTO FASE ENTE TIPO DOC. OPERA/DISCIPLINA PROGR. REV.


IFOF 01 D 11 PA FA0900 001 A

Revis.	Descrizione	Redatto	Data	Verificato	Data	Approvato	Data	Autorizzato	Data
A	Emissione Esecutiva	A.Inglesi	06/2015	P. Testina	06/2015	F. Corone	06/2015	F. Sacchi	06/2015


File: IFOFD11PAFA090001A.dwg n. Elab.: 366

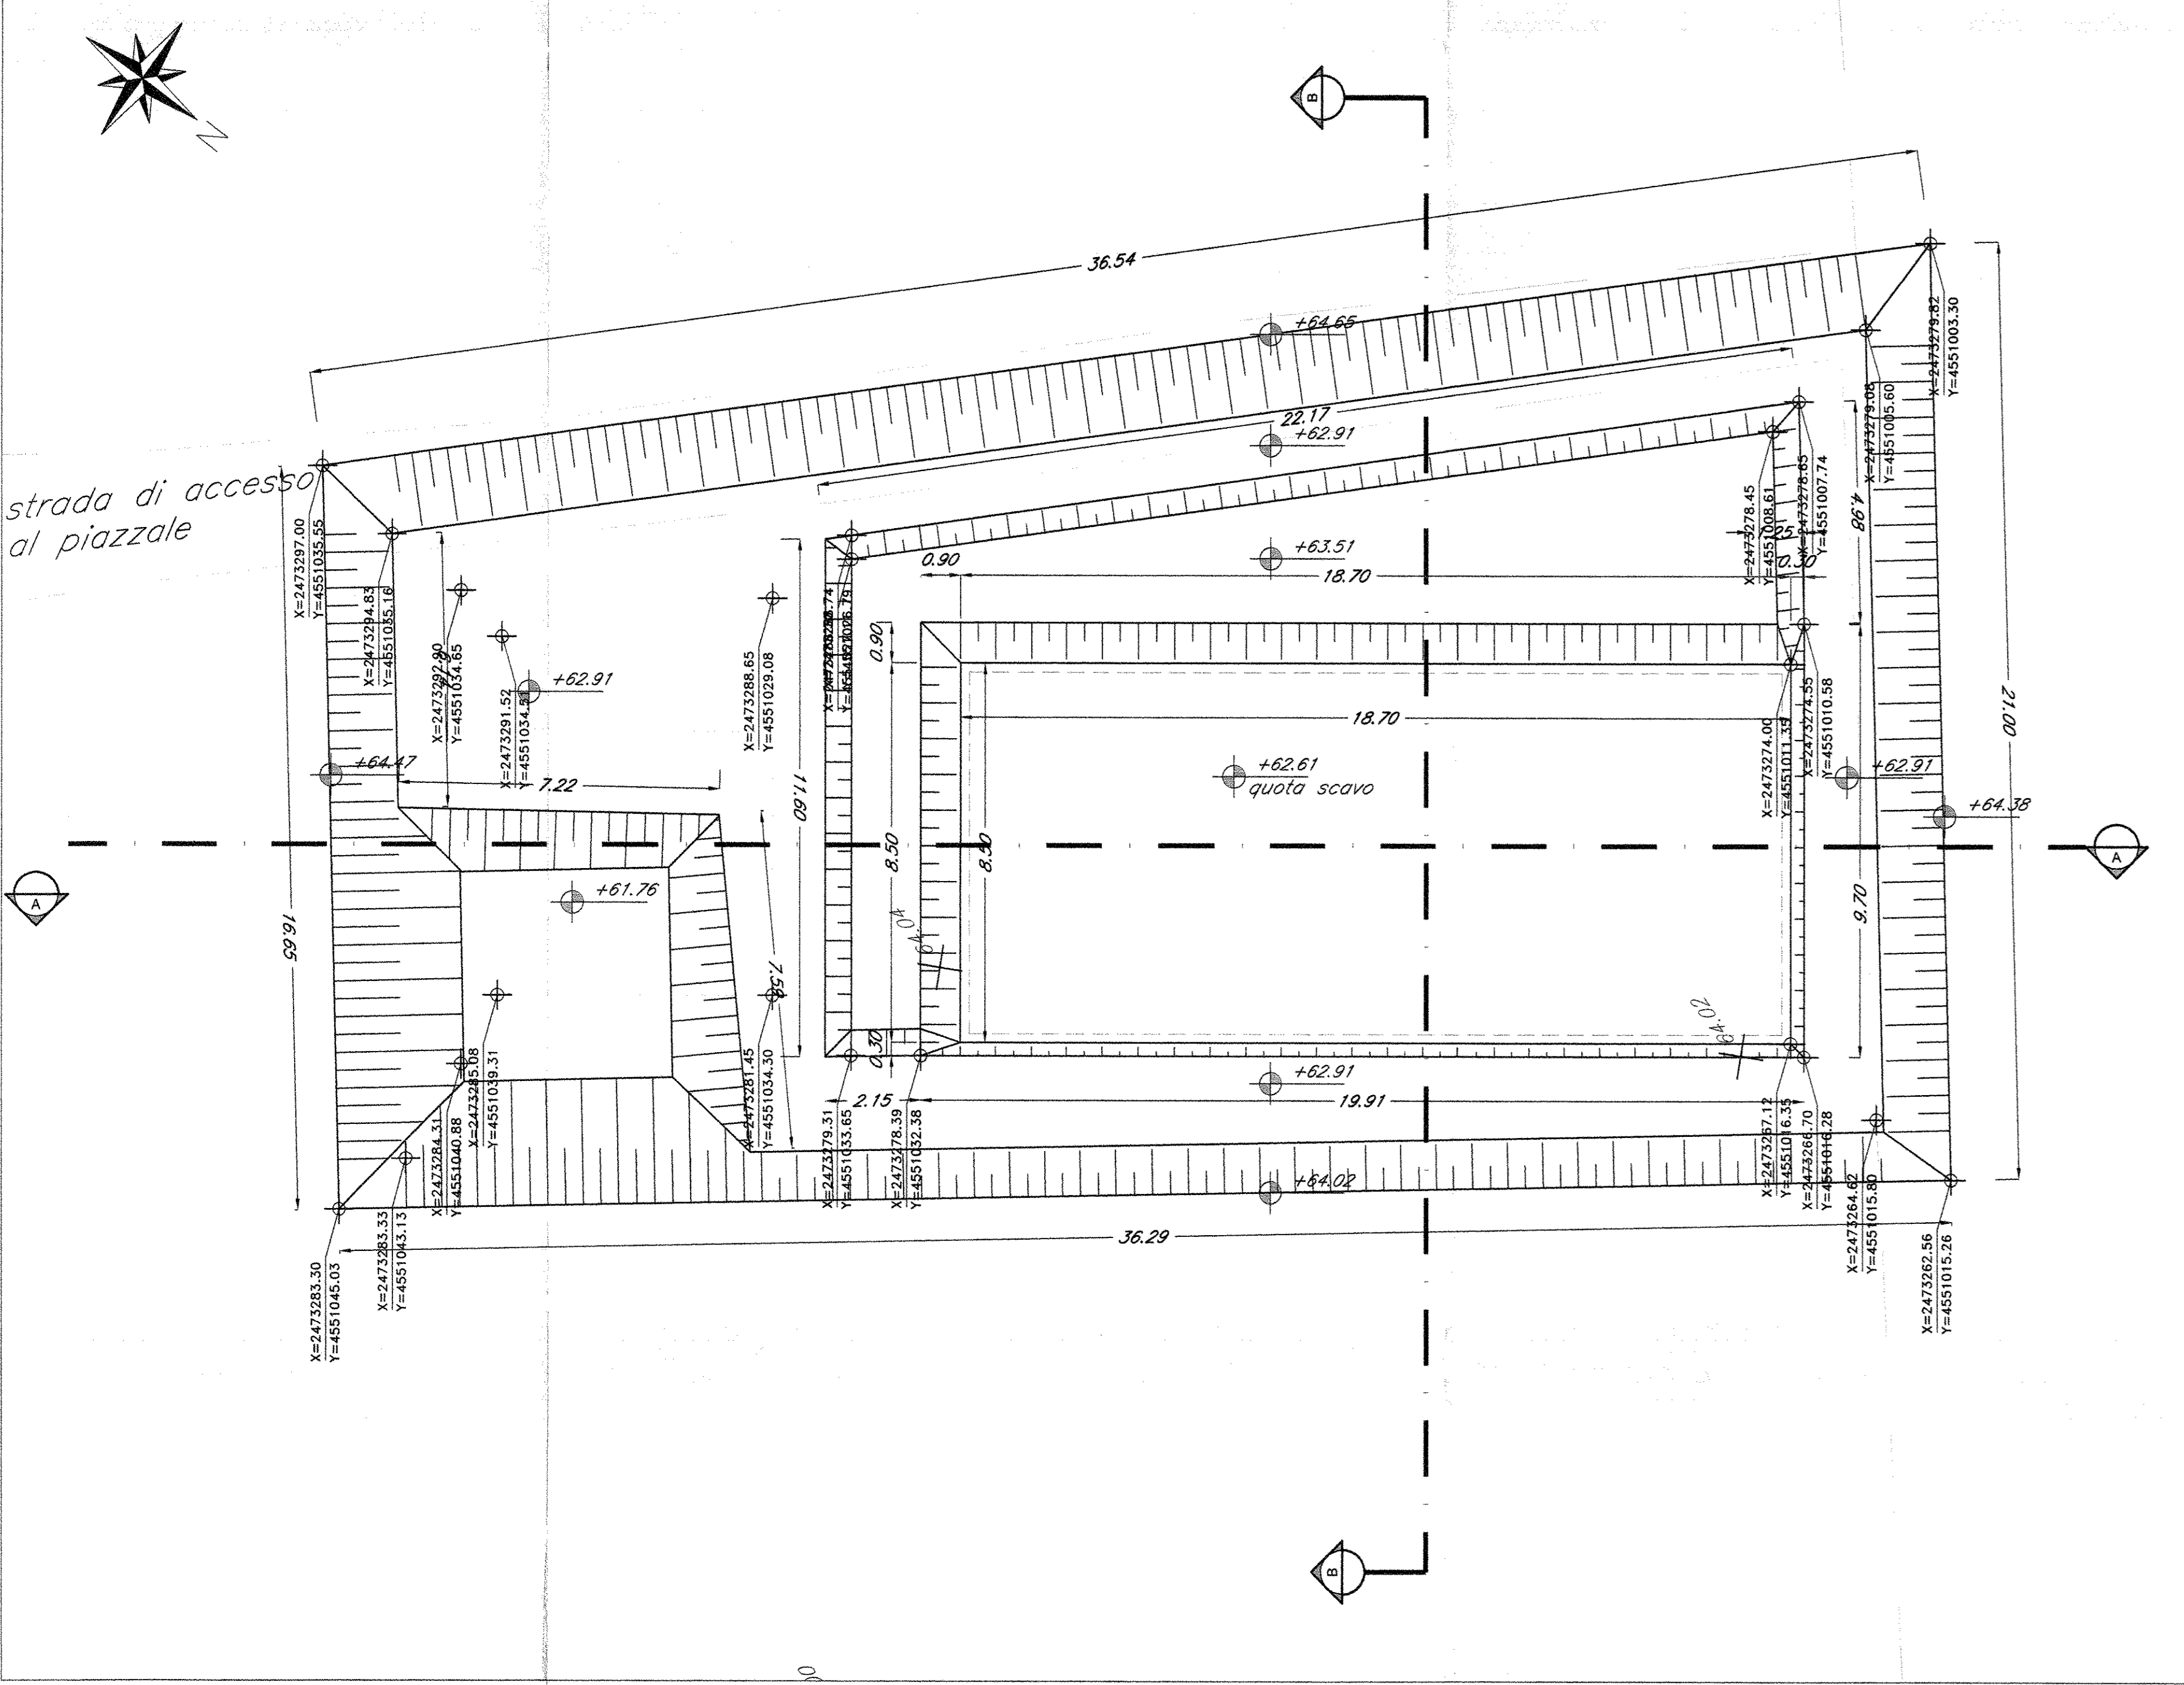

PIANTA SCAMI CON FABBRICATO FA09
FA09 scala 1:100

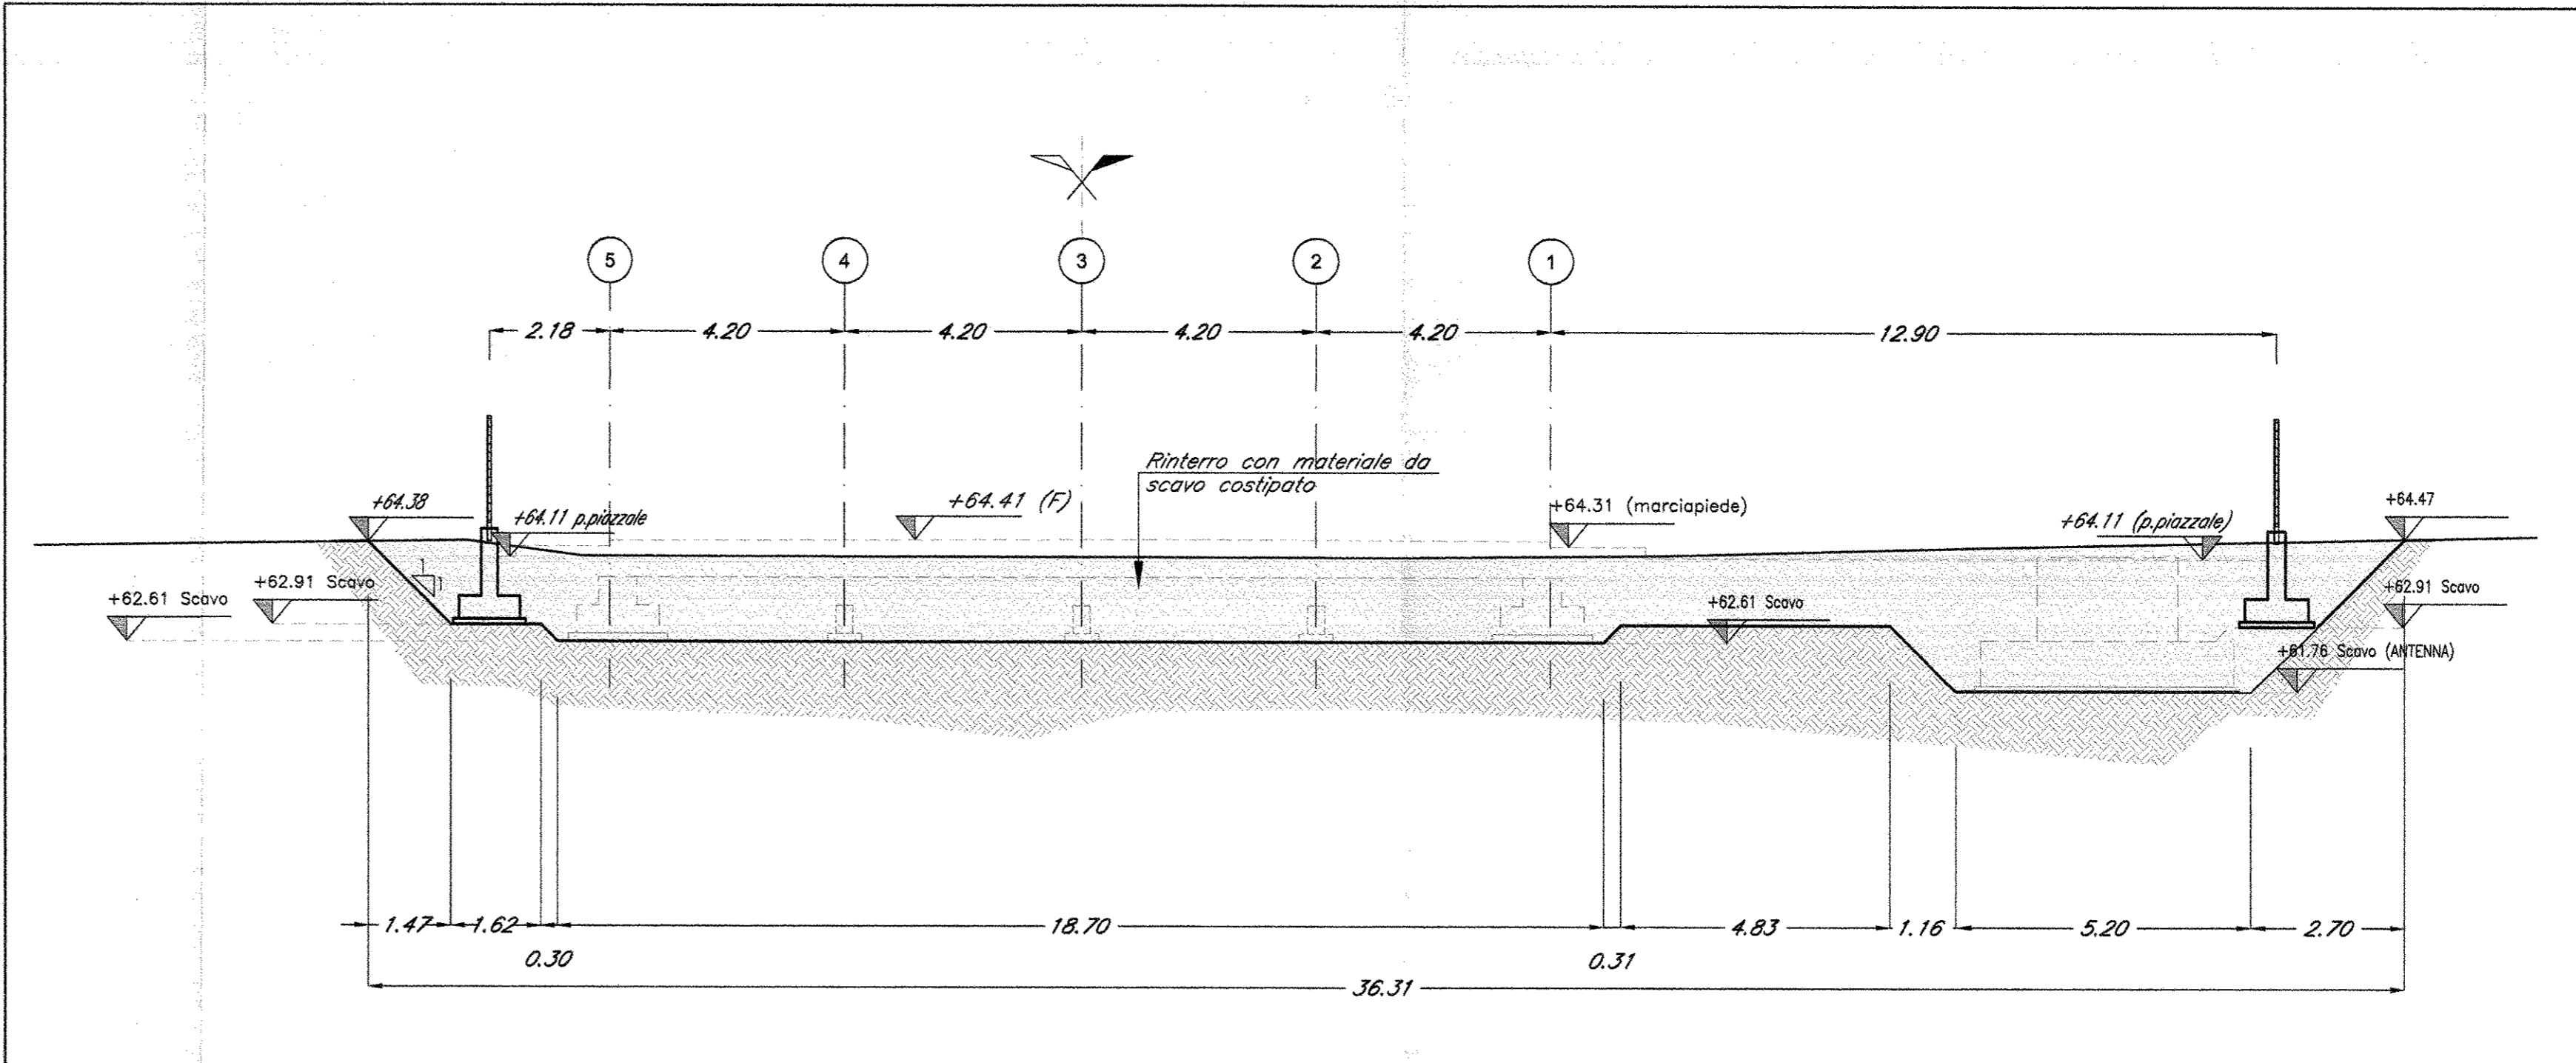

SEZIONE LONGITUDINALE SCAVO PER FABBRICATO FA09
FA09 scala 1:100

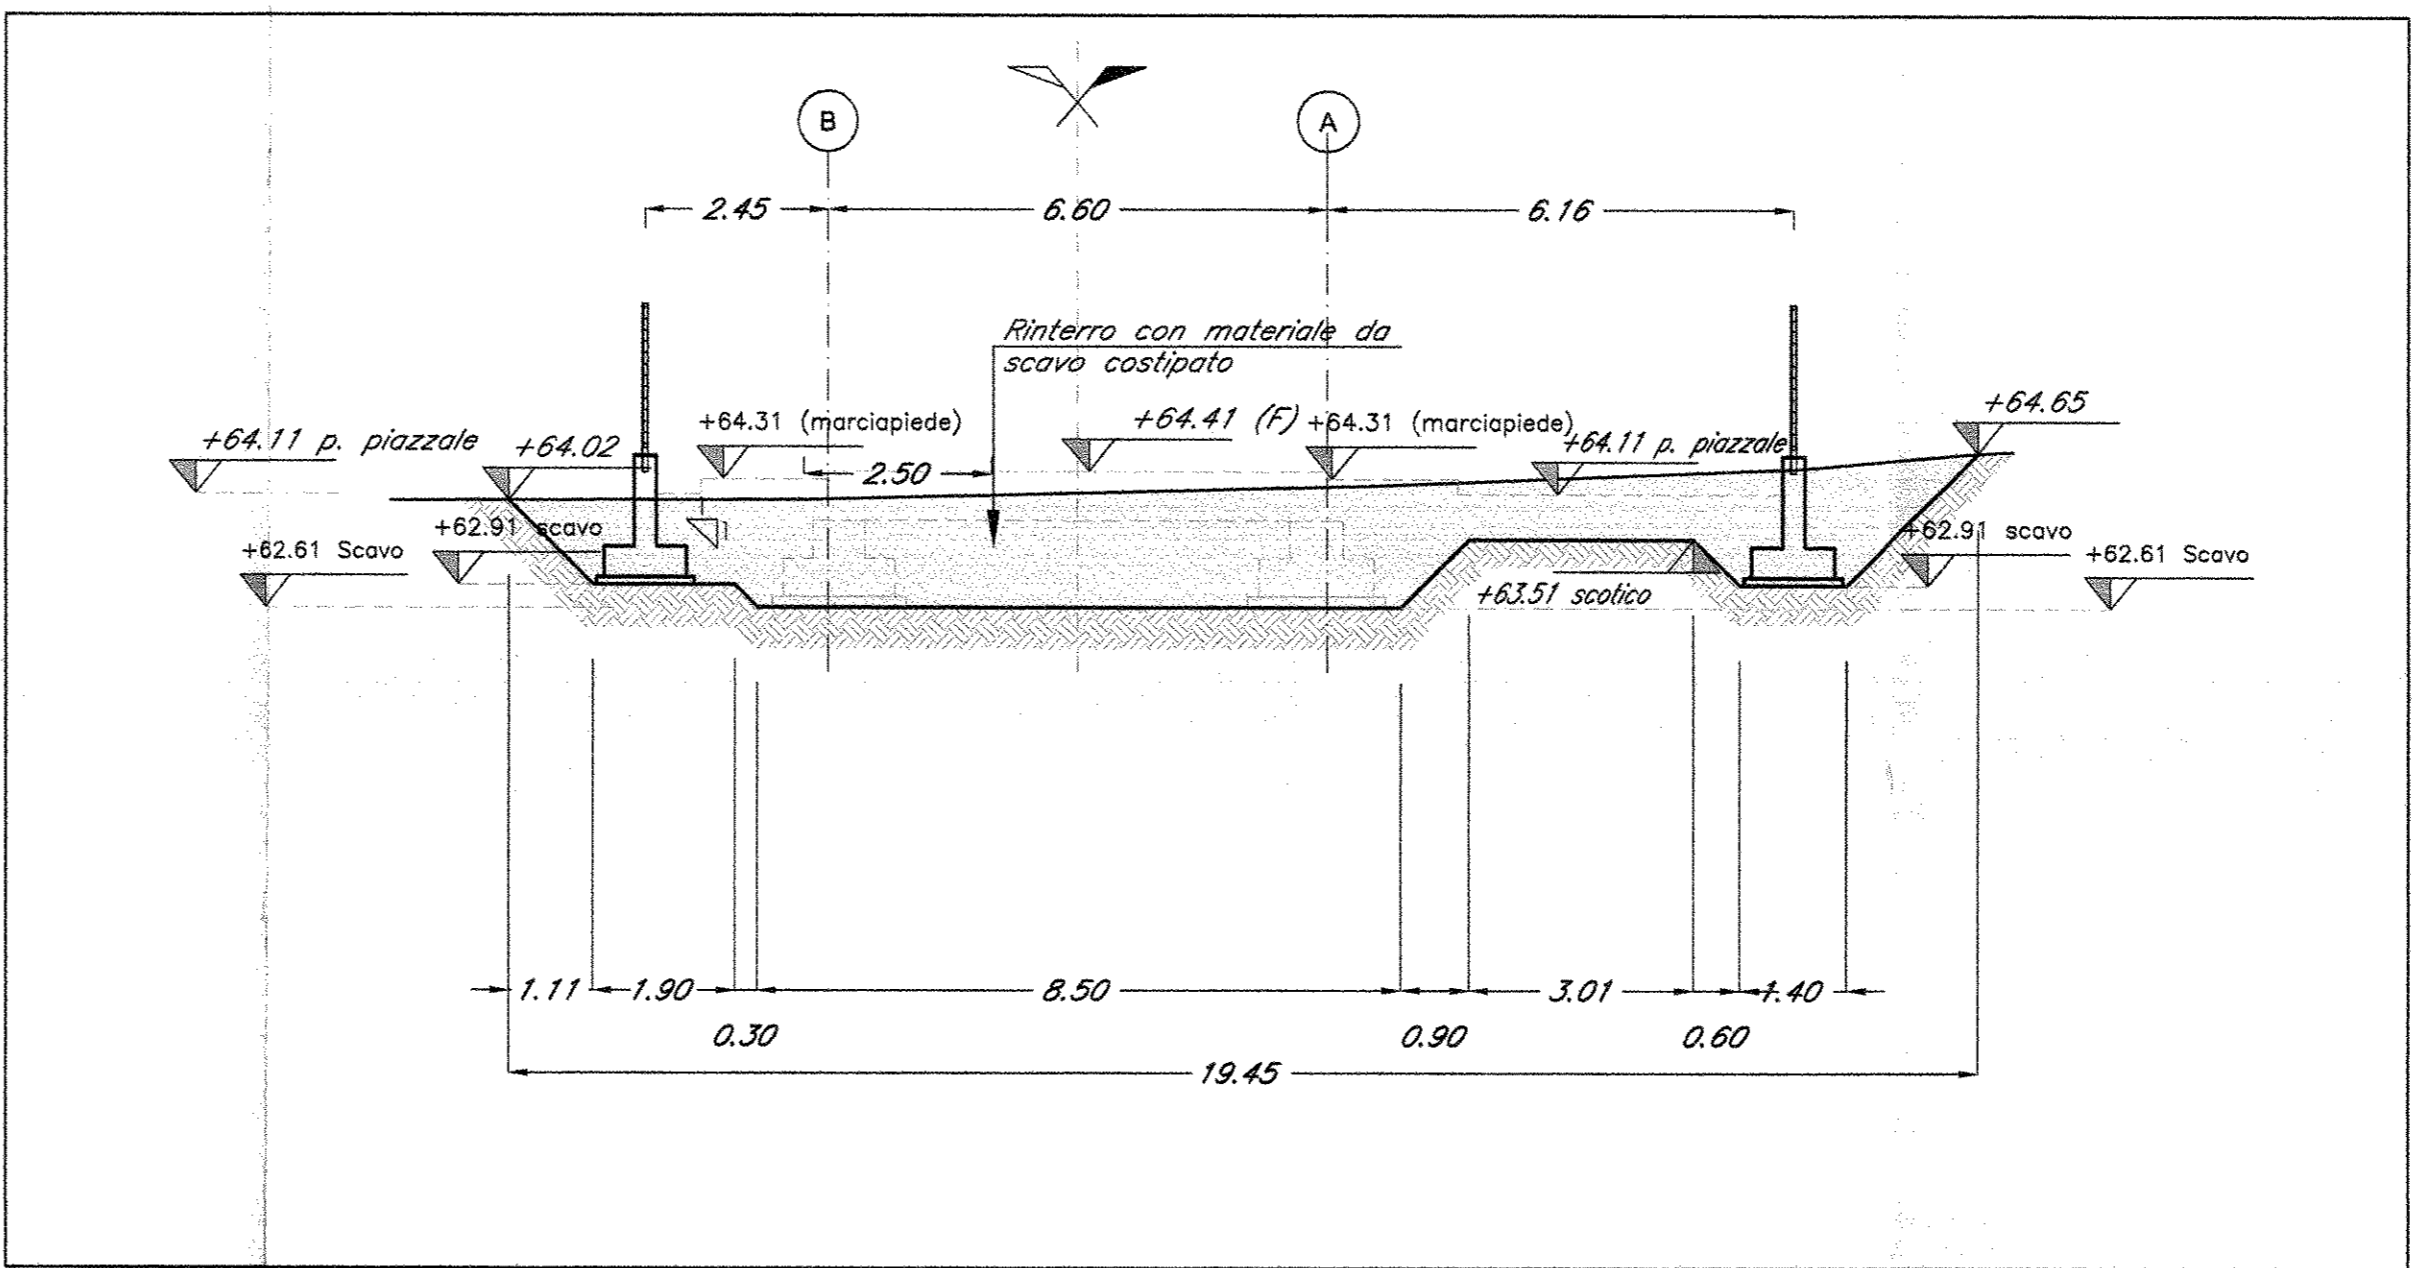

SEZIONE TRASVERSALE SCAVO PER FABBRICATO FA09
FA09 scala 1:100