




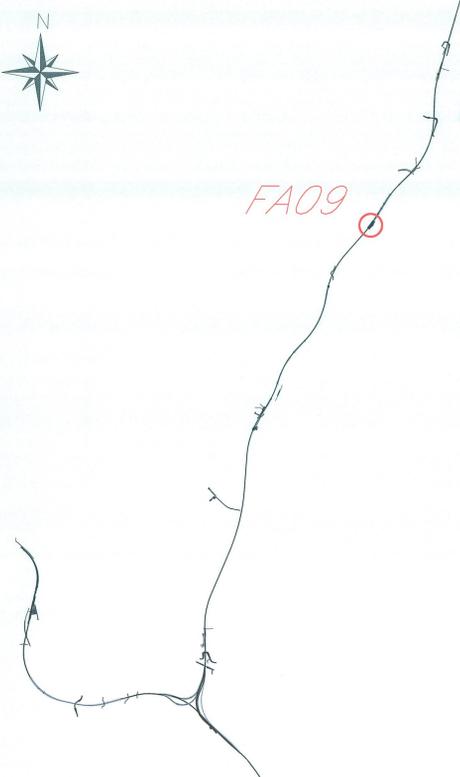


FA09

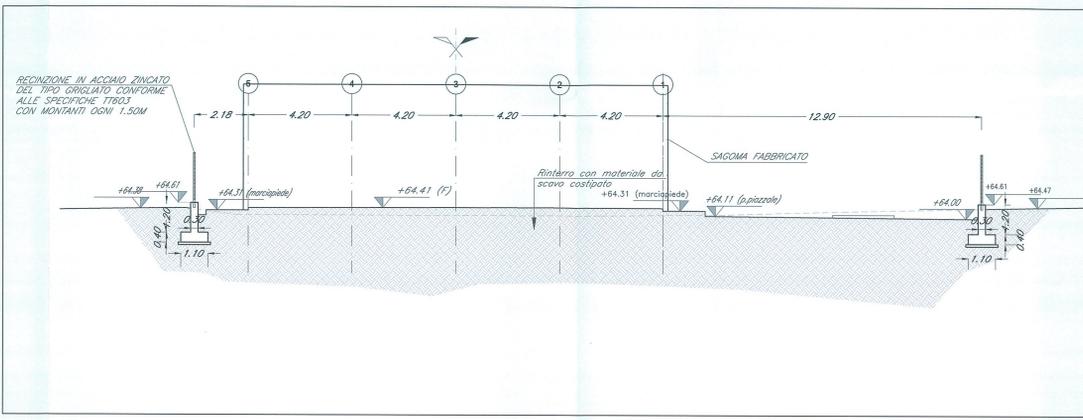

KEYPLAN

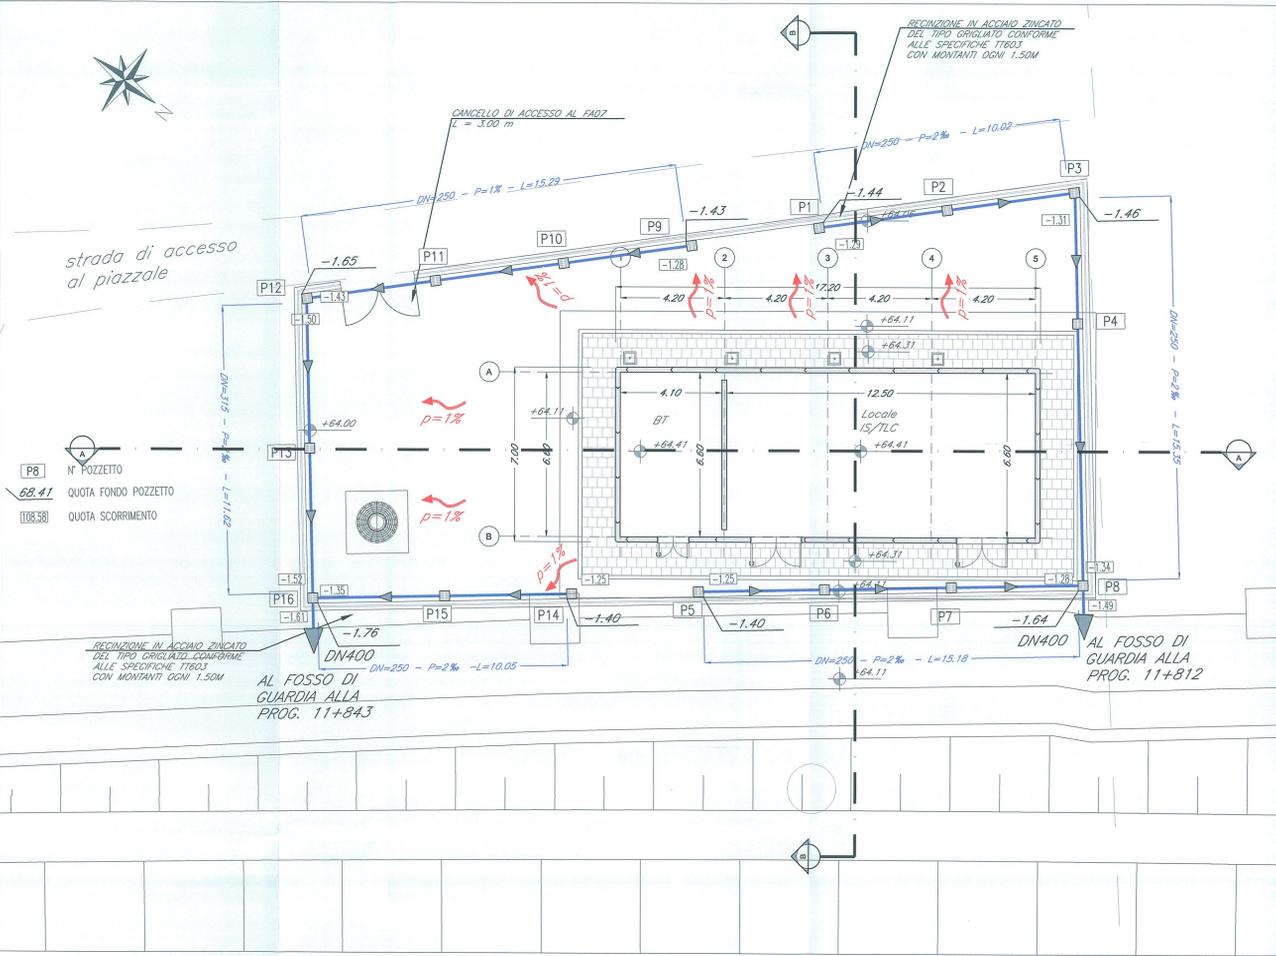

AA SEZIONE LONGITUDINALE PIAZZALE CON FABBRICATO FA09  
FA09  
scala 1:100

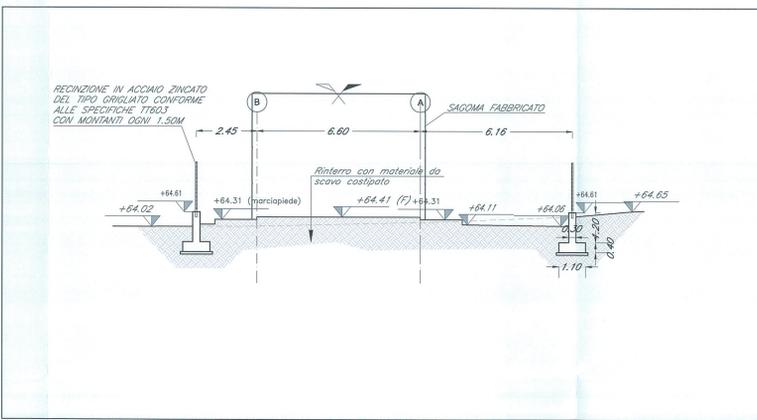

BB SEZIONE TRASVERSALE PIAZZALE CON FABBRICATO FA09  
FA09  
scala 1:100

PIANTA PIAZZALE CON FABBRICATO FA09  
FA09  
scala 1:100

NOTA:  
Il ritombamento degli scavi andrà eseguito con terre provenienti dagli scavi o da cave di prestito secondo le indicazioni del Capitolato di Costruzione delle opere civili/

COMMITTENTE:



PROGETTAZIONE:



DIREZIONE TECNICA  
UO CORPO STRADALE E GEOTECNICA

PROGETTO DEFINITIVO

ITINERARIO NAPOLI - BARI  
RADDOPPIO TRATTA CANCELLO - BENEVENTO  
I LOTTO FUNZIONALE CANCELLO - FRASSO TELESINO E VARIANTE  
ALLA LINEA ROMA NAPOLI VIA CASSINO NEL COMUNE DI MADDALONI

FABBRICATI - ELABORATI SISTEMAZIONE PIAZZALI  
FA09 - Planimetria piazzale con sistemazioni idrauliche

SCALA:  
1:100

COMMESSA LOTTO FASE ENTE TIPO DOC. OPERA/DISCIPLINA PROG. REV.

IF0F 01 D 11 PA FA0900 002 A

Revis.	Descrizione	Redatto	Data	Verificato	Data	Approvato	Data	Autorizzato	Data
A	Emissione Esecutiva	A. Ingelli	06/2015	E. Elmi	06/2015	F. Carone	06/2015	F. Ingelli	06/2015