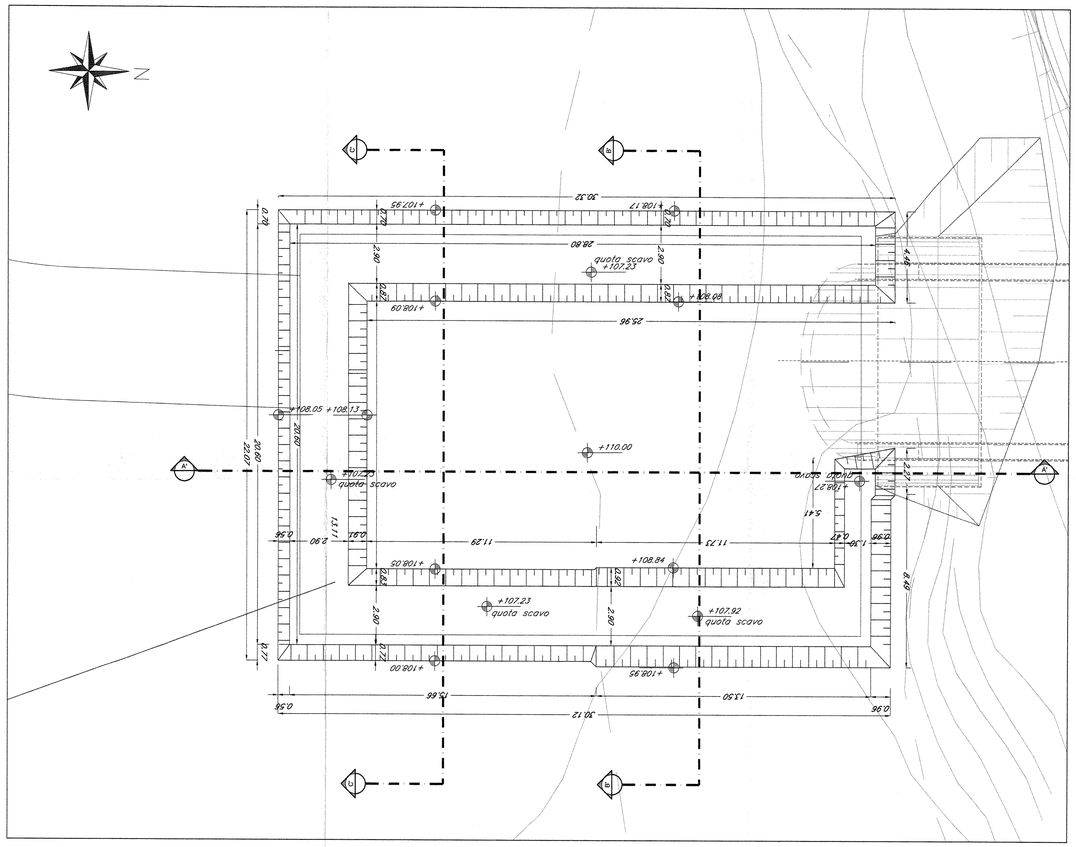

PIANTA SCAVI PIAZZALE
scala 1:100

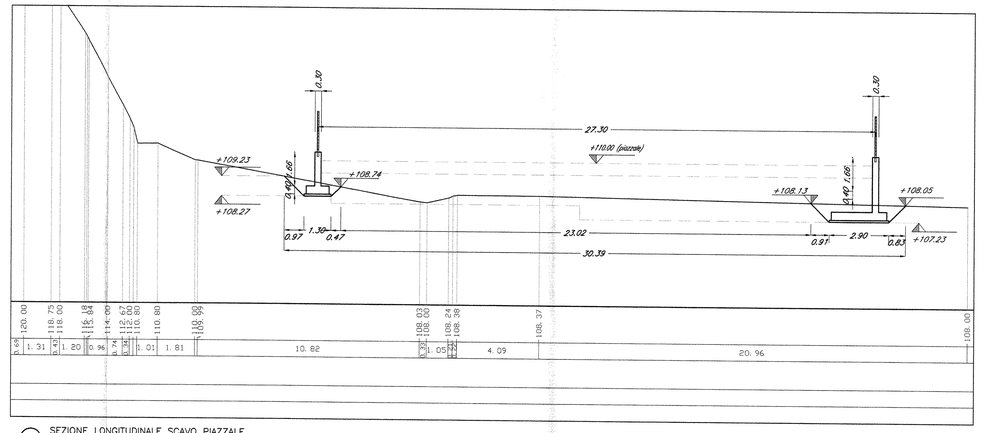

AA SEZIONE LONGITUDINALE SCAVO PIAZZALE
scala 1:100

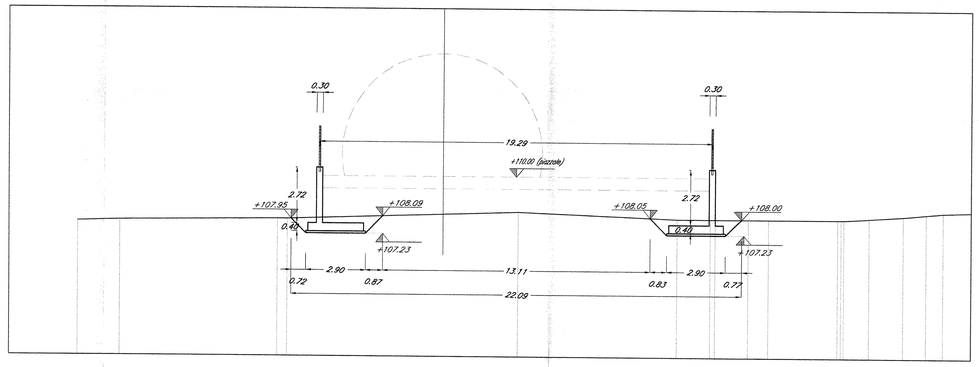

BB SEZIONE TRASVERSALE SCAVO PIAZZALE
scala 1:100

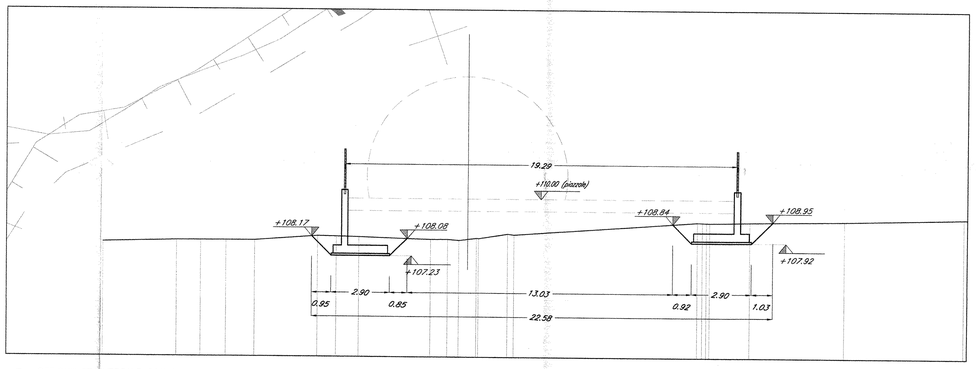

BB SEZIONE TRASVERSALE SCAVO PIAZZALE
scala 1:100

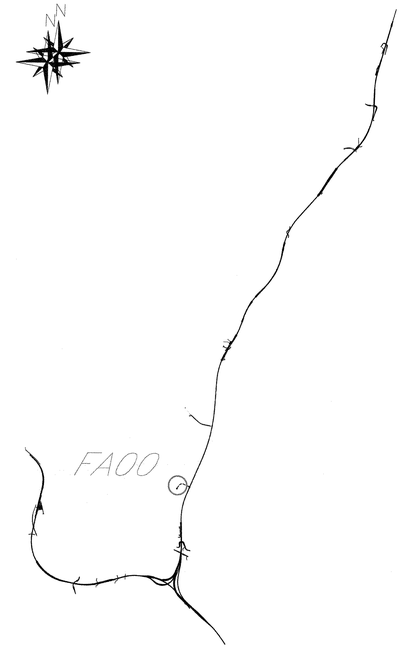

KEYPLAN

NOTA:

Il ritombamento degli scavi andrà eseguito con terre provenienti dagli scavi o da cave di prestito secondo le indicazioni del Capitolato di Costruzione delle opere civili

COMMITTENTE:

RFI RETE FERROVIARIA ITALIANA
GRUPPO FERROVIE DELLO STATO ITALIANE

PROGETTAZIONE:

ITALFERR
GRUPPO FERROVIE DELLO STATO ITALIANE

DIREZIONE TECNICA
UO CORPO STRADALE E GEOTECNICA

PROGETTO DEFINITIVO

ITINERARIO NAPOLI - BARI

RADDOPPIO TRATTA CANCELLO - BENEVENTO
I LOTTO FUNZIONALE CANCELLO - FRASSO TELESINO E VARIANTE ALLA LINEA ROMA NAPOLI VIA CASSINO NEL COMUNE DI MADDALONI

FABBRICATI - ELABORATI GENERALI

PIAZZALE USCITA GALLERIA

FA00 - Pianta scavi e sezioni trasversali

SCALA: 1:100

COMMESSA	LOTTO	FASE	ENTE	TIPO DOC.	OPERA/DISCIPLINA	PROGR.	REV.
I F0F	01	D	11	PA	FA0000	001	A

Revis.	Descrizione	Redatto	Data	Verificato	Data	Approvato	Data	Autorizzato	Data
A	Emissione Esecutiva	A.Ingletti	06/2015	P. Tascione	06/2015	F.Carrone	06/2015	F.Ascani	06/2015

File: IF0F01D11PAFA0000001A.dwg

n. Elab.: 960