

MODULO A2

FASCE O MACCHIE ARBOREE ARBUSTIVE A STRUTTURA COMPLESSA

| NOME LATINO | | NOME VOLGARE | |
|----------------------------|------------------------|--------------|--|
| <i>Acer manspessulanum</i> | <i>Acer mihare</i> | 5x5 | |
| <i>Ulmus minor</i> | <i>Olea campestris</i> | 5x5 | |
| <i>Fragaria vesca</i> | <i>Orioglio</i> | 5x5 | |
| <i>Prunus avium</i> | <i>Pioppo Ciliegio</i> | 5x5 | |

| NOME LATINO | | NOME VOLGARE | |
|---------------------------|---------------------------|--------------|--|
| <i>Crotaegus monogyna</i> | <i>Biancospina comune</i> | 2x2 | |
| <i>Cornus mas</i> | <i>Corniola</i> | 2x2 | |
| <i>Prunus spinosa</i> | <i>Prugnola</i> | 2x2 | |
| <i>Cornus sanguinea</i> | <i>Sanguinella</i> | 2x2 | |

MODULO A3

FILARE ARBOREE

| NOME LATINO | | NOME VOLGARE | | SESTO |
|------------------------------|--------------------------|--------------|--|-------|
| <i>Quercus pubescens</i> | <i>Roverella</i> | 6x5 | | |
| <i>Populus nigra italica</i> | <i>Pioppo cipressina</i> | 6x5 | | |
| | | 6x5 | | |
| | | 6x5 | | |

MODULO B1

FASCE O MACCHIE ARBUSTIVE A STRUTTURA COMPLESSA

| NOME LATINO | | NOME VOLGARE | |
|---------------------------|---------------------------|--------------|--|
| <i>Crotaegus monogyna</i> | <i>Biancospina comune</i> | 2x2 | |
| <i>Cornus mas</i> | <i>Corniola</i> | 2x2 | |
| <i>Prunus spinosa</i> | <i>Prugnola</i> | 2x2 | |
| <i>Cornus sanguinea</i> | <i>Sanguinella</i> | 2x2 | |
| <i>Evonymus europaeus</i> | <i>Evonimo</i> | 2x2 | |
| <i>Rosa canina</i> | <i>Rosa canina</i> | 2x2 | |
| <i>Opuntia spianata</i> | <i>Cinestra</i> | 2x2 | |

MODULO B2

SIEPE MISTA PER VASCHE DI LAMINAZIONE


| NOME LATINO | | NOME VOLGARE | |
|----------------------------|---------------------|--------------|--|
| <i>Laurus nobilis</i> | <i>Alloro</i> | 2x2 | |
| <i>Buxus sempervirens</i> | <i>Bosso comune</i> | 2x2 | |
| <i>Phillyrea latifolia</i> | <i>Ilatro</i> | 2x2 | |



LEGENDA

OPERE A VERDE MITIGAZIONI LUNGO LINEA:

- MODULO A2 - FASCE O MACCHIE ARBOREE ARBUSTIVE A STRUTTURA COMPLESSA
- MODULO A3 - FILARE ARBOREE
- MODULO B1 - FASCE O MACCHIE ARBUSTIVE
- MODULO B2 - SIEPE MISTA PER VASCHE DI LAMINAZIONE
- MODULO C1 - FASCE O MACCHIE ARBOREE ARBUSTIVE
- MODULO C2 - MACCHIA ARBorea MONOSPECIFICA
- MODULO D1 - VEGETAZIONE SPONDALE
- INTERVENTO DI RINATURALIZZAZIONE
- RILEVATO FERROVIARIO

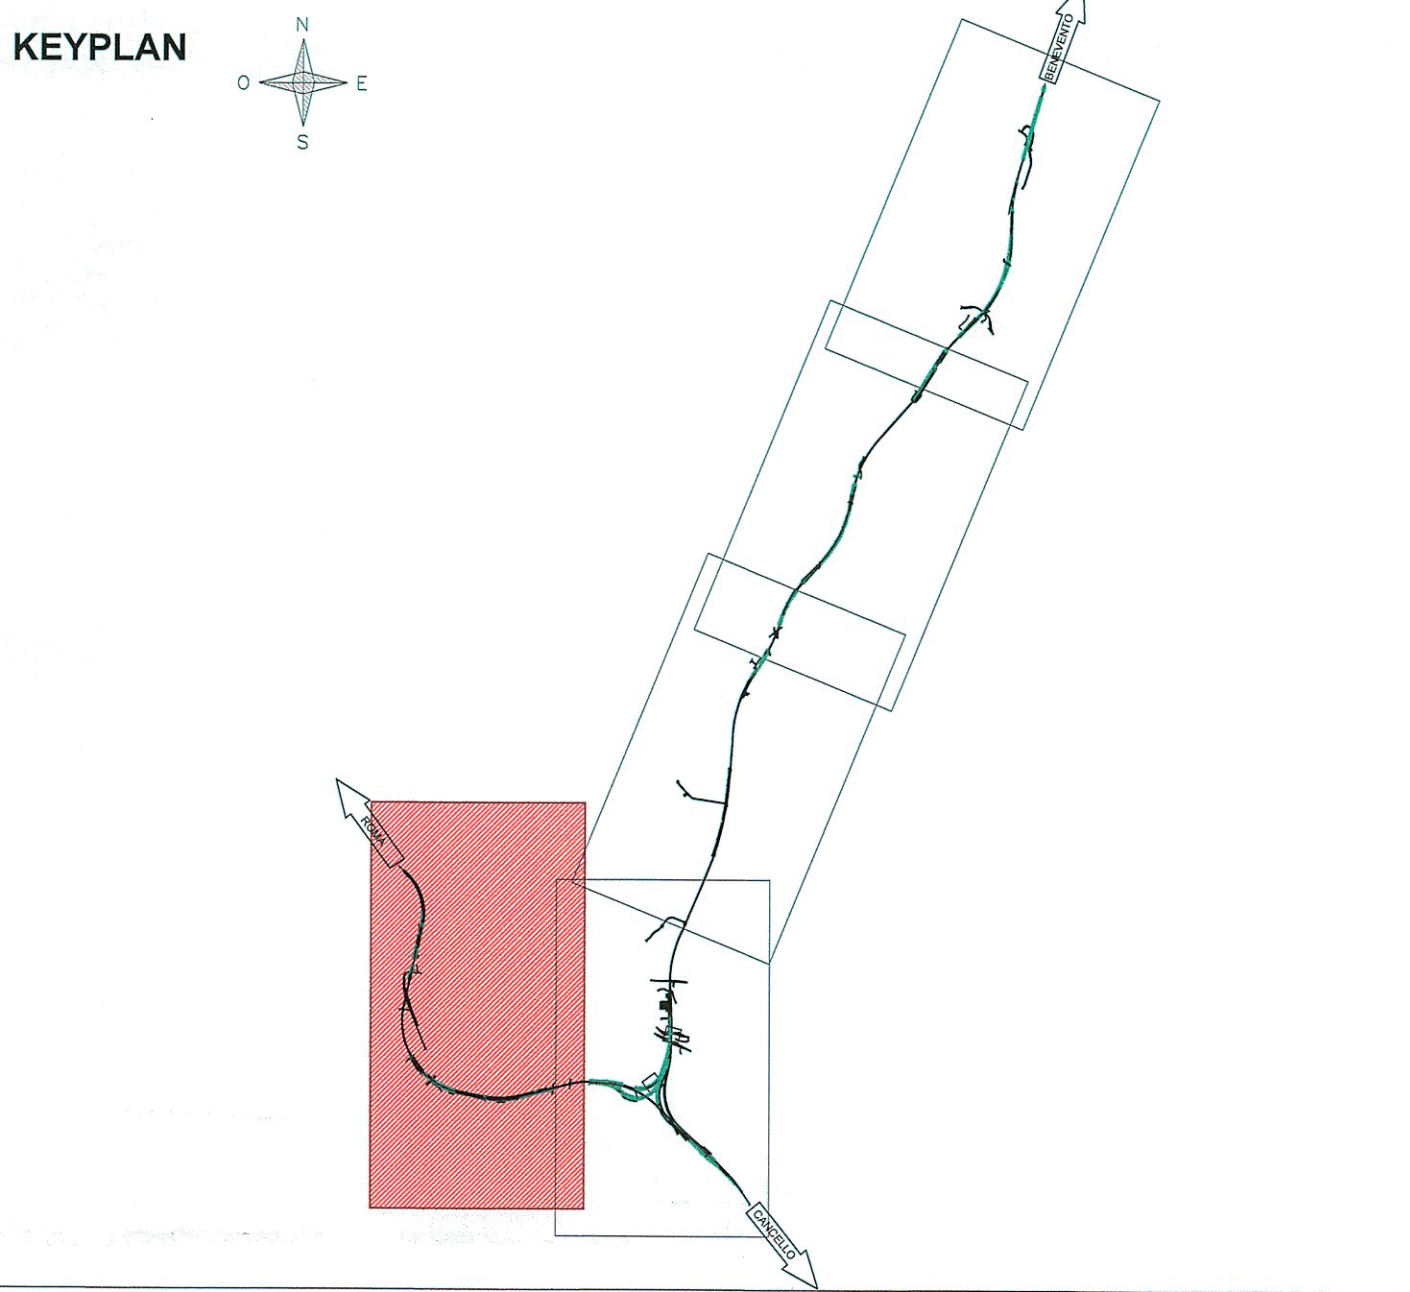

COMMITTENTE:
RFI
 RETE FERROVIARIA ITALIANA
 GRUPPO FERROVIE DELLO STATO ITALIANE

PROGETTAZIONE:
ITALFERR
 GRUPPO FERROVIE DELLO STATO ITALIANE

DIREZIONE TECNICA
UO ARCHITETTURA STAZIONI E TERRITORIO

PROGETTO DEFINITIVO

ITINERARIO NAPOLI - BARI
RADDOPPIO TRATTA CANCELLO - BENEVENTO
FRASSO TELESINO E VARIANTE ALLA LINEA ROMA NAPOLI VIA CASSINO NEL COMUNE DI MADDALONI
 OPERE A VERDE DI MITIGAZIONE LUNGO LINEA

Planimetria degli interventi per tratti di linea e sezioni 1/5

SCALA: 1:5000

| COMMESSA | LOTTO | FASE | ENTE | TIPO DOC. | OPERA/DISCIPLINA | PROGR. | REV. |
|----------|-------|------|------|-----------|------------------|--------|------|
| IFOF | 01 | D | 44 | PZ | IA0000 | 001 | A |

| Revis. | Descrizione | Redatto | Data | Verificato | Data | Approvato | Data | Autore | Cont. |
|--------|---------------------|-----------|-------------|-------------|-------------|-------------|-------------|----------------|-------------|
| A | Emissione Esecutiva | C. Vesali | LUGLIO 2015 | [Signature] | LUGLIO 2015 | [Signature] | LUGLIO 2015 | R. [Signature] | [Signature] |

File: IFOF1D44P2A0100001.dwg n. Tab.: 1/25